SEZIONI TRASVERSALI (GH08-GH14) - TRATTO GH

GH08

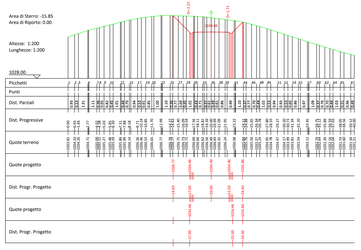

GH09

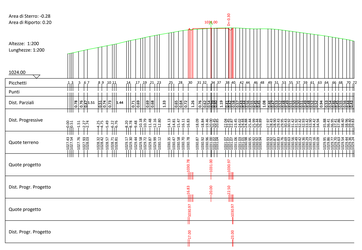

GH10

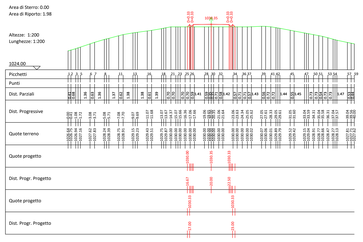

GH11

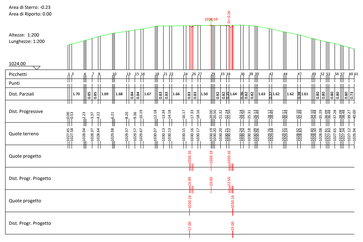

GH12

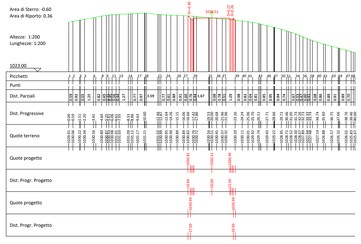

GH13

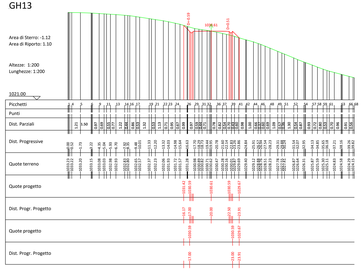

GH14

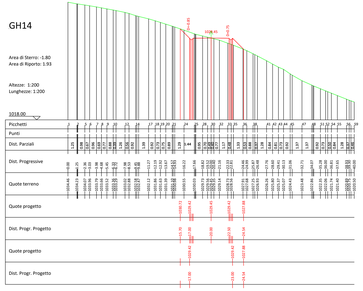

PROFILO LONGITUDINALE _TRATTO GH

Scala 1:500

Pendenza Livellette	Diff. di Quota / Distanza / Pendenza												
		H= 4.12 L= 25.00 i = 16.5%	H= 2.58 L= 25.00 i = 10.3%	H= 0.53 L= 42.80 i = 1.2%	H= 3.49 L= 42.80 i = 8.1%	H= 0.85 L= 28.24 i = 3.0%	H= 0.42 L= 10.12 i = 4.1%	H= 0.17 L= 10.10 i = 1.6%	
Picchetti									
Dist. Parziali		25.00	25.00	25.00	25.00	25.00	11.17	42.80	42.80	28.24	7.10	10.12	10.38	24.03
Dist. Progressive		0.00	25.00	50.00	75.00	100.00	125.00	136.17	178.96	221.76	250.00	257.10	267.21	277.59	301.62
Quote terreno		1032.88	1033.78	1038.91	1037.25	1037.29	1036.68	1036.00	1036.49	1031.60	1030.00	1030.19	1030.51	1030.51	1029.45
Distanze ettometriche		1			2										3
Andamento planimetrico		L= 136.17						SV= 85.60 R= 85.00			L= 35.08		SV= 20.75 R= 85.00		L= 24.03
Quote Progetto		1031.96	1035.61	1037.25	1037.73	1037.02	1036.31	1036.00	1034.48	1031.00	1030.55	1030.19	1030.51	1030.61	1029.45
Differenze Quote		1.08	1.83	1.65	0.47	-0.27	-0.24	0.00	-2.00	0.00	-0.55	0.00	0.00	0.00	0.00

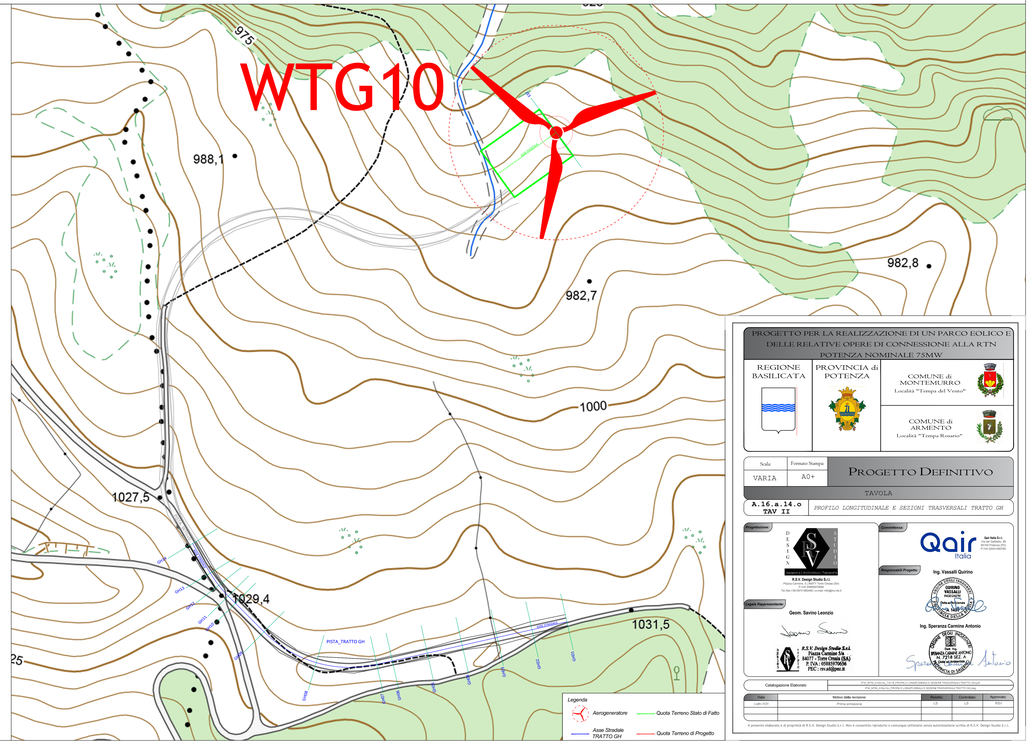

PROGETTO PER LA REALIZZAZIONE DI UN PARCO EOLICO E DELLE RELATIVE OPERE DI CONNESSIONE ALLA RTN
POTENZA NOMINALE 75MW

REGIONE BASILICATA | PROVINCIA di POTENZA | COMUNE di MONTEMURRO Località "Tempa del Vento" | COMUNE di ARMENTO Località "Tempa Rosata"

Scala	Formato Stampa	PROGETTO DEFINITIVO
VARIA	A0+	TAVOLA
A.16.a.14.0 TAV II		PROFILO LONGITUDINALE E SEZIONI TRASVERSALI TRATTO GH

Progettazione: R.E.V. Design Studio S.r.l. — Piazza Cavour n. 7, 85011 Tione Grassa (Bn) — P.IVA 01811150766 — Tel./Fax +39 0972 389003 — e-mail: info@rev-ds.it

Consulenza: Qair Italia — Qair Italia S.r.l. — Via del Gesù, 49 — 90133 Palermo (PA) — P.IVA 06242140824

Responsabile Progetto: Ing. Vassalli Quirino — ORDINE DEGLI INGEGNERI PROV. POTENZA — Ing. Quirino Vassalli — N. 1 — Sez. A

Geom. Savino Leonzio — REVIS. DESIGN STUDIO S.r.l. — Geom. Savino Leonzio — Iscrizione Albo n. 1

Ing. Speranza Carmine Antonio — ORDINE DEGLI INGEGNERI PROV. POTENZA — Ing. Carmine Antonio Speranza — N. 1 — Sez. A

Collaborazione Esterna: ATA_ARCHITETTURA, TECNICA ATTUATIVA E AMBIENTE DI DELICATO MARIA PASQUALE E PIERO LUIGI — ATA_STUDIO TECNICO ASSOCIATO DI DELICATO MARIA PASQUALE E PIERO LUIGI — Via Nicola Fiorentino n. 15 — 85100 Potenza

Data	Motivo della revisione	Redatto	Controllato	Approvato
Luglio 2023	Prima emissione	LD	LD	RDV

Il presente elaborato è di proprietà di R.E.V. Design Studio S.r.l. Non è consentito riprodurlo o comunque utilizzarlo senza autorizzazione scritta di R.E.V. Design Studio S.r.l.