SEZIONI TRASVERSALI (GH01-GH07) - TRATTO GH

PROFILO LONGITUDINALE _TRATTO GH

Scala 1:500

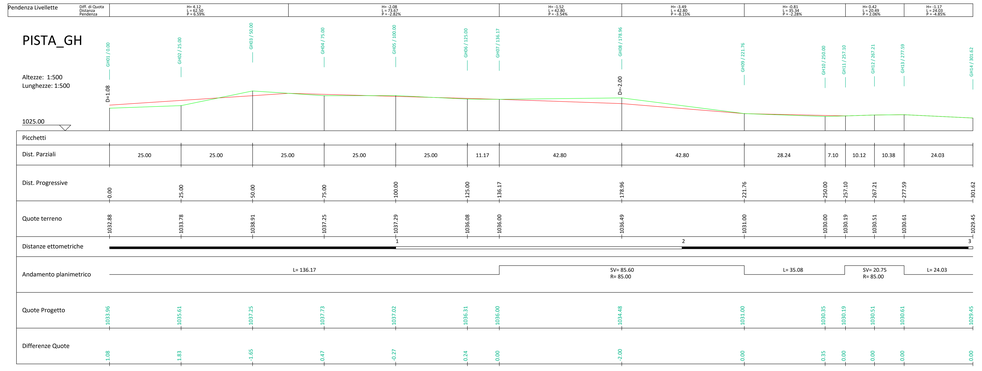

GH01

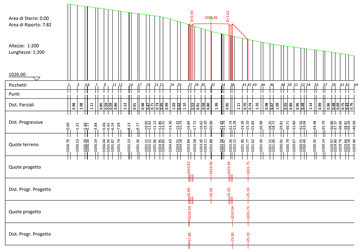

GH02

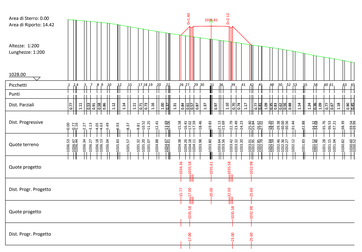

GH03

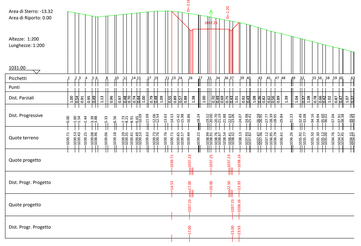

GH04

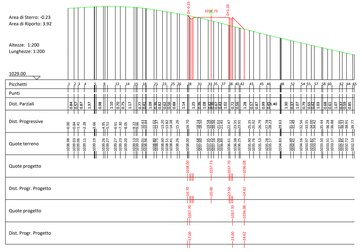

GH05

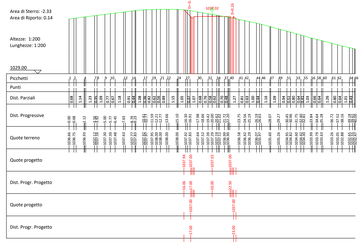

GH06

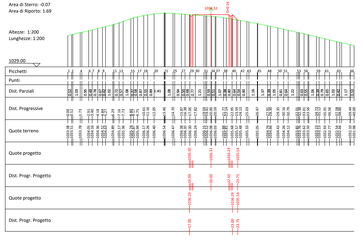

GH07

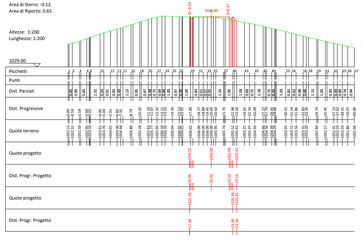

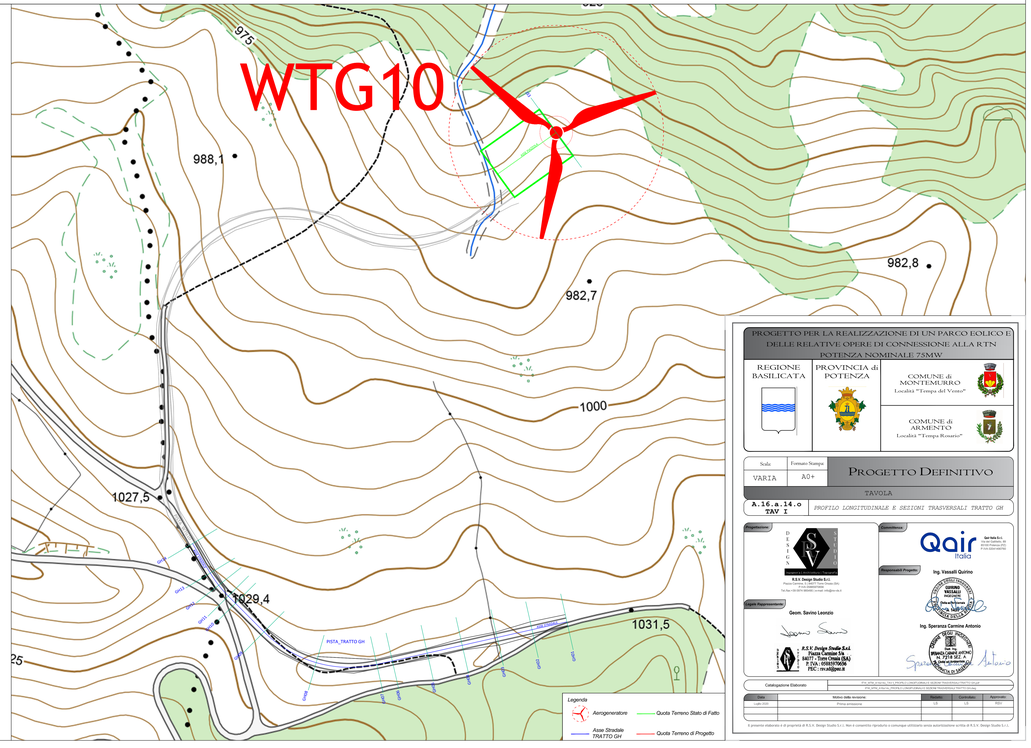

PROGETTO PER LA REALIZZAZIONE DI UN PARCO EOLICO E DELLE RELATIVE OPERE DI CONNESSIONE ALLA RTN
POTENZA NOMINALE 75MW

REGIONE BASILICATA

PROVINCIA di POTENZA

COMUNE di MONTEMURRO
Località "Tempa del Vento"

COMUNE di ARMENTO
Località "Tempa Rosatella"

Scala	Formato Stampa	PROGETTO DEFINITIVO
VARIA	A0+	

TAVOLA

A.16.a.14.o TAV I — PROFILO LONGITUDINALE E SEZIONI TRASVERSALI TRATTO GH

Progettazione: R.S.V. Design Studio S.r.l.
Piazza Cavour n. 3 85011 Tolve (Prov. Pz)
Tel/Fax +39-0972-789000
Tel/Fax +39-0971-999001 – e-mail: info@rsv-ds.it

Collaborazione: Qair Italia
Qair Italia S.r.l.
Via del Vallone, 36
00186 Roma (RM)
P.IVA 16616251008

Responsabili Progetto: Ing. Vassalli Quirino
ORDINE INGEGNERI PROV. POTENZA
Ing. Sperenza Carmine Antonio
ORDINE INGEGNERI PROV. POTENZA

Collab. Progettazione: Geom. Savino Leonzio
R.S.V. Design Studio S.r.l.
Piazza Cavour n. 3
85011 Tolve (PZ)
P.IVA: 01910270766
FSC: TR4GBQ8ee.B

Catalogazione Elaborato: CIVIL_WORK_GENERAL_TRACK_PROFILES_CROSS_SECTIONS_TRANSVERSALI_TRACCIATO_GH.pdf
CIVIL_WORK_GENERAL_TRACK_PROFILES_CROSS_SECTIONS_TRANSVERSALI_TRACCIATO_GH.dwg

Data	Motivo della revisione	Redatto	Controllato	Approvato
Luglio 2023	Prima emissione	LS	QV	SCV

Il presente elaborato è di proprietà di R.S.V. Design Studio S.r.l. Non è consentito riprodurlo o comunque utilizzarlo senza autorizzazione scritta di R.S.V. Design Studio S.r.l.