SEZIONI TRASVERSALI (J11-J20) - PISTA WTG10

PROFILO LONGITUDINALE _PISTA WTG10
Scala 1:500

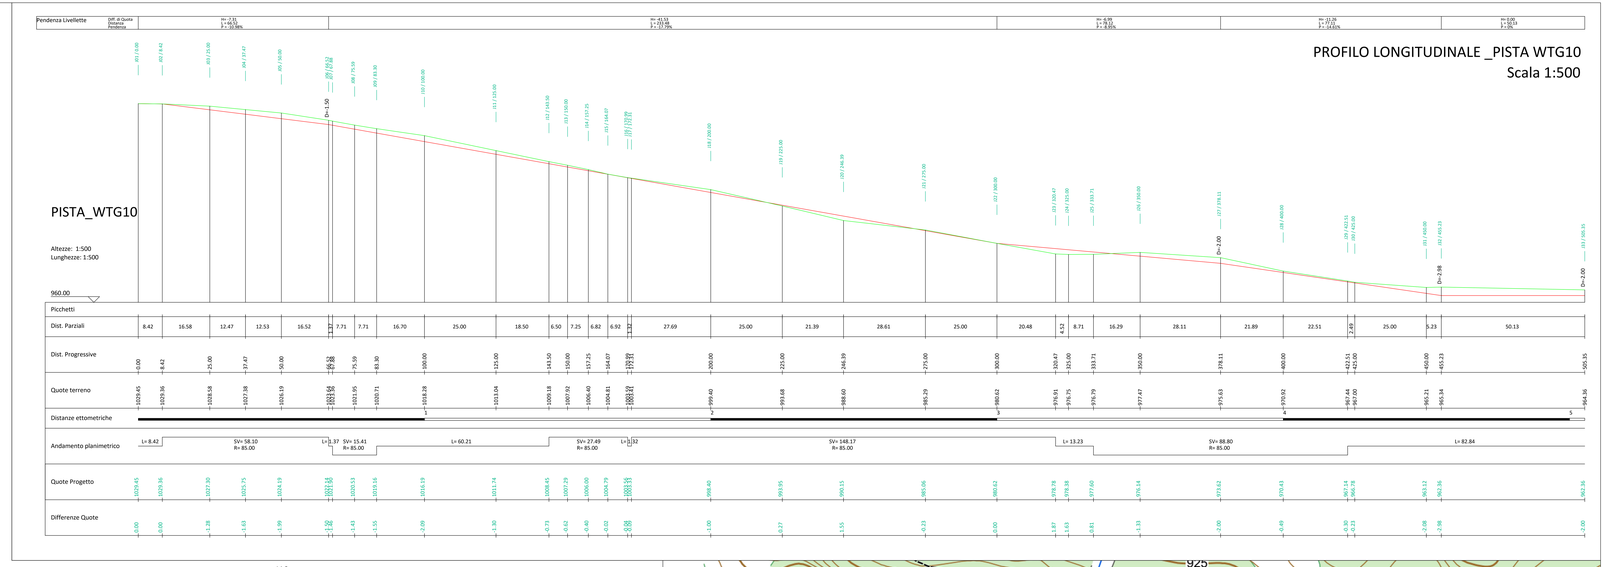

J11

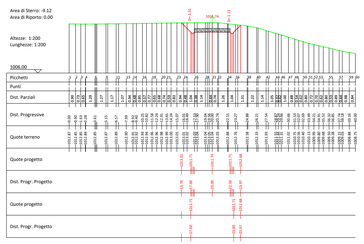

J14

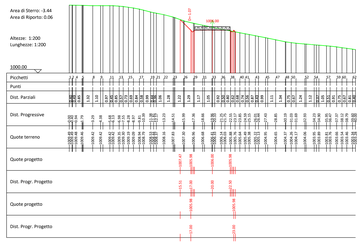

J12

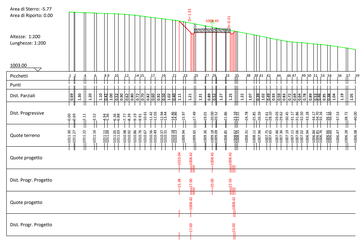

J15

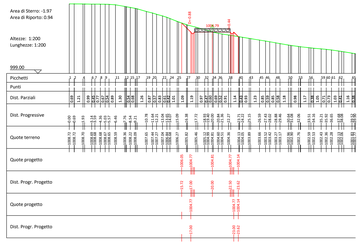

J17

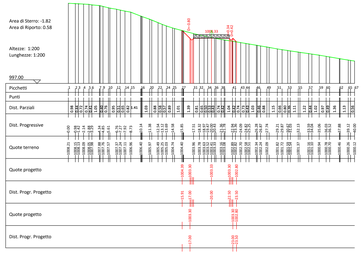

J19

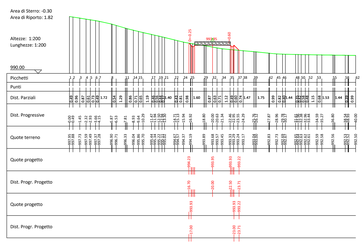

J13

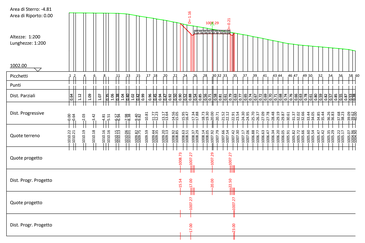

J16

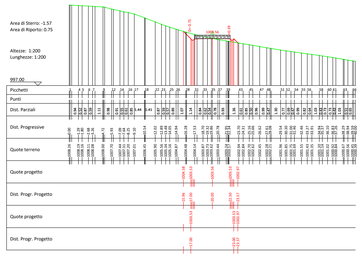

J18

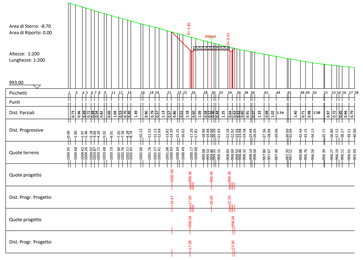

J20

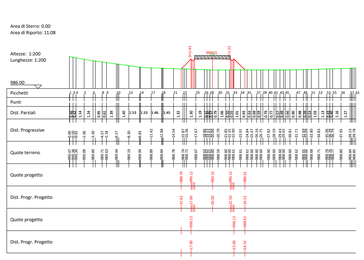

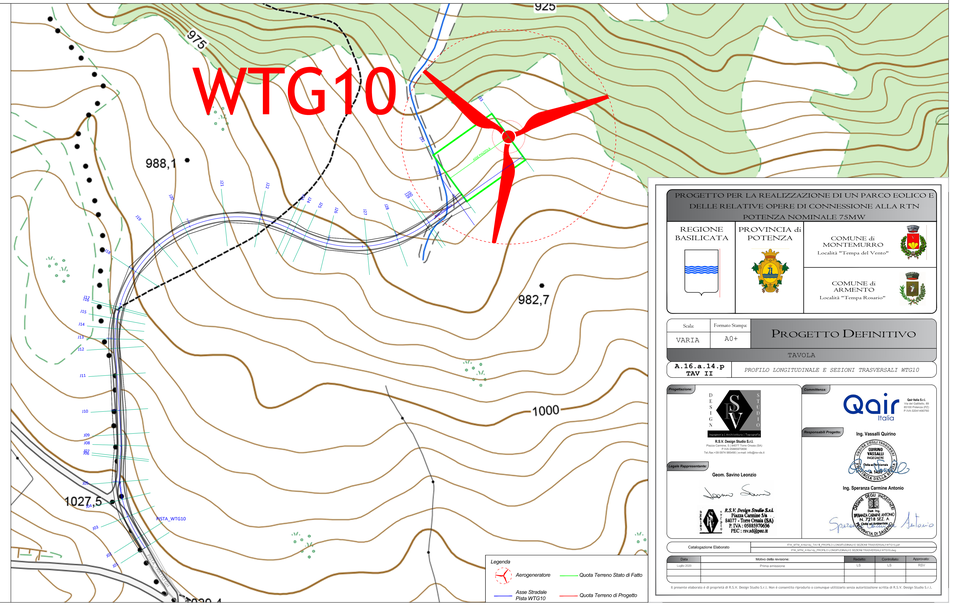

PROGETTO PER LA REALIZZAZIONE DI UN PARCO EOLICO E DELLE RELATIVE OPERE DI CONNESSIONE ALLA RTN
POTENZA NOMINALE 75MW

REGIONE BASILICATA
PROVINCIA di POTENZA
COMUNE di MONTEMURRO
Località "Tempa del Vento"
COMUNE di ARMENTO
Località "Tempa Rosanto"

Scala	Formato Stampa	Progetto Definitivo
VARIA	A0+	

TAVOLA

A.16.a.14.p
TAV II

PROFILO LONGITUDINALE E SEZIONI TRASVERSALI WTG10

Progettazione: R.S.V. Design Studio S.r.l.
Piazza Garibaldi, 7 - 84013 Cava Tirreni (SA)
P.IVA 05342430652
Tel/Fax +39 089 3466511 - e-mail: info@rsv-ds.it

Geom. Savino Leonzio

R.S.V. Design Studio S.r.l.
P.IVA 05342430652
Piazza Garibaldi, 7
84013 CAVA DE' TIRRENI (SA)
P.TA: 05342430652
PEC: rsv@legal.it

Consulenza: Qair Italia
Sede legale S.r.l.
Via del Gesù, 30
20121 Milano (MI)
P.IVA 08425160963

Responsabili Progetto:
Ing. Vassalli Quirino
ORDINE DEGLI INGEGNERI PROV. BARI
Ingegnere Quirino Vassalli
Ingegnere Civile e Ambientale
Iscritto all'albo n. 4136

Ing. Speranza Carmine Antonio
ORDINE DEGLI INGEGNERI PROV. BARI
Ingegnere Carmine Antonio Speranza
Ingegnere Civile e Ambientale
Iscritto all'albo n. 4137

Coordinazione Elaborati: D.P.R. 207/2010, Artt. 15, 8 Allegato Tecnico; D.Lgs. 81/2008 Allegato XXI; D.M. 17/01/2018 "Norme Tecniche per le Costruzioni"

Data	Motivo della revisione	Redatto	Controllato	Approvato
Luglio 2021	Prima emissione	LZ	QV	SCV

Il presente elaborato è di proprietà di R.S.V. Design Studio S.r.l. Non è consentita riproduzione o comunque utilizzarlo senza autorizzazione scritta di R.S.V. Design Studio S.r.l.