SEZIONI TRASVERSALI (K14-K21) - PISTA WTG11

Scala 1:200

K14

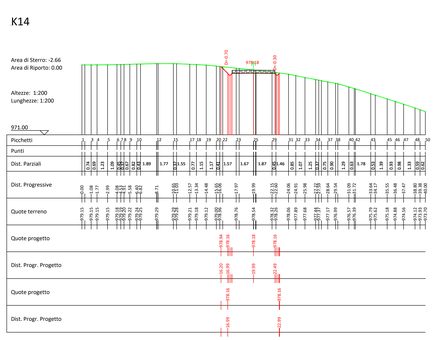

K17

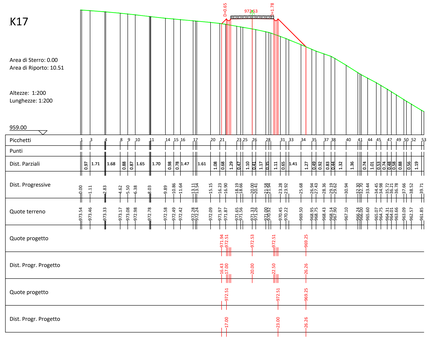

K15

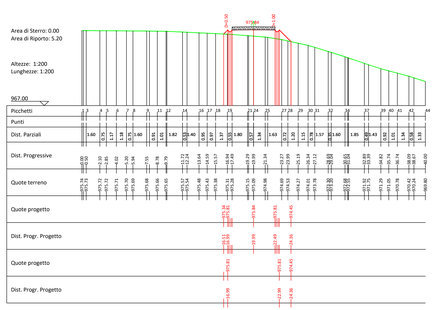

K18

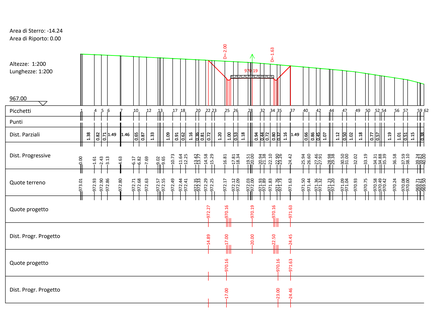

K20

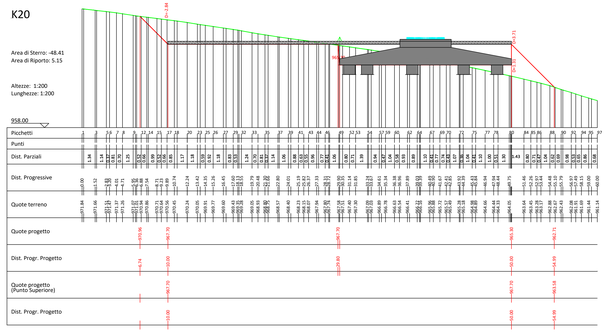

K16

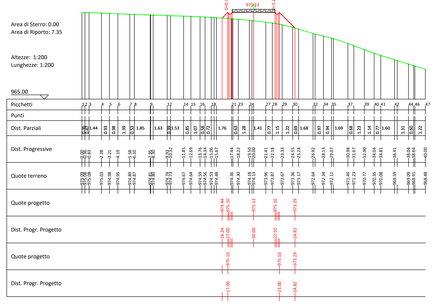

K19

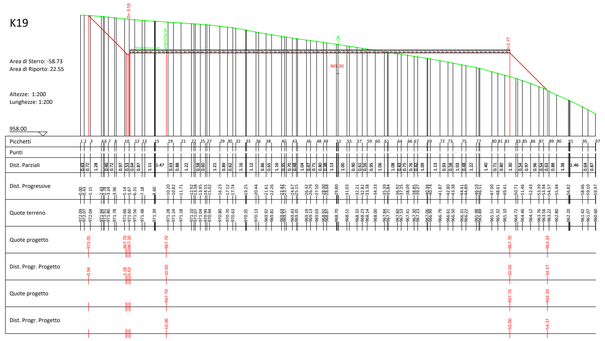

K21

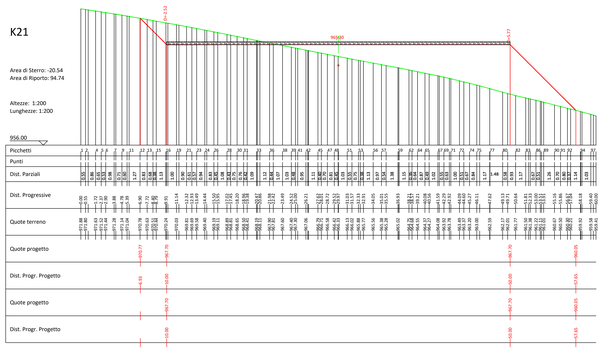

PROFILO LONGITUDINALE - PISTA WTG11

Scala 1:500

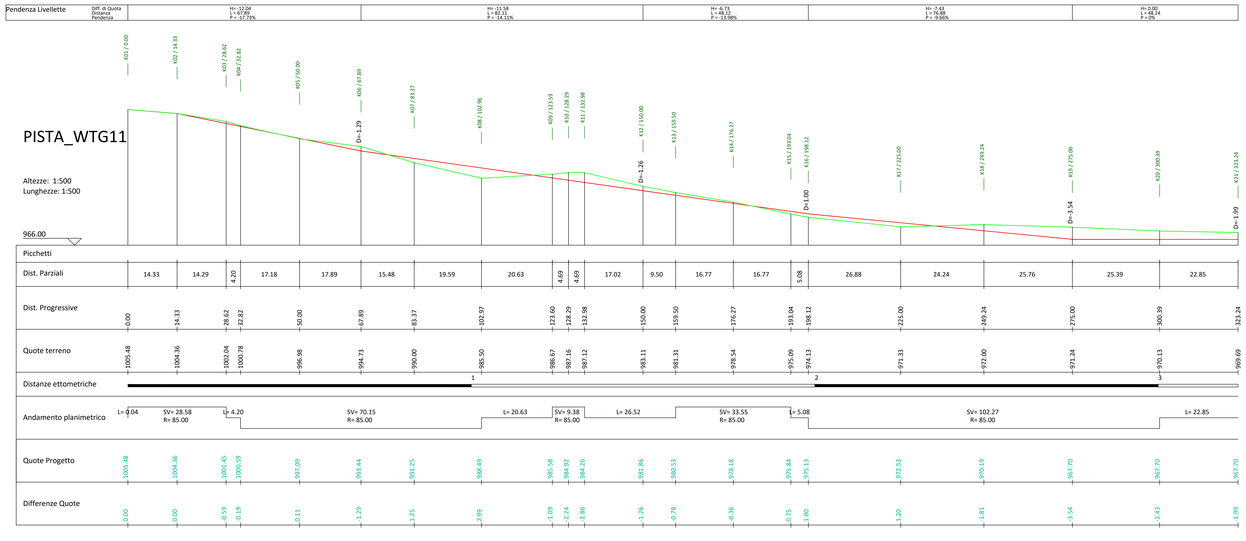

PLANIMETRIA

Scala 1:1000

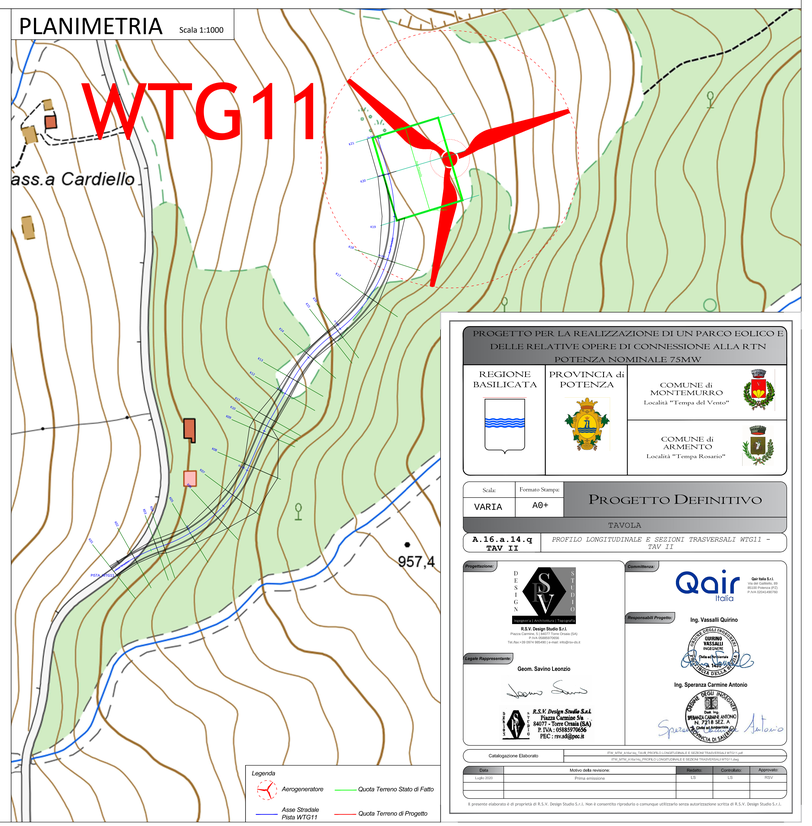

PROGETTO PER LA REALIZZAZIONE DI UN PARCO EOLICO E DELLE RELATIVE OPERE DI CONNESSIONE ALLA RTN POTENZA NOMINALE 75MW

REGIONE BASILICATA

PROVINCIA di POTENZA

COMUNE di MONTEMURRO
Località "Tempa del Vento"

COMUNE di ARMENTO
Località "Tempa Rosario"

Scala:	Formato Stampa:
VARIA	A0+

PROGETTO DEFINITIVO

TAVOLA

A.16.a.14.q — TAV II — PROFILO LONGITUDINALE E SEZIONI TRASVERSALI WTG11 - TAV II

Progettazione: R.S.V. Design Studio S.r.l., Piazza Cannone 5/a, 84077 - Teora Cmune (SA), P. IVA: 05585770656, PEC: rsv.st@pec.it

Committente: Qair Italia, Qair Italia S.r.l., Via del Gallitello, 85, 85100 Potenza (PZ), P.IVA 01924540765

Responsabili Progetto: Ing. Vassalli Quirino; Ing. Speranza Carmine Antonio

Legale Rappresentante: Geom. Savino Leonzio

Collaborazione Elaborati:

Data	Motivo della revisione	Redatto	Controllato	Approvato
Luglio 2020	Prima emissione	LS	CB	RSV

Il presente elaborato è di proprietà di R.S.V. Design Studio S.r.l.. Non è consentito riprodurlo o comunicarlo all'esterno senza autorizzazione scritta di R.S.V. Design Studio S.r.l.