SEZIONI TRASVERSALI (IL 01-IL 20) - TRATTO IL

Scala 1-200

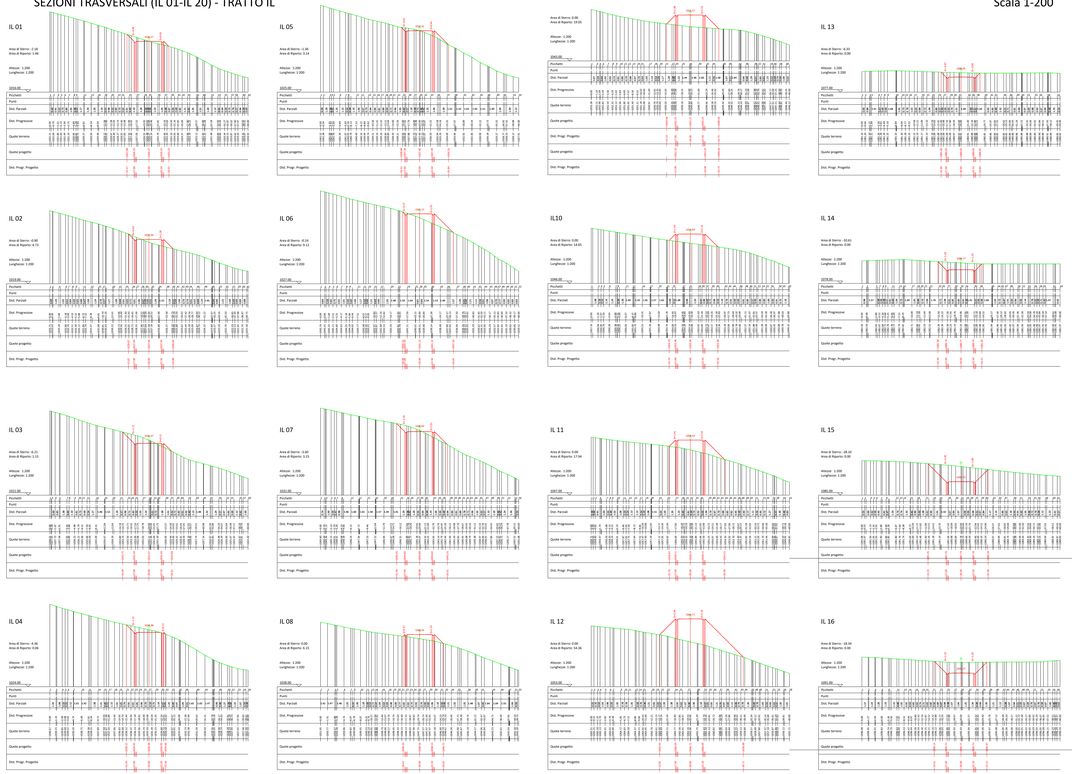

PROFILO LONGITUDINALE - PISTA TRATTO IL

Scala 1-500

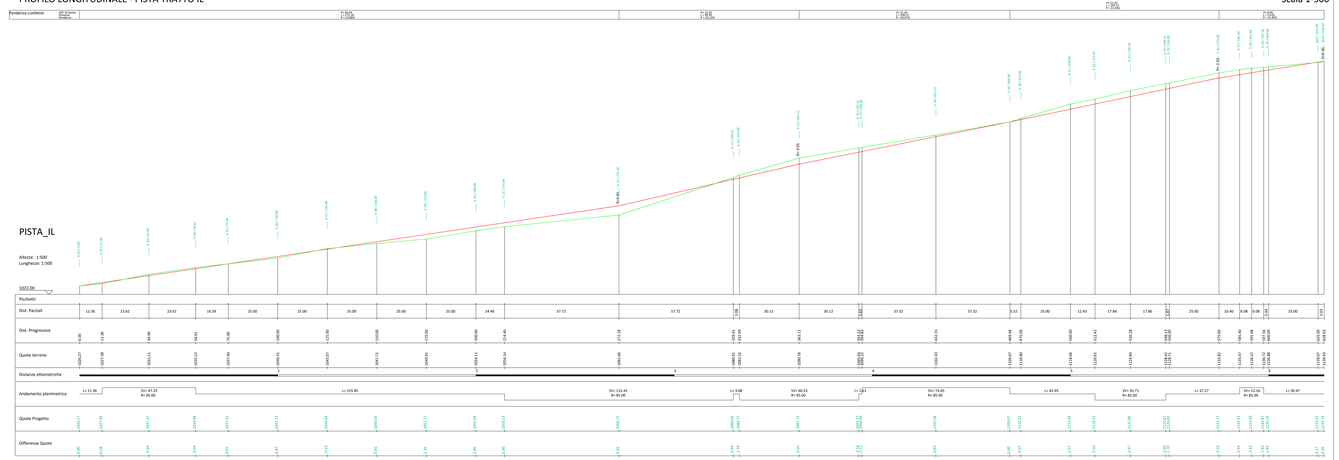

PLANIMETRIA

Scala 1:1000

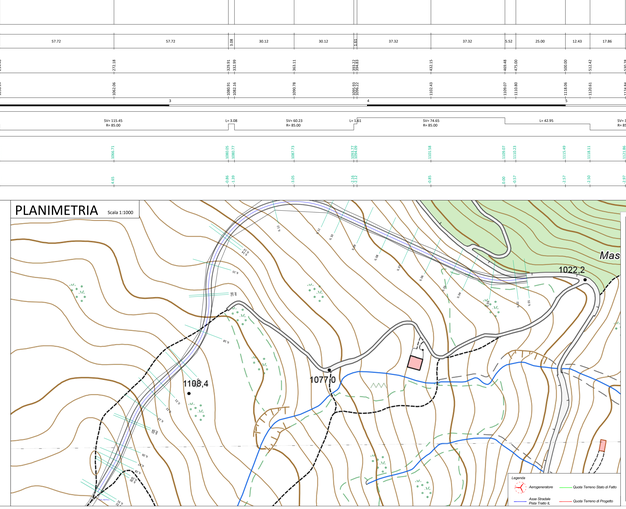

PROGETTO PER LA REALIZZAZIONE DI UN PARCO EOLICO E DELLE RELATIVE OPERE DI CONNESSIONE ALLA RTN DENOMINATO "MASSANGIULI" 7MW

REGIONE BASILICATA

PROVINCIA di POTENZA

COMUNE di MONTEMURRO
Località "Campo del Vento"

COMUNE di ABRIOLA
Località "Campo Scuriano"

Scala: VARIA | Formato Tempio: A0+

PROGETTO DEFINITIVO

TITOLO

A.14 . a.14 .c
TAV 1

PROFILI LONGITUDINALE E SEZIONI TRASVERSALI (TRATTO IL) - TAV 1

Committente: Qair Italia

Qair Italia
Via Cesare Ricotti, 10
20129 Milano (MI)
P.IVA 08966150963

Progettisti:

Ing. Nicola Di Sarno
Via Pietro Nenni, 2
85100 Potenza (PZ)
Tel. 0971 - 1 - 1 - 1