

COMUNE DI MONTEMURRO
FOGLIO 28

COMUNE DI MONTEMURRO
FOGLIO 26

COMUNE DI ARMENTO
FOGLIO 21

COMUNE DI MONTEMURRO
FOGLIO 27

COMUNE DI ARMENTO
FOGLIO 20

COMUNE DI MONTEMURRO
FOGLIO 29

COMUNE DI MONTEMURRO
FOGLIO 31

COMUNE di
ARMENTO

COMUNE DI
MONTEMURRO
FOGLIO 32

COMUNE di
MONTEMURRO

COMUNE DI ARMENTO
FOGLIO 28


COMUNE DI MONTEMURRO
FOGLIO 30

COMUNE DI ARMENTO
FOGLIO 27

COMUNE DI MONTEMURRO
FOGLIO 46

COMUNE DI ARMENTO
FOGLIO 29

LEGENDA:
--- Confine Comune

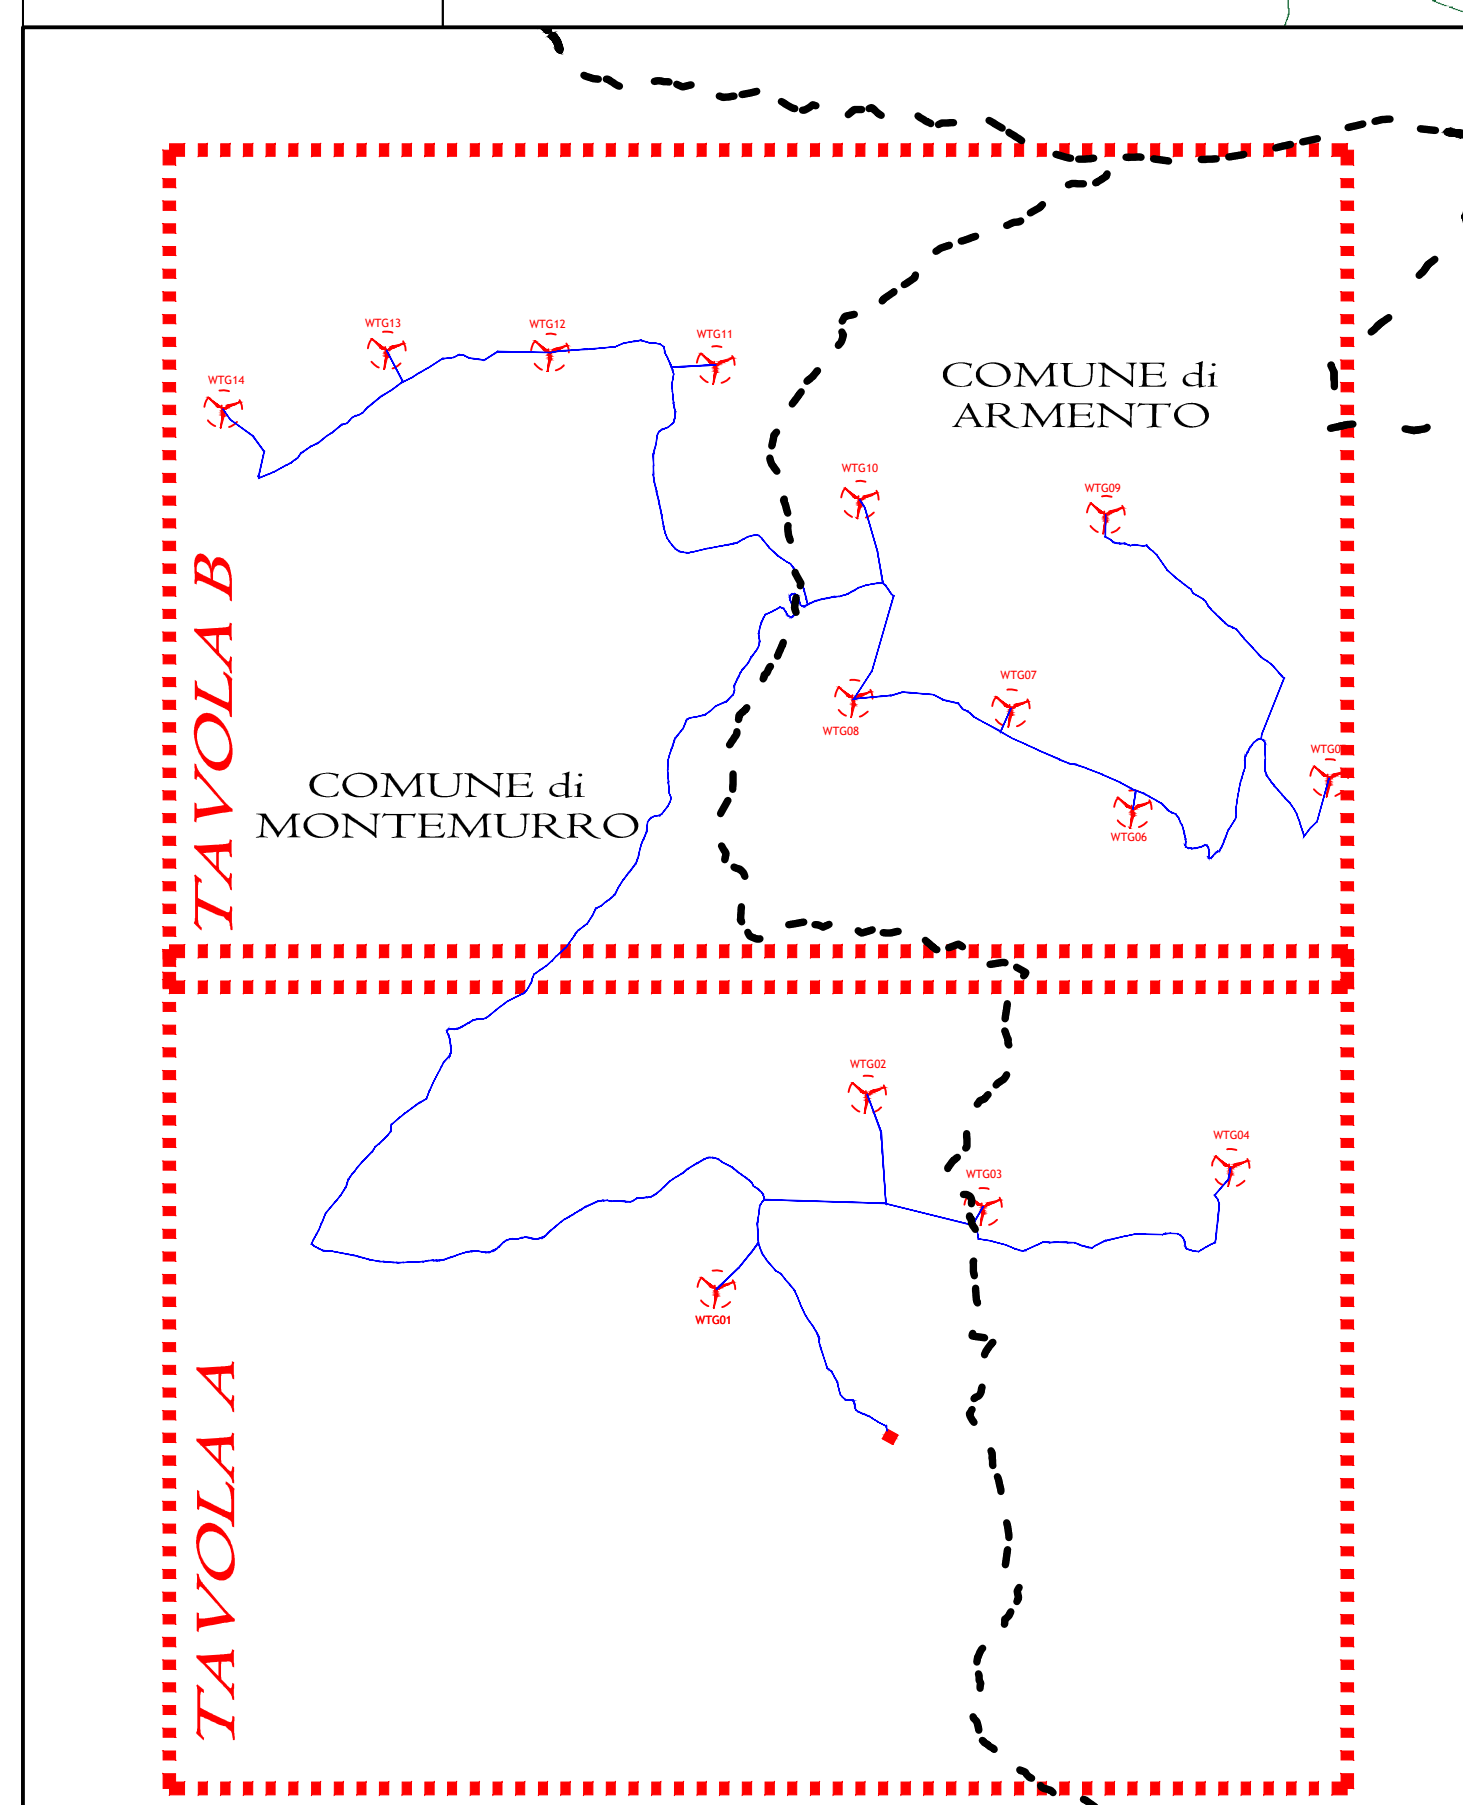

PROGETTO PER LA REALIZZAZIONE DI UN PARCO EOLICO E DELLE RELATIVE OPERE DI CONNESSIONE ALLA RTN POTENZA NOMINALE 75MW

REGIONE BASILICATA 	PROVINCIA di POTENZA 	COMUNE di MONTEMURRO Località "Tempa del Vento"
		COMUNE di ARMENTO Località "Tempa Rosario"

Scale: 1:4000 Formato Stampa: A0
PROGETTO DEFINITIVO
 TAVOLA
A.16.a.a.16.a PLANIMETRIA CATASTALE - STATO DI FATTO TAV. A

Progettazione: 	Coordinatore:
Responsabile Progetto: Geom. Savino Leonzio	Ing. Vassalli Quirino
Responsabile: R.S.V. Design Studio S.r.l. Via S. Maria 10 - 84077 - Torre Orsina (SA) P. IVA: 0553279066 PEC: rsv.srl@pec.it	Ing. Speranza Carmine Antonio

Catastrazione Elaborato		Data		Materiale di Revisione		Stato		Approvato	
Descrizione	Elaborato	DD	MM	CC	CC	CC	CC	CC	CC

Il presente elaborato è di proprietà di R.S.V. Design Studio S.r.l. Non è consentito riprodurlo o comunque utilizzarlo senza autorizzazione scritta di R.S.V. Design Studio S.r.l.