

COMUNE DI MONTEMURRO
FOGLIO 28

COMUNE DI MONTEMURRO
FOGLIO 26

COMUNE DI MONTEMURRO
FOGLIO 27

WTG02

COMUNE DI ARMENTO
FOGLIO 20

COMUNE DI ARMENTO
FOGLIO 21

WTG04

WTG03

COMUNE DI MONTEMURRO
FOGLIO 29

COMUNE DI MONTEMURRO
FOGLIO 31

WTG01

COMUNE di
MONTEMURRO

COMUNE DI ARMENTO
FOGLIO 28

COMUNE di
ARMENTO

COMUNE DI
MONTEMURRO
FOGLIO 32

COMUNE DI MONTEMURRO
FOGLIO 30

COMUNE DI ARMENTO
FOGLIO 27

COMUNE DI MONTEMURRO
FOGLIO 46

COMUNE DI ARMENTO
FOGLIO 29

PROGETTO PER LA REALIZZAZIONE DI UN PARCO EOLICO E
DELLE RELATIVE OPERE DI CONNESSIONE ALLA RTN
POTENZA NOMINALE 75MW

REGIONE BASILICATA	PROVINCIA di POTENZA	COMUNE di MONTEMURRO Località "Tempa del Vento"
		COMUNE di ARMENTO Località "Tempa Rosario"

Scale: Formato Stampo:
1:4000 A0

PROGETTO DEFINITIVO


TAVOLA

A.16.a.17.a PIANO PARTICELLARE DI ESPROPRIO GRAFICO
TAV. A

 R.S.V. Design Studio S.r.l. Via... Tel. +39 0952770000 Fax +39 0952770000 Email: info@rsv.it	 Qair Italia Ing. Vassalli Quirino Responsabile Progetto
Geom. Savino Leonzio Legato Rappresentante	 Ing. Speranza Carmine Antonio

Data	Motivo della revisione	Redatto	Controllato	Approvato
Luglio 2020	Prima emissione	LS	LS	RSV

Il presente elaborato è di proprietà di R.S.V. Design Studio S.r.l. Non è consentito riprodurlo o comunque utilizzarlo senza autorizzazione scritta di R.S.V. Design Studio S.r.l.

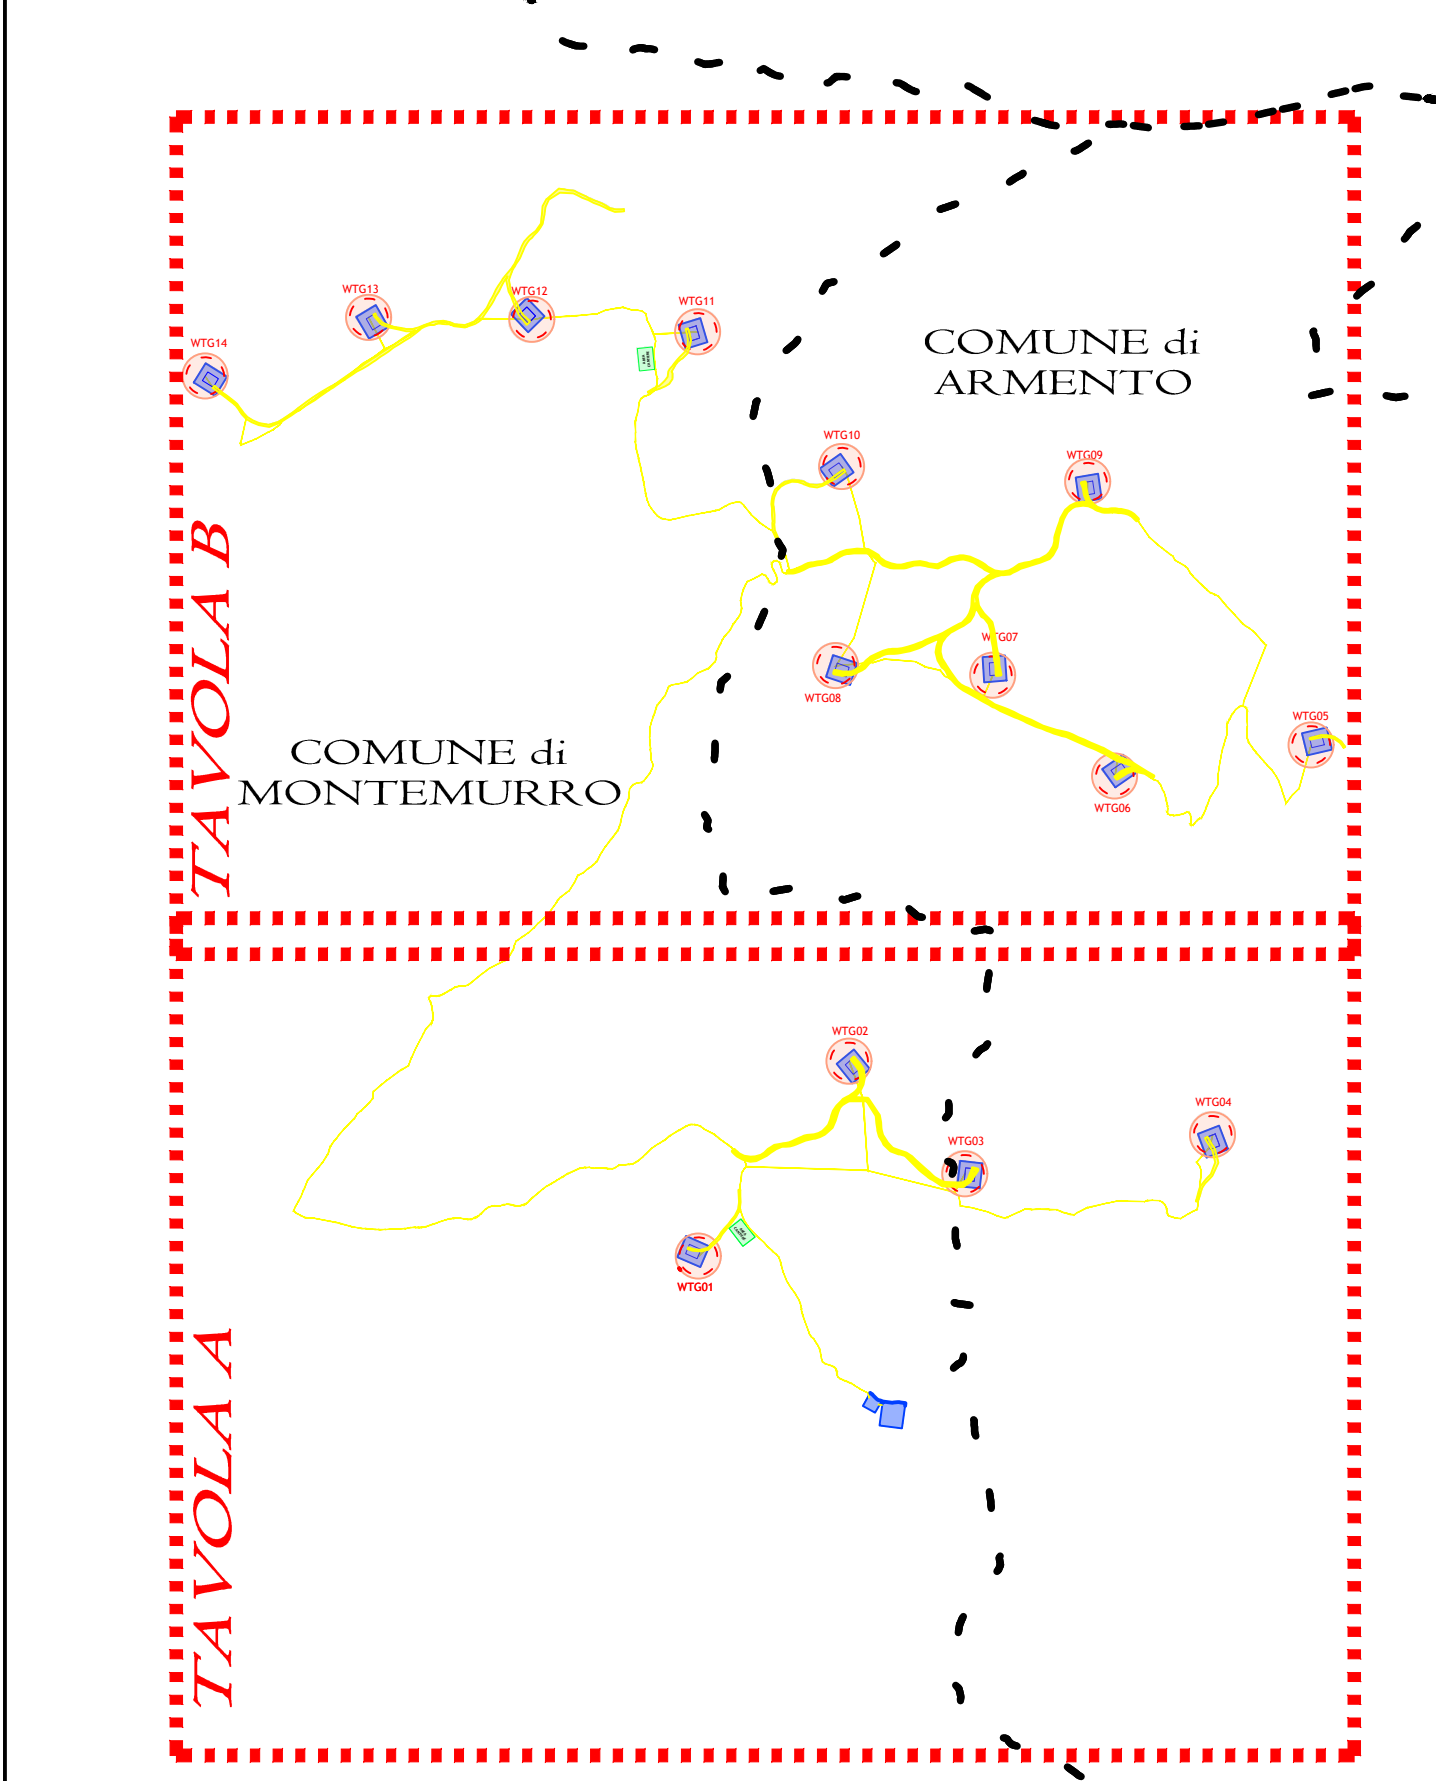

LEGENDA:

- Confine Comunale
- Riferimento Piano Particolare Descrittivo
- Servizi Cavalcavia/passaggio
- Progettata
- Occupazione Temporanea
- Servizi Servizio