

COMUNE DI MONTEMURRO
FOGLIO 28

COMUNE DI MONTEMURRO
FOGLIO 26

COMUNE DI MONTEMURRO
FOGLIO 27

COMUNE DI MONTEMURRO
FOGLIO 31

COMUNE di
MONTEMURRO

COMUNE DI
MONTEMURRO
FOGLIO 32

COMUNE DI MONTEMURRO
FOGLIO 30

COMUNE DI MONTEMURRO
FOGLIO 29

COMUNE DI MONTEMURRO
FOGLIO 46

COMUNE DI ARMENTO
FOGLIO 20

COMUNE DI ARMENTO
FOGLIO 21

COMUNE DI ARMENTO
FOGLIO 28

COMUNE di
ARMENTO

COMUNE DI ARMENTO
FOGLIO 27

COMUNE DI ARMENTO
FOGLIO 29

WTG02

WTG04

WTG03

WTG01

PROGETTO PER LA REALIZZAZIONE DI UN PARCO EOLICO E
DELLE RELATIVE OPERE DI CONNESSIONE ALLA RTN
POTENZA NOMINALE 75MW

REGIONE BASILICATA	PROVINCIA di POTENZA	COMUNE di MONTEMURRO Località "Tempa del Vento"
		COMUNE di ARMENTO Località "Tempa Rosario"


Scale: Formato Stampa:
1:4000 A0

PROGETTO DEFINITIVO

TAVOLA
A.16.a.20.a PLANIMETRIA SISTEMAZIONE FINALE DEL SITO
TAV. A

R.S.V. Design Studio S.r.l. Via... Tel. +39 0952770000 Fax +39 0952770000	Responsabile Progetto: Ing. Vassalli Quirino
Geom. Savino Leonzio	Ing. Speranza Carmine Antonio
R.S.V. Design Studio S.r.l. Via... Tel. +39 0952770000 Fax +39 0952770000 PEC: rsv.srl@pec.it	

Catastrazione Elaborato		Data		Materiale Revisione		Stato		Approvato	
		Luglio 2020		Prima emissione		L1		RFV	

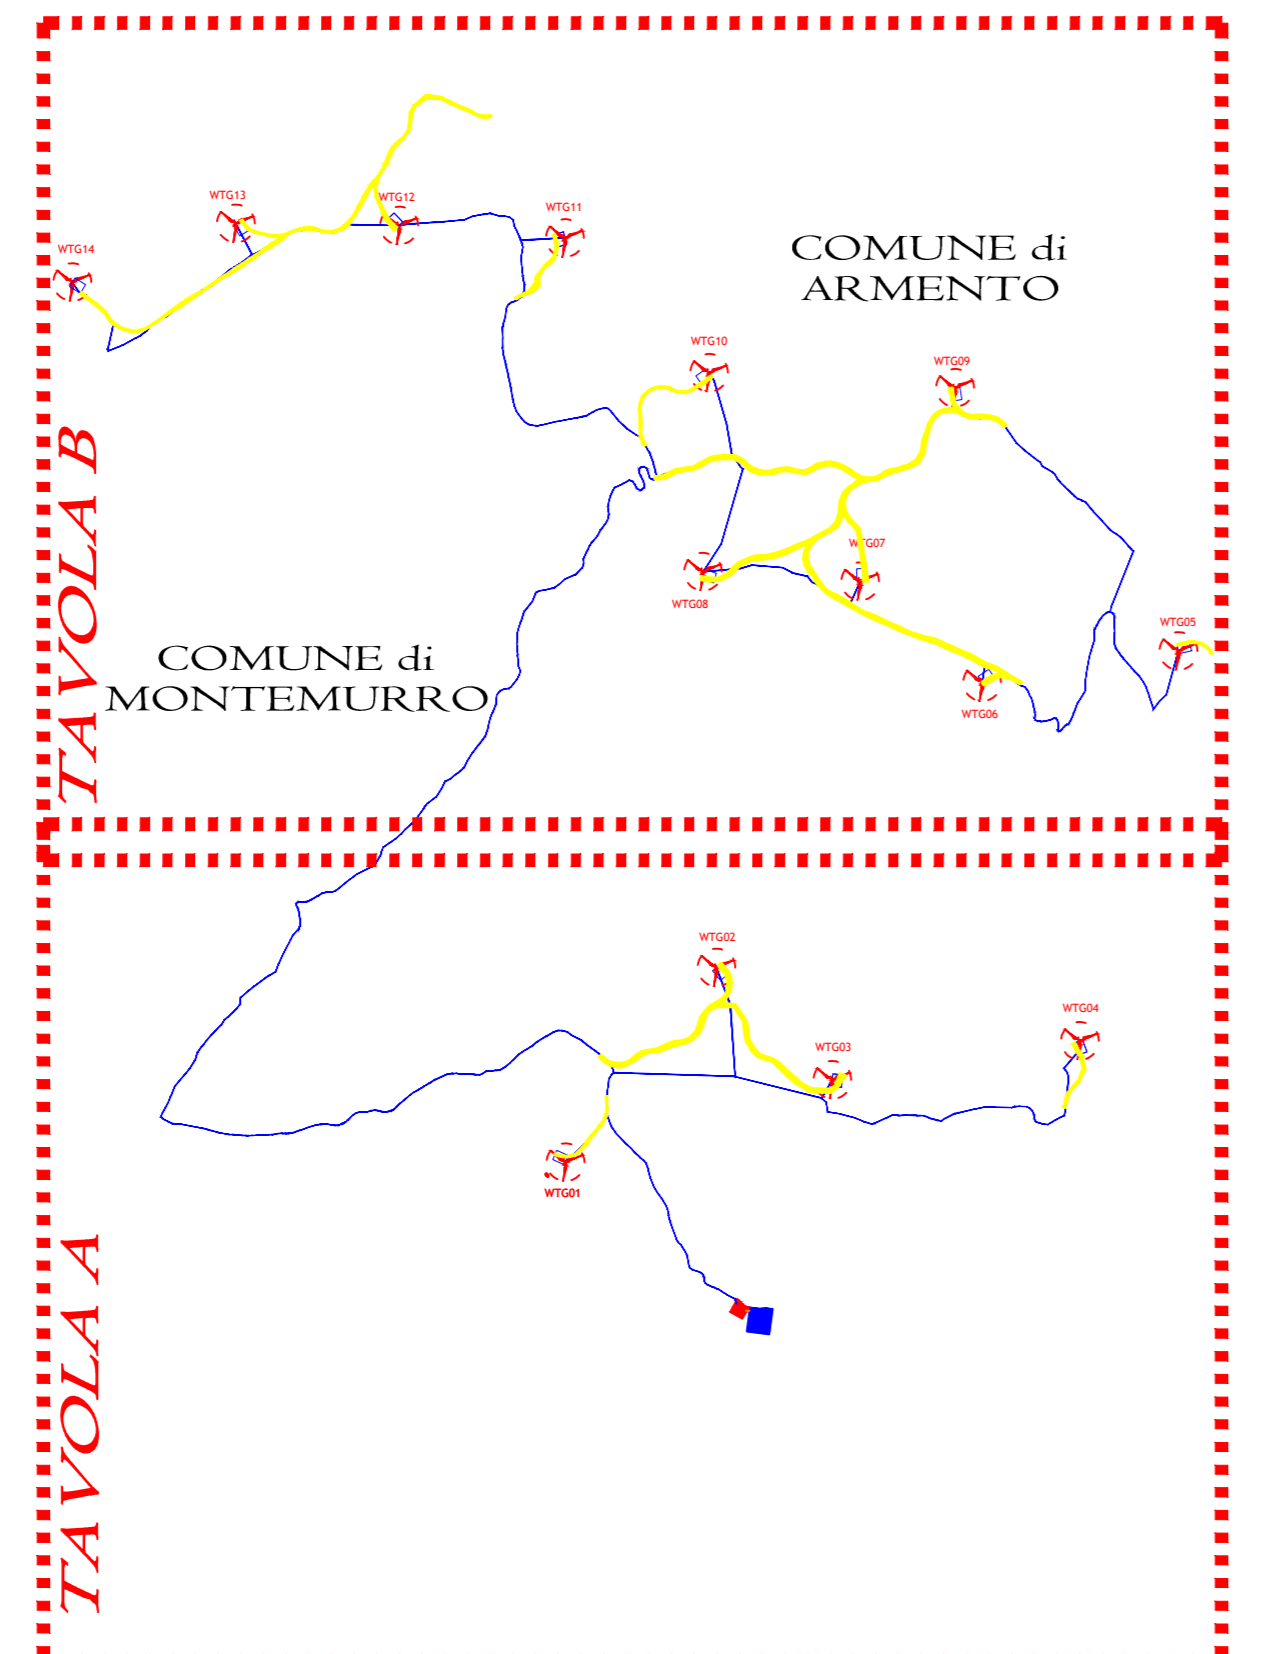

- LEGENDA:**
- Confine Comune
 - Carotato
 - Piazzola ripristinata
 - Strada ripristinata
 - Aerogeneratore