



















# LEGENDA

## SIMBOLOGIA CARTOGRAFICA


-  Metanodotto in progetto
-  Metanodotti in esercizio
-  Altri metanodotti in progetto
-  Aree impianti stacco-terminale in progetto
-  Aree impianti stacco-terminale esistenti
-  Limite sovrapposizione fogli
-  Limite fogli
-  Gallerie, Tunnel, Mini-Microtunnel, Raise Boring e T.O.C.
-  Impianti di linea in progetto
-  Impianti di linea su rete in esercizio
-  Altre condotte da terzi
-  Strada di accesso all'impianto
-  Piazzola di stoccaggio tubazioni
-  Strade di accesso provvisorio

## SIMBOLOGIA MECCANICA


 


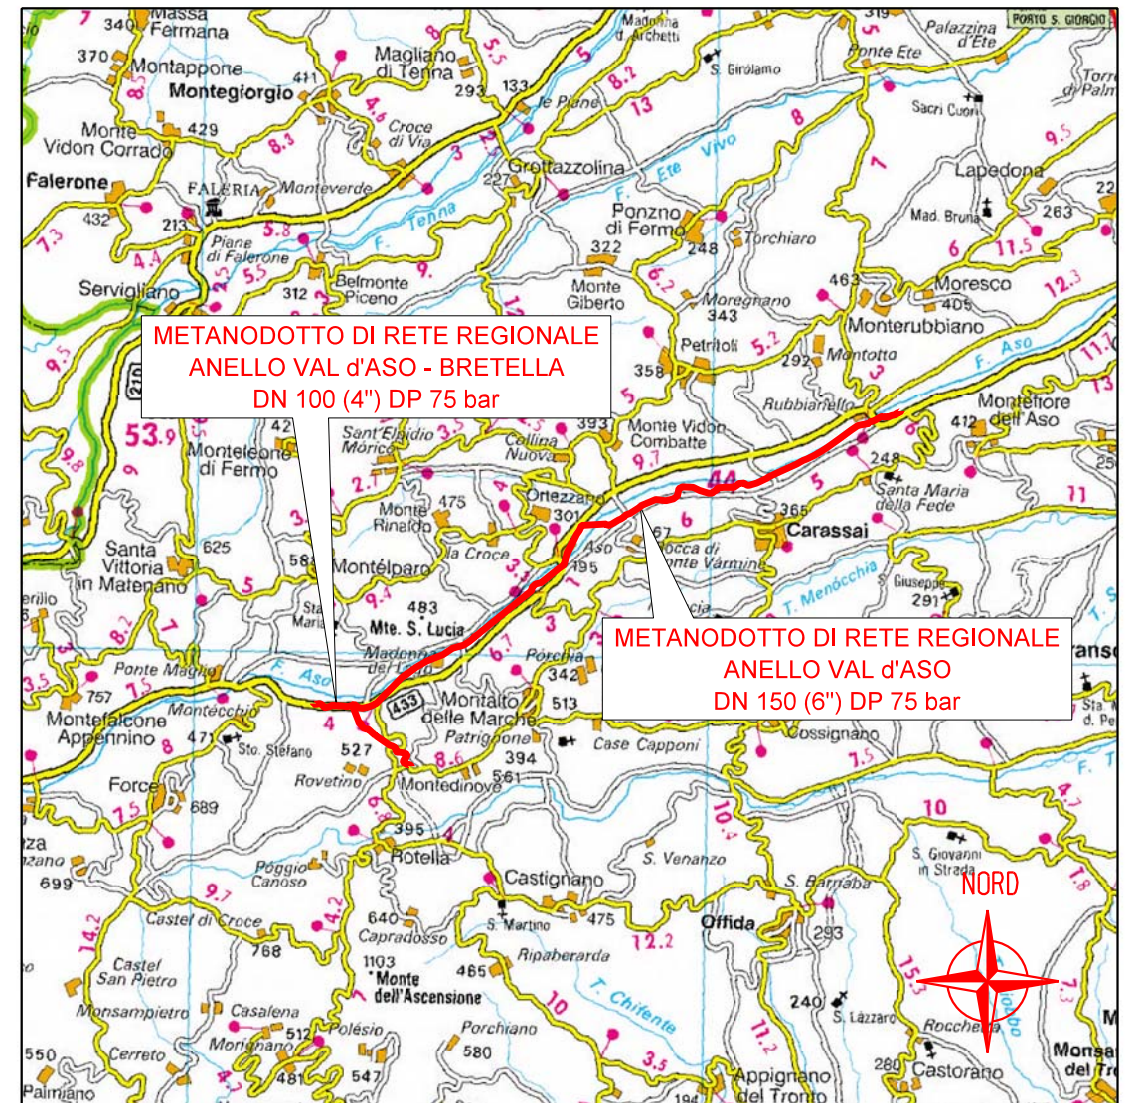

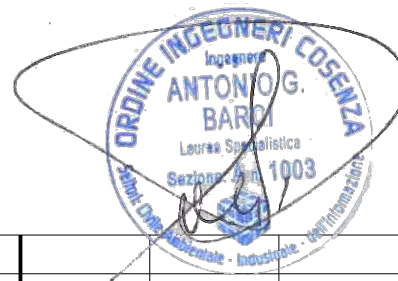


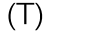


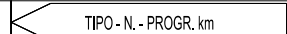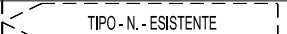


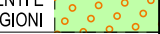
-  Punto di intercettazione di derivazione importante (P.I.D.I.) - LINEA
-  Punto di intercettazione di derivazione importante (P.I.D.I.) - DERIVAZIONE
-  Punto di intercettazione con discaggio di allacciamento



COROGRAFIA 1:200.000



Il presente disegno è di proprietà aziendale - La Società tutela i propri diritti a termine di legge.


Progressiva chilometrica	<b>N.</b>	
Comuni		
Province		
Impianti	 	
Attraversamenti	 <small>(SS n. #, corso d'acqua, ferrovia, ecc.)</small>	
Strade - Piste - Piazzole tubazioni	   	<b>Dn</b> <b>N. PIAZ.</b> <b>Pn</b>
Fascia di lavoro	 	
Scavabilità terreni	  	
Ripristini morfologici	 <small>(Dis. ST - XXX)</small>	
Ripristini vegetazionali	  	

0	07/2020	EMISSIONE PER PERMESSI	LUCI	GUALTIERI	BARCI
REV.	DATA	DESCRIZIONE	ELABORATO	VERIFICATO	APPROVATO
		Progettista	Rif. BE: 4194/01		
					
<b>METANODOTTO DI RETE REGIONALE "ANELLO VAL d'ASO DN 150 (6") DP 75 bar E BRETELLA"</b>			COMMESSA	UNITA'	
			5607	001	
<b>TRACCIATO DI PROGETTO</b>			DISEGNO	PG-D-1002	
			REVISIONE	0	
			FG.	1	DI 8
			SCALA	1:10.000	


**METANODOTTO DI RETE REGIONALE  
"ANELLO VAL D'ASO  
DN 150 (6") DP 75 bar E BRETELLA"**

**TRACCIATO DI PROGETTO**

Quadro d'unione

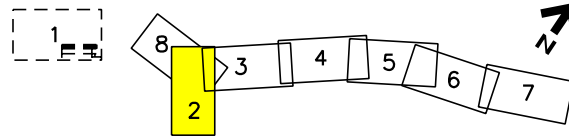

0	07/2020	EMISSIONE PER PERMESSI	LUCI	GUALTIERI	BARCI	Foglio <b>2</b> di <b>8</b>
REV.	DATA	DESCRIZIONE	ELABORATO	VERIFICATO	APPROVATO	
		Progettista	Rif. BE: 4194/01			Scala 1:10.000
		Comm.	5607-001			
		Dis.	PG-D-1002			

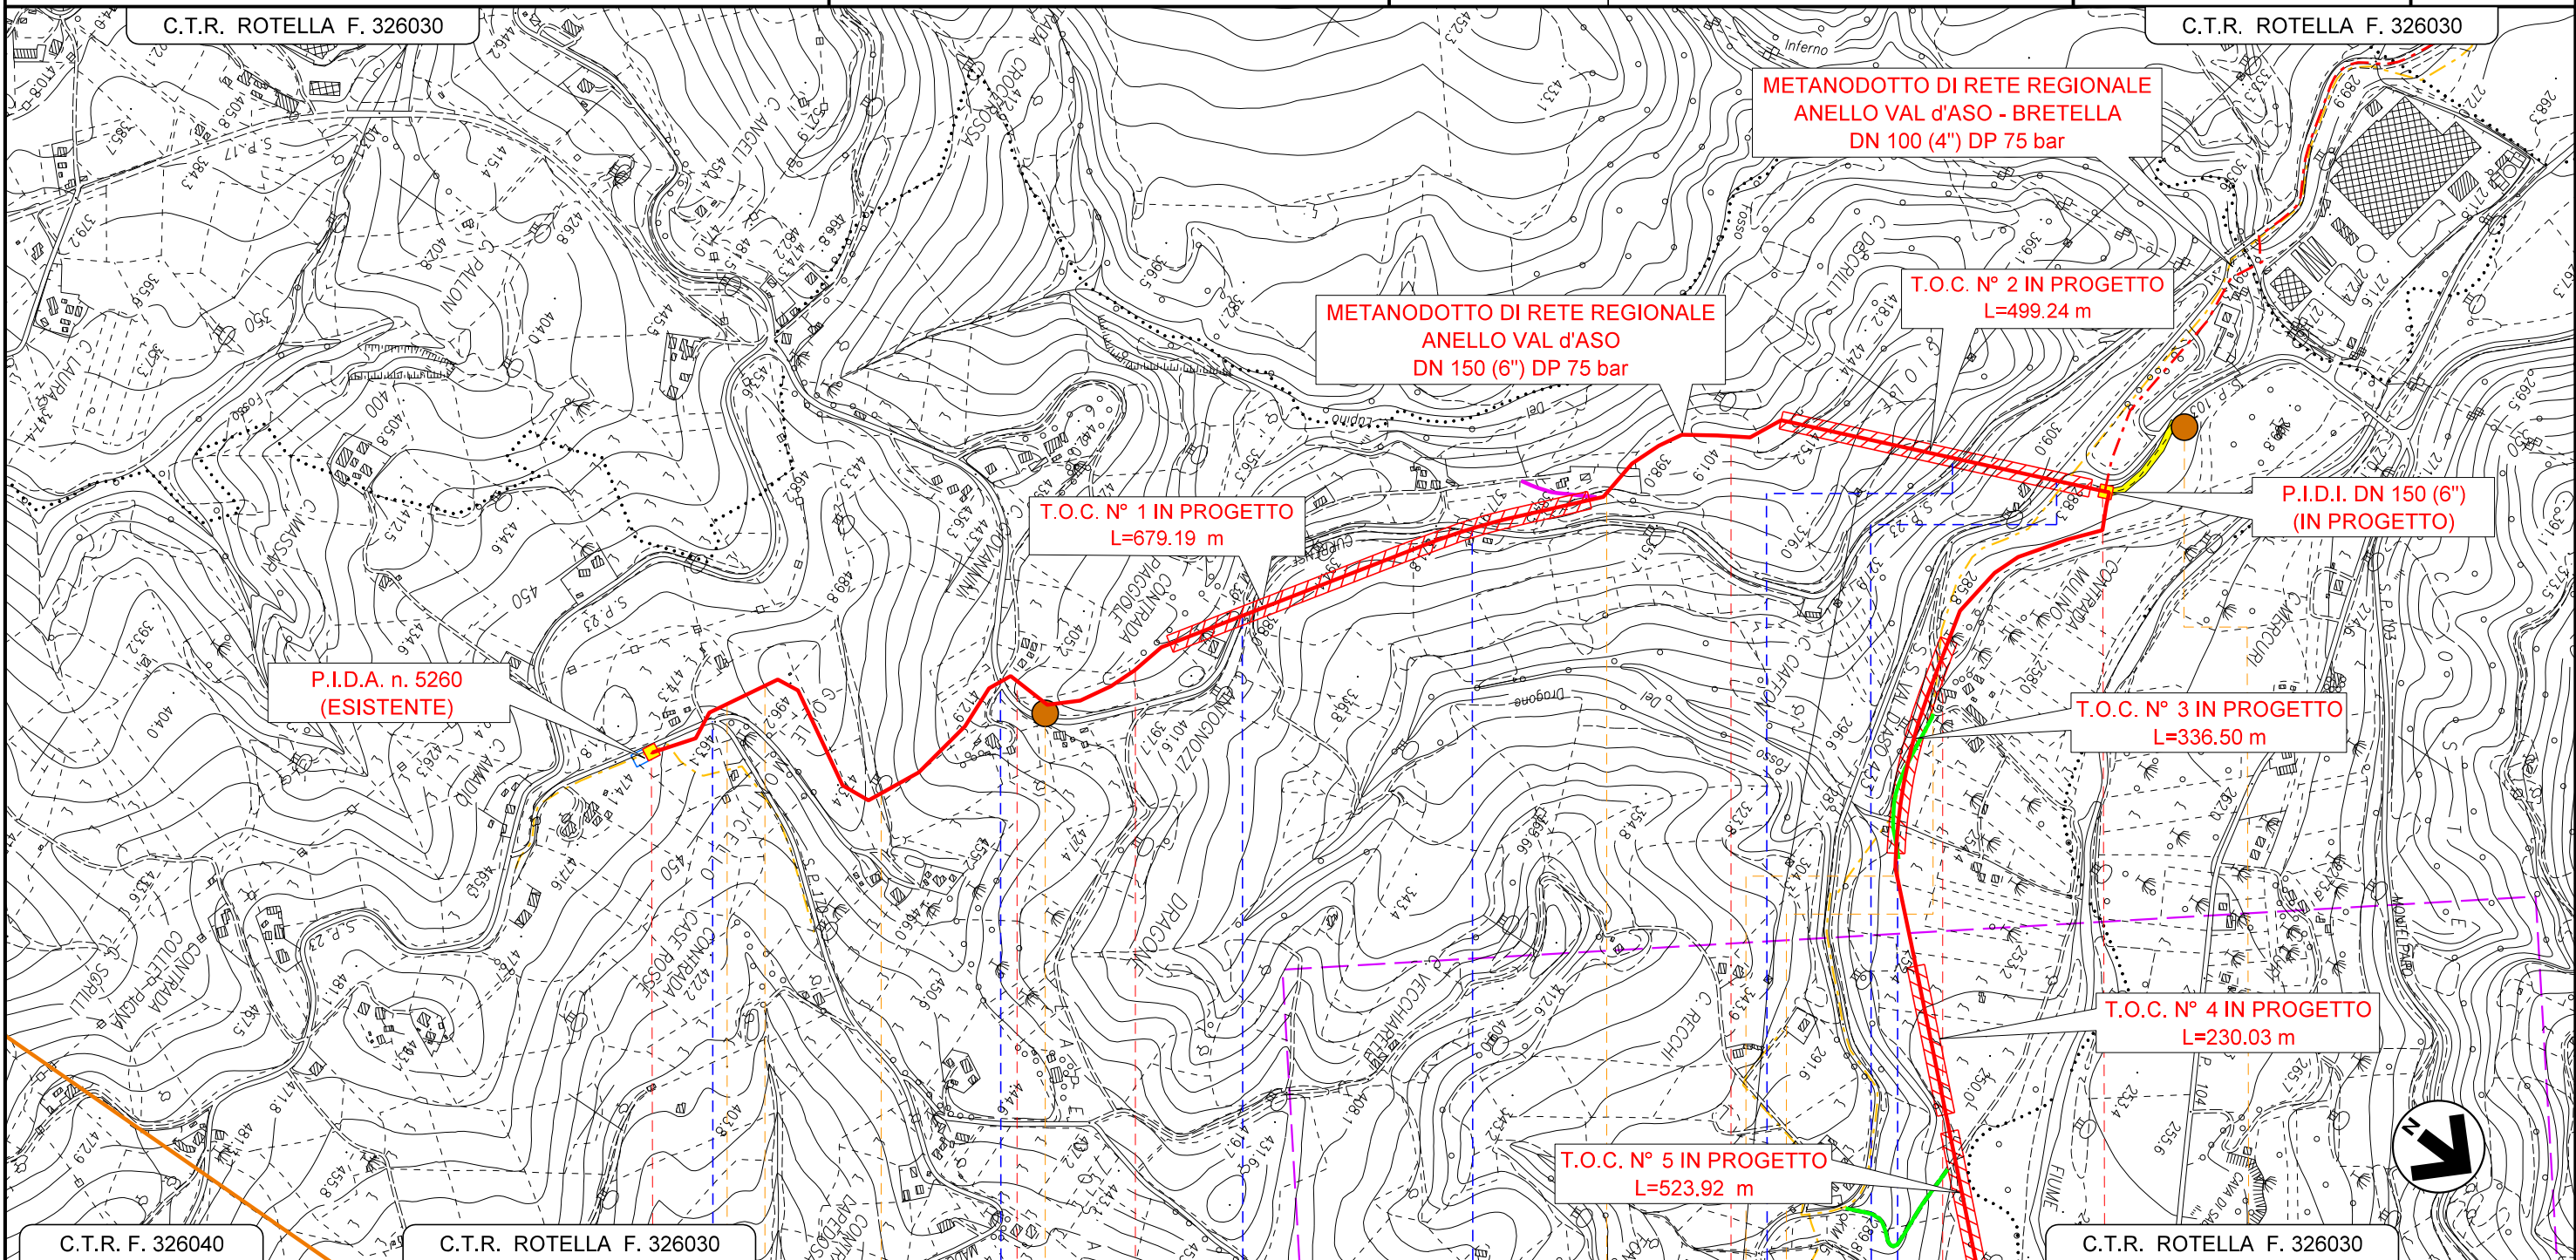


C.T.R. F. 326040	C.T.R. ROTELLA F. 326030	C.T.R. ROTELLA F. 326030	C.T.R. ROTELLA F. 326030
0	1	2	3
MONTEDINOVE		MONTEDINOVE	
ASCOLI PICENO		ASCOLI PICENO	
P.I.D.A. - N.5260 - ESISTENTE	P.I.D.I. N° 1 DN 150 (6") PROG. km 0+000		P.I.D.I. N° 2 DN 150 (6") PROG. km 2+606
S.P. N° 170	1° Attrav. S.P. N° 23 CUPRENSE	2° Attrav. S.P. N° 23 CUPRENSE	3° Attrav. S.P. N° 23 CUPRENSE
	N. 11 PIAZ.		4° attrav. S.P. N° 23 CUPRENSE
			1° Attrav. S.P. N° 238 (ex S.S. n° 433 Val d'Aso)
			FOSSO DEL DRAGONE
	N. 2 PIAZ.		
A1	A2	A3	A4
A5	A7	A8	A6
SCIOLTI (T)	RIPRISTINO SCARPATE PALIZZATE (Dis. STD 00801)	SCIOLTI (T)	RIPRISTINO SCARPATE PALIZZATE (Dis. STD 00801)
SOSTEGNO RINTERRO DIAFRAMMA IN SACCHETTI (Dis. STD 00806)	OPERE DI CONTENIMENTO IN PALIFICATE VIVE A DOPPIA PARETE - (Dis. STD 1007)	SOSTEGNO RINTERRO DIAFRAMMA IN SACCHETTI (Dis. STD 00806)	OPERE DI CONTENIMENTO IN PALIFICATE VIVE A DOPPIA PARETE - (Dis. STD 1007)


Il presente disegno e' di proprieta' aziendale - La Societa' tutelera' i propri diritti a termine di legge.

**METANODOTTO DI RETE REGIONALE  
"ANELLO VAL D'ASO  
DN 150 (6") DP 75 bar E BRETELLA"**

**TRACCIATO DI PROGETTO**

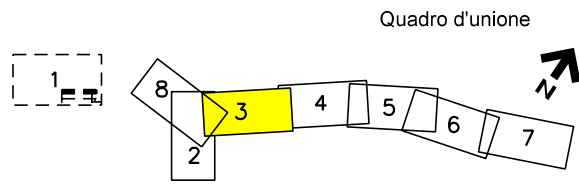

0	07/2020	EMISSIONE PER PERMESSI	LUCI	GUALTIERI	BARCI	Foglio <b>3</b> di 8
REV.	DATA	DESCRIZIONE	ELABORATO	VERIFICATO	APPROVATO	
		Progettista	Rif. BE: 4194/01			Comm. 5607-001
						Dis. PG-D-1002
						Scala 1:10.000

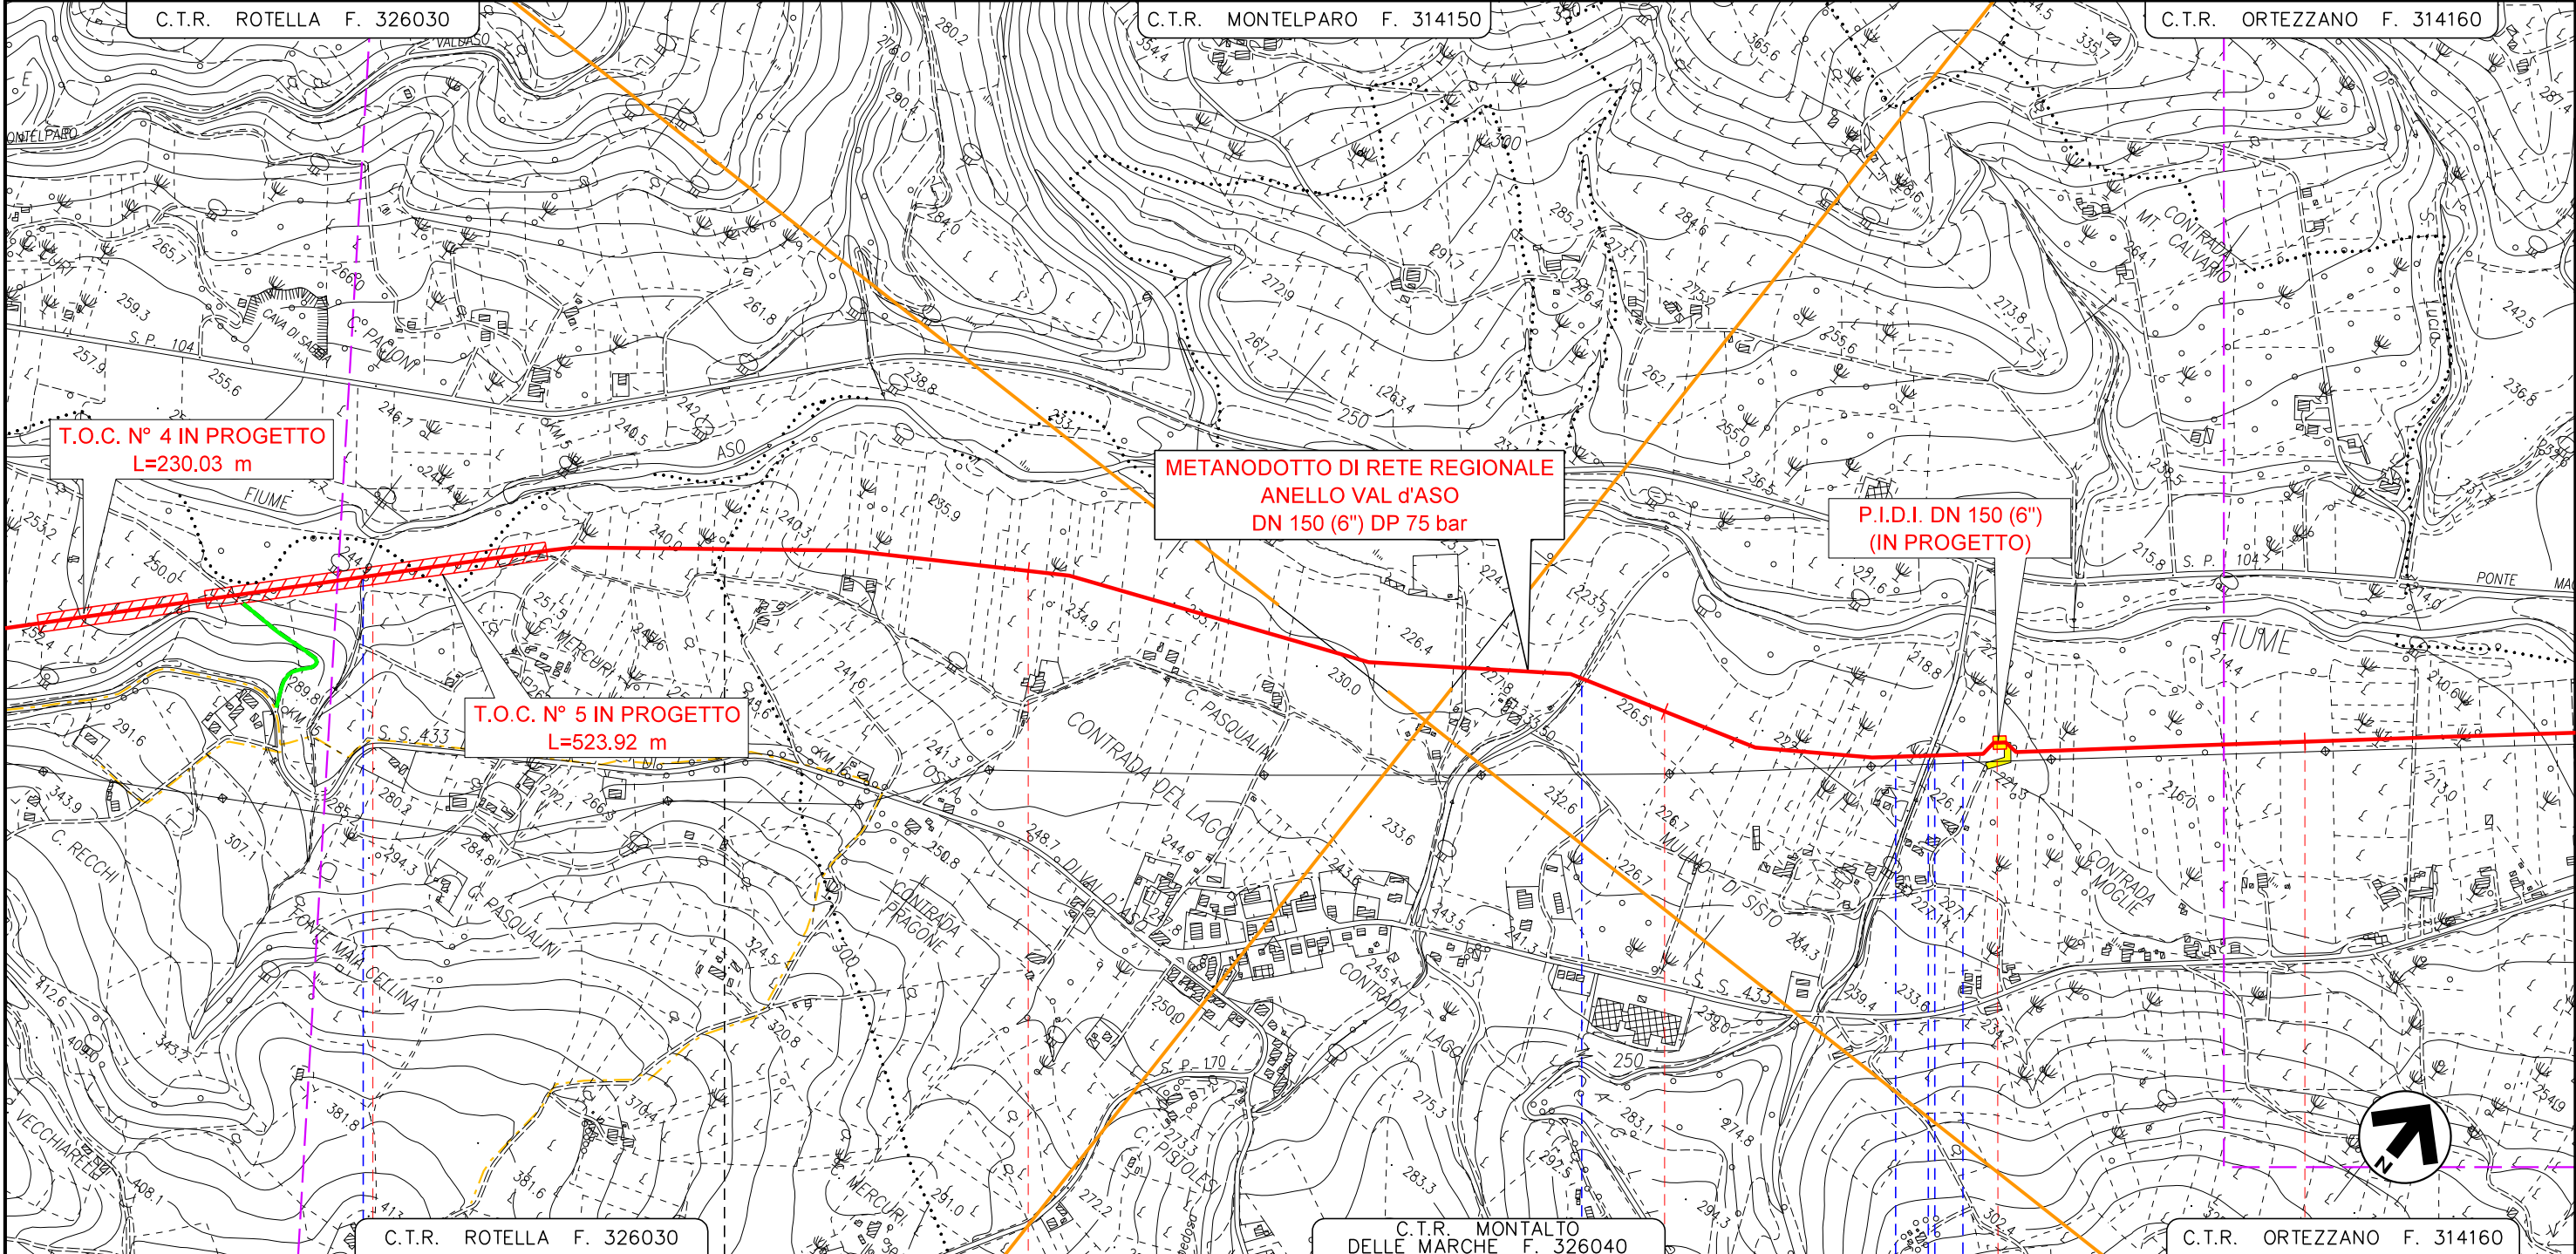


C.T.R. ROTELLA F. 326030		C.T.R. MONTALTO DELLE MARCHE F. 326040		C.T.R. ORTEZZANO F. 314160	
4		5		6	
MONTEDINOVE		MONTALTO DELLE MARCHE		MONTALTO DELLE MARCHE	
ASCOLI PICENO		ASCOLI PICENO		ASCOLI PICENO	
FOSSO FONTE MAIA CELLINA		FOSSO LOPEDOSA		FOSSO IN TERRA	
A9		A10		A11	
SCIOLTI (T)		SCIOLTI (T)		SCIOLTI (T)	
		PROTEZIONE SPONDE GABBIONATE (Dis. STD 00808)		A12	
				FOSSO PIANATELLE	
				STRADA COMUNALE ASFALTATA	
				FOSSO IN TERRA	
				FOSSO IN TERRA	
				P.I.D.I. N° 3 DN 150 (6") PROG. km 6+530	




**METANODOTTO DI RETE REGIONALE  
"ANELLO VAL D'ASO  
DN 150 (6") DP 75 bar E BRETELLA"**

**TRACCIATO DI PROGETTO**

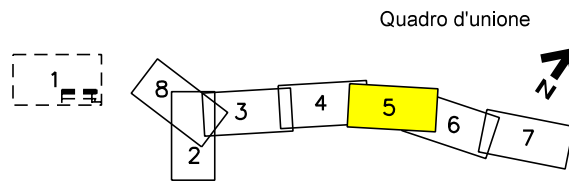


0	07/2020	EMISSIONE PER PERMESSI	LUCI	GUALTIERI	BARCI	Foglio <b>5</b> di 8	
REV.	DATA	DESCRIZIONE	ELABORATO	VERIFICATO	APPROVATO		
		Progettista	Rif. BE: 4194/01			Comm.	5607-001
						Dis.	PG-D-1002
						Scala	1:10.000

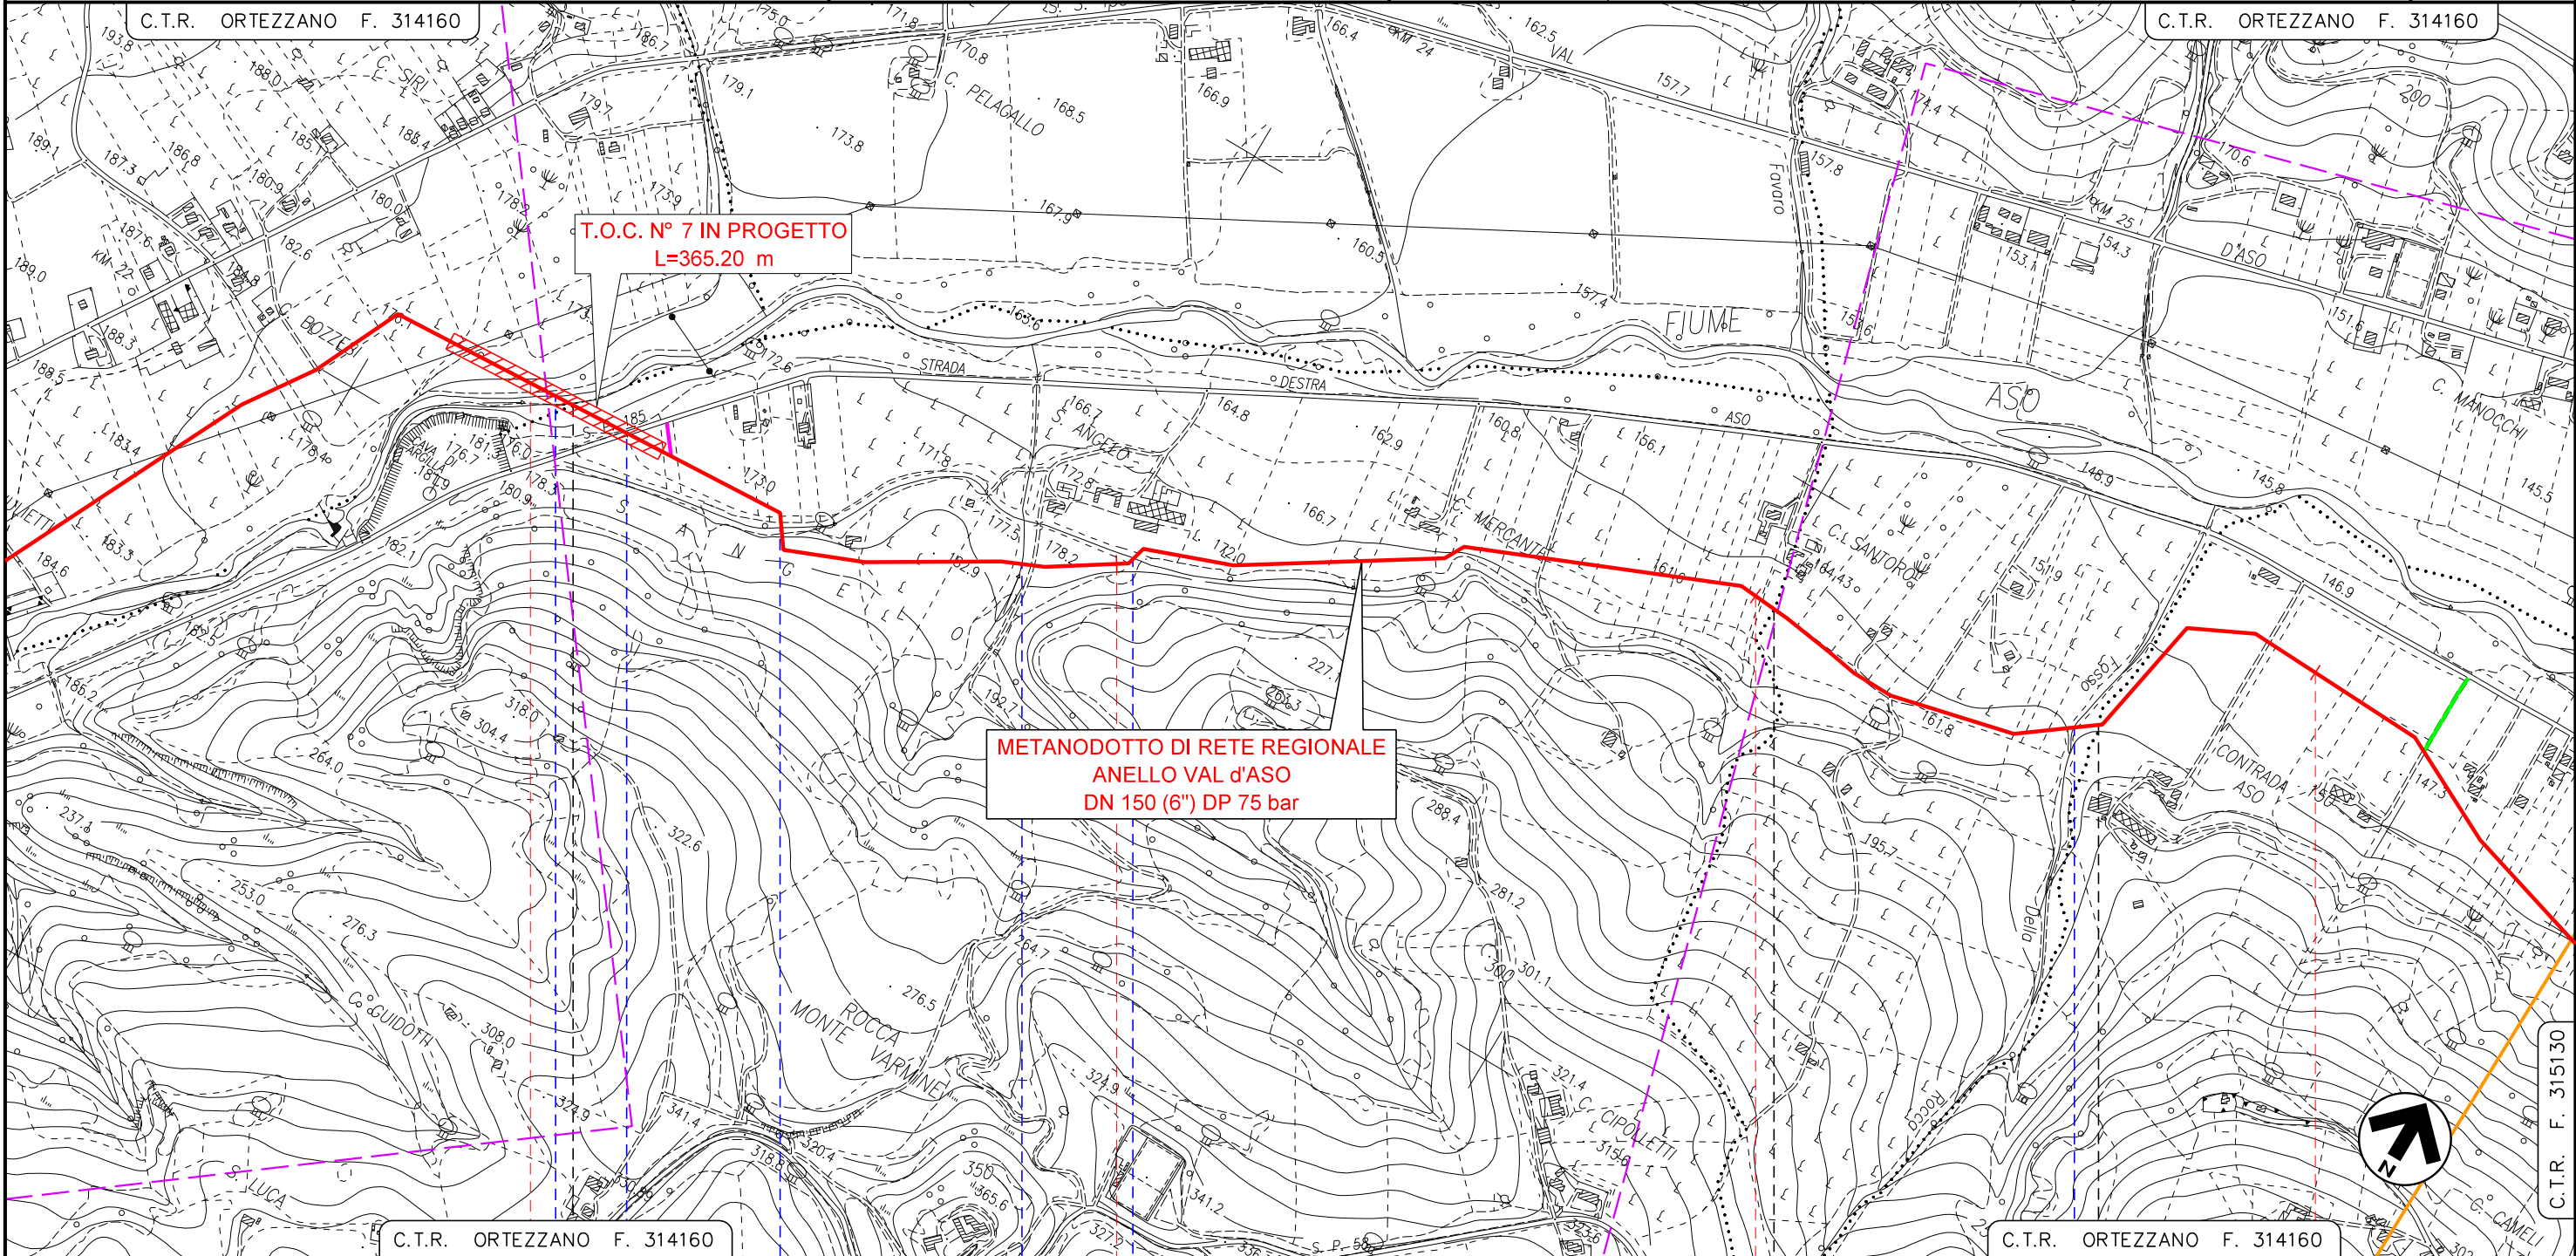


11		12		13		14	
ORTEZZANO	CARASSAI	CARASSAI	CARASSAI	PETRITOLI	CARASSAI		
FERMO	ASCOLI PICENO	ASCOLI PICENO	ASCOLI PICENO	FERMO	ASCOLI PICENO		
2° Attrav. FIUME ASO		1° Attrav. S.P. N° 185 DESTRA ASO	1° Attrav. CANALE IN TERRA	FOSSO IN TERRA	2° Attrav. CANALE IN TERRA	FOSSO DELLA ROCCA	
A16		A17	A18				
SCIOLTI (T)		SCIOLTI (T)		SCIOLTI (T)		SCIOLTI (T)	
PROTEZIONE SPONDE GABBIONATE (Dis. STD 00808)		PROTEZIONE SPONDE PALIZZATE (Dis. ST-00-807)		PROTEZIONE SPONDE PALIZZATE (Dis. ST-00-807)		RIVESTIMENTO ALVEO CON MASSI (Dis. STD 00814)	

**METANODOTTO DI RETE REGIONALE  
"ANELLO VAL D'ASO  
DN 150 (6") DP 75 bar E BRETELLA"**

**TRACCIATO DI PROGETTO**

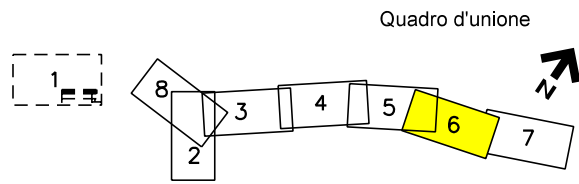

0	07/2020	EMISSIONE PER PERMESSI	LUCI	GUALTIERI	BARCI	Foglio <b>6</b> di 8	
REV.	DATA	DESCRIZIONE	ELABORATO	VERIFICATO	APPROVATO		
		Progettista	Rif. BE: 4194/01			Comm.	5607-001
		Società Gadotti Italia S.P.A.				Dis.	PG-D-1002
						Scala	1:10.000

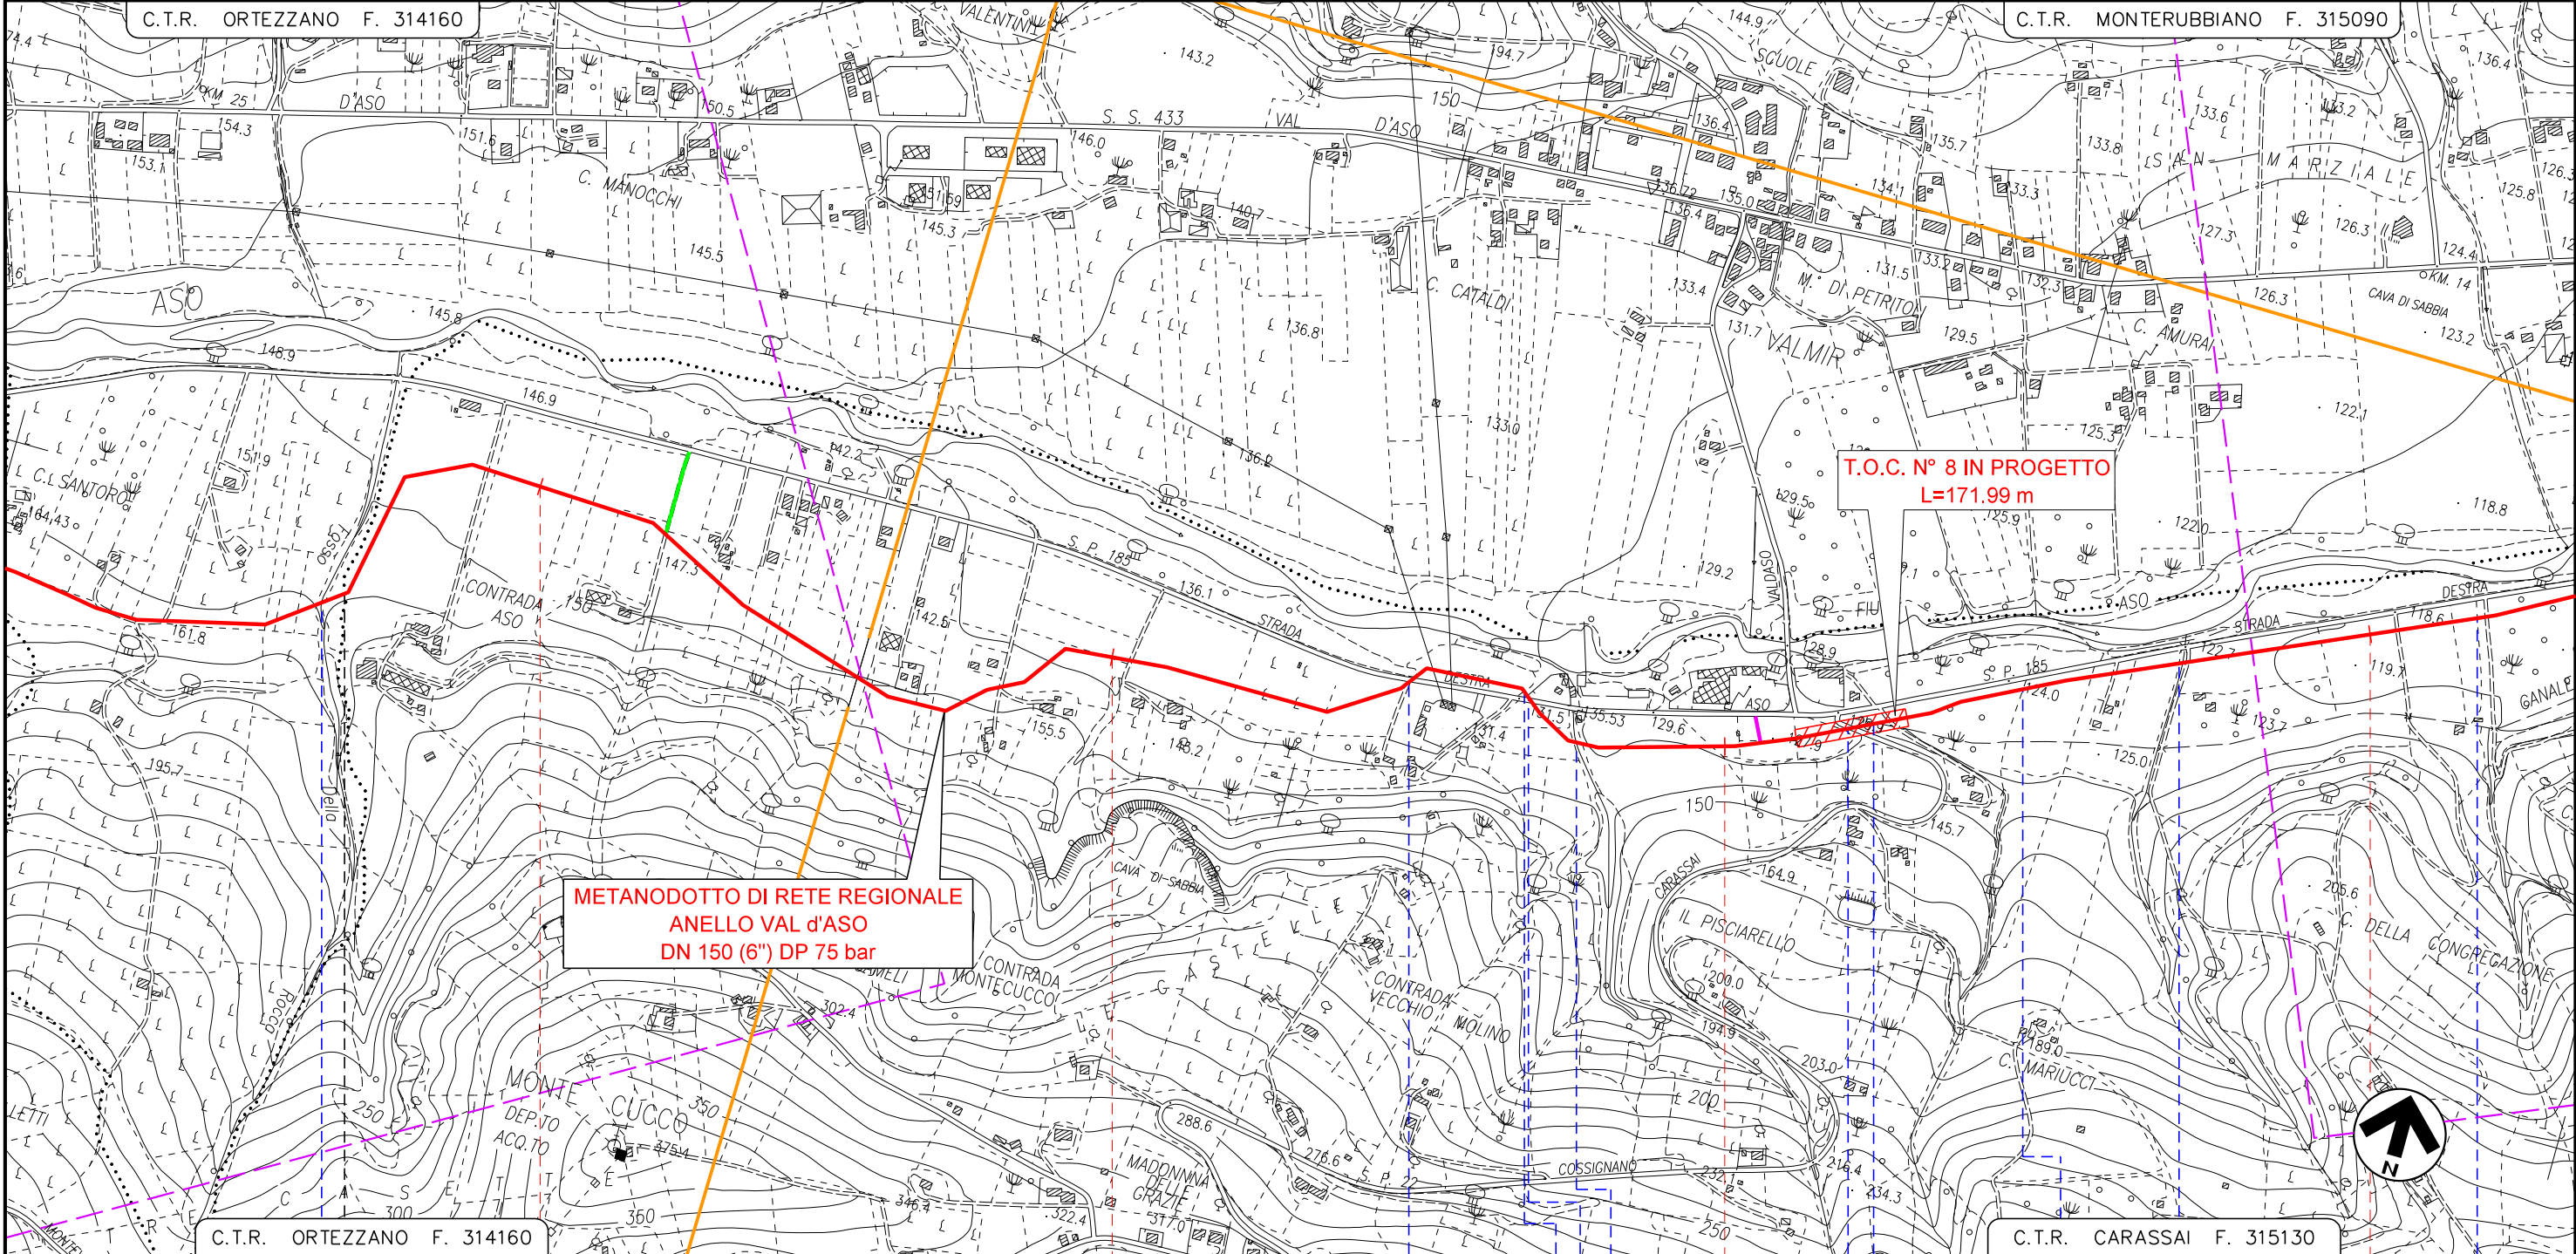


14		15		16		17				
PETRITOLI	CARASSAI			CARASSAI			CARASSAI			
FERMO				ASCOLI PICENO						
FOSSO DELLA ROCCA		2° Attrav. S.P. N° 185 DESTRA ASO	CANALE IN CLS	3° Attrav. S.P. N° 185 DESTRA ASO	FOSSO BORA	STR. PROV. N° 22 COSSIGNANO - CARASSAI	CANALE CONSORTILE IN CLS	FOSSO IN TERRA	FOSSO S. AGATA	FOSSO IN TERRA
SCIOLTI (T)			A19	A20		A21	A22		SCIOLTI (T)	
	RIVESTIMENTO ALVEO CON MASSI (Dis. STD 00814)				REGIMAZIONE DI PICCOLI CORSI D'ACQUA CON MATERASSINI METALLICI (Dis. STD 1005)				PROTEZIONE SPONDE PALIZZATE (Dis. STD 00807)	

**METANODOTTO DI RETE REGIONALE  
"ANELLO VAL D'ASO"  
DN 150 (6") DP 75 bar E BRETELLA**


**TRACCIATO DI PROGETTO**

Quadro d'unione

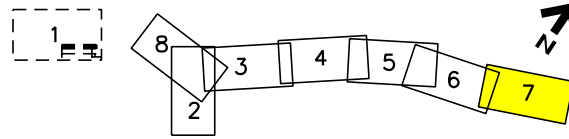

0	07/2020	EMISSIONE PER PERMESSI	LUCI	GUALTIERI	BARCI
REV.	DATA	DESCRIZIONE	ELABORATO	VERIFICATO	APPROVATO
		Progettista	Rif. BE: 4194/01		
			Comm.	5607-001	
			Dis.	PG-D-1002	

**Foglio  
7  
di 8  
Scala  
1:10.000**

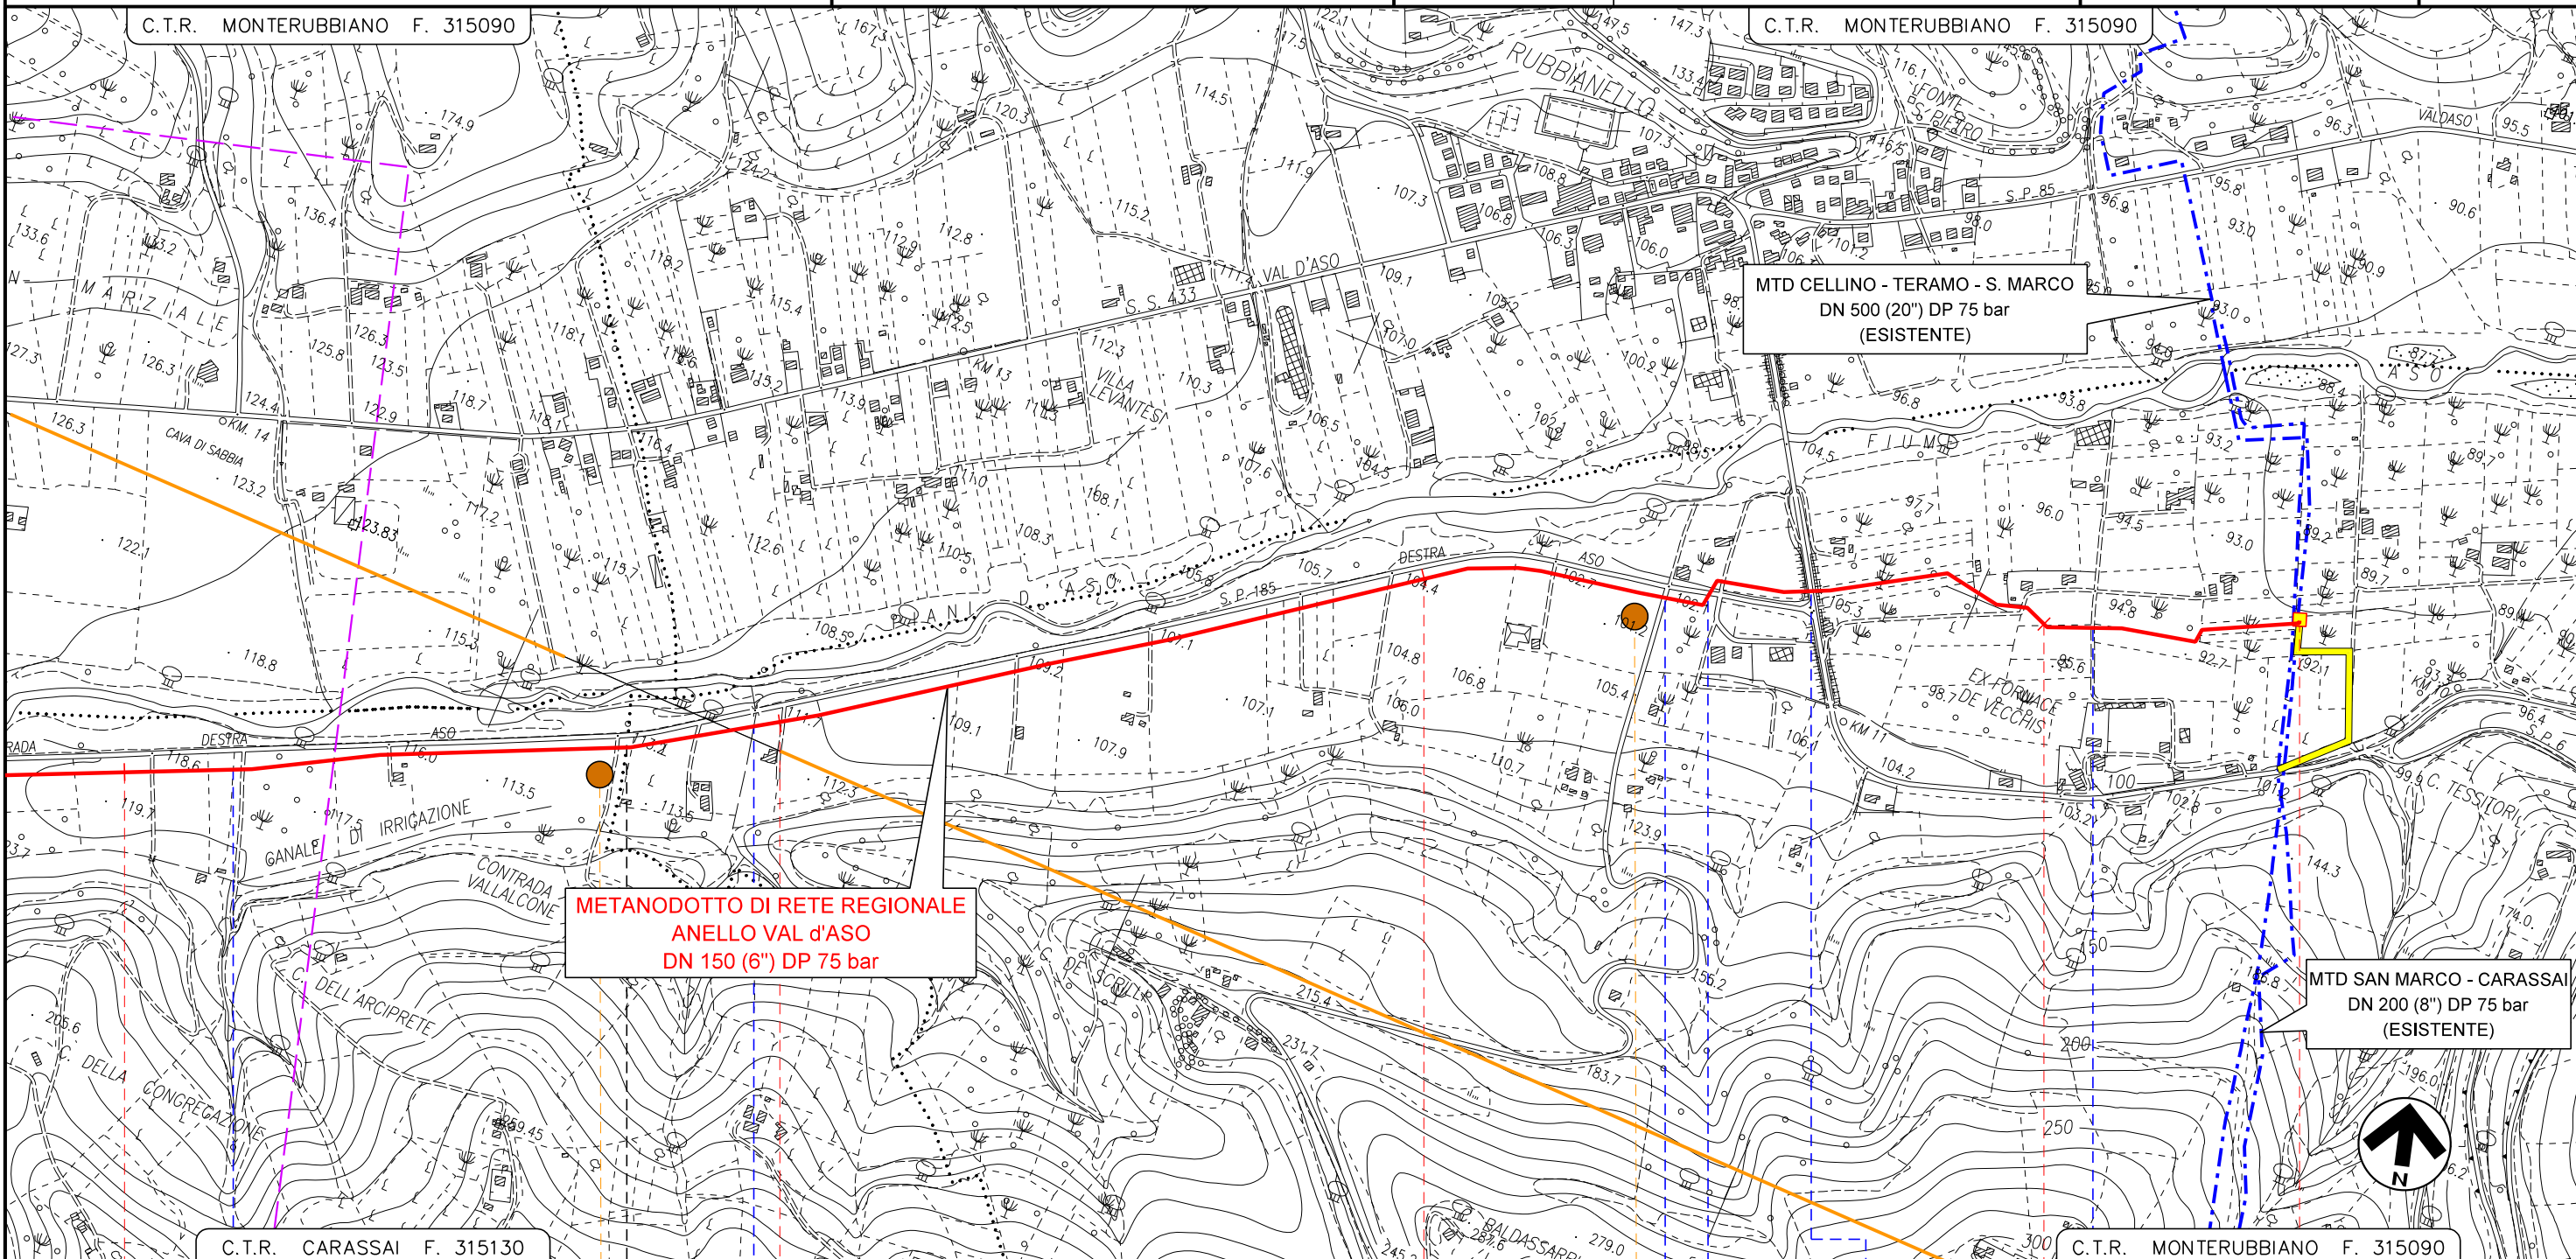


17	18	19	20	20+408
CARASSAI	CARASSAI	MONTEFIORE DELL'ASO	MONTEFIORE DELL'ASO	MONTEFIORE DELL'ASO
ASCOLI PICENO				
FOSSO IN TERRA	FOSSO IN TERRA	STRADA COMUNALE ASFALTATA	4° Attrav. S.P. N° 185 DESTRA ASO	3° Attrav. S.P. N° 238 (ex S.S. n° 433 Val d'Aso)
N. 3 PIAZ. Pn		N. 4 PIAZ. Pn		STRADA COMUNALE ASFALTATA
SCIOLTI (T)		SCIOLTI (T)		SCIOLTI (T)
PROTEZIONE SPONDE PALIZATE (Dis. STD 00807)		PROTEZIONE SPONDE GABBIONATE (Dis. STD 00808)		


**METANODOTTO DI RETE REGIONALE  
"ANELLO VAL D'ASO"  
DN 150 (6") DP 75 bar E BRETELLA**

**TRACCIATO DI PROGETTO**

Quadro d'unione

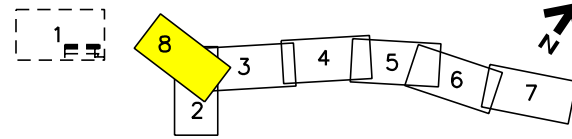

0	07/2020	EMISSIONE PER PERMESSI	LUCI	GUALTIERI	BARCI	Foglio <b>8</b> di 8
REV.	DATA	DESCRIZIONE	ELABORATO	VERIFICATO	APPROVATO	
		Progettista	Rif. BE: 4194/01			Comm. 5607-001
					Dis. PG-D-1002	Scala 1:10.000

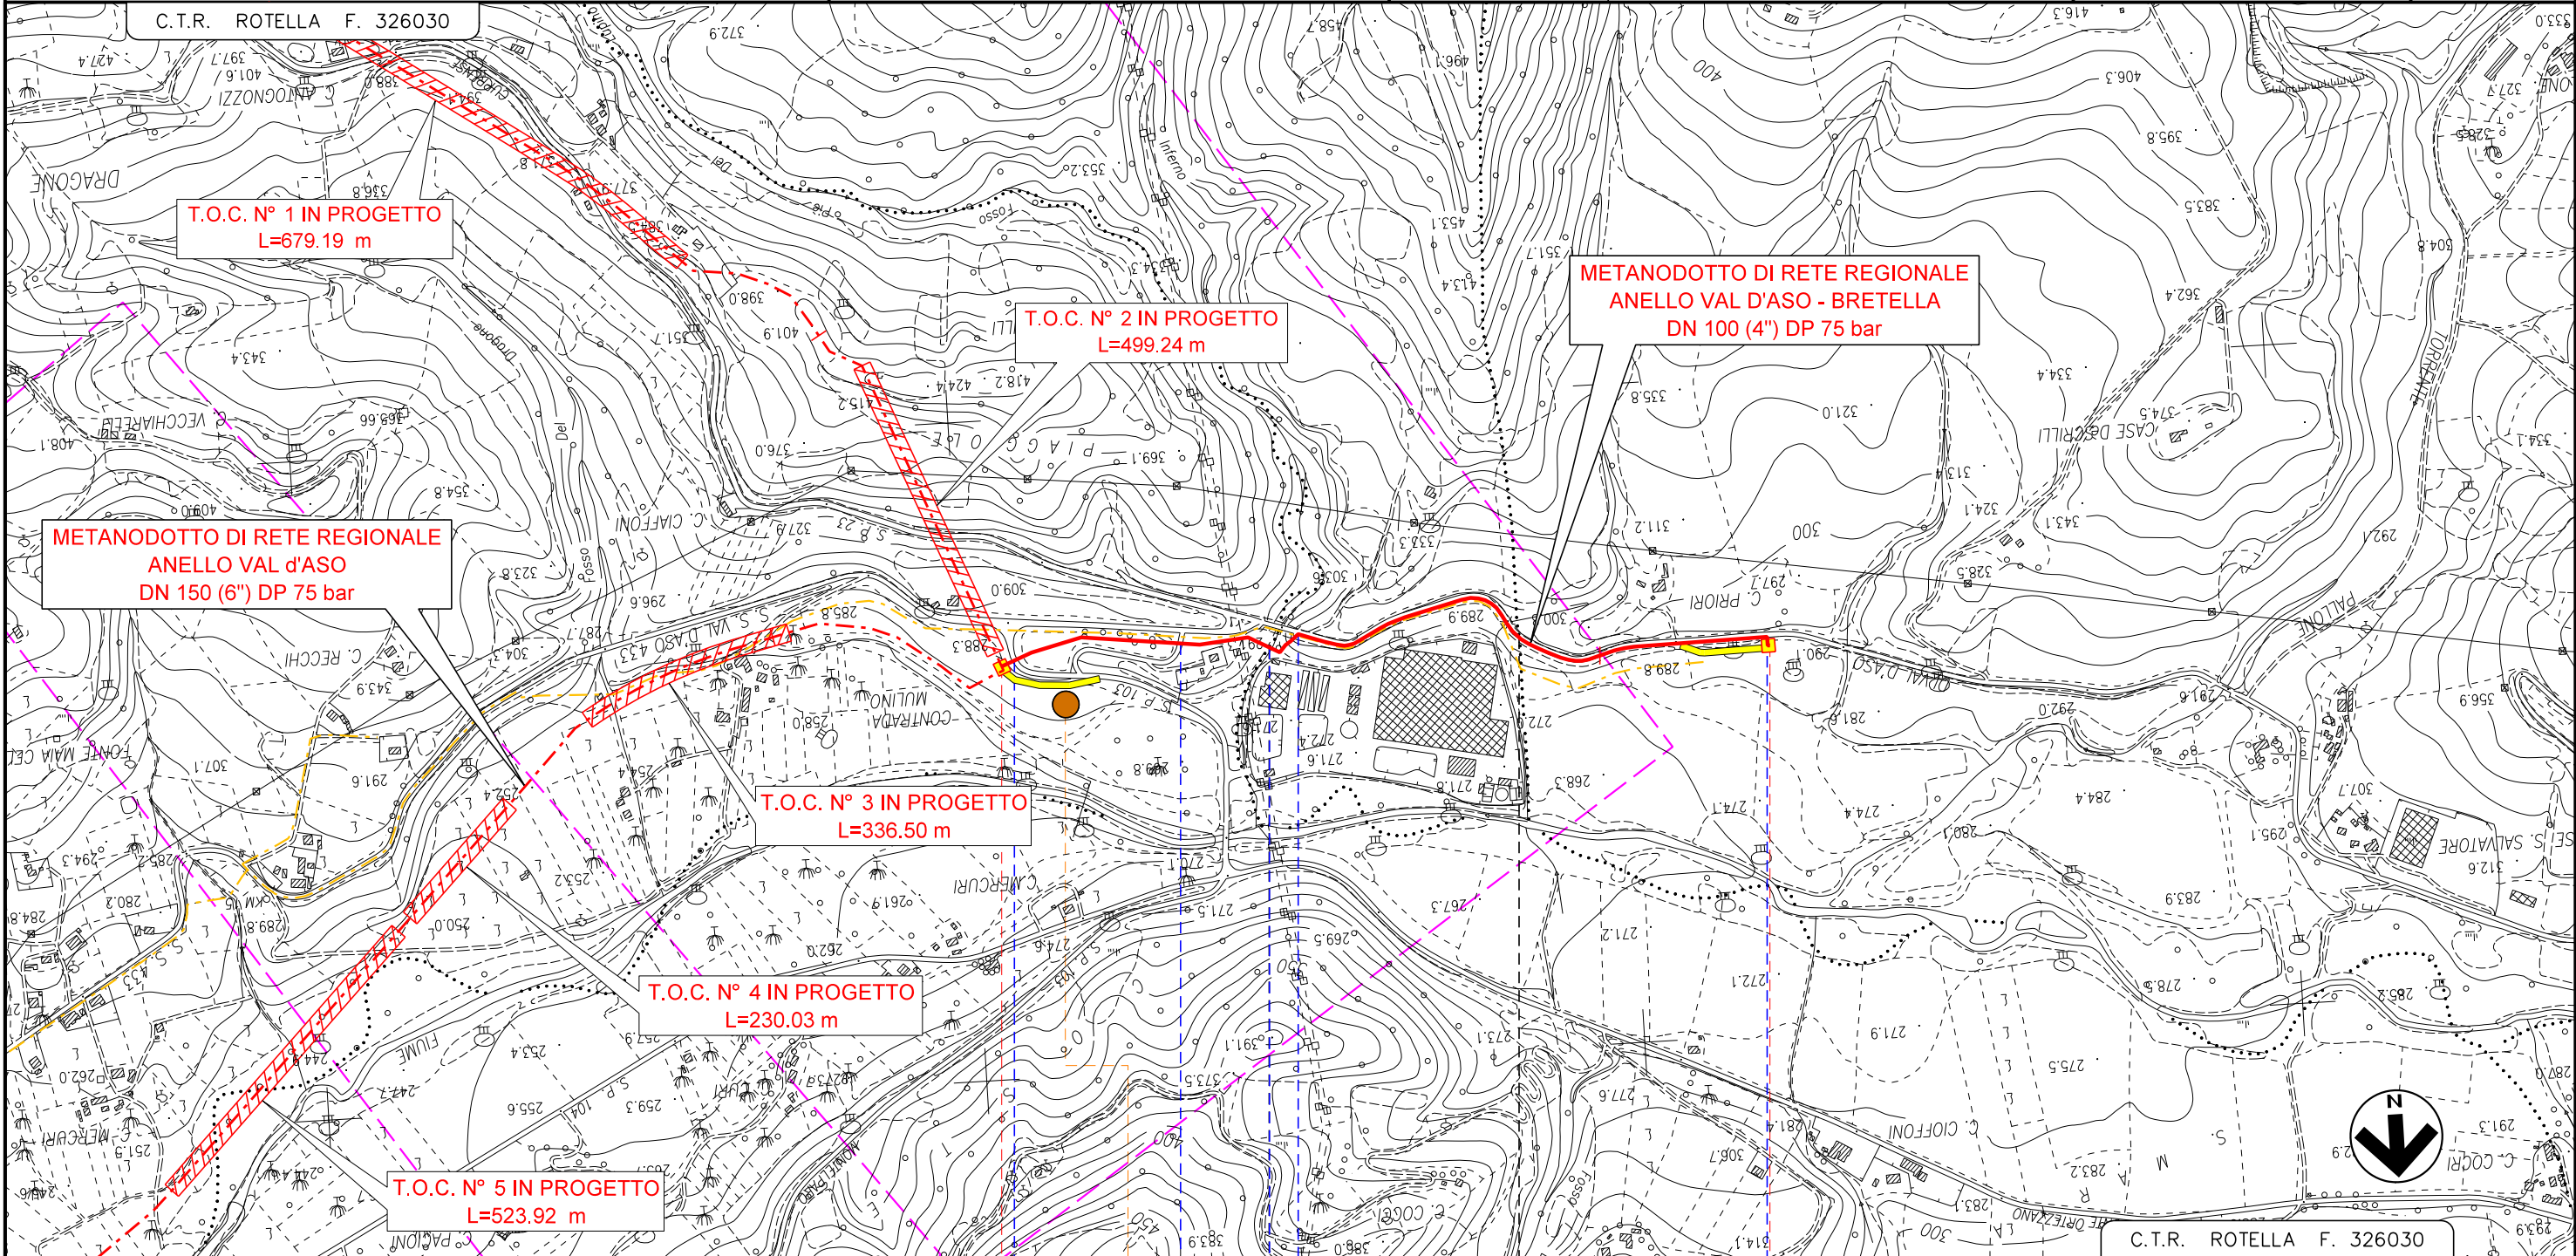

0	1	1+273
MONTEDINOVE	ROTELLA	FORCE
ASCOLI PICENO		
Svincolo S.P. N° 103 Montelparo - Valdaso	Svincolo S.P. N° 103 Montelparo - Valdaso	Fine percorrenza S.P. N° 238 (ex S.S. n° 433 Val d'Aso)
	FOSSO INFERNO	Inizio percorrenza S.P. N° 238 (ex S.S. n° 433 Val d'Aso)
	N. 2 PIAZ.	
	A26	A28
PROTEZIONE SPONDE GABBIONATE (Dis. STD 00808) RIPRISTINO SCARPATE PALIZZATE (Dis. STD 00801) SOST. RINTERRO DIAFRAMMA IN SACCHETTI (Dis. STD 00806)		
RIVESTIMENTO ALVEO CON MASSI (Dis. STD 00814)		
PROTEZIONE SPONDE GABBIONATE (Dis. STD 00808)		
RIPRISTINO SCARPATE PALIZZATE (Dis. STD 00801) SOST. RINTERRO DIAFRAMMA IN SACCHETTI (Dis. STD 00806)		