















# LEGENDA

## SIMBOLOGIA CARTOGRAFICA


-  Metanodotto in progetto
-  Metanodotti in esercizio
-  Altri metanodotti in progetto
-  Aree impianti stacco-terminale in progetto
-  Aree impianti stacco-terminale esistenti
-  Limite sovrapposizione fogli
-  Limite fogli
-  Gallerie, Tunnel, Mini-Microtunnel, Raise Boring e T.O.C.
-  Impianti di linea in progetto
-  Impianti di linea su rete in esercizio
-  Altre condotte da terzi

## SIMBOLOGIA MECCANICA

 
-  Punto di intercettazione di derivazione importante (P.I.D.I.)
-  Punto di intercettazione di derivazione importante (P.I.D.I.) - DERIVAZIONE
-  Punto di intercettazione con discaggio di allacciamento

## VINCOLI REGIONALI



### LEGENDA TAVOLA 6 (AREE PER RILEVANZA PAESAGGISTICI E AMBIENTALI)


-  Aree C di qualità diffuse
- 65) Monterubbiano - Campofilone
- 67) Force

### LEGENDA TAVOLA 7 (AREE DI ALTA PERCETTIVITÀ VISIVA)


-  Ambiti annessi alle infrastrutture a maggiore intensità di traffico Aree "V" (Art. 23)

### LEGENDA TAVOLA 8 (CENTRI E NUCLEI STORICI PAESAGGIO AGRARIO STORICO)

-  Paesaggio agrario di interesse storico-ambientale (Art. 38)
- 37) Ponzano di Fermo, Petritoli, Monterubbiano, Moresco, Montefiore sull'Aso, Campofilone, Pedaso
-  Centri storici di Capoluogo (Art. 39)

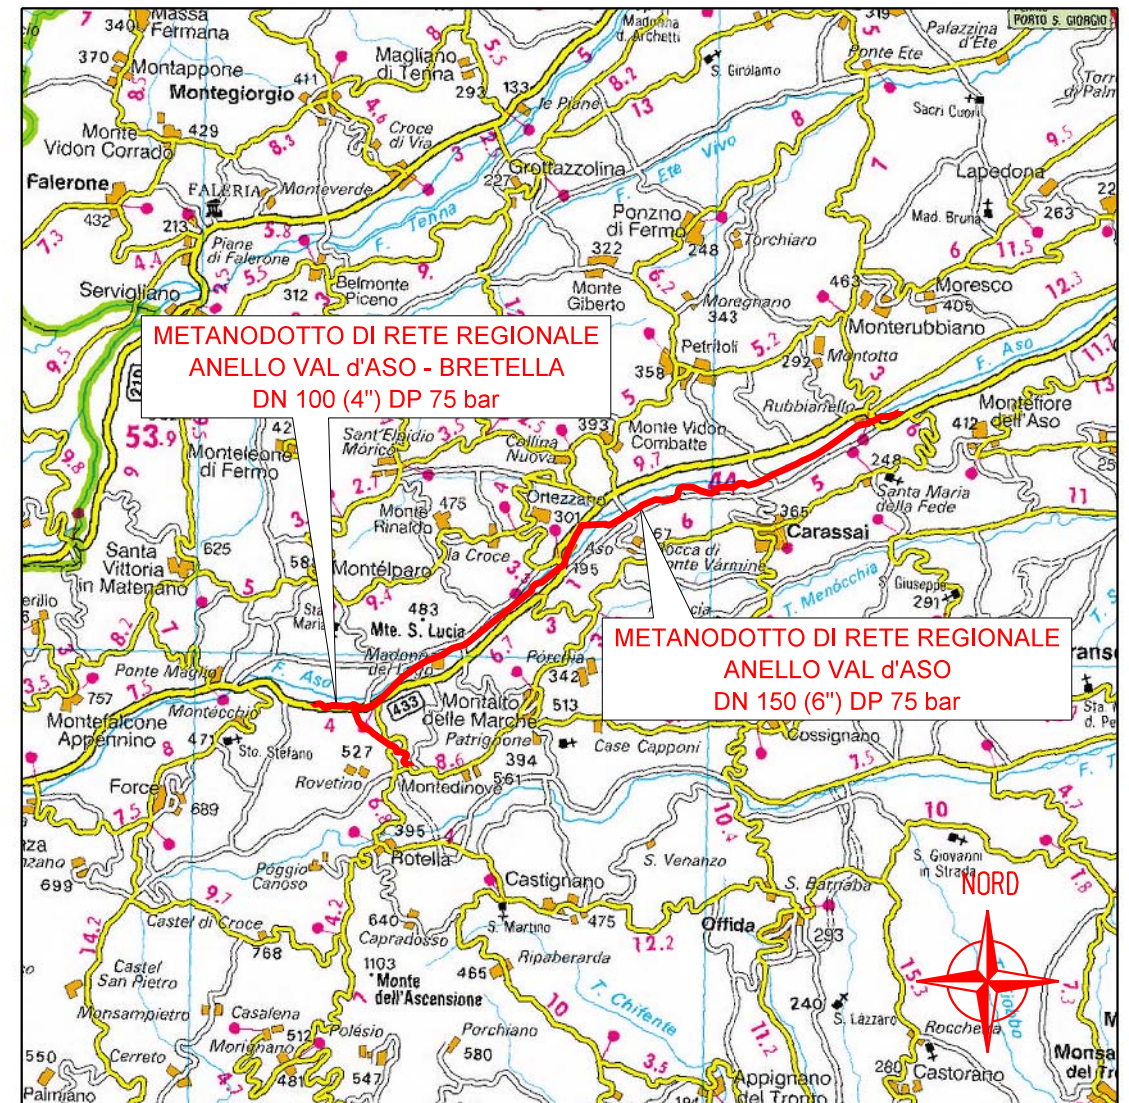

COROGRAFIA 1:200.000

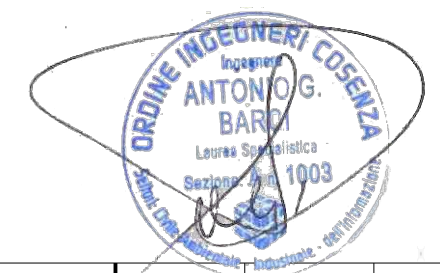

Il presente disegno è di proprietà aziendale - La Società tutela i propri diritti a termine di legge.

Il presente disegno è di proprietà aziendale - La Società tutela i propri diritti a termine di legge.


Progressiva chilometrica	N.	
Comuni		
Province		
Impianti	TIPO - N. - PROGR. km	TIPO - N. - ESISTENTE
Attraversamenti	TIPOLOGIA ATTRAVERSATA (SS n. #, corso d'acqua, ferrovia, ecc.)	

0	07/2020	EMISSIONE PER PERMESSI	LUCI	GUALTIERI	BARCI
REV.	DATA	DESCRIZIONE	ELABORATO	VERIFICATO	APPROVATO
		Progettista			
		 	COMMESSA	UNITA'	
		<b>METANODOTTO DI RETE REGIONALE "ANELLO VAL d'ASO DN 150 (6") DP 75 bar E BRETELLA"</b>	5607	001	
		<b>CARTA DEI VINCOLI REGIONALI</b>	DISEGNO	PG-D-1011	
			REVISIONE	0	
			FG.	1	DI 8
			SCALA	1:10.000	


**METANODOTTO DI RETE REGIONALE  
"ANELLO VAL D'ASO  
DN 150 (6") DP 75 bar E BRETELLA"**

**CARTA DEI VINCOLI REGIONALI**

Quadro d'unione

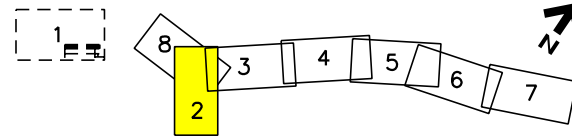

0	07/2020	EMISSIONE PER PERMESSI	LUCI	GUALTIERI	BARCI	Foglio <b>2</b> di 8
REV.	DATA	DESCRIZIONE	ELABORATO	VERIFICATO	APPROVATO	
		Progettista	Rif. BE: 4194/01			Scala 1:10.000
			Comm.	5607-001		
			Dis.	PG-D-1011		

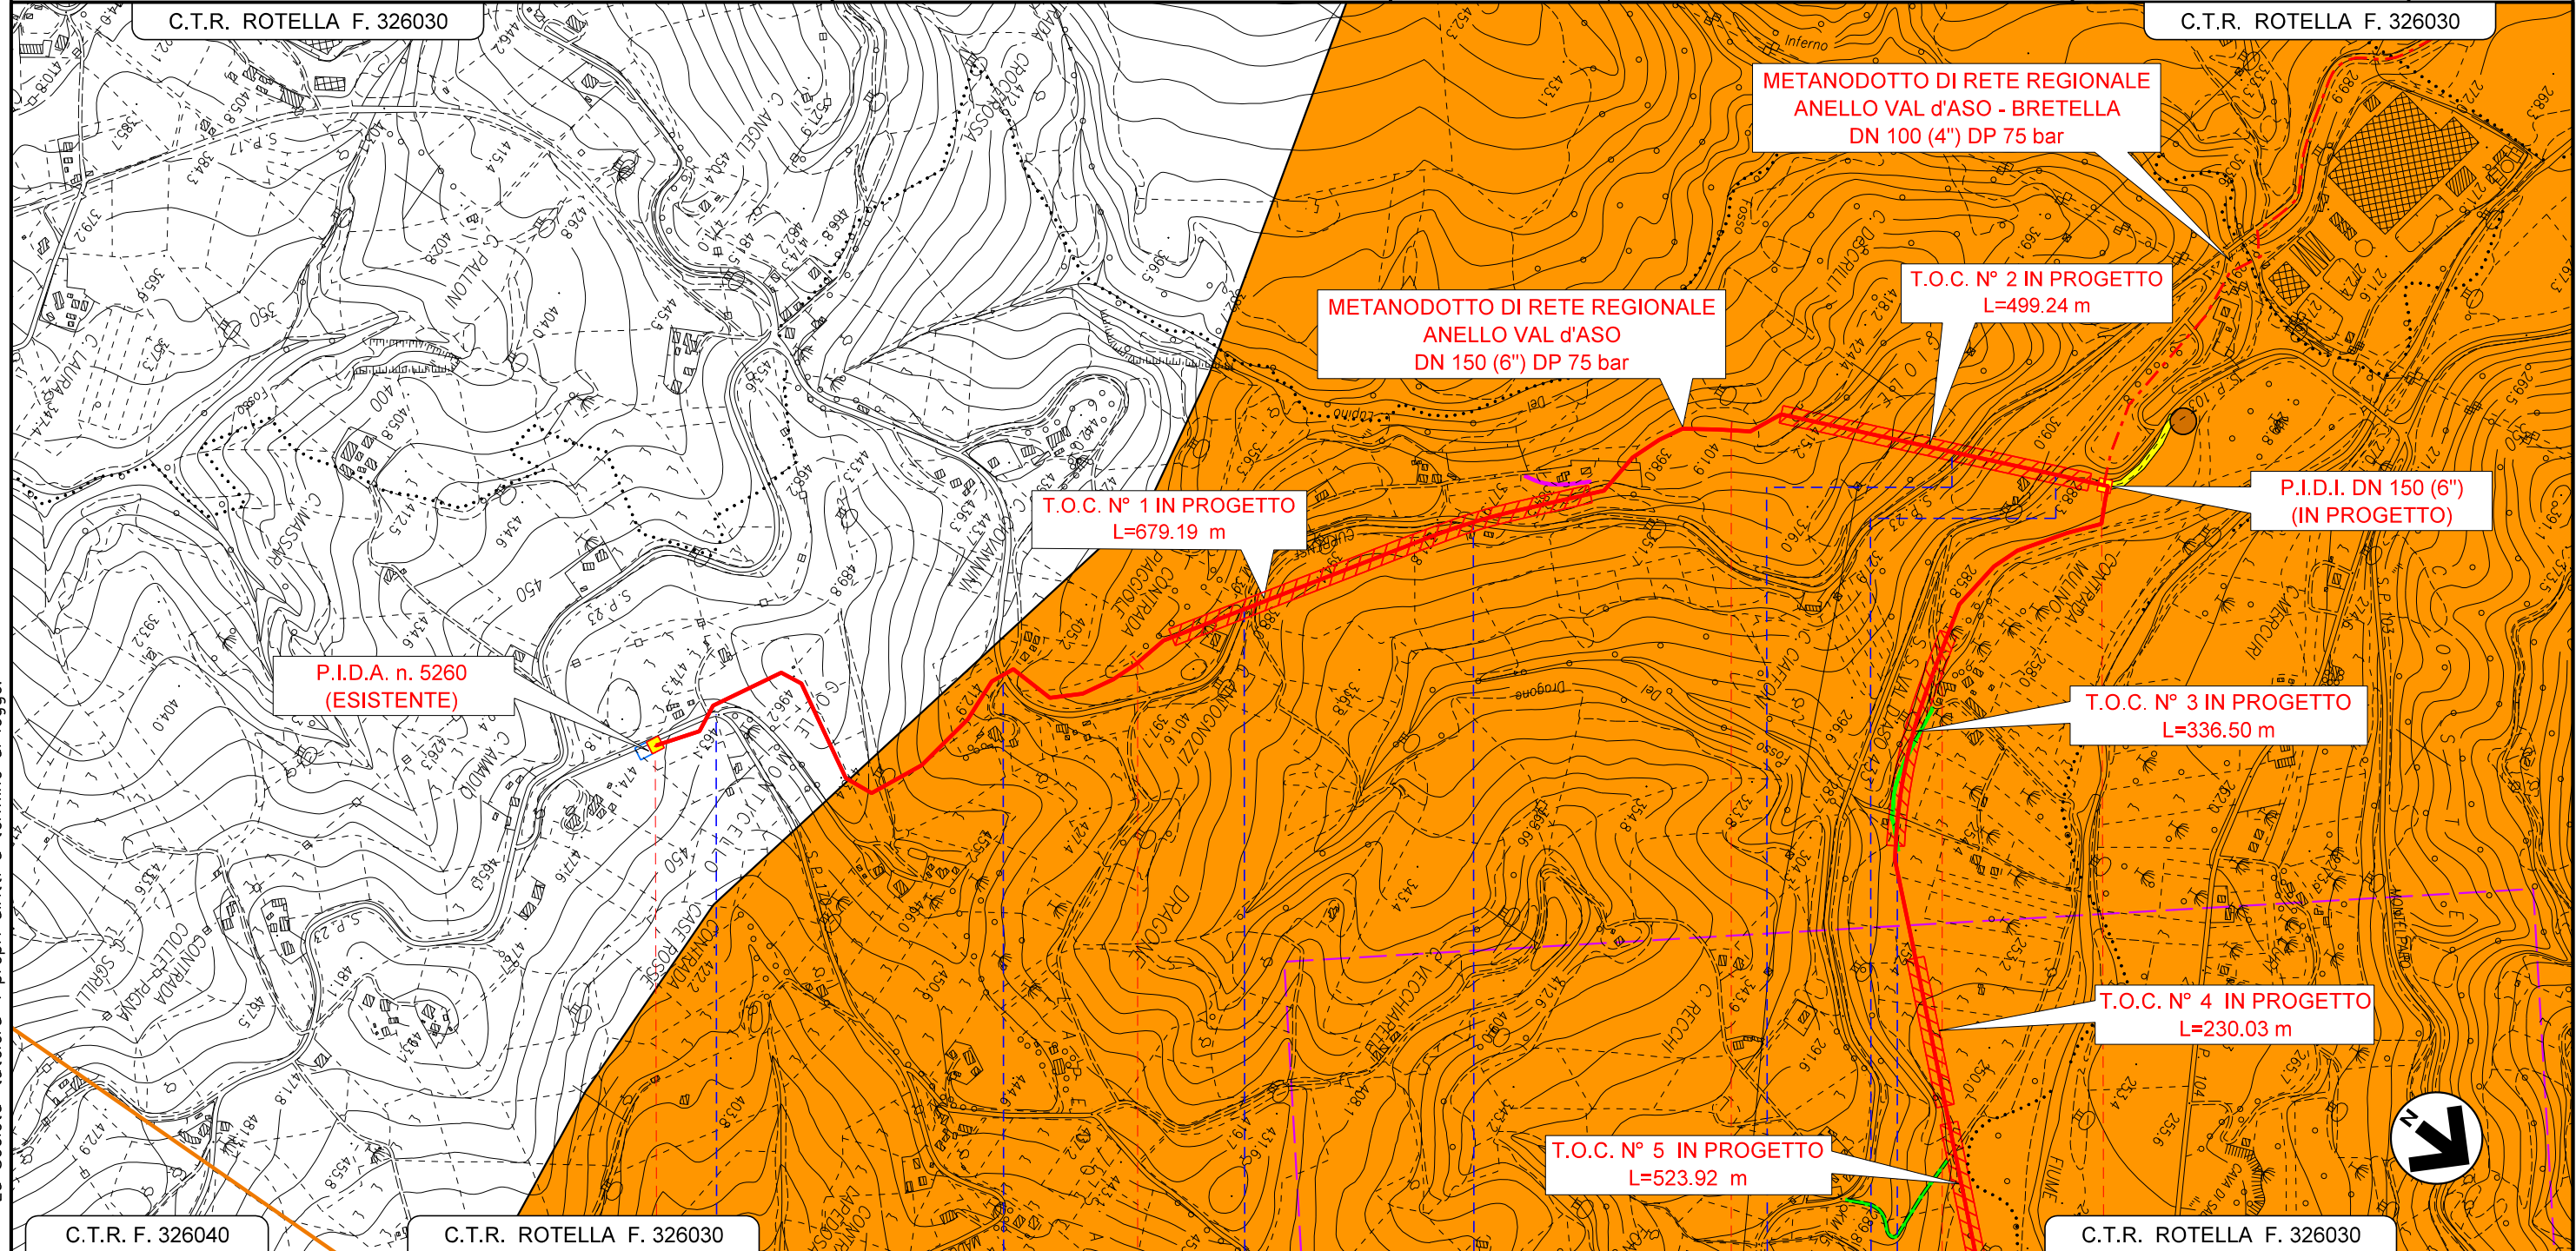

C.T.R. F. 326040

C.T.R. ROTELLA F. 326030


C.T.R. ROTELLA F. 326030

0	MONTEDINOVE				2	MONTEDINOVE	
	ASCOLI PICENO					ASCOLI PICENO	
	P.I.D.A. - N.5260 - ESISTENTE		P.I.D.I. N° 1 DN 150 (6") PROG. km 0+000				P.I.D.I. N° 2 DN 150 (6") PROG. km 2+606
	S.P. N° 170	1° Attrav. S.P. N° 23 CUPRENSE	2° Attrav. S.P. N° 23 CUPRENSE	3° Attrav. S.P. N° 23 CUPRENSE	4° attrav. S.P. N° 23 CUPRENSE	1° Attrav. S.P. N° 238 (ex S.S. n° 433 Val d'Aso)	FOSSO DEL DRAGONE


Il presente disegno e' di proprieta' aziendale - La Societa' tutelera' i propri diritti a termine di legge.

**METANODOTTO DI RETE REGIONALE  
"ANELLO VAL D'ASO  
DN 150 (6") DP 75 bar E BRETELLA"**

**CARTA DEI VINCOLI REGIONALI**

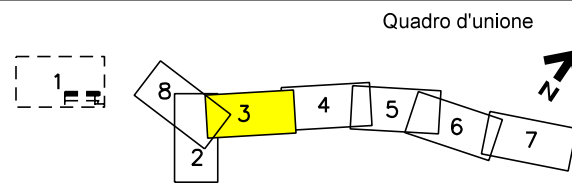


0	07/2020	EMISSIONE PER PERMESSI	LUCI	GUALTIERI	BARCI	Foglio <b>3</b> di <b>8</b>
REV.	DATA	DESCRIZIONE	ELABORATO	VERIFICATO	APPROVATO	
		Progettista	Rif. BE: 4194/01			Scala 1:10.000
			Comm.	5607-001		
			Dis.	PG-D-1011		

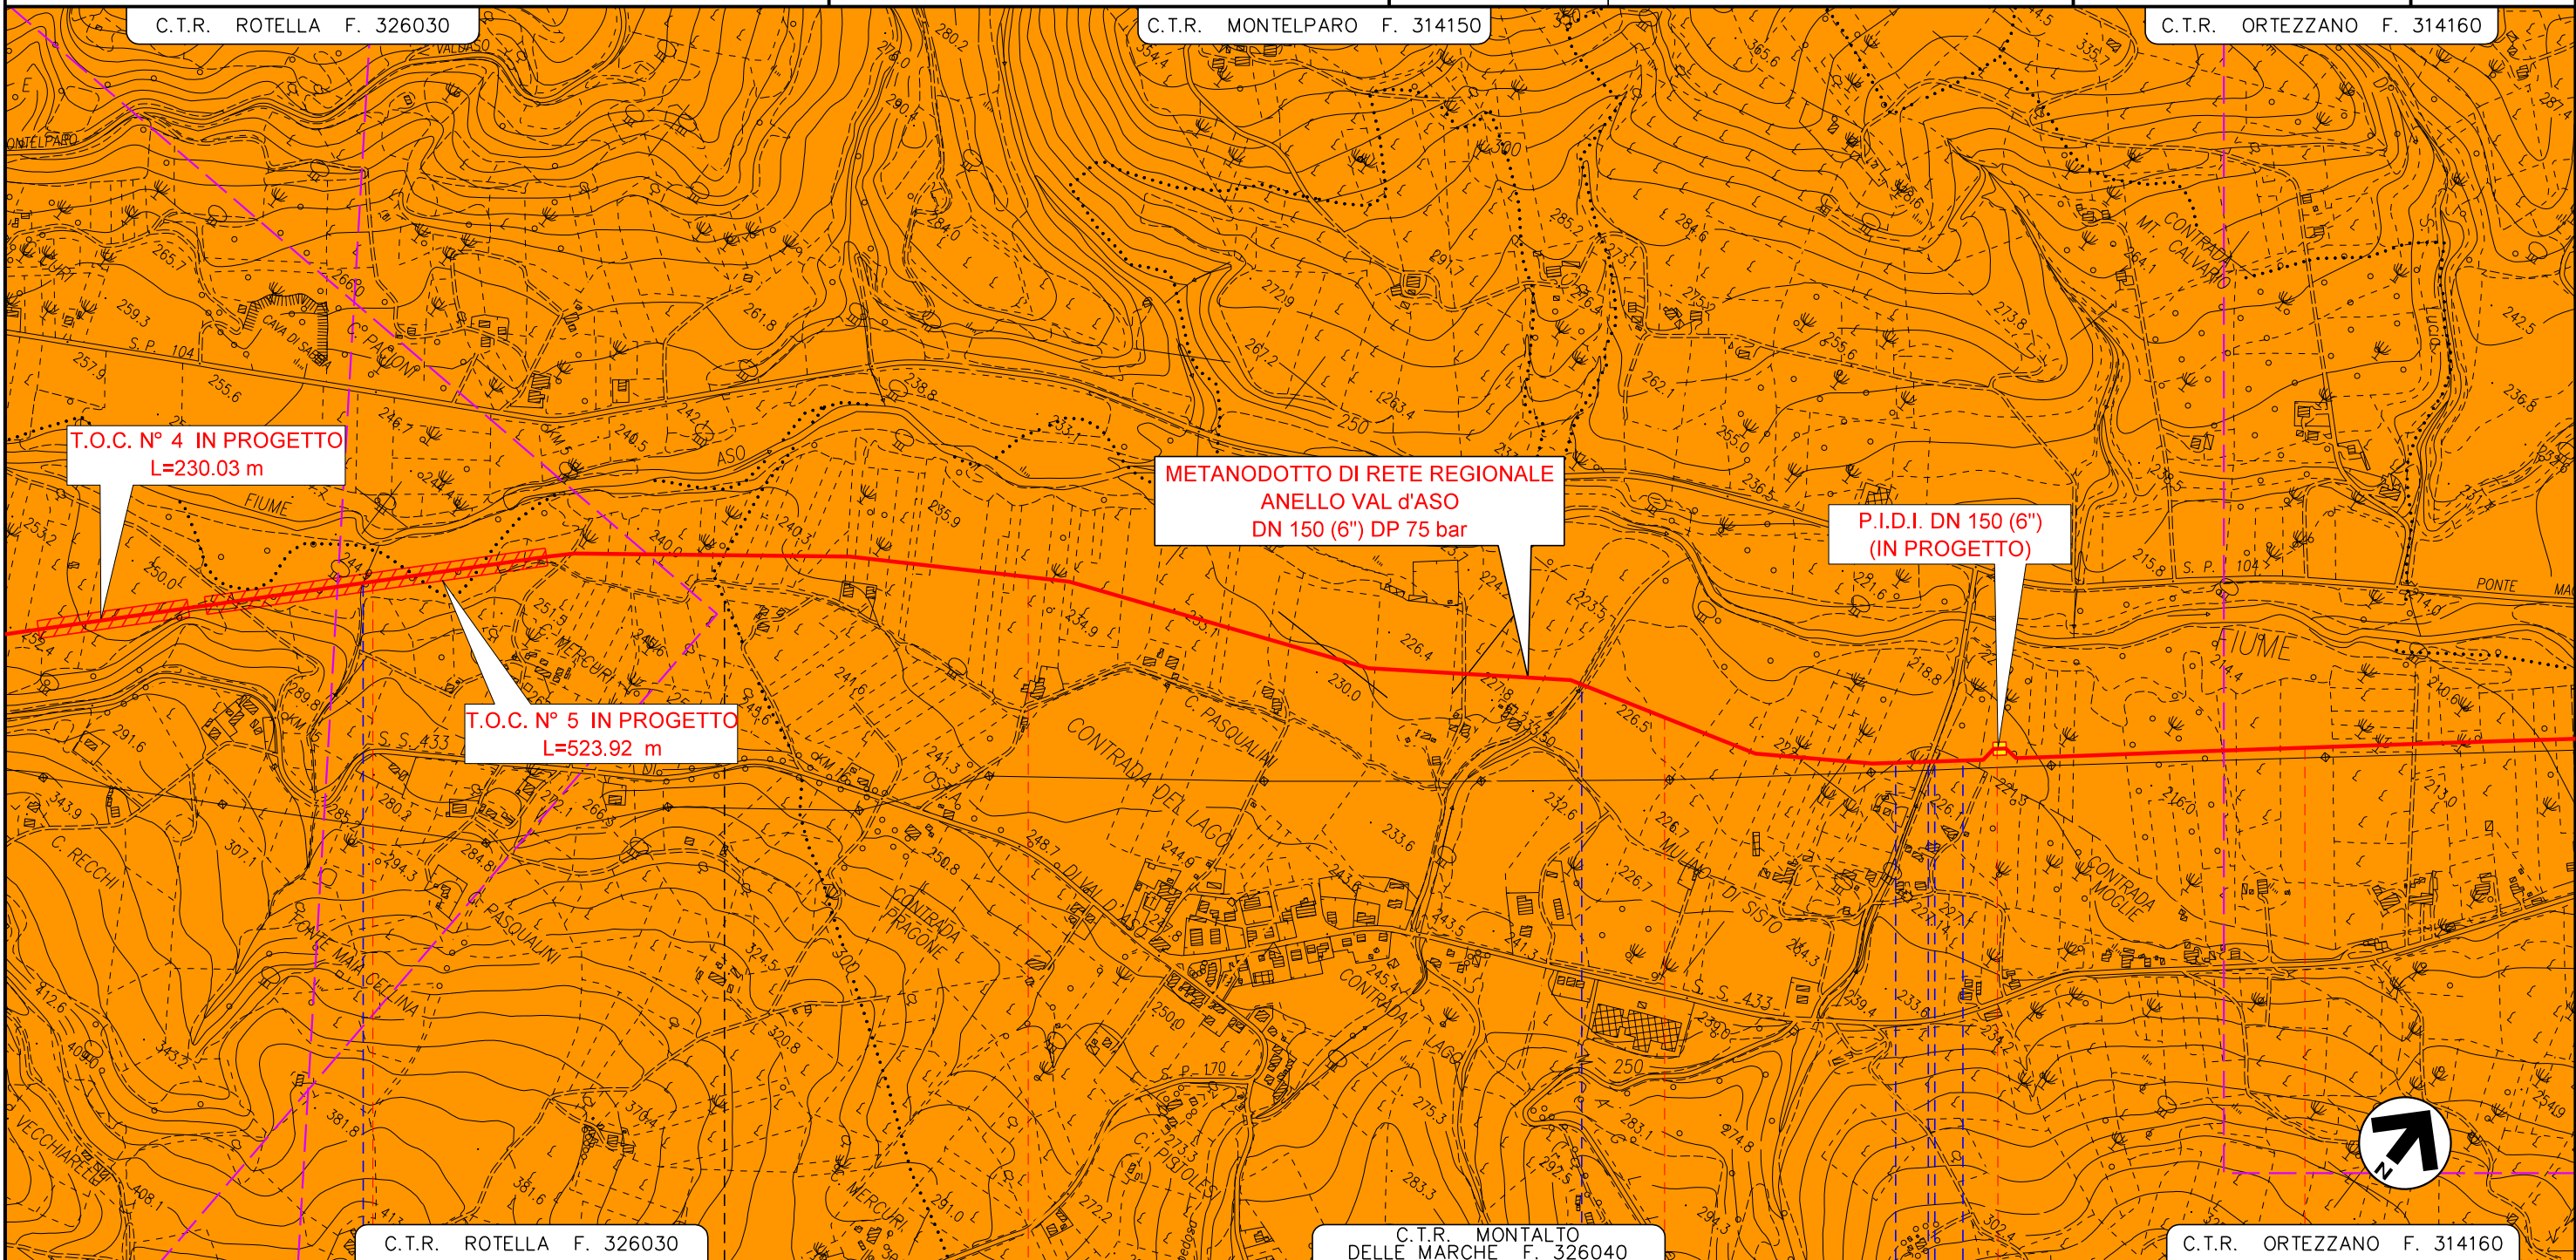


C.T.R. ROTELLA F. 326030		C.T.R. MONTEPARO F. 314150		C.T.R. ORTEZZANO F. 314160	
4		5		7	
MONTEDINOVE		MONTALTO DELLE MARCHE		MONTALTO DELLE MARCHE	
ASCOLI PICENO		ASCOLI PICENO		ASCOLI PICENO	
FOSSO FONTE MAIA CELLINA		FOSSO LOPEDOSA		FOSSO IN TERRA	
				FOSSO IN TERRA	
				STRADA COMUNALE ASFALTATA	
				FOSSO PIANATELLE	

**METANODOTTO DI RETE REGIONALE  
"ANELLO VAL D'ASO  
DN 150 (6") DP 75 bar E BRETELLA"**

**CARTA DEI VINCOLI REGIONALI**

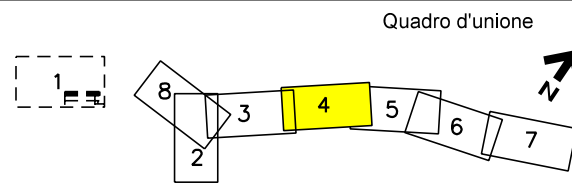


0	07/2020	EMISSIONE PER PERMESSI	LUCI	GUALTIERI	BARCI	Foglio <b>4</b> di 8
REV.	DATA	DESCRIZIONE	ELABORATO	VERIFICATO	APPROVATO	
		Progettista	Rif. BE: 4194/01			Comm. 5607-001
					Dis. PG-D-1011	Scala 1:10.000

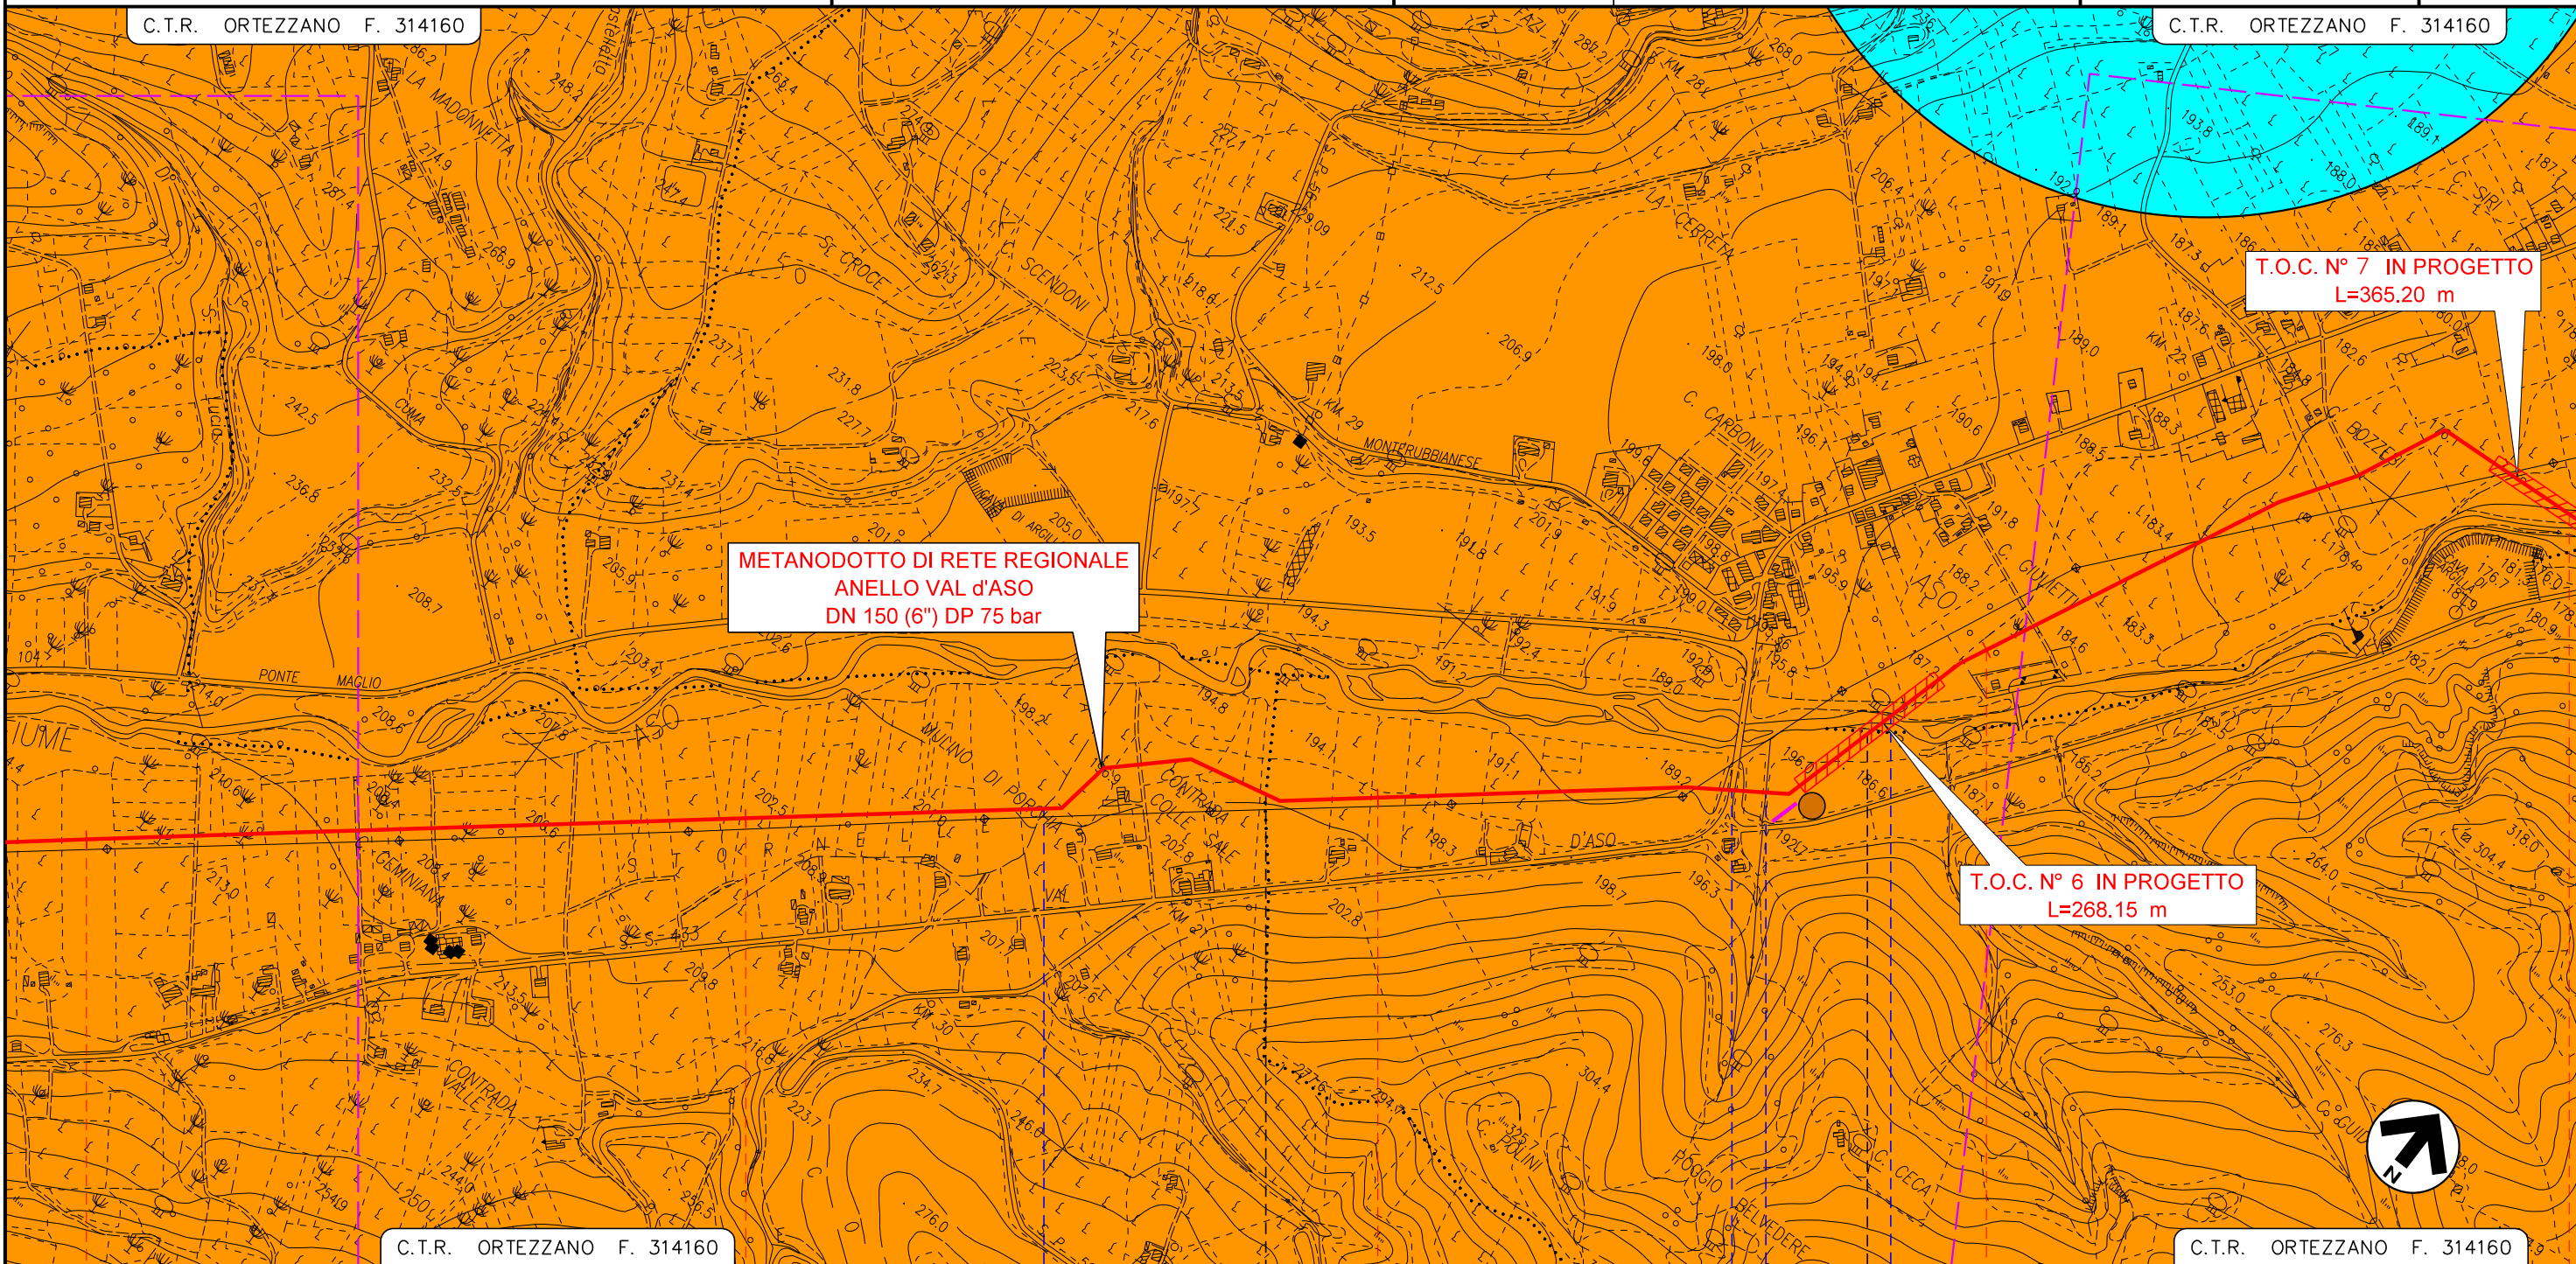


7	8	9	10	11
MONTALTO DELLE MARCHE	ASCOLI PICENO	MONTALTO DELLE MARCHE	CARASSAI	ORTEZZANO
				FERMO
		FOSSO DI SAN LORENZO	2° Attrav. S.P. N° 238 (ex S.S. n° 433 Val d'Aso)	FOSSO IN TERRA
				1° Attrav. FIUME ASO

**METANODOTTO DI RETE REGIONALE  
"ANELLO VAL D'ASO  
DN 150 (6") DP 75 bar E BRETELLA"**

**CARTA DEI VINCOLI REGIONALI**

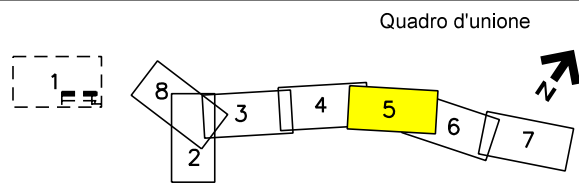


0	07/2020	EMISSIONE PER PERMESSI	LUCI	GUALTIERI	BARCI	Foglio <b>5</b> di 8
REV.	DATA	DESCRIZIONE	ELABORATO	VERIFICATO	APPROVATO	
		Progettista	Rif. BE: 4194/01			Comm. 5607-001
					Dis. PG-D-1011	Scala 1:10.000

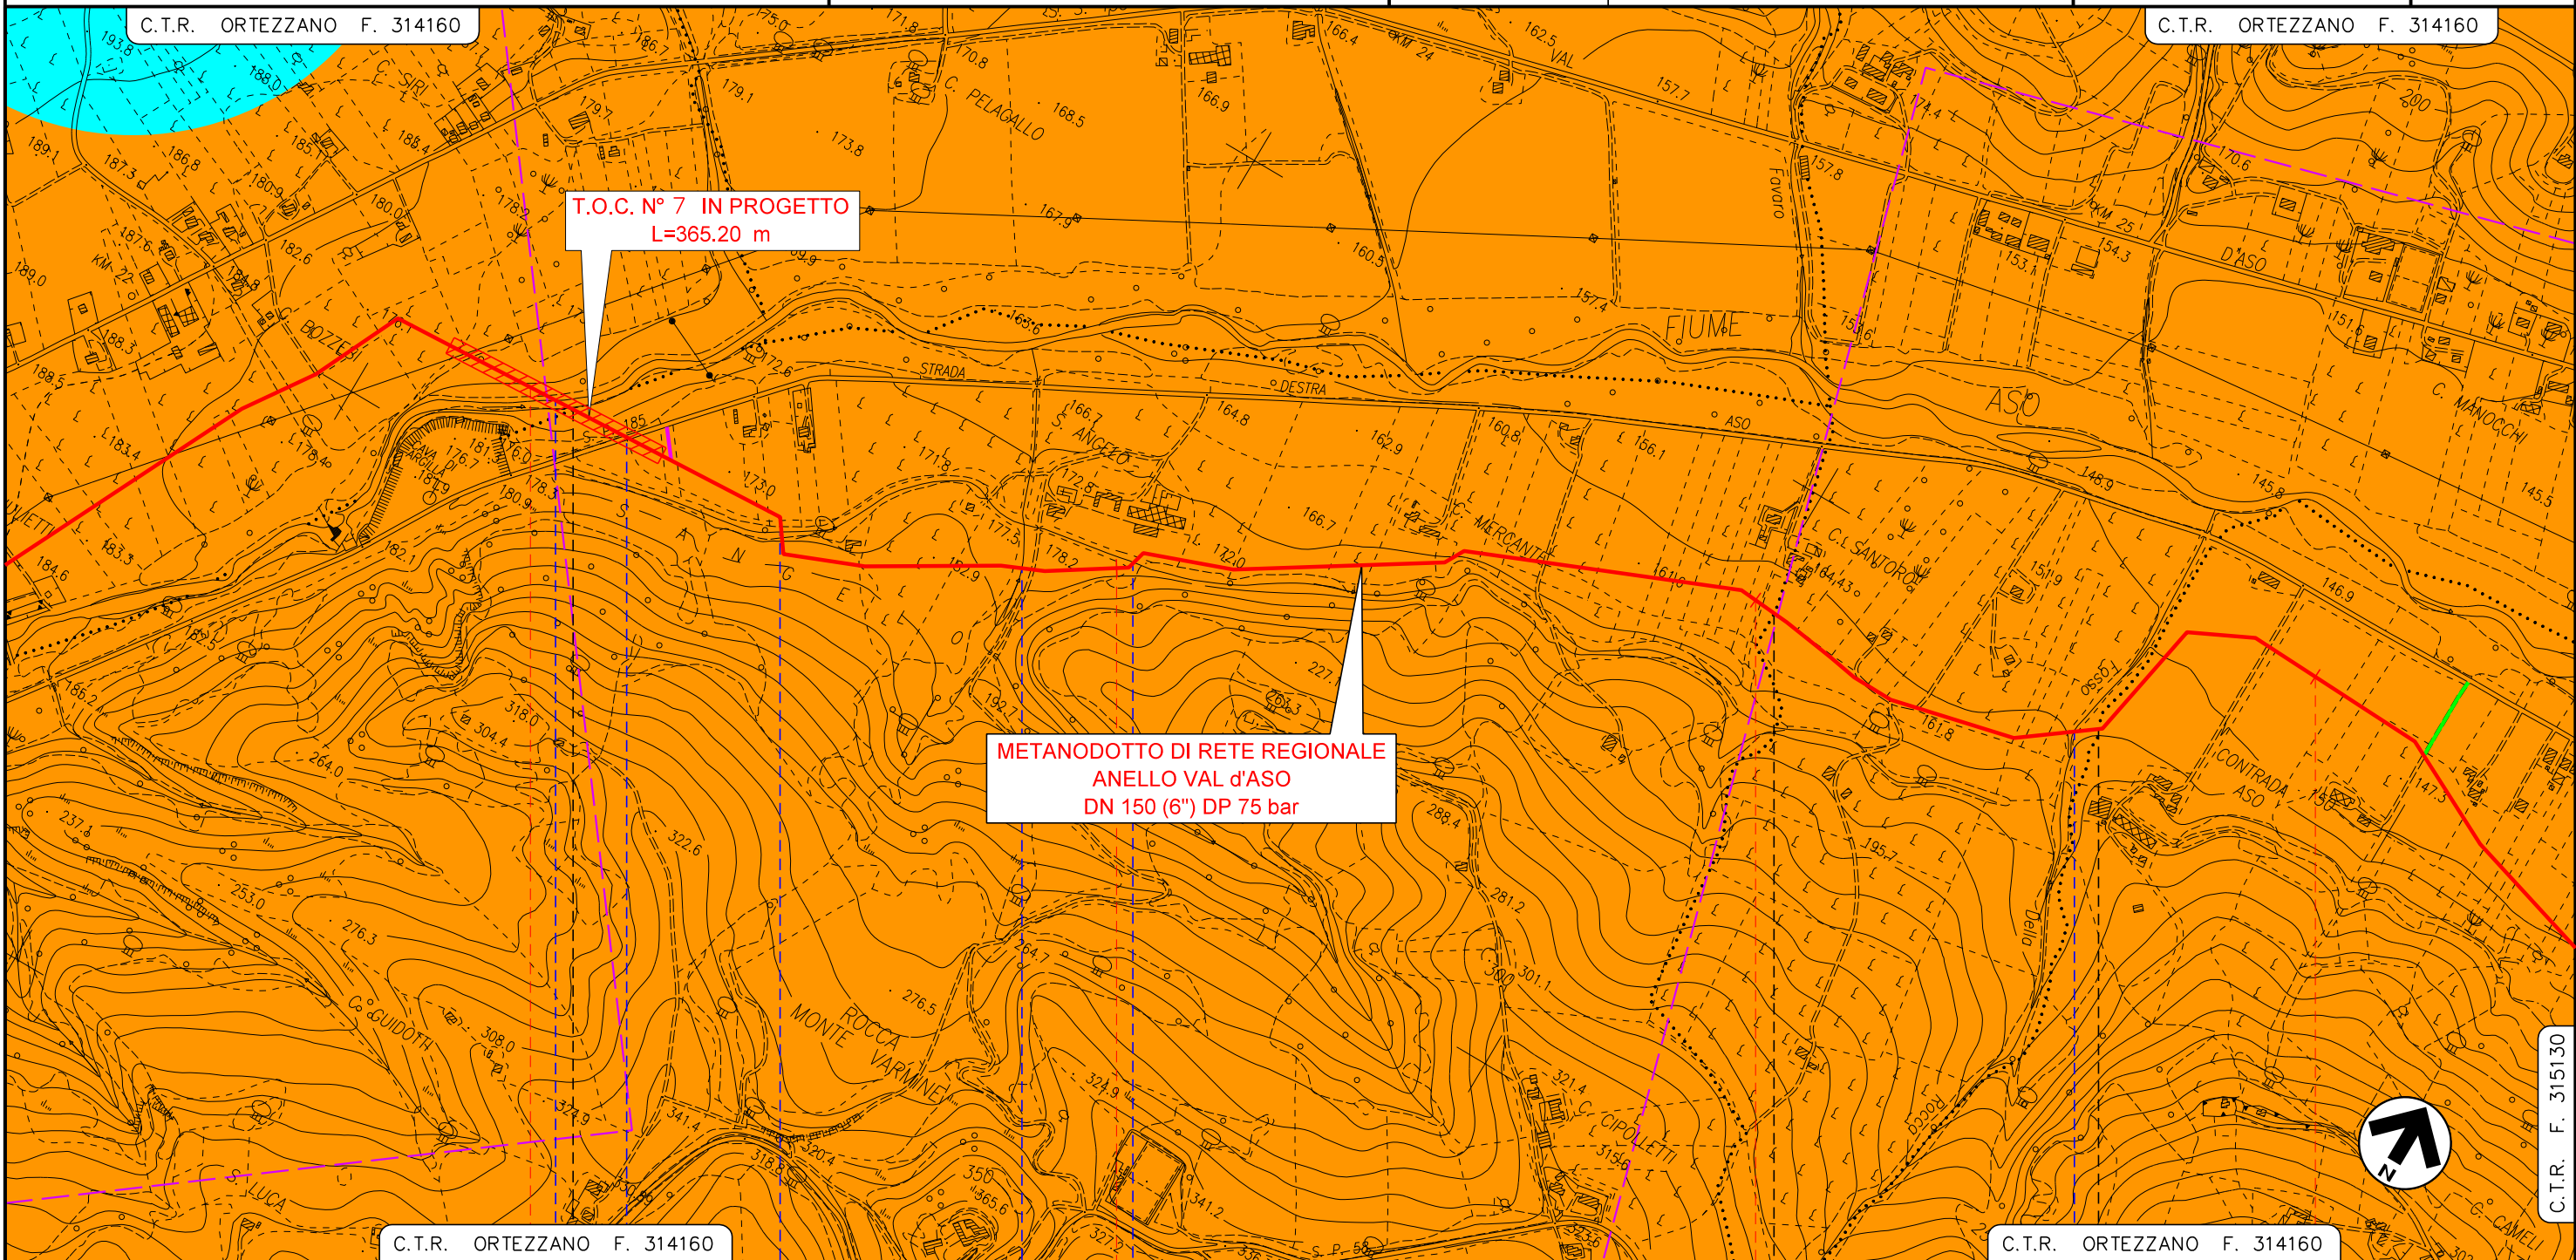

C.T.R. ORTEZZANO F. 314160		C.T.R. ORTEZZANO F. 314160		C.T.R. ORTEZZANO F. 314160		C.T.R. ORTEZZANO F. 314160	
11		12		13		14	
ORTEZZANO		CARASSAI		CARASSAI		PETRITOLI	
FERMO		ASCOLI PICENO		ASCOLI PICENO		FERMO	
2° Attrav. FIUME ASO		1° Attrav. S.P. N° 185 DESTRA ASO		1° Attrav. CANALE IN TERRA		FOSSO IN TERRA	
		2° Attrav. CANALE IN TERRA				FOSSO DELLA ROCCA	


**METANODOTTO DI RETE REGIONALE  
"ANELLO VAL D'ASO  
DN 150 (6") DP 75 bar E BRETELLA"**

**CARTA DEI VINCOLI REGIONALI**

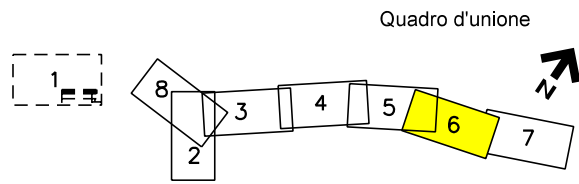

0	07/2020	EMISSIONE PER PERMESSI	LUCI	GUALTIERI	BARCI
REV.	DATA	DESCRIZIONE	ELABORATO	VERIFICATO	APPROVATO
		Progettista	Rif. BE: 4194/01		
			Comm.	5607-001	
			Dis.	PG-D-1011	


**Foglio  
6  
di 8**  
Scala  
1:10.000

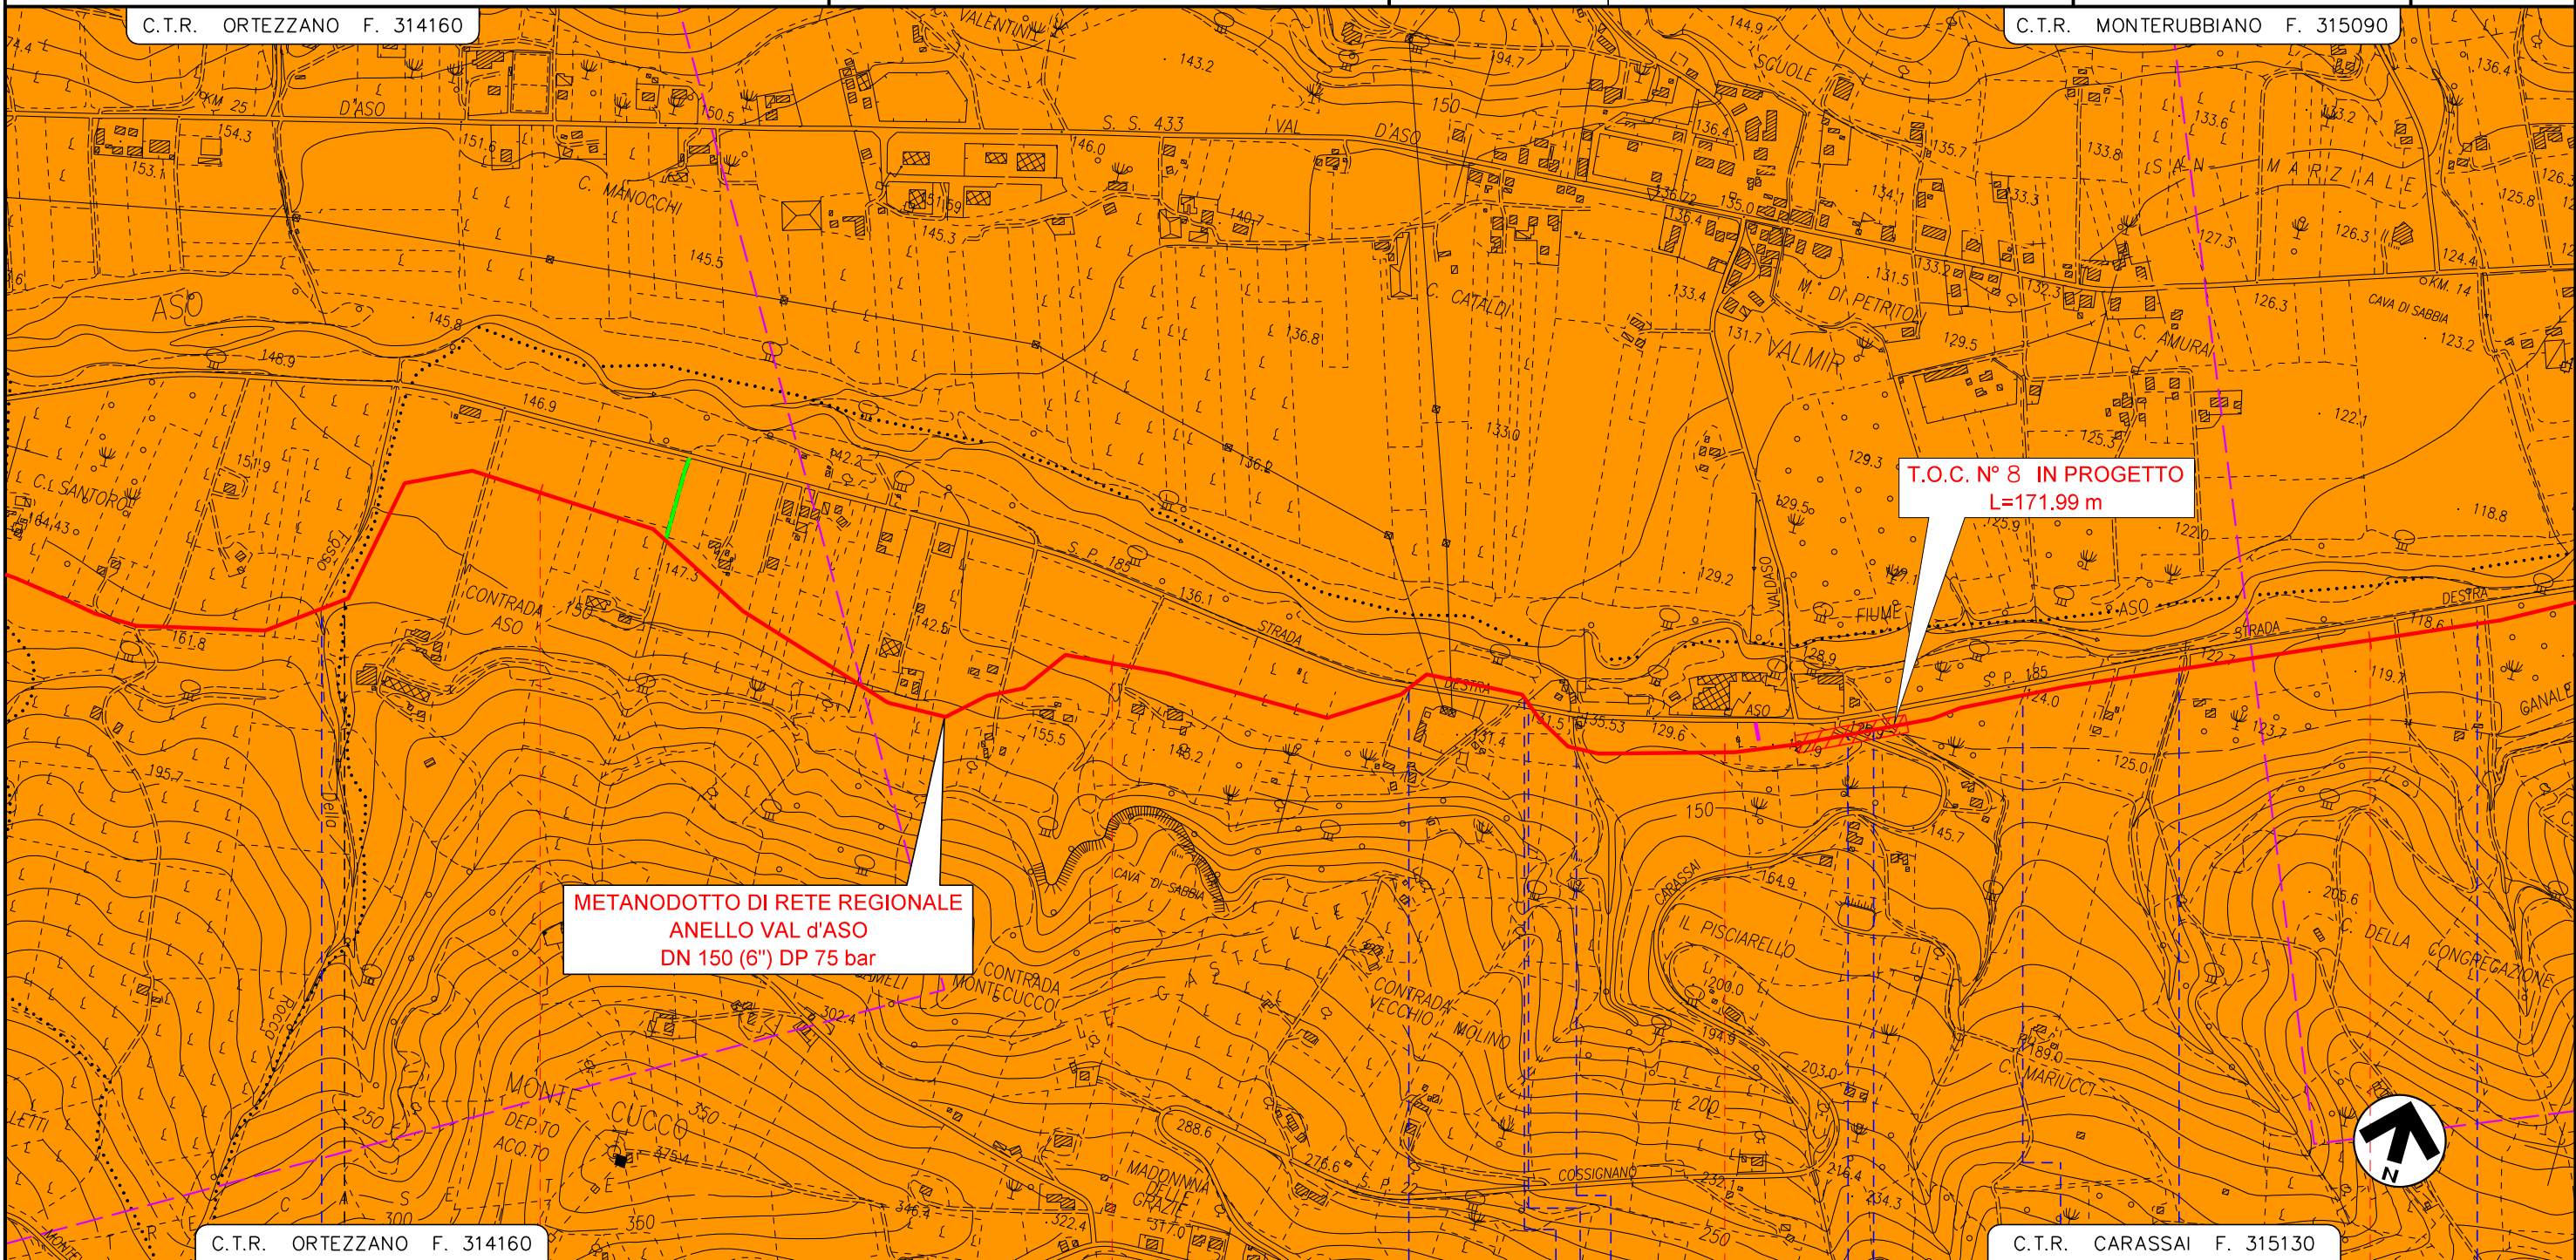


C.T.R. ORTEZZANO F. 314160		14	15	16	17	C.T.R. CARASSAI F. 315130
PETRITOLI	CARASSAI			CARASSAI		CARASSAI
FERMO				ASCOLI PICENO		
FOSSO DELLA ROCCA			2° Attrav. S.P. N° 185 DESTRA ASO	CANALE IN CLS	3° Attrav. S.P. N° 185 DESTRA ASO	FOSSO BORA
				STR. PROV. N° 22 COSSIGNANO - CARASSAI	CANALE CONSORTILE IN CLS	FOSSO S. AGATA
					FOSSO IN TERRA	FOSSO IN TERRA

**METANODOTTO DI RETE REGIONALE  
"ANELLO VAL D'ASO"  
DN 150 (6") DP 75 bar E BRETELLA**

**CARTA DEI VINCOLI REGIONALI**

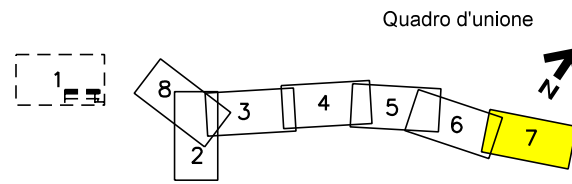


0	07/2020	EMISSIONE PER PERMESSI	LUCI	GUALTIERI	BARCI	Foglio 7 di 8
REV.	DATA	DESCRIZIONE	ELABORATO	VERIFICATO	APPROVATO	
		Progettista	Rif. BE: 4194/01			Comm. 5607-001
				PG-D-1011		Scala 1:10.000

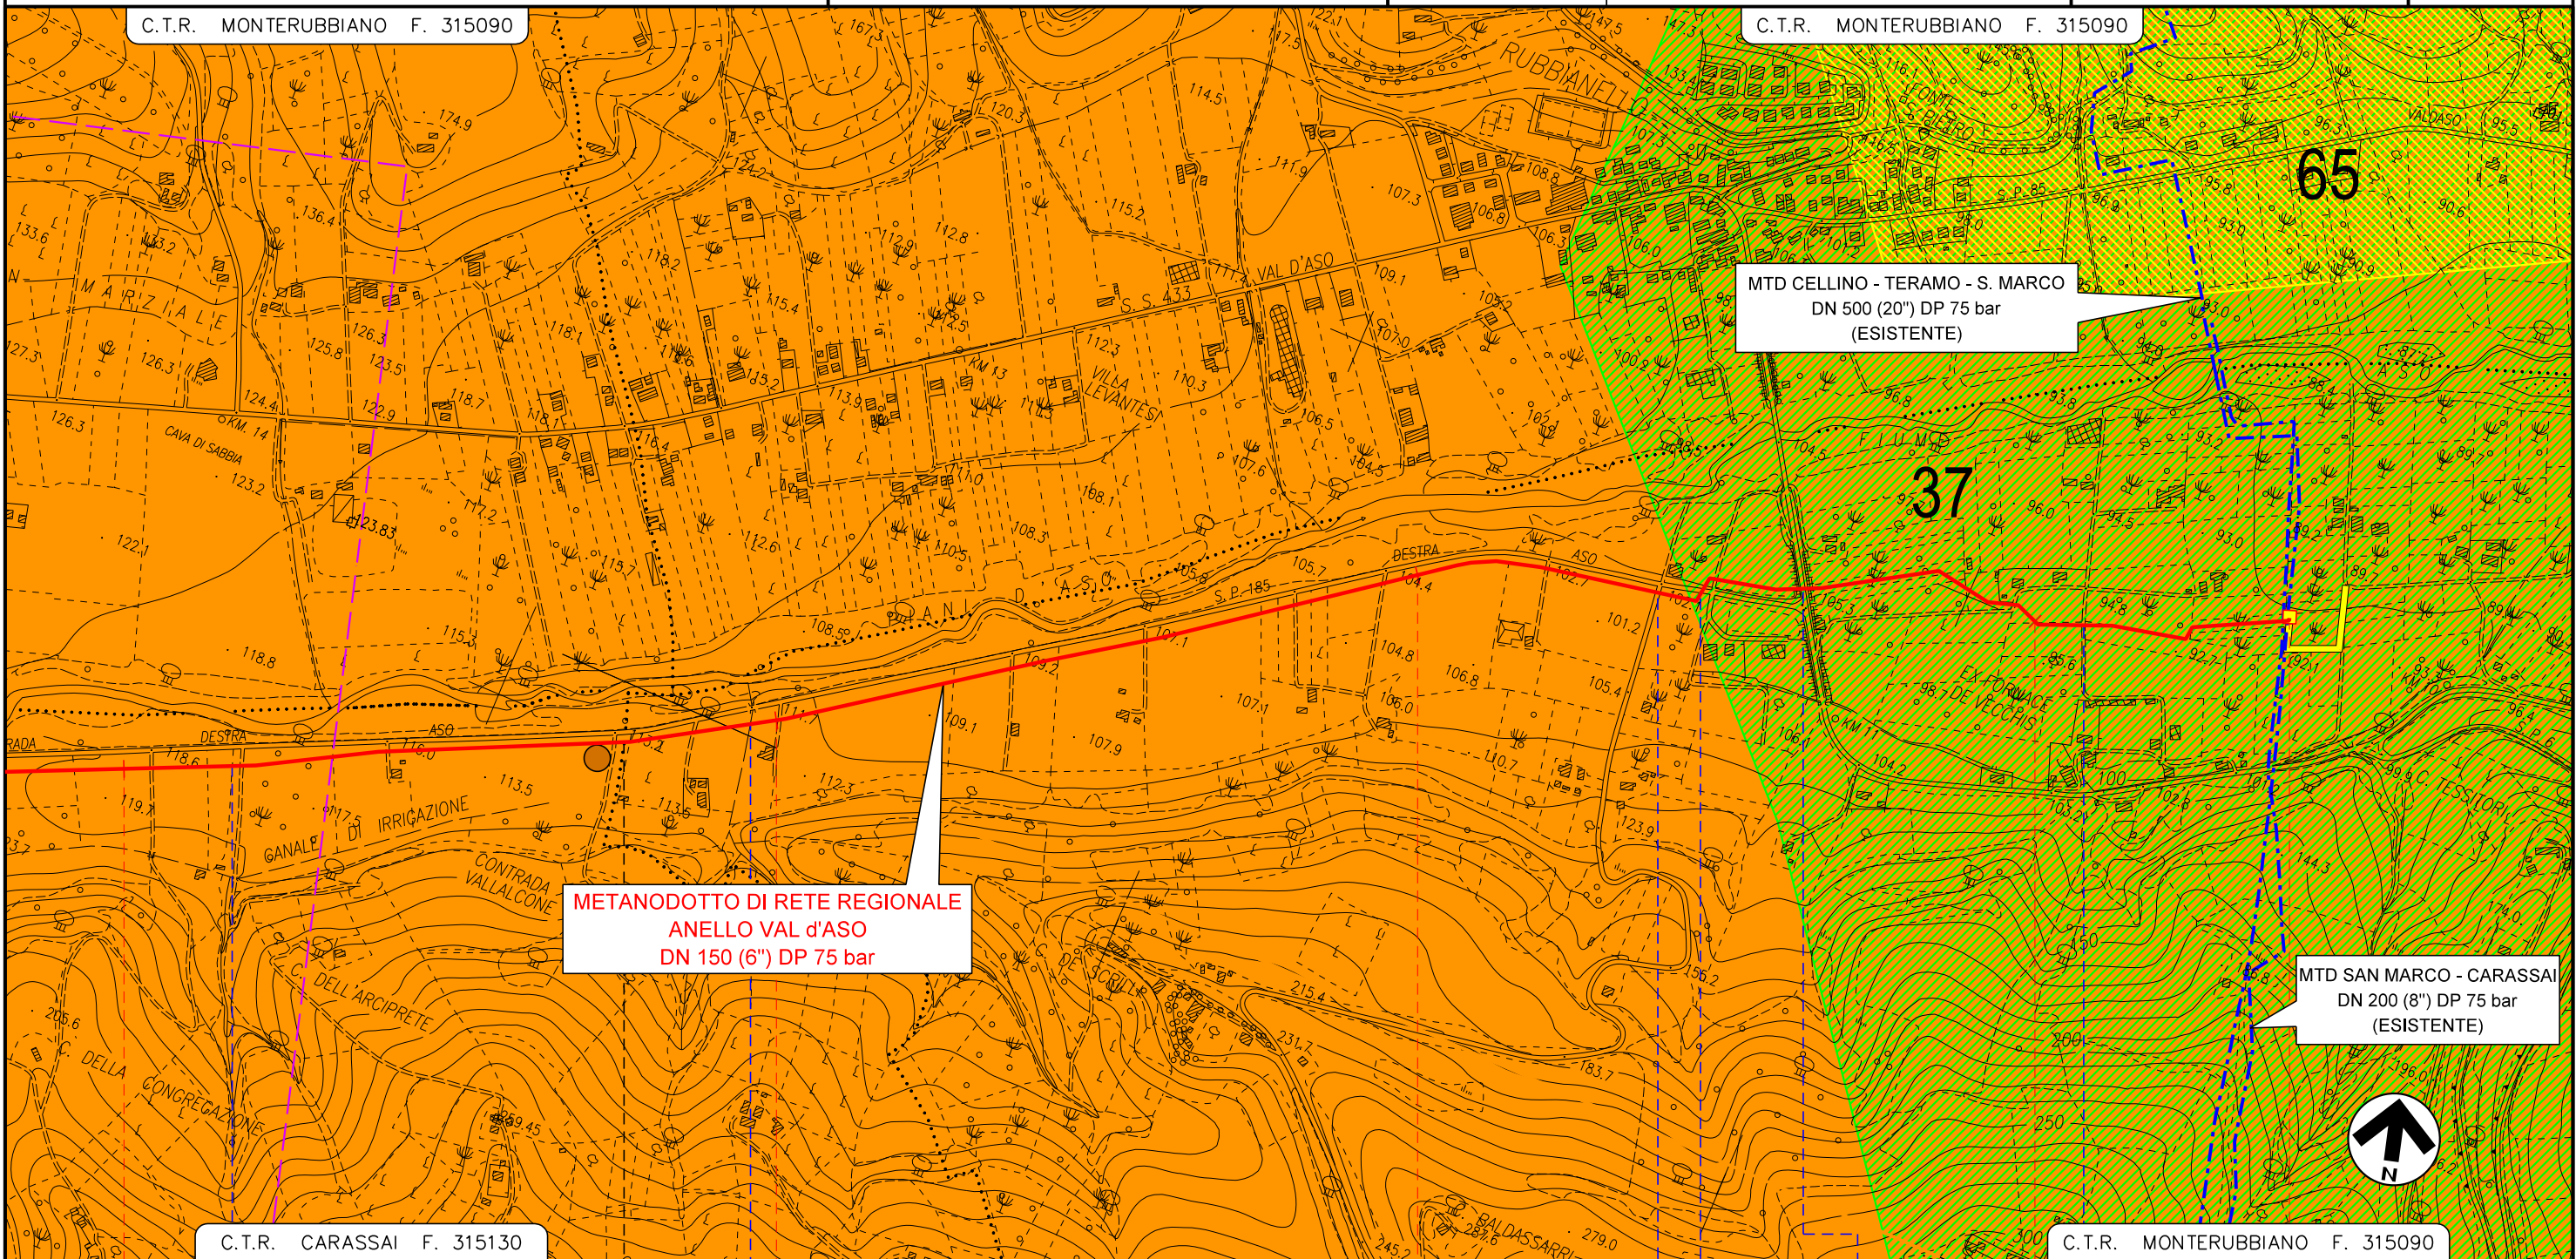


17	18	19	20	20+408
CARASSAI	CARASSAI	MONTEFIORE DELL'ASO	MONTEFIORE DELL'ASO	MONTEFIORE DELL'ASO
ASCOLI PICENO				
FOSSO IN TERRA	FOSSO IN TERRA	STRADA COMUNALE ASFALTATA	4° Attrav. S.P. N° 185 DESTRA ASO	3° Attrav. S.P. N° 238 (ex S.S. n° 433 Val d'Aso)
				STRADA COMUNALE ASFALTATA

**METANODOTTO DI RETE REGIONALE  
"ANELLO VAL D'ASO"  
DN 150 (6") DP 75 bar E BRETELLA**

**CARTA DEI VINCOLI REGIONALI**

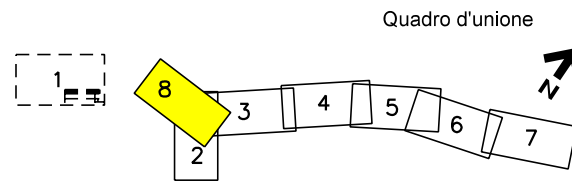

0	07/2020	EMISSIONE PER PERMESSI	LUCI	GUALTIERI	BARCI	Foglio <b>8</b> di 8
REV.	DATA	DESCRIZIONE	ELABORATO	VERIFICATO	APPROVATO	
		Progettista	Rif. BE: 4194/01			Comm. 5607-001
					Dis. PG-D-1011	Scala 1:10.000

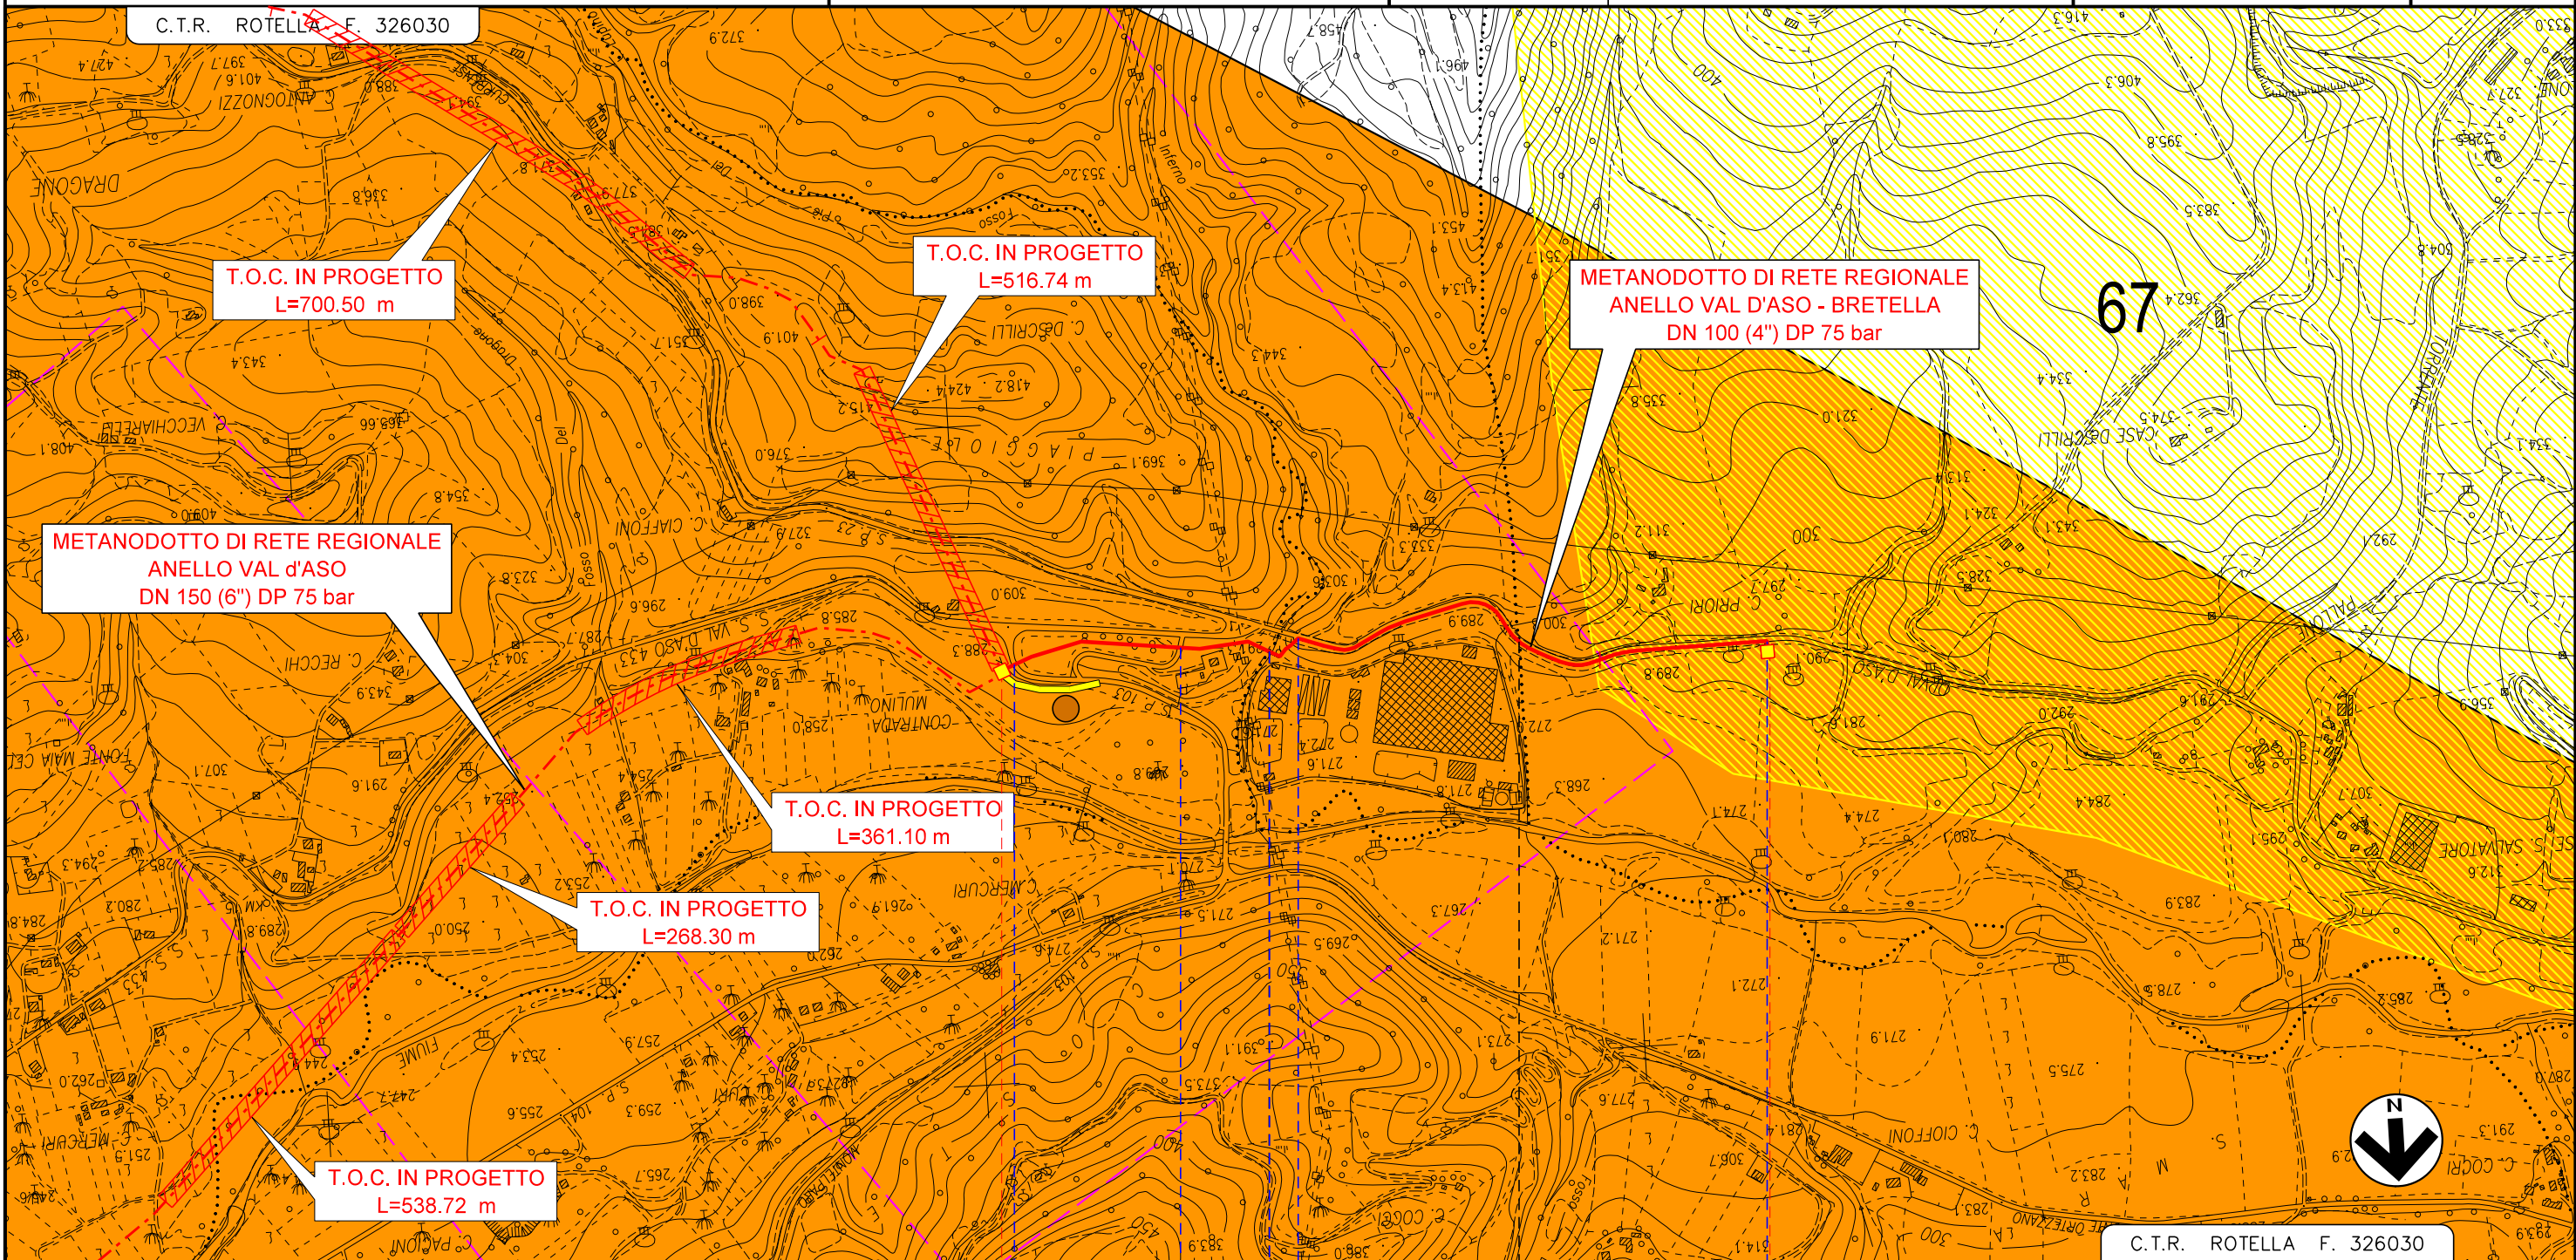

0	1	1+273
MONTEDINOVE	ROTELLA	FORCE
ASCOLI PICENO		
<b>P.I.D.I. N° 2 DN 150(6")</b> PROG. km 0+000	<b>P.I.D.A. N° 1 DN 100 (4")</b> PROG. km 1+273	
Svincolo S.P. N° 103 Montelparo - Valdaso	Svincolo S.P. N° 103 Montelparo - Valdaso	Fine percorrenza S.P. N° 238 (ex S.S. n° 433 Val d'Aso)
	FOSSO INFERNO	
	Inizio percorrenza S.P. N° 238 (ex S.S. n° 433 Val d'Aso)	