


STRALCIO PLANIMETRICO 1:2000
COM. DI MONTEFIORE DELL'ASO (AP) F.3

PARTICOLARE BACINO DI INFILTRAZIONE
AI MARGINI DELLE STRADE DI ACCESSO NON ASFALTATE
(TIPO D10, DGR 53/14)
SEZIONE A-A
(SCALA 1:20)

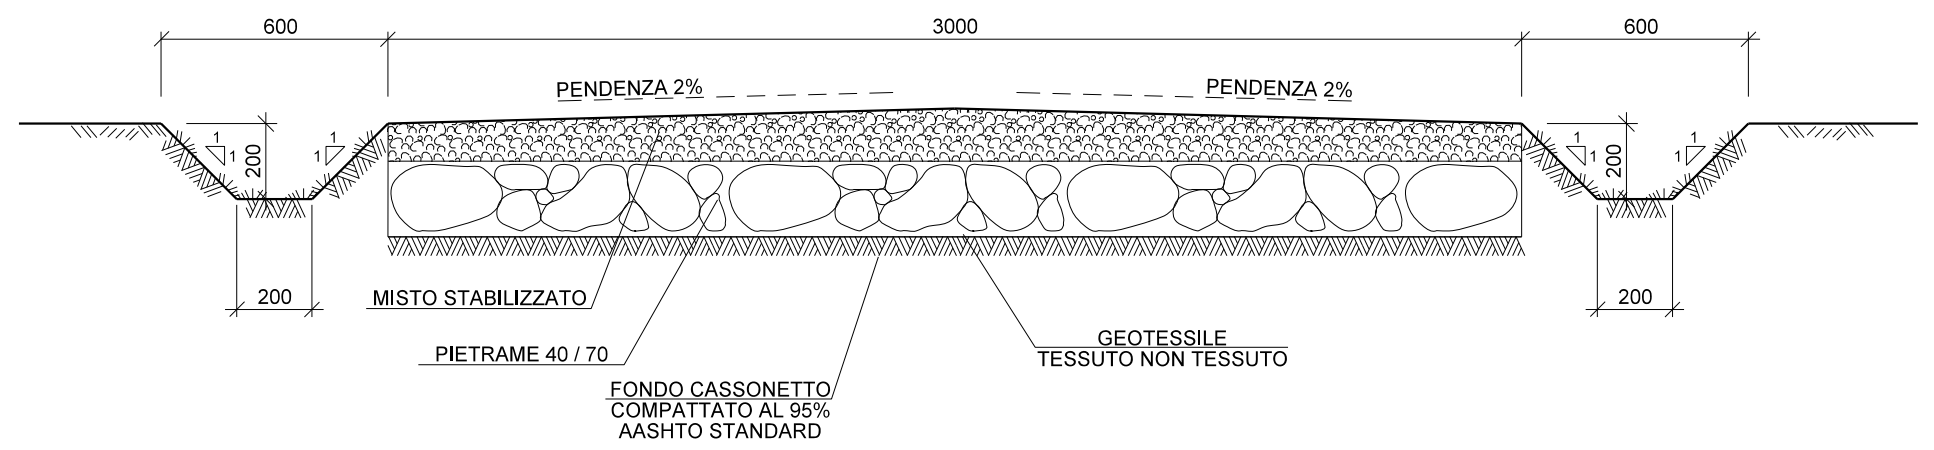

DISEGNI DI RIFERIMENTO		N.
PLANIMETRIA CATASTALE 1:2000		5607-001-PC-E-1101

COROGRAFIA 1:10000
CTR MONTERUBBIANO F. 315090

0	07/2020	EMISSIONE PER PERMESSI	LUCI	GUALTIERI	BARCI
REV.	DATA	DESCRIZIONE	ELABORATO	VERIFICATO	APPROVATO
		Progettista	Rif. BE: 4194/01		
			COMMESSA	UNITA'	
		METANODOTTO DI RETE REGIONALE "ANELLO VAL d'ASO DN 150 (6'') DP 75 bar E BRETELLA"	5607	001	
		PIANO QUOTATO: IMPIANTO P.I.D.I. N.4	DISEGNO	PQ-D-1403	
			REVISIONE	0	
			FG. 1	DI 1	
			SCALA	1:200	

Il presente disegno è di proprietà aziendale - La Società tutelera i propri diritti a termine di legge.