



DISEGNI DI RIFERIMENTO	N.
PLANIMETRIA CATASTALE 1:2000	5607-001-PC-E-1102

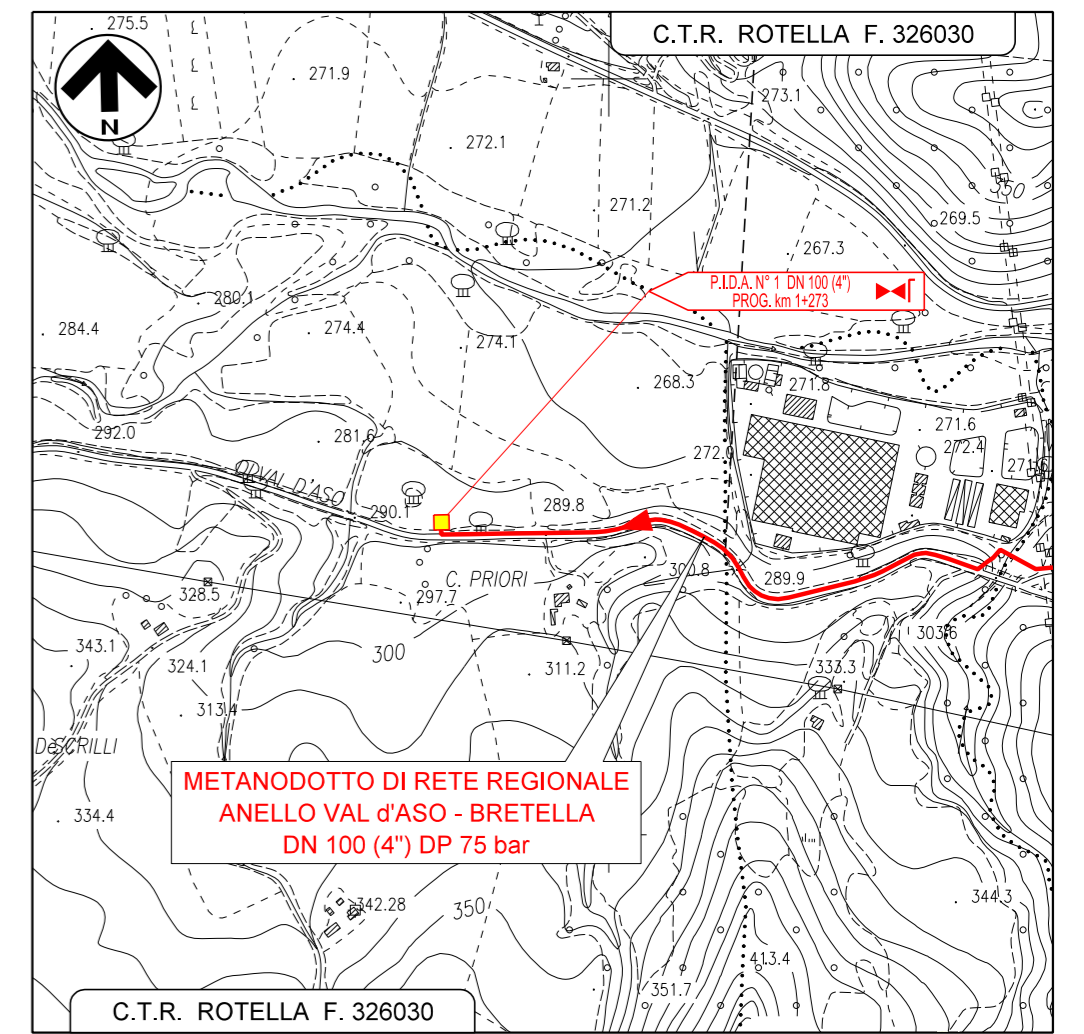

COROGRAFIA 1:10000
CTR ROTELLA F. 326030

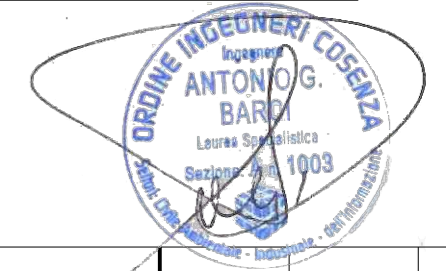

Il presente disegno e' di proprieta' aziendale - La Societa' tutelera' i propri diritti a termine di legge.

0	07/2020	EMISSIONE PER PERMESSI	LUCI	GUALTIERI	BARCI
REV.	DATA	DESCRIZIONE	ELABORATO	VERIFICATO	APPROVATO
		Progettista	COMMESSA	UNITA'	
		=	5607	001	
METANODOTTO DI RETE REGIONALE "ANELLO VAL d'ASO DN 150 (6") DP 75 bar E BRETELLA"			DISEGNO PQ-D-1404		
			REVISIONE 0		
			FG. 1 DI 1		
PIANO QUOTATO: IMPIANTO P.I.D.A. N.1			SCALA 1:200		