

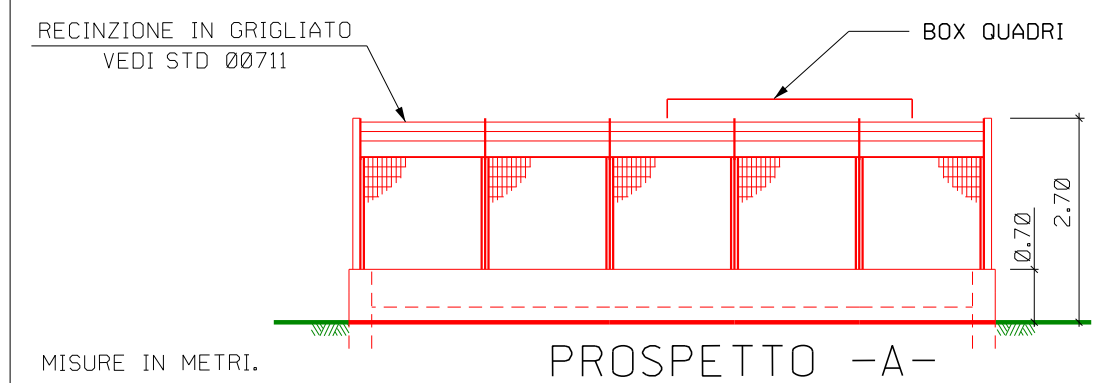
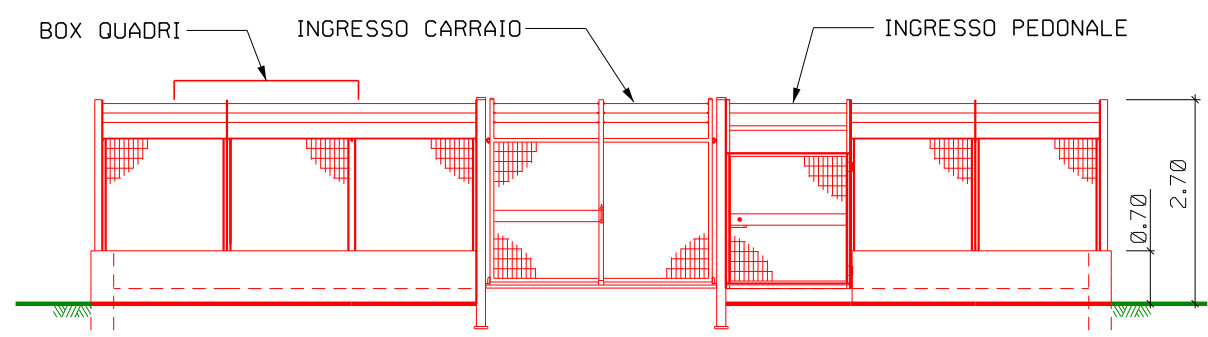


PUNTO DI INTERCETTAZIONE E DERIVAZIONE IMPORTANTE - PIDI N.2

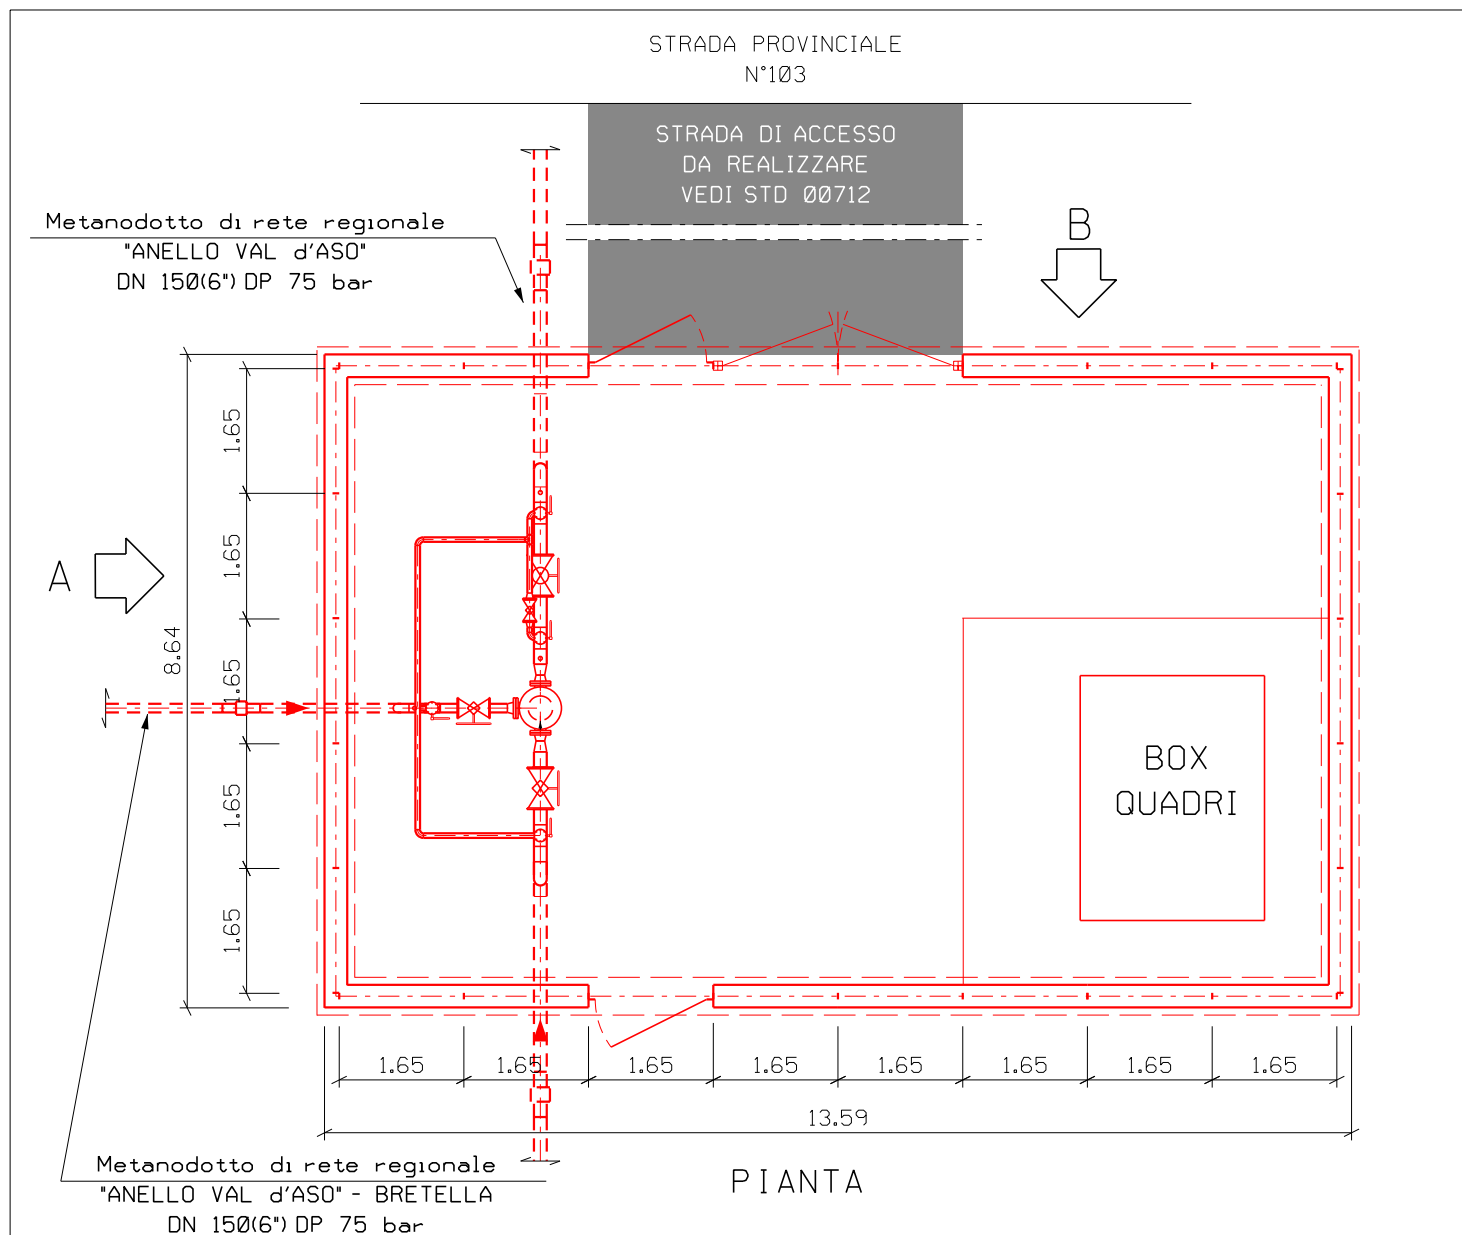

MISURE IN METRI.

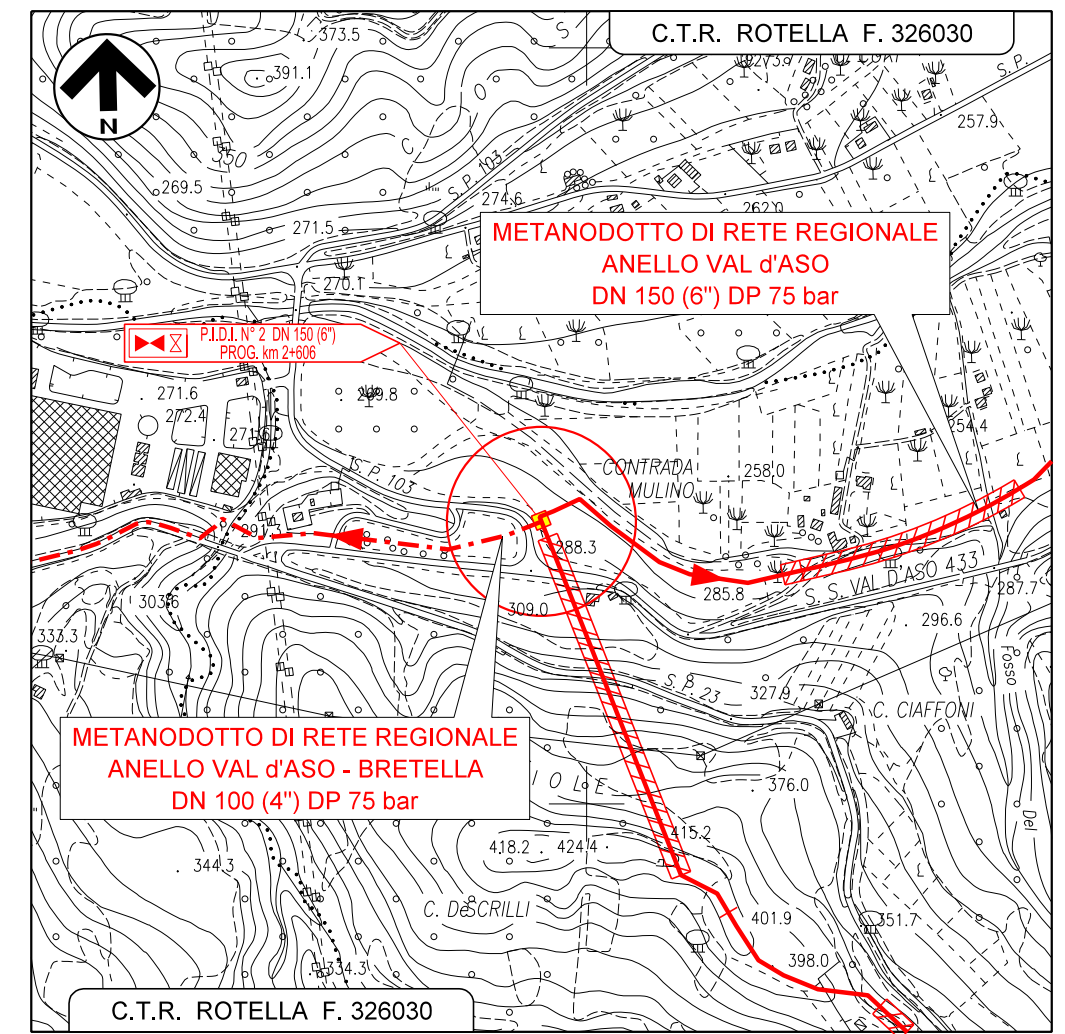

COROGRAFIA 1:10000  
CTR ROTELLA F. 326030  
Comune di MONTEDINOVE (AP)

LEGENDA

- METANODOTTO ED IMPIANTO ESISTENTI
- - - METANODOTTO ED IMPIANTO IN PROGETTO
- ALTRO METANODOTTO IN PROGETTO

0	07/2020	EMISSIONE PER PERMESSI	MARINO	MALIZIA	BARCI
REV.	DATA	DESCRIZIONE	ELABORATO	VERIFICATO	APPROVATO
		Progettista	Rif. BE: 4194/01		
		 SGI Società Gasdotti Italia S.P.A.	 Barci Engineering		
METANODOTTO DI RETE REGIONALE "ANELLO VAL d'ASO DN 150 (6'') DP 75 bar E BRETELLA"			COMMESSA	5607	
			UNITA'	001	
STUDIO PRELIMINARE AMBIENTALE QUADRO DI RIFERIMENTO PROGETTUALE			DISEGNO	FIGURA 4.4	
PUNTO DI INTERCETTAZIONE E DERIVAZIONE IMPORTANTE PIDI N.2			SCALA	1:100	

Il presente disegno e' di proprieta' aziendale - La Societa' tutelera' i propri diritti a termine di legge.