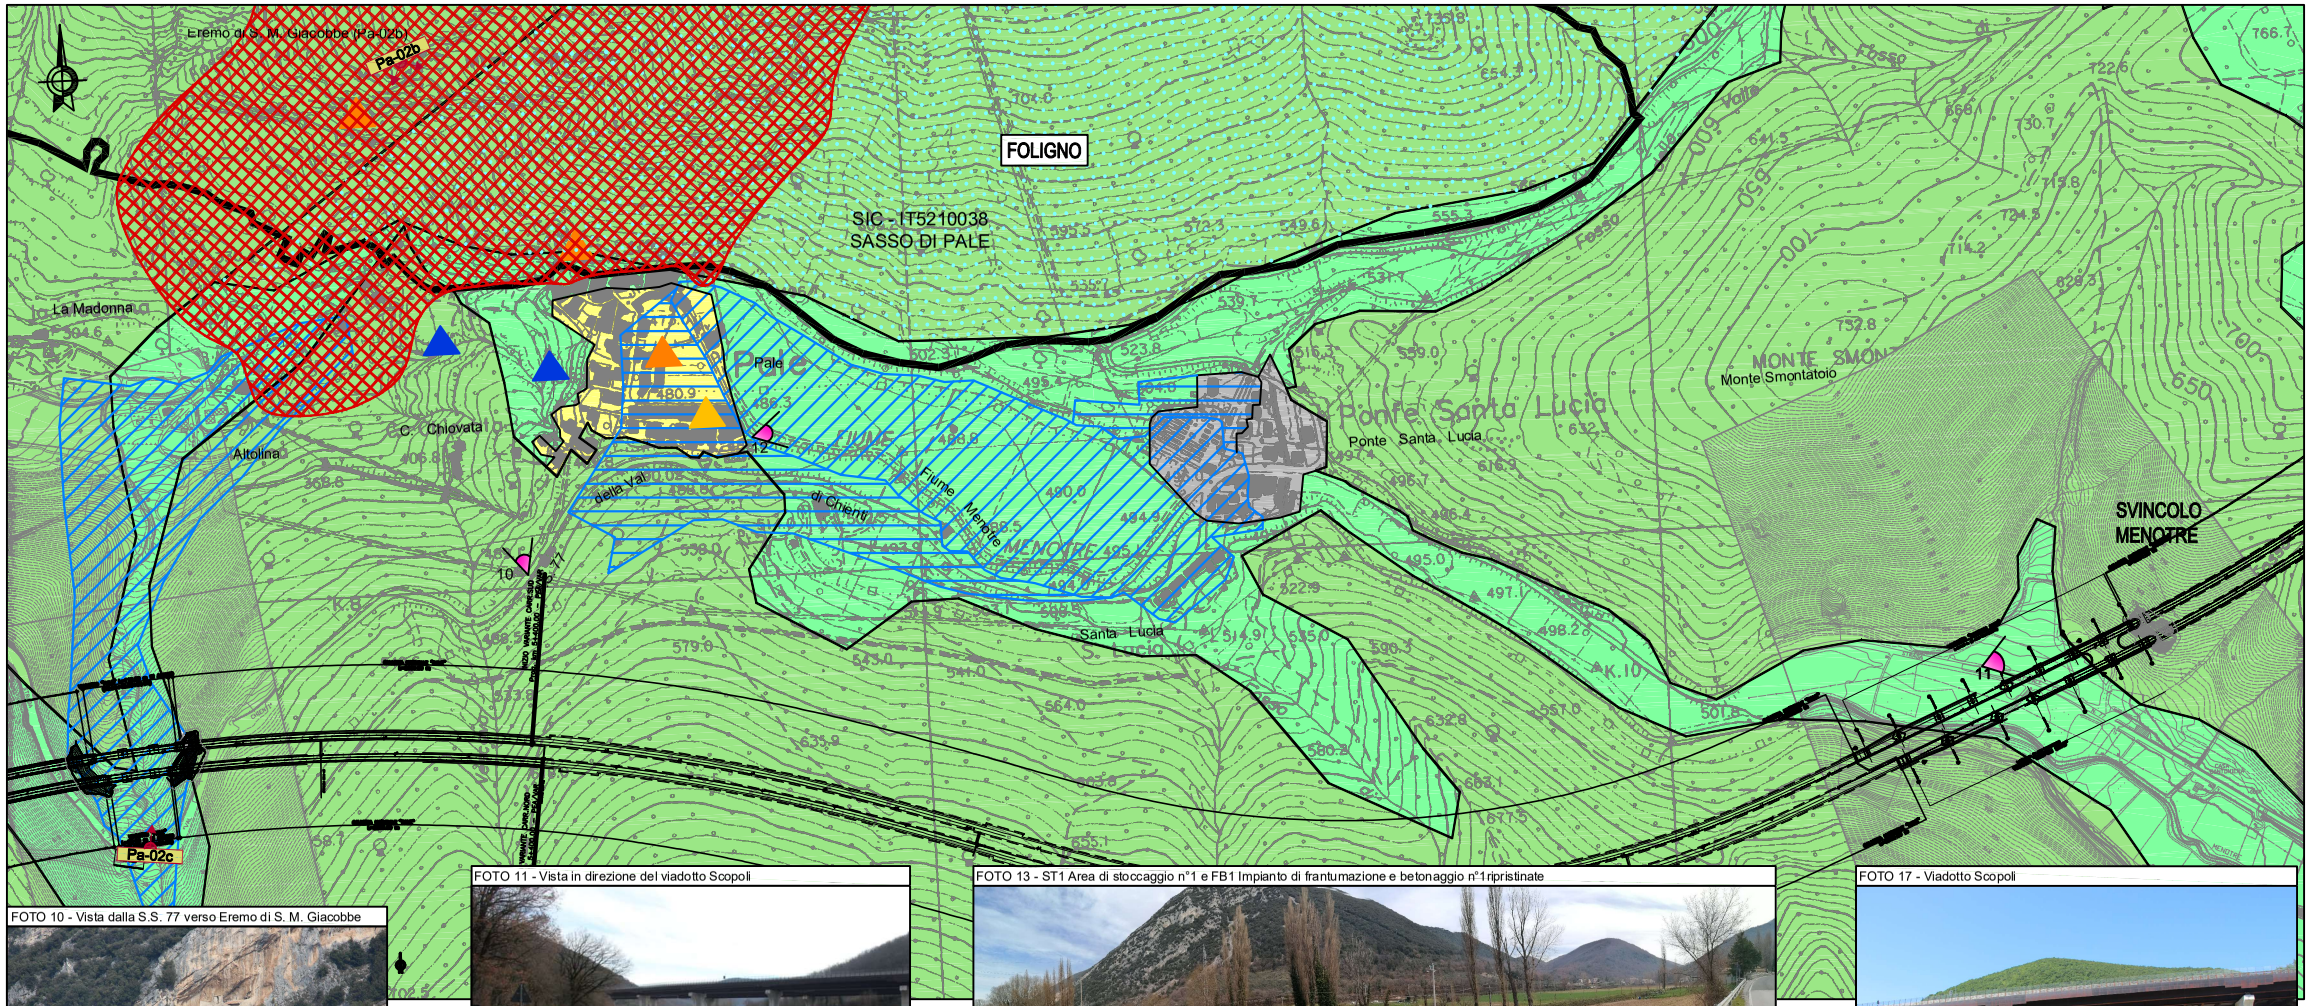

LEGENDA

UNITA' DI PAESAGGIO

- PAESAGGIO DI PIANURA O FONDOVALLE AGRARIO CON SIEPI E BIOTOPI
- PAESAGGIO MONTANO E ALTO COLLINARE CON BOSCO APPENNINICO E PASCOLI
- NUCLEO STORICO
- PAESAGGIO URBANO DI PIANURA O FONDOVALLE

SENSIBILITA' VISIVA

- APERTURE VISUALI PRINCIPALI SUL TRACCIATO SELEZIONATO
- APERTURE VISUALI PRINCIPALI DAL TRACCIATO SELEZIONATO
- EMERGENZE VISIVE

BENI STORICI, ARTISTICI, ARCHITETTONICI (L. 352/97 art. 2) PRECEDENTEMENTE TUTELATI DA L. 1089/39 D.P.R. 1409/63, D.L. 112/98

- EDIFICI INDUSTRIALI (L 352/97 art. 3) PRECEDENTEMENTE TUTELATI DA L. 1089/37 L. 112/91, D.L. 832/86, L.88/98
- CHIESE
- RITROVAMENTI SPARSI NON TUTELATI O SCAVI IN CORSO
- AREE ARCHEOLOGICHE DEFINITE VINCOLATE AI SENSI DEL D.LGS. 490/99

MITIGAZIONI AMBIENTALI

- IMBOCCHI GALLERIE – (con viminate, idrosemina, talee di hoppopoe e ginestra)
- RICOPRIMENTO GALLERIE ARTIFICIALI–(con idrosemina, talee di hippopoe, ginestra, corylus avellana(nocciolo) cornus mas(corniolo))
- ATTRAVERSAMENTO FAUNISTICO

COMPENSAZIONI AMBIENTALI

- SALICETI ARBUSTIVI (con salix triandra, salix purpurea e salix apennina)
- INGEGNERIA NATURALISTICA (con talee di hippopoe rhaminoides, salix triandra e salix purpurea)

- RIPRESE FOTOGRAFICHE PAESAGGIO
- RIPRESE FOTOGRAFICHE CANTIERI
- Pa-00 PUNTO RILIEVO DI MISURA (vedi schede)
- TRACCIATO DI PROGETTO
- LIMITI COMUNALI

CANTIERI E VIABILITA'

- CANTIERE SECONDARIO CON AREE A DISPOSIZIONE PER STOCCAGGIO E DEPOSITO (S)
- CANTIERE BASE (B)
- IMPIANTO DI FRANTUMAZIONE E BETONAGGIO (FB)
- AREE DI STOCCAGGIO (ST)
- VIABILITA' DI CANTIERE SU S.S. 77
- DEVIAZIONE S.S. N° 77
- VIABILITÀ IN CORRISPONDENZA DELL'ASSE DI PROGETTO
- VIABILITÀ PRINCIPALE ESISTENTE IDONEA
- VIABILITÀ PRINCIPALE ESISTENTE DA ADEGUARE
- VIABILITÀ SECONDARIA ESISTENTE DA ADEGUARE
- VIABILITÀ SECONDARIA DA REALIZZARE
- TRATTI DI VIABILITA' DEFINITIVA PER MANUTENZIONI

Fonte: PTCP PERUGIA
Elaborati: A.4.2 Sistemi paesaggistici ed unità di paesaggio
A.7.1 Ambiti di tutela paesaggistica
131–1 Repertorio delle componenti paesaggistiche, ambientali, infrastrutturali ed insediative di definizione comunale

QUADRO D'UNIONE

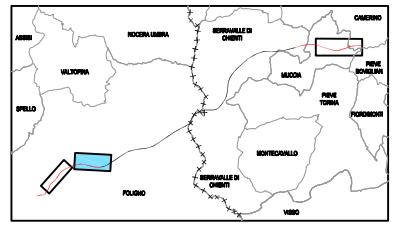

FOTO 10 - Vista dalla S.S. 77 verso Eremo di S. M. Giacobbe

FOTO 11 - Vista in direzione del viadotto Scopoli

FOTO 13 - ST1 Area di stoccaggio n°1 e FB1 Impianto di frantumazione e betonaggio n°1 ripristinate

FOTO 17 - Viadotto Scopoli

FOTO 12 - Vista verso il fiume Menotre

FOTO 14 - S2 cantiere secondario n°2 ripristinato

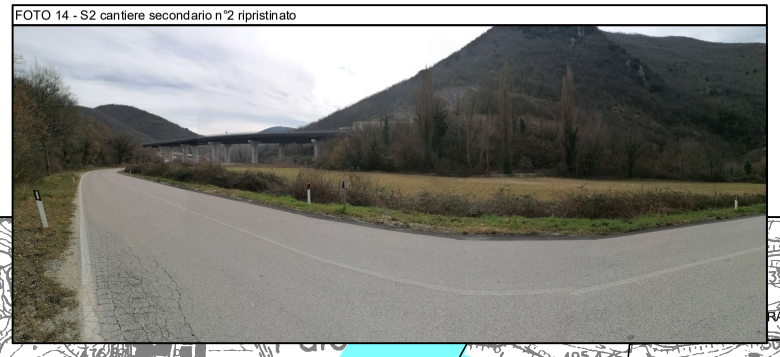

FOTO 15 - S2 cantiere secondario n°2 ripristinato

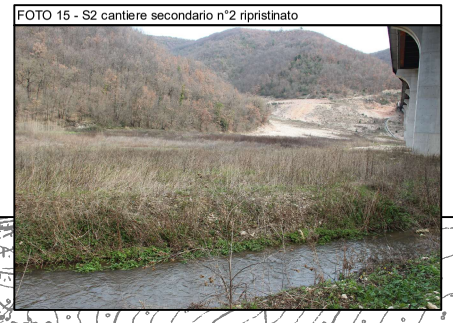

FOTO 16 - S2 cantiere secondario n°2 ripristinato

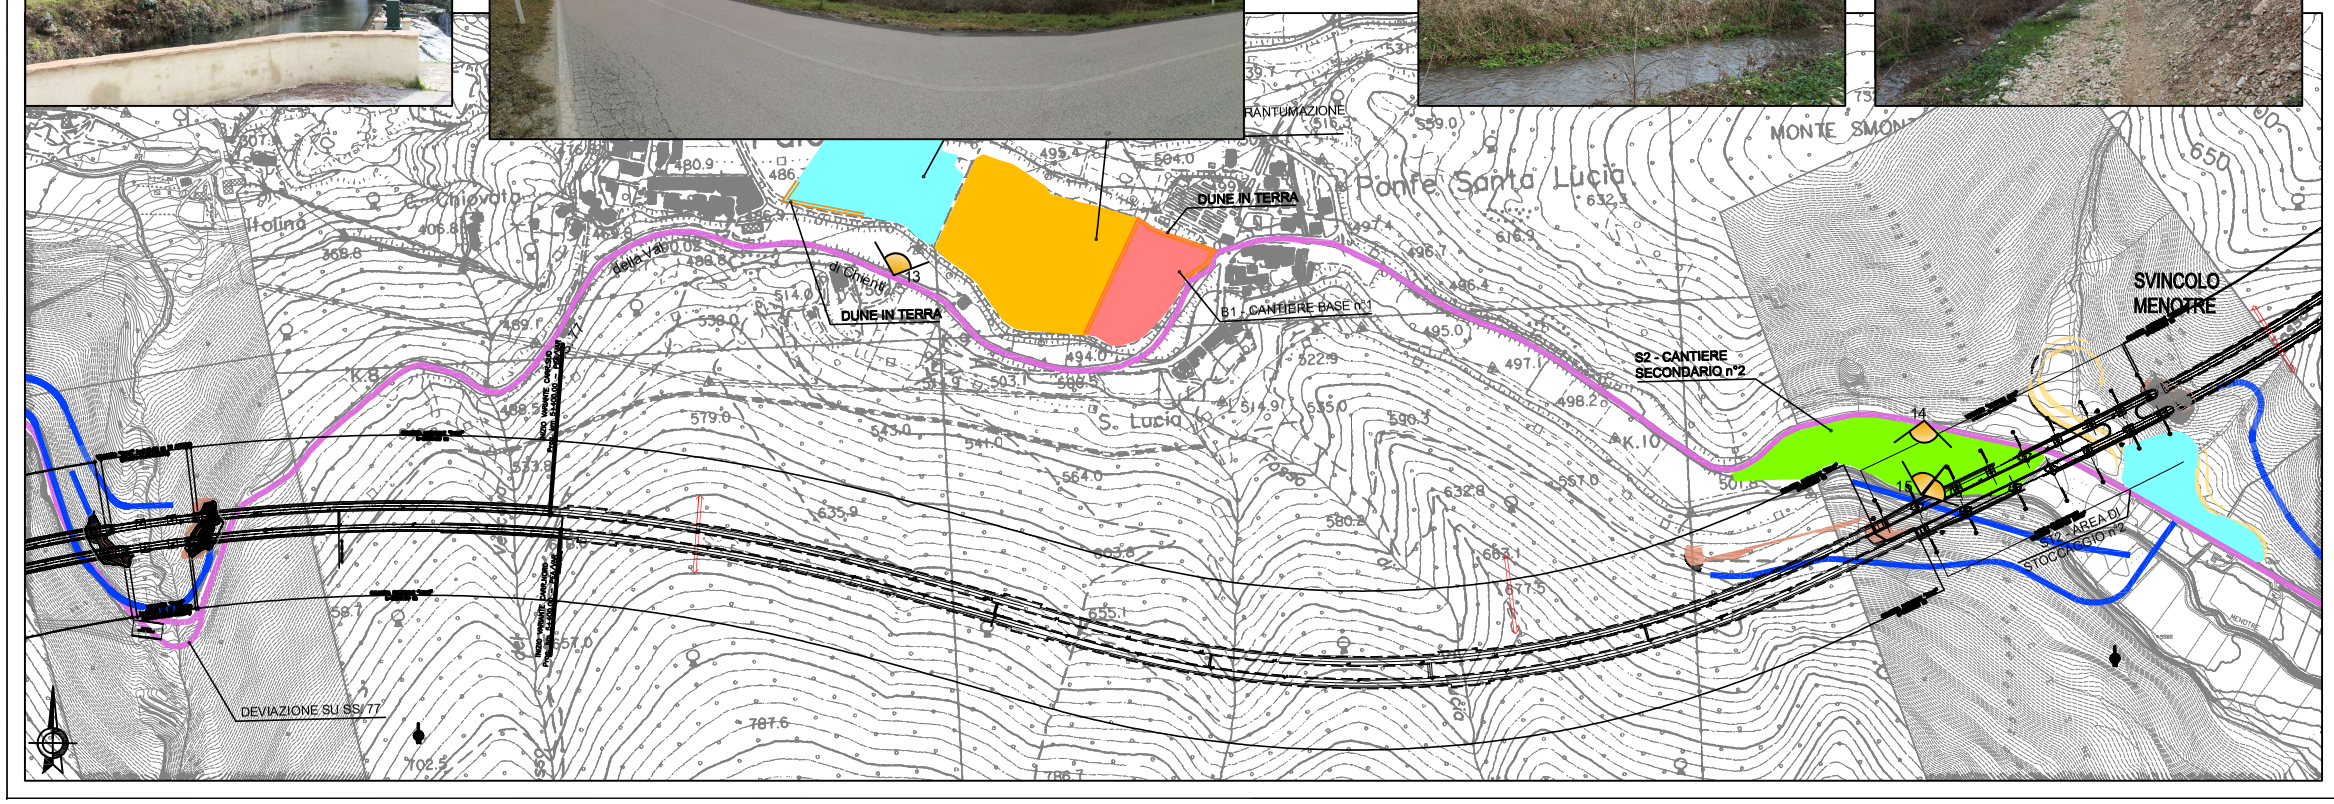

QUADRILATERO Marche Umbria S.p.A.

ASSE VIARIO MARCHE–UMBRIA E QUADRILATERO DI PENETRAZIONE INTERNA

MAXILOTTO 1

PROGETTO ESECUTIVO

CONTRAENTE GENERALE: Val di Chienti SCPA

IL RESPONSABILE DEL CONTRAENTE GENERALE

GRUPPO DI PROGETTAZIONE
ATI: TECHNITAL s.p.a. (mandataria)
SCETAUROUTE
SICS s.r.l. Società Italiana Consulenza Strade
S.I.S. Studio di Ingegneria Stradale s.r.l.
SOIL Geologia Geotecnica Opere in sotterraneo Difesa del territorio
INTEGRAZIONE PRESTAZIONI SPECIALISTICHE *Dott. Ing. M. Raccosta*

I RESPONSABILI DI PROGETTO
Dott. Ing. M. Raccosta Ordine Ing. Verona n° A1665
Dott. Ing. L. Samama
Dott. Ing. T. Di Bari Ordine Ing. Taranto n° 1083
Prof. Ing. A. Bevilacqua Ordine Ing. Palermo n° 4058
Dott. Ing. L. Albert Ordine Ing. Milano n° A14725

IL GEOLOGO
Dott. Geol. F. Ferrari Ordine dei Geologi Regione del Veneto n° 60

VISTO:IL RESPONSABILE DEL PROCEDIMENTO
Dott. Ing. Andrea Simonini

VISTO:IL RESPONSABILE DEL SERVIZIO PROGETTAZIONE

DATA

LA DIREZIONE LAVORI

SUBLOTTO 1.2: S.S. 77 "VAL DI CHIENTI" TRONCO PONTELATRAVE – FOLIGNO TRATTI FOLIGNO–VALMENOTRE E GALLERIA MUCCIA–PONTELATRAVE (inclusa galleria)

MONITORAGGIO AMBIENTALE POST OPERAM

COMPONENTE PAESAGGIO

RISULTATI RILIEVI – CARTA DEL PAESAGGIO – AREA PA2

Codice Unico di Progetto (CUP) F12C03000050010 (Delibera CIPE 13/2004)

CODICE RAS e FILE	Opera	Lotto	Stato	Settore	WBS	Disciplina	Tipo Doc.	N. Progress.	REVISIONE	FOGLIO	SCALA
	LO	703	A1	F	E	GENER00	AMB	PSG	011	A	02 03	1:5.000

REV.	DESCRIZIONE	DATA	REDATTO	VERIFICATO	APPROVATO	APPROVATO RESP. TECNICO AMAS
D						
C						
B						
A	EMISSIONE	17/09/2019	R. Lubrano	A. Salvione	S. Rapinesi	S. Melappioni