


| PUNTI DI MONITORAGGIO | | | |
|-----------------------|--|---------|--|
| Simbolo | Descrizione | Simbolo | Descrizione |
| | ATC - ATMOSFERA CANTIERE | | RUC - RUMORE CANTIERE |
| | ATL - ATMOSFERA FRONTE AVANZAMENTO LAVORI | | RUV - RUMORE VIABILITA' DI CANTIERE |
| | ASU - ACQUE SUPERFICIALI | | RUF - RUMORE TRANSITO FERROVIARIO |
| | ASO_C - ACQUE SOTTERRANEE CANTIERI | | RUL - RUMORE FRONTE AVANZAMENTO LAVORI |
| | ASO_G - ACQUE SOTTERRANEE GALLERIE (pozzi sorgenti interferenti) | | VIC - VIBRAZIONE CANTIERE |
| | SUO - SUOLO E SOTTOSUOLO | | VIL - VIBRAZIONE FRONTE AVANZAMENTO LAVORI |
| | VEG - VEGETAZIONE | | VIF - VIBRAZIONE TRANSITO FERROVIARIO |
| | FAU - FAUNA | | PAE - PAESAGGIO |

| FASE DI MONITORAGGIO | | | | | |
|----------------------|-------------|--|---------------|--|-------------|
| | ANTE OPERAM | | CORSO D'OPERA | | POST OPERAM |

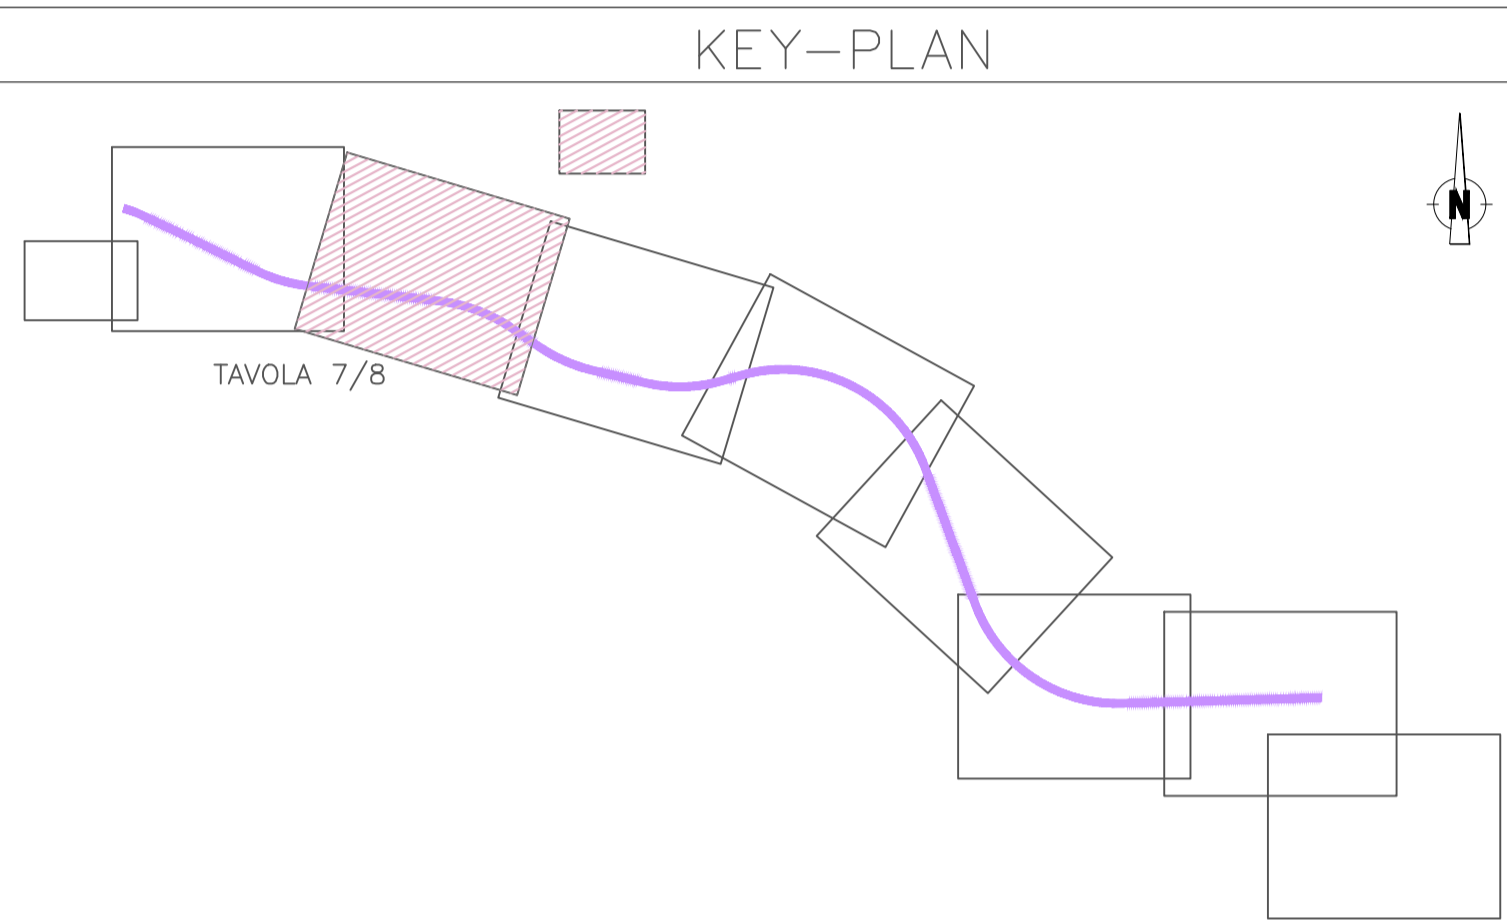

COMMITTENTE:

PROGETTAZIONE:

DIREZIONE TECNICA
U.O. ARCHITETTURA, AMBIENTE E TERRITORIO

PROGETTO DEFINITIVO

ITINERARIO NAPOLI - BARI
RADDOPPIO TRATTA APICE - ORSARA
I LOTTO FUNZIONALE APICE - HIRPINIA

PROGETTO DI MONITORAGGIO AMBIENTALE
 Planimetrie localizzazione punti di monitoraggio (7 di 8)

SCALA :
 1:5000

| COMMESSA | LOTTO | FASE | ENTE | TIPO DOC. | OPERA/DISCIPLINA | PROGR. | REV. |
|----------|-------|------|------|-----------|------------------|--------|------|
| IF2A | 01 | D | 22 | P5 | MA0000 | 007 | A |

| Revis. | Descrizione | Redatto | Data | Verificato | Data | Approvato | Data | Autorizzato | Data |
|--------|---------------------|----------|-------------|------------|-------------|-------------|-------------|-------------|-------------|
| A | Emissione Esecutiva | M. FIORE | GIUGNO 2019 | F. NIGRO | GIUGNO 2019 | C. ERCOLANI | GIUGNO 2019 | D. LUDOVICI | GIUGNO 2019 |

File: IF2A01D22P5MA000007A.dwg n. Elab.: 599

| CANTIERI | | | PROGETTO - VIABILITÀ | | | MITIGAZIONI - RICETTORI | | | | | | | |
|----------|----------------------------------|---------|----------------------------|---------|--|-------------------------|-----------------------|---------|---------------------------------|--|--|--|-----------------------------|
| Simbolo | Descrizione | Simbolo | Descrizione | Simbolo | Descrizione | Simbolo | Descrizione | Simbolo | Descrizione | | | | |
| | CB - CANTIERE BASE | | AR - CANTIERE DI ARMAMENTO | | DIREZIONE AVANZAMENTO SCAVO GALLERIA IN TRADIZIONALE | | TRACCIATO DI PROGETTO | | BAGNATURA PIAZZALE | | BARRIERE ACUSTICHE MOBILI LUNGO AVANZAMENTO LAVORI | | MUNUMENTALE E RELIGIOSO |
| | CG - CANTIERE OPERATIVO GALLERIA | | AS - AREA DI STOCCAGGIO | | DIREZIONE AVANZAMENTO SCAVO GALLERIA MECCANIZZATO | | ELETTRODOTTO | | SPAZZOLATURA PISTE | | RESIDENZIALE | | PERTINENZA FS |
| | DT - DEPOSITO TEMPORANEO | | AREA DI LAVORO | | PISTA DI CANTIERE | | VIABILITA' PRINCIPALE | | BAGNATURA PISTE | | ARTIGIANALE, COMMERCIALE E SERVIZI | | DEFUSSO IDRICO SUPERFICIALE |
| | AT - AREA TECNICA | | ACCESSO AI CANTIERI | | FABBRICATI DA DEMOLIRE | | VIABILITA' SECONDARIA | | BARRIERE ANTIRUMORE DI CANTIERE | | RUDERI, DISMESSI, BOX E DEPOSITI | | |