


PUNTI DI MONITORAGGIO			
Simbolo	Descrizione	Simbolo	Descrizione
	ATC - ATMOSFERA CANTIERE		RUC - RUMORE CANTIERE
	ATL - ATMOSFERA FRONTE AVANZAMENTO LAVORI		RUV - RUMORE VIABILITA' DI CANTIERE
	ASU - ACQUE SUPERFICIALI		RUF - RUMORE TRANSITO FERROVIARIO
	ASO_C - ACQUE SOTTERRANEE CANTIERI		RUL - RUMORE FRONTE AVANZAMENTO LAVORI
	ASO_G - ACQUE SOTTERRANEE GALLERIE (pozzi sorgenti interferenti)		VIC - VIBRAZIONE CANTIERE
	SUO - SUOLO E SOTTOSUOLO		VIL - VIBRAZIONE FRONTE AVANZAMENTO LAVORI
	VEG - VEGETAZIONE		VIF - VIBRAZIONE TRANSITO FERROVIARIO
	FAU - FAUNA		PAE - PAESAGGIO

FASE DI MONITORAGGIO		
	ANTE OPERAM	
	CORSO D'OPERA	
	POST OPERAM	

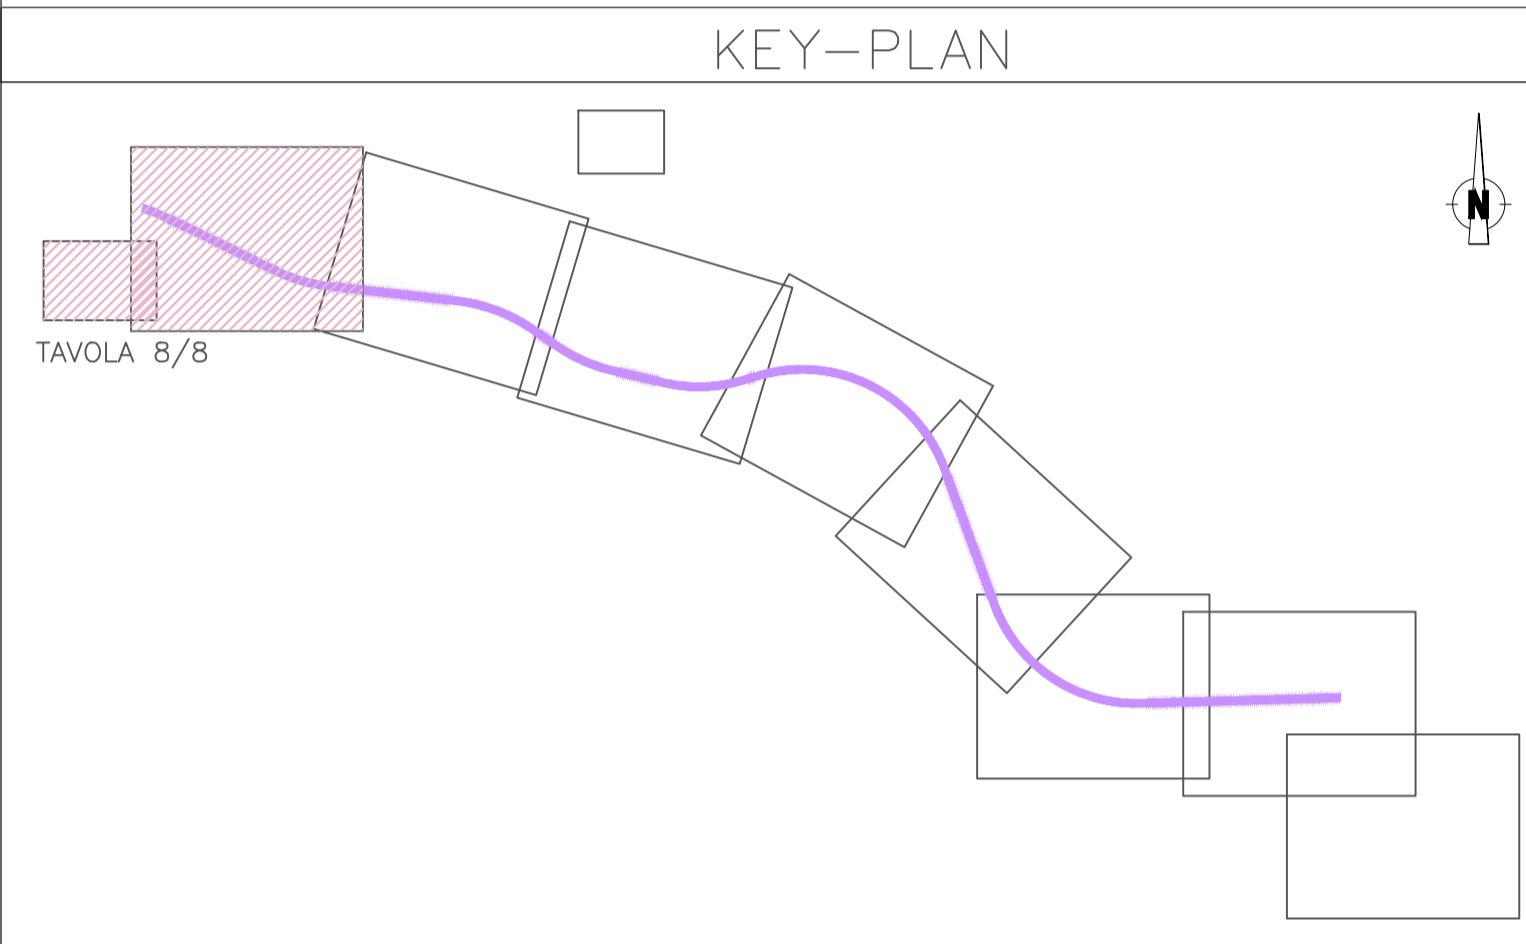

COMMITTENTE:

RFI
RETE FERROVIARIA ITALIANA
GRUPPO FERROVIE DELLO STATO ITALIANE

PROGETTAZIONE:

ITALFERR
GRUPPO FERROVIE DELLO STATO ITALIANE

DIREZIONE TECNICA
U.O. ARCHITETTURA, AMBIENTE E TERRITORIO

PROGETTO DEFINITIVO

ITINERARIO NAPOLI - BARI
RADDOPPIO TRATTA APICE - ORSARA
I LOTTO FUNZIONALE APICE - HIRPINIA

PROGETTO DI MONITORAGGIO AMBIENTALE
Planimetrie localizzazione punti di monitoraggio (8 di 8)

SCALA :
1:5000

COMMESSA	LOTTO	FASE	ENTE	TIPO DOC.	OPERA/DISCIPLINA	PROGR.	REV.
IF2A	01	D	22	PS	MA0000	008	A

Revis.	Descrizione	Redatto	Data	Verificato	Data	Approvato	Data	Autorizzato	Data
A	Emissione Esecutiva	M. FIORE	GIUGNO 2019	F. NIGRO	GIUGNO 2019	C. ERCOLANI	GIUGNO 2019	D. LUDOVICI	GIUGNO 2019

File: IF2A01D22P5MA000008A.dwg n. Elab.: 600

LEGENDA													
CANTIERI				PROGETTO - VIABILITÀ				MITIGAZIONI - RICETTORI					
	CB - CANTIERE BASE		AR - CANTIERE DI ARMAMENTO		DIREZIONE AVANZAMENTO SCAVO GALLERIA IN TRADIZIONALE		TRACCIATO DI PROGETTO		BAGNATURA PIAZZALE		BARRIERE ACUSTICHE MOBILI LUNGO AVANZAMENTO LAVORI		MUNIMENTALE E RELIGIOSO
	CG - CANTIERE OPERATIVO GALLERIA		AS - AREA DI STOCCAGGIO		DIREZIONE AVANZAMENTO SCAVO GALLERIA MECCANIZZATO		ELETTRODOTTO		SPAZZOLATURA PISTE		RESIDENZIALE		PERTINENZA FS
	DT - DEPOSITO TEMPORANEO		AREA DI LAVORO		PISTA DI CANTIERE		VIABILITA' PRINCIPALE		BAGNATURA PISTE		ARTIGIANALE, COMMERCIALE E SERVIZI		DEFLUSSO IDRICO SUPERFICIALE
	AT - AREA TECNICA		ACCESSO AI CANTIERI		FABBRICATI DA DEMOLIRE		VIABILITA' SECONDARIA		BARRIERE ANTIRUMORE DI CANTIERE		RUDERI, DISMESSI, BOX E DEPOSITI		