


KEYPLAN

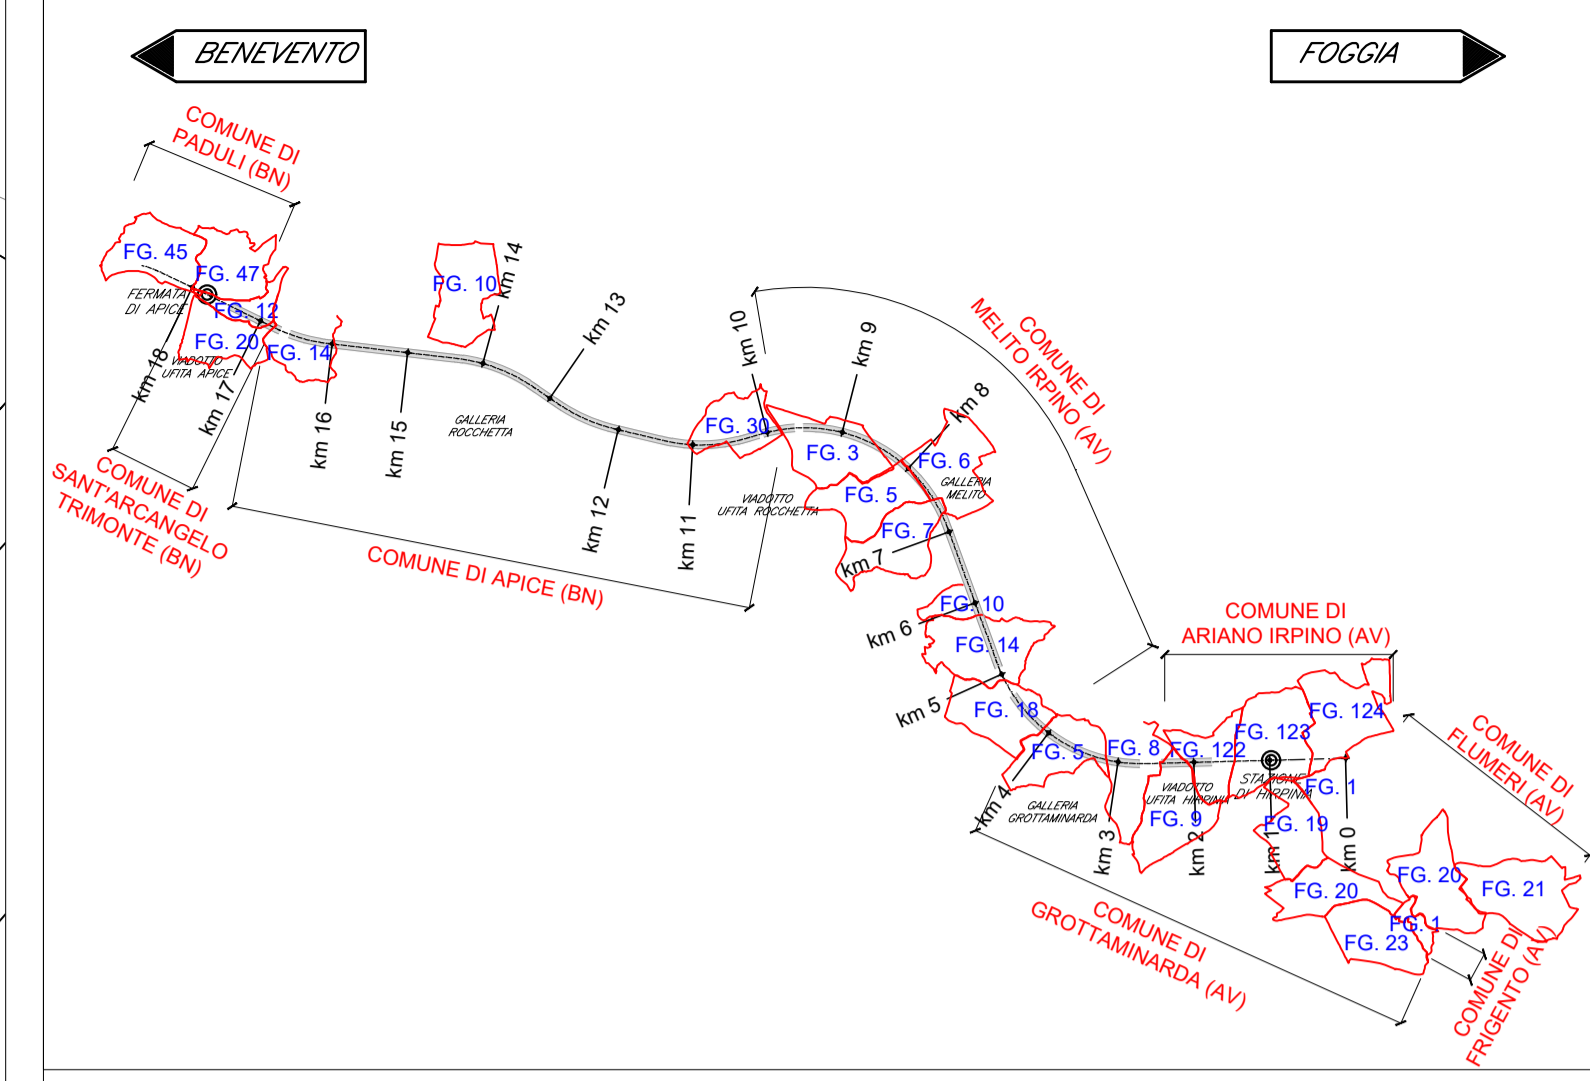

LEGENDA

SEDE ATTUALE FERROVIA	OCCUPAZIONE TEMPORANEA NON PREORDINATA ALL' ESPROPRIO
ESPROPRIAZIONI PER NUOVA SEDE FERROVIARIA E SUE DIPENDENZE	AREE DA SOTTOPORRE AD OCCUPAZIONE TEMPORANEA (ED ADIBIRE A DEPOSITO TEMPORANEO DEI MATERIALI DA SCAVO) QUALORA VENISSE A MANCARE TEMPORANEAMENTE LA DISPONIBILITA' DI UNO O PIU' SITI DI CONFERIMENTO TRA QUELLI INDIVIDUATI NEL PIANO DI UTILIZZO DELLE TERRE
ESPROPRIAZIONI PER DEVIAZIONI DI STRADE PARCHEGGI, CANALI E FOSSI	STRADE ESISTENTI
ESPROPRIAZIONI PER OPERE DI MITIGAZIONE AMBIENTALE	CORSI D'ACQUA
RELIQUATI	FABBRICATI
DEMOLIZIONI	CONFINE PARTICELLA
DEMOLIZIONI NON PRESENTI IN MAPPA	LIMITE FOGLIO DI MAPPA
ASSERVIMENTI	NUMERO DI PIANO
ASSERVIMENTI PER INTERVENTI DIRETTI SU RICETTORE	ASSE BINARIO
AREE OGGETTO DI ALTRA PUBBLICA UTILITA'	

COMMITTENTE:



PROGETTAZIONE:



**DIREZIONE GESTIONE COMMESSE**  
**U. O. VALUTAZIONE RISERVE, ESPROPRI E SUBAPPALTI**  
**PROGETTO ESECUTIVO**

ITINERARIO NAPOLI - BARI  
 RADDOPPIO TRATTA APICE - ORSARA  
 I LOTTO FUNZIONALE APICE - HIRPINIA

ESPROPRI - INTEGRAZIONE AL PROGETTO ESECUTIVO

PIANO PARTICELLARE  
 COMUNE DI FUMERI (AV) E FRIGENTO (AV) SCALA :  
1:2000

COMMESSA	LOTTO	FASE	ENTE	TIPO DOC.	OPERA/DISCIPLINA	PROGR.	REV.
IF28	01	E	43	BD	AF0000	007	A

Revis.	Descrizione	Redatto	Data	Verificato	Data	Approvato	Data	Autorizzato	Data
A	Emissione Esecutiva	[Signature]	09/2020	[Signature]	09/2020	[Signature]	09/2020	[Signature]	09/2020

