


**NOTE :**

PER LA TABELLA CARATTERISTICHE MATERIALI VEDERE L'ELABORATO SPECIFICO :  
IF2801EZZTIN000001.dwg


PER LE PIANTE BOE E LE PIANTE SCALI VEDERE GLI ELABORATI SPECIFICI :  
IF2701CZPF8B0000010.dwg Bonifica ordigni esplosivi  
IF2801EZZPAN000001.dwg Pianta scavi

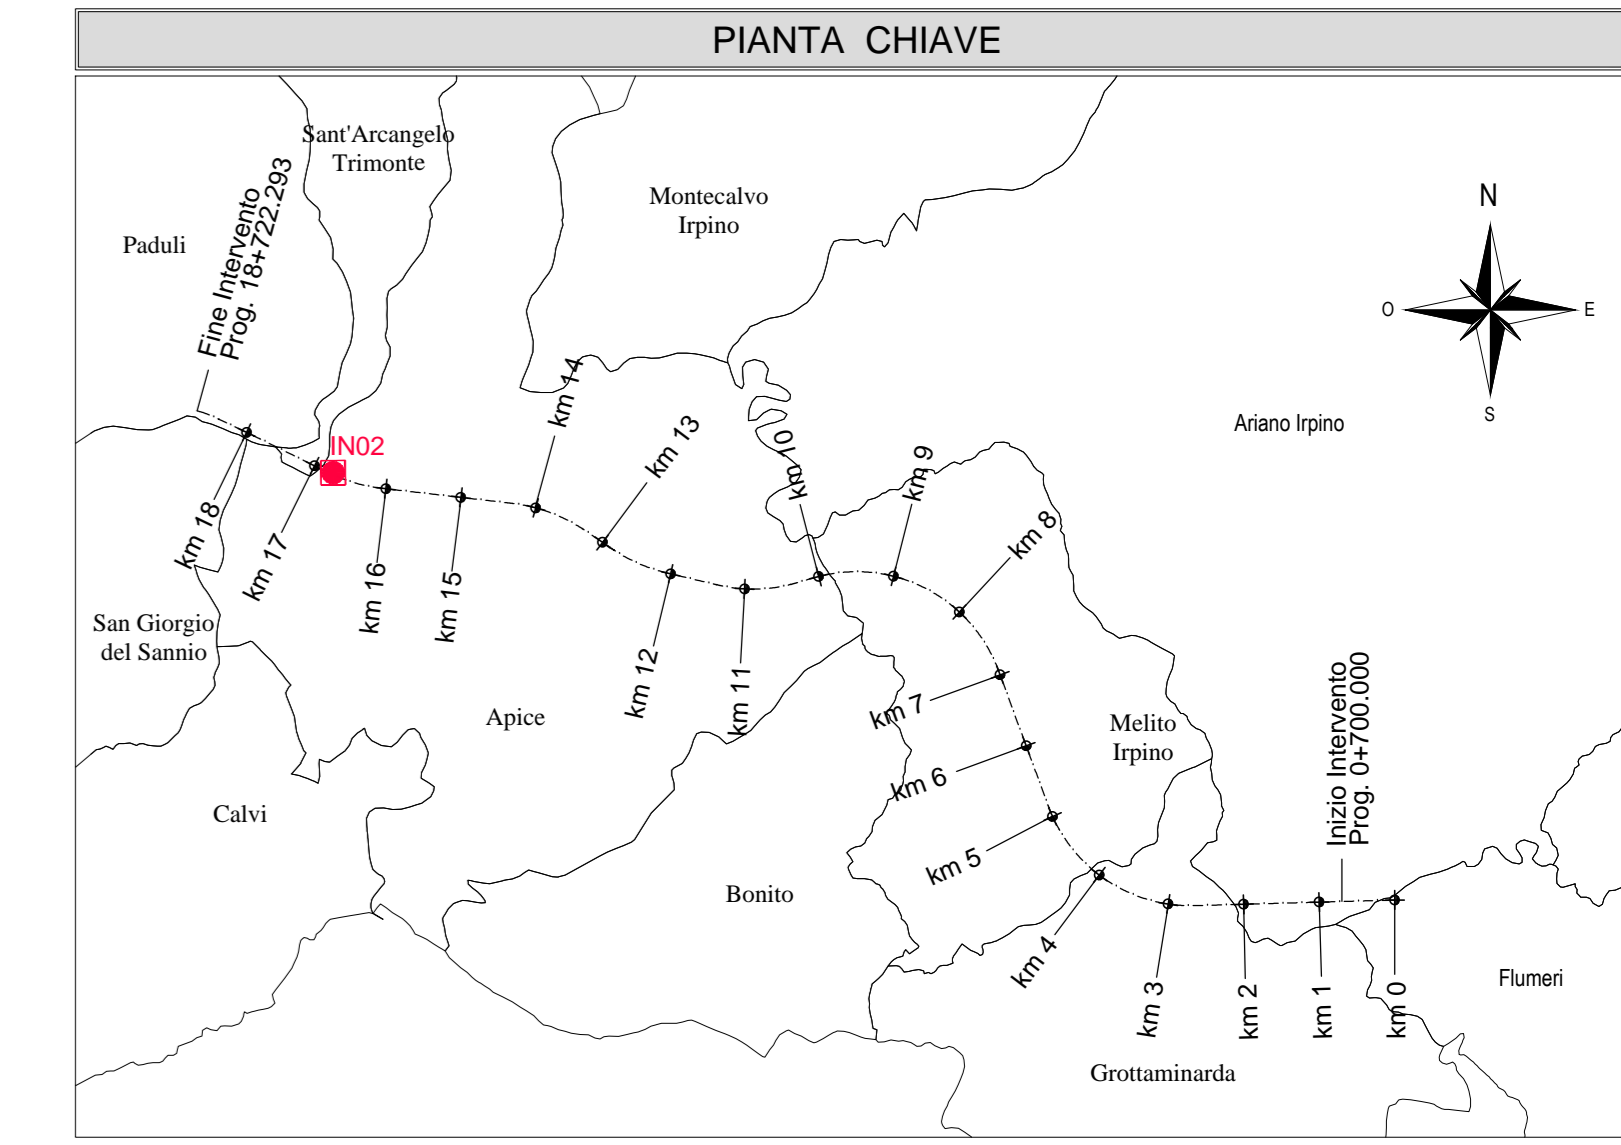


**KEY-PLAN  
TOMBINO SCATOLARE IN02**




**CANALE AD "U" IN02  
PIANTA  
SCALA 1:100**

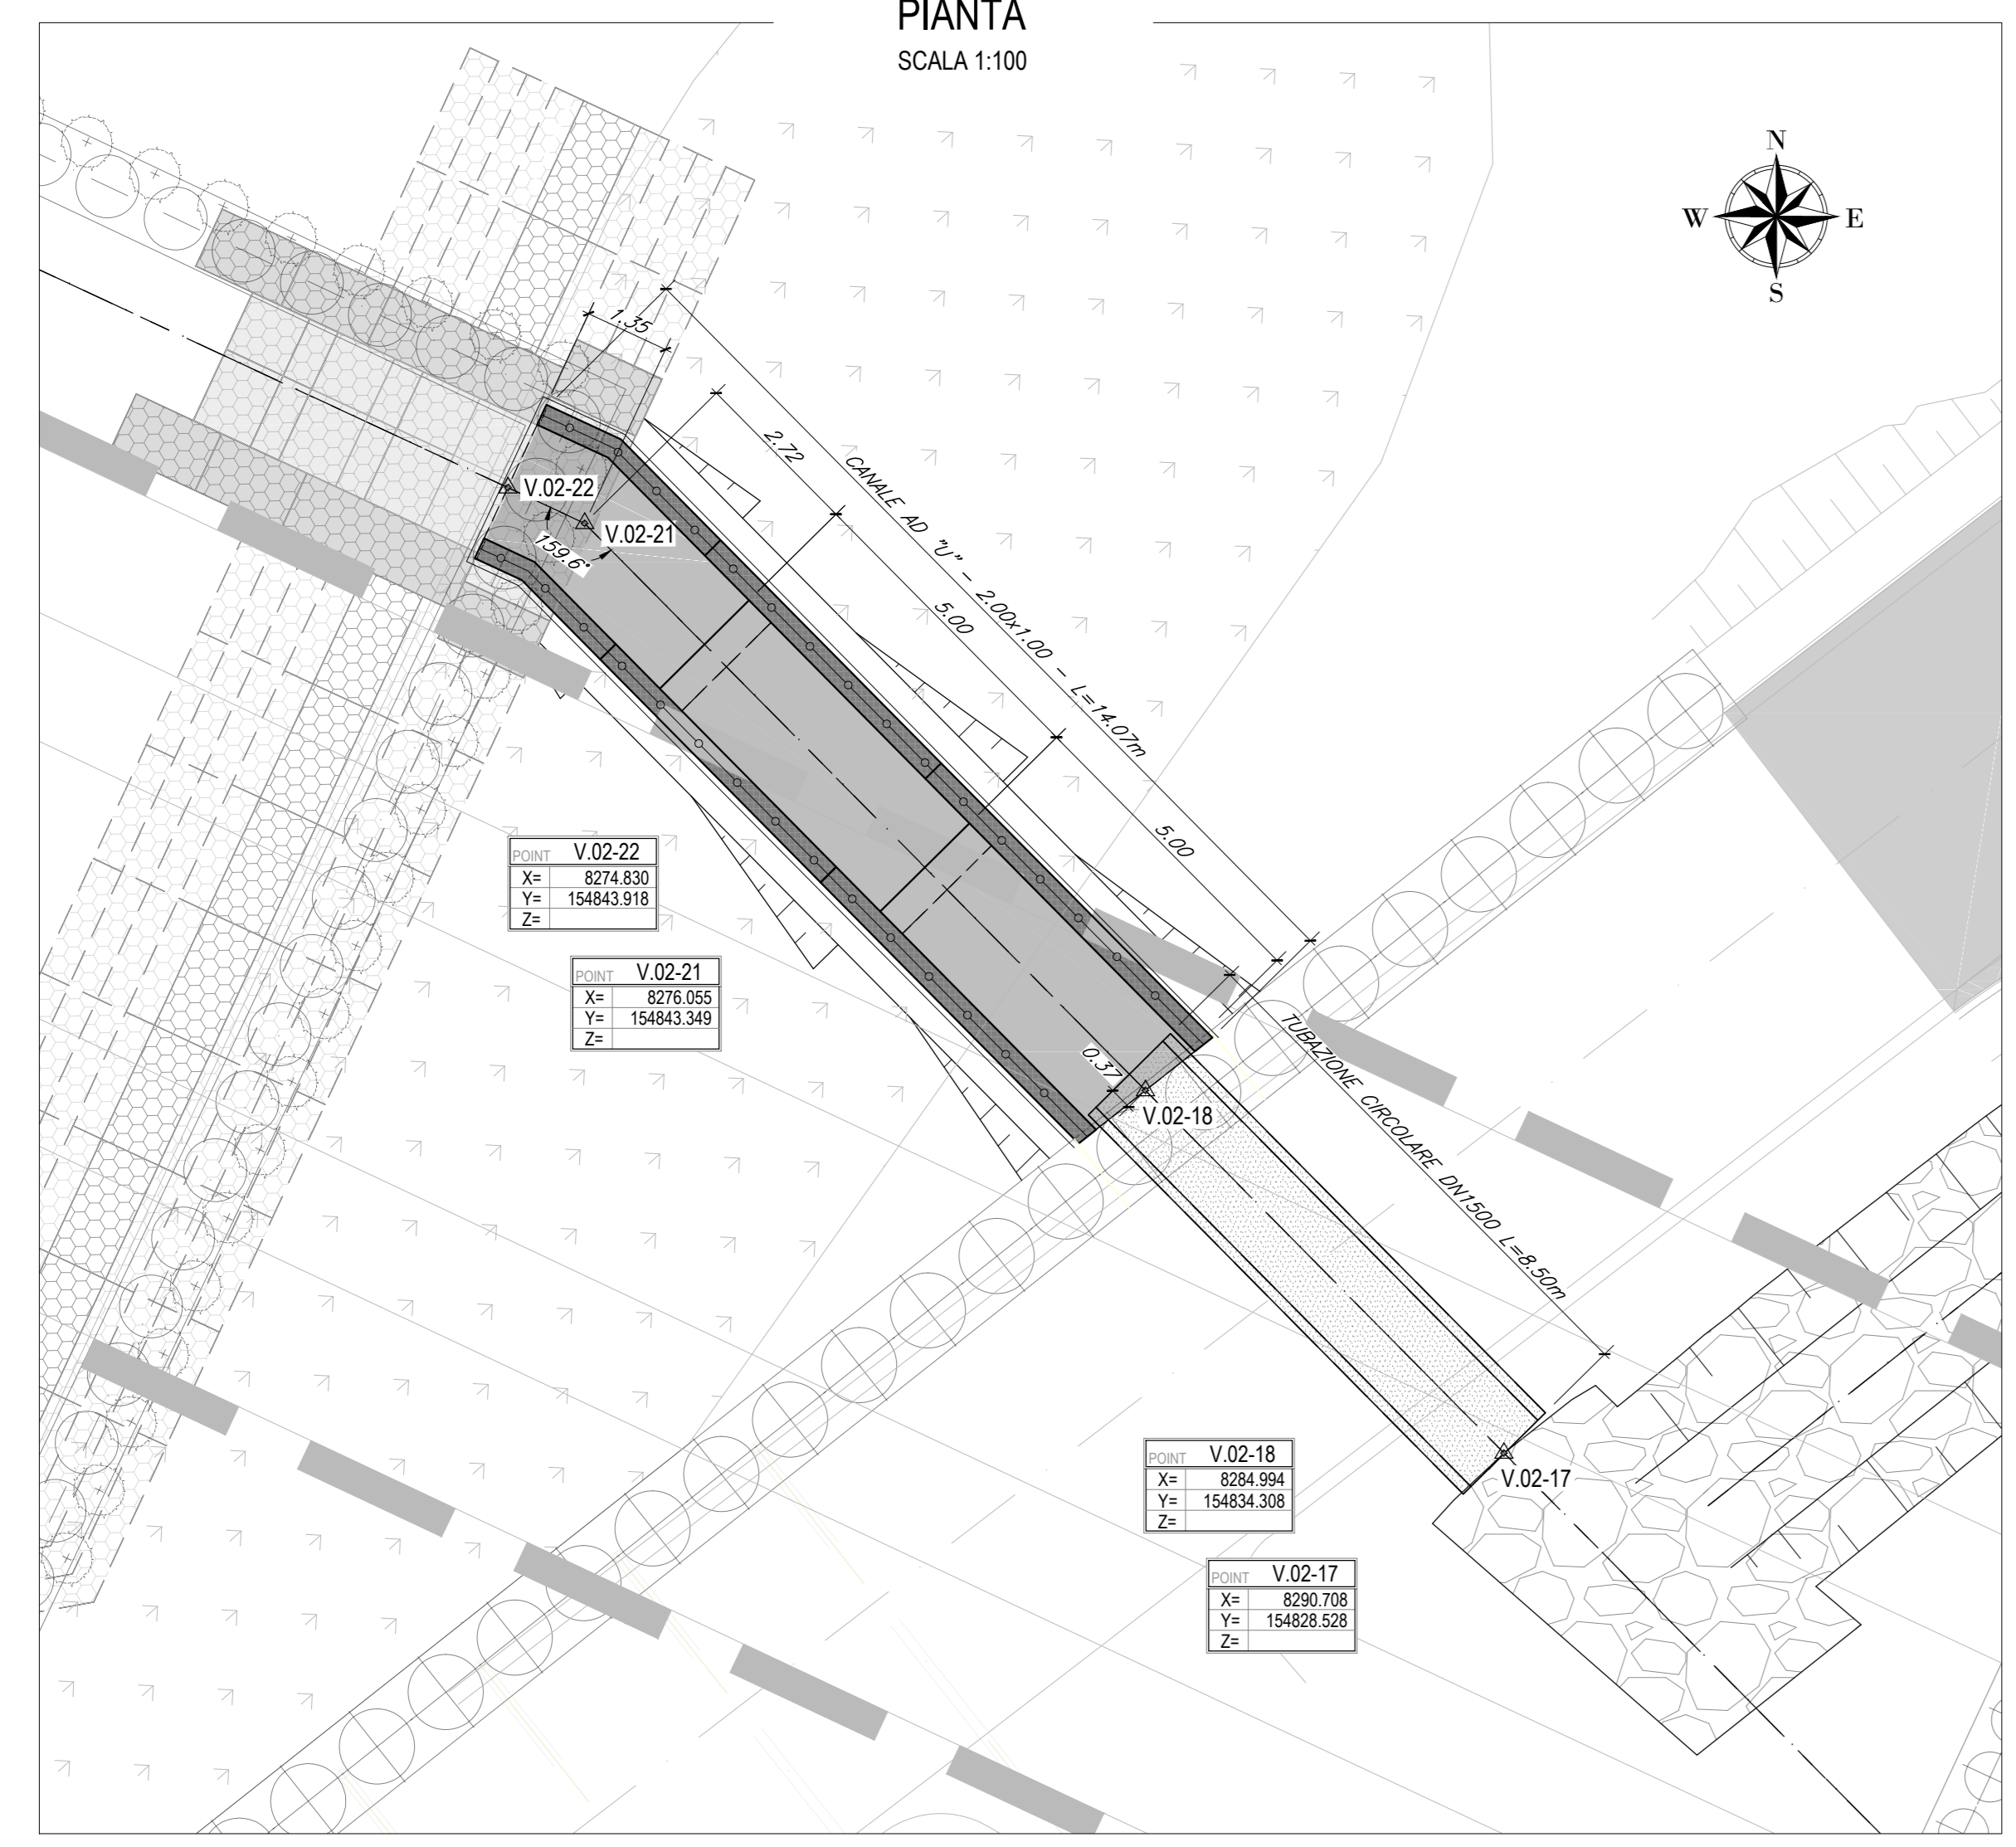


**CONDOTTA DN1500 IN02  
PIANTA  
SCALA 1:100**

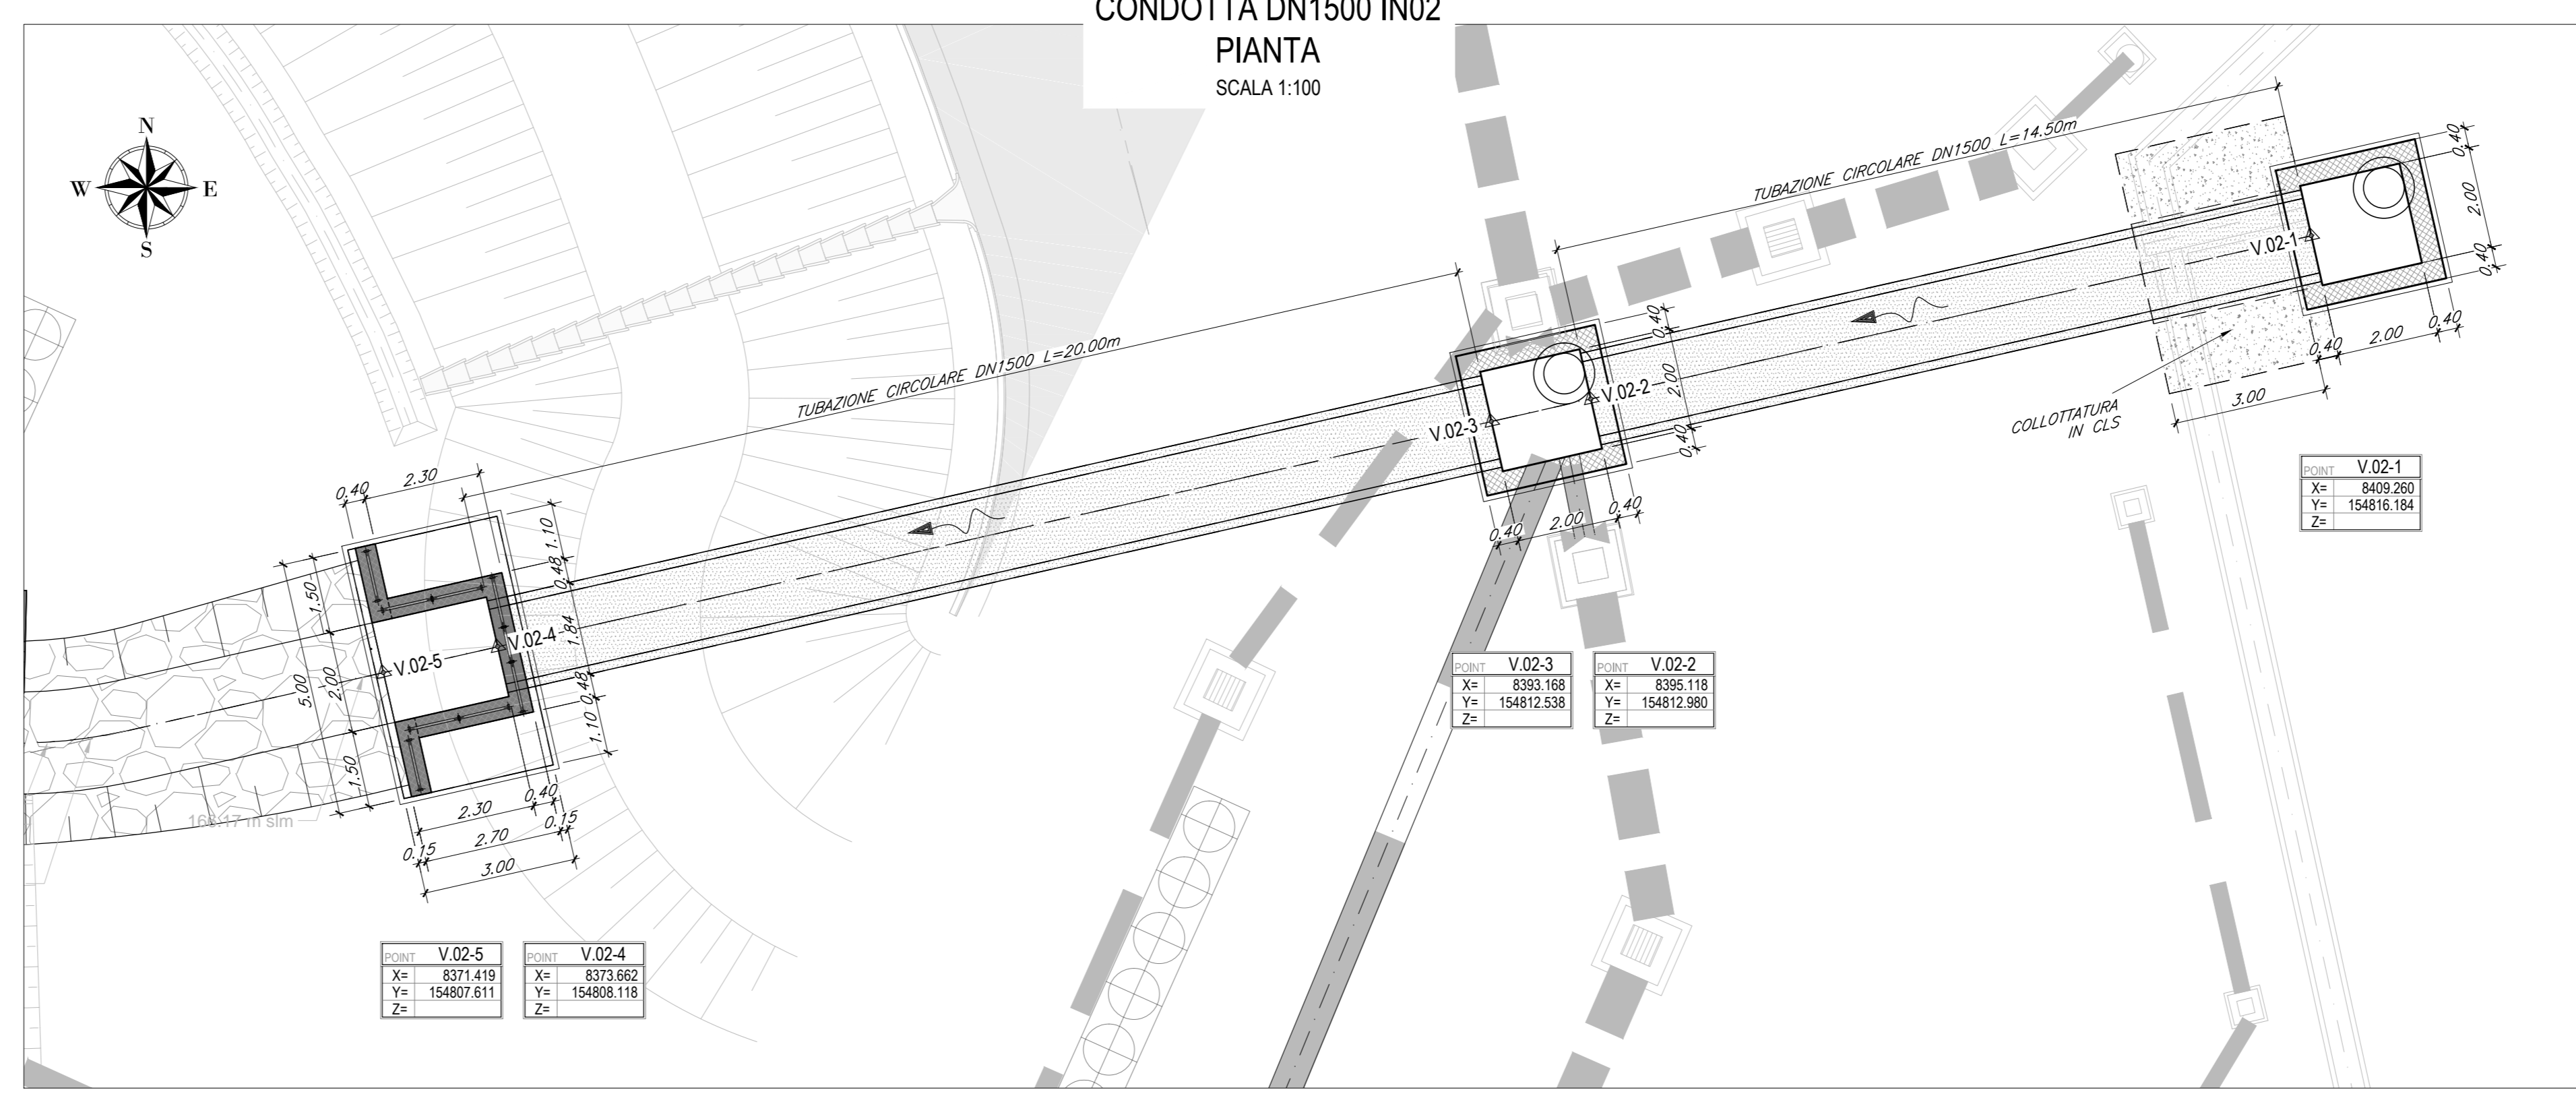

**CANALE AD "U" IN02  
SEZIONE LONGITUDINALE  
SCALA 1:100**

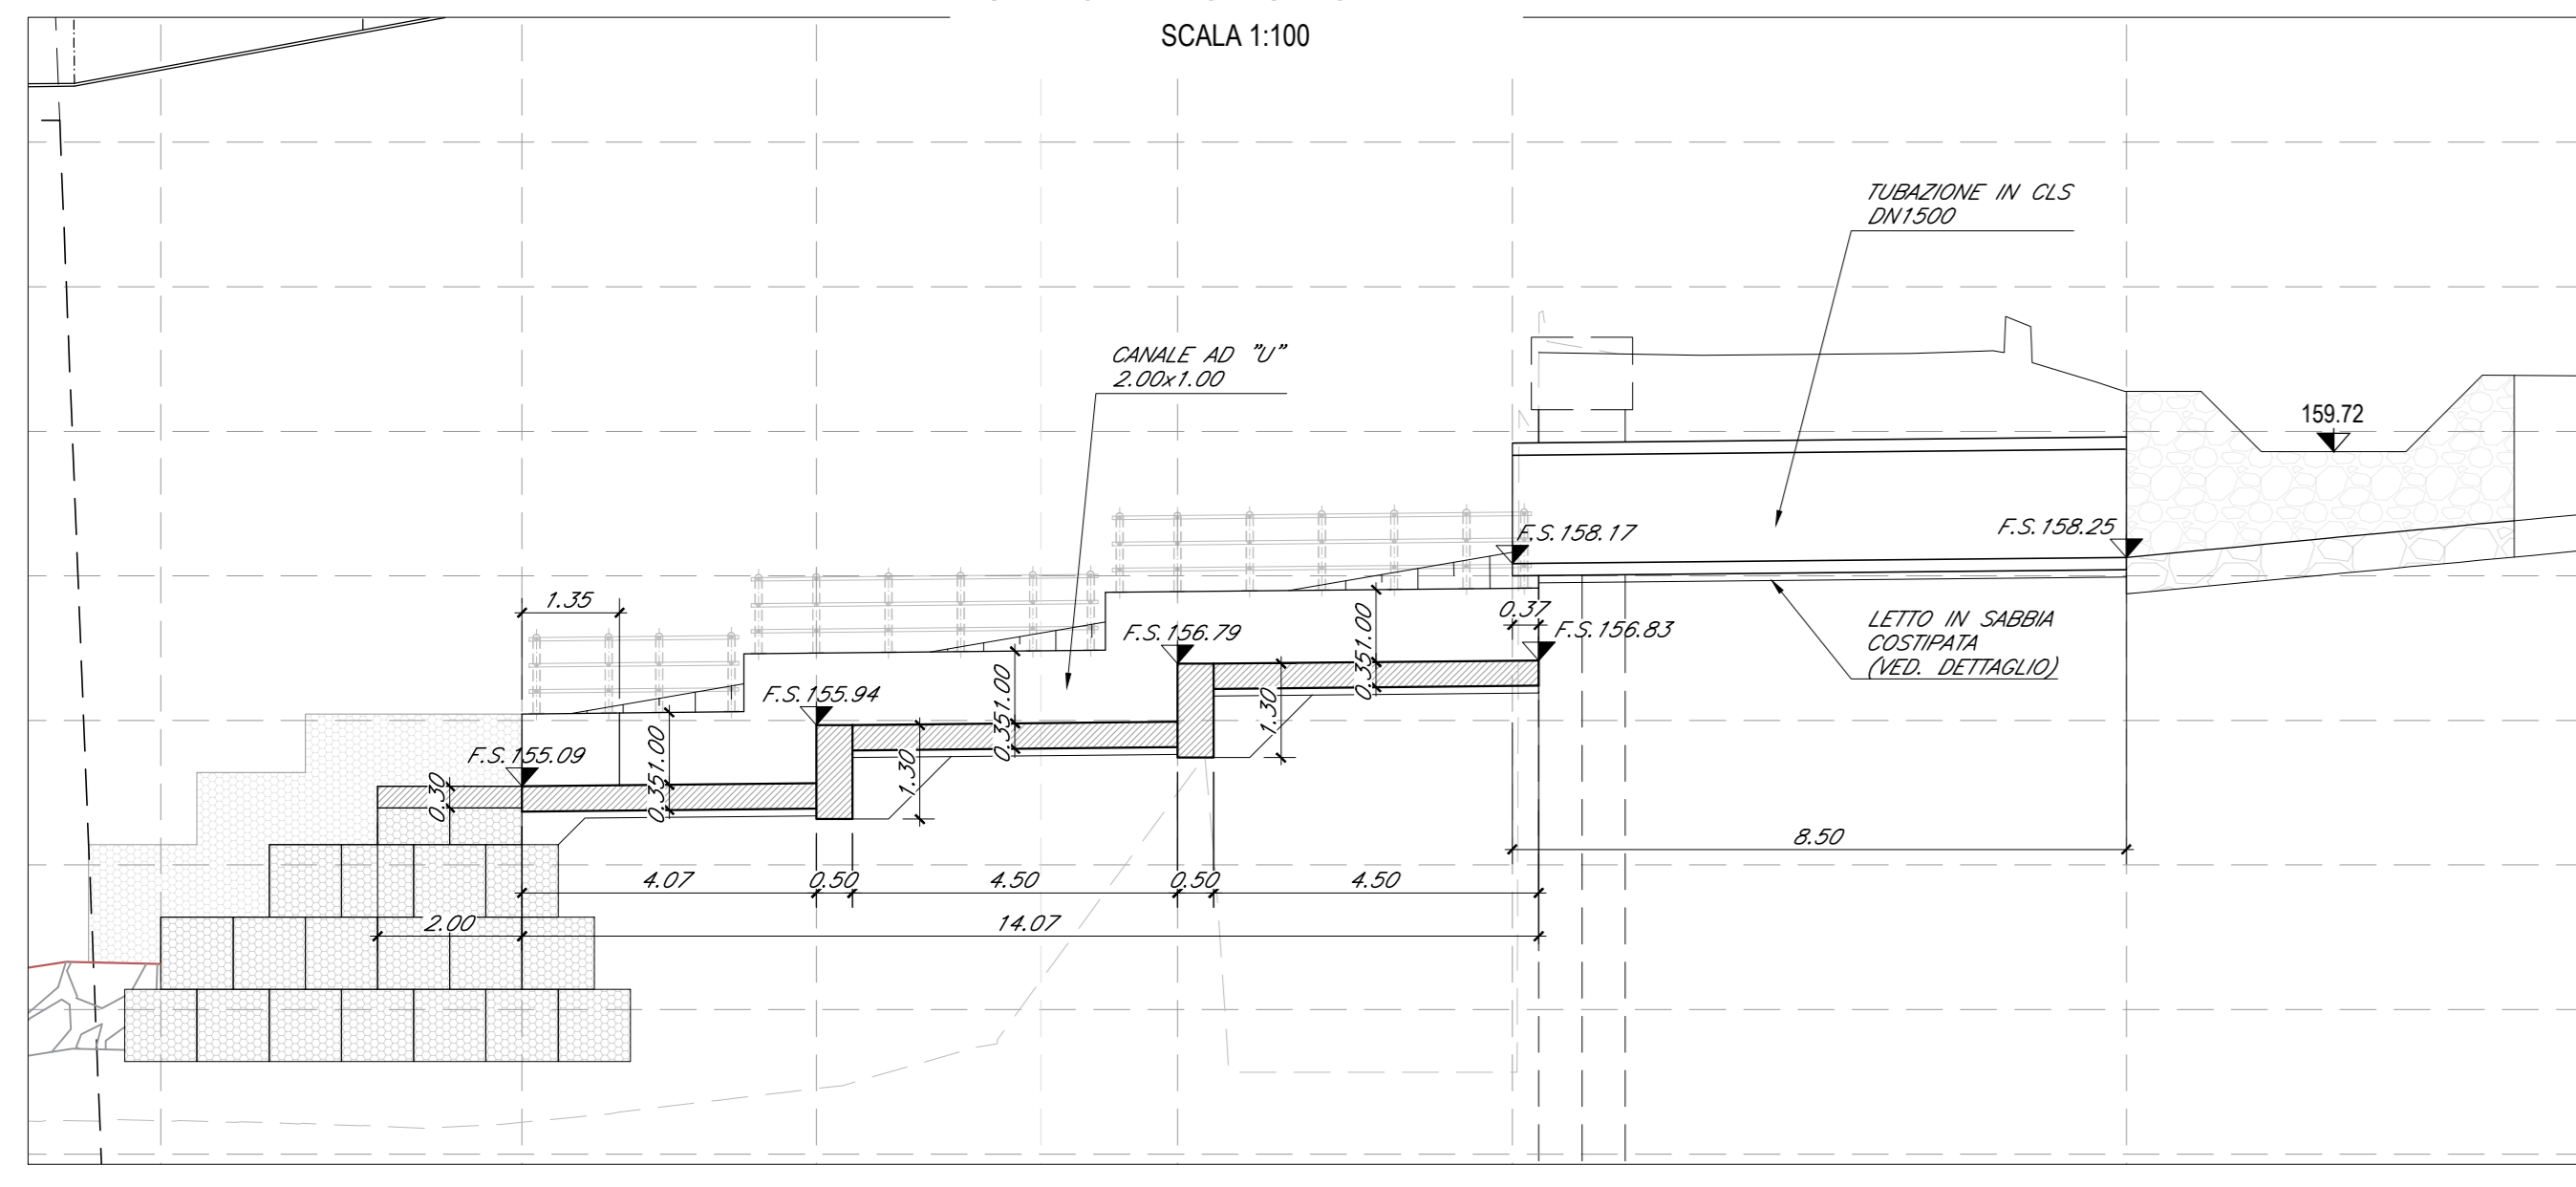

**CONDOTTA DN1500 IN02  
SEZIONE LONGITUDINALE  
SCALA 1:100**

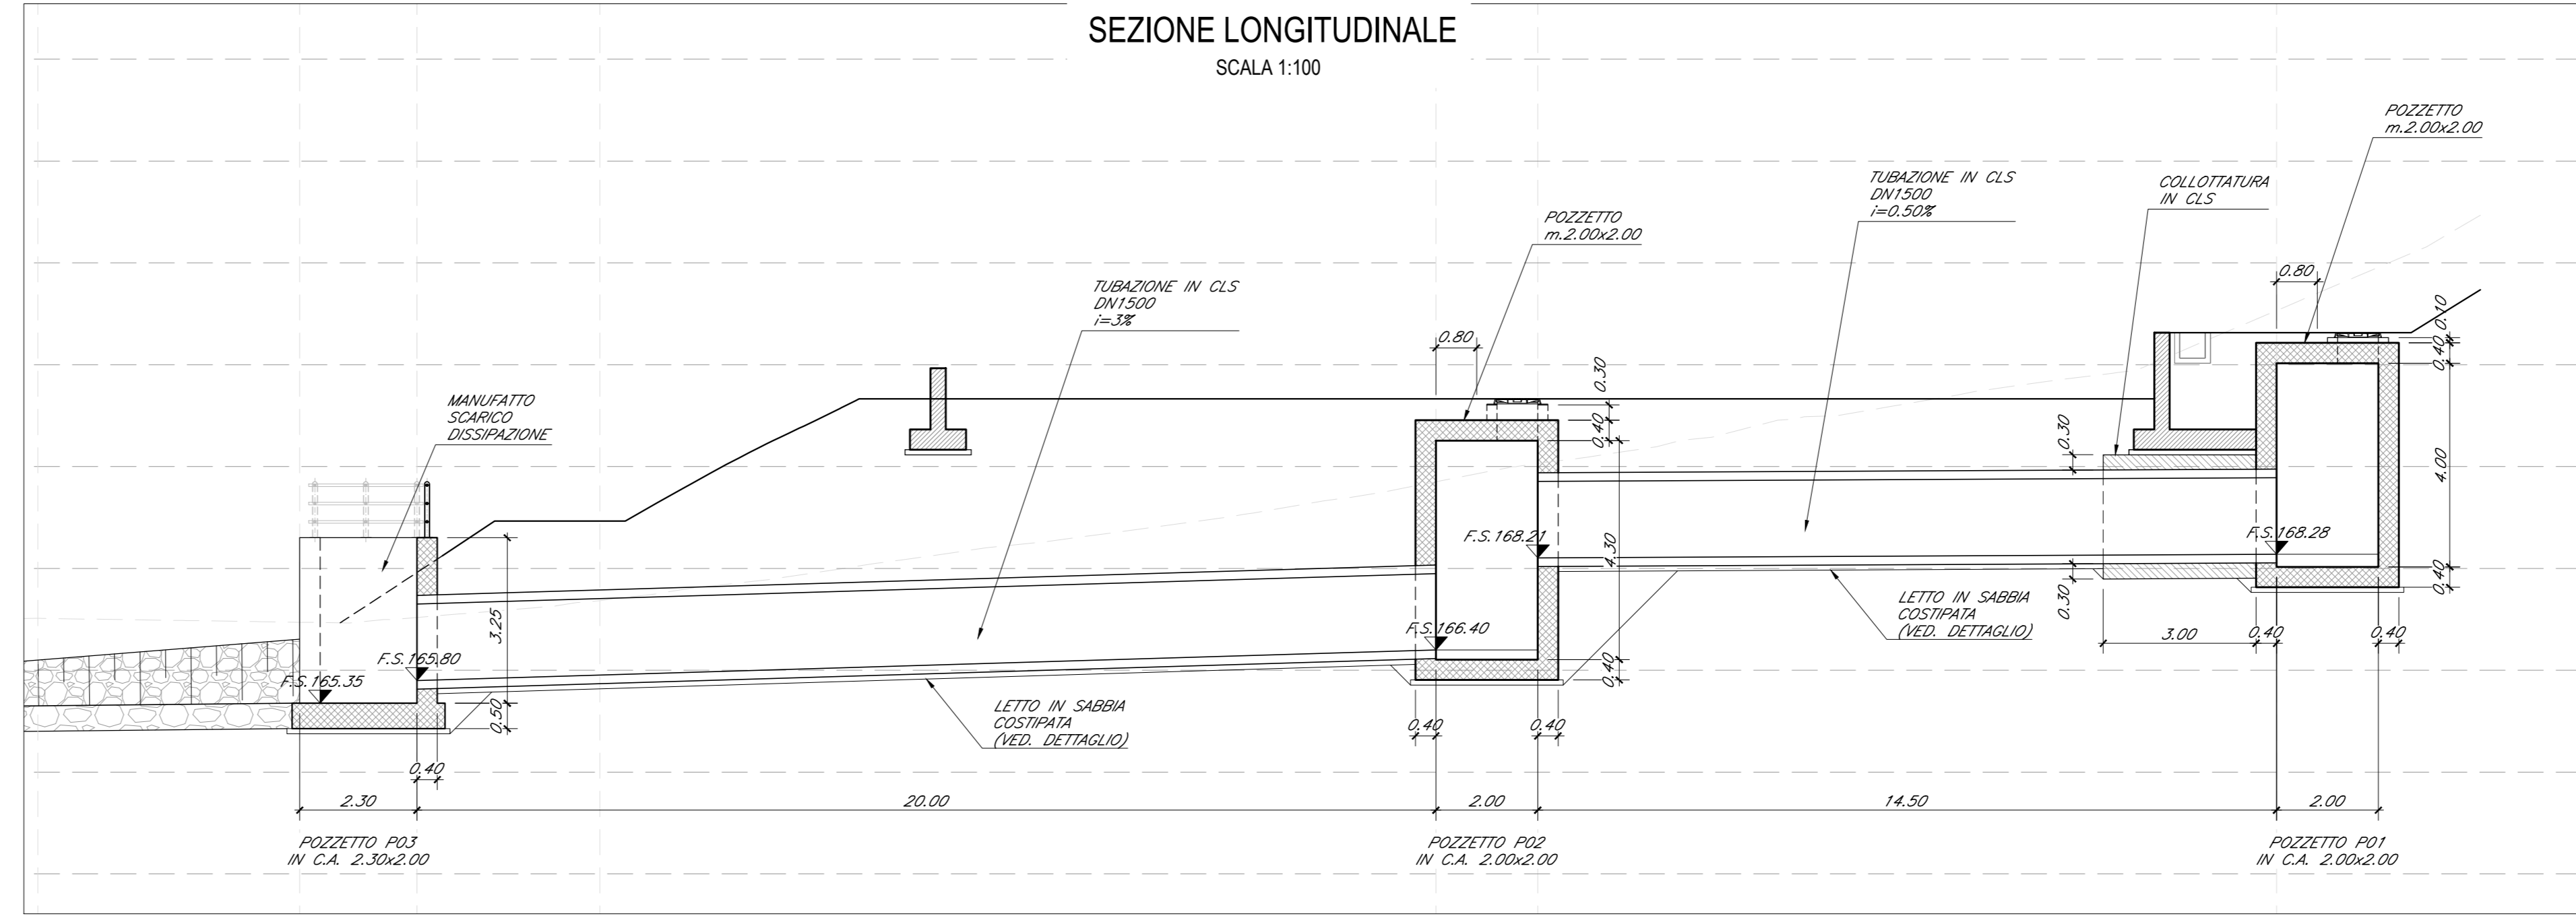

COMMITTENTE:  
**RFI**  
GRUPPO FERROVIE DELLO STATO ITALIANE

DIREZIONE LAVORI:  
**ITALFERR**  
GRUPPO FERROVIE DELLO STATO ITALIANE

APPALTATORE:  
**HirpiniaAV**

CONSORZIO:  
**salini impregio**

SOCI:  
**ASTALDI**

PROGETTAZIONE:  
MANDATARIA:  
**ROCKSOIL**

MANDANTE:  
**NET ENGINEERING**

**Alpina**

**PROGETTO ESECUTIVO**

**ITINERARIO NAPOLI - BARI  
RADDOPPIO TRATTA APICE - ORSARA  
I LOTTO FUNZIONALE APICE - HIRPINIA  
IN - INTERFERENZE ED OPERE IDRAULICHE**

IN02 - OPERE D'ARTE MINORI  
CONDOTTA DN1500mm  
TRACCIAMENTO, PIANTA, PROFILO E SEZIONI

APPALTATORE	DIRETTORE DELLA PROGETTAZIONE	PROGETTISTA						
Consorzio HIRPINIA AV Il Direttore Tecnico Ing. Vincenzo Marrella 10/06/2020	Il Responsabile integrazione fra le varie prestazioni specialistiche Ing. G. Cassani	<b>Alpina</b> s.p.a. Ing. P. Galvanin						
COMMESSA	LOTTO	FASE	ENTE	TIPO DOC.	OPERA/DISCIPLINA	PROGR.	REV.	SCALA:
IF28	01	E	ZZ	AZ	IN02	00	01	B
Rev.	Descrizione	Redatto	Data	Verificato	Data	Approvato	Data	Autorizzato
A	EMISSIONE PER CONCESSIONE	C. Bagneri	21/03/2020	A. Piacentini	21/03/2020	M. Varnalora	21/03/2020	Ing. P. Galvanin
B	RECUPERO STRUTTURALE	C. Bagneri	10/06/2020	A. Piacentini	10/06/2020	M. Varnalora	10/06/2020	