




TOMBINO SCATOLARE IN03
PIANTA
SCALA 1:100

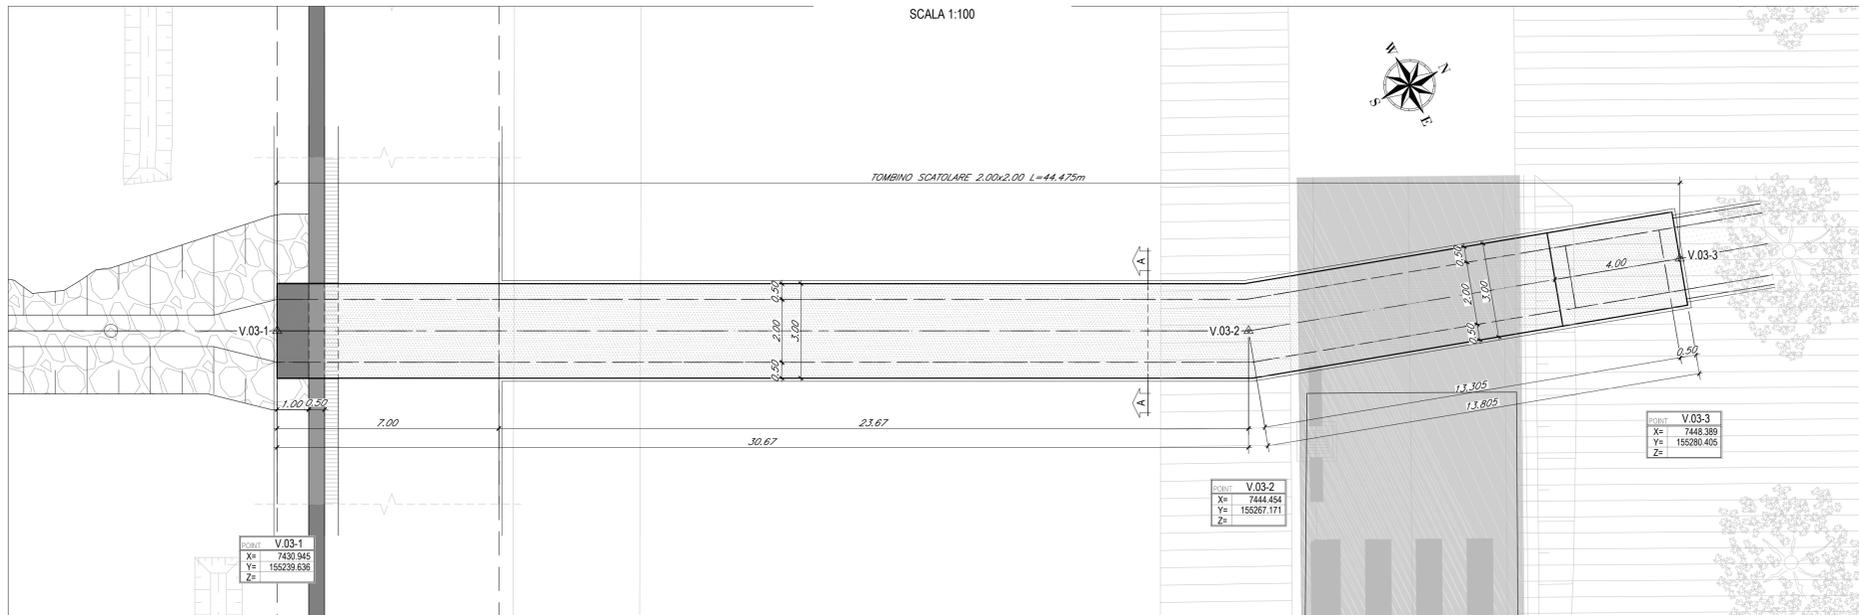

KEY-PLAN
TOMBINO SCATOLARE IN03

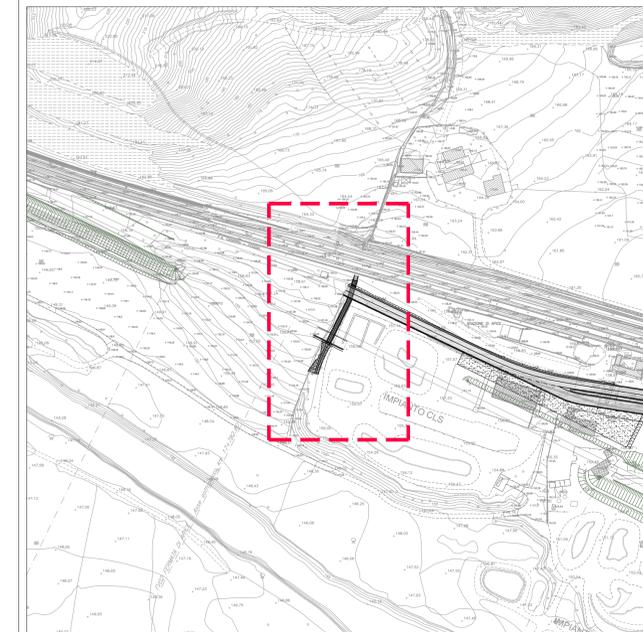

PIANTA CHIAVE

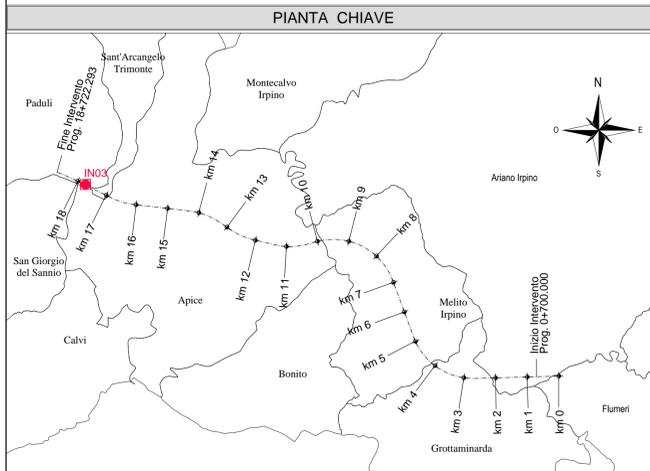


NOTE :


PER LA TABELLA CARATTERISTICHE MATERIALI VEDERE L'ELABORATO SPECIFICO :
IF2801EZZTIN0000001.dwg

PER LE PIANTE BOE E LE PIANTE SCAVI VEDERE GLI ELABORATI SPECIFICI :
IF2701CZP6BB0000011.dwg Bonifico ordigni esplosivi
IF2801EZZPAIN0300001.dwg Pianta scavi


DETTAGLIO IMPERMEABILIZZAZIONE
ESTRADOSSO SCATOLARE
Scala 1:20

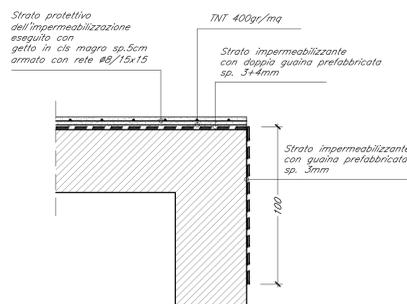

TOMBINO SCATOLARE IN03
SEZIONE LONGITUDINALE
SCALA 1:100

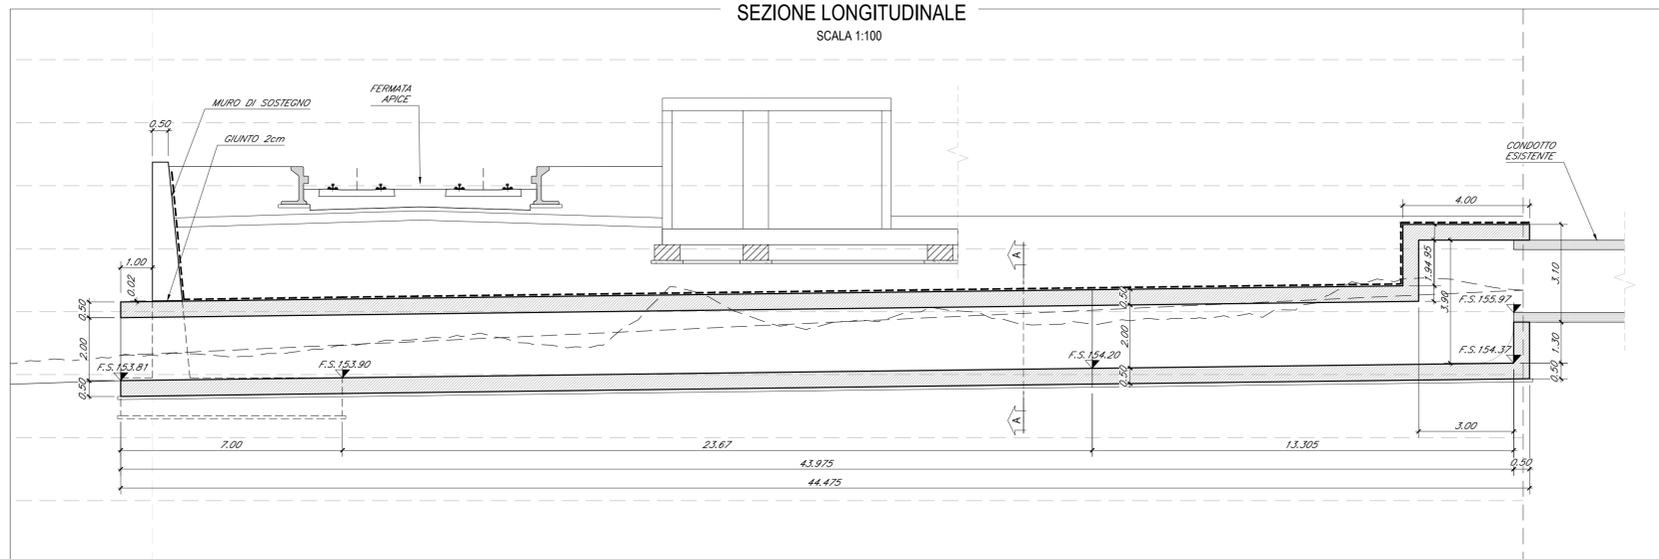

SEZIONE TRASVERSALE A-A
TOMBINO RETTANGOLARE
IN03-NV16
Scala 1:100

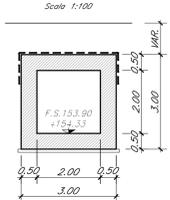

COMMITTENTE:



DIREZIONE LAVORI:



APPALTATORE:

CONSORZIO:



SOCI:



PROGETTAZIONE:

MANDATARIA:



MANDANTE:



PROGETTO ESECUTIVO

ITINERARIO NAPOLI - BARI
RADDOPPIO TRATTA APICE - ORSARA
I LOTTO FUNZIONALE APICE - HIRPINIA
IN - INTERFERENZE ED OPERE IDRAULICHE
IN03 - OPERE D'ARTE MINORI
TOMBINO SCATOLARE 2.00x2.00m
TRACCIAMENTO, PIANTE, PROFILO E SEZIONI

APPALTATORE Consorzio HIRPINIA AV Il Direttore Tecnico Ing. Vincenzo Morello 10/06/2020	DIRETTORE DELLA PROGETTAZIONE Il Responsabile integrazione fra le varie prestazioni specialistiche Ing. G. Cassani	PROGETTISTA Alpina S.p.A. Ing. P. Galvanin
---	---	---

COMMESSA	LOTTO	FASE	ENTE	TIPO DOC.	OPERA/DISCIPLINA	PROGR.	REV.	SCALA:
IF28	01	E	ZZ	AZ	IN0300	001	B	VARIE

Rev.	Descrizione	Redatto	Data	Verificato	Data	Approvato	Data	Autorizzato	Data
A	EMISSIONE PER CONSEGNA	C. Begarelli	21/02/2020	A. Piacentini	21/02/2020	M. Verraleone	21/02/2020	Ing. P. Galvanin	
B	RECUPERO STRUTTURALE	C. Begarelli	10/06/2020	A. Piacentini	10/06/2020	M. Verraleone	10/06/2020		

File: IF2801EZZAZIN0300001B.dwg

n.Elabor.: _____