



TOMBINO SCATOLARE IN04
PIANTA
SCALA 1:100

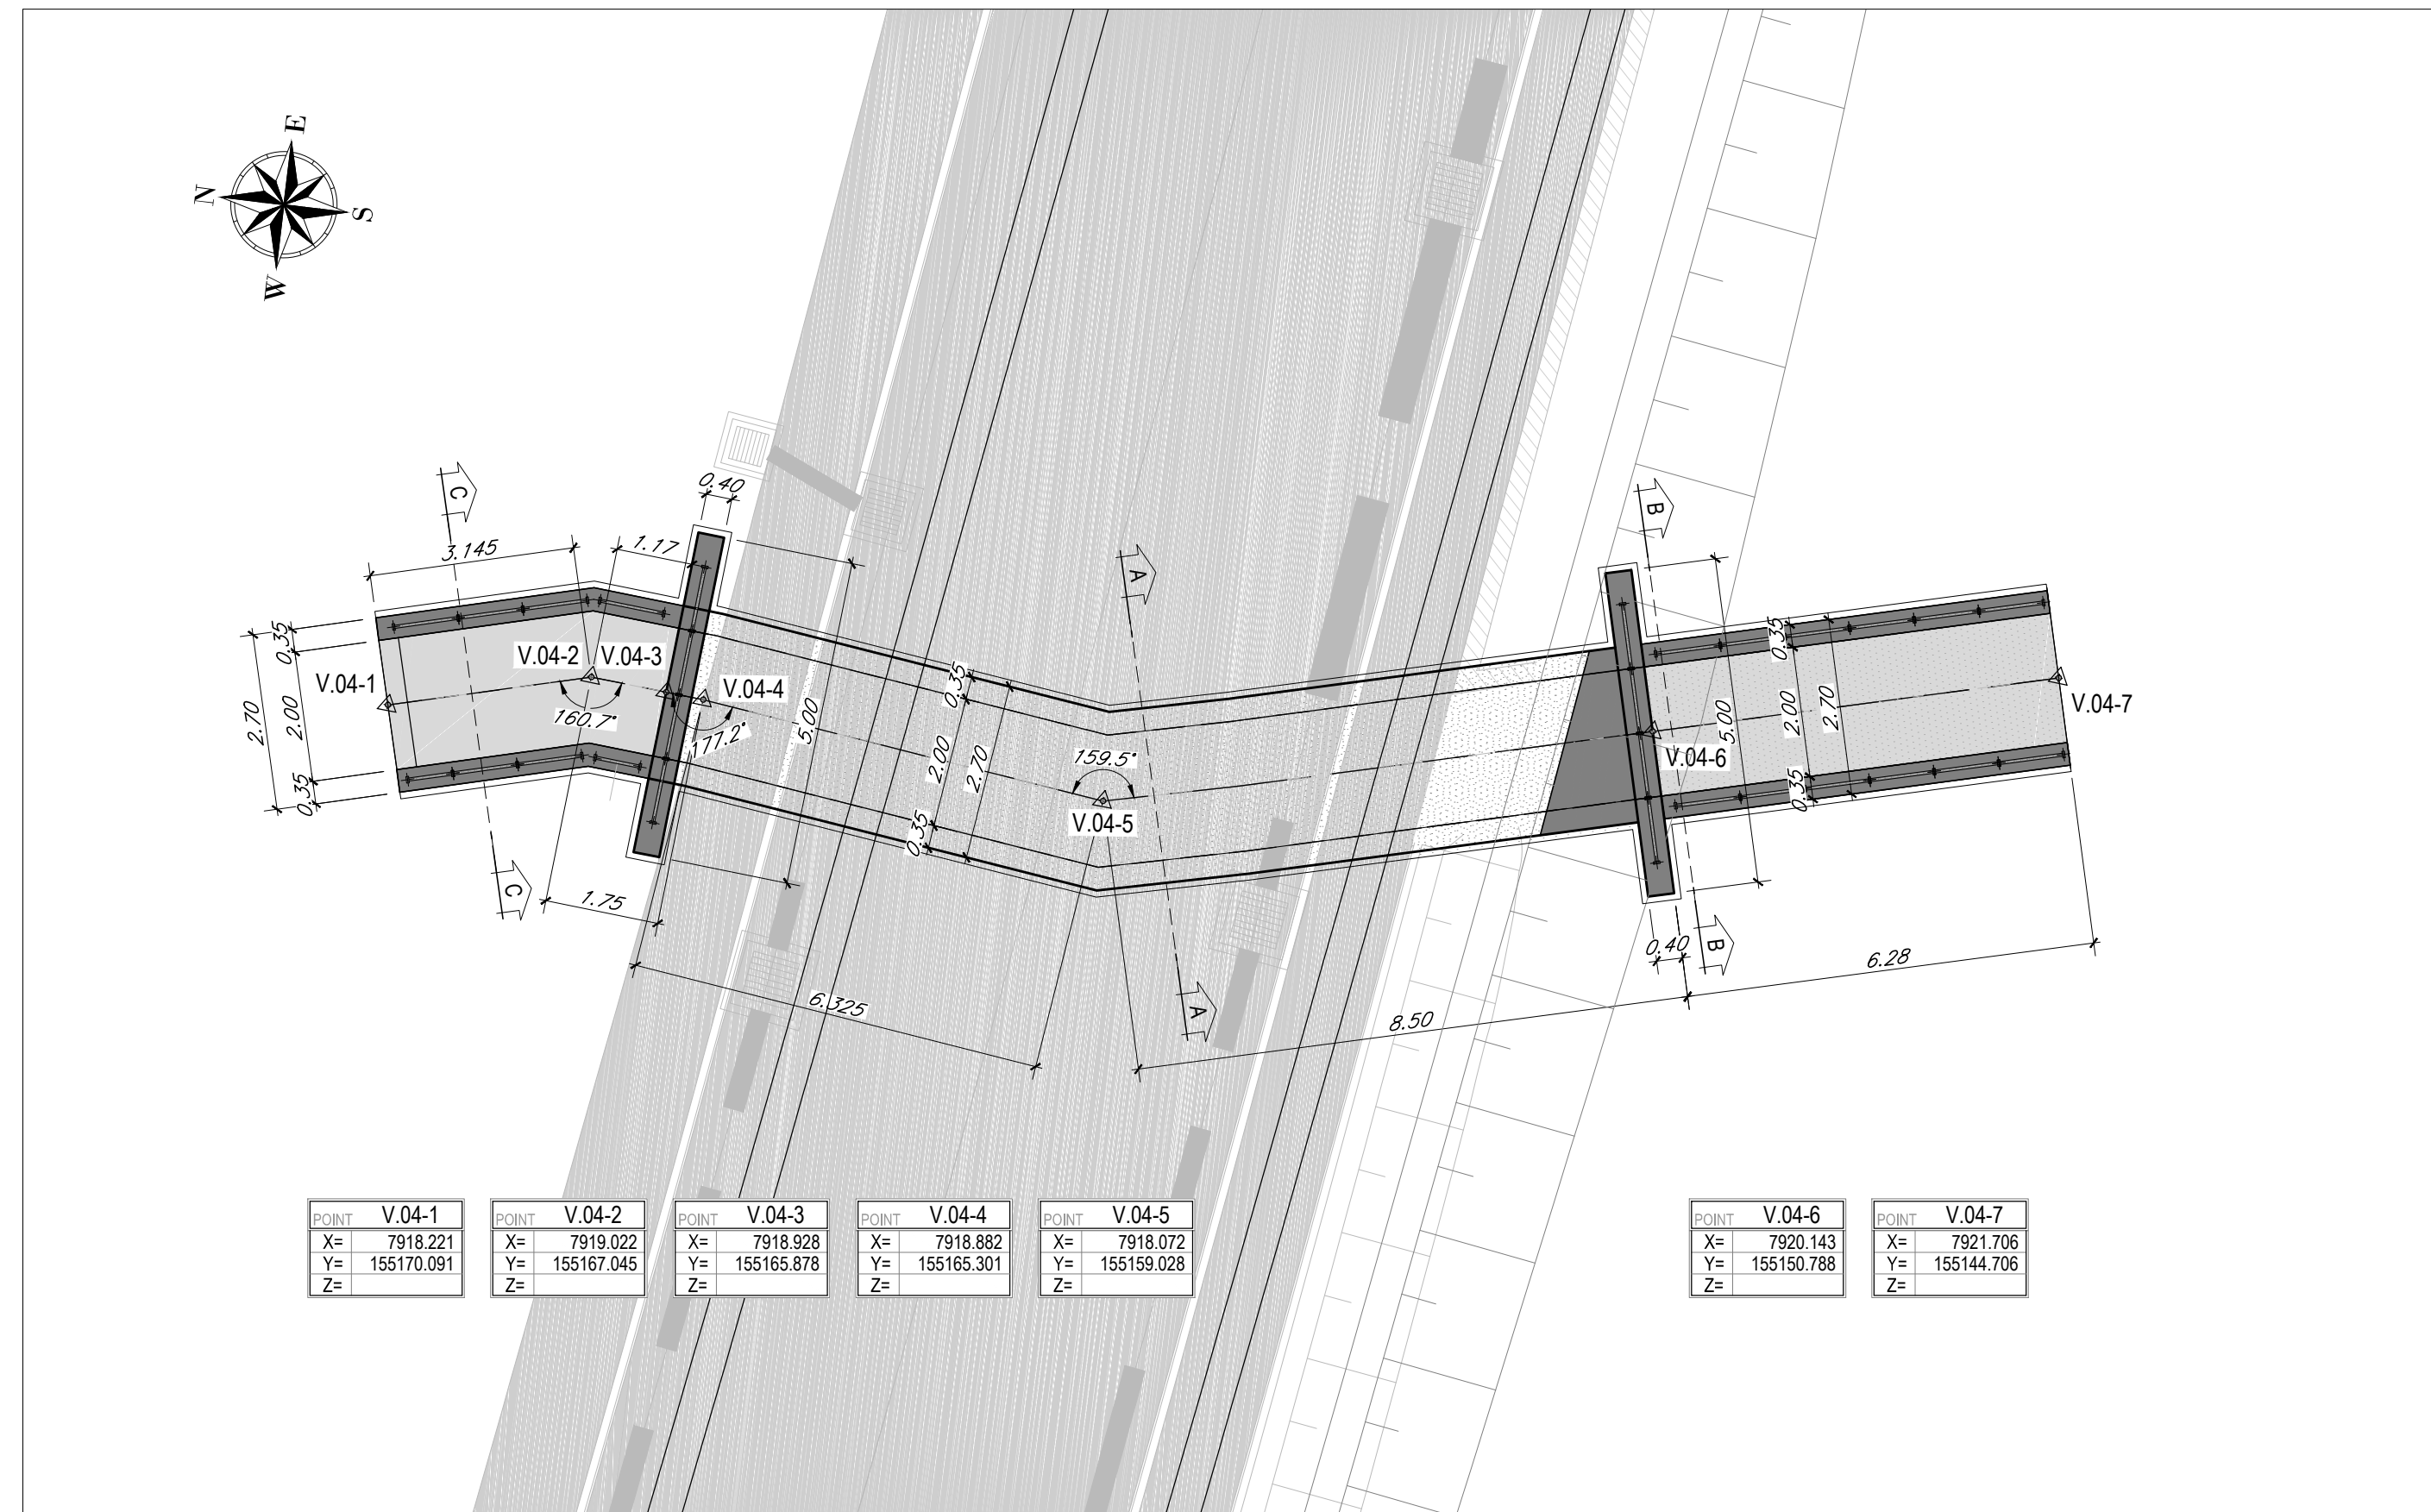

KEY-PLAN
TOMBINO SCATOLARE IN04



PIANTA CHIAVE

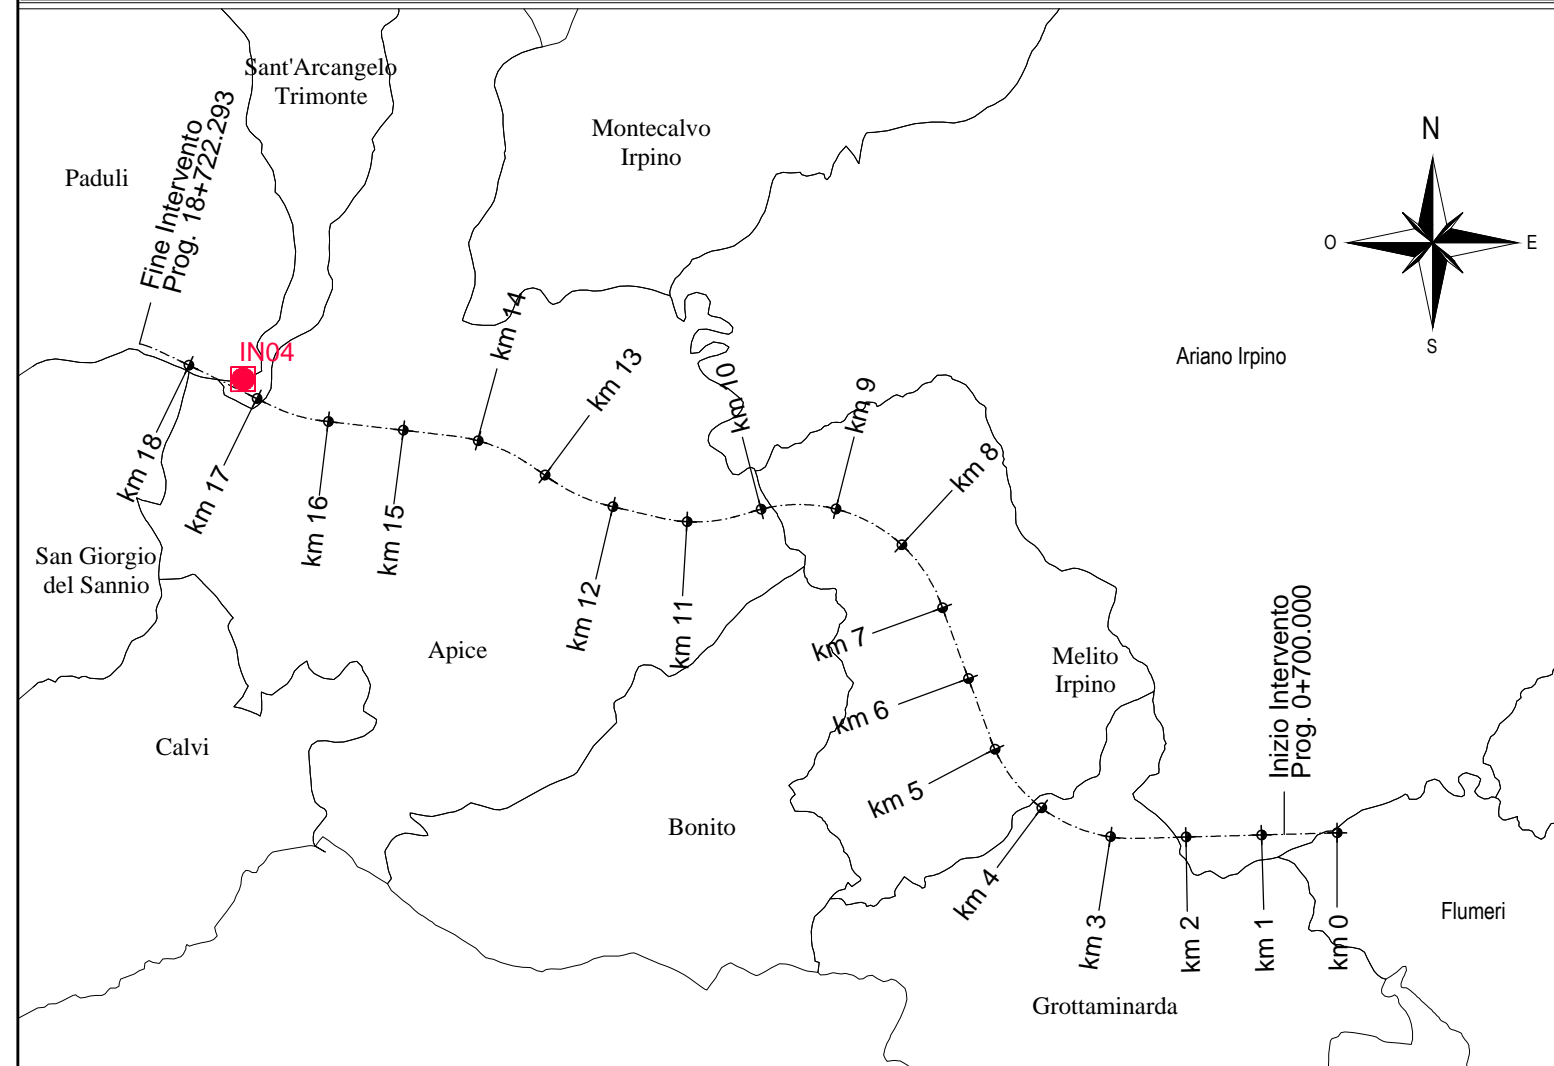


NOTE :


PER LA TABELLA CARATTERISTICHE MATERIALI VEDERE L'ELABORATO SPECIFICO :
IF2801EZZTIN0000001.dwg

PER LE PIANTE BOE E LE PIANTE SCAVI VEDERE GLI ELABORATI SPECIFICI :
IF2701CZP6BB0000011.dwg Bonifica ordigni esplosivi
IF2801EZZPAIN0400001.dwg Pianta scavi


TOMBINO SCATOLARE IN04
SEZIONE LONGITUDINALE
SCALA 1:100

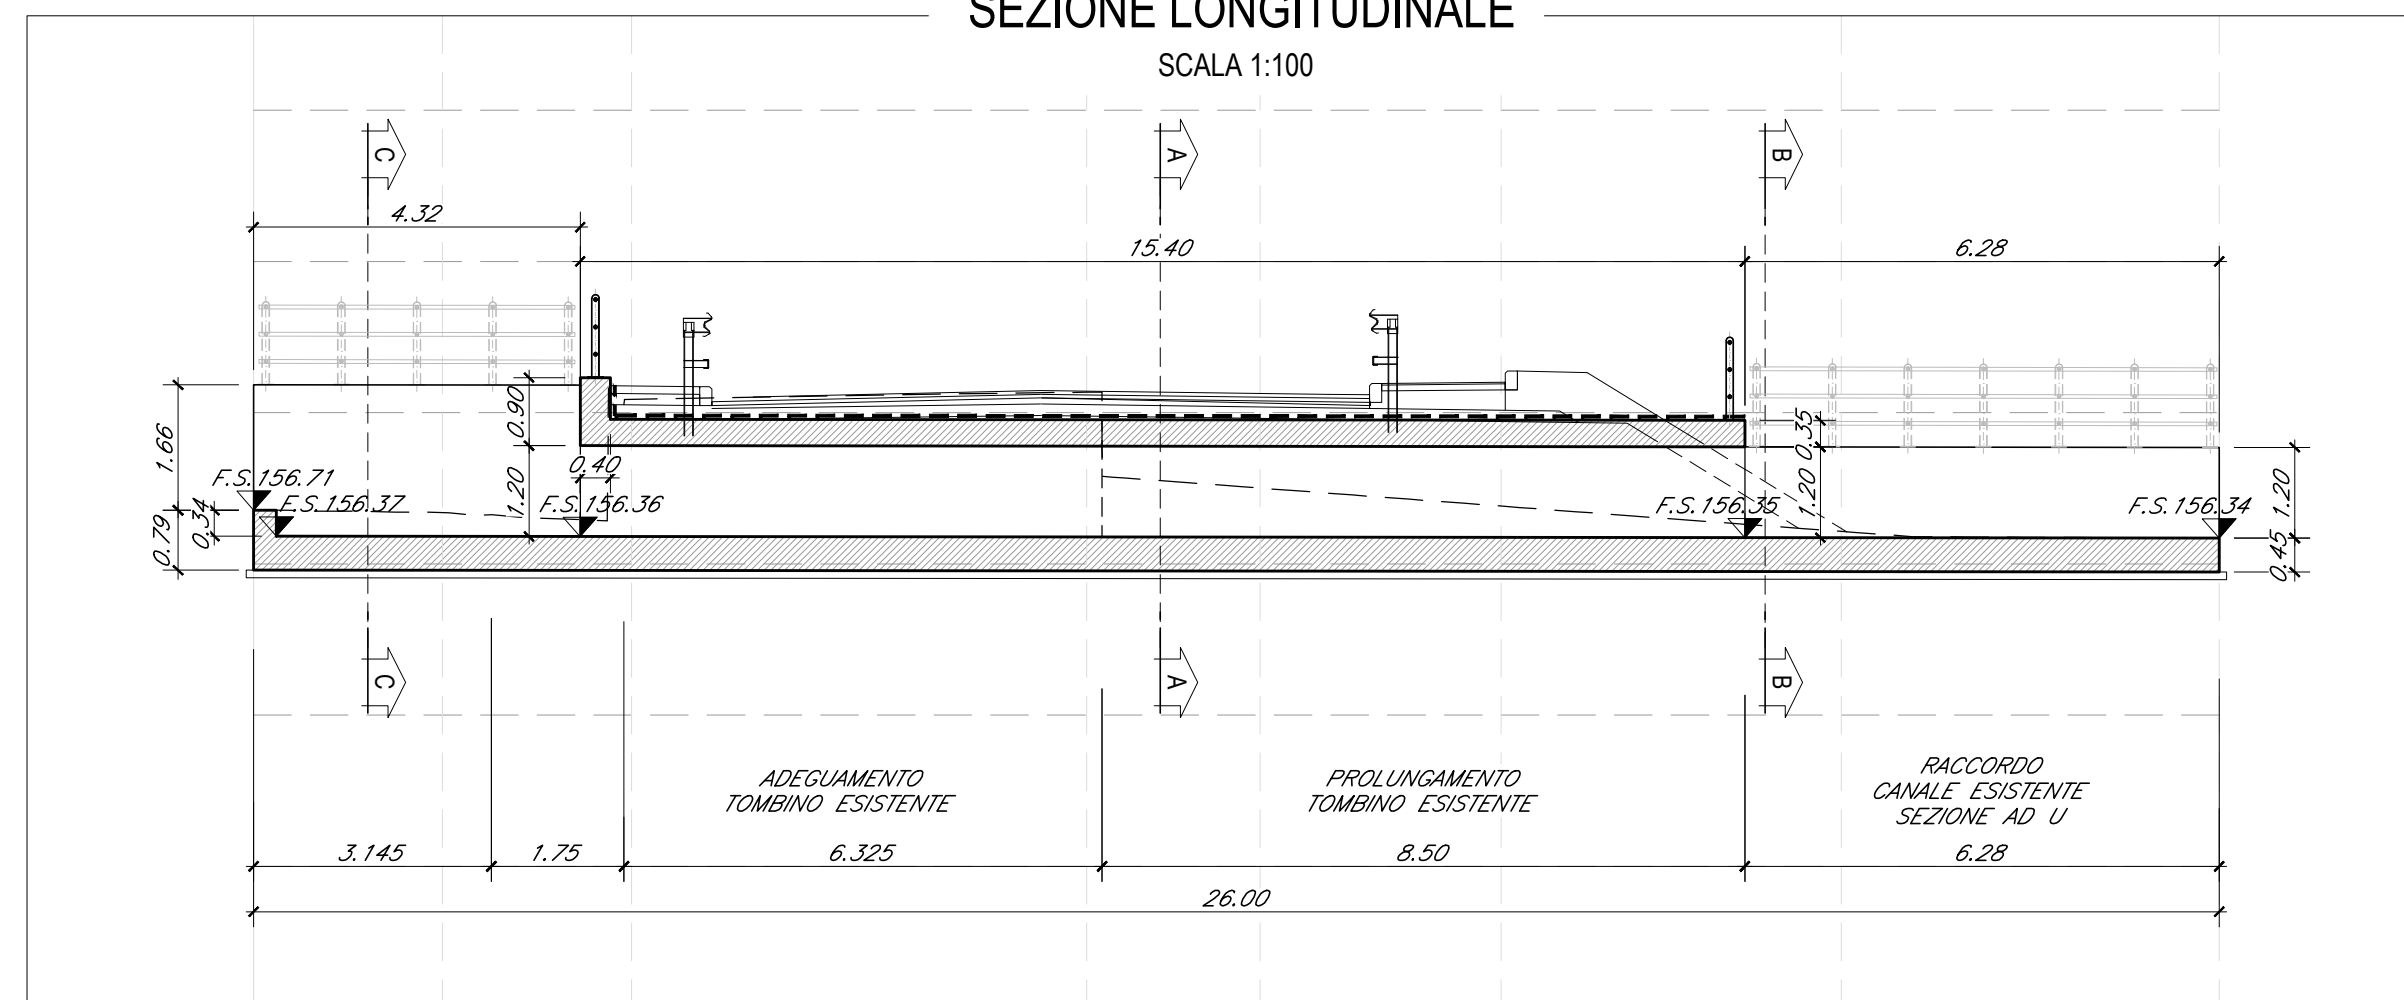


DETTAGLIO IMPERMEABILIZZAZIONE
ESTRADOSSO SCATOLARE
Scala 1:20

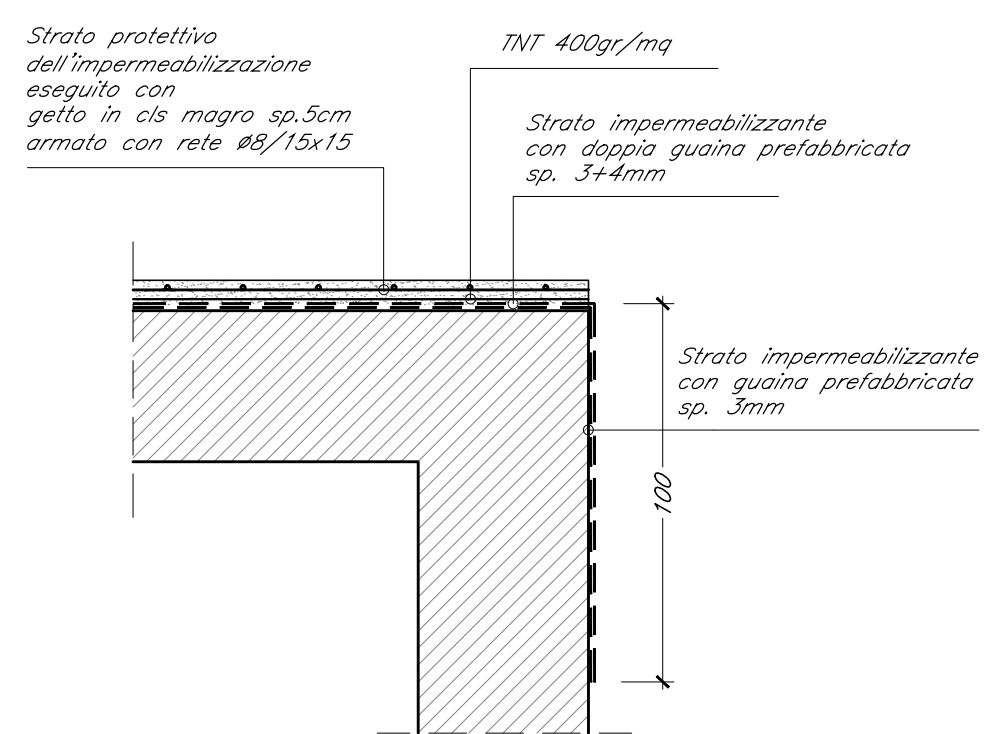


SEZIONE TRASVERSALE C-C
CANALE AD "U"
IN04-NV16
Scala 1:100

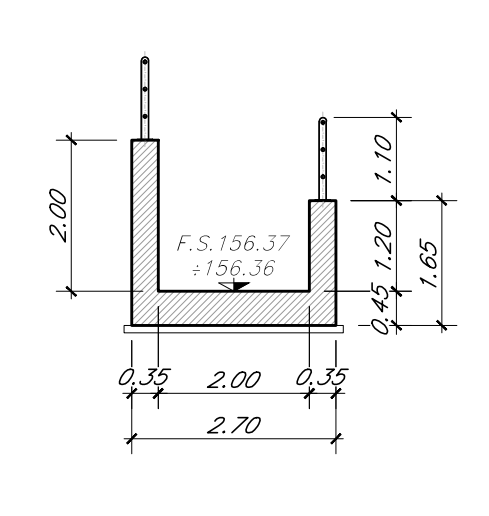

SEZIONE TRASVERSALE A-A
TOMBINO RETTANGOLARE
IN04-NV16
Scala 1:100

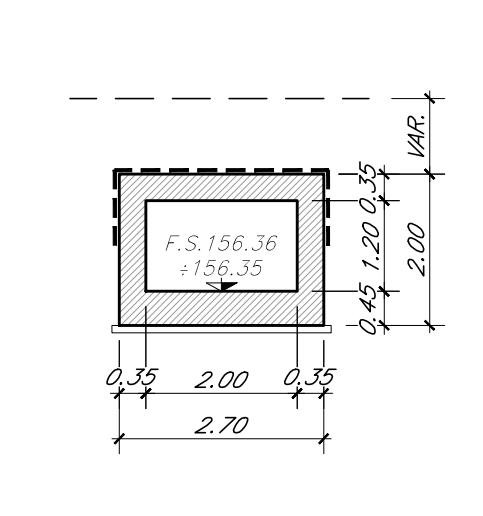

SEZIONE TRASVERSALE B-B
CANALE AD "U"
IN04-NV16
Scala 1:100

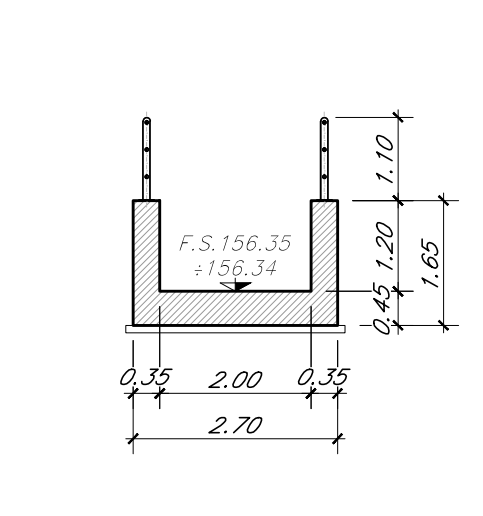

COMMITTENTE:
RFI
RETE FERROVIARIA ITALIANA
GRUPPO FERROVIE DELLO STATO ITALIANE

DIREZIONE LAVORI:
ITALFERR
GRUPPO FERROVIE DELLO STATO ITALIANE

APPALTATORE:
CONSORZIO:
HirpiniaAV

SOCI:
salini impregilo **ASTALDI**

PROGETTAZIONE:
MANDATARIA:
ROCKSOIL s.p.a.

MANDANTI:
NETENGINEERING **Alpina** s.p.a.

PROGETTO ESECUTIVO

ITINERARIO NAPOLI - BARI
RADDOPPIO TRATTA APICE - ORSARA
I LOTTO FUNZIONALE APICE - HIRPINIA
IN - INTERFERENZE ED OPERE IDRAULICHE

IN04 - OPERE D'ARTE MINORI
TOMBINO SCATOLARE 2.00x1.20m
TRACCIAMENTO, PIANTA, PROFILO E SEZIONI

APPALTATORE Consorzio HIRPINIA AV Il Direttore Tecnico Ing. Vincenzo Monello 10/06/2020	DIRETTORE DELLA PROGETTAZIONE Il Responsabile integrazione fra le varie prestazioni specialistiche Ing. G. Cassani	PROGETTISTA Alpina s.p.a. Ing. P. Galvanin
---	--	---

COMMESSA	LOTTO	FASE	ENTE	TIPO DOC.	OPERA/DISCIPLINA	PROGR.	REV.	SCALA:
IF28	01	E	ZZ	AZ	IN0400	001	B	VARIE

Rev.	Descrizione	Redatto	Data	Verificato	Data	Approvato	Data	Autorizzato Data
A	EMISSIONE PER CONSEGNA	C. Begarelli	21/02/2020	A. Piacentini	21/02/2020	M. Vernaleone	21/02/2020	Ing. P. Galvanin
B	RECEPIMENTO ISTRUTTORIA	C. Begarelli	10/06/2020	A. Piacentini	10/06/2020	M. Vernaleone	10/06/2020	