


PIANTA CHIAVE

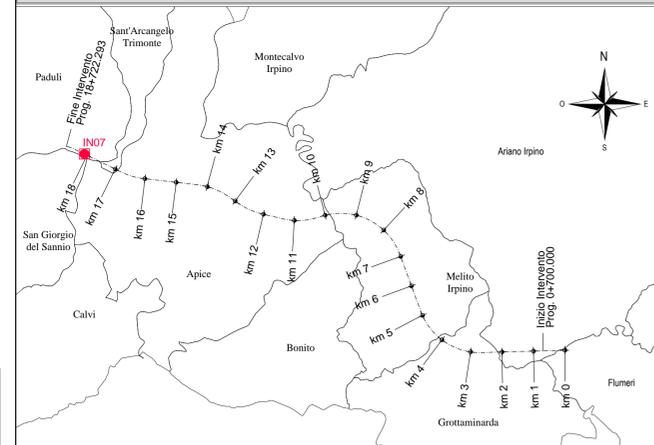

NOTE :

PER LA TABELLA CARATTERISTICHE MATERIALI VEDERE L'ELABORATO SPECIFICO :
IF2801EZZTIN0000001.dwg


PER LE PIANTE BOE E LE PIANTE SCAVI VEDERE GLI ELABORATI SPECIFICI :
IF2701CZZP6BB0000011.dwg Bonifica ordigni esplosivi
IF2801EZZPAIN0700001.dwg Pianta scavi

NOTA :

PRIMA DI PROCEDERE CON GLI INTERVENTI DI ADEGUAMENTO DEL TOMBINO IDRAULICO SOTTO BINARI SARA' NECESSARIO ESEGUIRE UN RILIEVO DI DETTAGLIO DEL MANUFATTO ESISTENTE E DEL SUO STATO DI CONSERVAZIONE, PREVIO TAGLIO DELLA VEGETAZIONE E PULIZIA DEI FOSSI IN TERRA, IN MODO DA DEFINIRE CON ESATTEZZA I LIMITI DI INTERVENTO SUI DUE LATI DELLA LINEA, LA GEOMETRIA DELLE DEMOLIZIONI E DEI RIPRISTINI, NONCHE' LE MODALITA' DI SCAVO.


DETTAGLIO IMPERMEABILIZZAZIONE
ESTRADOSSO SCATOLARE

Scala 1:20

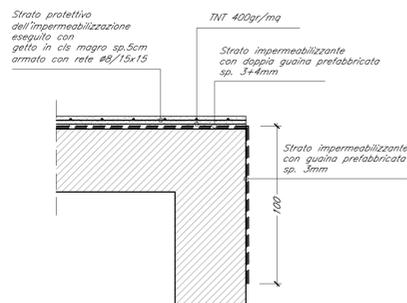

SEZIONE V-V
VASCA
IN07


Scala 1:100

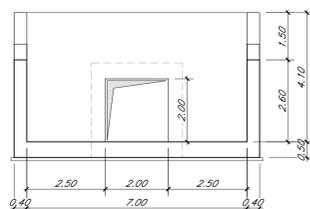

TOMBINO SCATOLARE E VASCA IN07

PIANTA


SCALA 1:100

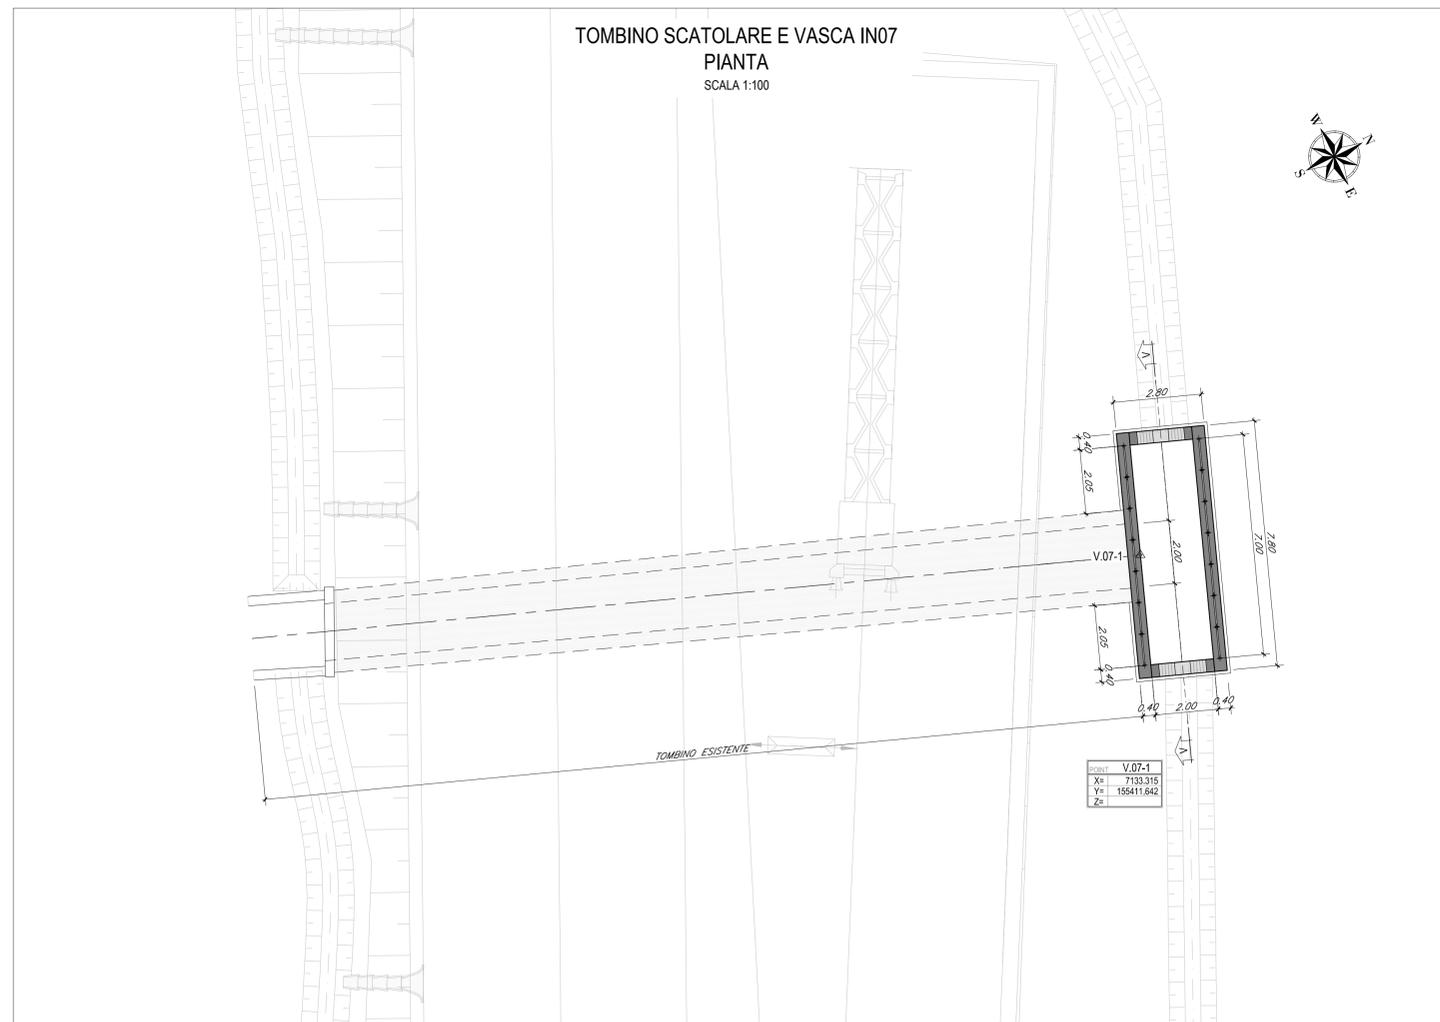


TOMBINO SCATOLARE E VASCA IN07

SEZIONE LONGITUDINALE

SCALA 1:100

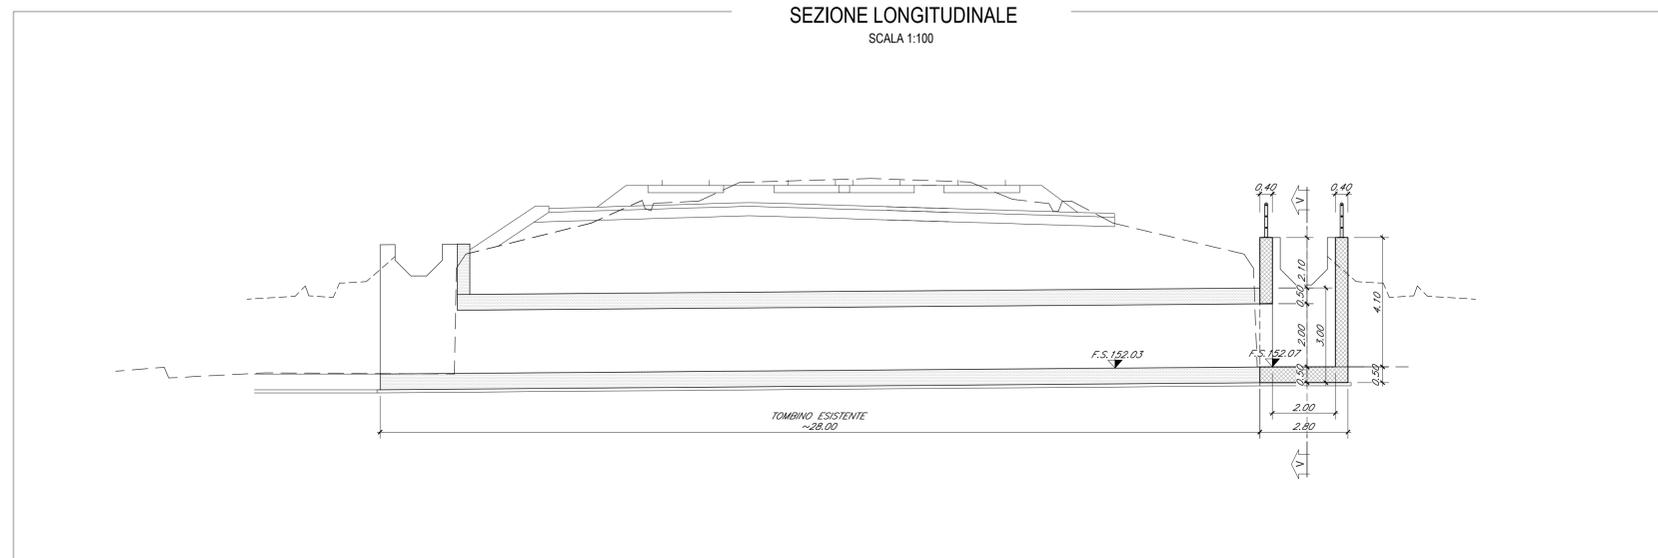

KEY-PLAN
TOMBINO SCATOLARE IN07

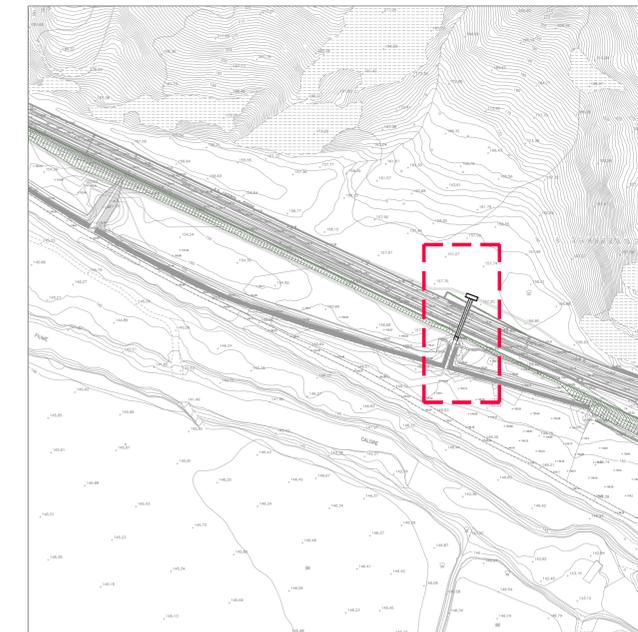

COMMITTENTE:



DIREZIONE LAVORI:



APPALTATORE:

CONSORZIO:



SOCI:



PROGETTAZIONE:

MANDATARIA:



MANDANTI:



PROGETTO ESECUTIVO

ITINERARIO NAPOLI - BARI
RADDOPPIO TRATTA APICE - ORSARA
I LOTTO FUNZIONALE APICE - HIRPINIA
IN - INTERFERENZE ED OPERE IDRAULICHE

IN07 - OPERE D'ARTE MINORI
TOMBINO SCATOLARE ESISTENTE 2.00x2.00m E VASCA 2.00x7.00m
TRACCIAMENTO, PIANTE, PROFILO E SEZIONI

APPALTATORE Consorzio HIRPINIA AV Il Direttore Tecnico Ing. Vincenzo Moriello 10/06/2020	DIRETTORE DELLA PROGETTAZIONE Il Responsabile integrazione fra le varie prestazioni specialistiche Ing. G. Cassani	PROGETTISTA Alpina s.p.a. Ing. P. Galvanini
--	---	--

COMMESSA	LOTTO	FASE	ENTE	TIPO DOC.	OPERA/DISCIPLINA	PROGR.	REV.	SCALA:
IF28	01	E	ZZ	AZ	IN0700	001	B	VARIE

Rev.	Descrizione	Redatto	Data	Verificato	Data	Approvato	Data	Autorizzato	Data
A	EMISSIONE PER CONSEGNA	C. Begarelli	21/02/2020	A. Piacentini	21/02/2020	M. Veratecone	21/02/2020	Ing. P. Galvanini	
B	RECEPIMENTO ISTRUTTORIA	C. Begarelli	10/06/2020	A. Piacentini	10/06/2020	M. Veratecone	10/06/2020		

File: IF2801EZZAZIN0700001B.dwg

n.Elabor.