




OPERA OS1 - PIANTA  
Scala 1:100

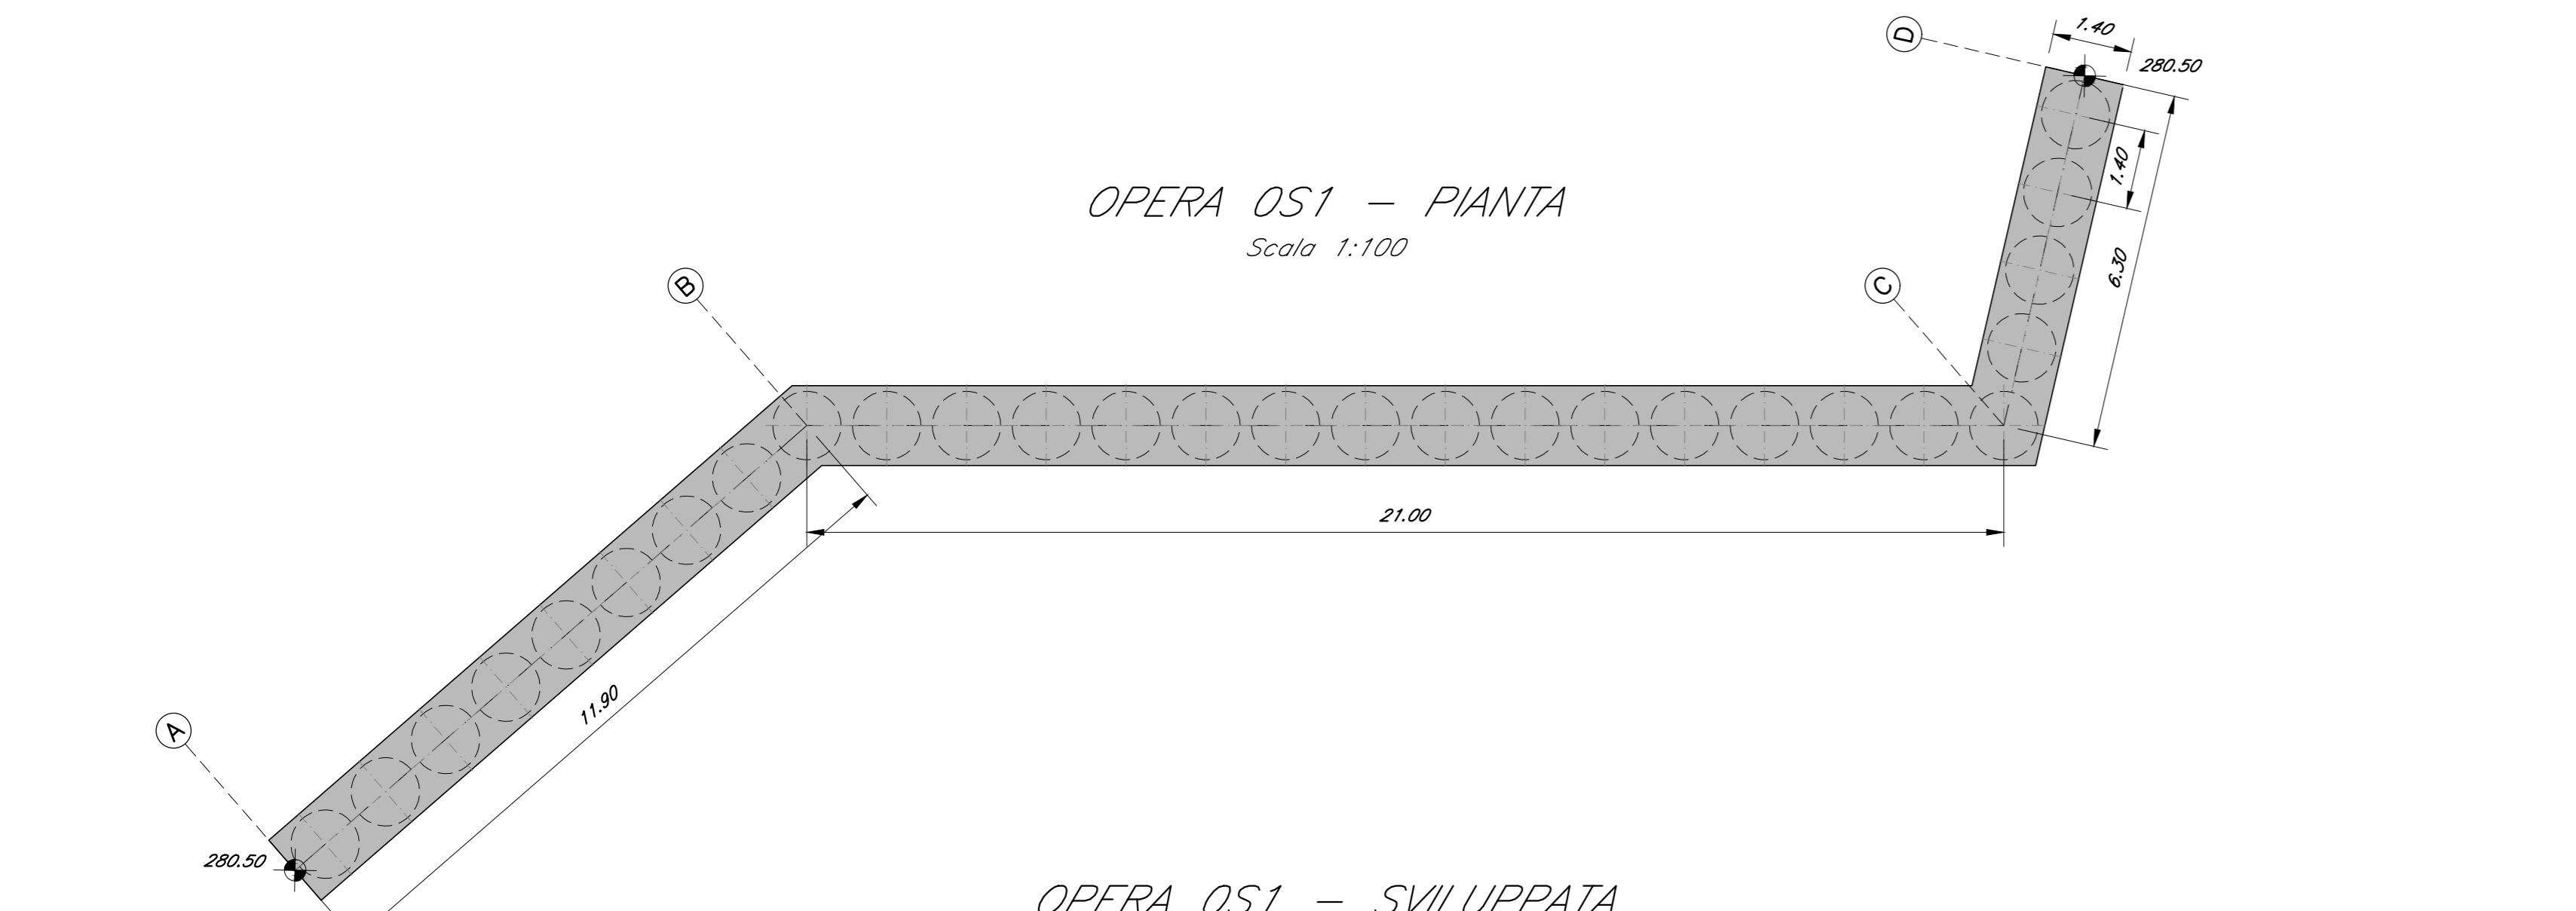


OPERA OS1 - SVILUPPATA  
Scala 1:100

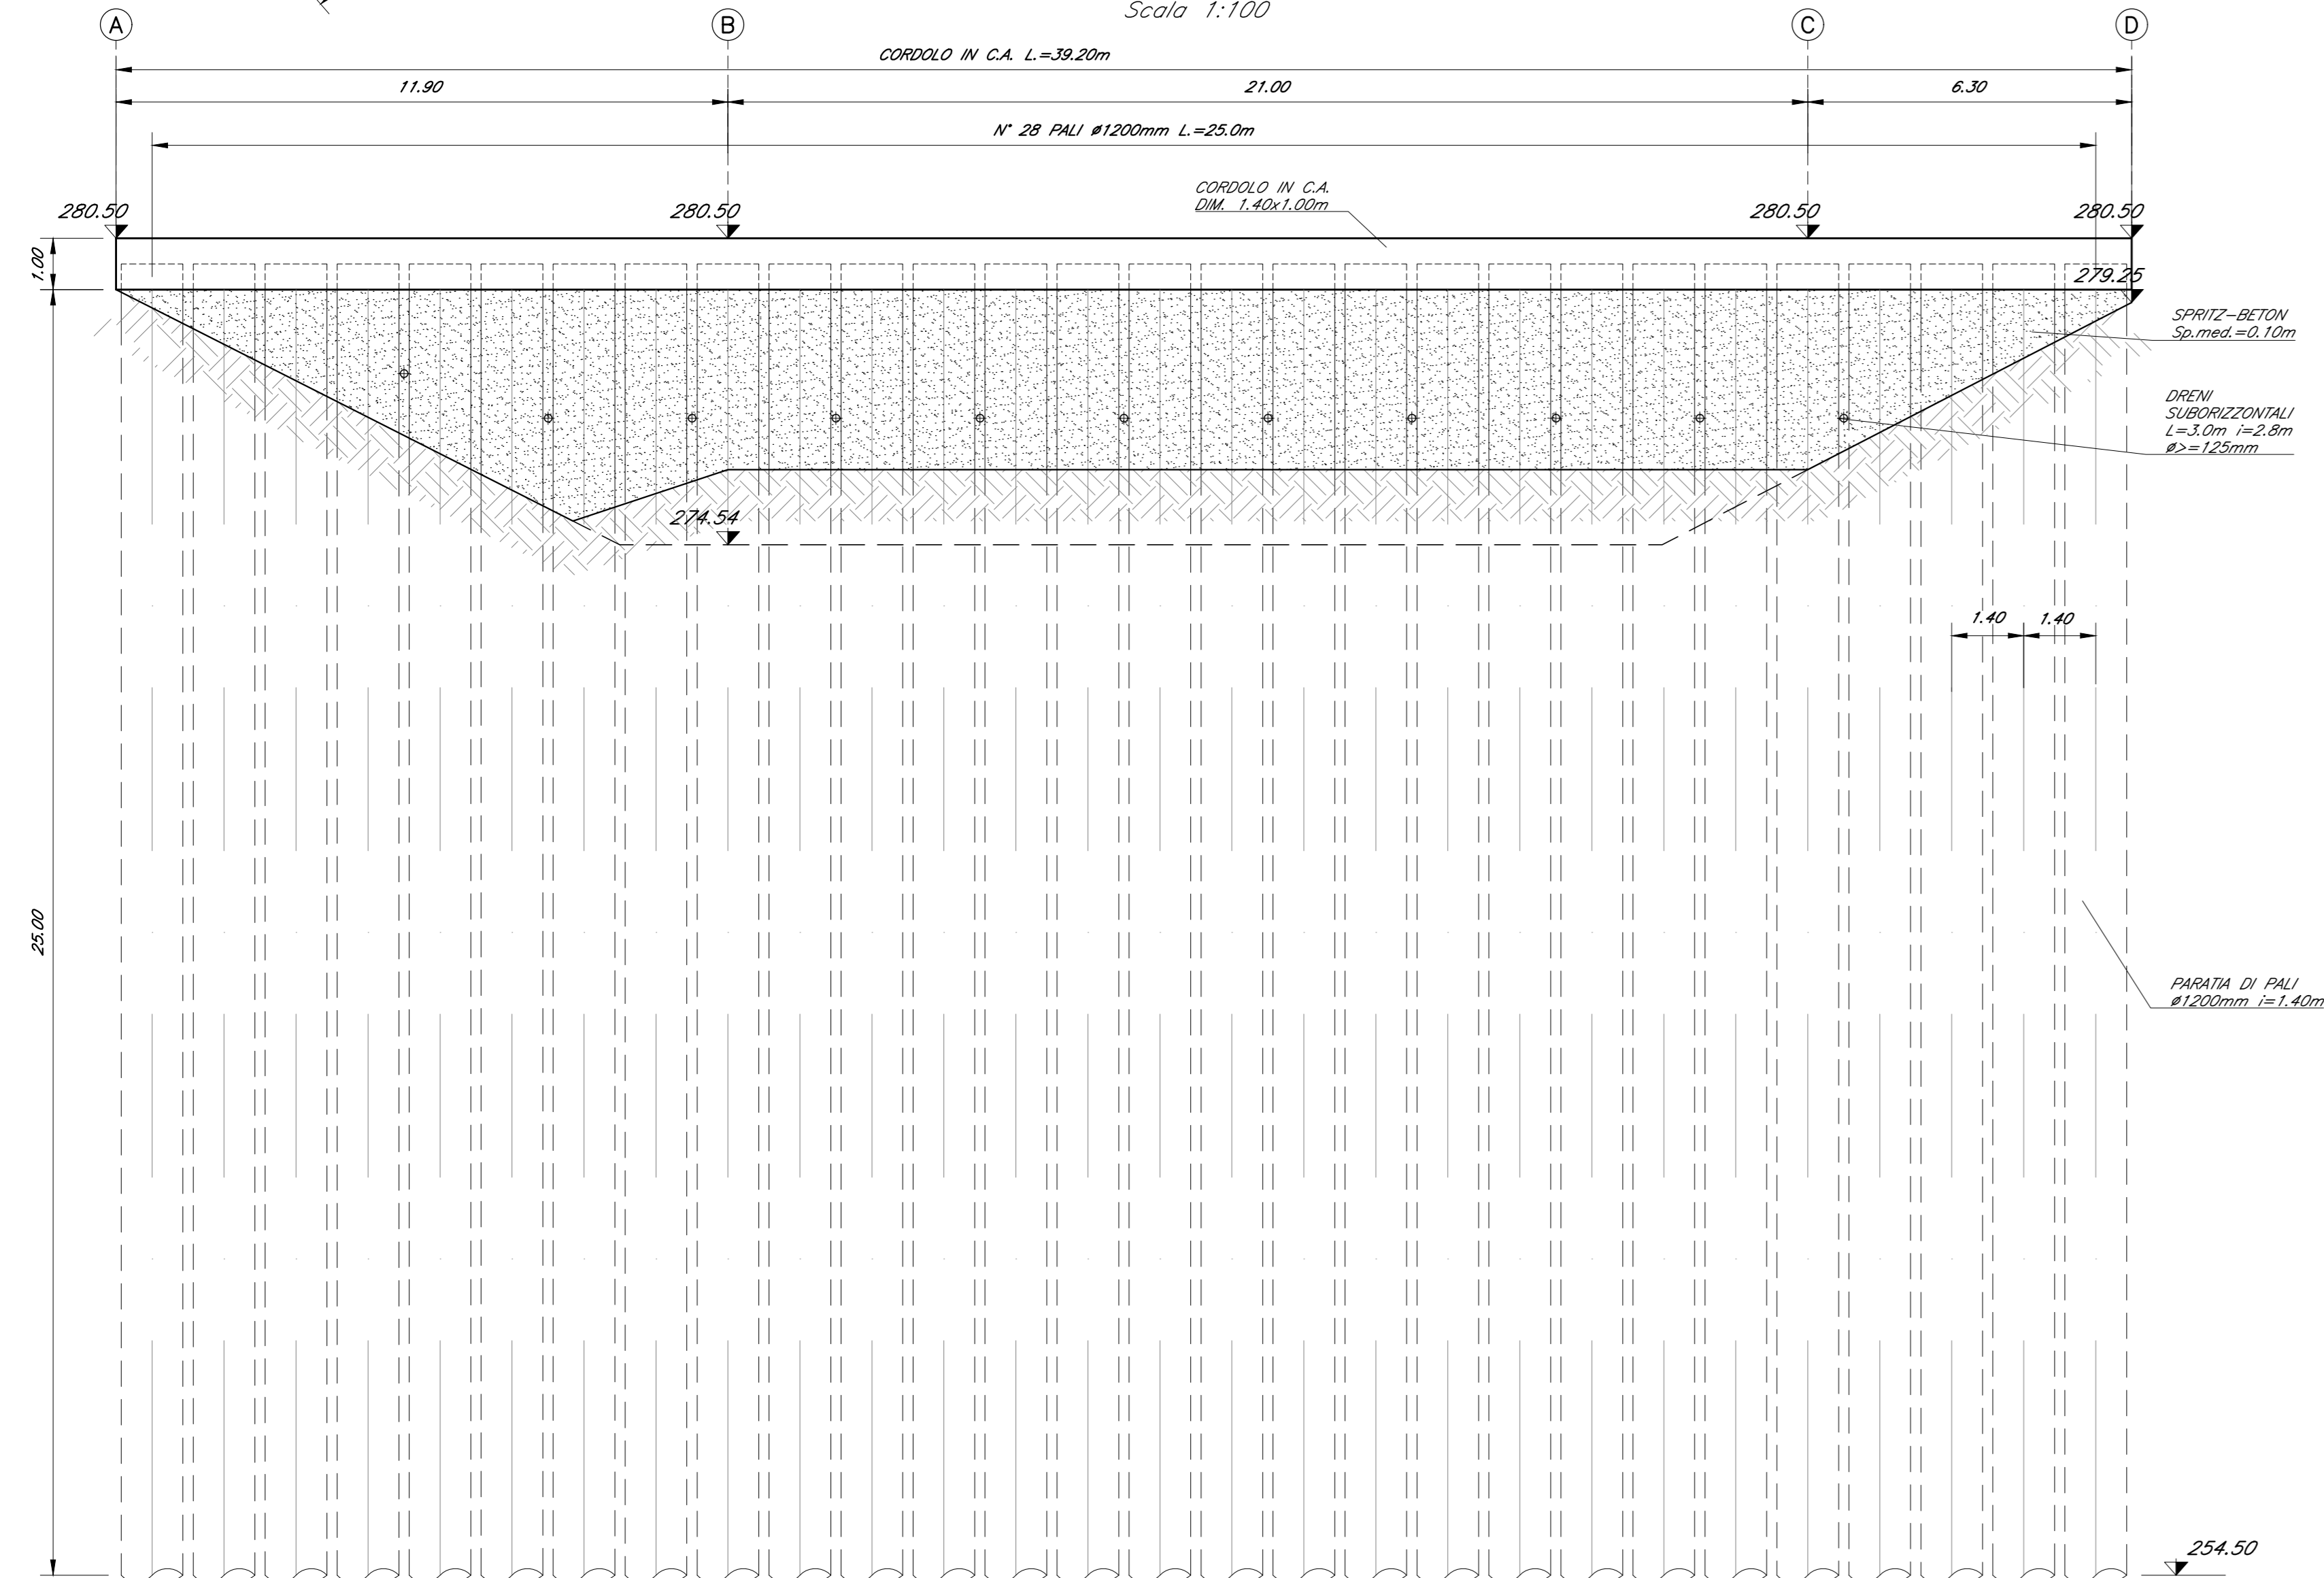


OPERA OS2 - PIANTA  
Scala 1:100

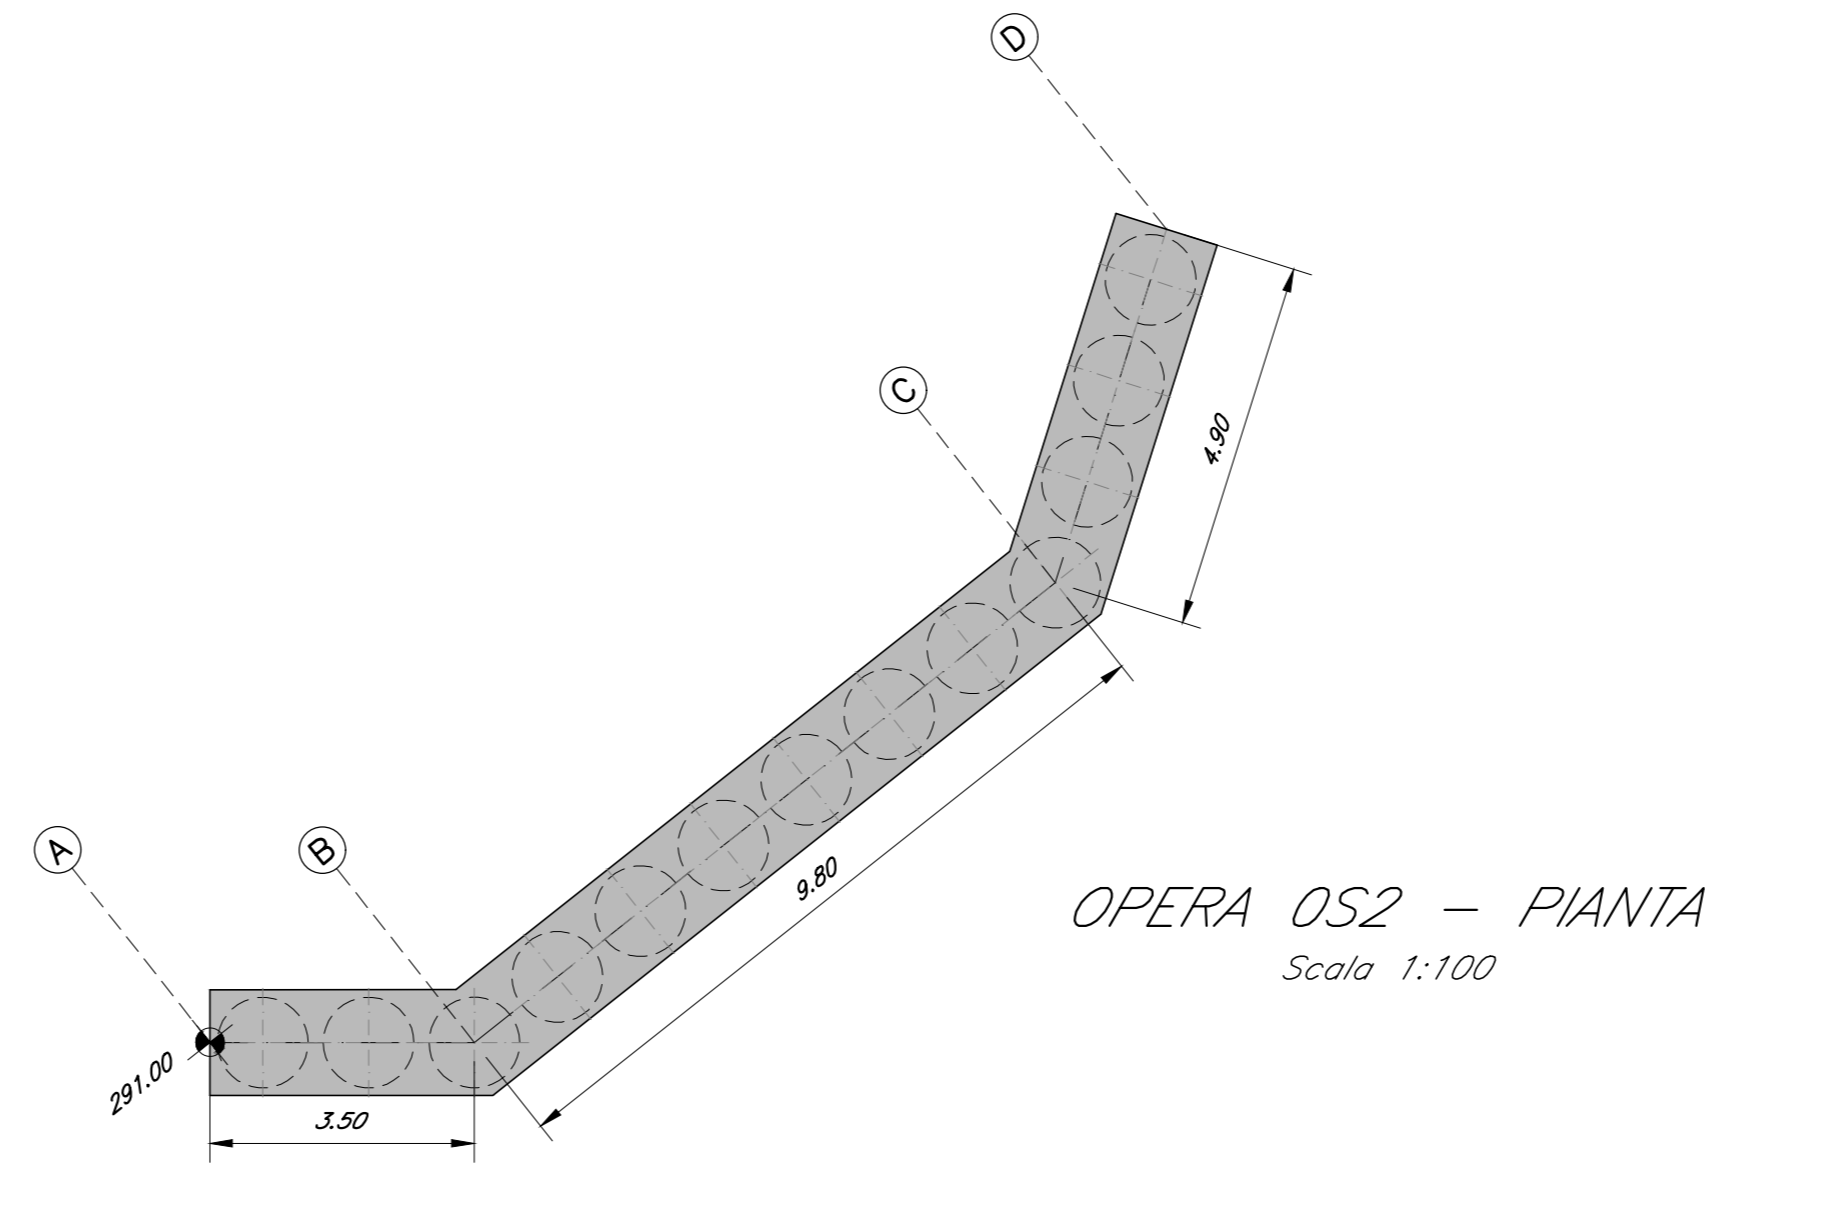


OPERA OS2 - SVILUPPATA  
Scala 1:100

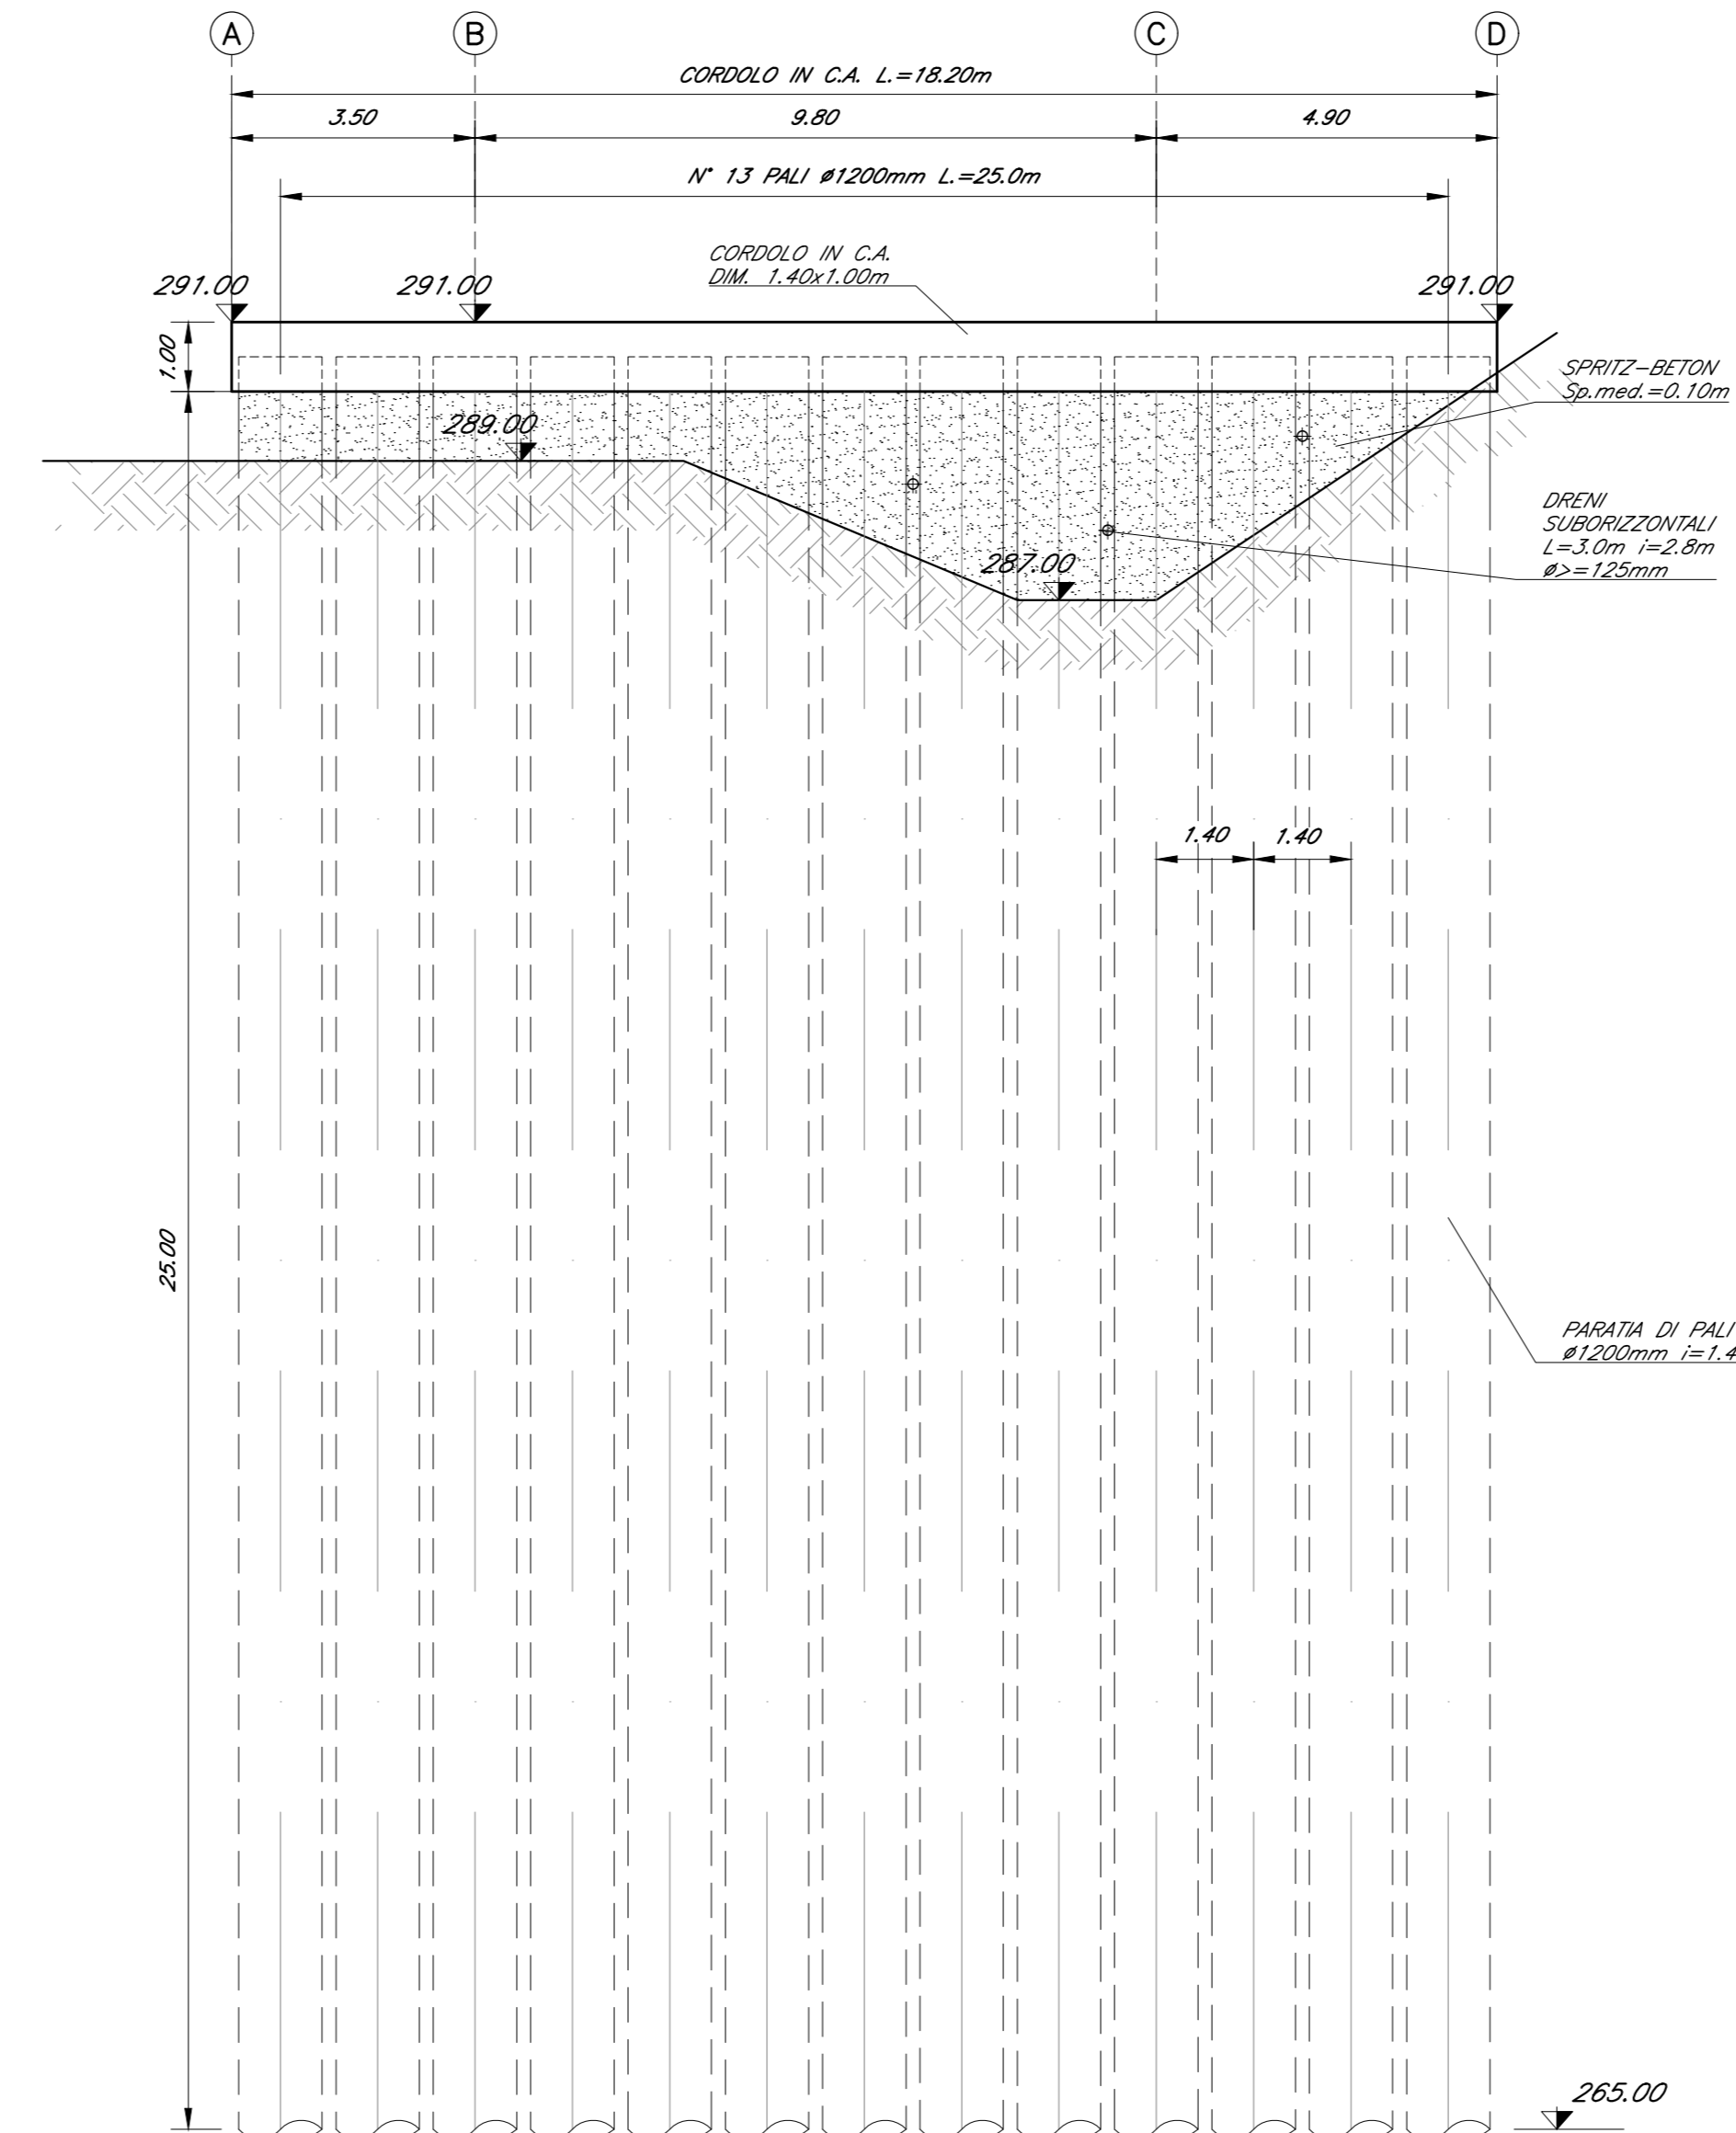

PARTICOLARE CORDOLO IN C.A.  
Scala 1:25

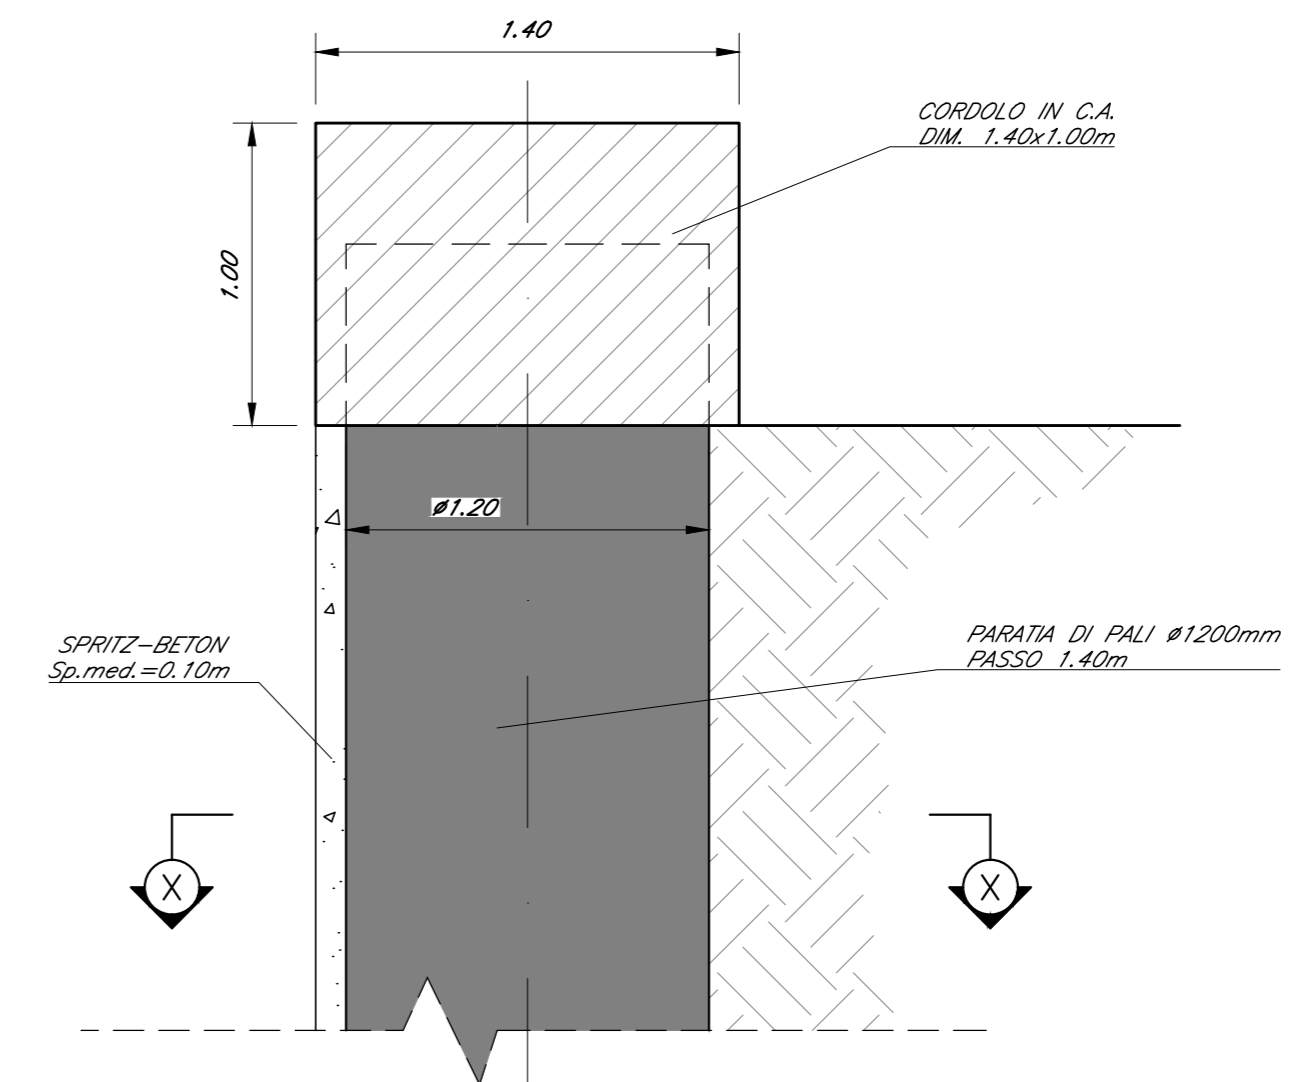

SEZIONE X-X  
Scala 1:25

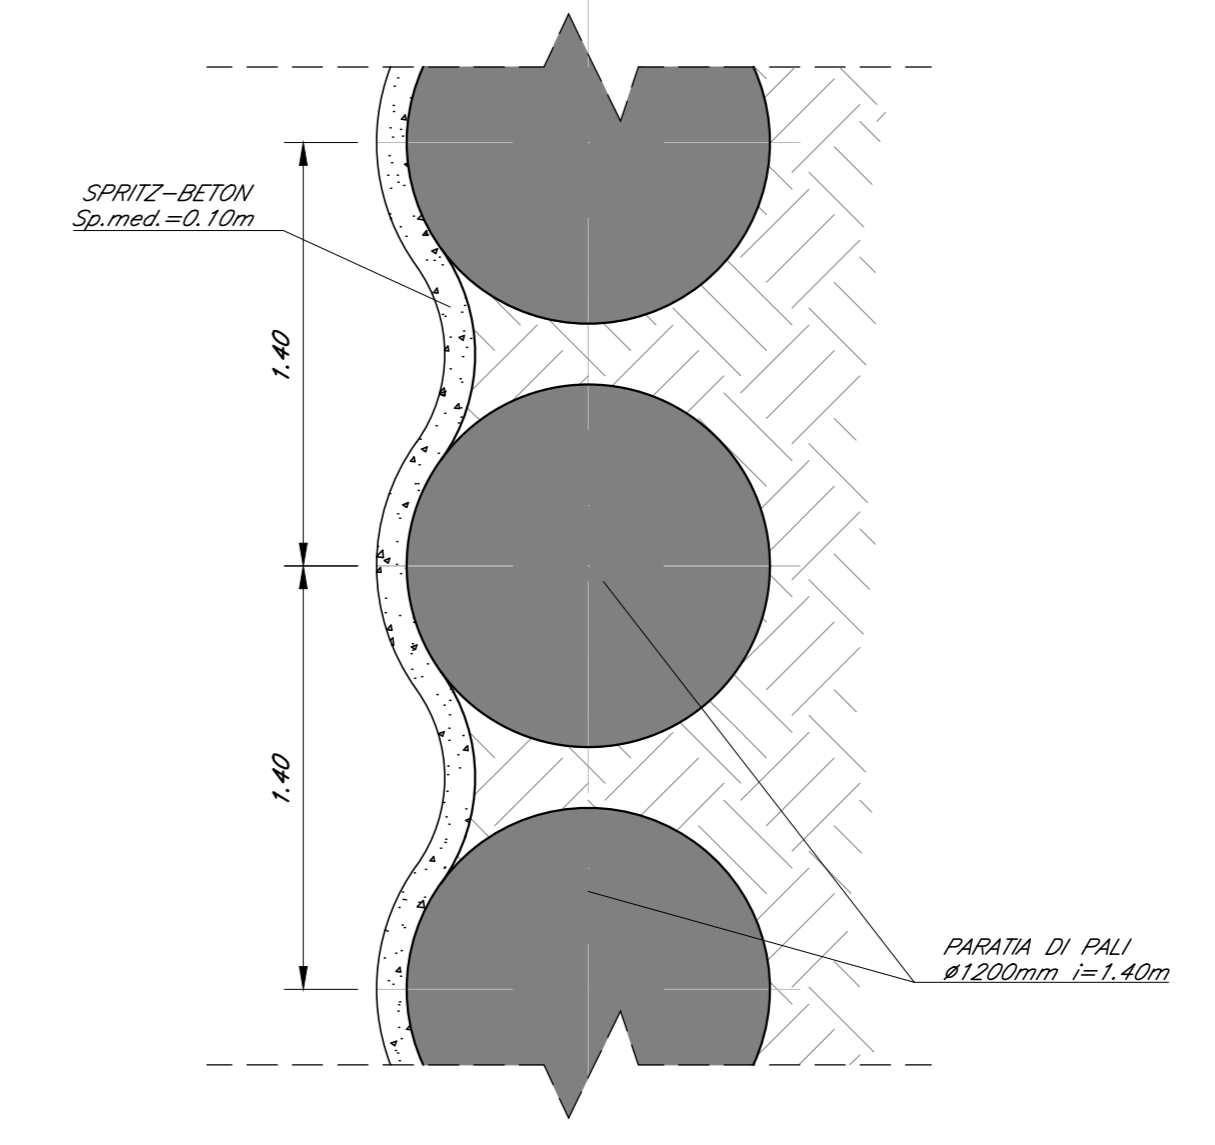

ELABORATI DI RIFERIMENTO

DESCRIZIONE	CODICE
Vista d'insieme	IF2801EZZBVA0200000
Pianta fondazioni e sezioni (tav. 1-2 di 2)	IF2801EZZBVA02000001
Fianco impalcato e prospetto (tav. 1-2 di 2)	IF2801EZZBVA02000002
Tracciamento e scavi, planimetrie e profili (tav. 1-2 di 2)	IF2801EZZBVA02000003
Tracciamento e scavi, planimetrie e profili (tav. 1-2 di 2)	IF2801EZZBVA02000004
Opere provvisorie fondazioni pile P2 e P3; piante e sezioni	IF2801EZZBVA02000005
Opere provvisorie fondazioni pile P2 e P3; gabbionate di protezione	IF2801EZZBVA02000006
Opere di sostegno - paratie di pali OS1 e OS2: Sviluppo e sezioni	IF2801EZZBVA02000007
Opere di sostegno - paratie di pali OS1 e OS2: Sviluppo e sezioni	IF2801EZZBVA02000008
Fasi di montaggio degli impalcati: schemi	IF2801EZZBVA02000009
Carpenteria spalla S4 (tav. 1 di 2)	IF2801EZZBVA02000010
Carpenteria spalla S4 (tav. 2 di 2)	IF2801EZZBVA02000011
Carpenteria spalla S4 (tav. 2 di 2)	IF2801EZZBVA02000012
NOTA GENERALE  
- PER QUANTO RIGUARDA L'AMPIEZZA DEI VARCHI IN SOLETTA E AI PARTICOLARI RELATIVI AI RITECNI SISMICI FARE RIFERIMENTO AGLI ELABORATI:  
- PER I DETTAGLI RELATIVI AGLI APPARECCHI DI APPoggio SI RIMANDA AGLI ELABORATI:

CARATTERISTICHE DEI MATERIALI

- PER LA TABELLA MATERIALI E NOTE GENERALI FARE RIFERIMENTO AL DOCUMENTO IF2801EZZTV00000001 - Tabella materiali e note generali per i viadotti V101, V102, V103 E V104

NOTE GENERALI

- LUNGHEZZE ESPRESSE IN METRI (TRANNE DOVE DIVERSAMENTE SPECIFICATO)
- QUOTE ESPRESSE IN METRI S.L.M. (TRANNE DOVE DIVERSAMENTE SPECIFICATO)
- ANGOLI ESPRESSE IN GRADI SESSADESIMALI (TRANNE DOVE DIVERSAMENTE SPECIFICATO)
- LE COORDINATE SONO RELATIVE AL SISTEMA LOCALE DI RESTITUZIONE CELESTRIETICO
- IL PROGETTO DELLE OPERE PROVVISORIE E DI SOSTEGNO RECEPISCE LE PRINCIPALI OSSERVAZIONI DELL'ISTRUTTORIA ROV 224 SECONDO LE MODALITA' RIPORTATE NELLA RELATIVA LISTA DI RISCOntRO
- PER LE FASI COSTRUTTIVE DELLE OPERE ED I PARTICOLARI ESECUTIVI DI DETTAGLIO SI RIMANDA AGLI ELABORATI DI PED

COMMITTENTE: **RFI** GRUPPO FERROVIE DELLO STATO ITALIANE

DIREZIONE LAVORI: **ITALFERR** GRUPPO FERROVIE DELLO STATO ITALIANE

APPALTATORE: **HirpiniaAV**

CONSORZIO: **salini impregilo** SOCI: **ASTALDI**

PROGETTAZIONE: **ROCKSOIL** S.p.A. MANDANTE: **NETENGINEERING** **Alpina** S.p.A.

PROGETTO ESECUTIVO

ITINERARIO NAPOLI - BARI  
RADDOPPIO TRATTA APICE - ORSARA  
I LOTTO FUNZIONALE APICE - HIRPINIA  
VIADOTTI

V102 - VIADOTTO UFITA MELITO DA KM 4+827.30 A KM 5+032.30  
Opere di sostegno - paratie di pali OS1 e OS2: Sviluppata e sezioni

APPALTATORE Consorzio HIRPINIA AV Il Direttore Tecnico Ing. Vincenzo Morillo 21/02/2020	DIRETTORE DELLA PROGETTAZIONE Il Responsabile integrazione fra le varie prestazioni specialistiche Ing. G. Casiani	PROGETTISTA <b>Alpina</b> S.p.A. Ing. P. Galvarin
---	--	---

COMMESSA	LOTTO	FASE	ENTE	TIPO DOC.	OPERA/DISCIPLINA	PROGR.	REV.	SCALA:
IF28	01	E	ZZ	BA	V10202	001	B	1:100 1:25

Rev.	Descrizione	Redatto	Data	Verificato	Data	Approvato	Data	Autorizzato Data
A	Emissione per consegna	A. Succi	21/02/2020	L. Zambelli	21/02/2020	M. Veronesi	21/02/2020	Ing. P. Galvarin
B	Requisito struttura	A. Succi	19/03/2020	L. Zambelli	19/03/2020	M. Veronesi	19/03/2020	19/03/2020