


### LEGENDA

P.C. =	PIANO DEI CENTRI	P.S.1	PIANO DI SCAVO
P.F. =	PIANO DEL FERRO	P.S.2	PIANO DI SCAVO ARCO ROVESCIO

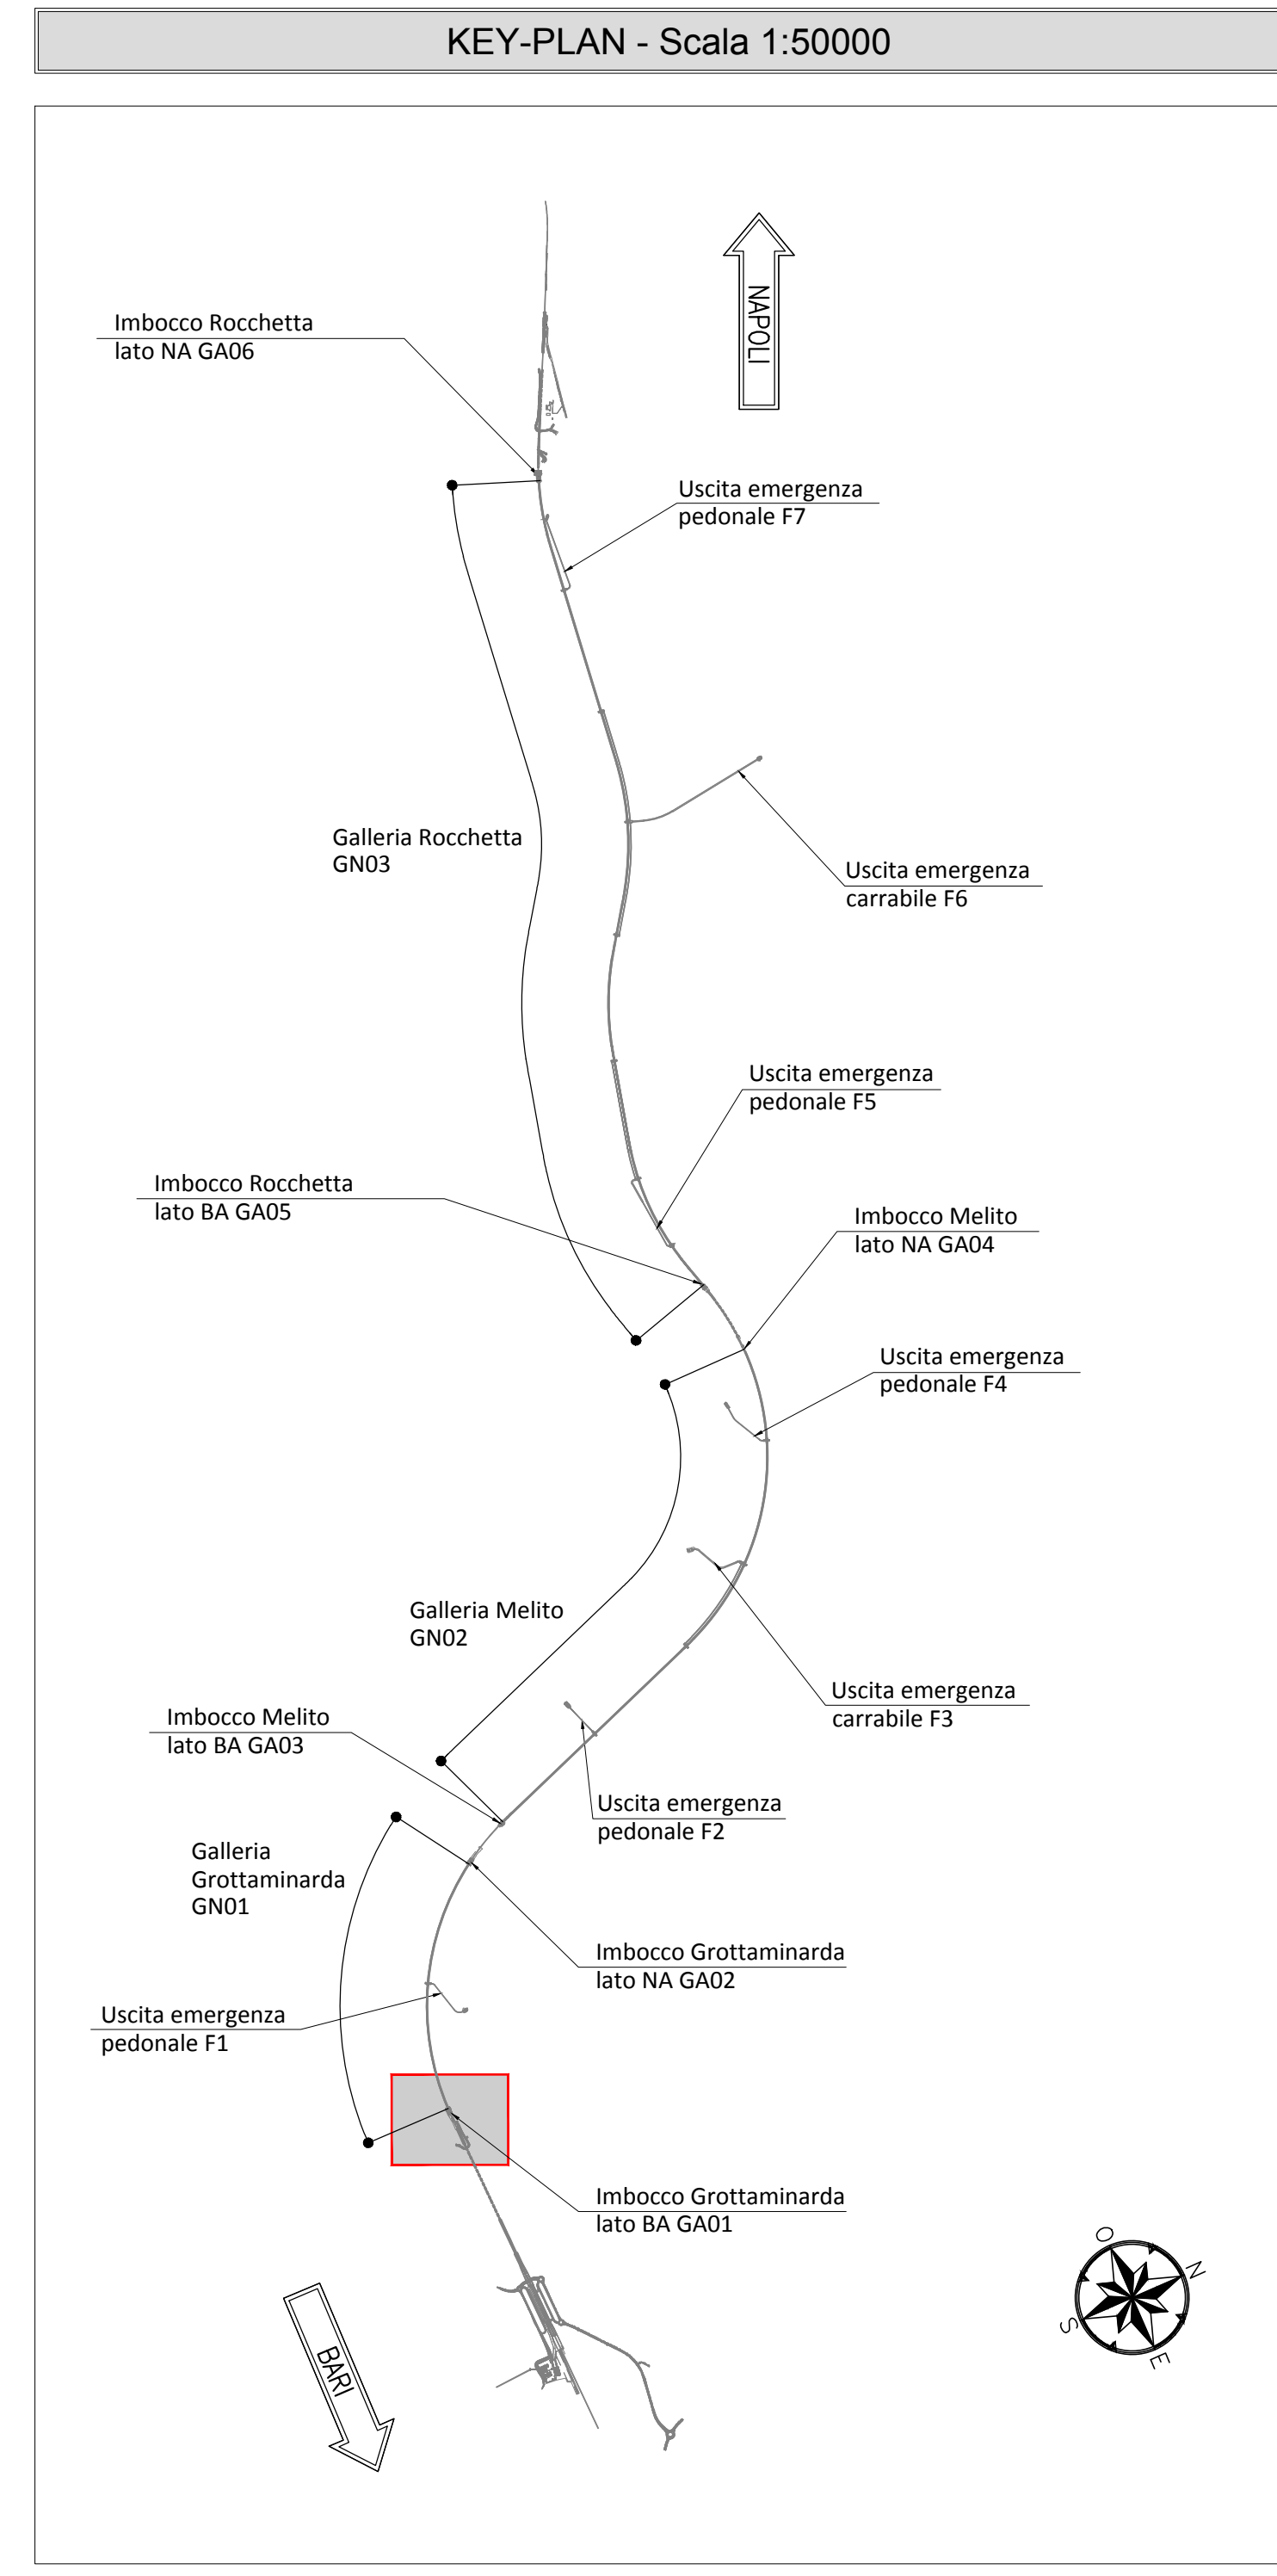

### NOTE GENERALI

- EVENTUALI DIFFERENZE TRA LE MISURE TOTALI E LE SOMMATORIE DELLE MISURE PARZIALI SONO DOVUTE AGLI ARROTONDAMENTI AUTOMATICI DI AUTOCAD
- SI SEGNA LA PRESENZA DI ELETTRODOTTI IN ESERCIZIO. L'IMPRESA DEVE UTILIZZARE ATTREZZATURE CHE CONSENTANO DI RISPETTARE I FRANCHI DI SICUREZZA STABILITI DALL'ALL. IX DEL D. Lgs. 81/08 O RICHIEDERE ALL'ENTE GESTORE LA DISATTIVAZIONE DELLA LINEA.

### NOTA TABELLA MATERIALI

- PER LE CARATTERISTICHE DEI MATERIALI E NOTE DI CARATTERE GENERALE SI RIMANDA ALL'ELABORATO "F2801EZZSPGA0100001"

0 1 5 m  
Scala 1:100

COMMITTENTE: **RFI** R.F.E. FERROVIARIA ITALIANA GRUPPO FERROVIE DELLO STATO ITALIANE

DIREZIONE LAVORI: **ITALFERR** GRUPPO FERROVIE DELLO STATO ITALIANE

APPALTATORE: **HirpiniaAV** S.p.A. SOG: **salini Impregilo** **ASTALDI**

PROGETTAZIONE: **ROXSOIL** S.p.A. MANDANTE: **NETENGINEERING** **Alpina** S.p.A.

### PROGETTO ESECUTIVO

#### ITINERARIO NAPOLI - BARI

#### RADDOPPIO TRATTA APICE - ORSARA

#### I LOTTO FUNZIONALE APICE - HIRPINIA

#### GN01 - GALLERIA NATURALE Grottamirarda DA KM 2+705 A KM 4+695

#### IMBOCO LATO BARI

#### DIINA E CULLA TBM

#### Carpenteria culla

APPALTATORE Concessionario HIRPINIA AV il Direttore Tecnico Ing. Vincenzo Morale 160962020	DIRETTORE DELLA PROGETTAZIONE Il Responsabile integrazione fra le varie prestazioni specialistiche Ing. G. Casiani	PROGETTISTA <b>ROXSOIL</b> S.p.A. Ing. G. Casiani
--	---	---

COMMESSA	LOTTO	FASE	ENTE	TIPO DOC.	OPERATIVO/DISCIPLINA	PROGR.	REV.	SCALA:
IF28	01	E	ZZ	BB	GA01010	003	B	1:50 - 1:100

Rev.	Descrizione	Redatto	Verificato	Data	Approvato	Data	Autore/Disegnato
A	Esistono per consegna	M. Agrippone	E. Spagnoli	21/03/2023	M. Gatti	21/03/2023	Ing. G. Casiani
B	Revisione per valutazione	M. Agrippone	E. Spagnoli	10/04/2023	M. Gatti	10/04/2023	

File: IF2801EZZBGA0100003B.dwg n.Elab.: -