


### PIANTA

SCALA 1:50  
SOLETTA COPERTURA

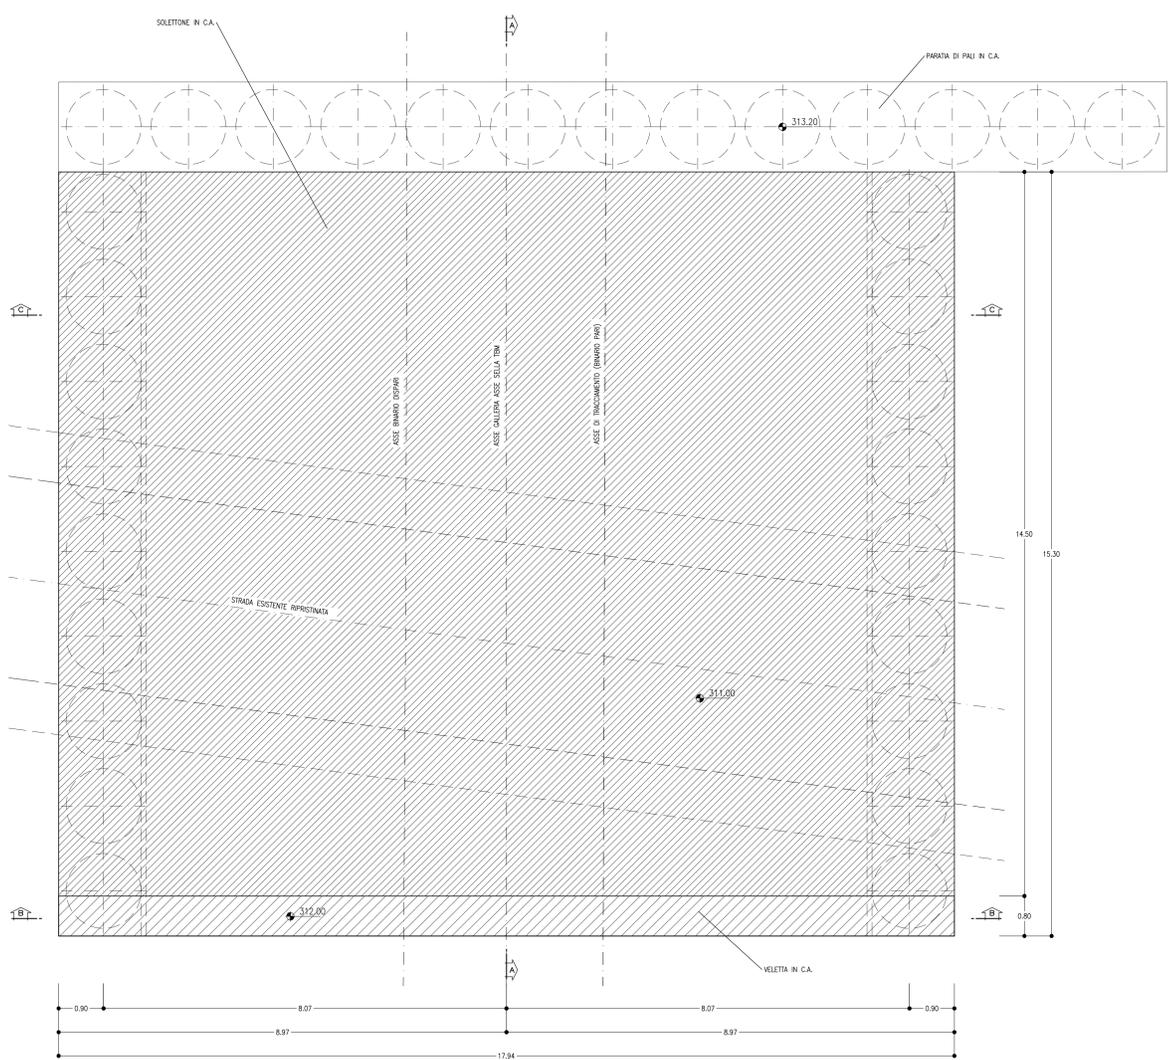


### INCIDENZA SOLETTONE

INCIDENZA ARMATURA 135 Kg/mc


### PARTICOLARE A

SCALA 1:5  
IMPERMEABILIZZAZIONE

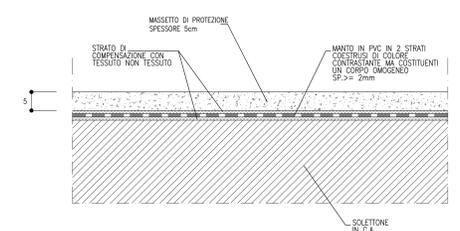


### SEZIONE C-C

SCALA 1:50  
SEZIONE SU SOLETTA

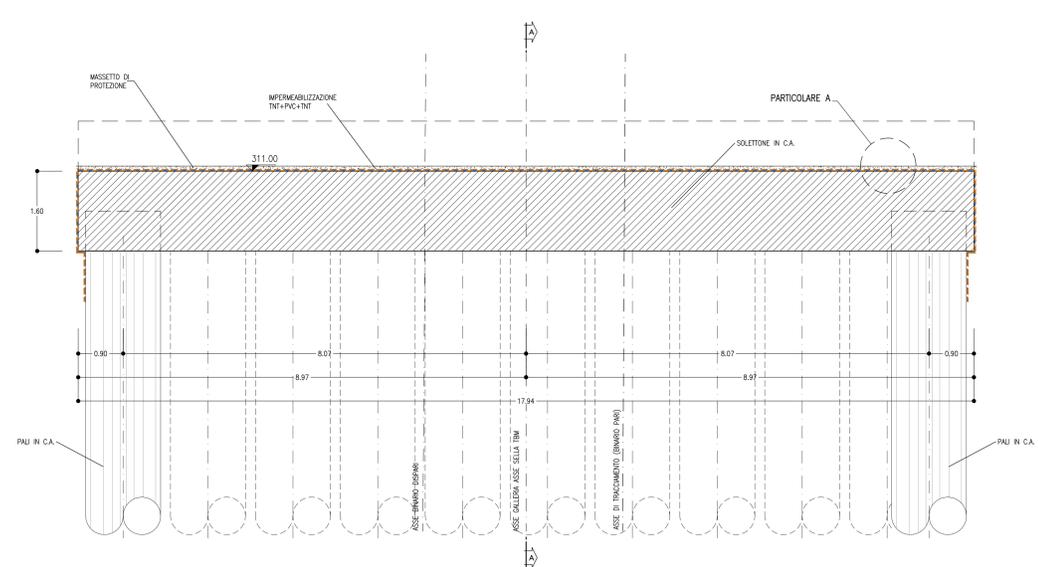

### LEGENDA

|       |                  |        |                              |
|-------|------------------|--------|------------------------------|
| P.C.= | PIANO DEI CENTRI | P.S.1= | PIANO DI SCAVO               |
| P.F.= | PIANO DEL FERRO  | P.S.2= | PIANO DI SCAVO ARCO ROVESCIO |

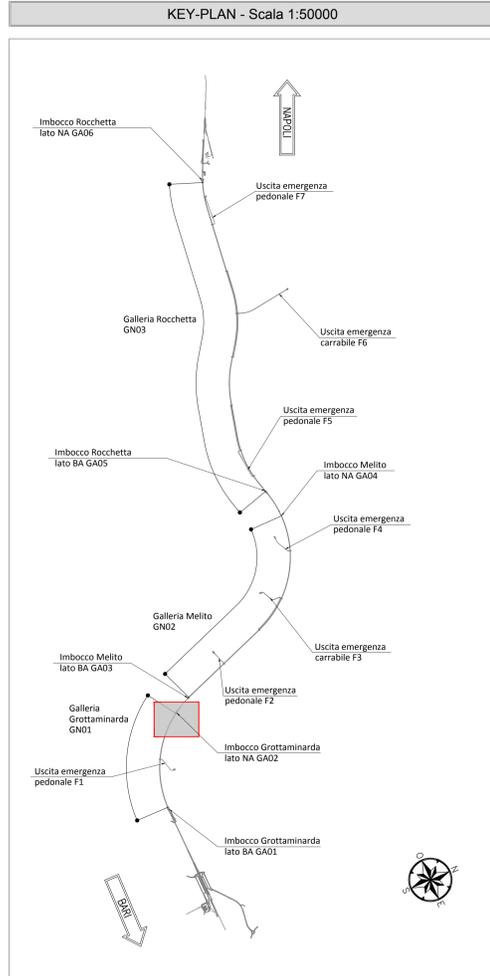

### NOTE GENERALI

- EVENTUALI DIFFERENZE TRA LE MISURE TOTALI E LE SOMMATORIE DELLE MISURE PARZIALI SONO DOVUTE AGLI ARROTONDAMENTI AUTOMATICI DI AUTOCAD
- SI SEGNA LA PRESENZA DI ELETTRODOTTI IN ESERCIZIO. L'IMPRESA DEVE UTILIZZARE ATTREZZATURE CHE CONSENTANO DI RISPETTARE I FRANCHI DI SICUREZZA STABILITI DALL' ALL. IX DEL D. Lgs. 81/08 O RICHIEDERE ALL'ENTE GESTORE LA DISATTIVAZIONE DELLA LINEA.

### NOTA TABELLA MATERIALI

- PER LE CARATTERISTICHE DEI MATERIALI E NOTE DI CARATTERE GENERALE SI RIMANDA ALL'ELABORATO "IF2801EZZSPGA0200001A"

0 1 5 m  
Scala 1:50

COMMITTENTE: **RFI** INFRASTRUTTURE FERROVIARIE ITALIANE  
 DIREZIONE LAVORI: **ITALFERR** GRUPPO FERROVIE DELLO STATO ITALIANE  
 APPALTI TITOLARE: **HirpiniaAV**  
 CONSORZIO: **salini impregilo** **ASTALDI**  
 PROGETTAZIONE: **ROCKSOIL** S.p.A.  
 MANDANTE: **NETENGINEERING** **Alpina** S.p.A.  
**PROGETTO ESECUTIVO**  
**ITINERARIO NAPOLI - BARI**  
**RADDOPPIO TRATTA APICE - ORSARA**  
**I LOTTO FUNZIONALE APICE - HIRPINIA**  
 GN01 - GALLERIA NATURALE Grottoamiranda DA KM 2+705 A KM 4+695  
 IMBOCCO LATO NAPOLI  
 SOLETTONE DI TESTA  
 Carpentaria, particolari costruttivi e impermeabilizzazione

| Rev. | Descrizione            | Redatto    | Data       | Verificato   | Data       | Approvato | Data       | Autorizzato     | Data |
|------|------------------------|------------|------------|--------------|------------|-----------|------------|-----------------|------|
| A    | Emissione per consegna | M. Augummo | 21/03/2020 | B. Spignelli | 23/10/2019 | M. Gatti  | 23/10/2019 | Ing. G. Cassari |      |
| B    | Revisione per salutare | M. Augummo | 10/06/2020 | B. Spignelli | 10/06/2020 | M. Gatti  | 10/06/2020 |                 |      |

COMMESSA LOTTO FASE ENTE TIPO DOC. OPERA/DISCIPLINA PROGR. REV. SCALA:  
 IF28 01 E ZZ BB GA0200 001 B 1:5-1:50

FILE: IF2801EZZSPGA0200001B.dwg