


LEGENDA			
P.C.=	PIANO DEI CENTRI	P.S.1=	PIANO DI SCAVO
P.F.=	PIANO DEL FERRO	P.S.2=	PIANO DI SCAVO ARCO ROVESCIO

KEY-PLAN - Scala 1:50000

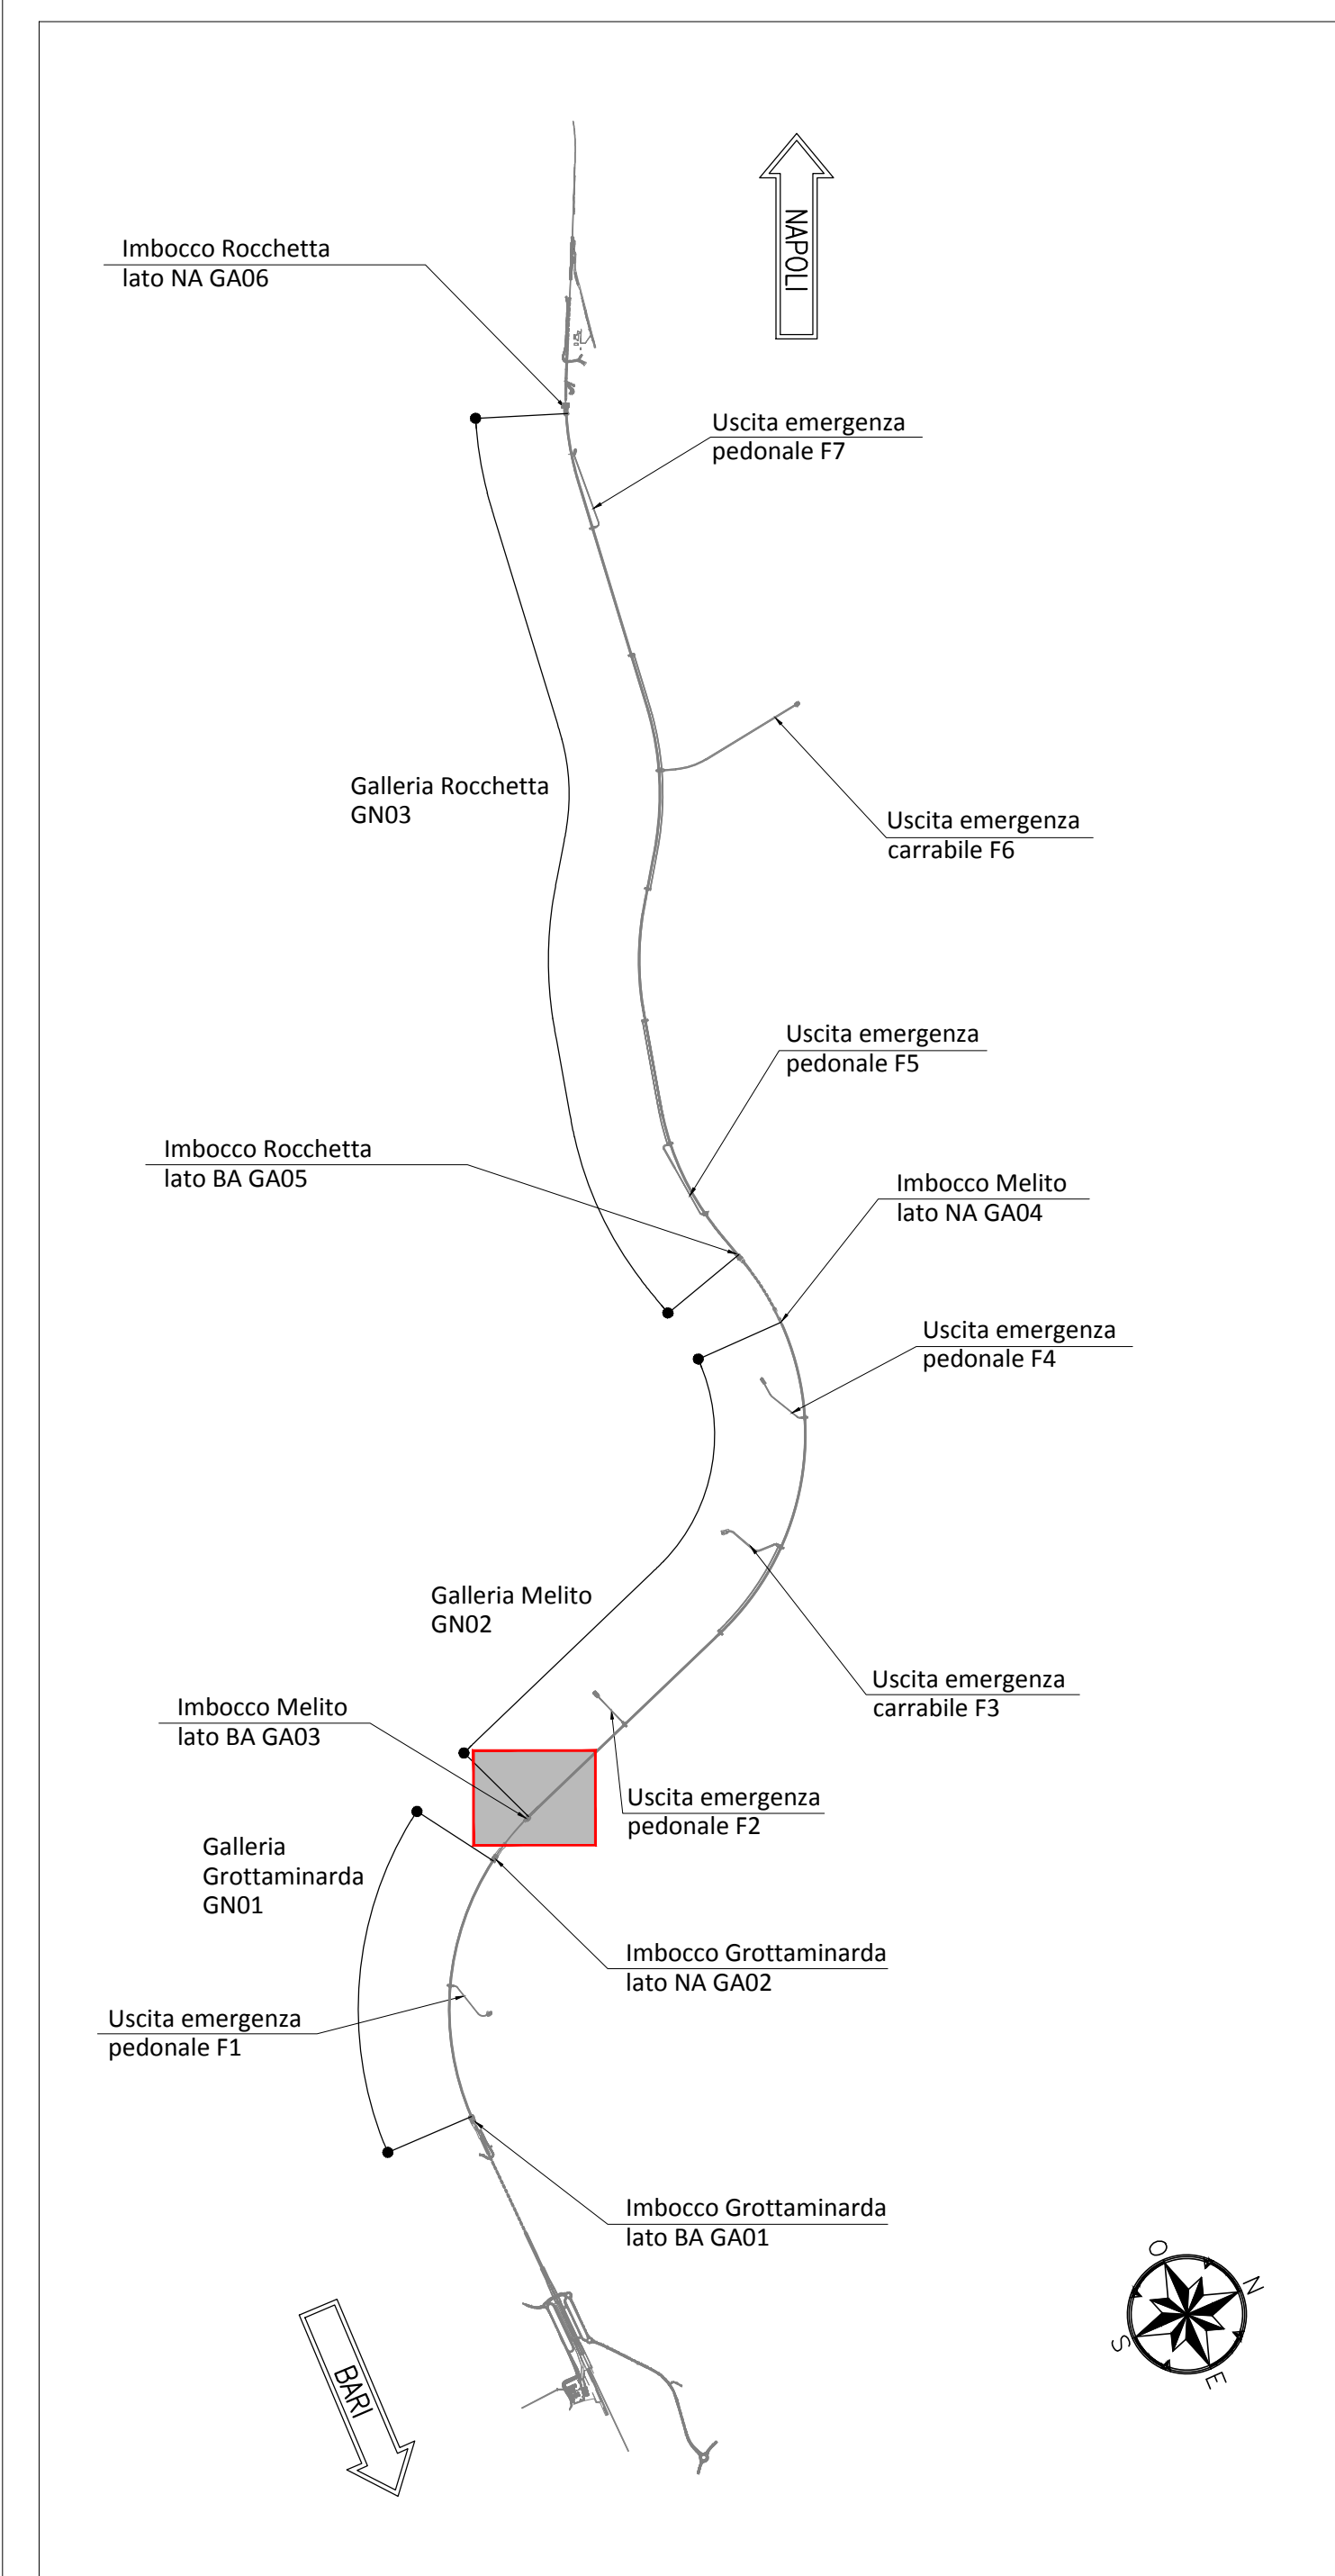


NOTE GENERALI

- EVENTUALI DIFFERENZE TRA LE MISURE TOTALI E LE SOMMATORIE DELLE MISURE PARZIALI SONO DOVUTE AGLI ARROTONDAMENTI AUTOMATICI DI AUTOCAD
- SI SEGNA LA PRESENZA DI ELETTRODOTTI IN ESERCIZIO, L'IMPRESA DEVE UTILIZZARE ATTREZZATURE CHE CONSENTANO DI RISPETTARE I FRANCHI DI SICUREZZA STABILITI DALL'ART. 19 DEL D. LGS. 81/08 O RICHIEDERE ALL'ENTE GESTORE LA DISATTIVAZIONE DELLA LINEA.
- PER I PARTICOLARI COSTRUTTIVI RELATIVI A CANLETTE E FOSSI DI GUARDIA SI RIMANDA ALL'ELABORATO "IF2801EZZZBGA0300001".

NOTA TABELLA MATERIALI

- PER LE CARATTERISTICHE DEI MATERIALI E NOTE DI CARATTERE GENERALE SI RIMANDA ALL'ELABORATO "IF2801EZZZBGA0300001"

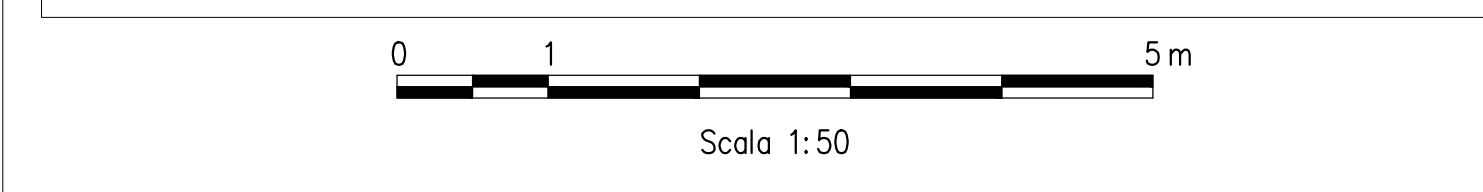

COMMITTENTE: **RFI** INFRASTRUTTURE ITALIANE GRUPPO FERROVIE DELLO STATO ITALIANE

DIREZIONE LAVORI: **ITALFERR** GRUPPO FERROVIE DELLO STATO ITALIANE

APPALTATORE: **HirpiniaAV** Consorzio HIRPINIA AV e Direttore Tecnico Ing. Vincenzo Nobile 161040000

SOCCO: **salini impregio** **ASTALDI**

PROGETTAZIONE: **ROK SOUL** s.p.a.

MANDANTE: **NETENGINEERING** **Alpina** s.p.a.

PROGETTO ESECUTIVO

ITINERARIO NAPOLI - BARI
RADDOPPIO TRATTA APICE - ORSARA
I LOTTO FUNZIONALE APICE - HIRPINIA
 GN02 - GALLERIA NATURALE MELITO DA KM 5+064 A KM 9+573
 IMBOCO LATO BARI
 DIMA E CULLA TBM
 Carpentaria Dima - Tav 1/2

APPALTATORE	DIRETTORE DELLA PROGETTAZIONE	PROGETTISTA							
Consorzio HIRPINIA AV e Direttore Tecnico Ing. Vincenzo Nobile 161040000	Il Responsabile progettazione fra le varie operazioni specialistiche Ing. G. Cassari	ROK SOUL s.p.a. Ing. G. Cassari							
COMMESSA	LOTTO	FASE	ENTE	TIPO DOC.	OPERADISCIPLINA	PROGR.	REV.	SCALA:	
IF2801EZZZBGA0300001B	01	E	ZZ	BB	GA0300	001	B	1:50	
Rev.	Descrizione	Richiesto	Data	Verificato	Data	Approvato	Data	Autorizzato	Data
A	Entelettore per consegna	M. Casali	21/03/2020	B. Spignelli	21/03/2020	M. Casali	21/03/2020	Ing. G. Cassari	
B	Revisione per struttura	M. Casali	04/04/2020	B. Spignelli	04/04/2020	M. Casali	04/04/2020		