


LEGENDA

P.C.=	PIANO DEI CENTRI	P.S.1=	PIANO DI SCAVO
P.F.=	PIANO DEL FERRO	P.S.2=	PIANO DI SCAVO ARCO ROVESCIO

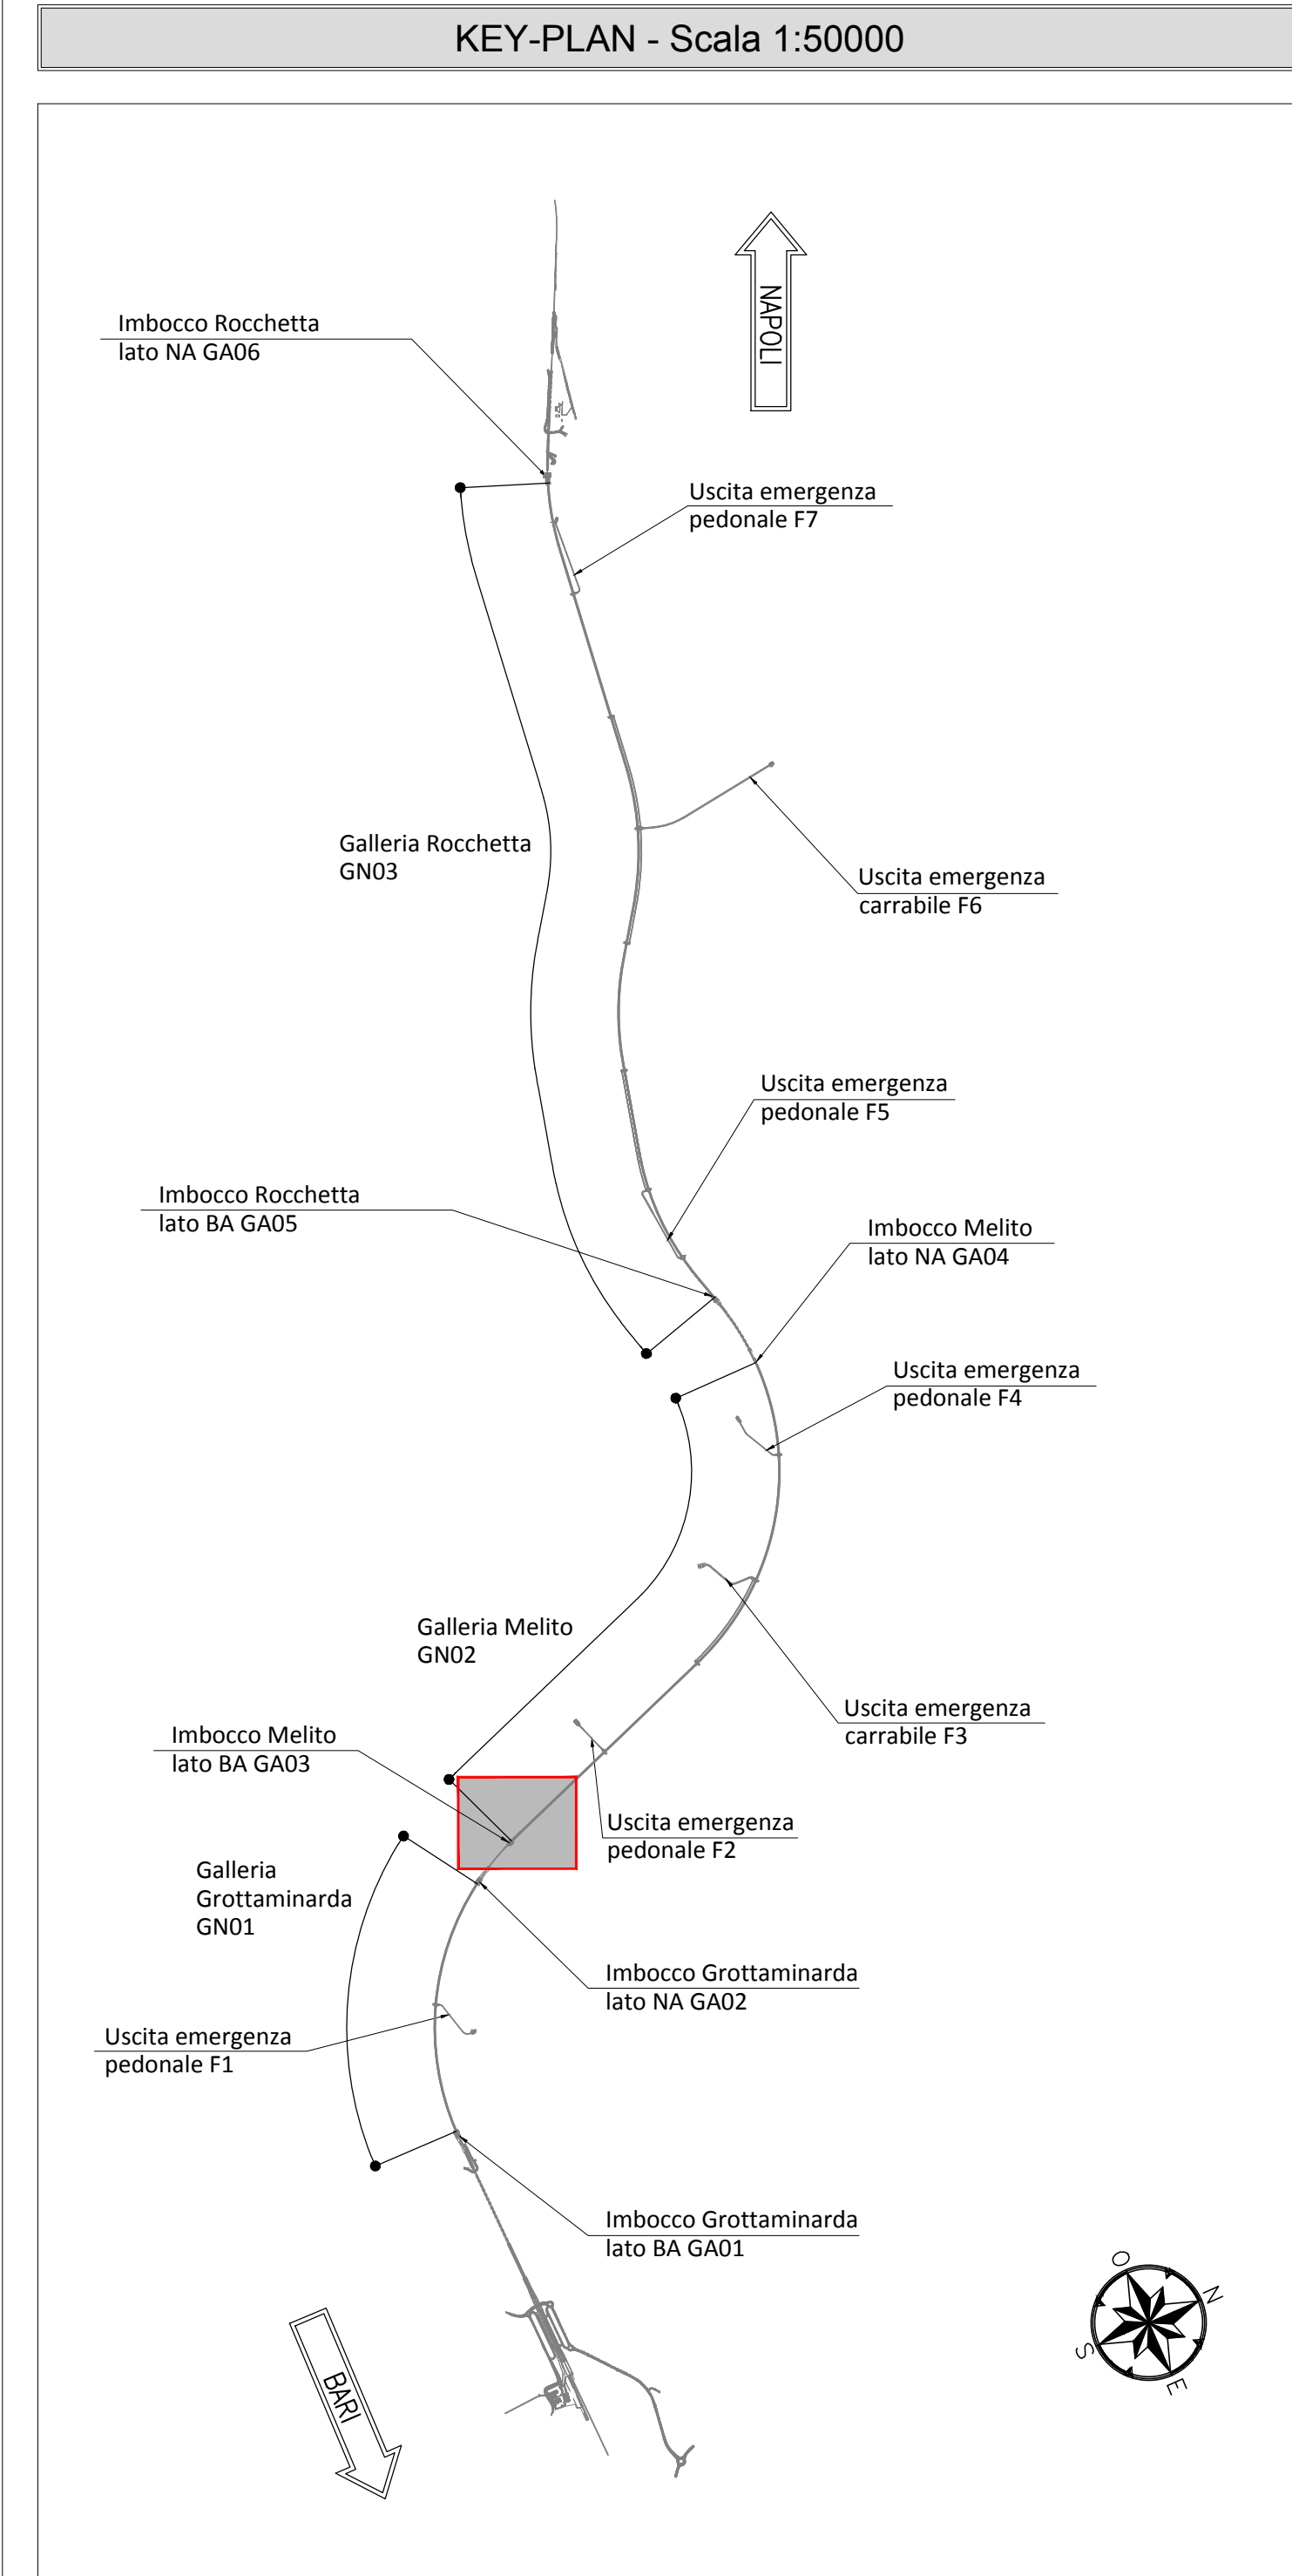

NOTE GENERALI

- EVENTUALI DIFFERENZE TRA LE MISURE TOTALI E LE SOMMATORIE DELLE MISURE PARZIALI SONO DOVUTE AGLI ARROTONDAMENTI AUTOMATICI DI AUTOCAD
- SI SEGNA LA PRESENZA DI ELETTRODOTTI IN ESERCIZIO, L'IMPRESA DEVE UTILIZZARE ATTREZZATURE CHE CONSENTANO DI RISPETTARE I FRANCHI DI SICUREZZA STABILITI DALL' ALL. IX DEL D. Lgs. 81/08 O RICHIEDERE ALL'ENTE GESTORE LA DISATTIVAZIONE DELLA LINEA.
- PER I PARTICOLARI COSTRUTTIVI RELATIVI A CANLETTE E FOSSI DI GUARDIA SI RIMANDA ALL'ELABORATO "F2801EZZZGA0300001".

NOTA TABELLA MATERIALI

- PER LE CARATTERISTICHE DEI MATERIALI E NOTE DI CARATTERE GENERALE SI RIMANDA ALL'ELABORATO "F2801EZZZGA0300001".

0 1 5 m
Scala 1:50

COMMITTENTE: **RAI**
GRUPPO FERROVIARIO ITALIANO

DIREZIONE LAVORI: **ITALFERR**
GRUPPO FERROVIE DELLO STATO ITALIANE

APPALTATORE: **HirpiniaAV** **SOGE:** **salini impregio** **ASTALDI**

PROGETTAZIONE: **ROK SOUL** **MANDANTE:** **NETENGINEERING** **Alpina**

PROGETTO ESECUTIVO

ITINERARIO NAPOLI - BARI
RADDOPPIO TRATTA APICE - ORSARA
I LOTTO FUNZIONALE APICE - HIRPINIA
GN02 - GALLERIA NATURALE MELITO DA KM 5+064 A KM 9+573

IMBOCO LATO BARI
DIMA E CULLA TBM
Carpenteria Dima - Tav 2/2

APPALTATORE Consorzio HIRPINIA AV il Direttore Tecnico Ing. Vincenzo Nobile 16/06/2020	DIRETTORE DELLA PROGETTAZIONE Il Responsabile Impiegato fra le varie prelazioni specialistiche Ing. G. Cassari	PROGETTISTA ROK SOUL Ing. G. Cassari
---	--	--

COMMESSA	LOTTO	FASE	ENTE	TIPO DOC.	OPERADISCIPLINA	PROGR.	REV.	SCALA:
I F 2 B	0 1	E	Z	B B	G A 0 3 0 0	0 0 2	B	1:50

Rev.	Descrizione	Redatto	Verificato	Data	Approvato	Data	Autorizzato	Data
A	Entrata per consegna	M. Casari	B. Spignoli	21/06/2020	M. Casari	21/06/2020	Ing. G. Cassari	
B	Revisione per struttura	M. Casari	B. Spignoli	09/06/2020	M. Casari	09/06/2020		

File: IF2801EZZZGA0300002B.dwg n. Elab. : -