


SEZIONE A-A

SCALA 1:100


PROFILO LONGITUDINALE

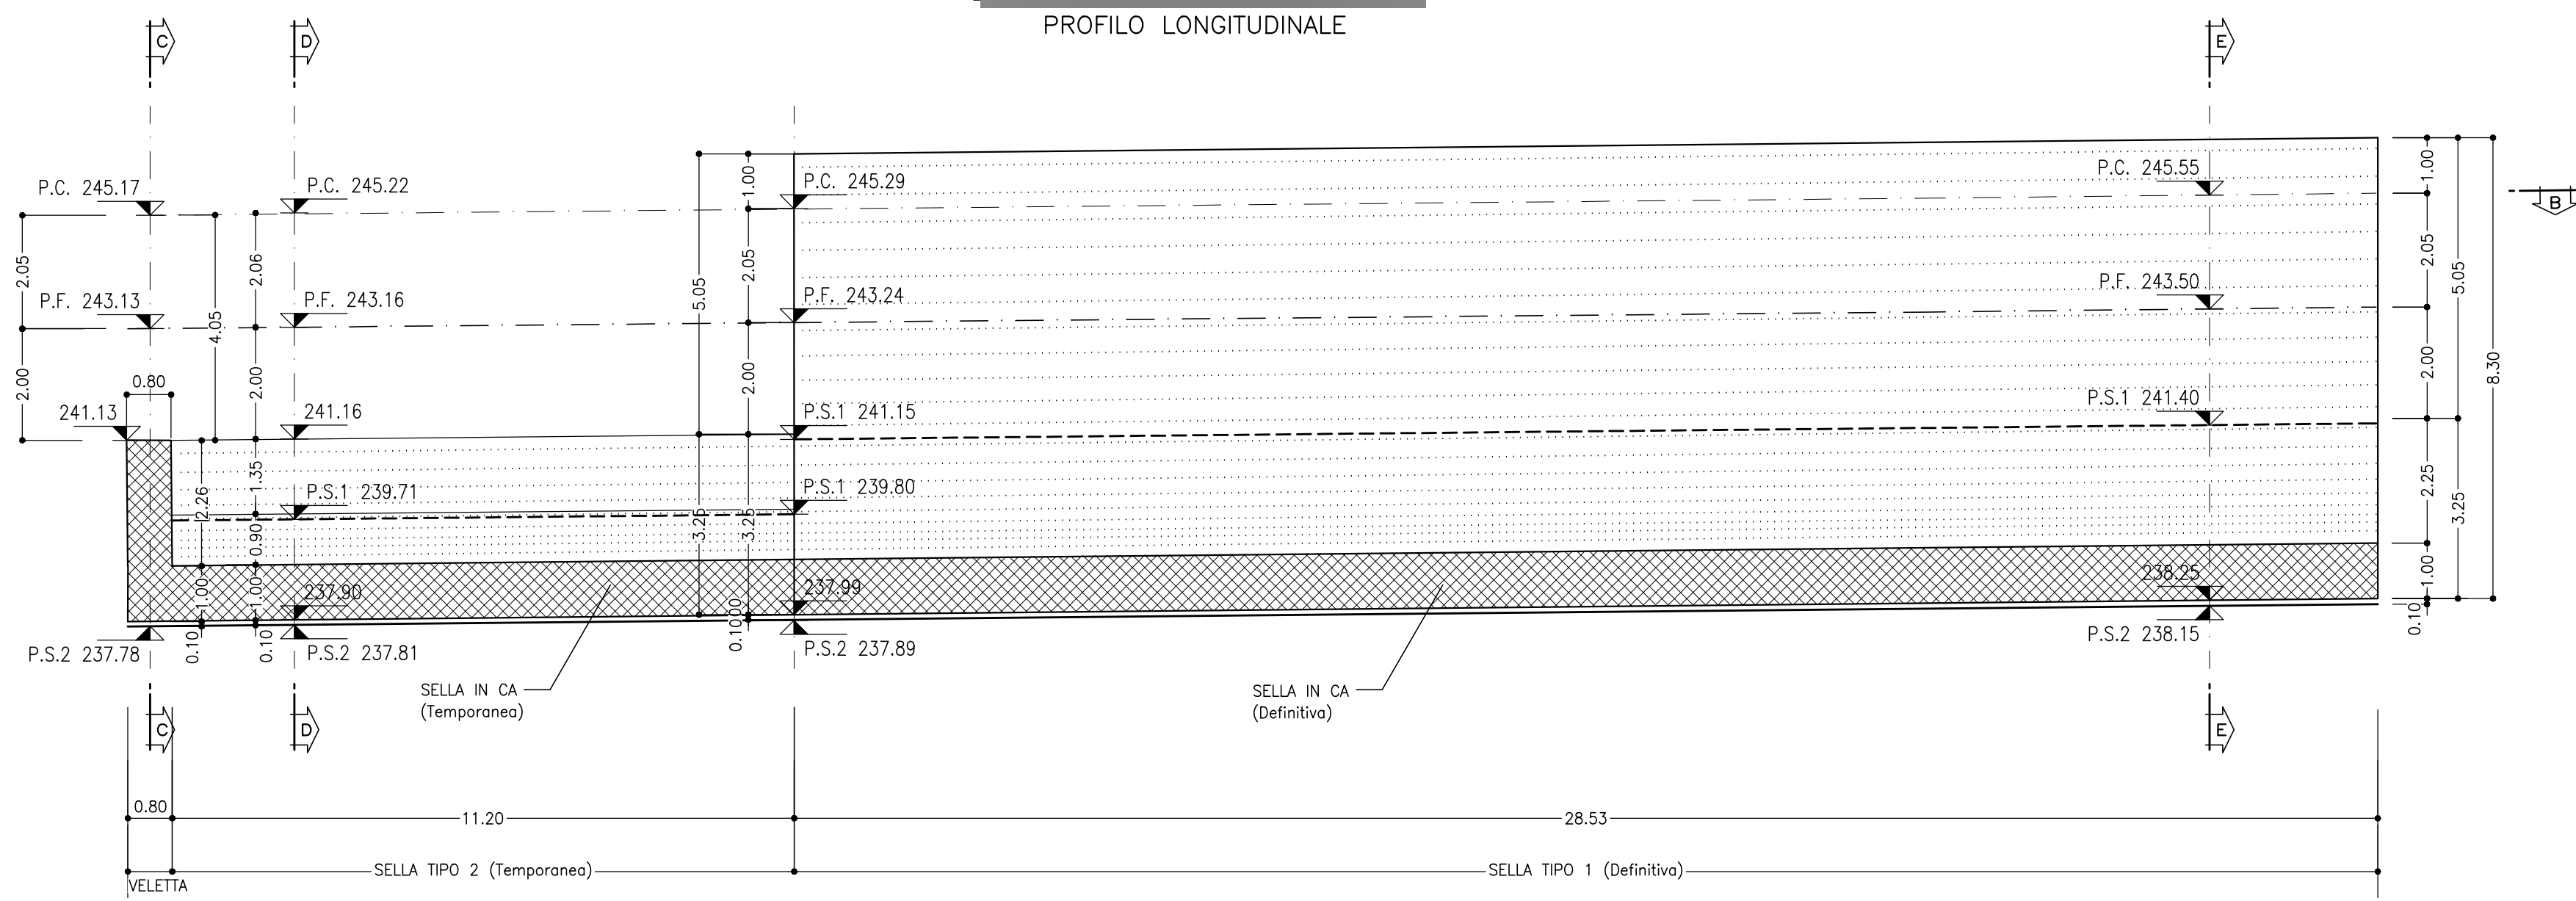

SEZIONE B-B

SCALA 1:100


PLANIMETRIA

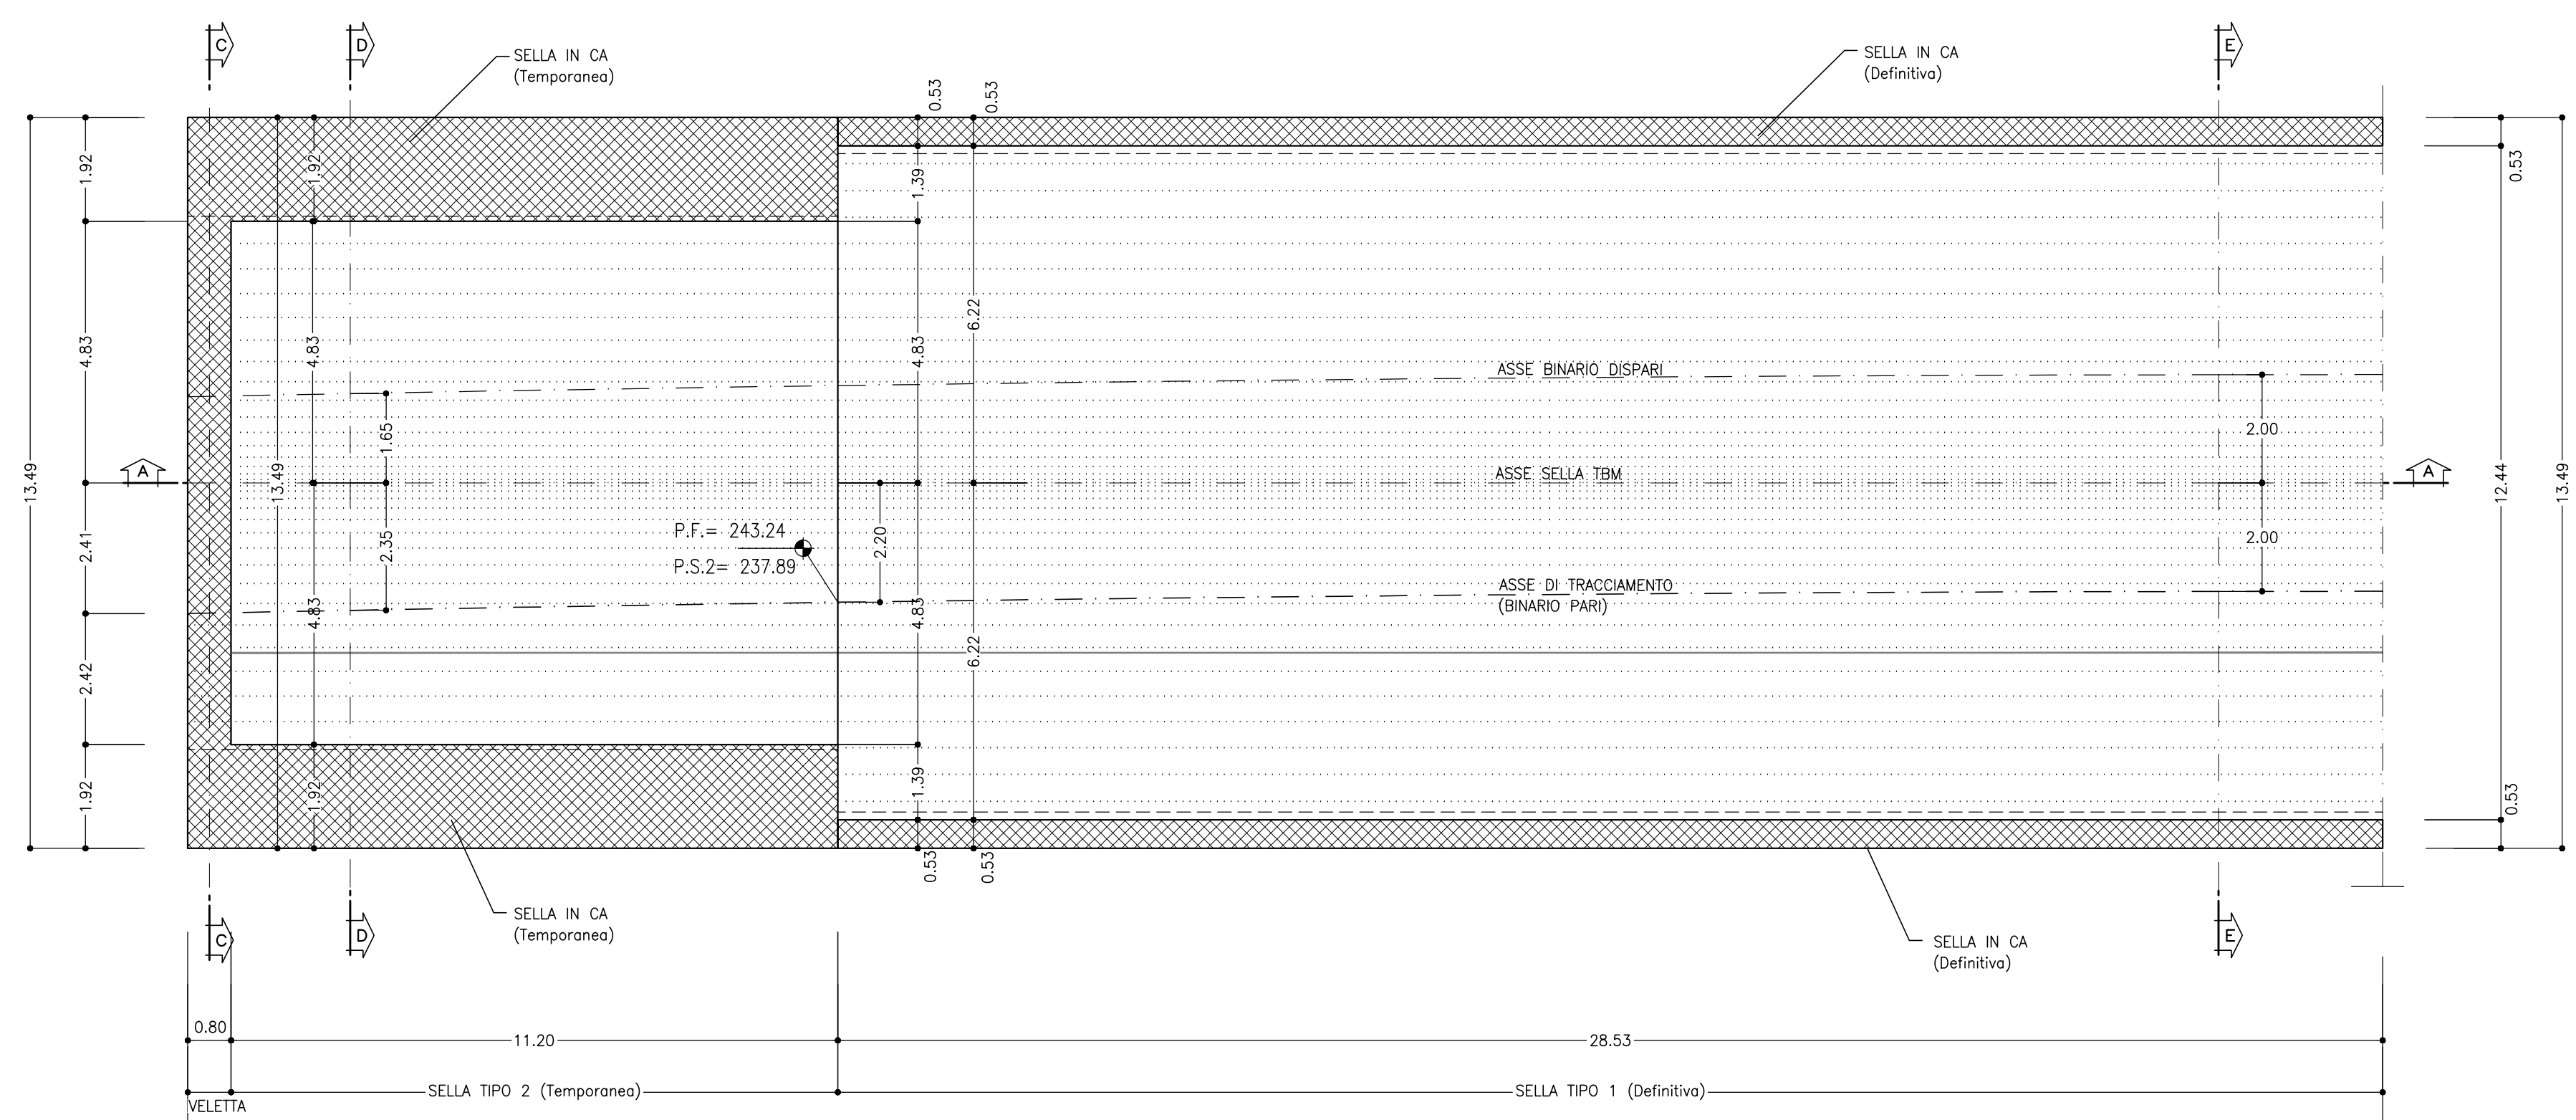

SEZIONE E-E


SCALA 1:50

SELLO TIPO 1

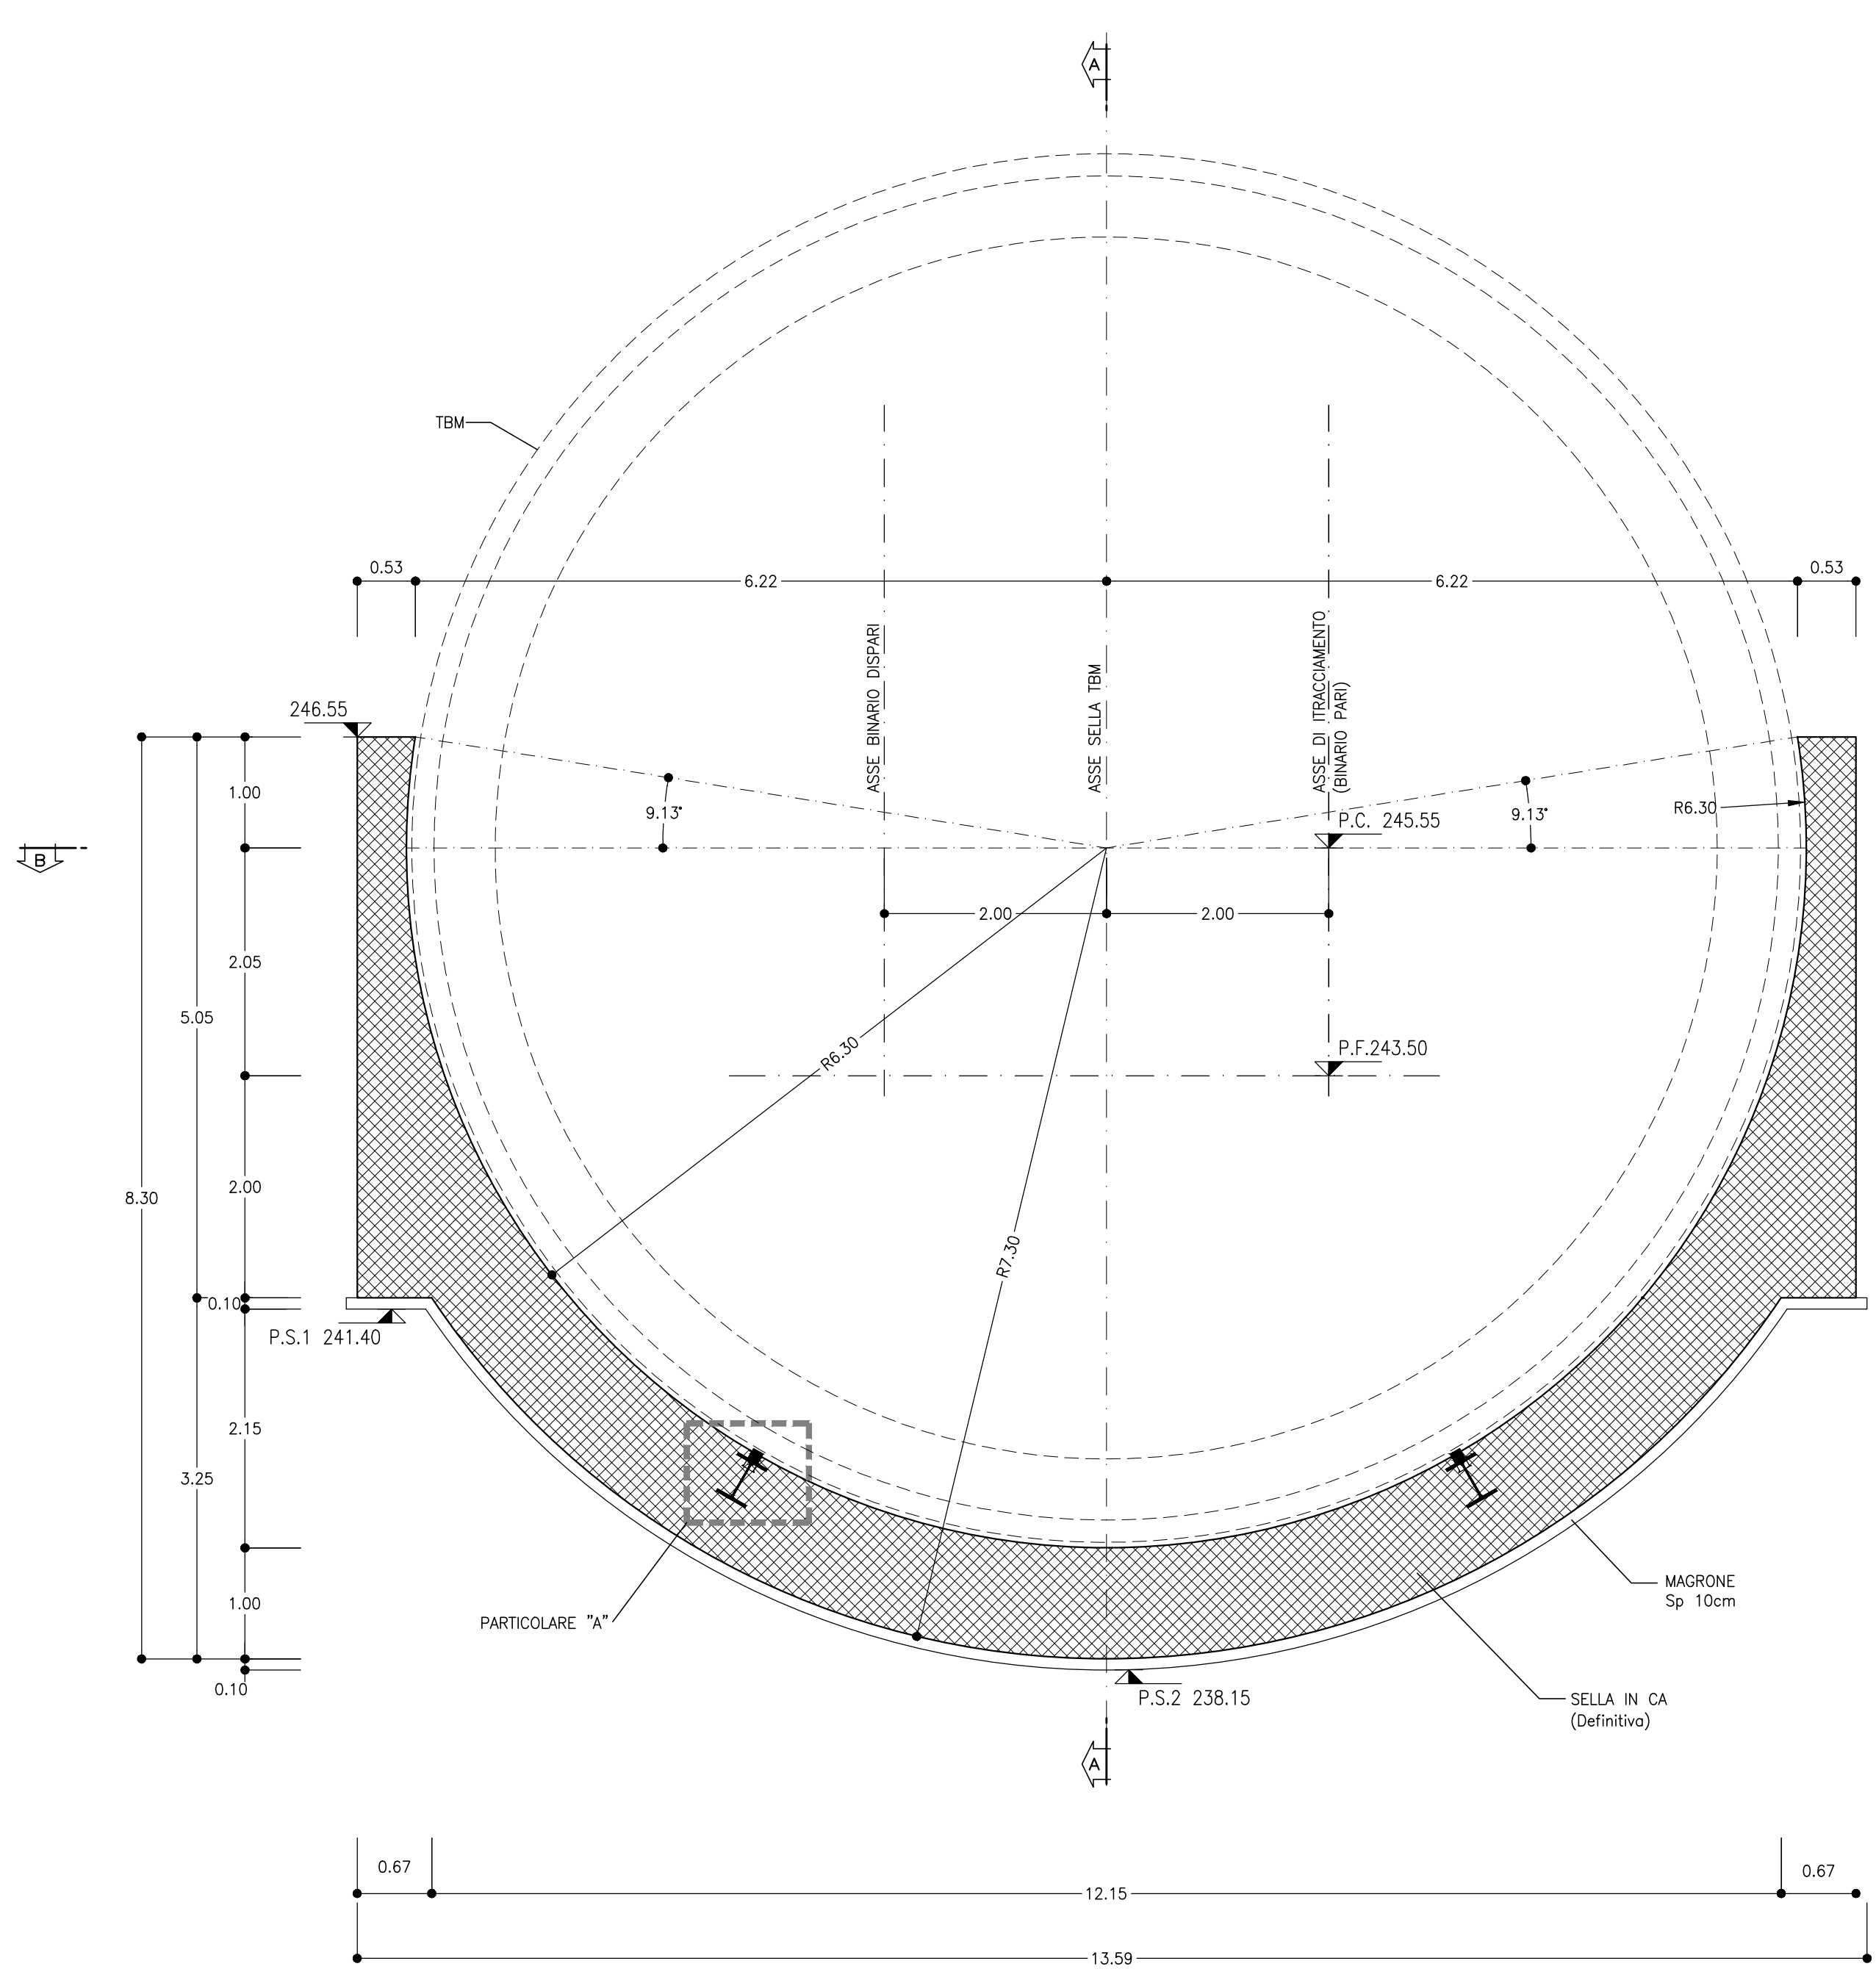

PARTICOLARE "A"


SCALA 1:20

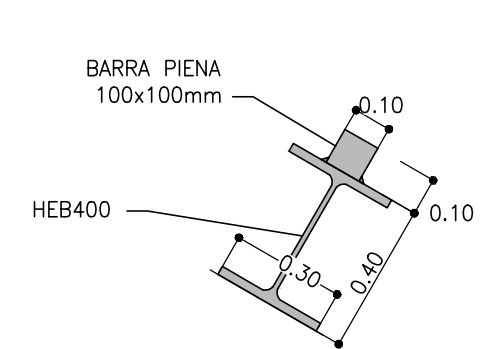

SEZIONE C-C

SCALA 1:50


VELETTA

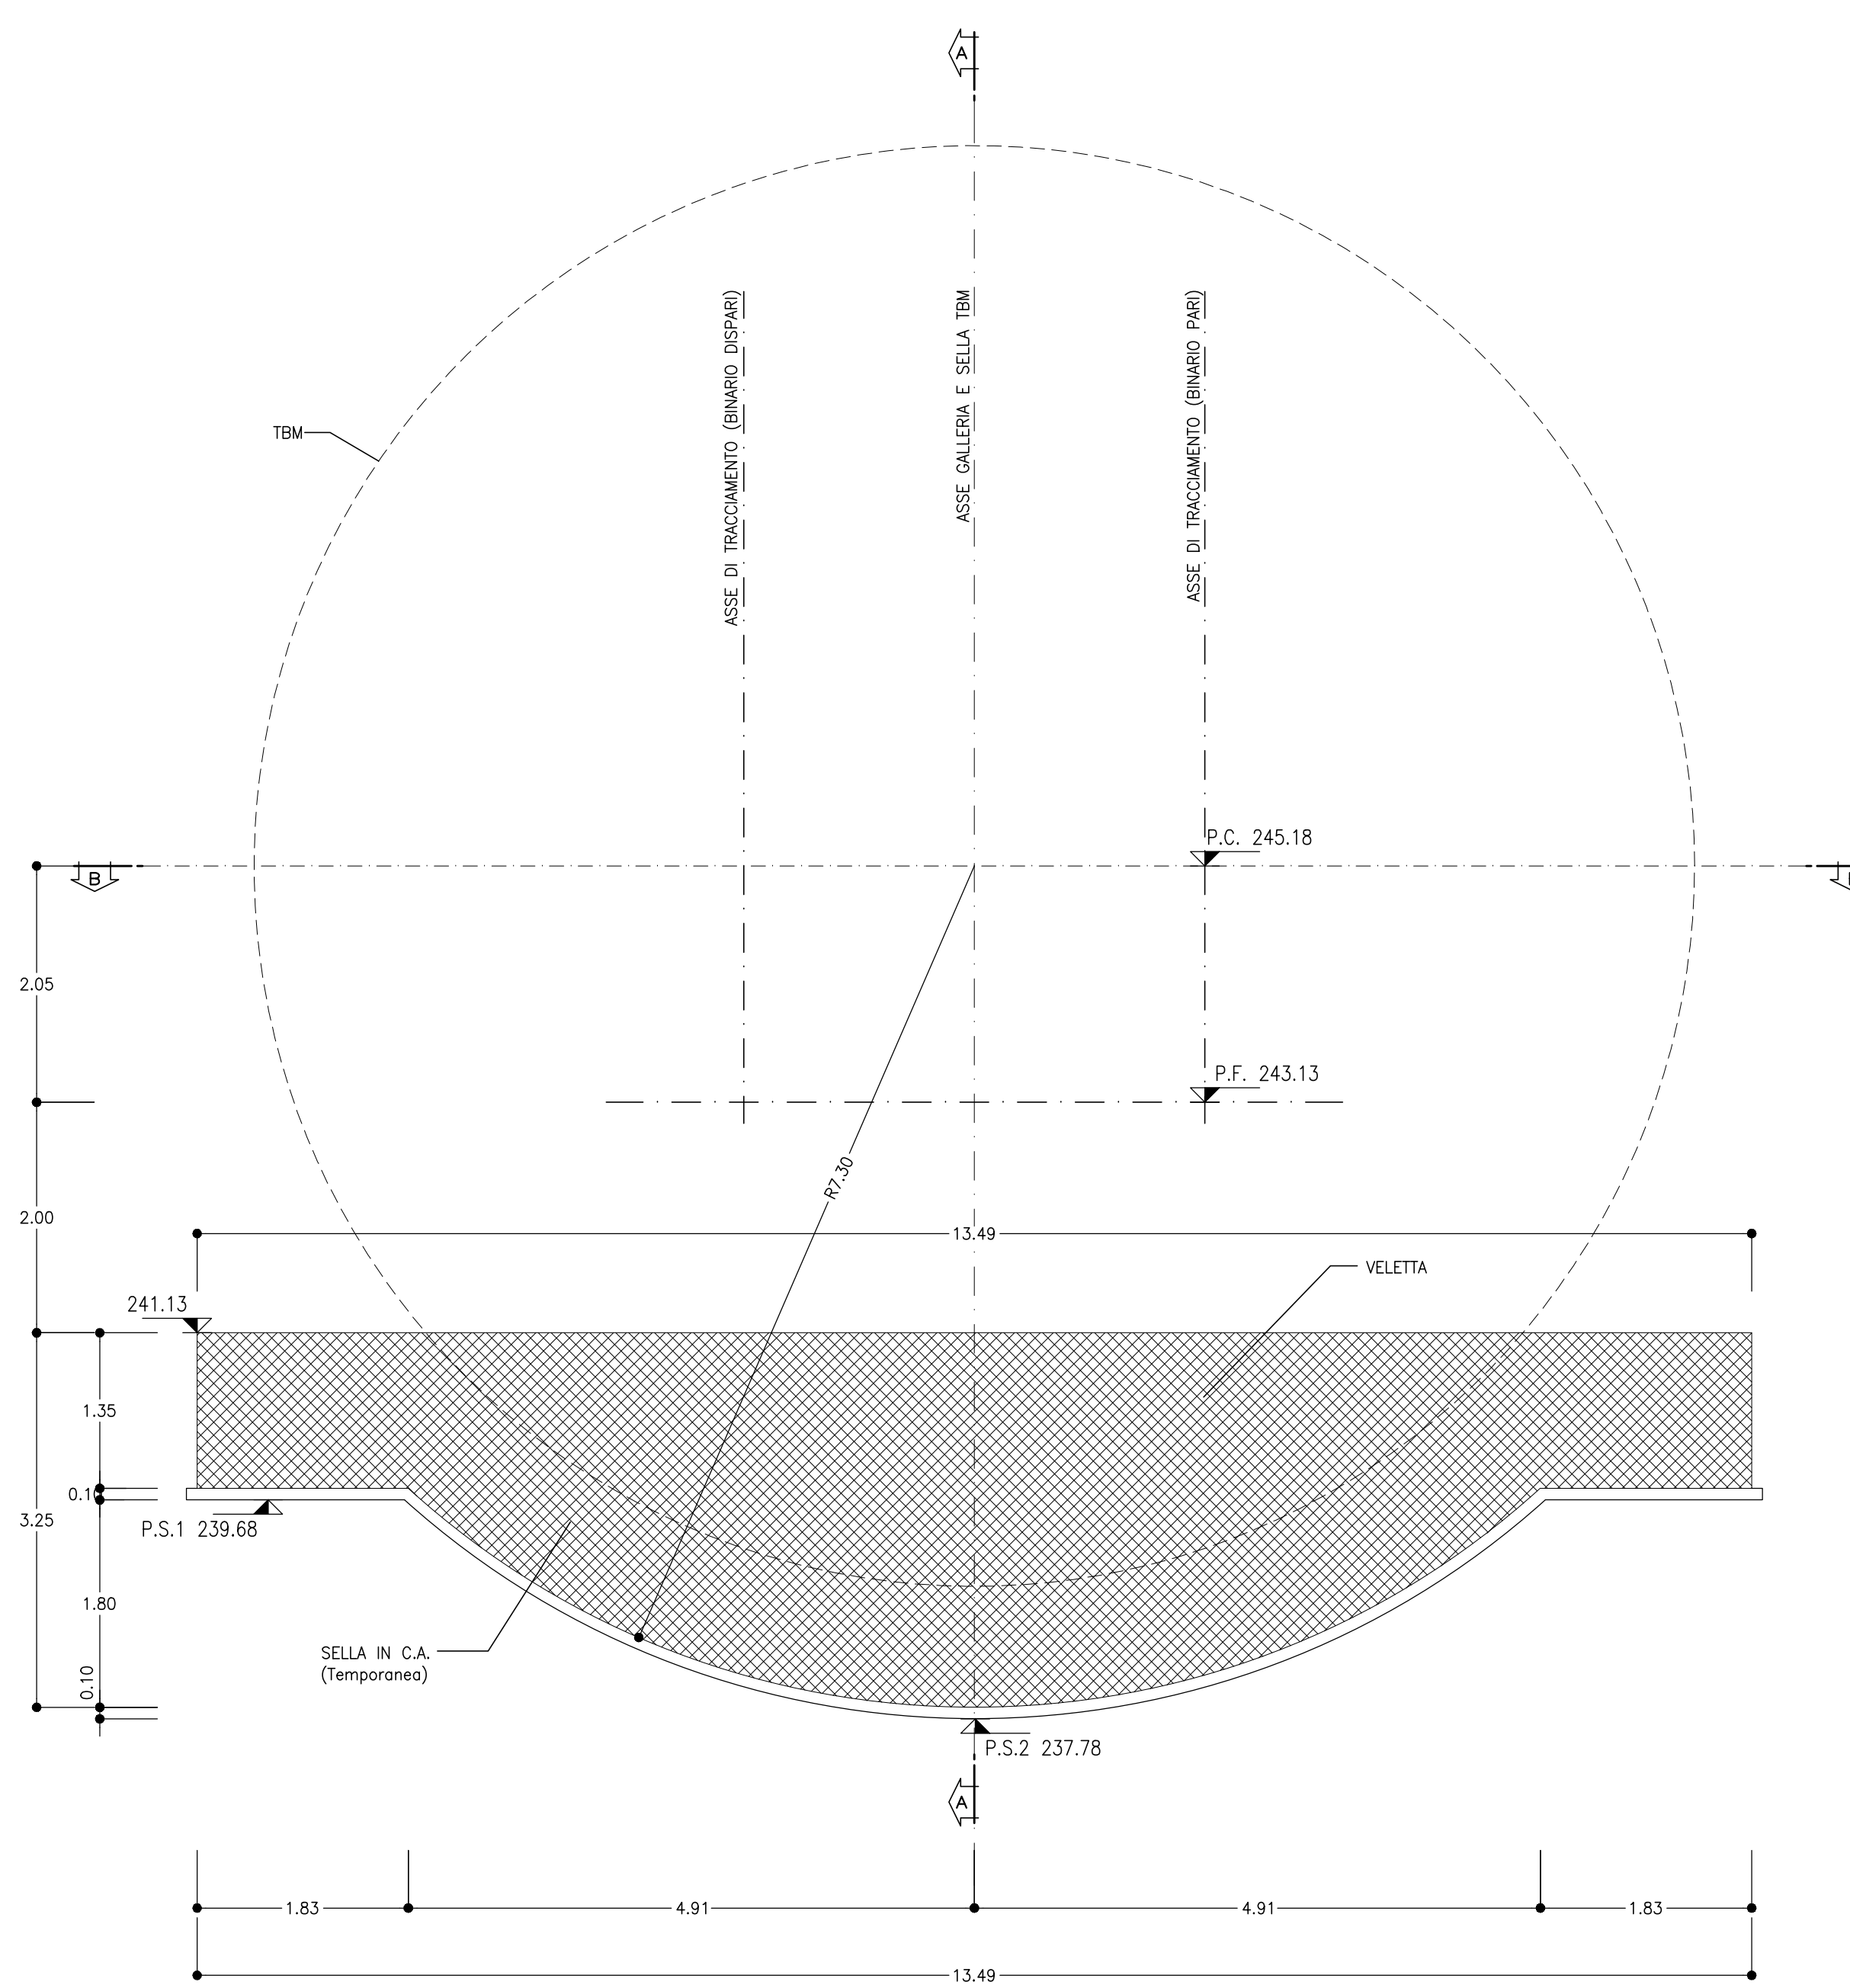

SEZIONE D-D

SCALA 1:50


SELLO TIPO 2

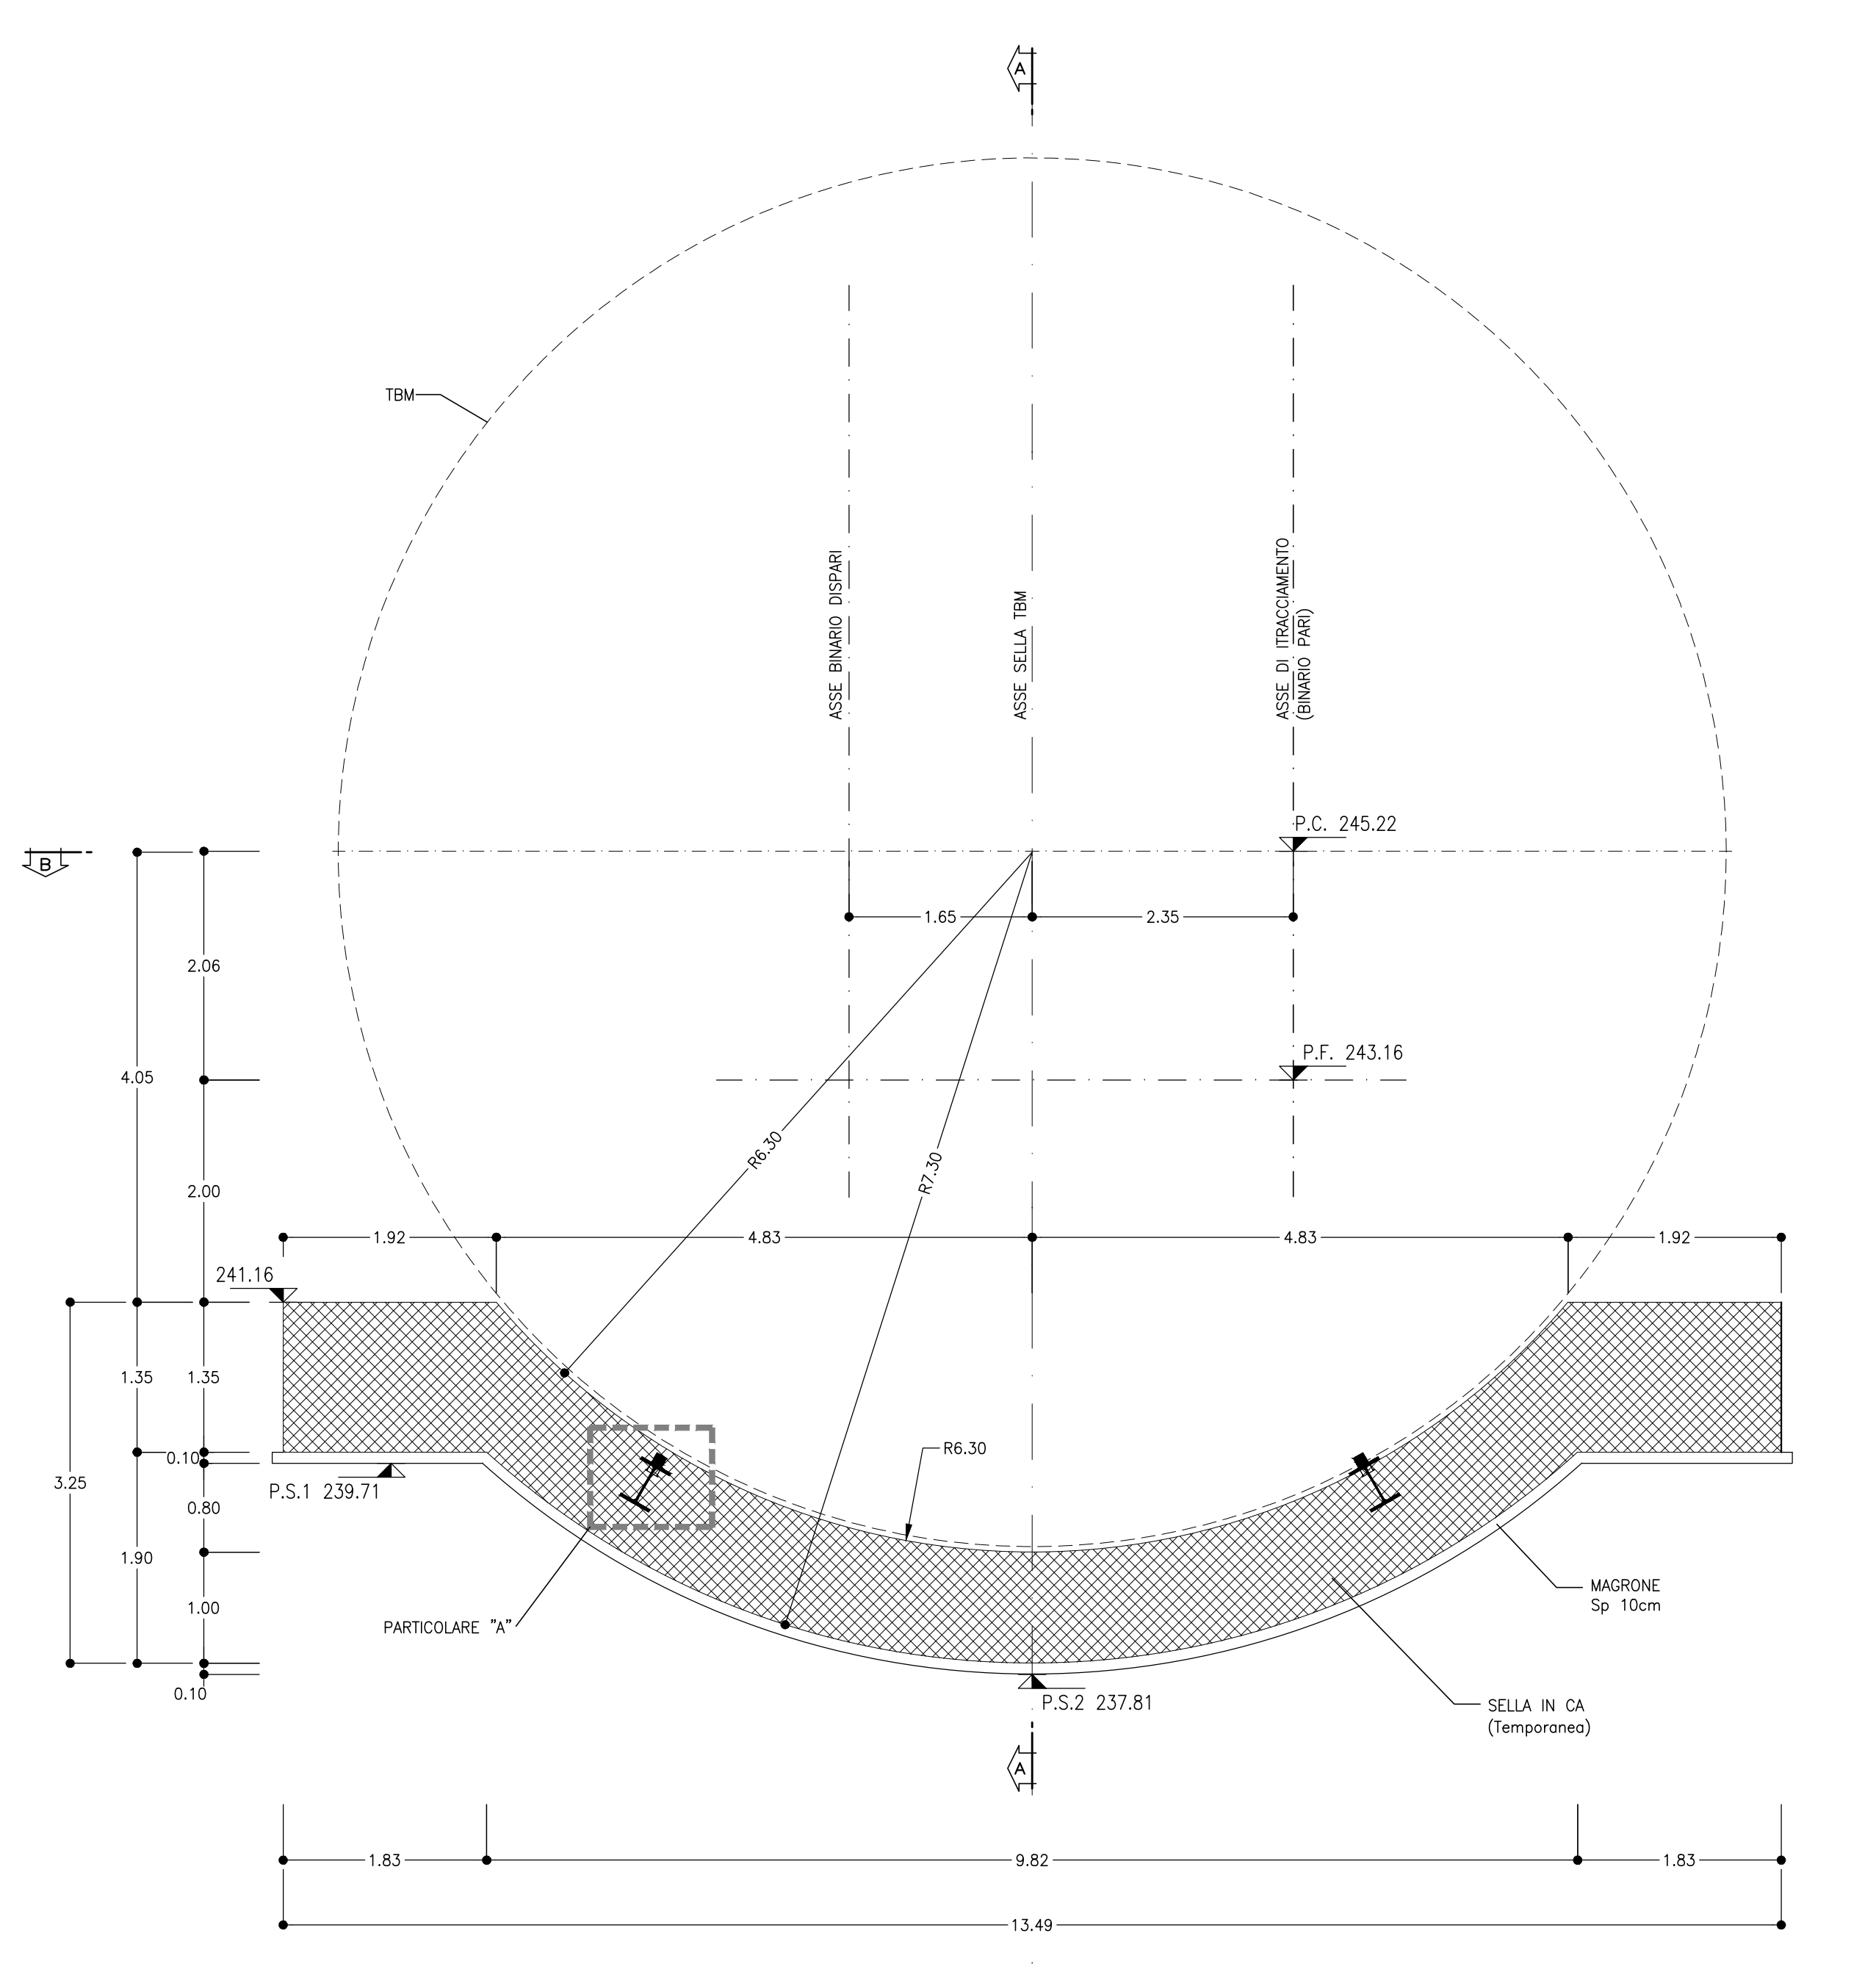

LEGENDA

P.C.= PIANO DEI CENTRI P.S.1= PIANO DI SCAVO  
P.F.= PIANO DEL FERRO P.S.2= PIANO DI SCAVO ARCO ROVESCIO

KEY-PLAN - Scala 1:50000

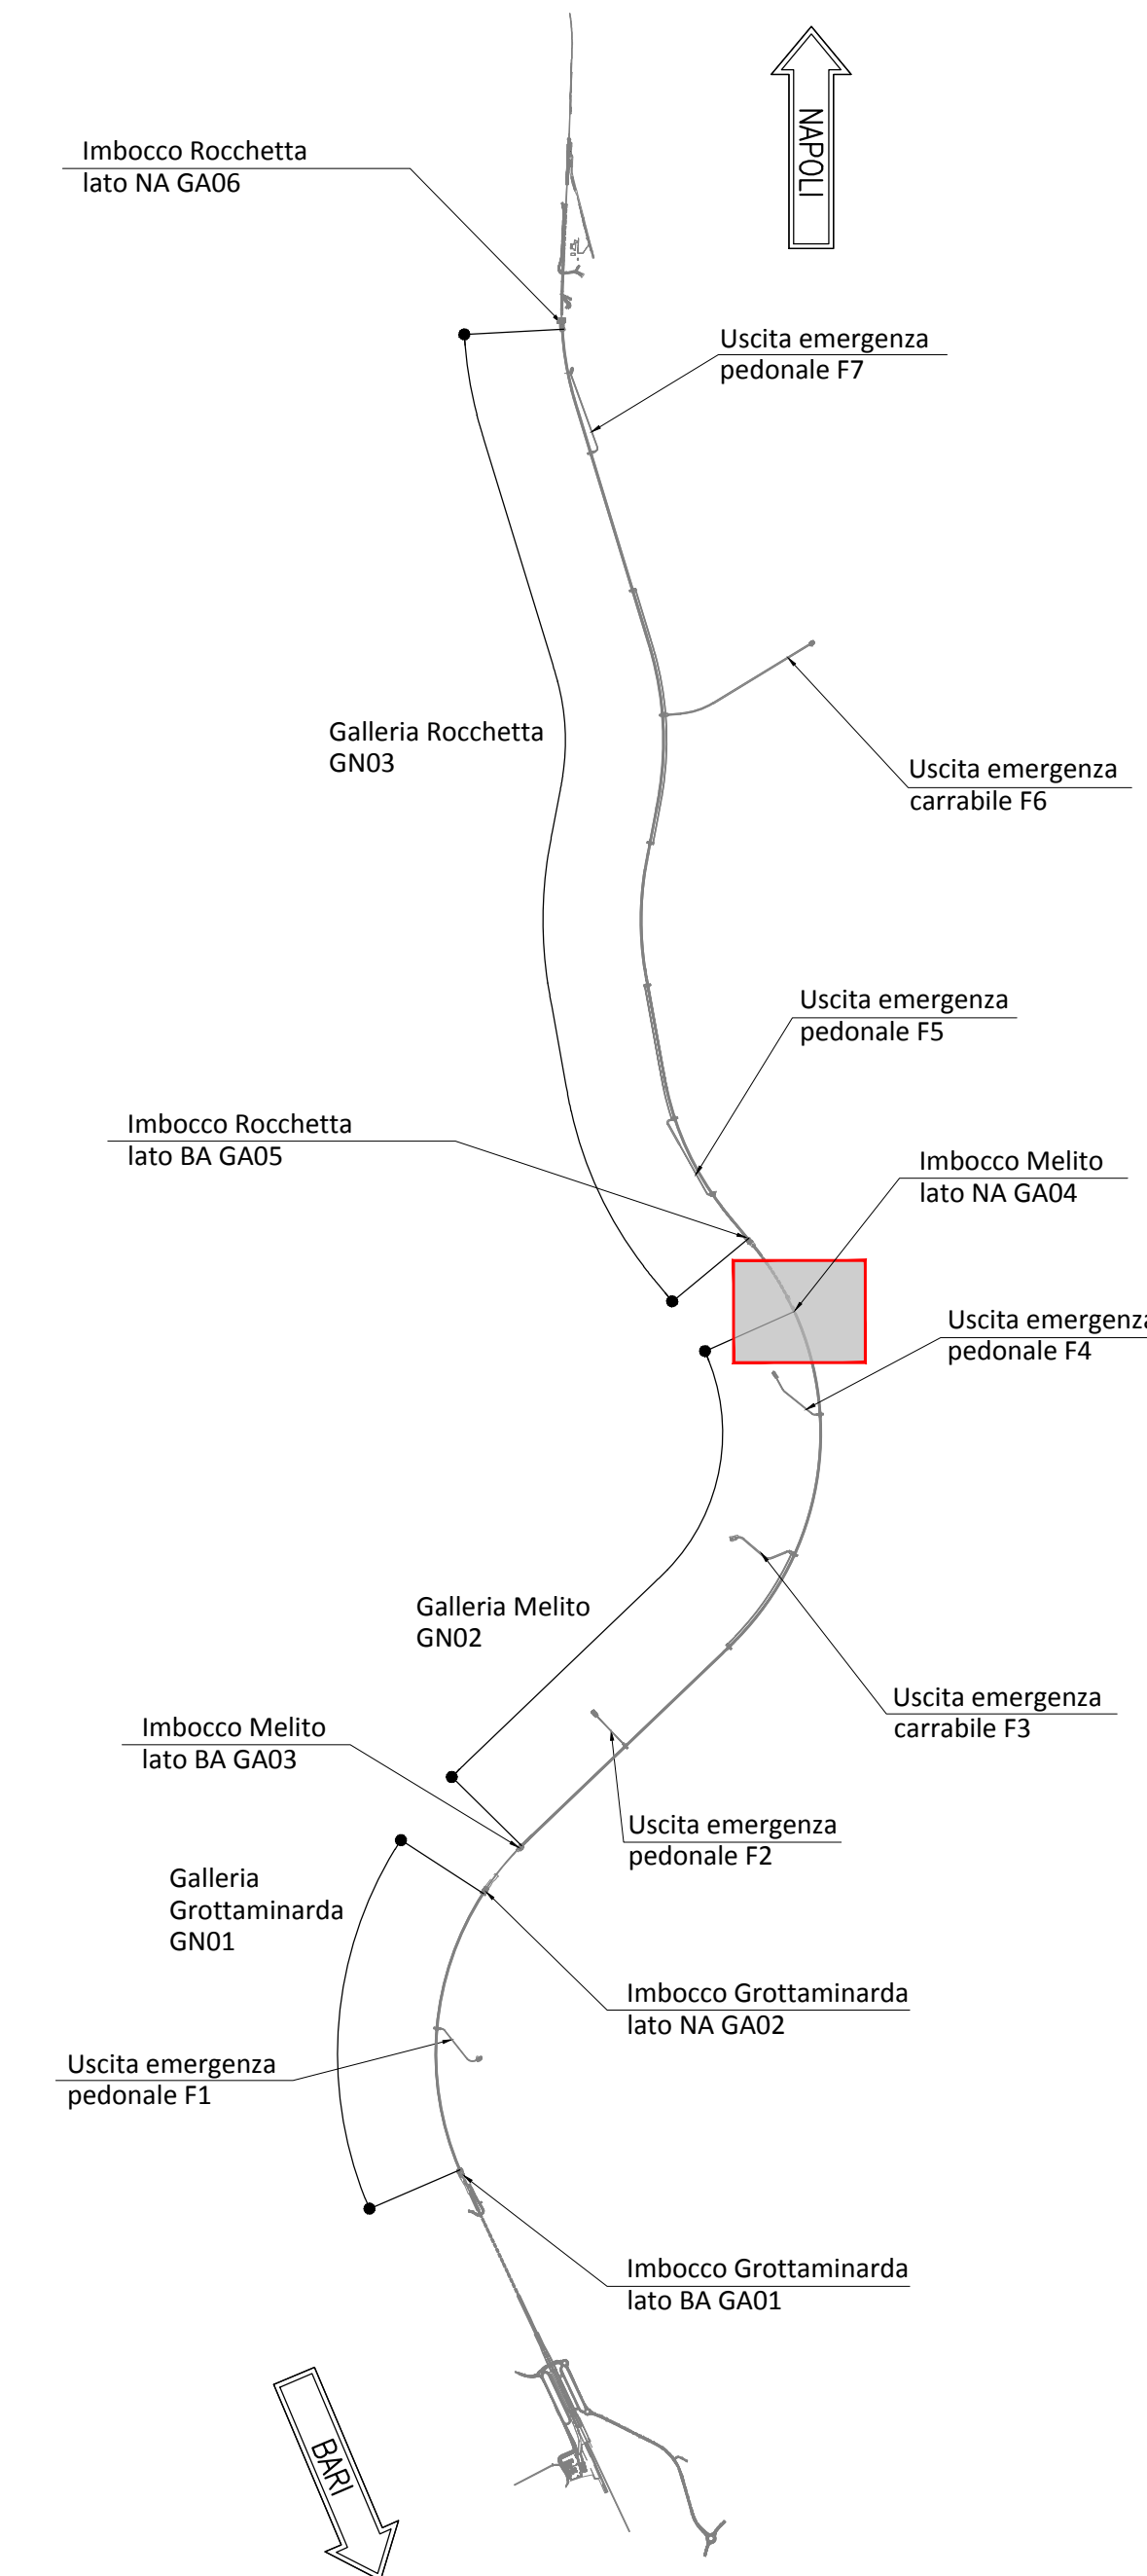

NOTE GENERALI

- EVENTUALI DIFFERENZE TRA LE MISURE TOTALI E LE SOMMATORIE DELLE MISURE PARZIALI SONO DOVUTE AGLI ARROTONDAMENTI AUTOMATICI DI AUTOCAD
- LA LUNGHEZZA DELLA TRAVE DI RIPARTIZIONE SARA' DEFINITA IN CORSO D'OPERA CON LA SOLA LIMITAZIONE CHE IL TRATTO TERMINALE DOVRA' ESSERE SUPERIORE DELLA META' DEL PASSO DEI TIRANTI.

NOTA TABELLA MATERIALI

- PER LE CARATTERISTICHE DEI MATERIALI E NOTE DI CARATTERE GENERALE SI RIMANDA ALL'ELABORATO "IF2801EZZSPGA0400001"



COMMITTENTE:  
**RFI**  
GRUPPO FERROVIE DELLO STATO ITALIANE

DIREZIONE LAVORI:  
**ITALFERR**  
GRUPPO FERROVIE DELLO STATO ITALIANE

APPALTAZIONE:  
CONSORZIO:  
**HirpiniaAV**

PROGETTAZIONE:  
MANDATARIA:  
**ROCKSOIL** S.p.A.

PROGETTO ESECUTIVO

ITINERARIO NAPOLI - BARI  
RADDOPPIO TRATTA APICE - ORSARA  
LOTTO FUNZIONALE APICE - HIRPINIA  
GN02 - GALLERIA NATURALE MELITO DA KM 5+064 A KM 9+573  
IMBOCO LATO NAPOLI  
PROTESI E CULLA TBM  
Carpenteria culla

APPALTAZIONE	DIRETTORE DELLA PROGETTAZIONE	PROGETTISTA
Consorzio HIRPINIA AV Il Direttore Tecnico Ing. Vincenzo Morello 10/06/2020	Il Responsabile integrazione fra le varie prestazioni specialistiche Ing. G. Cassani	<b>ROCKSOIL</b> S.p.A. Ing. G. Cassani

COMMESSA	LOTTO	FASE	ENTE	TIPO DOC.	OPERA/DISCIPLINA	PROGR.	REV.	SCALA:
IF28	01	E	ZZ	BB	GA0400	003	B	1:100 - 1:50

Rev.	Descrizione	Redatto	Data	Verificato	Data	Approvato	Data	Autorizzato Data
A	Emissione per consegna	M. Augummo	21/03/2020	B. Spignelli	21/03/2020	M. Gatti	21/03/2020	Ing. G. Cassani
B	Revisione per salite	M. Augummo	10/06/2020	B. Spignelli	10/06/2020	M. Gatti	10/06/2020	