


LEGENDA

P.C.=	PIANO DEI CENTRI	P.S.1=	PIANO DI SCAVO
P.F.=	PIANO DEL FERRO	P.S.2=	PIANO DI SCAVO ARCO ROVESCIO

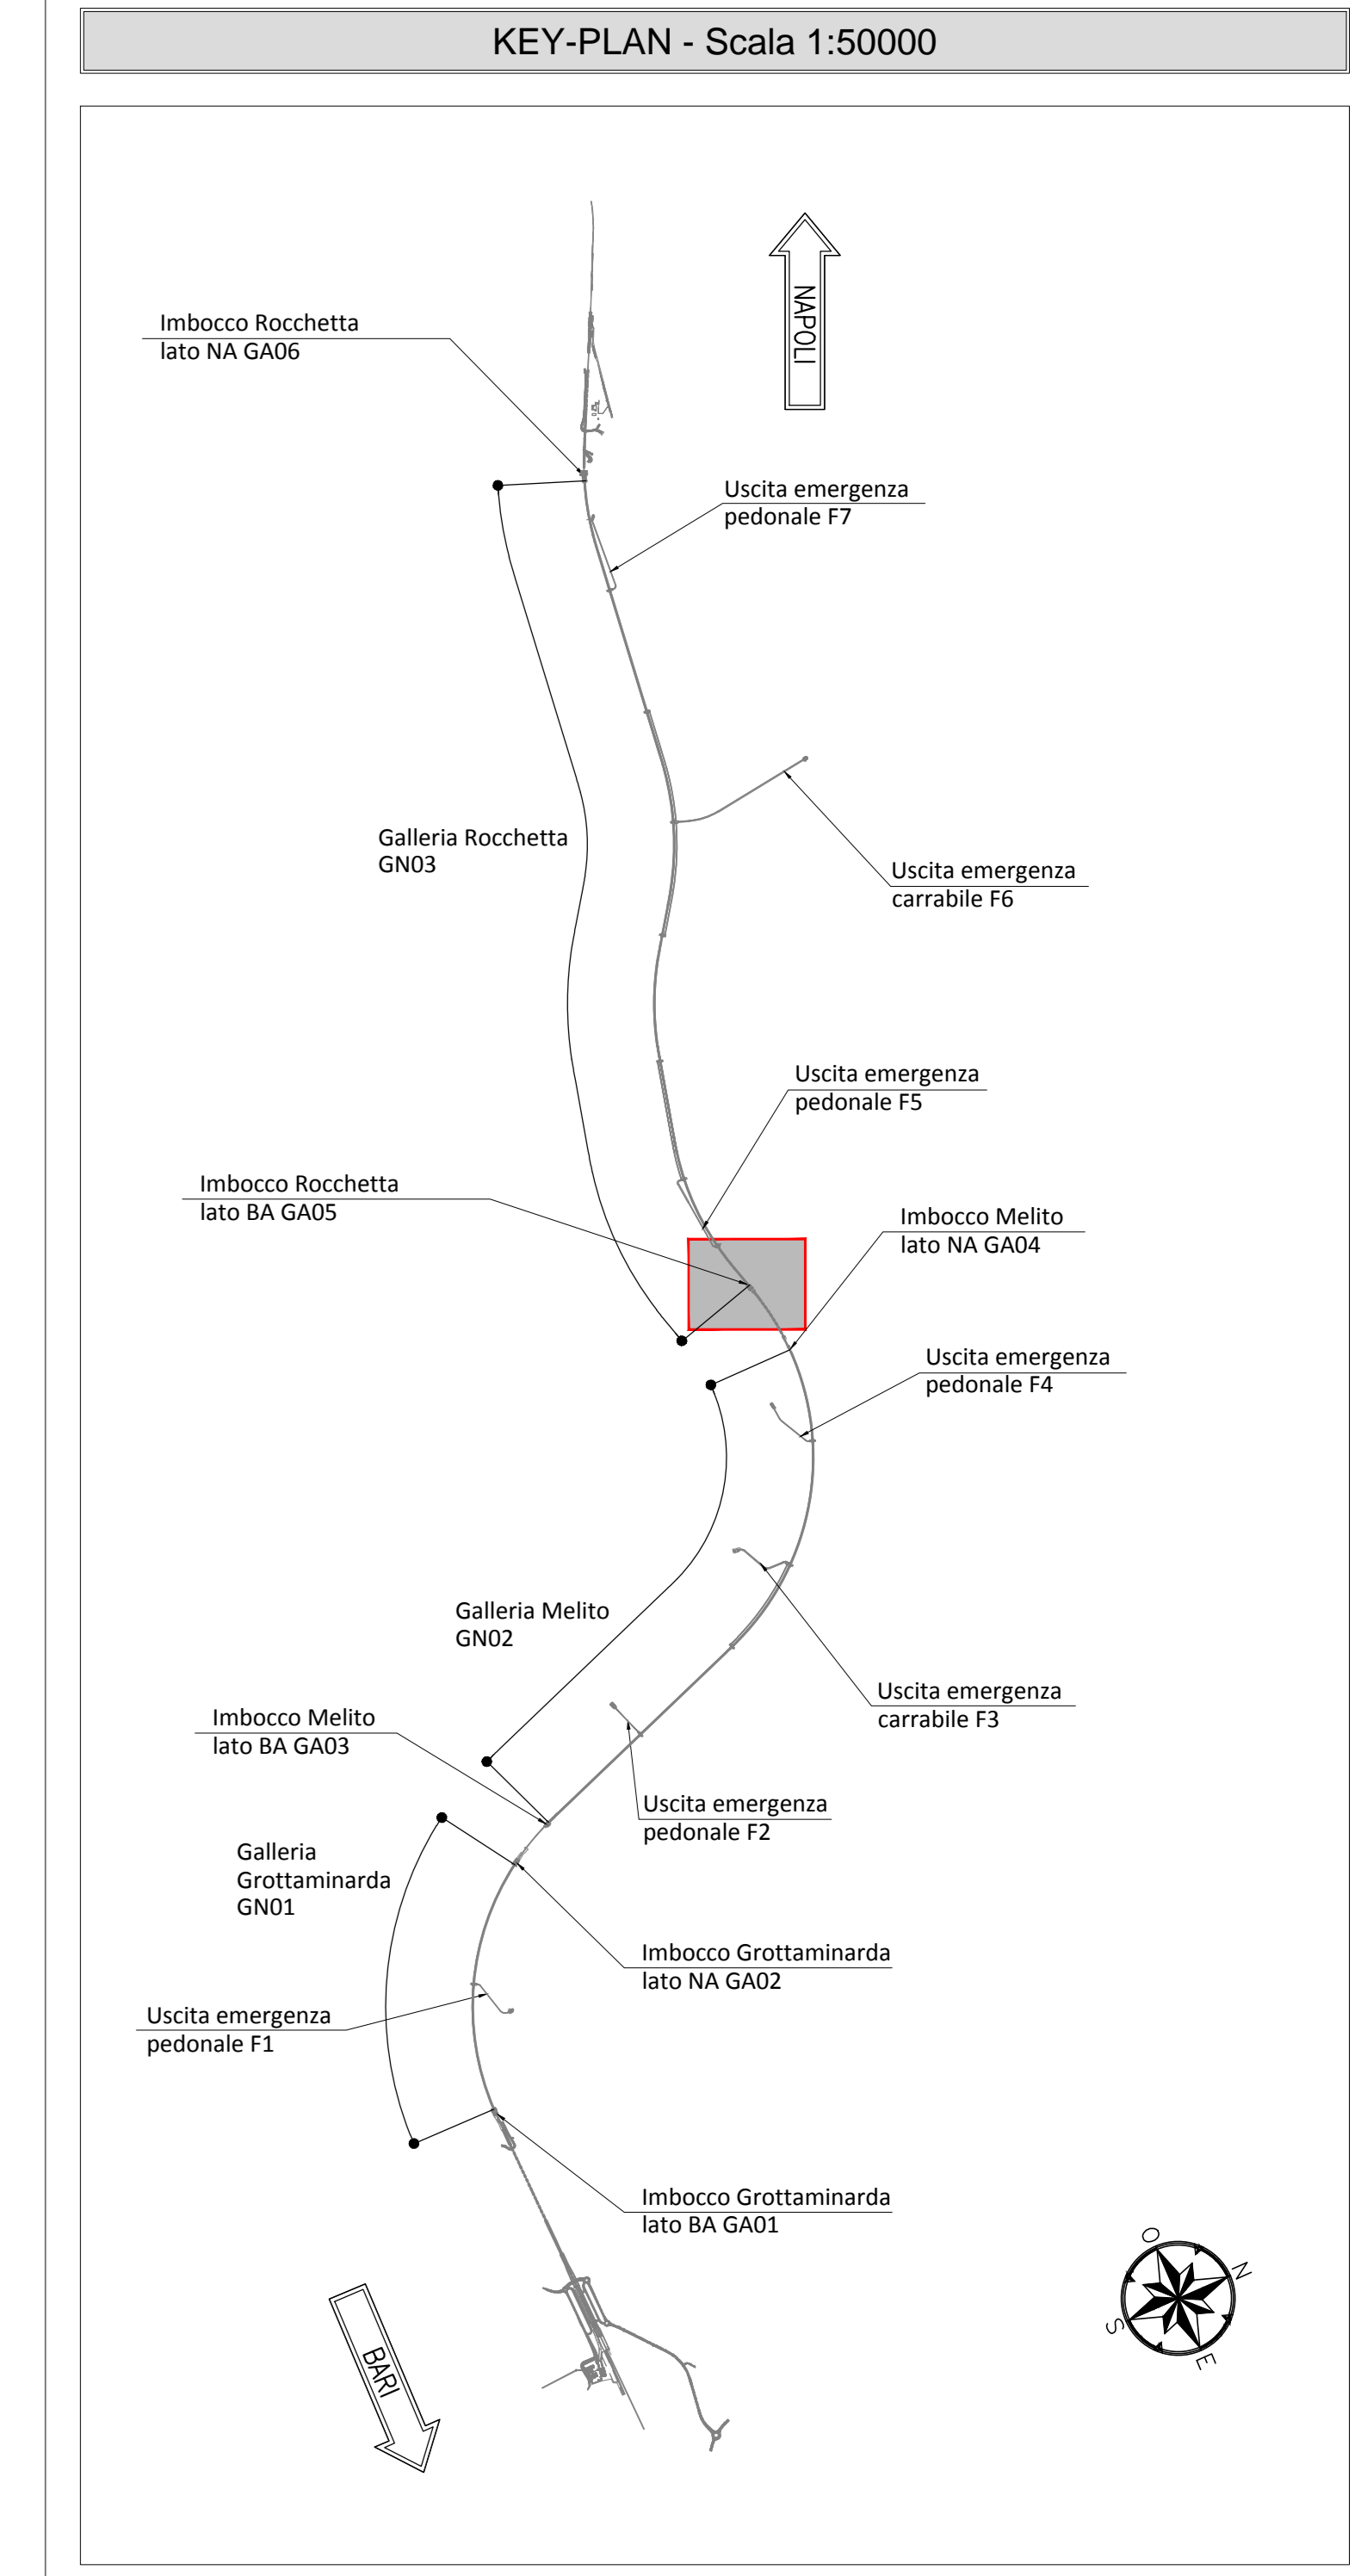


NOTE GENERALI

- EVENTUALI DIFFERENZE TRA LE MISURE TOTALI E LE SOMMATORIE DELLE MISURE PARZIALI SONO DOVUTE AGLI ARROTONDAMENTI AUTOMATICI DI AUTOCAD

NOTA TABELLA MATERIALI

- PER LE CARATTERISTICHE DEI MATERIALI E NOTE DI CARATTERE GENERALE SI RIMANDA ALL'ELABORATO "IF2801EZZSPGA0500001"

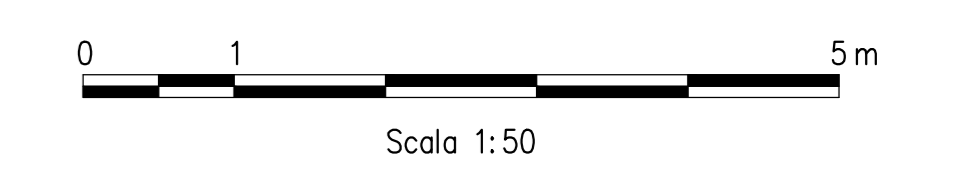

COMITANTE: **RFI** RETTE FERROVIARIE ITALIANE GRUPPO FERROVIE DELLO STATO ITALIANE

DIREZIONI LAVORI: **ITALFERR** GRUPPO FERROVIE DELLO STATO ITALIANE

APPALTATORE CONSORZIO: **HirpiniaAV**

SOCI: **salini impregio**, **ASTALDI**

PROGETTAZIONE MANDATARIA: **ROCK SOIL S.p.A.**

MANDANTE: **NET ENGINEERING**, **Alpina S.p.A.**

PROGETTO ESECUTIVO

ITINERARIO NAPOLI - BARI
RADDOPPIO TRATTA APICE - ORSARA
I LOTTO FUNZIONALE APICE - HIRPINIA
GN03 - GALLERIA NATURALE ROCCHETTA DA KM 10+074 A KM 16+623
IMBOCCO LATO BARI
GALLERIA ARTIFICIALE E PORTALE DI IMBOCCO
Carpenteria Tav.22

APPALTATORE Consorzio HIRPINIA AV Il Direttore Tecnico: Ing. Vincenzo Mercurio 131062020	DIRETTORE DELLA PROGETTAZIONE Il Responsabile Integratore tra le varie proiezioni specialistiche Ing. G. Casari	PROGETTISTA ROCK SOIL S.p.A.
--	--	--

COMMESSA	LOTTO	FASE	ENTE	TIPO DOC.	OPERAC/DISCIPLINA	PROGR.	REV.	SCALA:
IF2801	01	E	ZZ	BB	GA0500	007	B	1:50

Rev.	Descrizione	Redatto	Data	Verificato	Data	Approvato	Data	Autore/Caricatore
A	Emissione per consegna	M. Gagliardi	14/08/2020	B. Spignesi	21/08/2020	M. Gatti	17/08/2020	Ing. G. Casari
B	Revisione per taratura	M. Gagliardi	18/08/2020	B. Spignesi	09/09/2020	M. Gatti	18/08/2020	

File: IF2801EZZSPGA05000078.dwg n. Esbo. -