



### NOTE GENERALI

- LE MISURE E GLI SVILUPPI DELLE CENTINE SONO CALCOLATI RISPETTO AI LORO ASSI, AL NETTO DELLE PIASTRE.
- LE MISURE SONO ESPRESSE IN MILLIMETRI
- PER LE TOLLERANZE DI COSTRUZIONE VEDI RELAZIONE TECNICA
- EVENTUALI DIFFERENZE TRA LE MISURE TOTALI E LE SOMMATORIE DELLE MISURE PARZIALI SONO DOVUTE AGLI ARROTONDAMENTI AUTOMATICI DI AUTOCAD

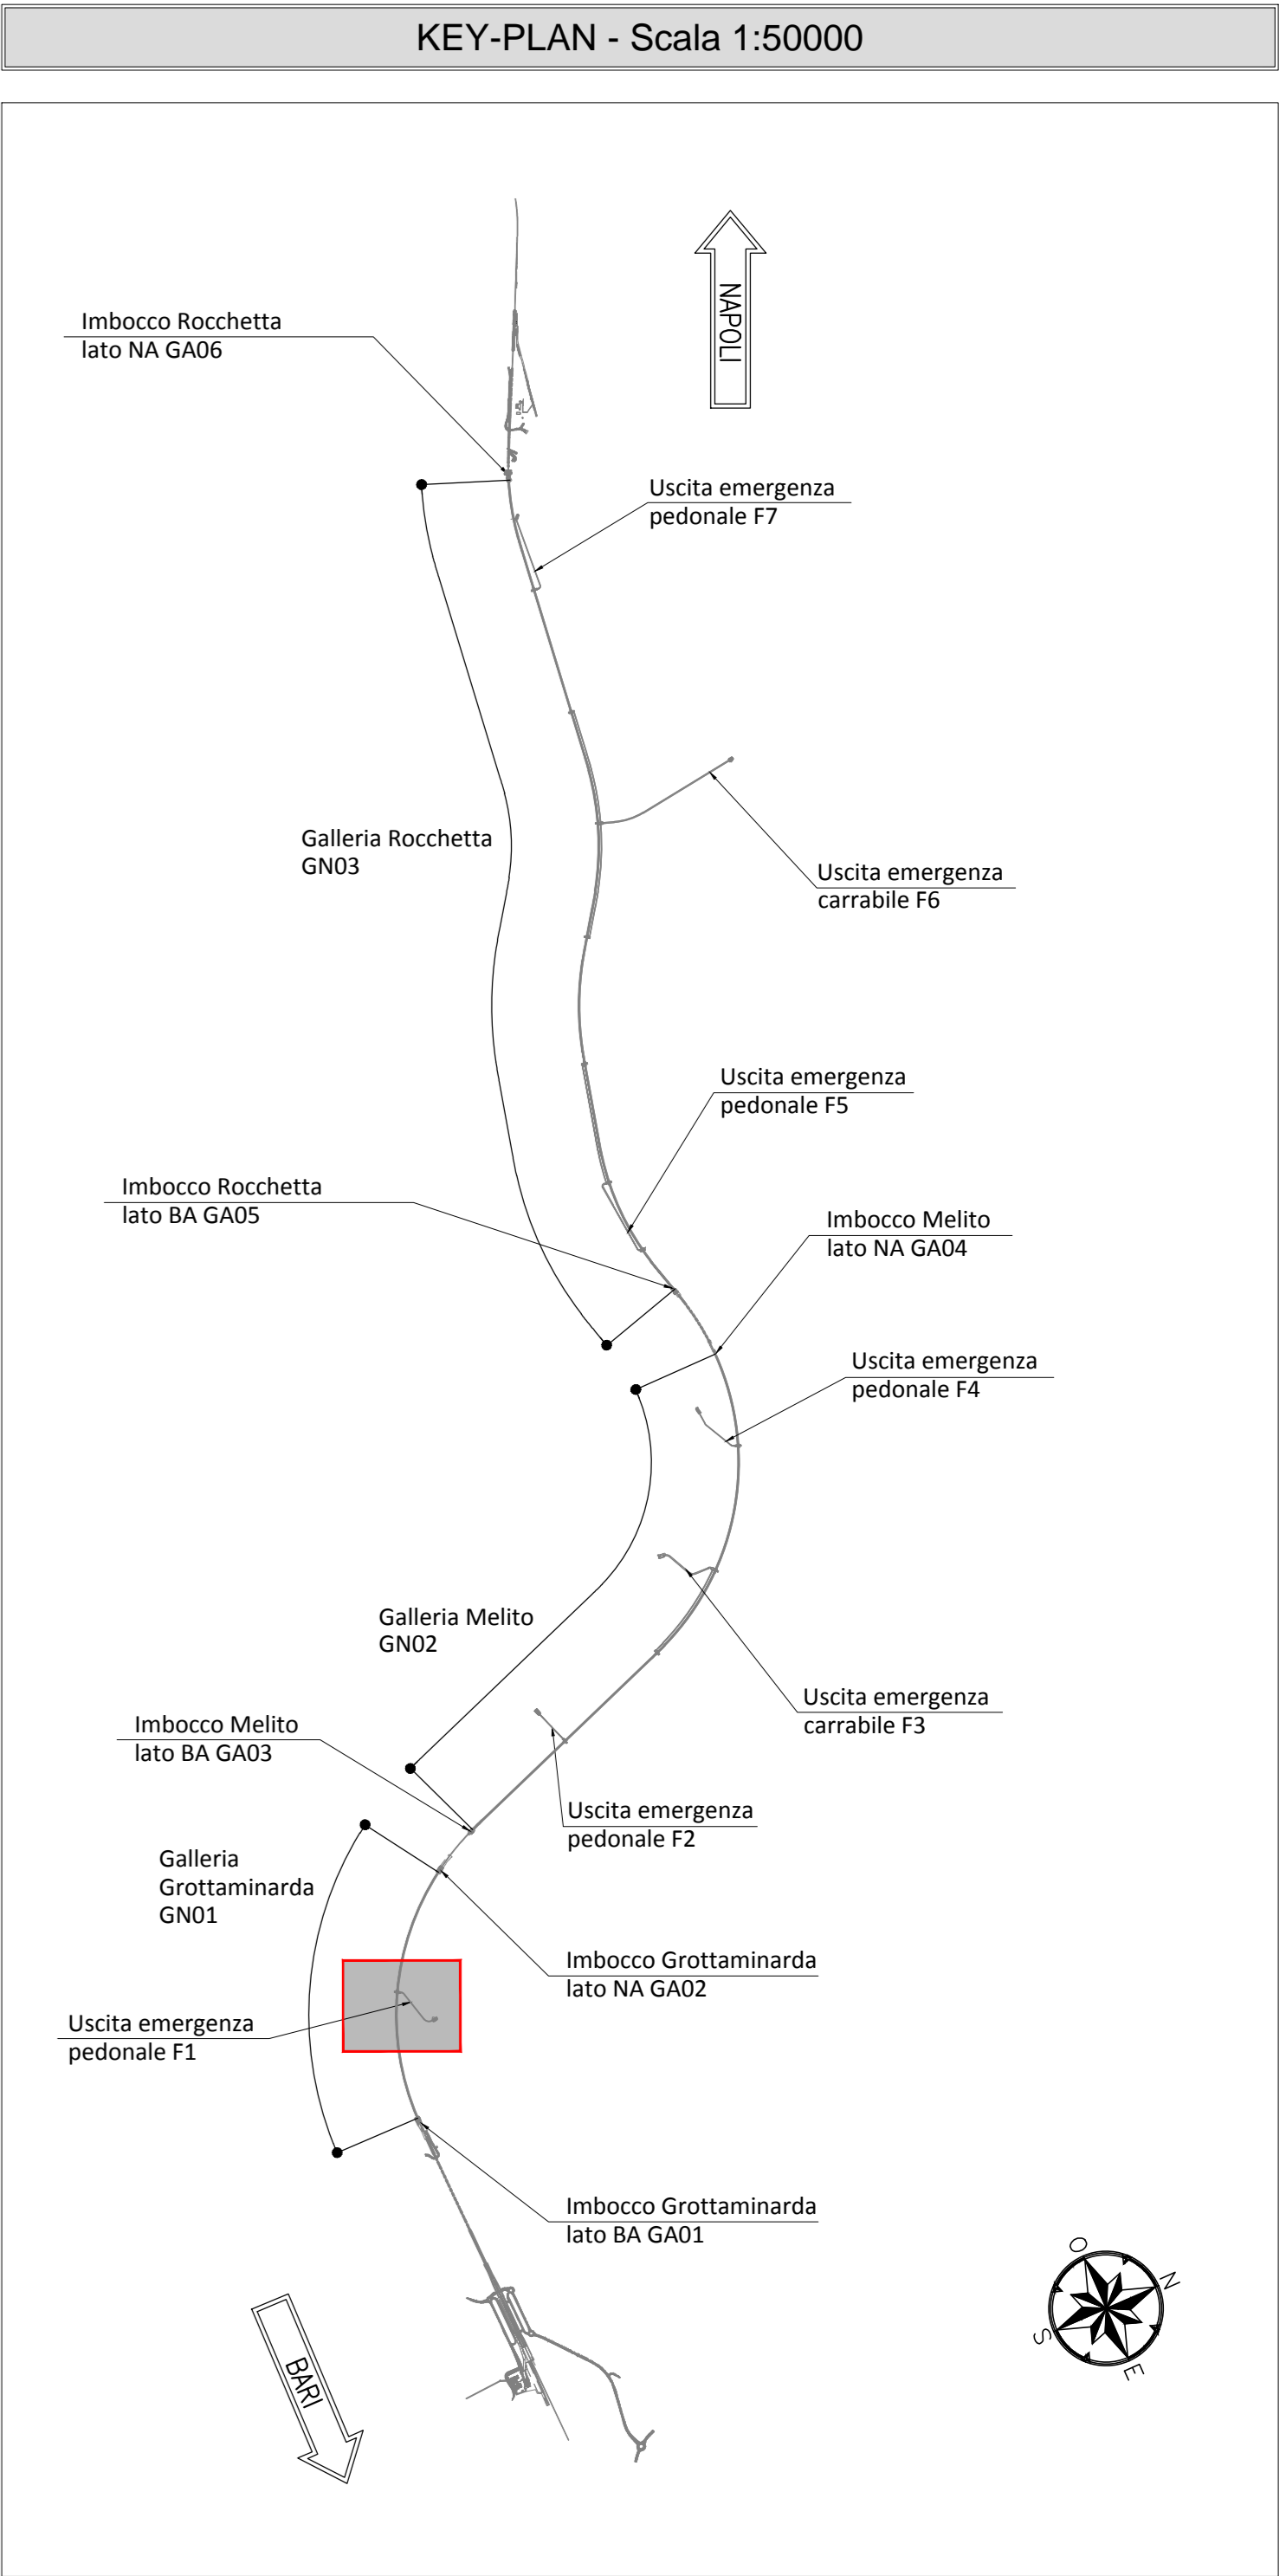

### LEGENDA

P.C.= PIANO DEI CENTRI  
Q.P.= QUOTA DI PROGETTO  
P.S.= PIANO DI SCAVO

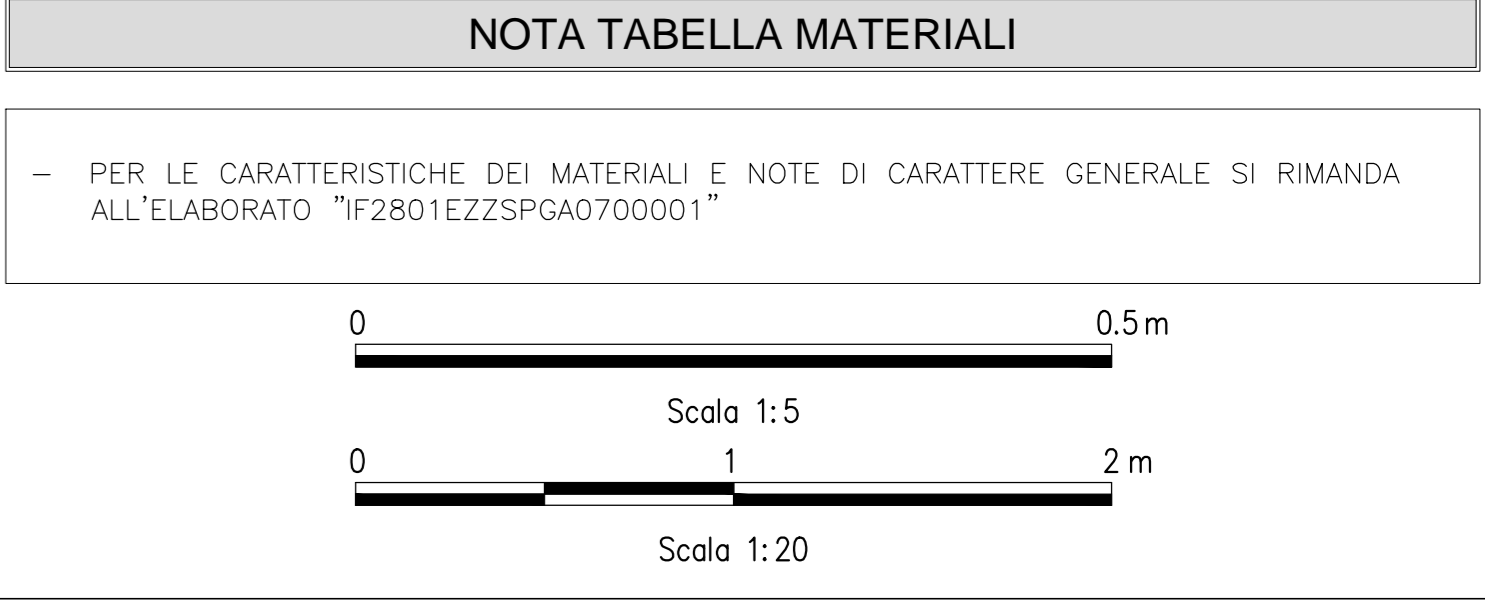

COMMITTENTE: **RFI** - **GRUPPO FERROVIE DELLO STATO ITALIANE**

DIREZIONE LAVORI: **ITALFERR** - **GRUPPO FERROVIE DELLO STATO ITALIANE**

APPALTIATORE: **HirpiniaAV**

CONSORZIO: **salini impregilo** - **ASTALDI**

PROGETTAZIONE: **ROCKSOIL** - **NETENGINEERING** - **Alpina**

MANDATARIA: **NETENGINEERING**

PROGETTO ESECUTIVO

**ITINERARIO NAPOLI - BARI RADDOPPIO TRATTA APICE - ORSARA I LOTTO FUNZIONALE APICE - HIRPINIA**

GN04 - GALLERIA GROTTAMINARDA - USCITA DI EMERGENZA PEDONALE F1 pk 3+700

IMBOCCO DIMA E CONCIO D'ATTACCO

Carpenteria centine dima

Rev.	Descrizione	Redatto	Data	Verificato	Data	Approvato	Data	Autore	Data
A	Emissione per consegna	M. Augermano	21/02/2020	B. Spignarelli	21/02/2020	M. Gatti	21/02/2020	Ing. G. Cassani	
B	Revisione per stampa	M. Augermano	10/02/2020	B. Spignarelli	10/02/2020	M. Gatti	10/02/2020	Ing. G. Cassani	

File: IF2801EZZBGA0700030B.dwg