


LEGENDA


P.C. = PIANO DEI CENTRI P.S. = PIANO DI SCAVO
 Q.P. = QUOTA DI PROGETTO

NOTA TABELLA MATERIALI


PER LE CARATTERISTICHE DEI MATERIALI E NOTE DI CARATTERE GENERALE SI RIMANDA ALL'ELABORATO "IF2801EZZSPGA0700001"

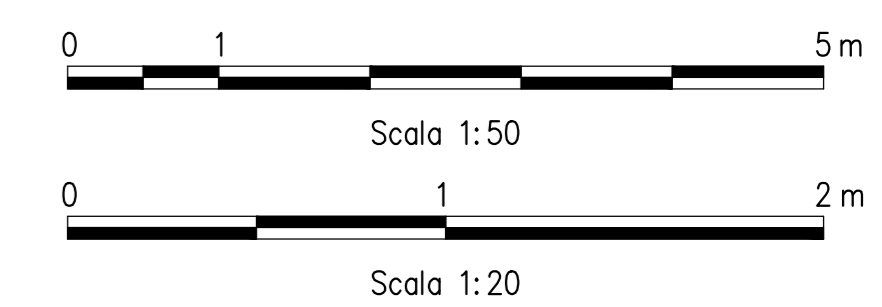


PROFILO LONGITUDINALE
 SCALA 1:50

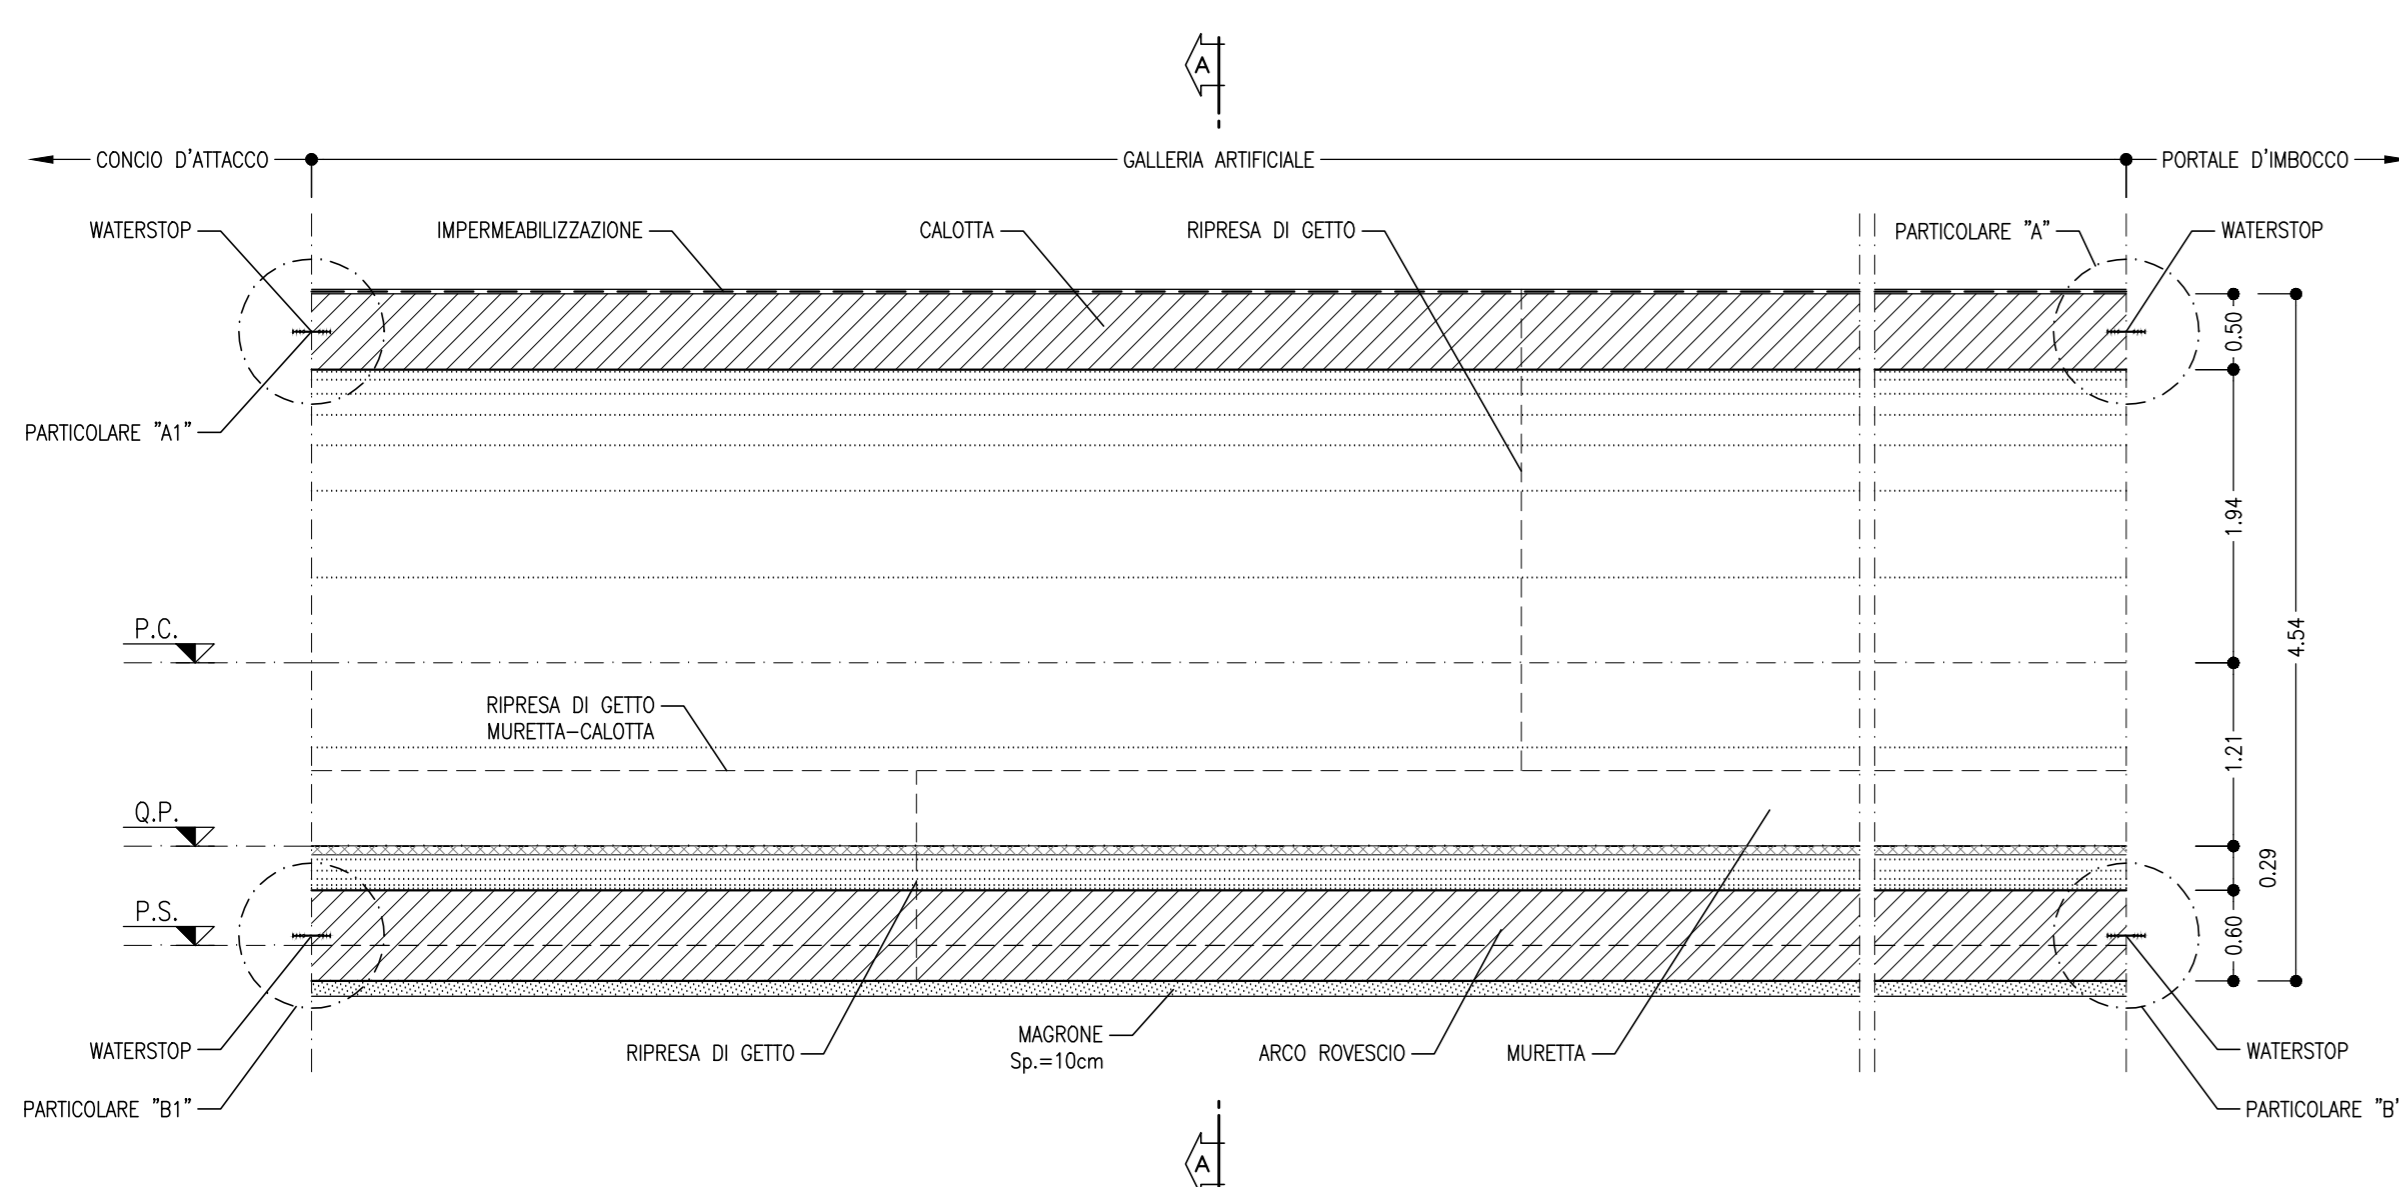


PIANTA
 SCALA 1:50

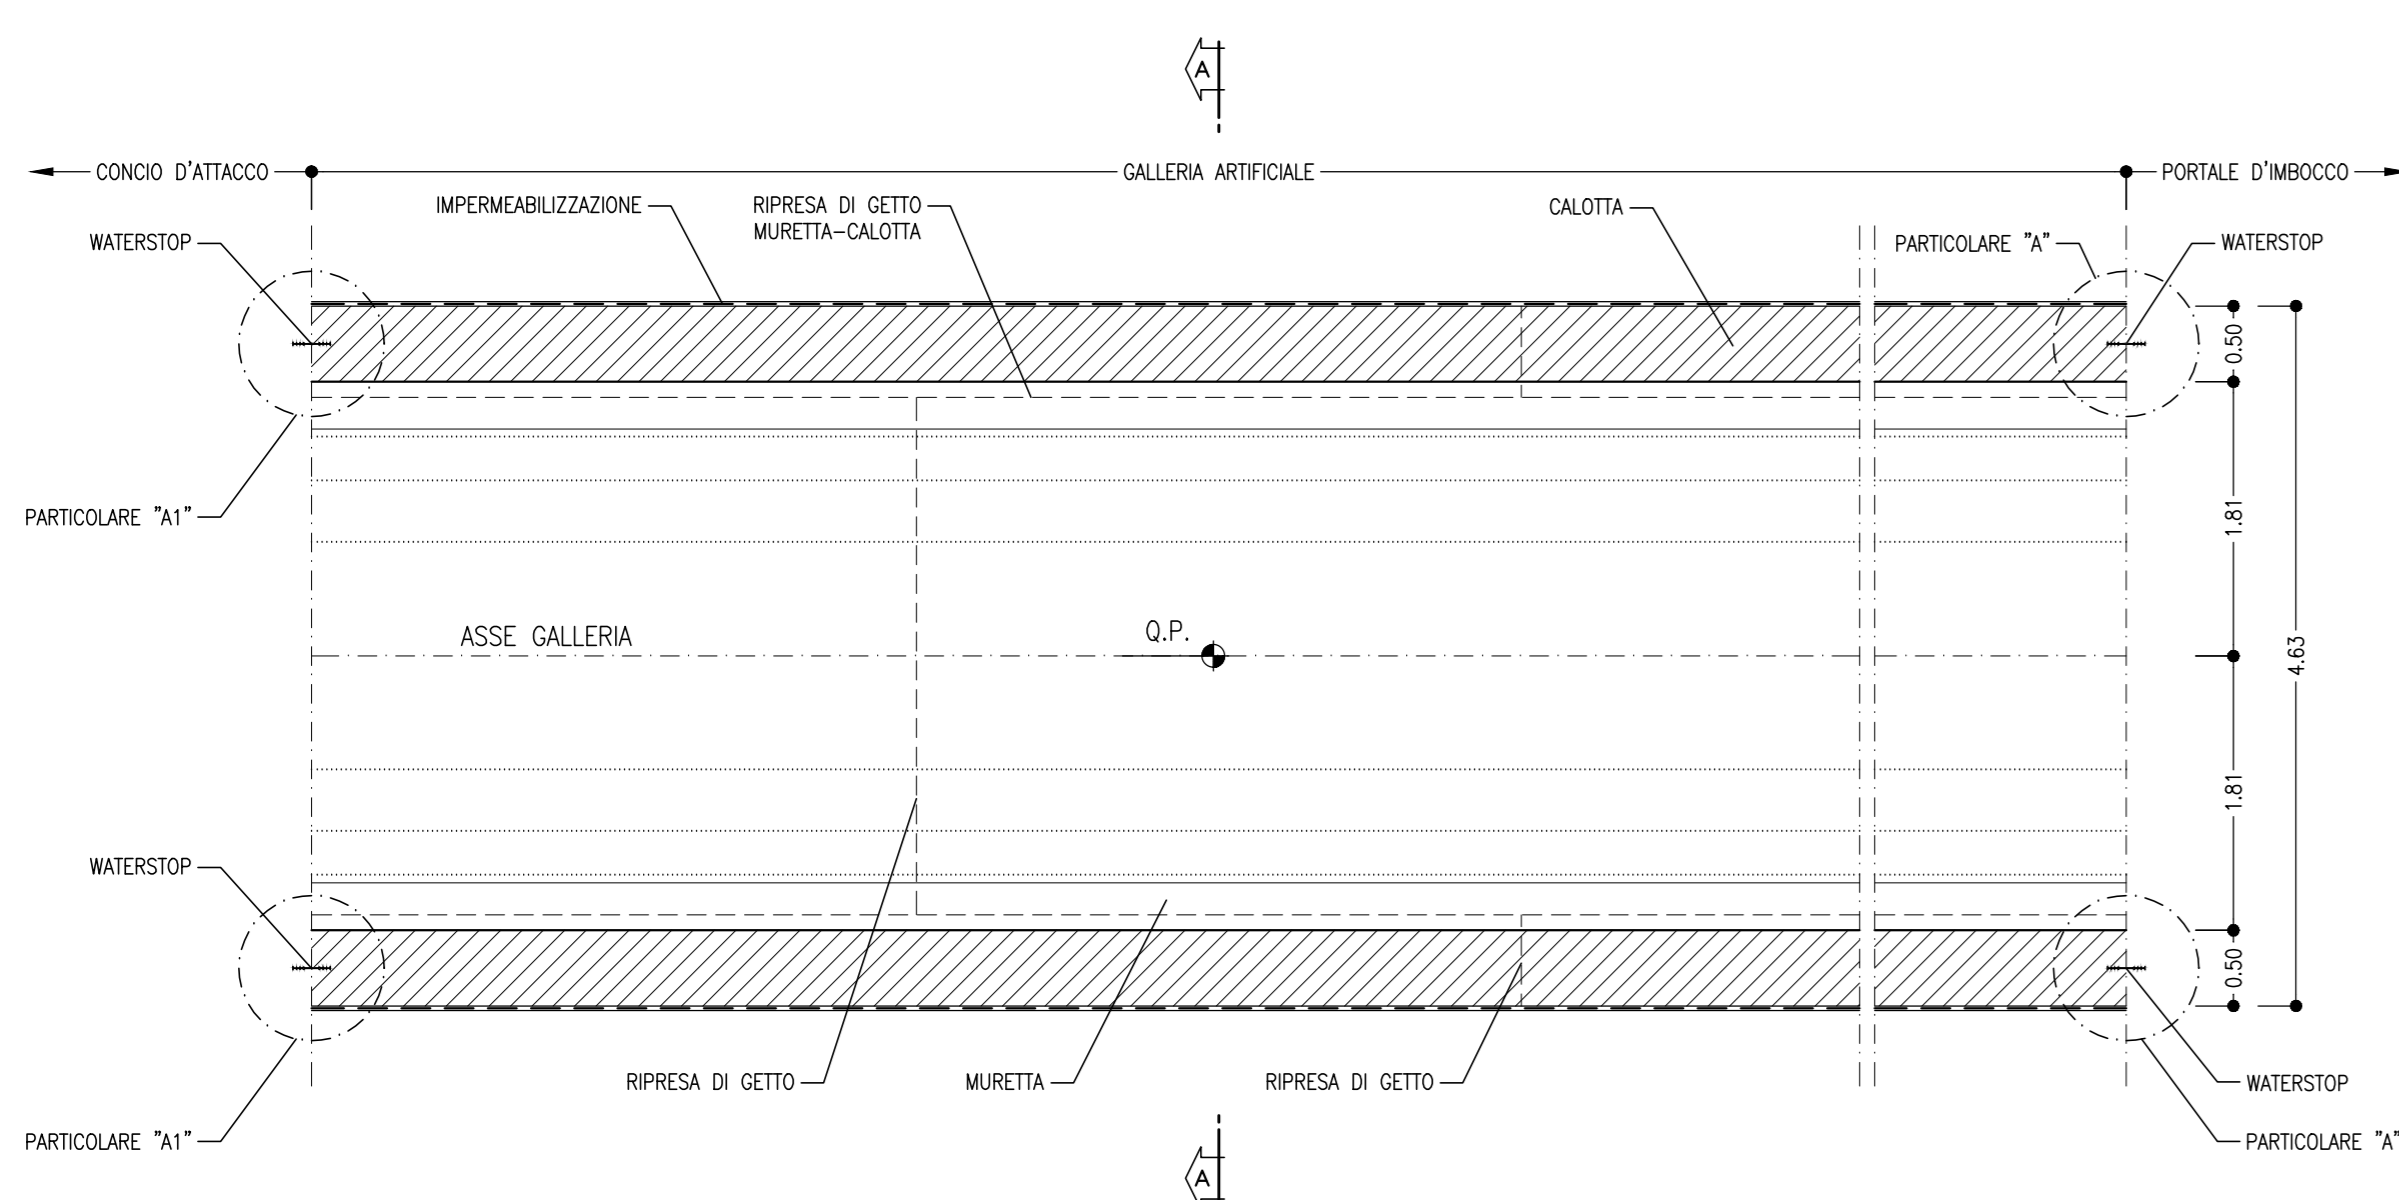


SEZIONE A-A
 SCALA 1:50

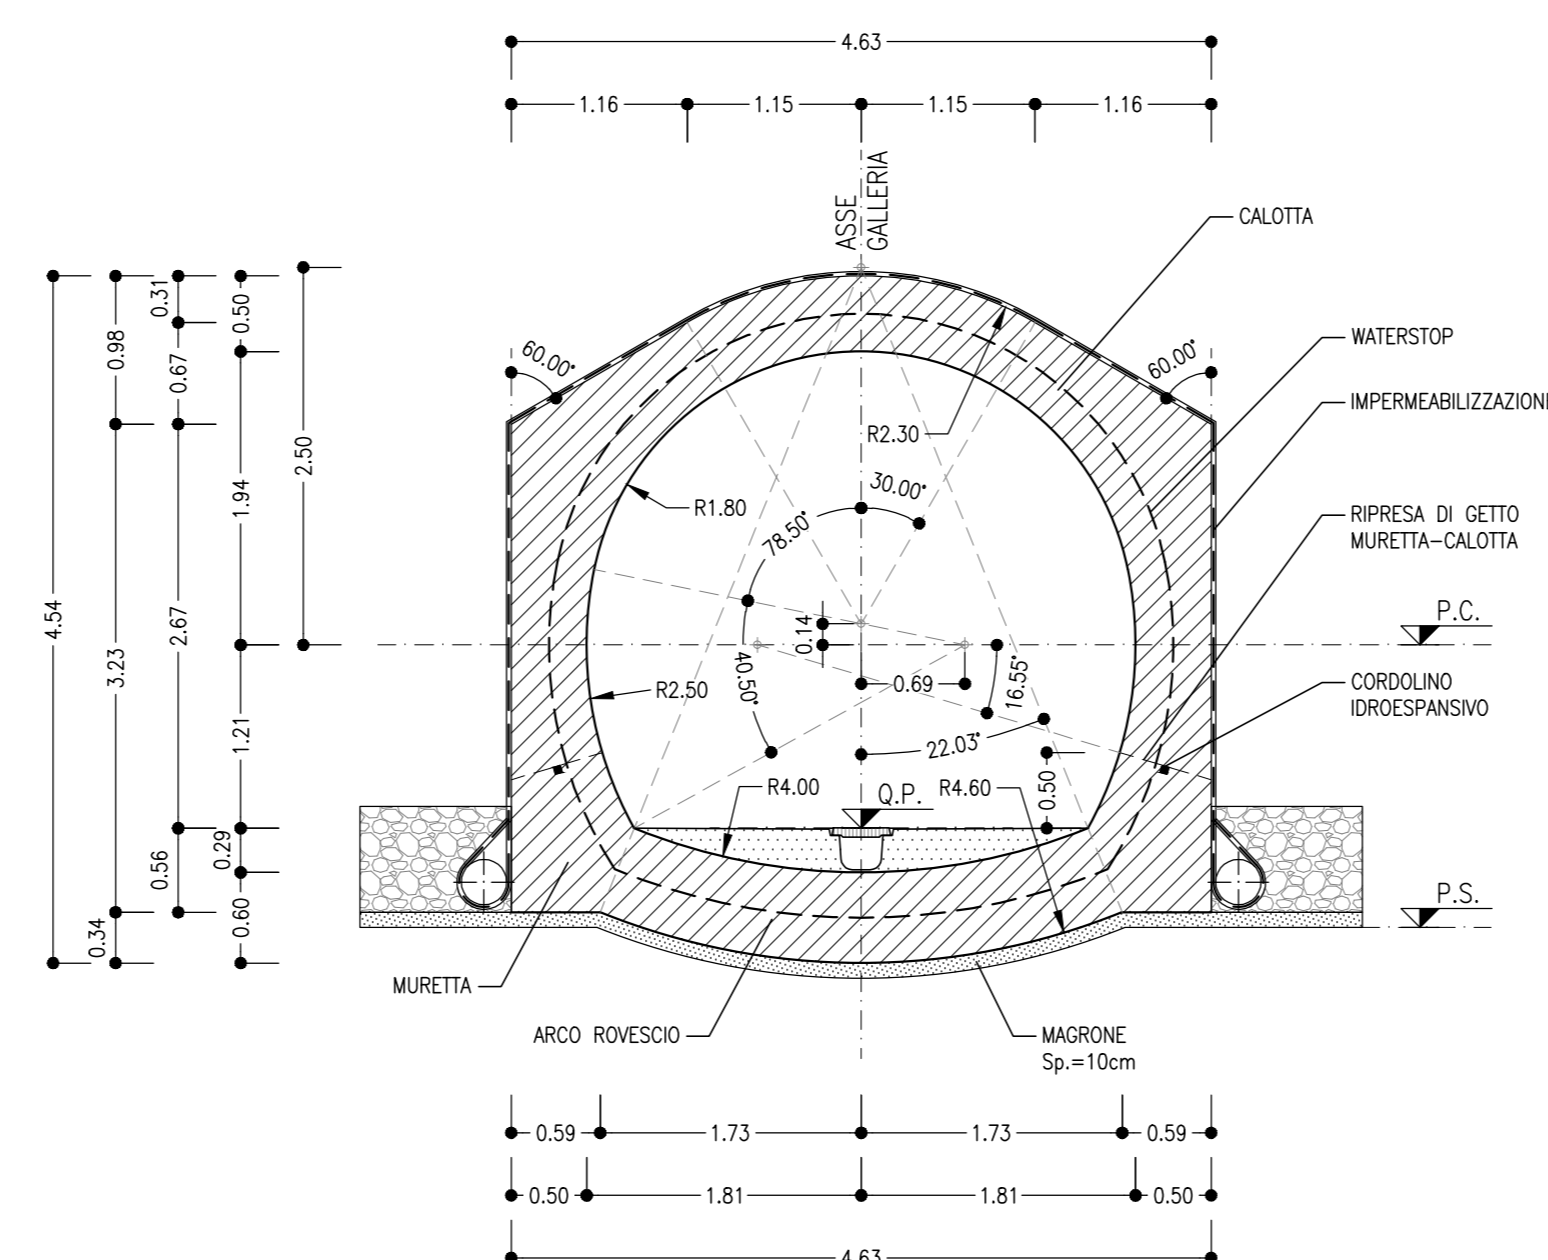


SEZIONE WATERSTOP
 SCALA 1:50

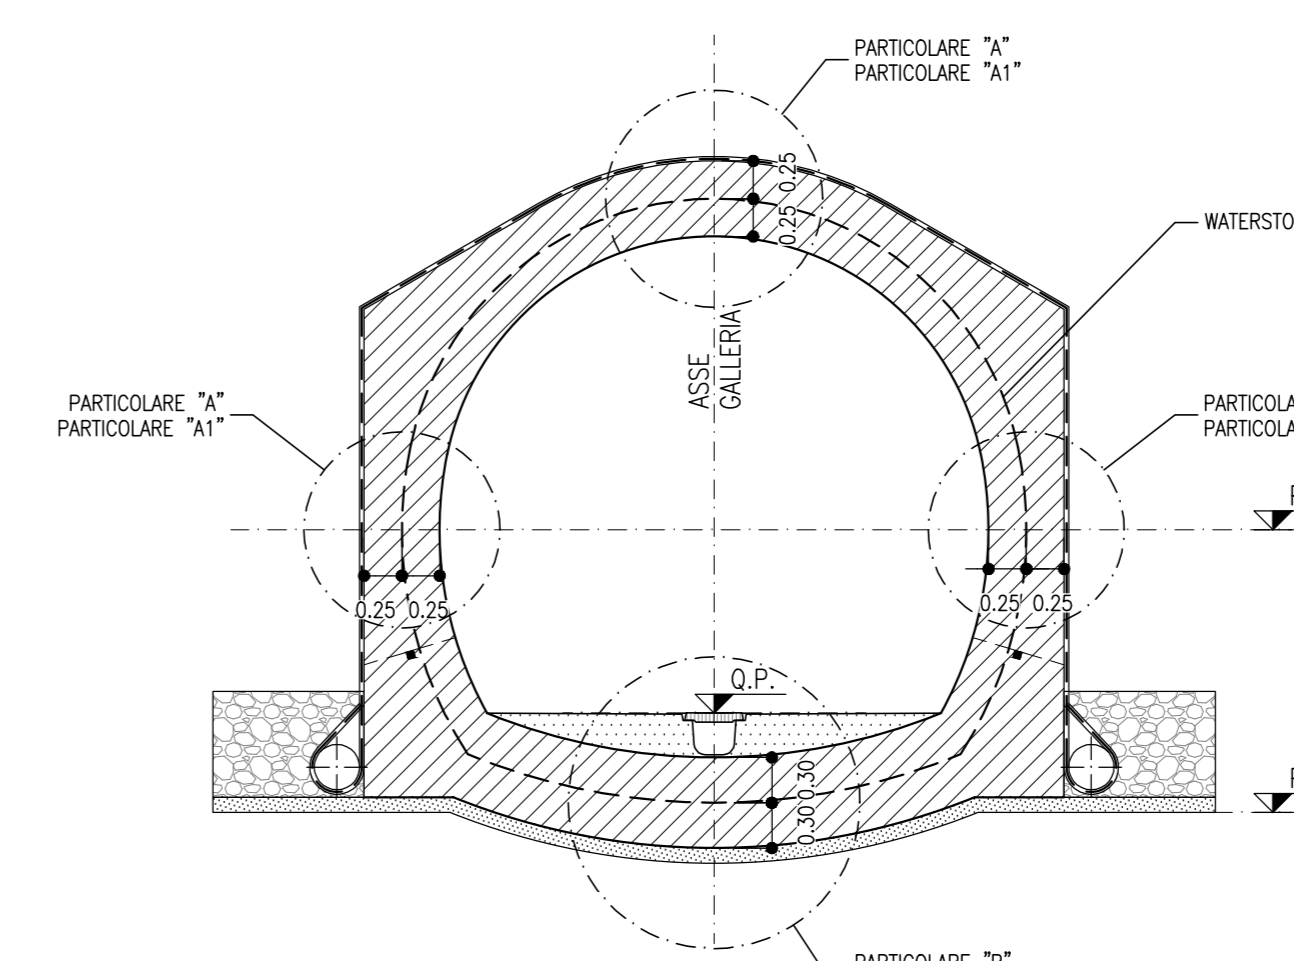


PARTICOLORE "A"
 SCALA 1:20

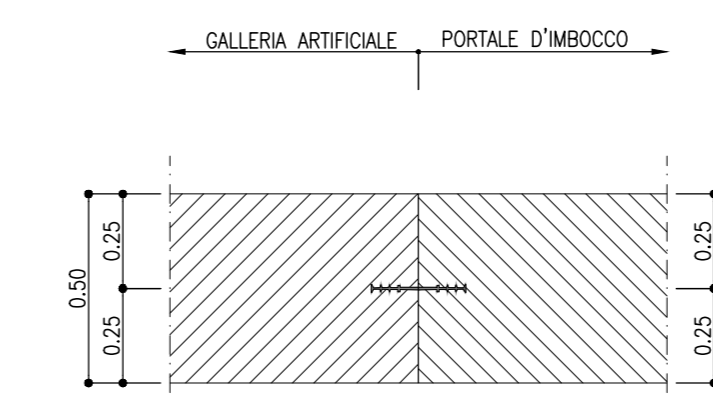

PARTICOLORE "A1"
 SCALA 1:20

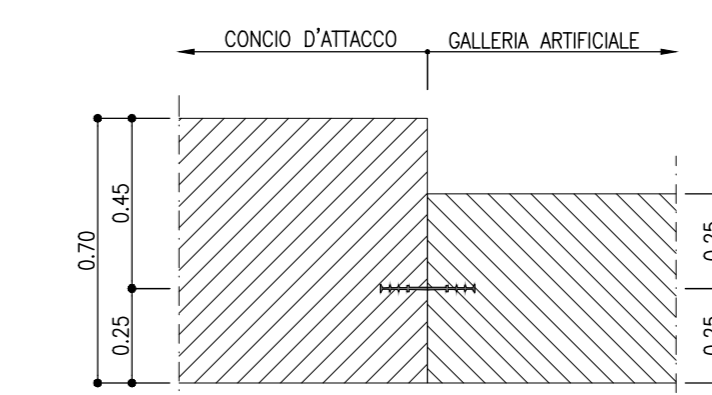

PARTICOLORE "B"
 SCALA 1:20

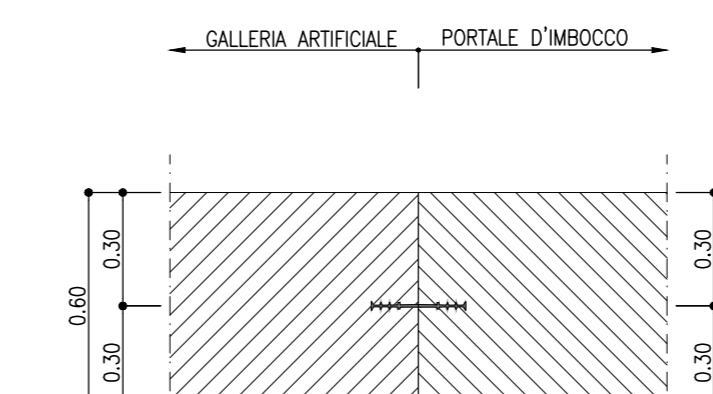

PARTICOLORE "B1"
 SCALA 1:20

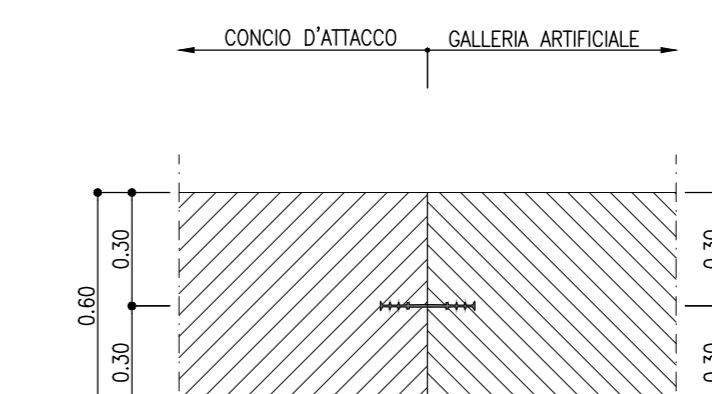


TABELLA RIASSUNTIVA - Uscita/accesso pedonale - G.A.

MAGRONE	Sp=0.10m
RIVESTIMENTO DEFINITIVO	ARCO ROVESCIO E MURETTE Sp=0.60m, IN CLS ARMATO (INCIDENZA 60Kg/mc) CALOTTA Sp=0.50m, IN CLS ARMATO (INCIDENZA 60Kg/mc)

NOTE GENERALI

EVENTUALI DIFFERENZE TRA LE MISURE TOTALI E LE SOMMATORIE DELLE MISURE PARZIALI SONO DOVUTE AGLI ARROTONDAMENTI AUTOMATICI DI AUTOCAD


COMMITTENTE:



DIREZIONE LAVORI:



APPALTATORE:

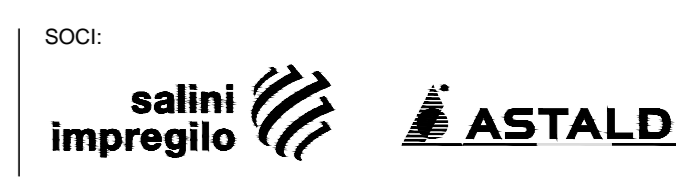

PROGETTAZIONE:



PROGETTO ESECUTIVO

ITINERARIO NAPOLI - BARI
 RADDOPPIO TRATTA APICE - ORSARA
 LOTTO FUNZIONALE APICE - HIRPINIA
 GN04 - GALLERIA GROTTAMINARDA - USCITA DI EMERGENZA PEDONALE F1 pk 3+700
 IMBOCCO
 GALERIA ARTIFICIALE E PORTALE DI IMBOCCO
 Carpenteria Tav 1/2

APPALTATORE Consorzio HIRPINIA AV Il Direttore Tecnico Ing. Vincenzo Morillo 10/06/2020	DIRETTORE DELLA PROGETTAZIONE Il Responsabile integrazione fra le varie prestazioni specialistiche Ing. G. Cassani	PROGETTISTA ROCKSOUL RPA
---	---	-----------------------------

COMMESSA	LOTTO	FASE	ENTE	TIPO DOC.	OPERA/DISCIPLINA	PROGR.	REV.	SCALA:
IF28	01	E	ZZ	BB	GA0700	040	B	1:100

Rev.	Descrizione	Redatto	Data	Verificato	Data	Approvato	Data	Autorezzato Data
A	Emissione per consegna	M. Augermano	21/06/2020	B. Spignarelli	21/06/2020	M. Gatti	21/06/2020	Ing. G. Cassani
B	Revisione per autorizza	M. Augermano	10/06/2020	B. Spignarelli	10/06/2020	M. Gatti	10/06/2020	