

NOTE GENERALI

— EVENTUALI DIFFERENZE TRA LE MISURE TOTALI E LE SOMMATORIE DELLE MISURE PARZIALI SONO DOVUTE AGLI ARROTONDAMENTI AUTOMATICI DI AUTOCAD

LEGENDA


P.C.= PIANO DEI CENTRI P.S.= PIANO DI SCAVO
Q.P.= QUOTA DI PROGETTO

TABELLA RIASSUNTIVA - Uscita/accesso pedonale - DIMA

| | |
|---------|---------------|
| CENTINE | 2IPN160/1.00m |
|---------|---------------|

NOTA TABELLA MATERIALI

— PER LE CARATTERISTICHE DEI MATERIALI E NOTE DI CARATTERE GENERALE SI RIMANDA ALL'ELABORATO "IF2801EZZSPGA0800001"

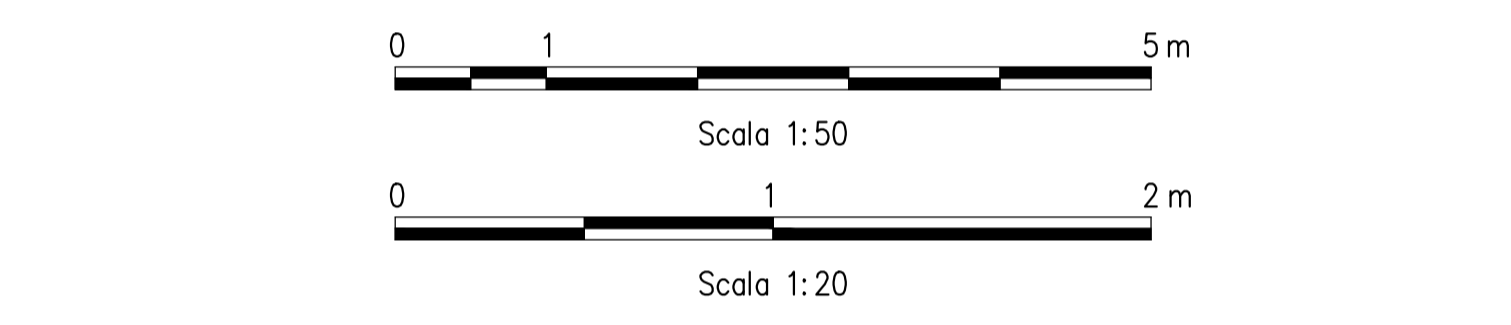

COMMITTENTE: **RFI** RETE FERROVIARIA ITALIANA GRUPPO FERROVIE DELLO STATO ITALIANE

DIREZIONE LAVORI: **ITALFERR** GRUPPO FERROVIE DELLO STATO ITALIANE

APPALTATORE: **HirpiniaAV**

SOCI: **salini impregilo** **ASTALDI**

PROGETTAZIONE: **ROKSOIL** s.p.a.

MANDANTIA: **NETENGINEERING** **Alpina** s.p.a.

PROGETTO ESECUTIVO

**ITINERARIO NAPOLI - BARI
RADDOPPIO TRATTA APICE - ORSARA
I LOTTO FUNZIONALE APICE - HIRPINIA**

GN05 - GALLERIA MELITO - USCITA DI EMERGENZA PEDONALE F2 pk 6+077

IMBOCCO
DIMA E CONCIO D'ATTACCO
Carpenteria dima

| | | |
|---|---|---|
| APPALTATORE Consorzio HIRPINIA AV Il Direttore Tecnico Ing. Vincenzo Morello 10/06/2020 | DIRETTORE DELLA PROGETTAZIONE Il Responsabile integrazione fra le varie prestazioni specialistiche Ing. G. Cassani | PROGETTISTA ROKSOIL s.p.a. Ing. G. Cassani |
|---|---|---|

| | | | | | | | | |
|----------|-------|------|------|-----------|------------------|--------|------|--------|
| COMMESSA | LOTTO | FASE | ENTE | TIPO DOC. | OPERA/DISCIPLINA | PROGR. | REV. | SCALA: |
| IF28 | 01 | E | ZZ | BB | GA0800 | 010 | B | 1:100 |

| Rev. | Descrizione | Redatto | Data | Verificato | Data | Approvato | Data | Autorizzato Data |
|------|-------------------------|-------------|------------|---------------|------------|-----------|------------|------------------|
| A | Emissione per consegna | M. Augarino | 21/02/2020 | B. Spigarelli | 21/02/2020 | M. Gatti | 21/02/2020 | Ing. G. Cassani |
| B | Revisione per struttura | M. Augarino | 10/06/2020 | B. Spigarelli | 10/06/2020 | M. Gatti | 10/06/2020 | |