

NOTE GENERALI

- EVENTUALI DIFFERENZE TRA LE MISURE TOTALI E LE SOMMATORIE DELLE MISURE PARZIALI SONO DOVUTE AGLI ARROTONDAMENTI AUTOMATICI DI AUTOCAD

NOTA TABELLA MATERIALI

- PER LE CARATTERISTICHE DEI MATERIALI E NOTE DI CARATTERE GENERALE SI RIMANDA ALL'ELABORATO "IF2801EZZZSPGA090001"

0 1 5 m

Scala 1:50

0 1 2 m

Scala 1:20

COMMITTENTE: RFI INFRASTRUTTURE FERROVIARIE ITALIANE GRUPPO FERROVIE DELLO STATO ITALIANE

DIREZIONE LAVORI: ITALFERR GRUPPO FERROVIE DELLO STATO ITALIANE

APPALTA TITOLARE: HirpiniaAV

CONSORZIO: salini impreglio ASTALDI

PROGETTAZIONE: MANDATARIA: ROCKSOIL R.P.A.

MANDANTE: NETENGINEERING Alpina S.p.A.

PROGETTO ESECUTIVO

ITINERARIO NAPOLI - BARI RADDOPPIO TRATTA APICE - ORSARA I LOTTO FUNZIONALE APICE - HIRPINIA

GN01 - GALLERIA MELITO - FINISTRA COSTRUTTIVA USCITA DI EMERGENZA CARRABILE F3 (p. 7425) E CINCOLO PEDONALE (p. 7450)

IMBOCCO DIMA E CONCIO D'ATTACCO

Carpenteria concio d'attacco

APPALTA TITOLARE: Consorzio HIRPINIA AV

DIRETTORE DELLA PROGETTAZIONE: Il Responsabile integrazione fra le varie prestazioni specialistiche Ing. G. Cassani

PROGETTISTA: ROCKSOIL R.P.A. Ing. G. Cassani

COMMESSA LOTTO FASE ENTE TIPO DOC. OPERA/DISCIPLINA PROG. REV. SCALA:

IF28 01 E ZZ BB GA0900 020 B 1:100

Rev. Descrizione Redatto Data Verificato Data Approvato Data Autorizzato Data

A Emissione per consegna M. Augummo 10/06/2020 B. Spignarelli 21/06/2020 M. Gatti 21/06/2020 Ing. G. Cassani

B Revisione per salutarie M. Augummo 10/06/2020 B. Spignarelli 10/06/2020 M. Gatti 10/06/2020


10/06/2020

File: IF2801EZZZBGA0900020B.dwg

h. Elab. -


PROFILO LONGITUDINALE

Scala 1:50

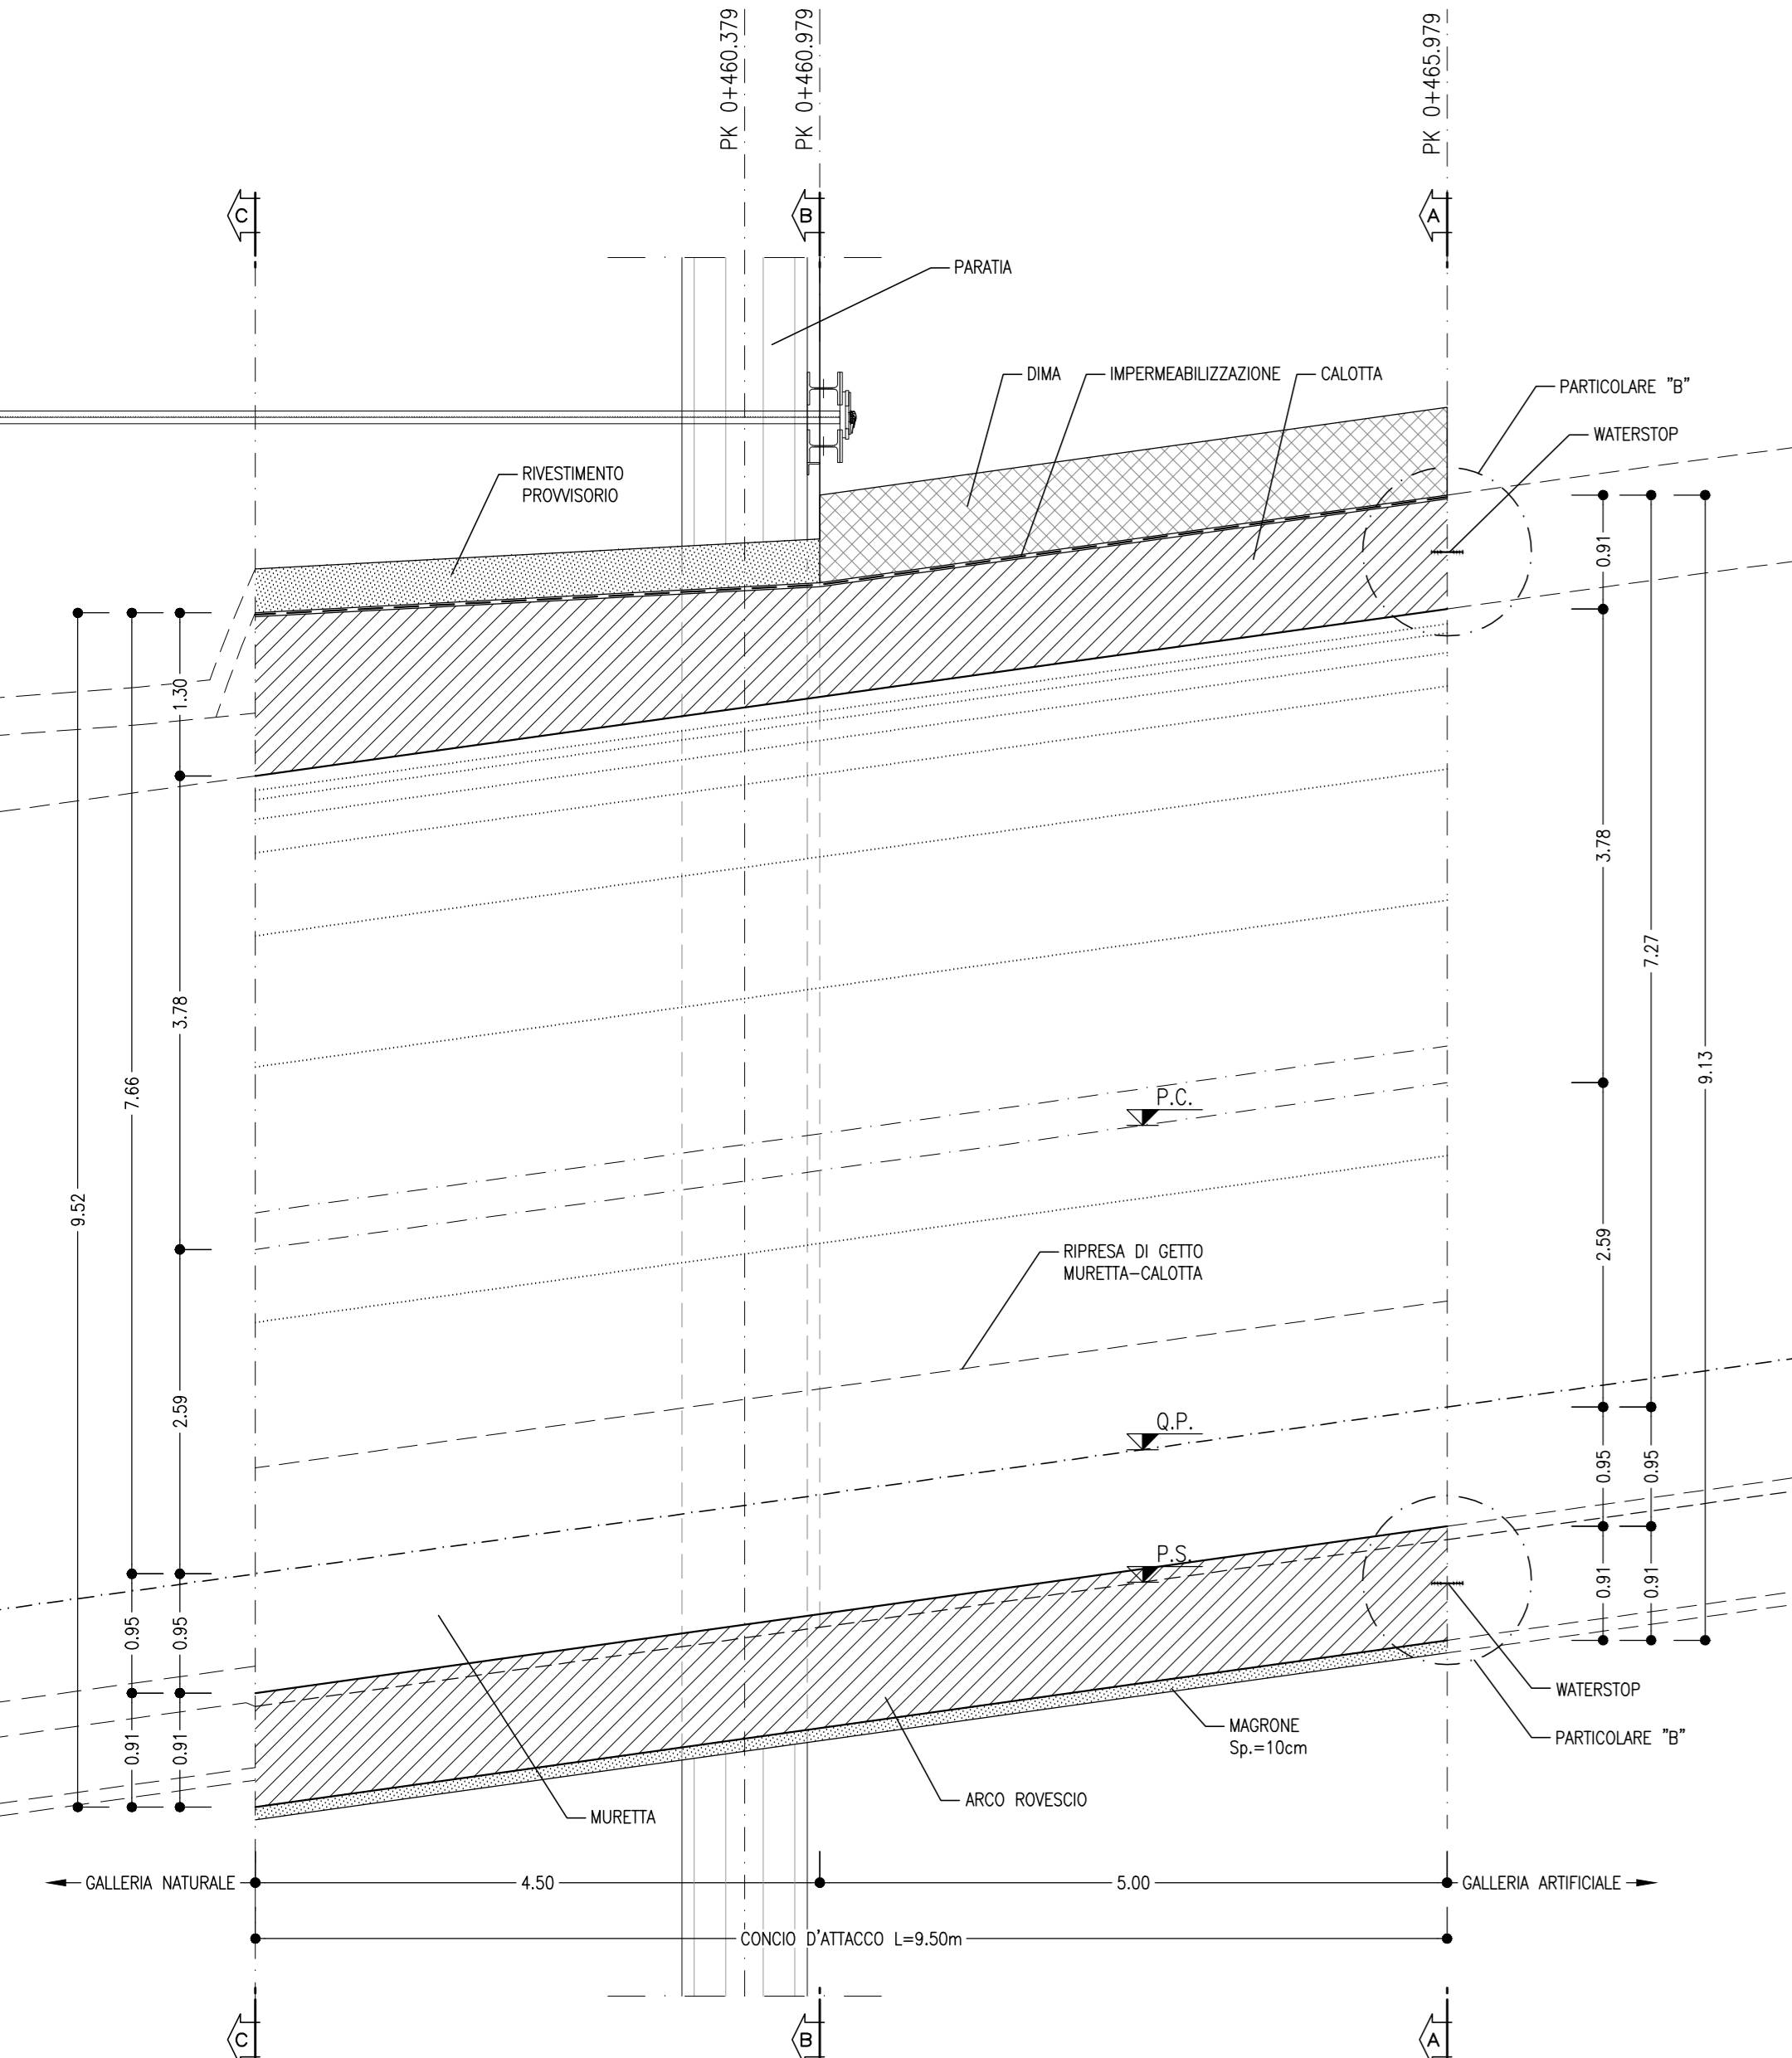


SEZIONE A-A

Scala 1:50

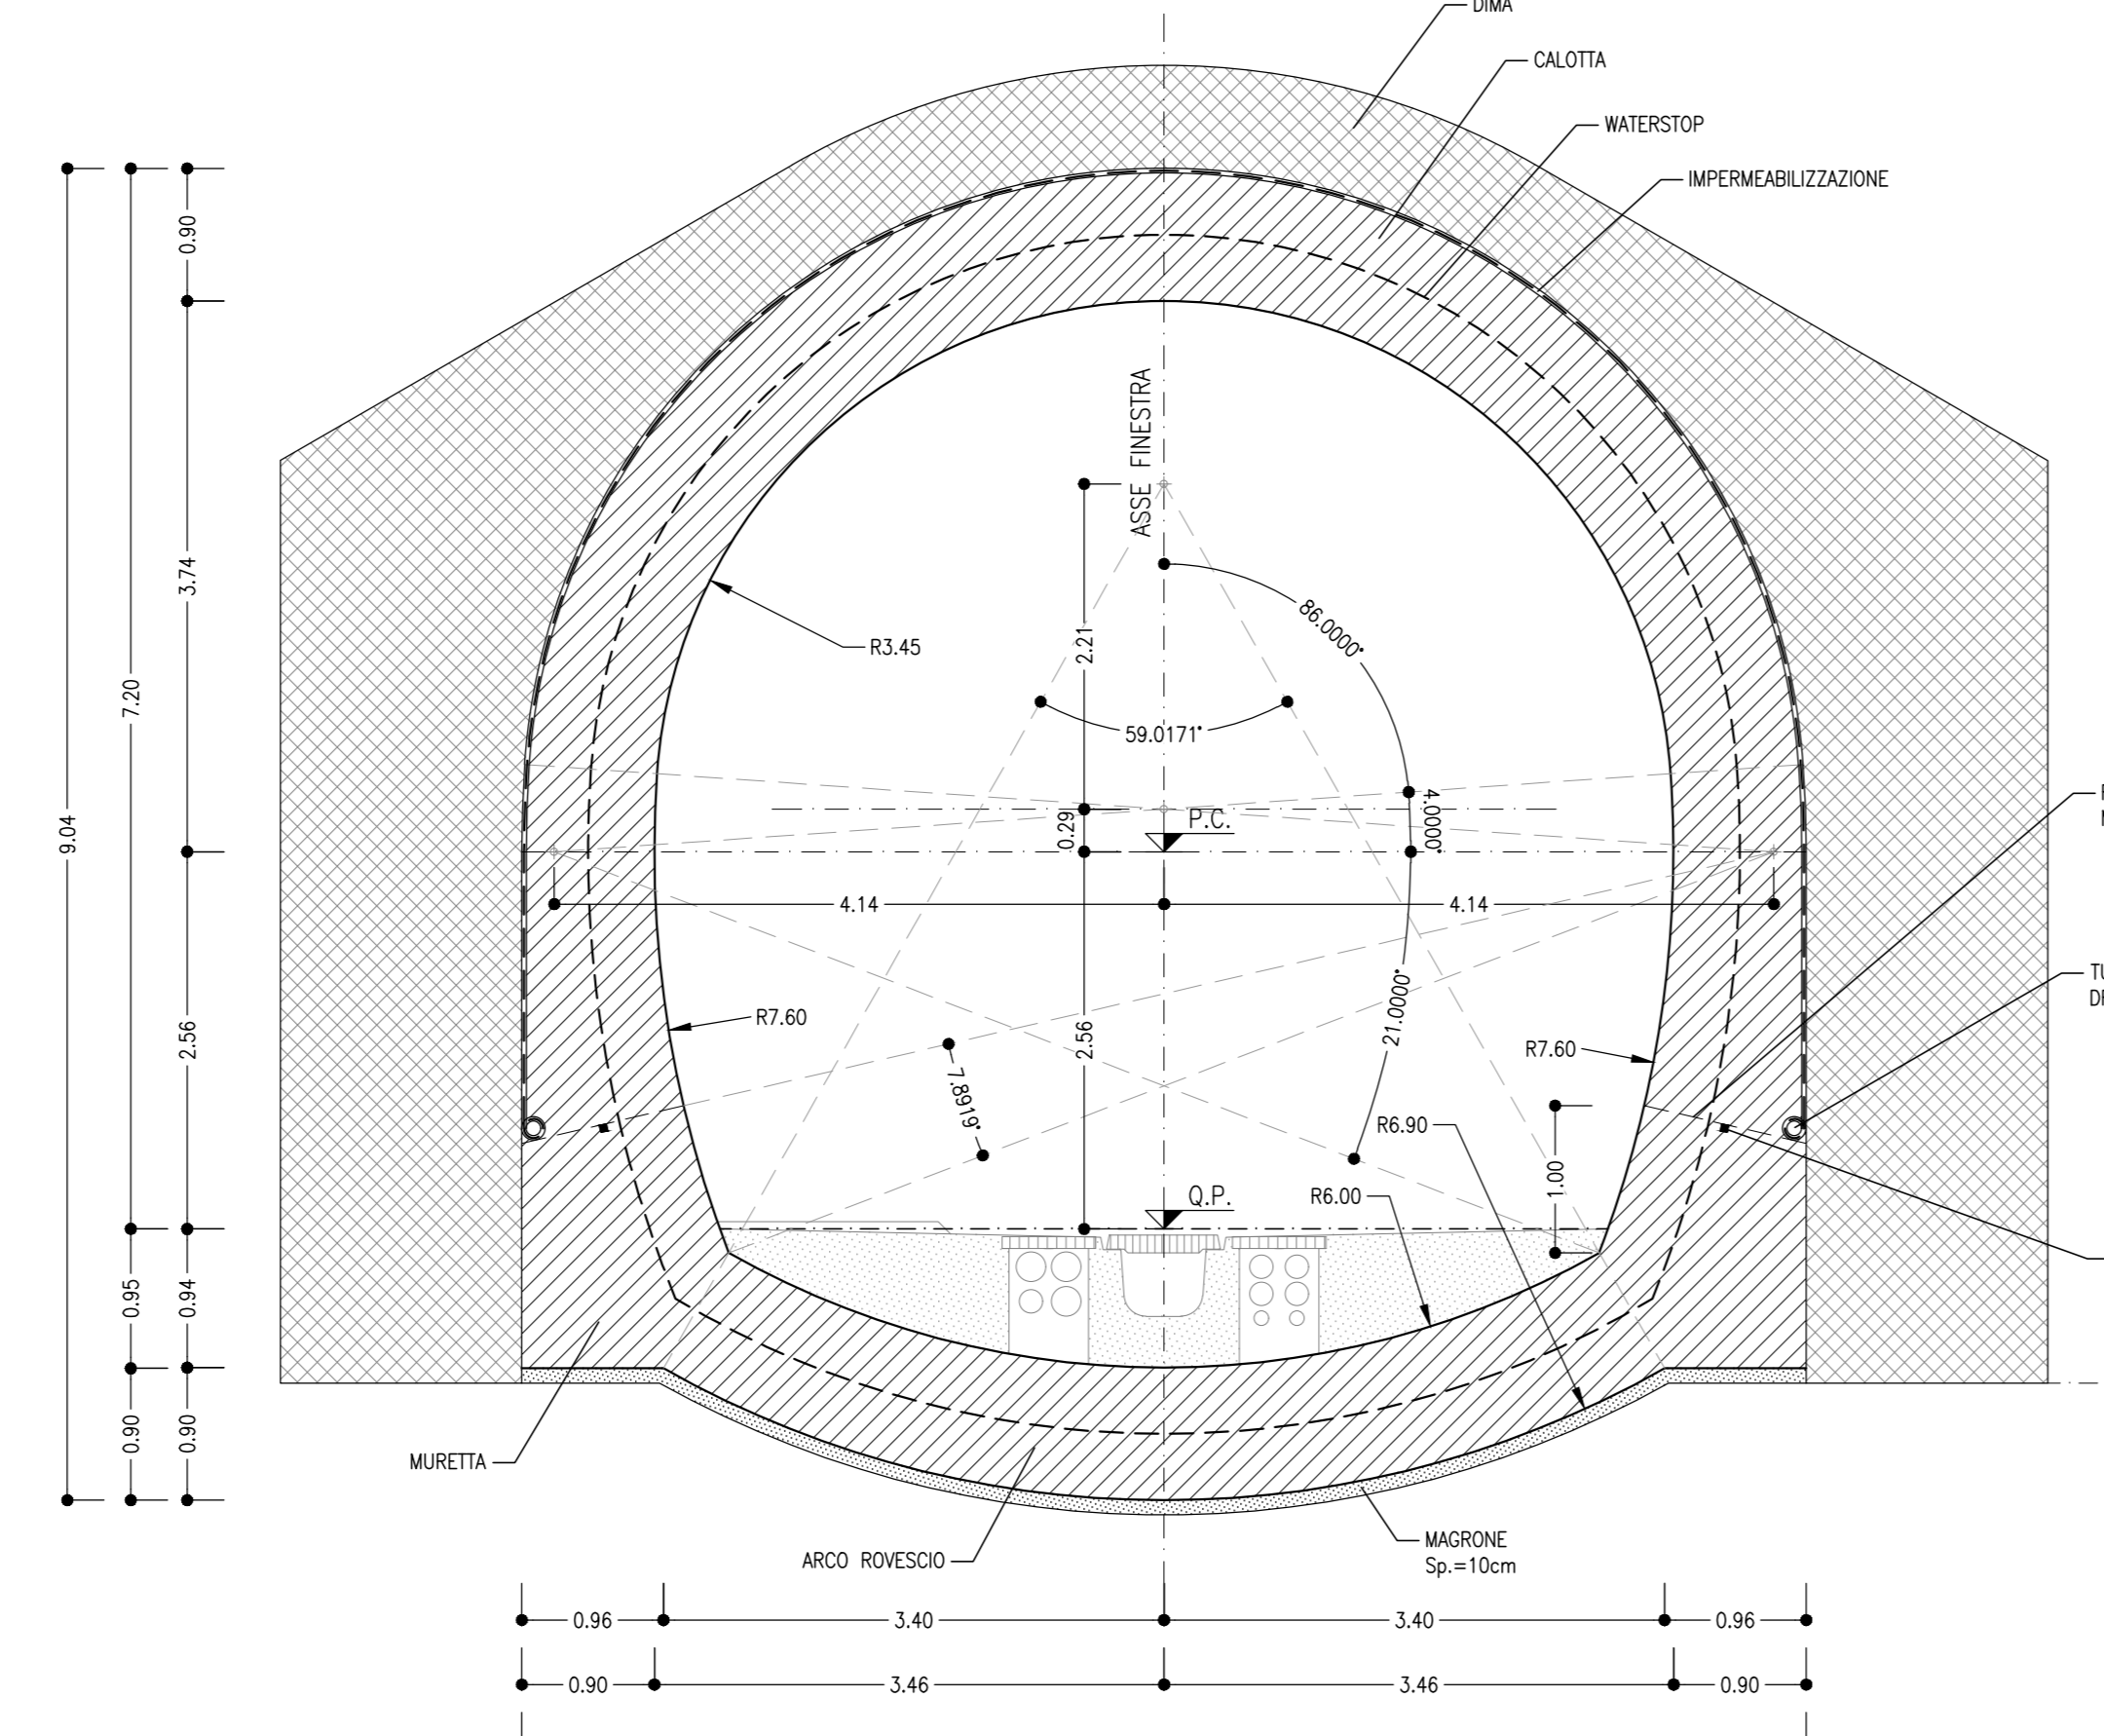

SEZIONE B-B

Scala 1:50

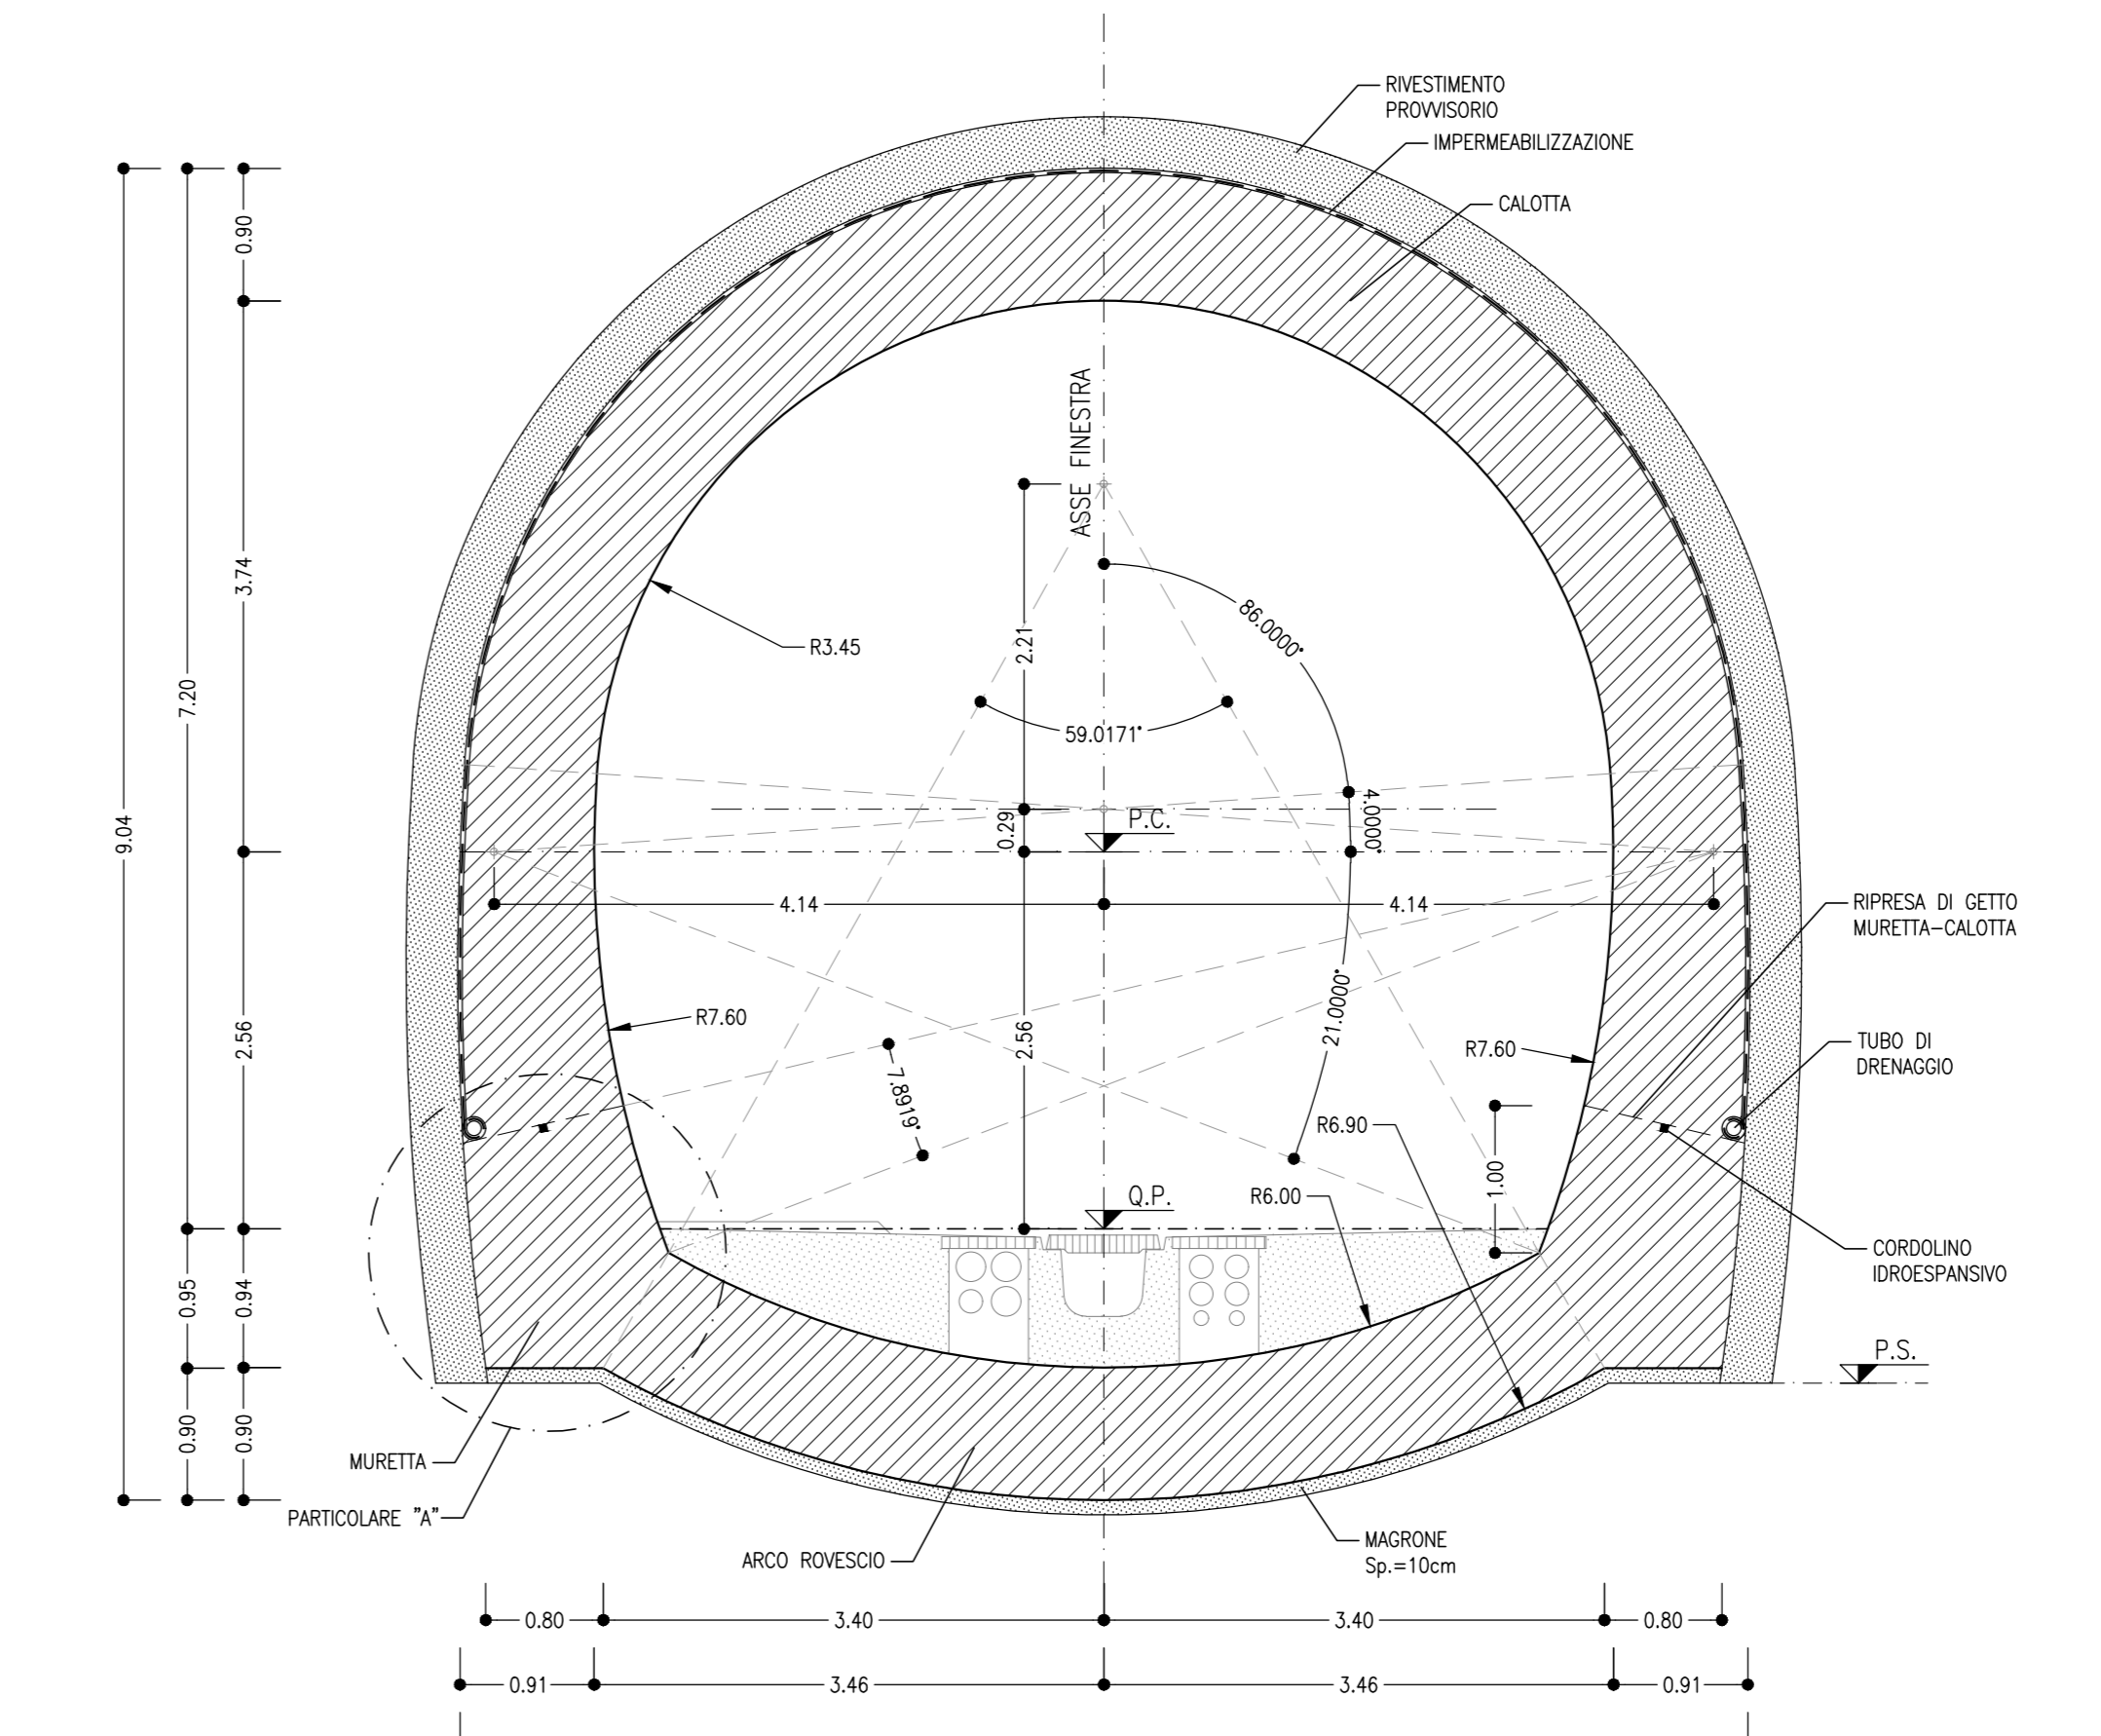


LEGENDA

P.C. = PIANO DEI CENTRI P.S. = PIANO DI SCAVO  
 Q.P. = QUOTA PROGETTO


PARTICOLORE "A"

Scala 1:20

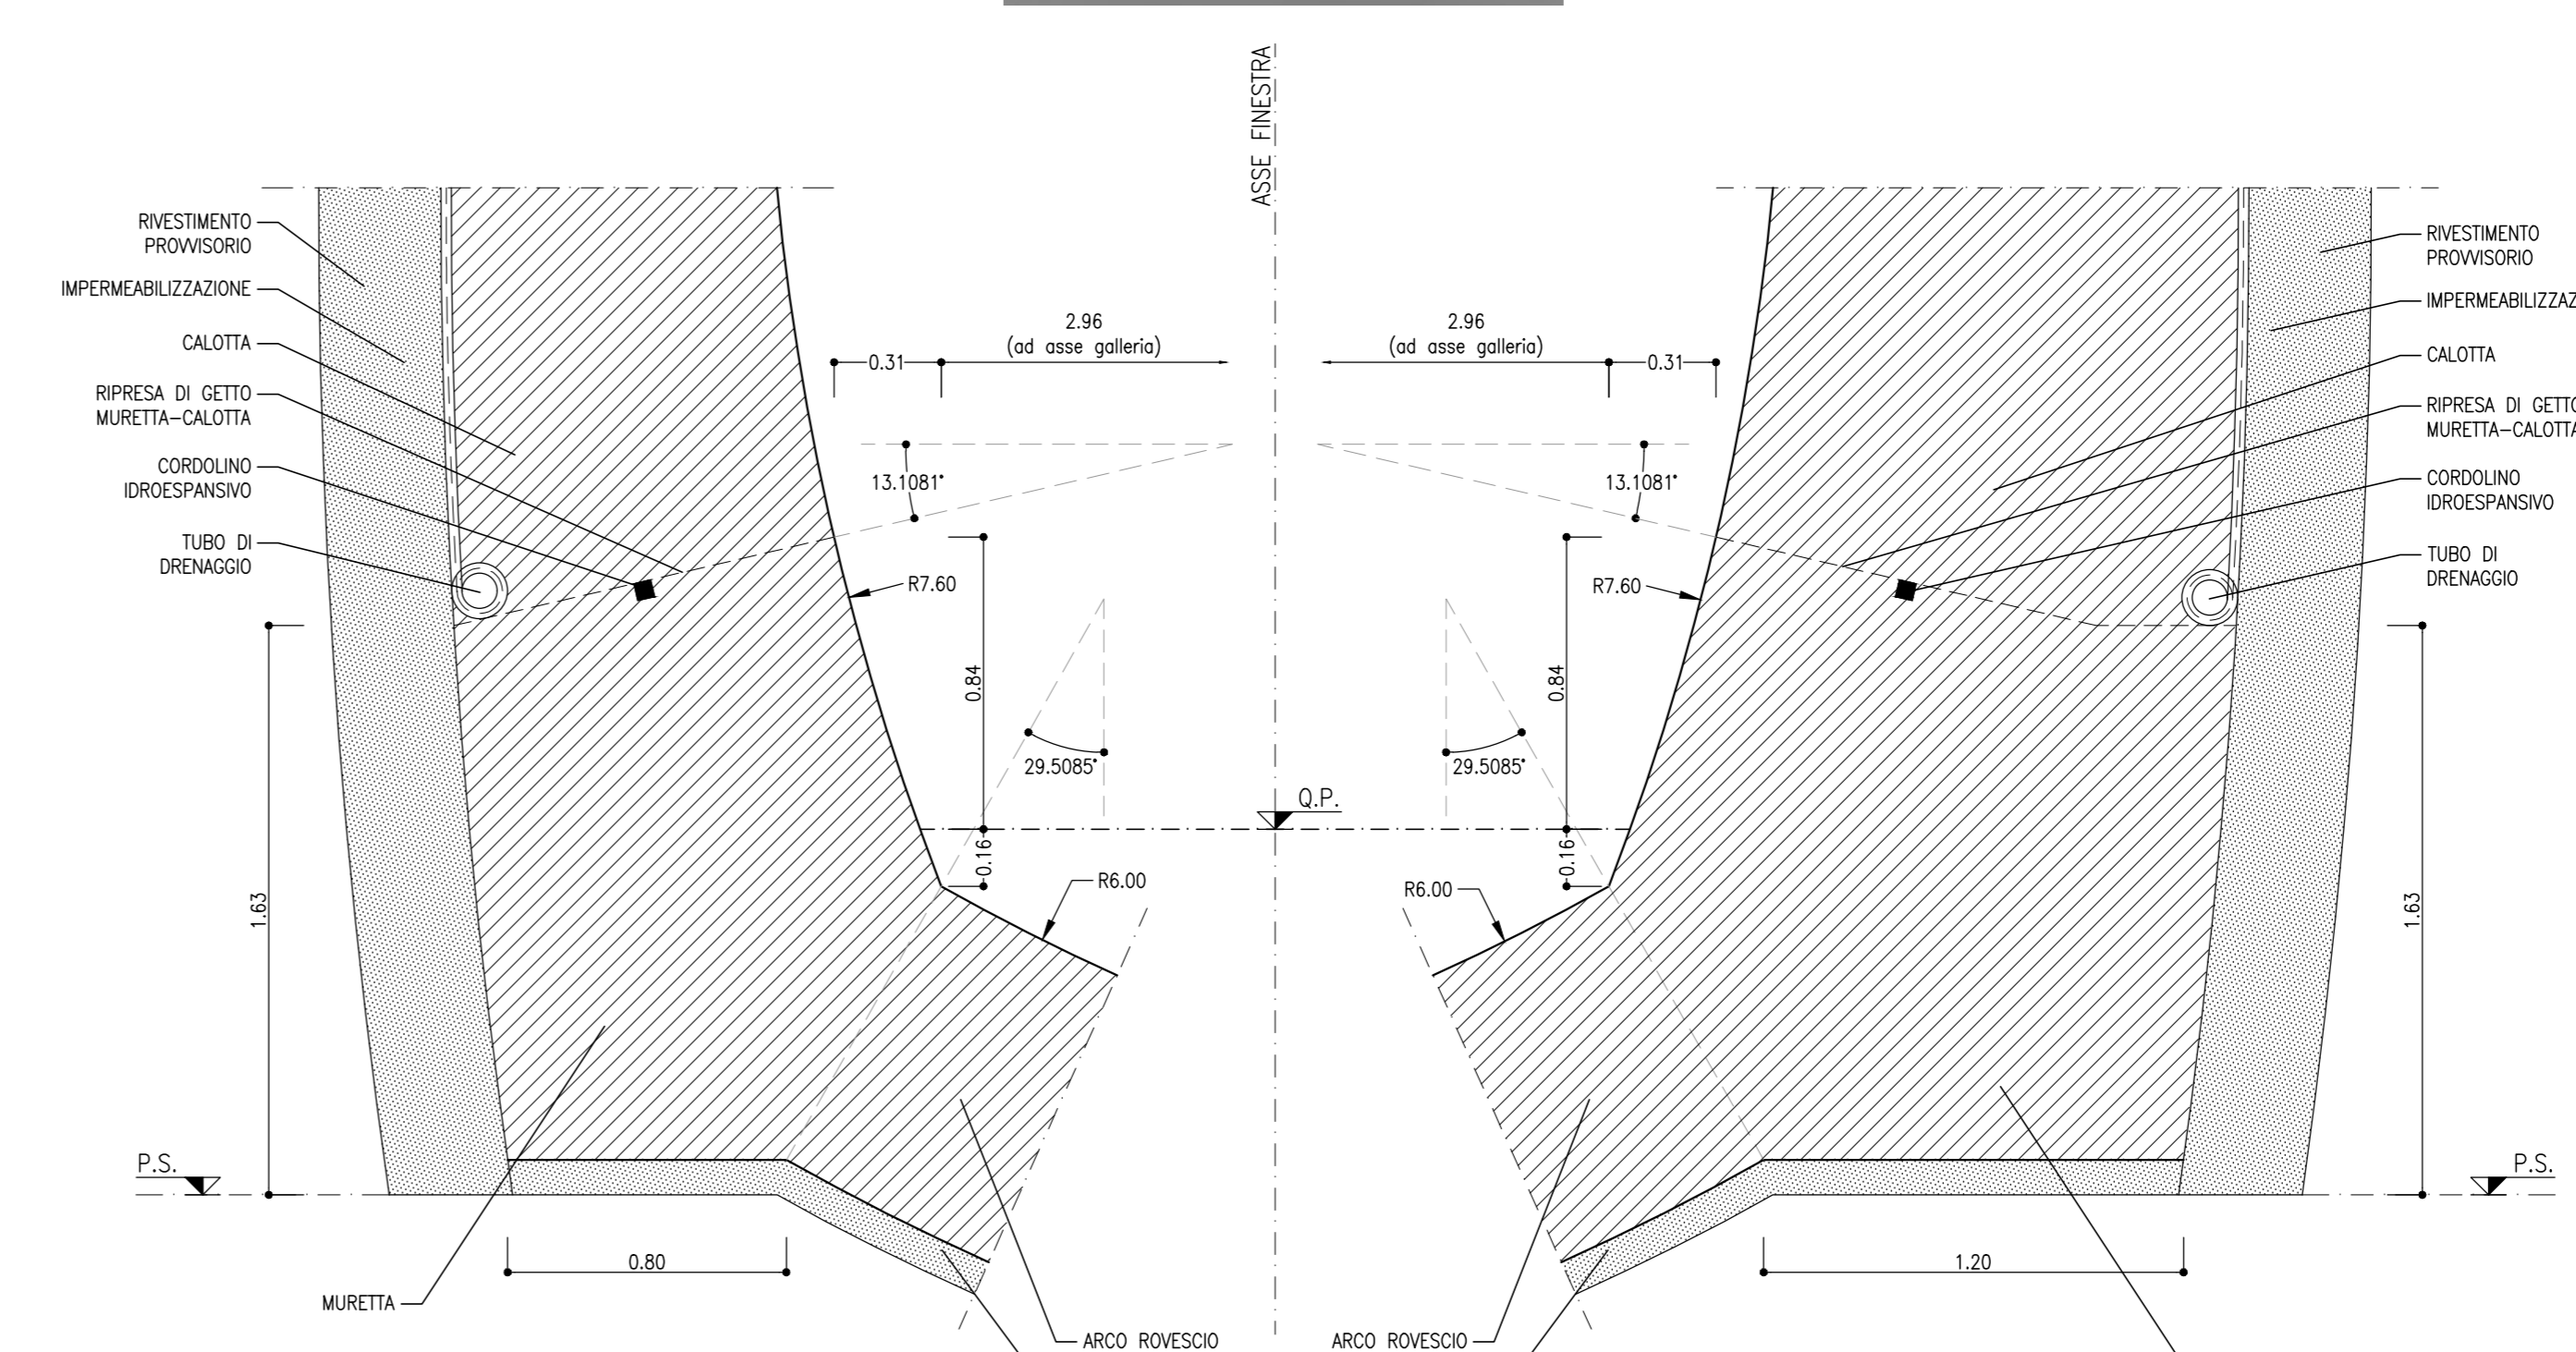

SEZIONE C-C

Scala 1:50

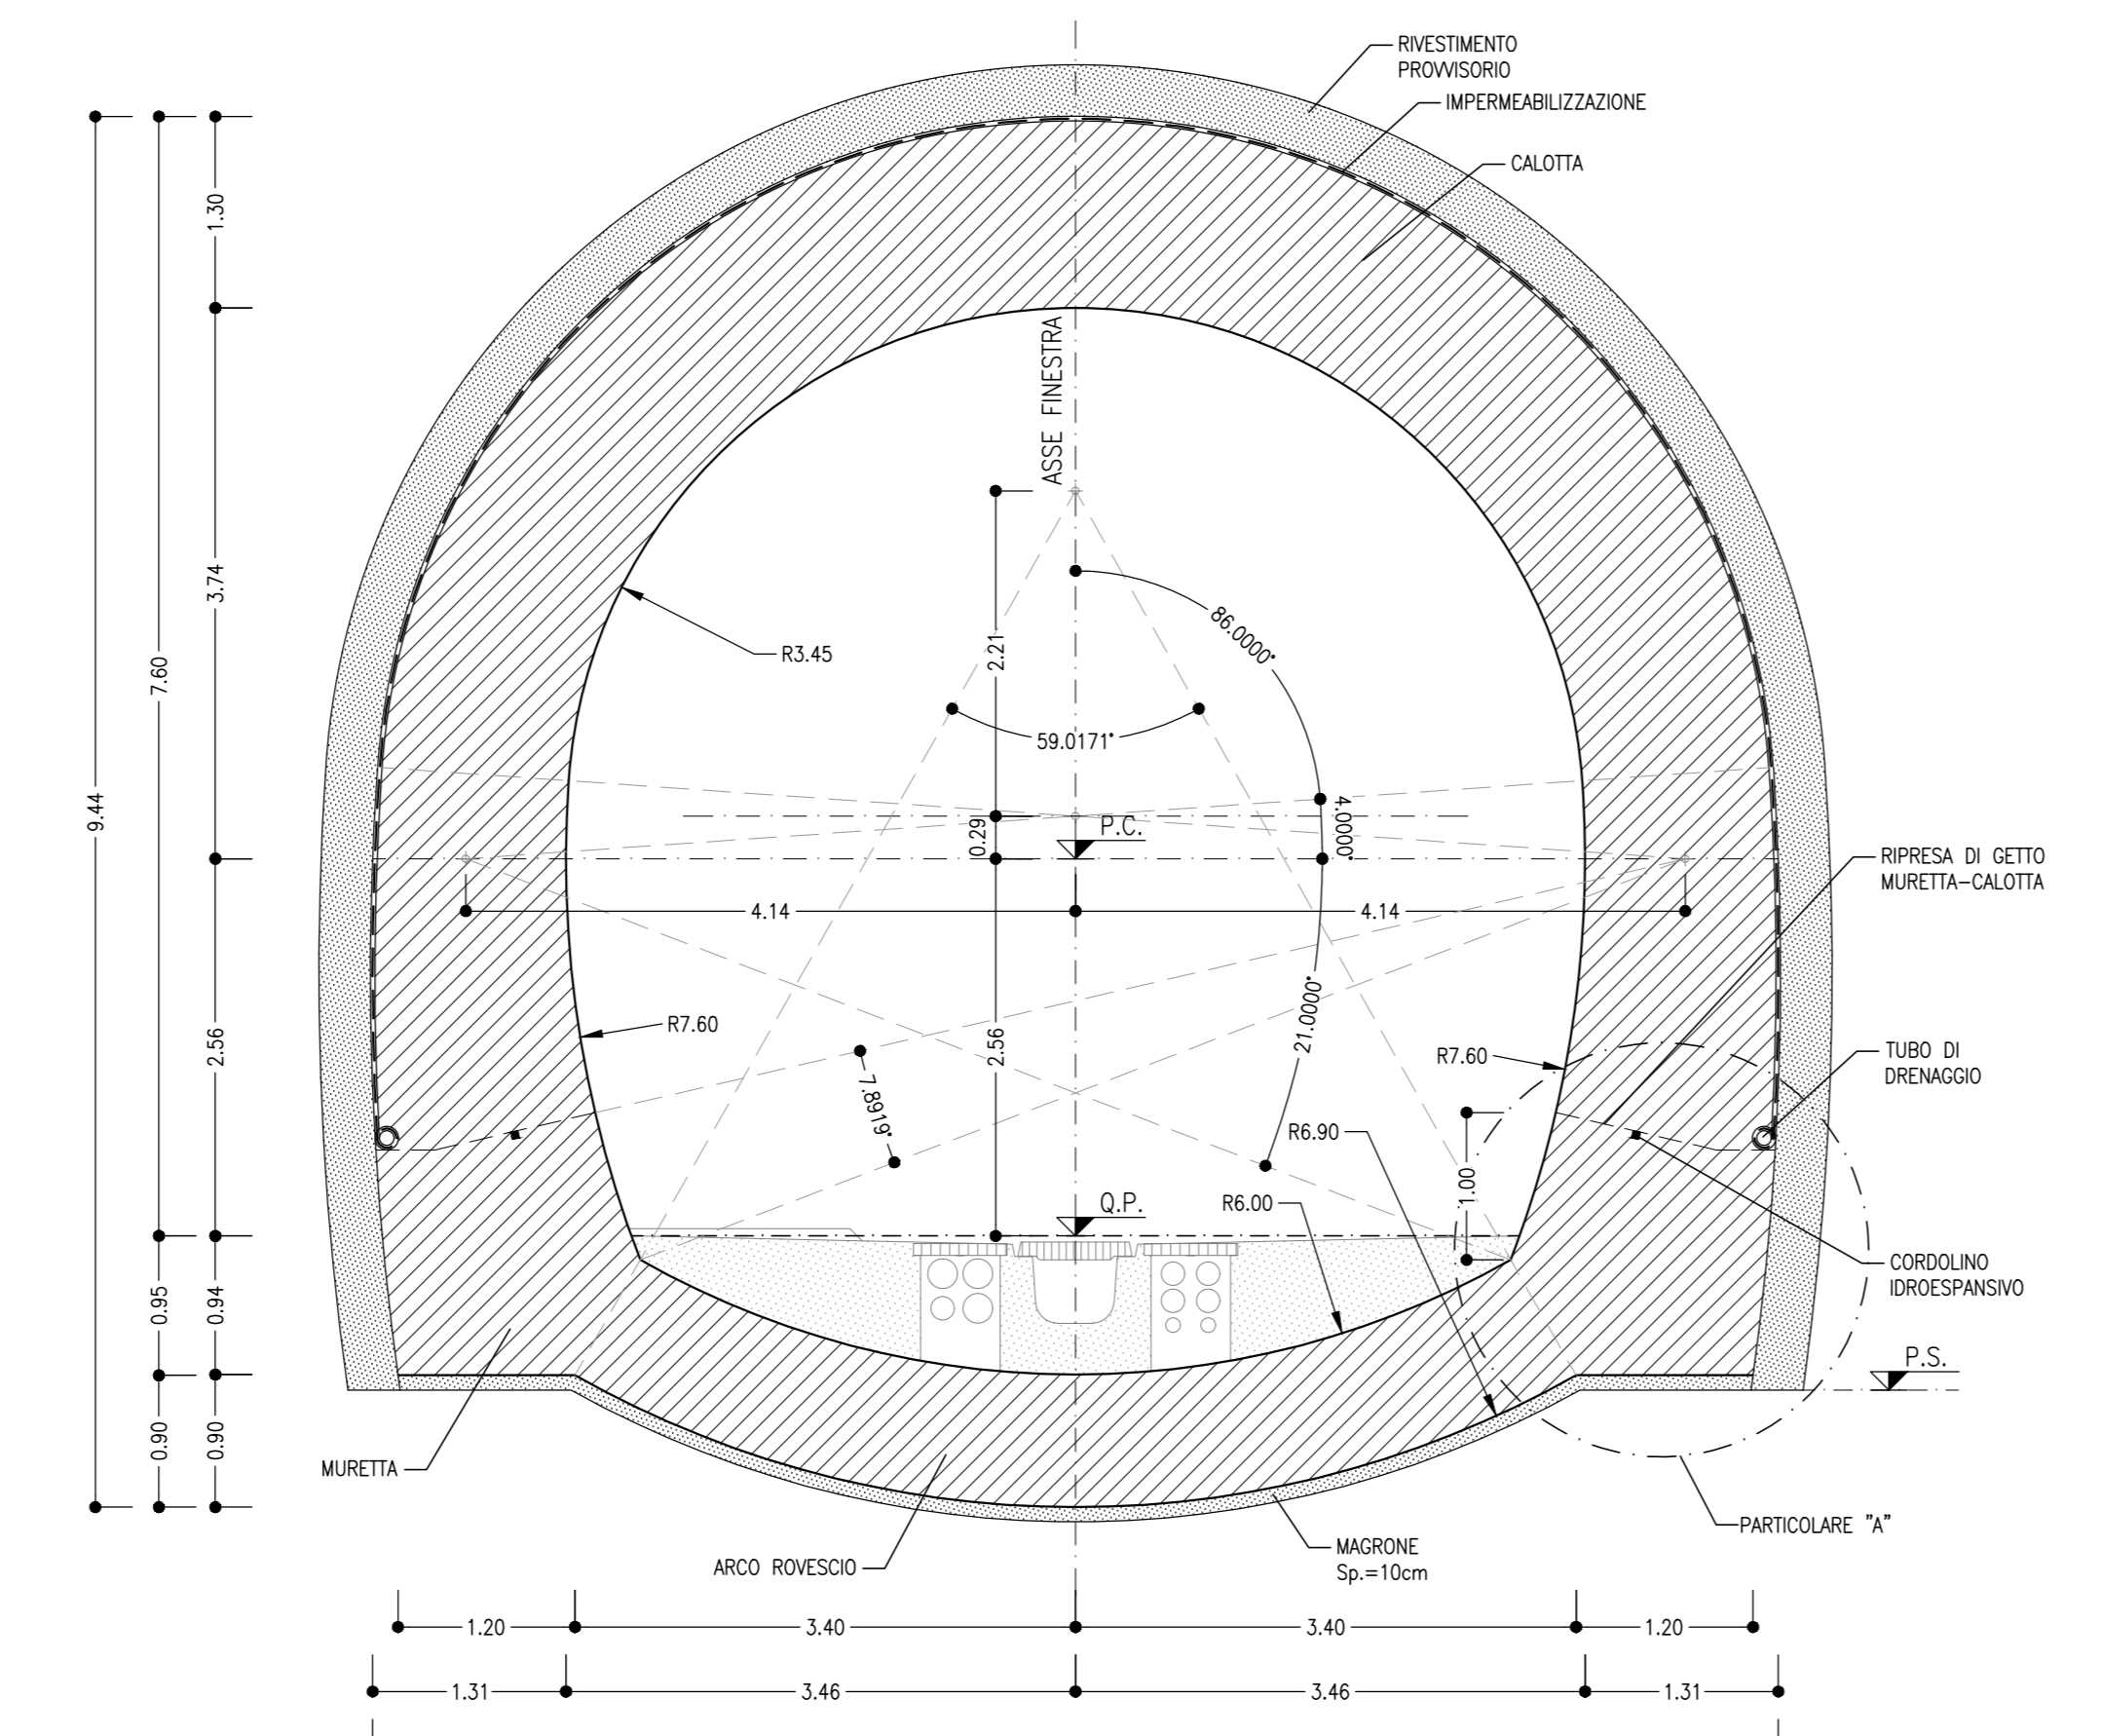

PARTICOLORE "B"

Scala 1:20

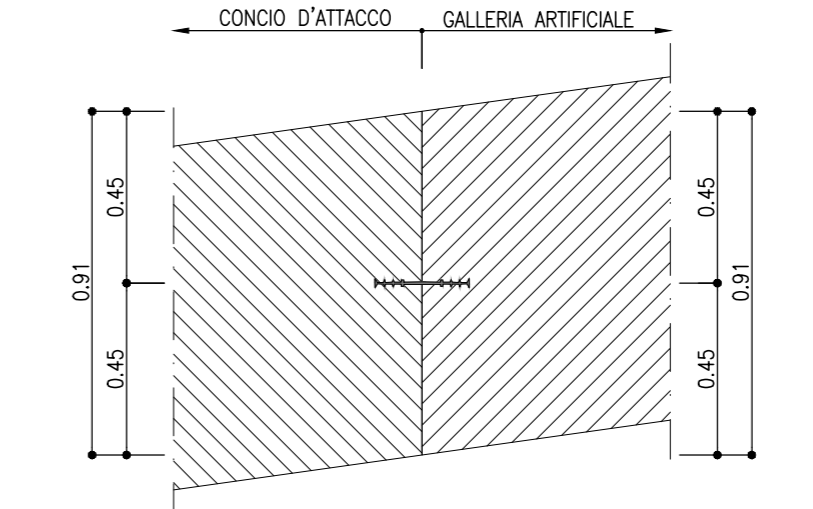


TABELLA RIASSUNTIVA - Uscita/accesso carrabile - Concio d'attacco

MAGRONE	Sp=0.10m
RIVESTIMENTO DEFINITIVO	ARCO ROVESCIO E MURETTE Sp=0.90m, IN CLS ARMATO (INCIDENZA 80kg/mc) CALOTTA Sp=0.90-1.30m, IN CLS ARMATO (INCIDENZA 60kg/mc)