



PROFILO LONGITUDINALE
SCALA 1:50

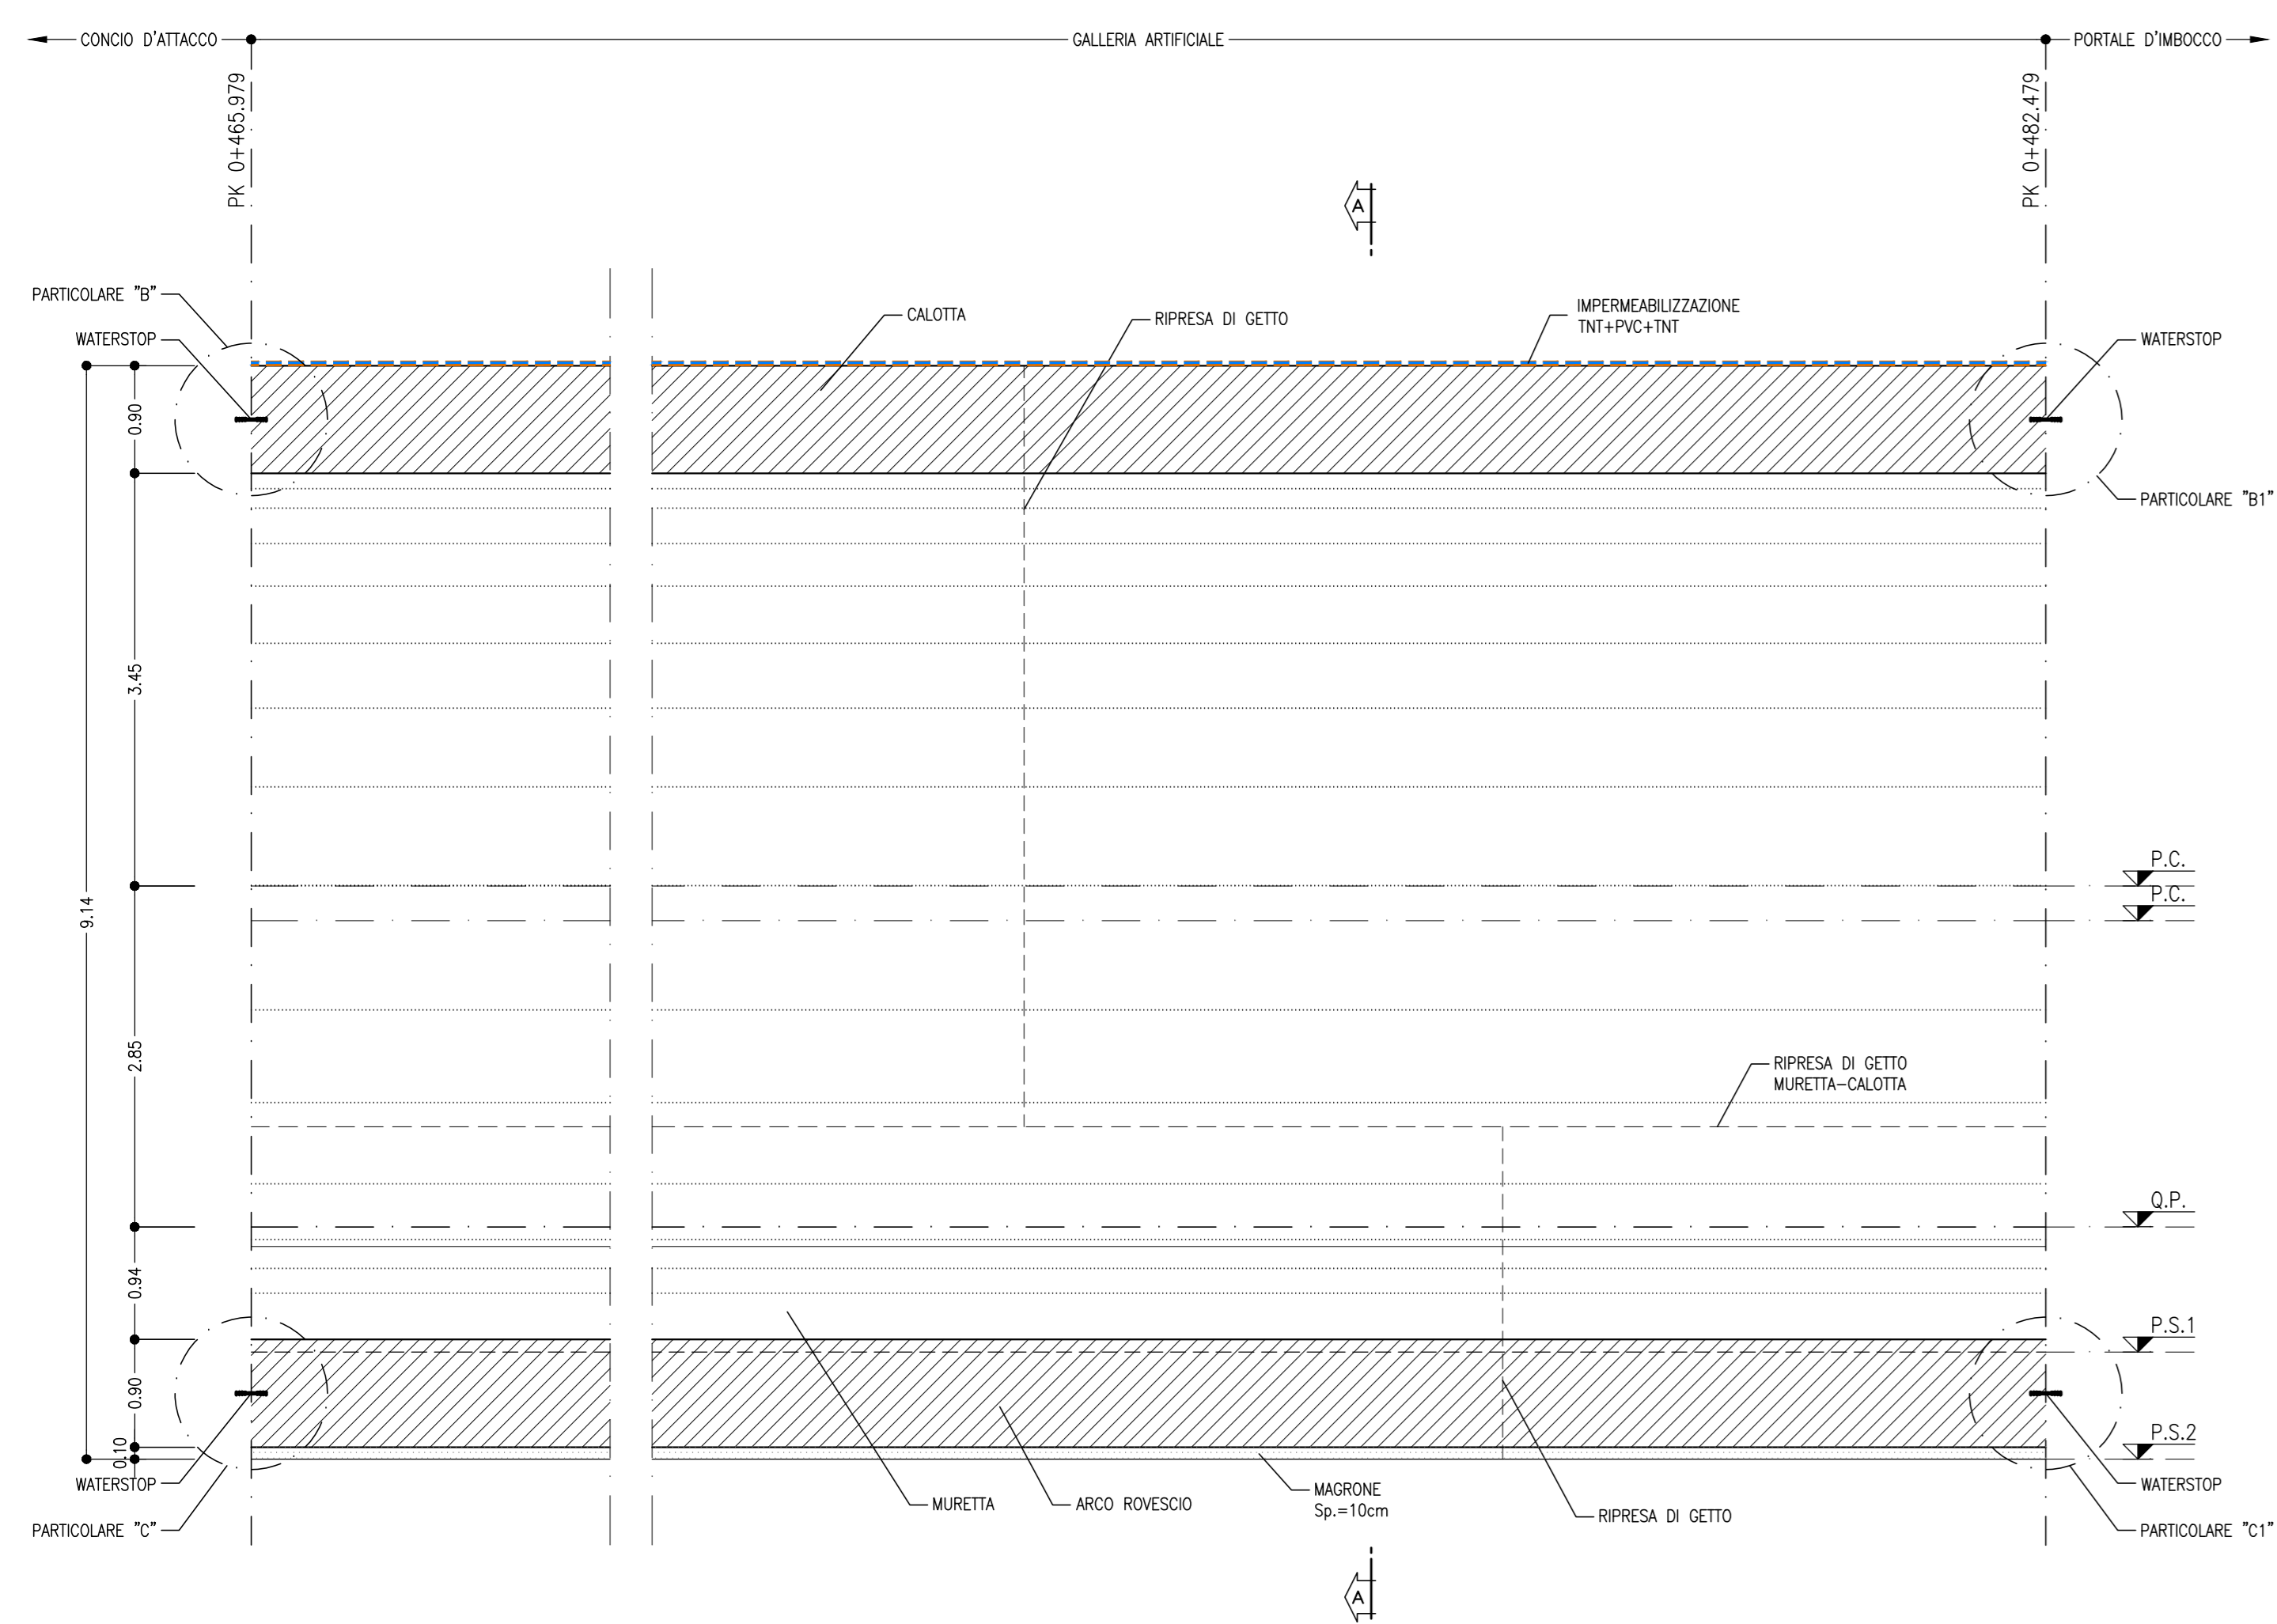

SEZIONE A-A
SCALA 1:50

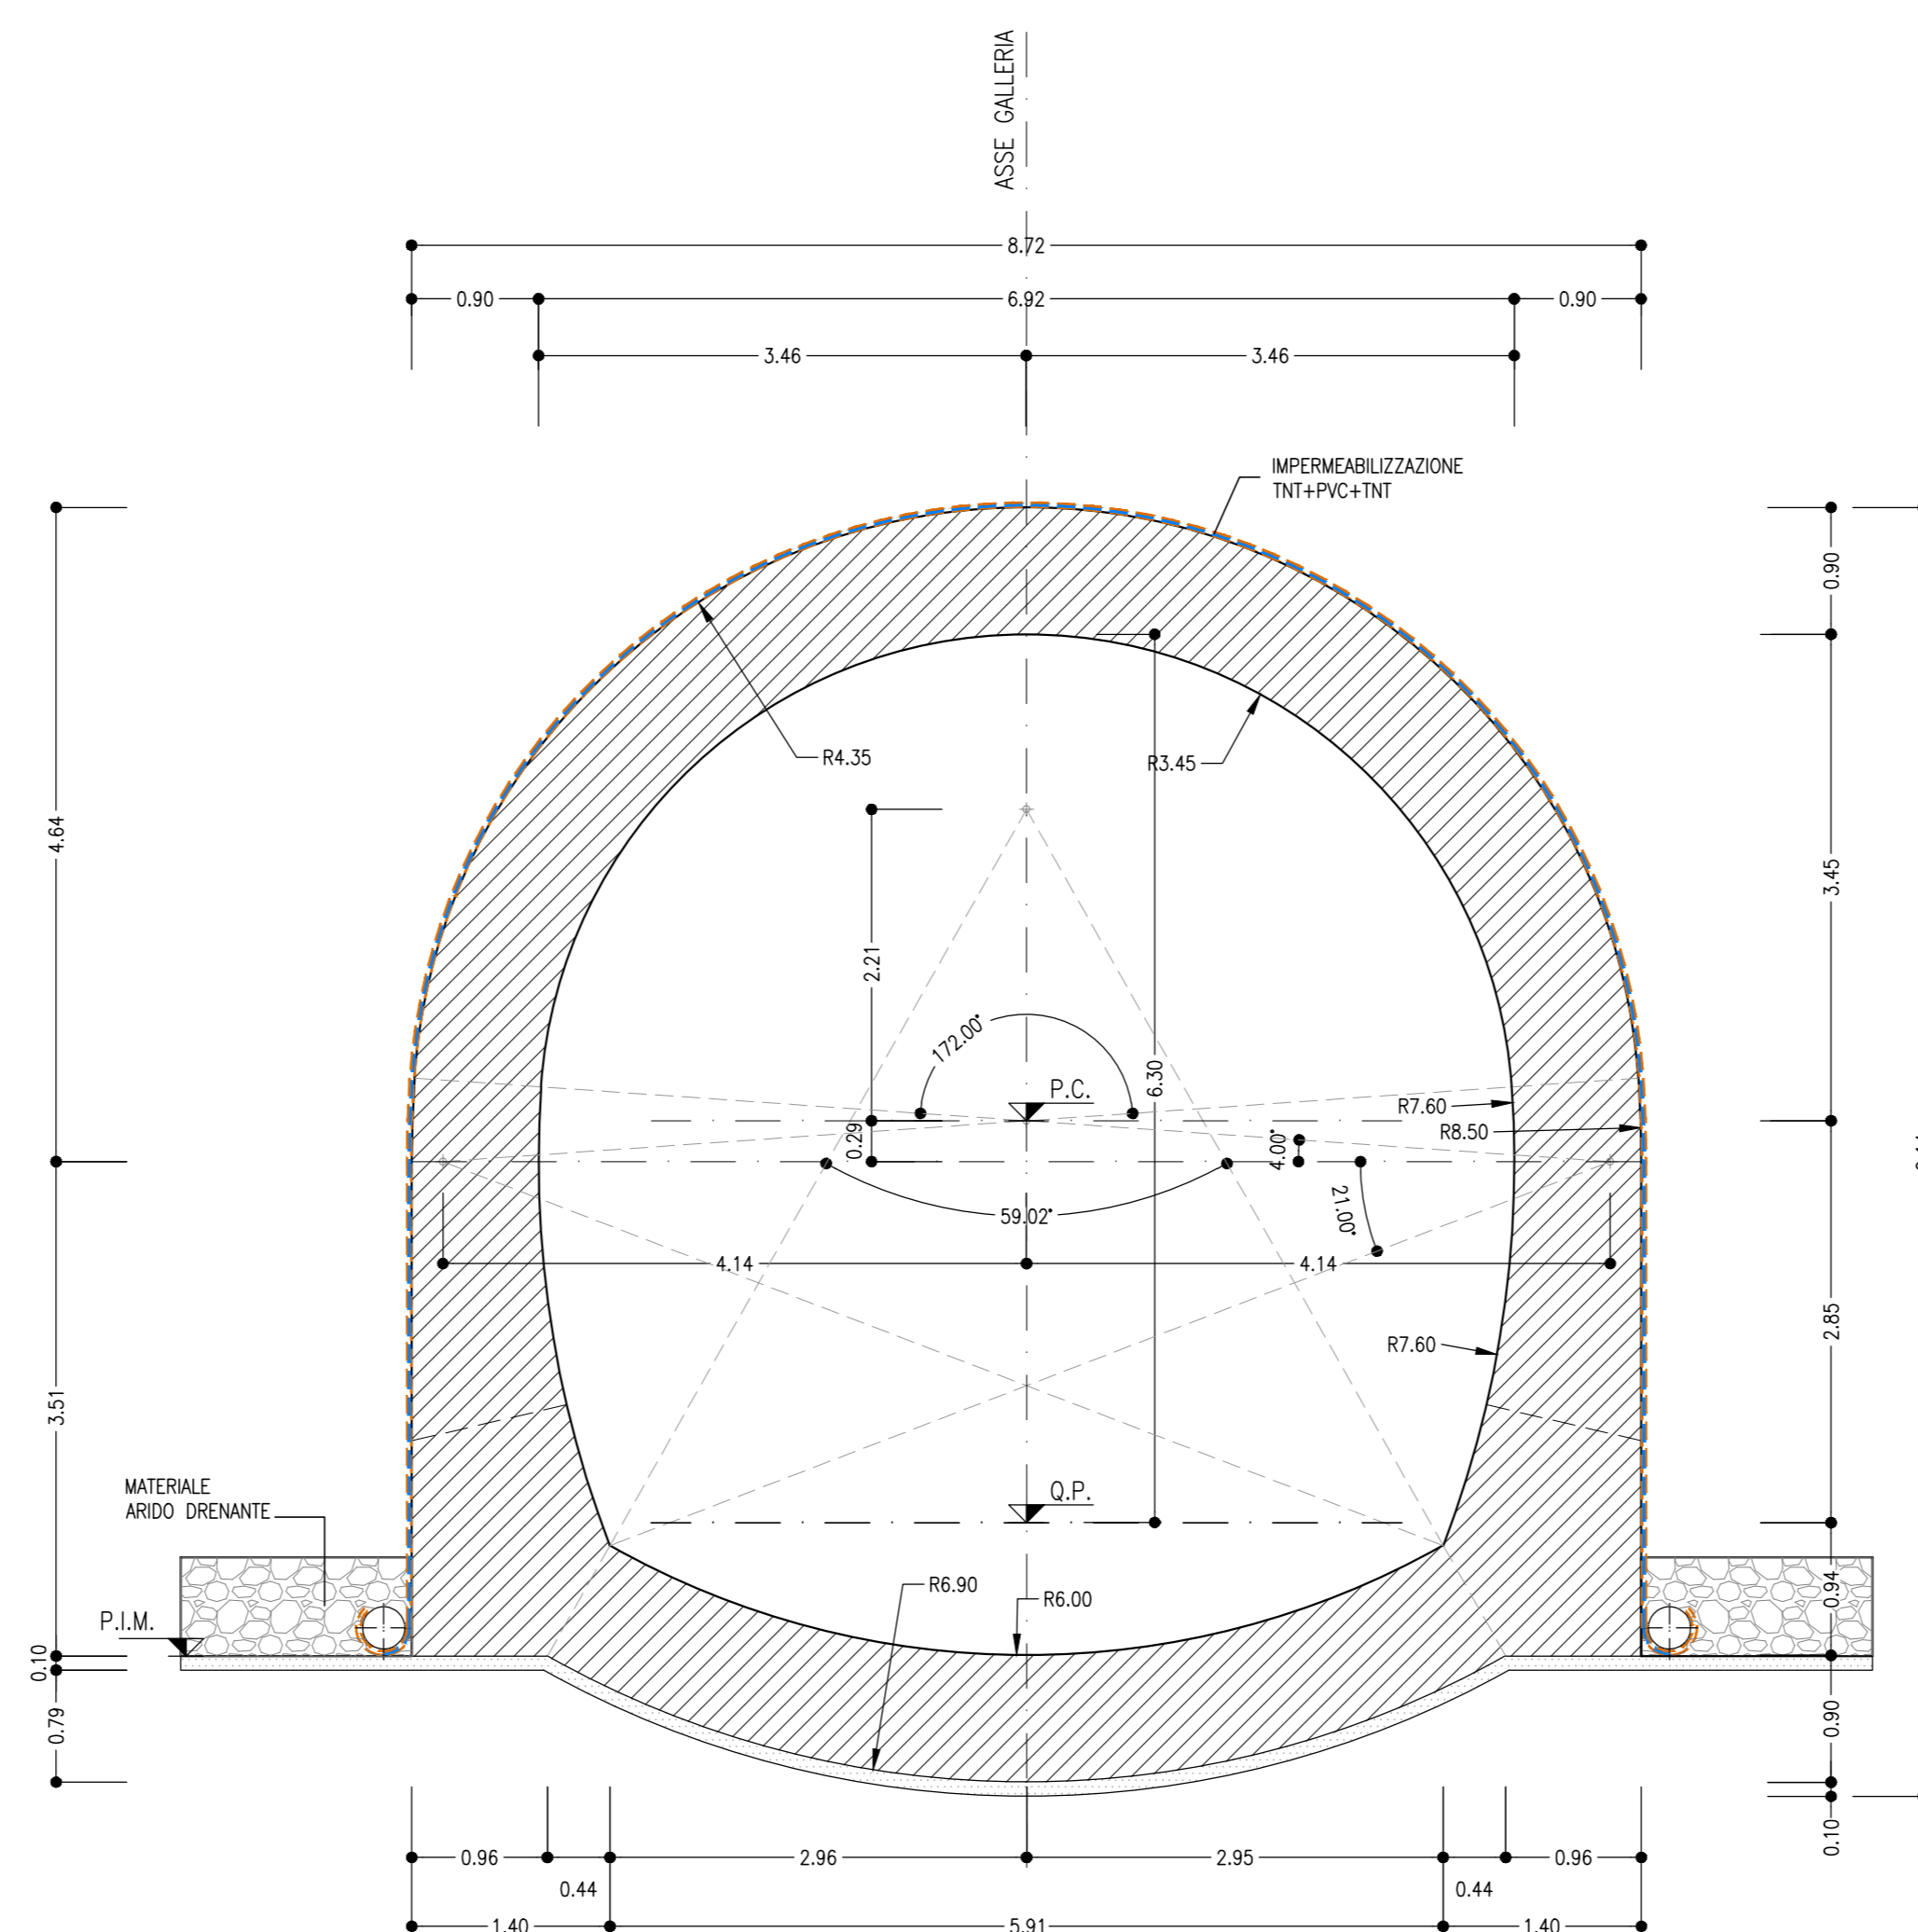

VOLUME DI CALCESTRUZZO
SCALA 1:100

GALLERIA ARTIFICIALE
Uscita/accesso carrabile
VOLUME TOT.=25.19 mc/ml

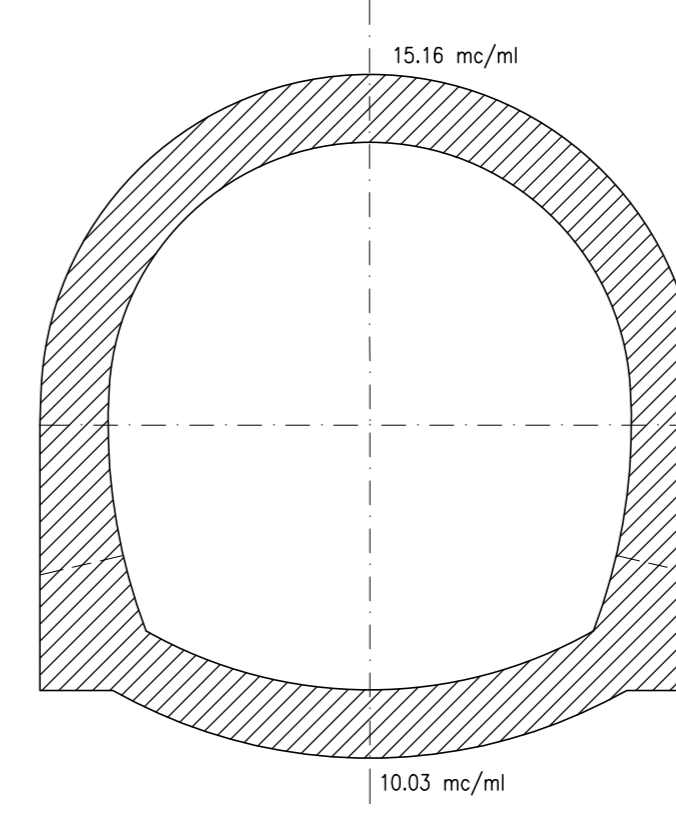



TABELLA RIASSUNTIVA - Uscita/accesso carrabile - G.A.

| | |
|-------------------------|--|
| MAGRONE | Sp=0.10m |
| RIVESTIMENTO DEFINITIVO | ARCO ROVESCIO E MURETTE Sp=0.90m, IN CLS ARMATO (INCIDENZA 50kg/mc) CALOTTA Sp=0.90m, IN CLS ARMATO (INCIDENZA 50kg/mc) |


NOTE GENERALI

- EVENTUALI DIFFERENZE TRA LE MISURE TOTALI E LE SOMMATORIE DELLE MISURE PARZIALI SONO DOVUTE AGLI ARROTONDAMENTI AUTOMATICI DI AUTOCAD
- SI SEGNA LA PRESENZA DI ELETTRODOTTI IN ESERCIZIO. L'IMPRESA DEVE UTILIZZARE ATTREZZATURE CHE CONSENTANO DI RISPETTARE I FRANCHI DI SICUREZZA STABILITI DALL' ALL. IX DEL D. Lgs. 81/08 O RICHIEDERE ALL'ENTE GESTORE LA DISATTIVAZIONE DELLA LINEA.


PIANTA
SCALA 1:50

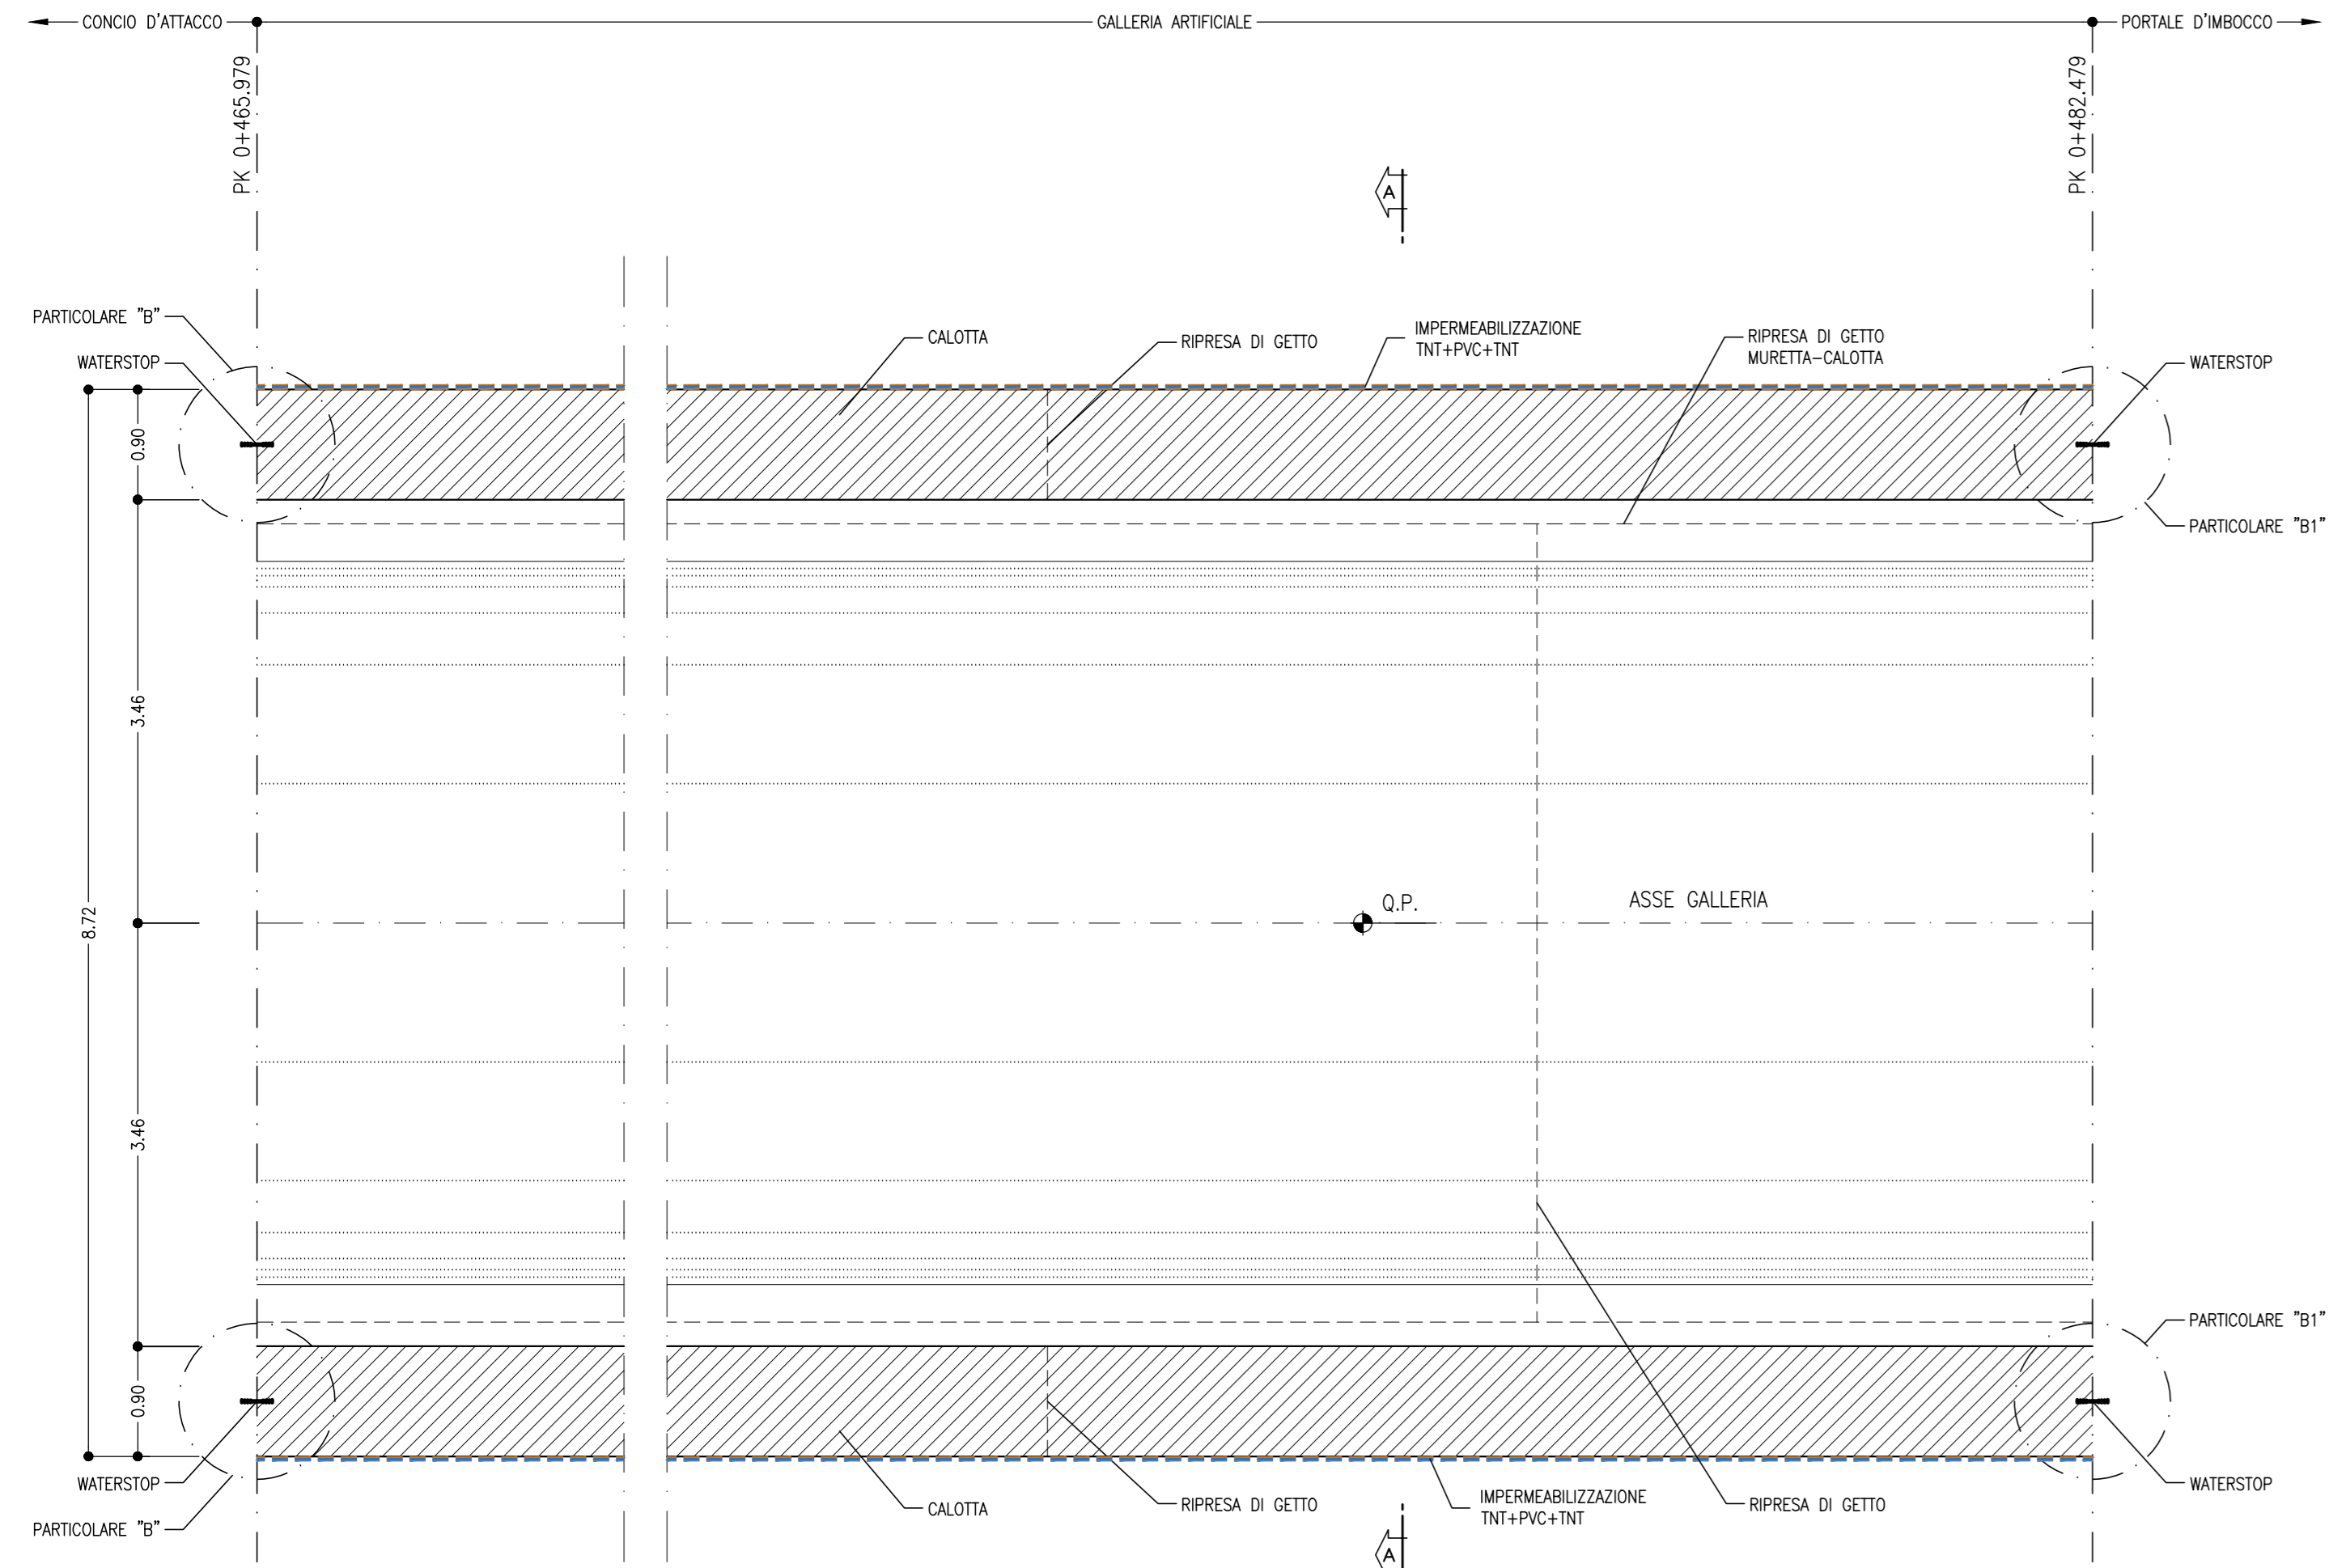


SEZIONE WATERSTOP
SCALA 1:50

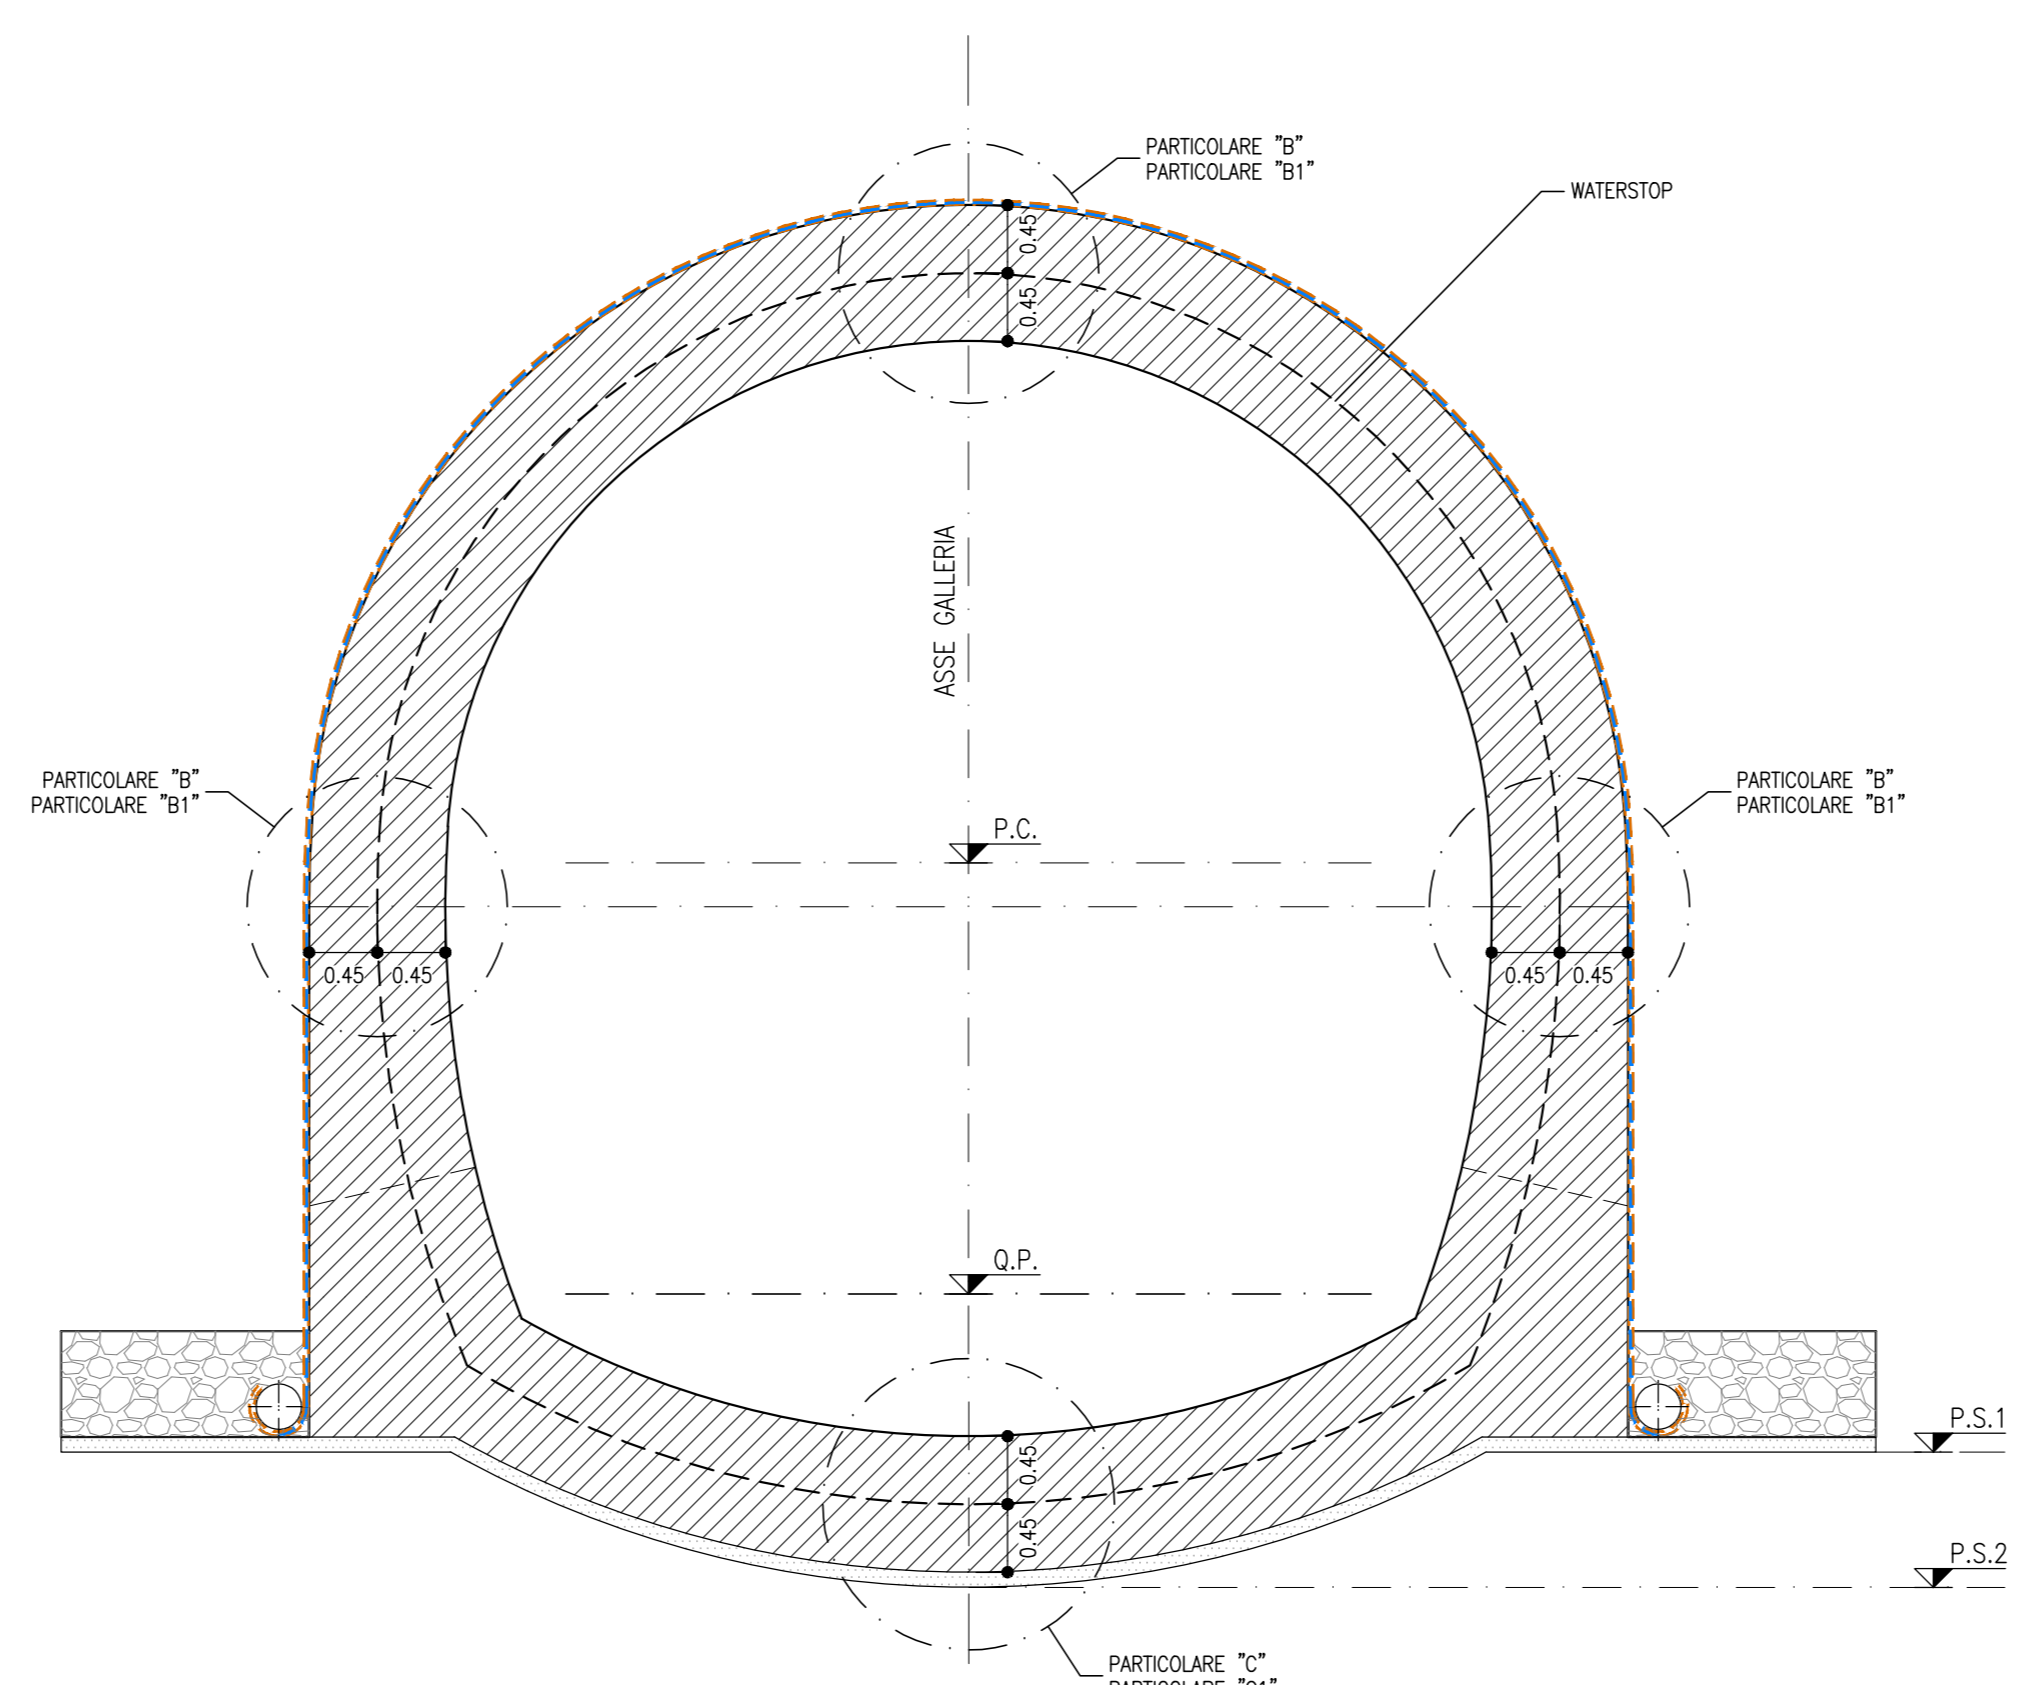


PARTICOLARE "B"
SCALA 1:20

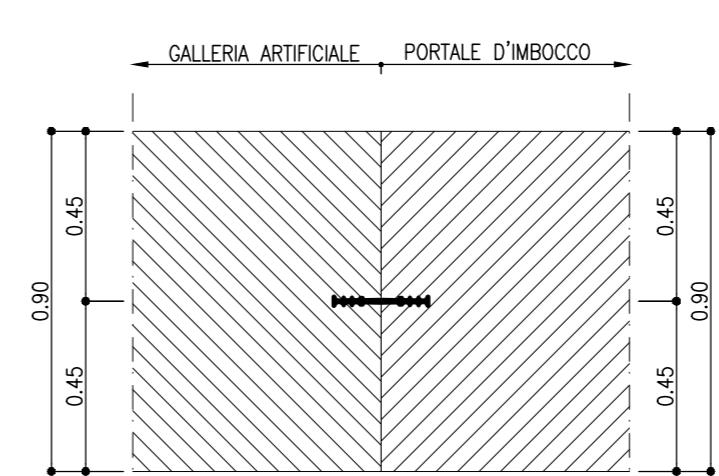


PARTICOLARE "B1"
SCALA 1:20

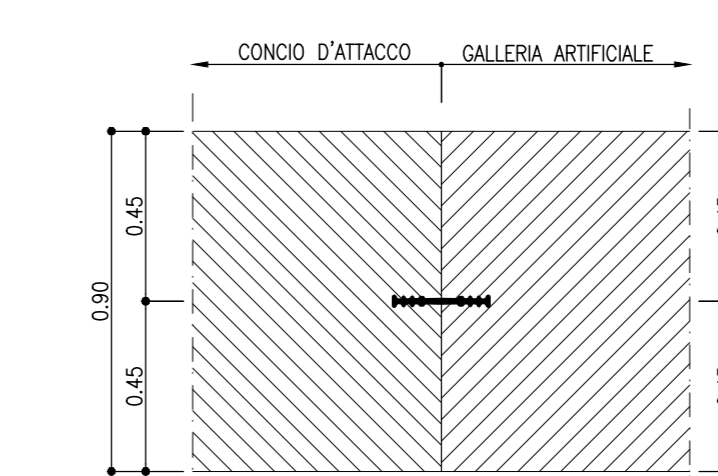


PARTICOLARE "C"
SCALA 1:20

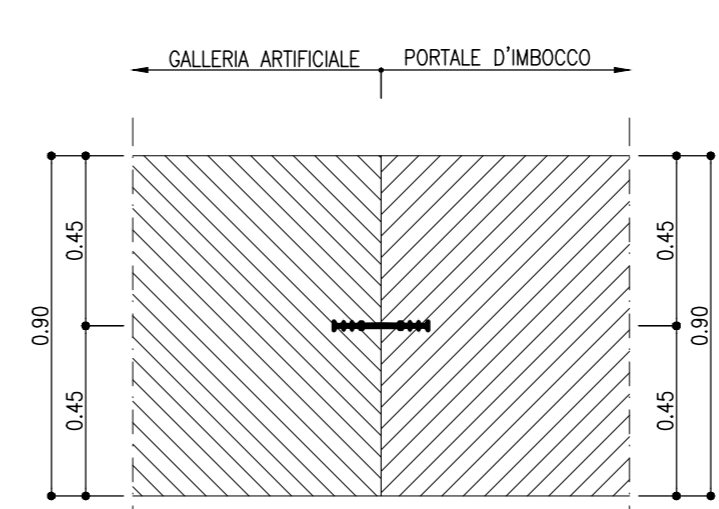

PARTICOLARE "C1"
SCALA 1:20

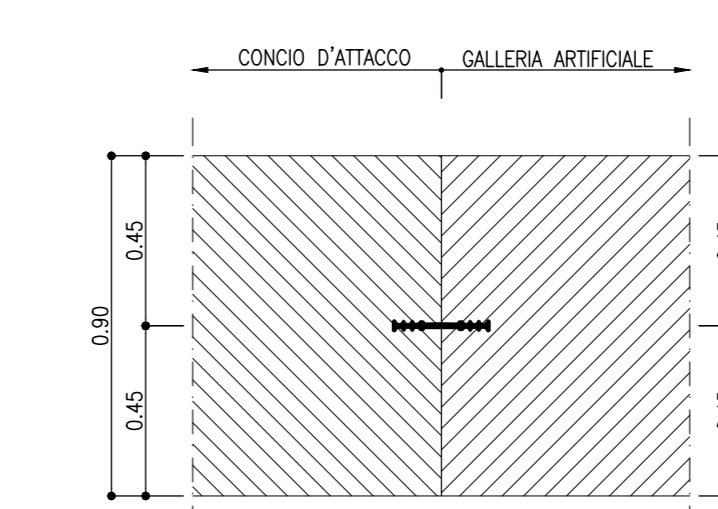

KEY-PLAN - Scala 1:50000

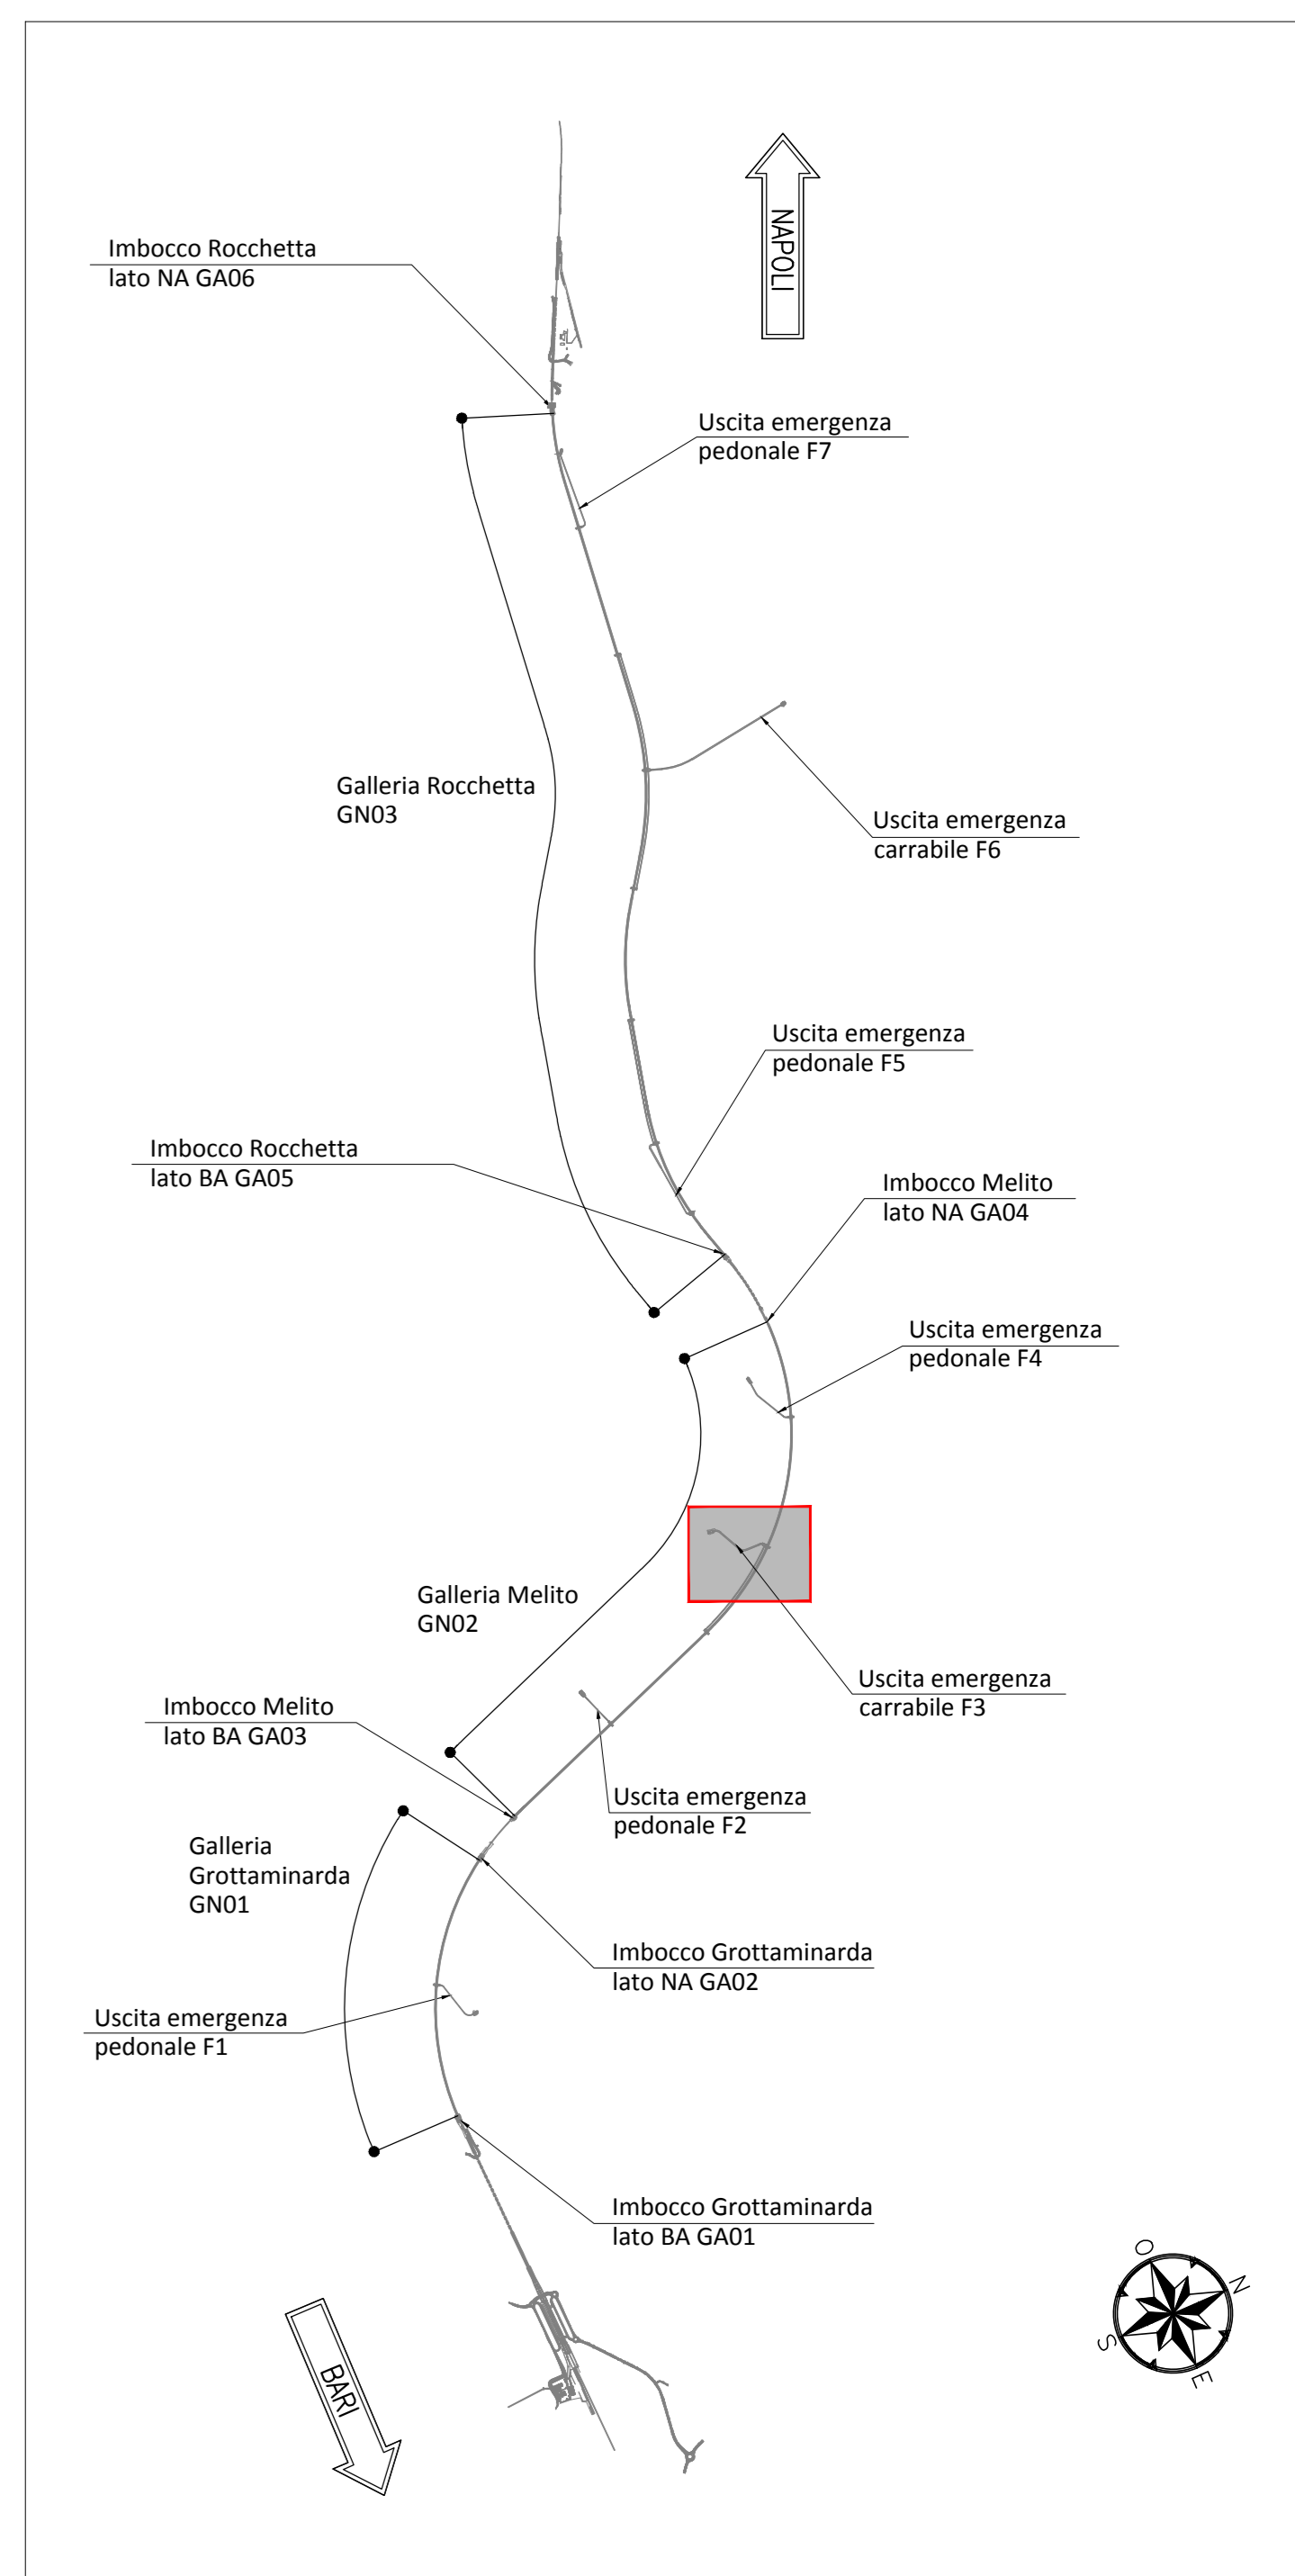


LEGENDA

- P.C.= PIANO DEI CENTRI P.S.= PIANO DI SCAVO
Q.P.= QUOTA DI PROGETTO

NOTA TABELLA MATERIALI

- PER LE CARATTERISTICHE DEI MATERIALI E NOTE DI CARATTERE GENERALE SI RIMANDA ALL'ELABORATO "IF2801EZZSPGA0900001"

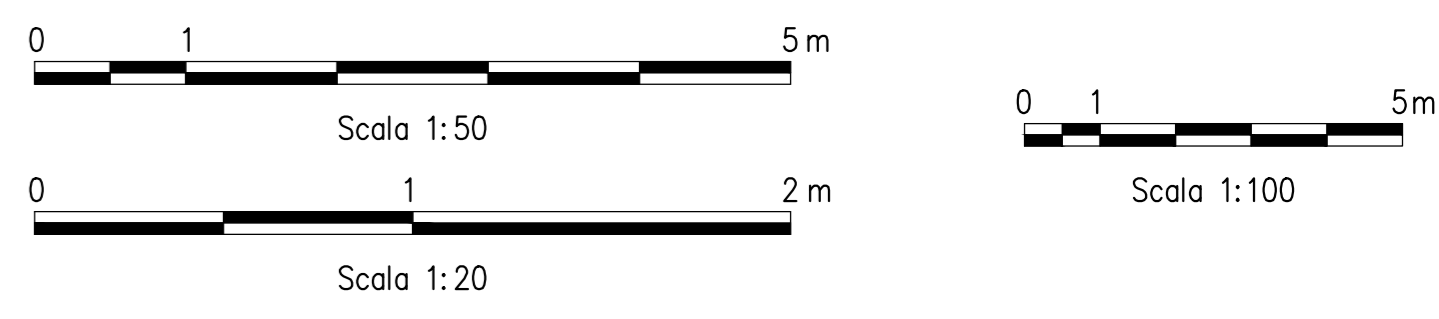

COMMITTENTE: RFI - GRUPPO FERROVIARIO ITALIANO

DIREZIONE LAVORI: ITALFERR - GRUPPO FERROVIARIO ITALIANO

APPALTA TAV ORE: HirpiniaAV

CONSORZIO: salini impreglio

SOCI: ASTALDI

PROGETTAZIONE: ROCKSOIL S.p.A.

MANDANTE: NETENGINEERING, Alpina S.p.A.

PROGETTO ESECUTIVO

ITINERARIO NAPOLI - BARI
RADDOPPIO TRATTA APICE - ORSARA
LOTTO FUNZIONALE APICE - HIRPINIA
GN01 - GALLERIA MELITO - FINESTRA COSTRUTTIVA USCITA DI EMERGENZA CARRABILE F3 (pk 7+425) E CINCOLO PEDONALE (pk 7+450)
IMBOCCO GALLERIA ARTIFICIALE E PORTALE DI IMBOCCO
Carpenteria Tav 1/2

| | | | | | | | | |
|--|--|--------------------------------|----------|-------------|------------------|-----------|----------|------------------|
| APPALTA TAV ORE: Consorzio HIRPINIA AV Il Direttore Tecnico Ing. Vincenzo Morillo 10/06/2020 | DIRETTORE DELLA PROGETTAZIONE Il Responsabile integrazione fra le varie prestazioni specialistiche Ing. G. Cassani | PROGETTISTA ROCKSOIL S.p.A. | | | | | | |
| COMMESSA | LOTTO | FASE | ENTE | TIPO DOC. | OPERA/DISCIPLINA | PROGR. | REV. | SCALA: |
| IF28 | 01 | E | ZZ | BB | GA0900 | 040 | B | 1:100 |
| Rev. | Descrizione | Redatto | Data | Verificato | Data | Approvato | Data | Autorizzato Data |
| A | Emissione per consegna | M. Augiaro | 21/03/20 | B. Spagnoli | 21/03/20 | M. Gatti | 21/03/20 | Ing. G. Cassani |
| B | Revisione per salubrità | M. Augiaro | 10/06/20 | B. Spagnoli | 10/06/20 | M. Gatti | 10/06/20 | |