



#### NOTE GENERALI

- LE MISURE E GLI SVILUPPI DELLE CENTINE SONO CALCOLATI RISPETTO AI LORO ASSI, AL NETTO DELLE PIASTRE.
- LE MISURE SONO ESPRESSE IN MILLIMETRI.
- PER LE TOLLERANZE DI COSTRUZIONE VEDI RELAZIONE TECNICA.
- EVENTUALI DIFFERENZE TRA LE MISURE TOTALI E LE SOMMATORIE DELLE MISURE PARZIALI SONO DOVUTE AGLI ARROTONDAMENTI AUTOMATICI DI AUTOCAD.

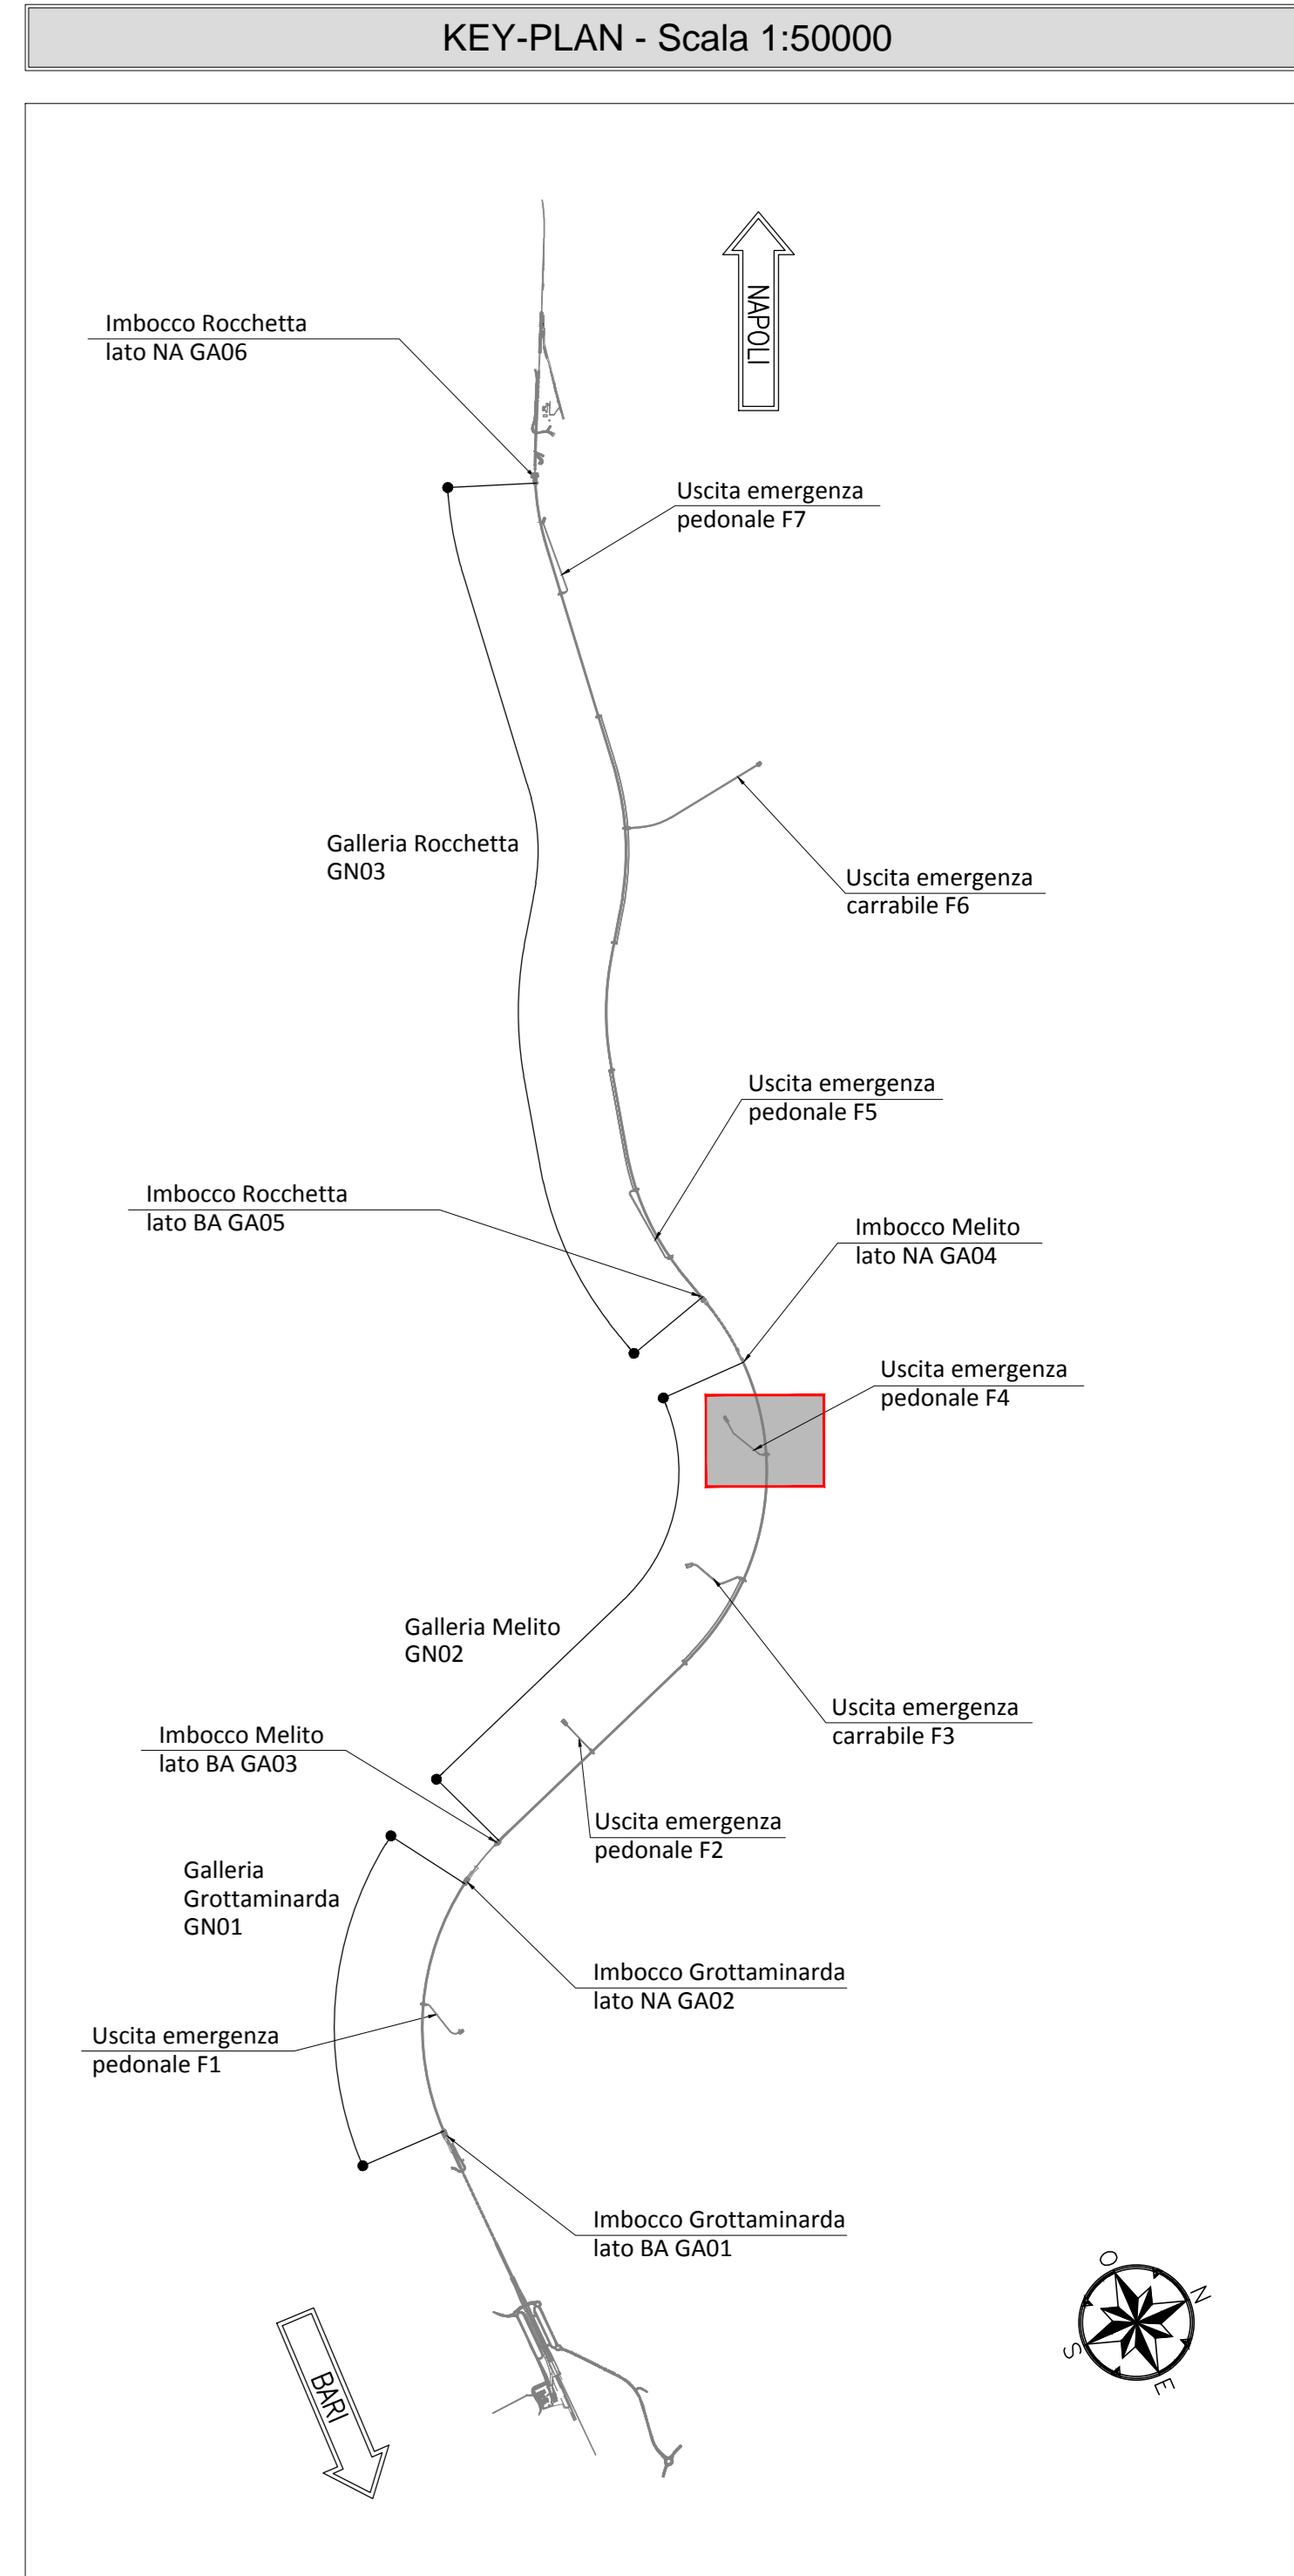

#### LEGENDA

P.C.= PIANO DEI CENTRI      P.S.= PIANO DI SCAVO  
Q.P.= QUOTA DI PROGETTO

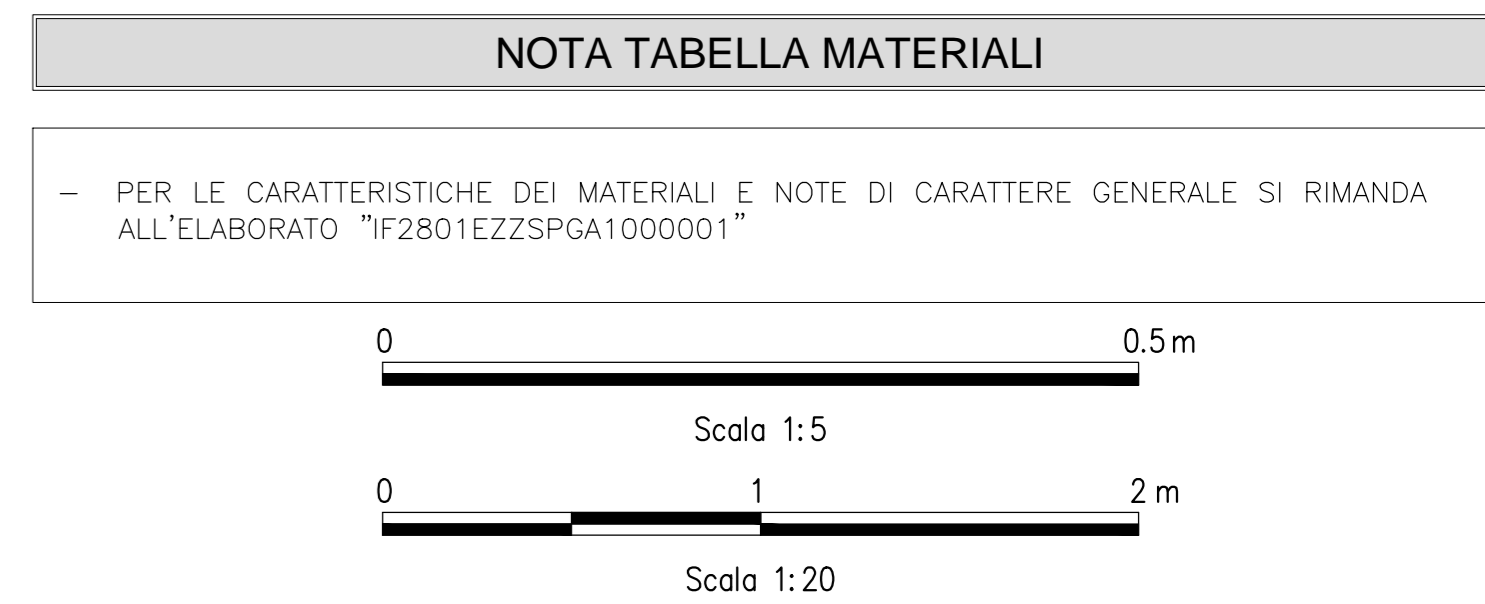

COMMITTENTE: **RFI** (GRUPPO FERROVIE DELLO STATO ITALIANE)

DIREZIONE LAVORI: **ITALFERR** (GRUPPO FERROVIE DELLO STATO ITALIANE)

APPALTATORE/CONSORZIO: **HirpiniaAV**, **salini impreglio**, **ASTALDI**

PROGETTAZIONE/MANDATARIA: **ROCKSOIL** R.P.A., **NETENGINEERING**, **Alpina** S.p.A.

PROGETTO ESECUTIVO

**ITINERARIO NAPOLI - BARI RADDOPPIO TRATTA APICE - ORSARA I LOTTO FUNZIONALE APICE - HIRPINIA**  
GN07 - GALLERIA MELITO - USCITA DI EMERGENZA PEDONALE F4 pk 8+800

IMBOCCO DIMA E CONCIO D'ATTACCO  
Carpenteria centine dima

APPALTATORE Consorzio HIRPINIA AV Il Direttore Tecnico Ing. Vincenzo Morillo 10/06/2020	DIRETTORE DELLA PROGETTAZIONE Il Responsabile integratore fra le varie prestazioni specialistiche Ing. G. Cassani	PROGETTISTA <b>ROCKSOIL</b> R.P.A. Ing. G. Cassani
---	---	--

COMMESSA	LOTTO	FASE	ENTE	TIPO DOC.	OPERA/DISCIPLINA	PROGR.	REV.	SCALA:
IF28	01	E	ZZ	BB	GA1000	030	B	1:100

Rev.	Descrizione	Redatto	Data	Verificato	Data	Approvato	Data	Autorezzato	Data
A	Emissione per consegna	M. Augiaro	21/09/20	B. Spigari	21/09/20	M. Gatti	21/09/20	Ing. G. Cassani	
B	Revisione per autorizzo	M. Augiaro	10/06/20	B. Spigari	10/06/20	M. Gatti	10/06/20		

File: IF2801EZZBGA100030B.dwg      n. Esib. : -