




PROFILO LONGITUDINALE
SCALA 1:50

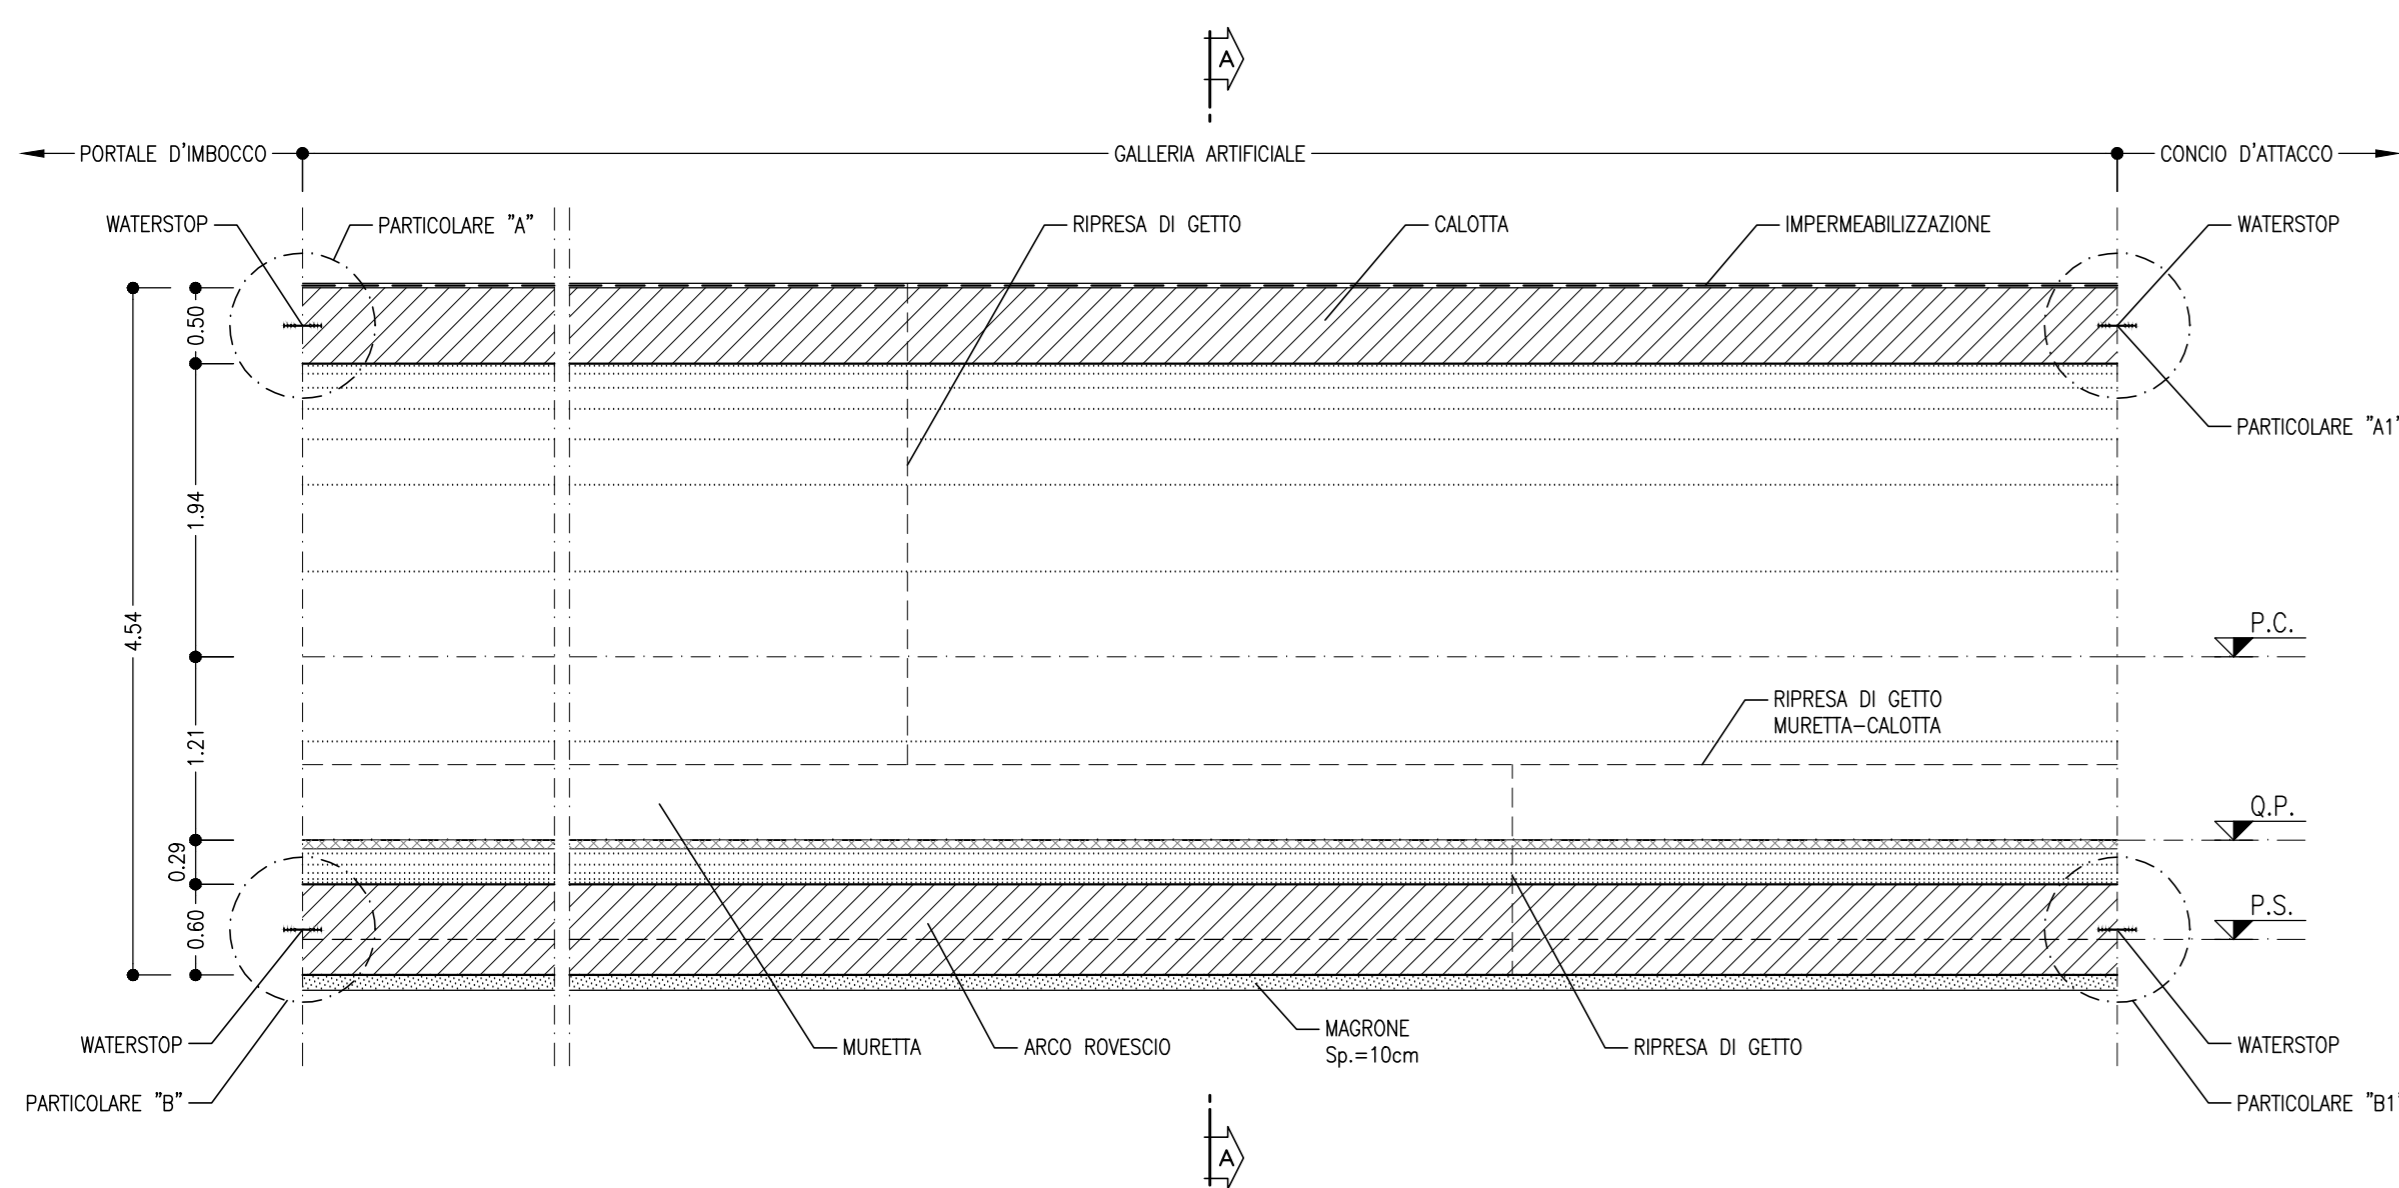

SEZIONE A-A
SCALA 1:50

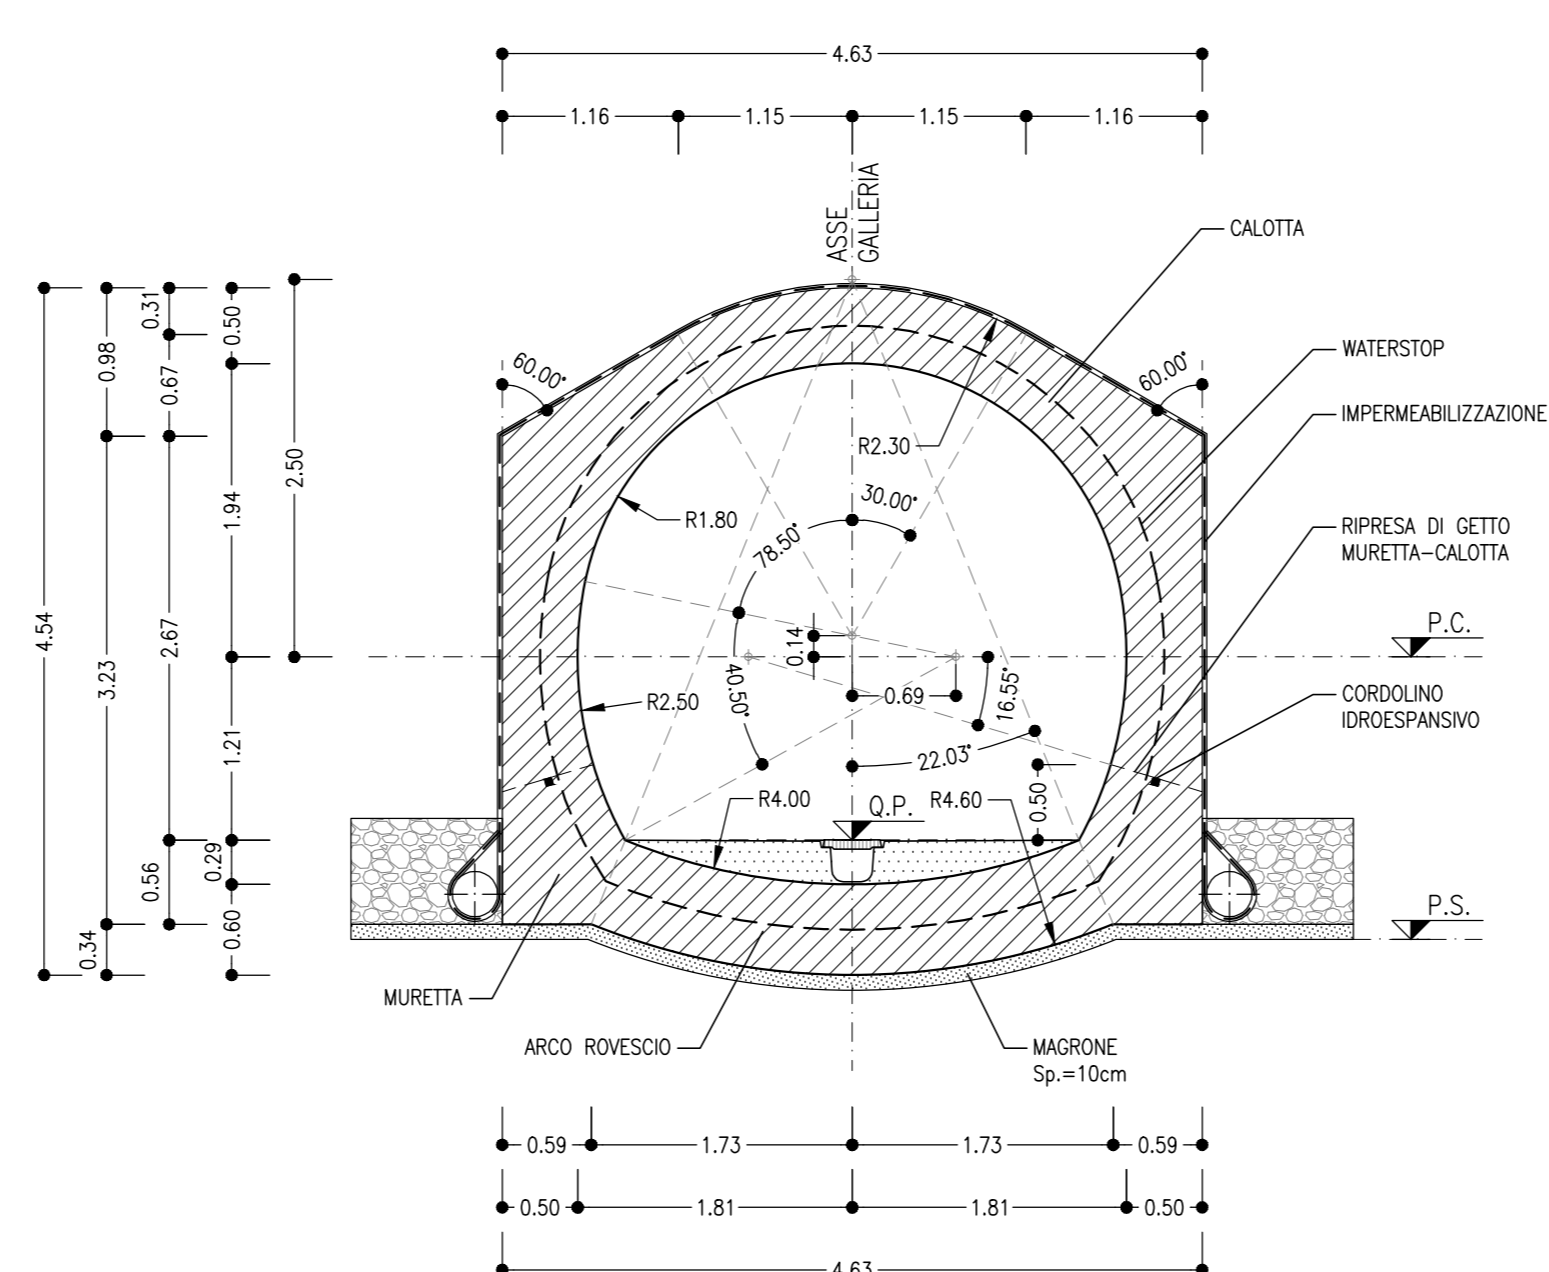

SEZIONE WATERSTOP
SCALA 1:50

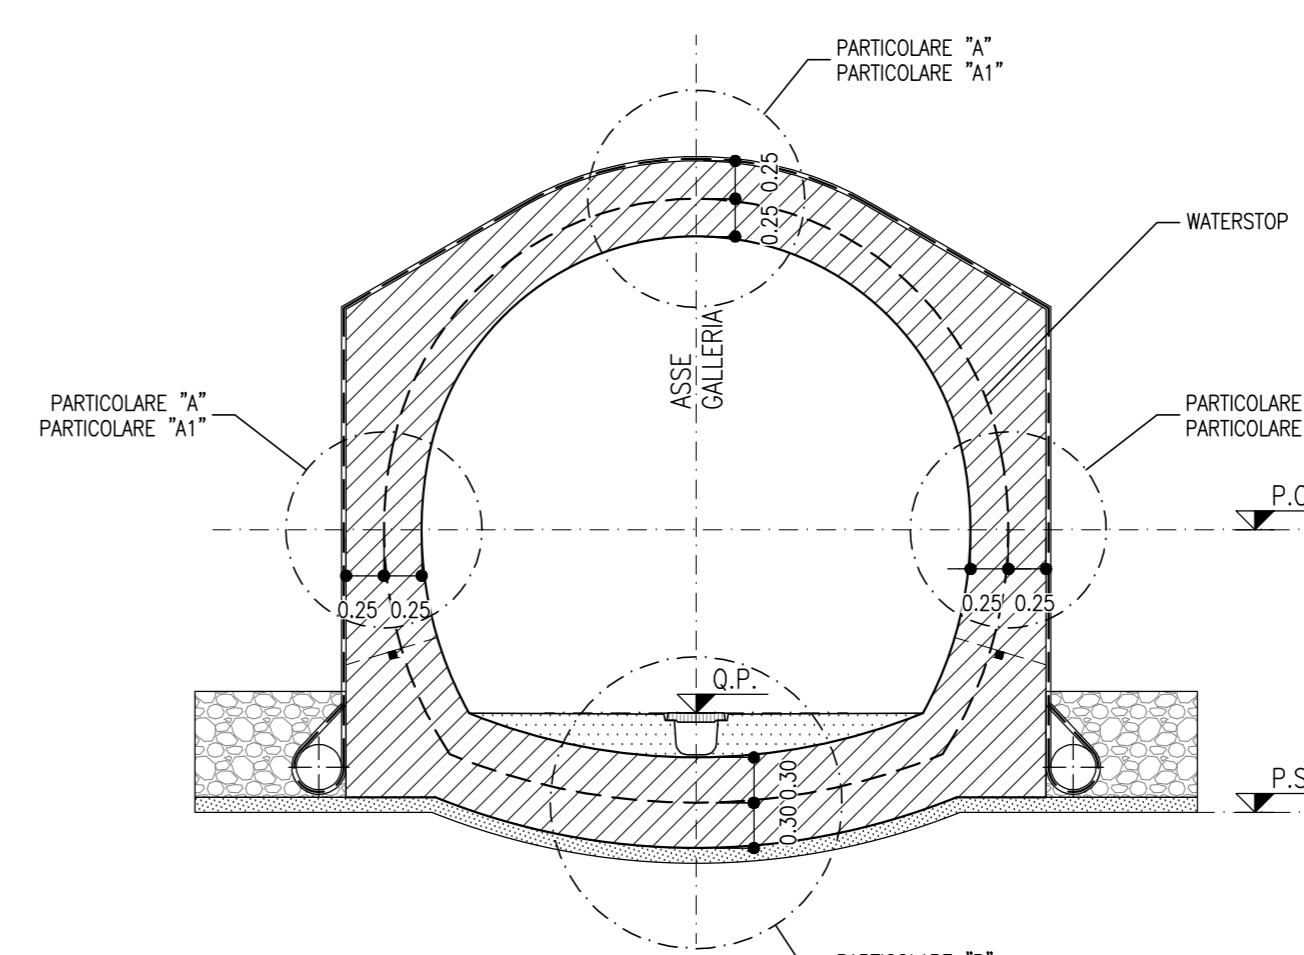

PIANTA
SCALA 1:50

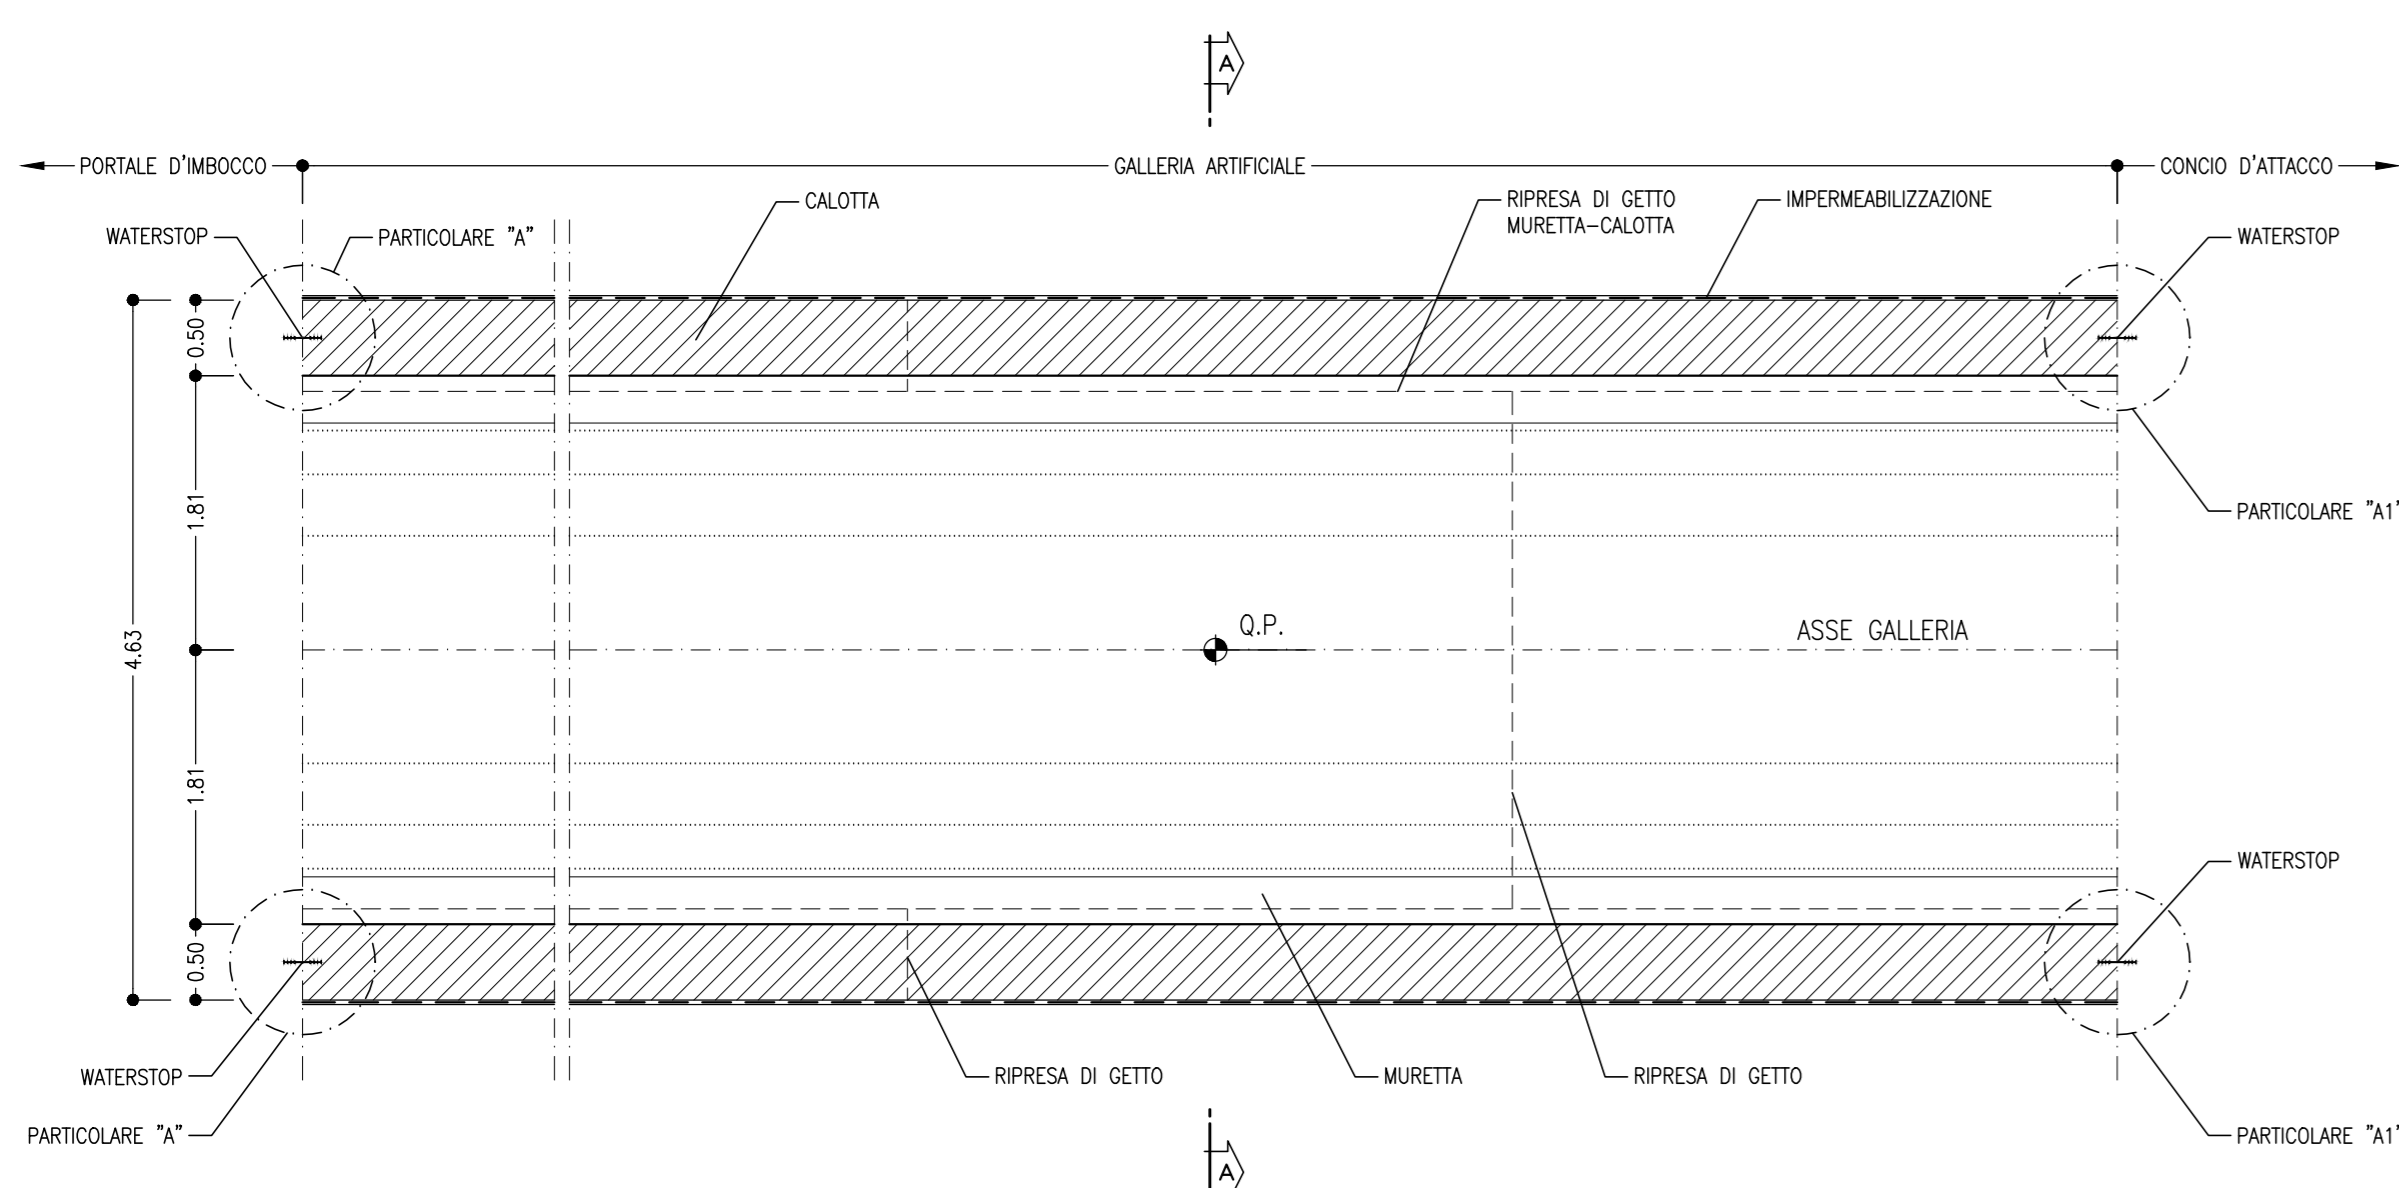



TABELLA RIASSUNTIVA - Uscita/accesso pedonale - G.A.

MAGRONE	Sp=0.10m
ARCO ROVESCIO E MURETTE	Sp=0.60m, IN CLS ARMATO (INCIDENZA 60Kg/mc)
RIVESTIMENTO DEFINITIVO	CALOTTA Sp=0.50m, IN CLS ARMATO (INCIDENZA 60Kg/mc)


NOTE GENERALI

— EVENTUALI DIFFERENZE TRA LE MISURE TOTALI E LE SOMMATORIE DELLE MISURE PARZIALI SONO DOVUTE AGLI ARROTONDAMENTI AUTOMATICI DI AUTOCAD


PARTICOLARE "A"
SCALA 1:20

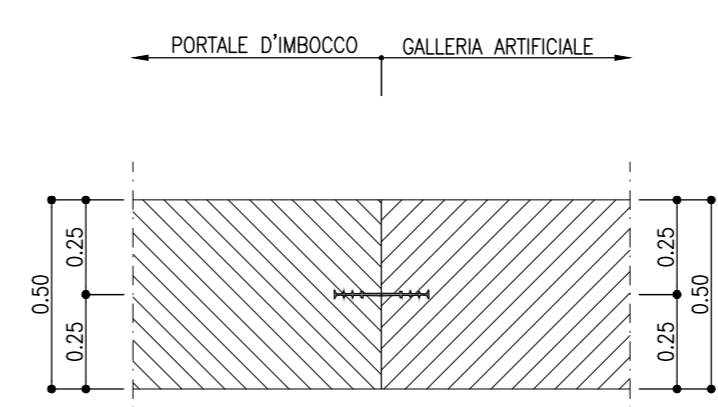



PARTICOLARE "A1"
SCALA 1:20

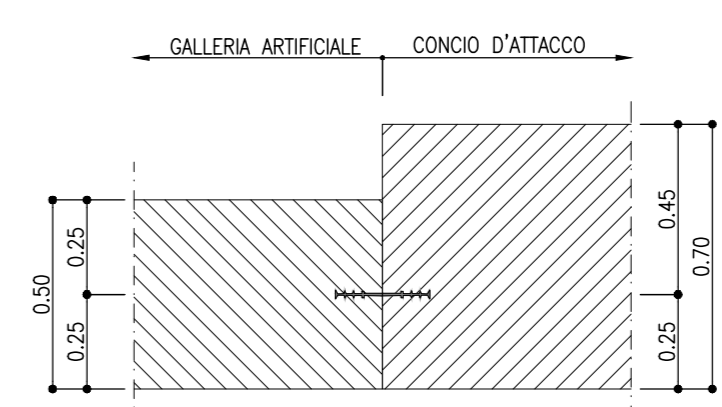

PARTICOLARE "B"
SCALA 1:20

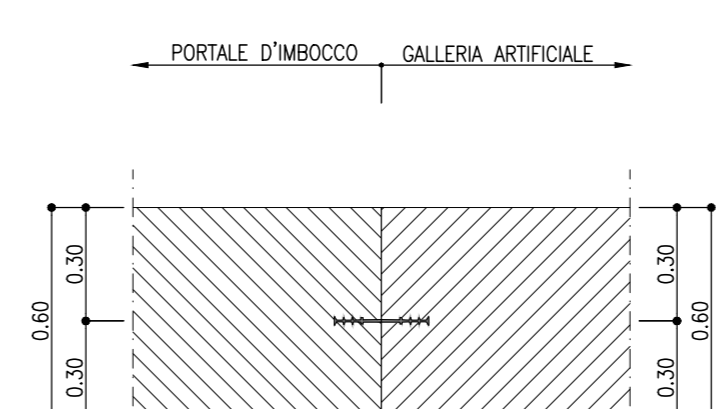

PARTICOLARE "B1"
SCALA 1:20

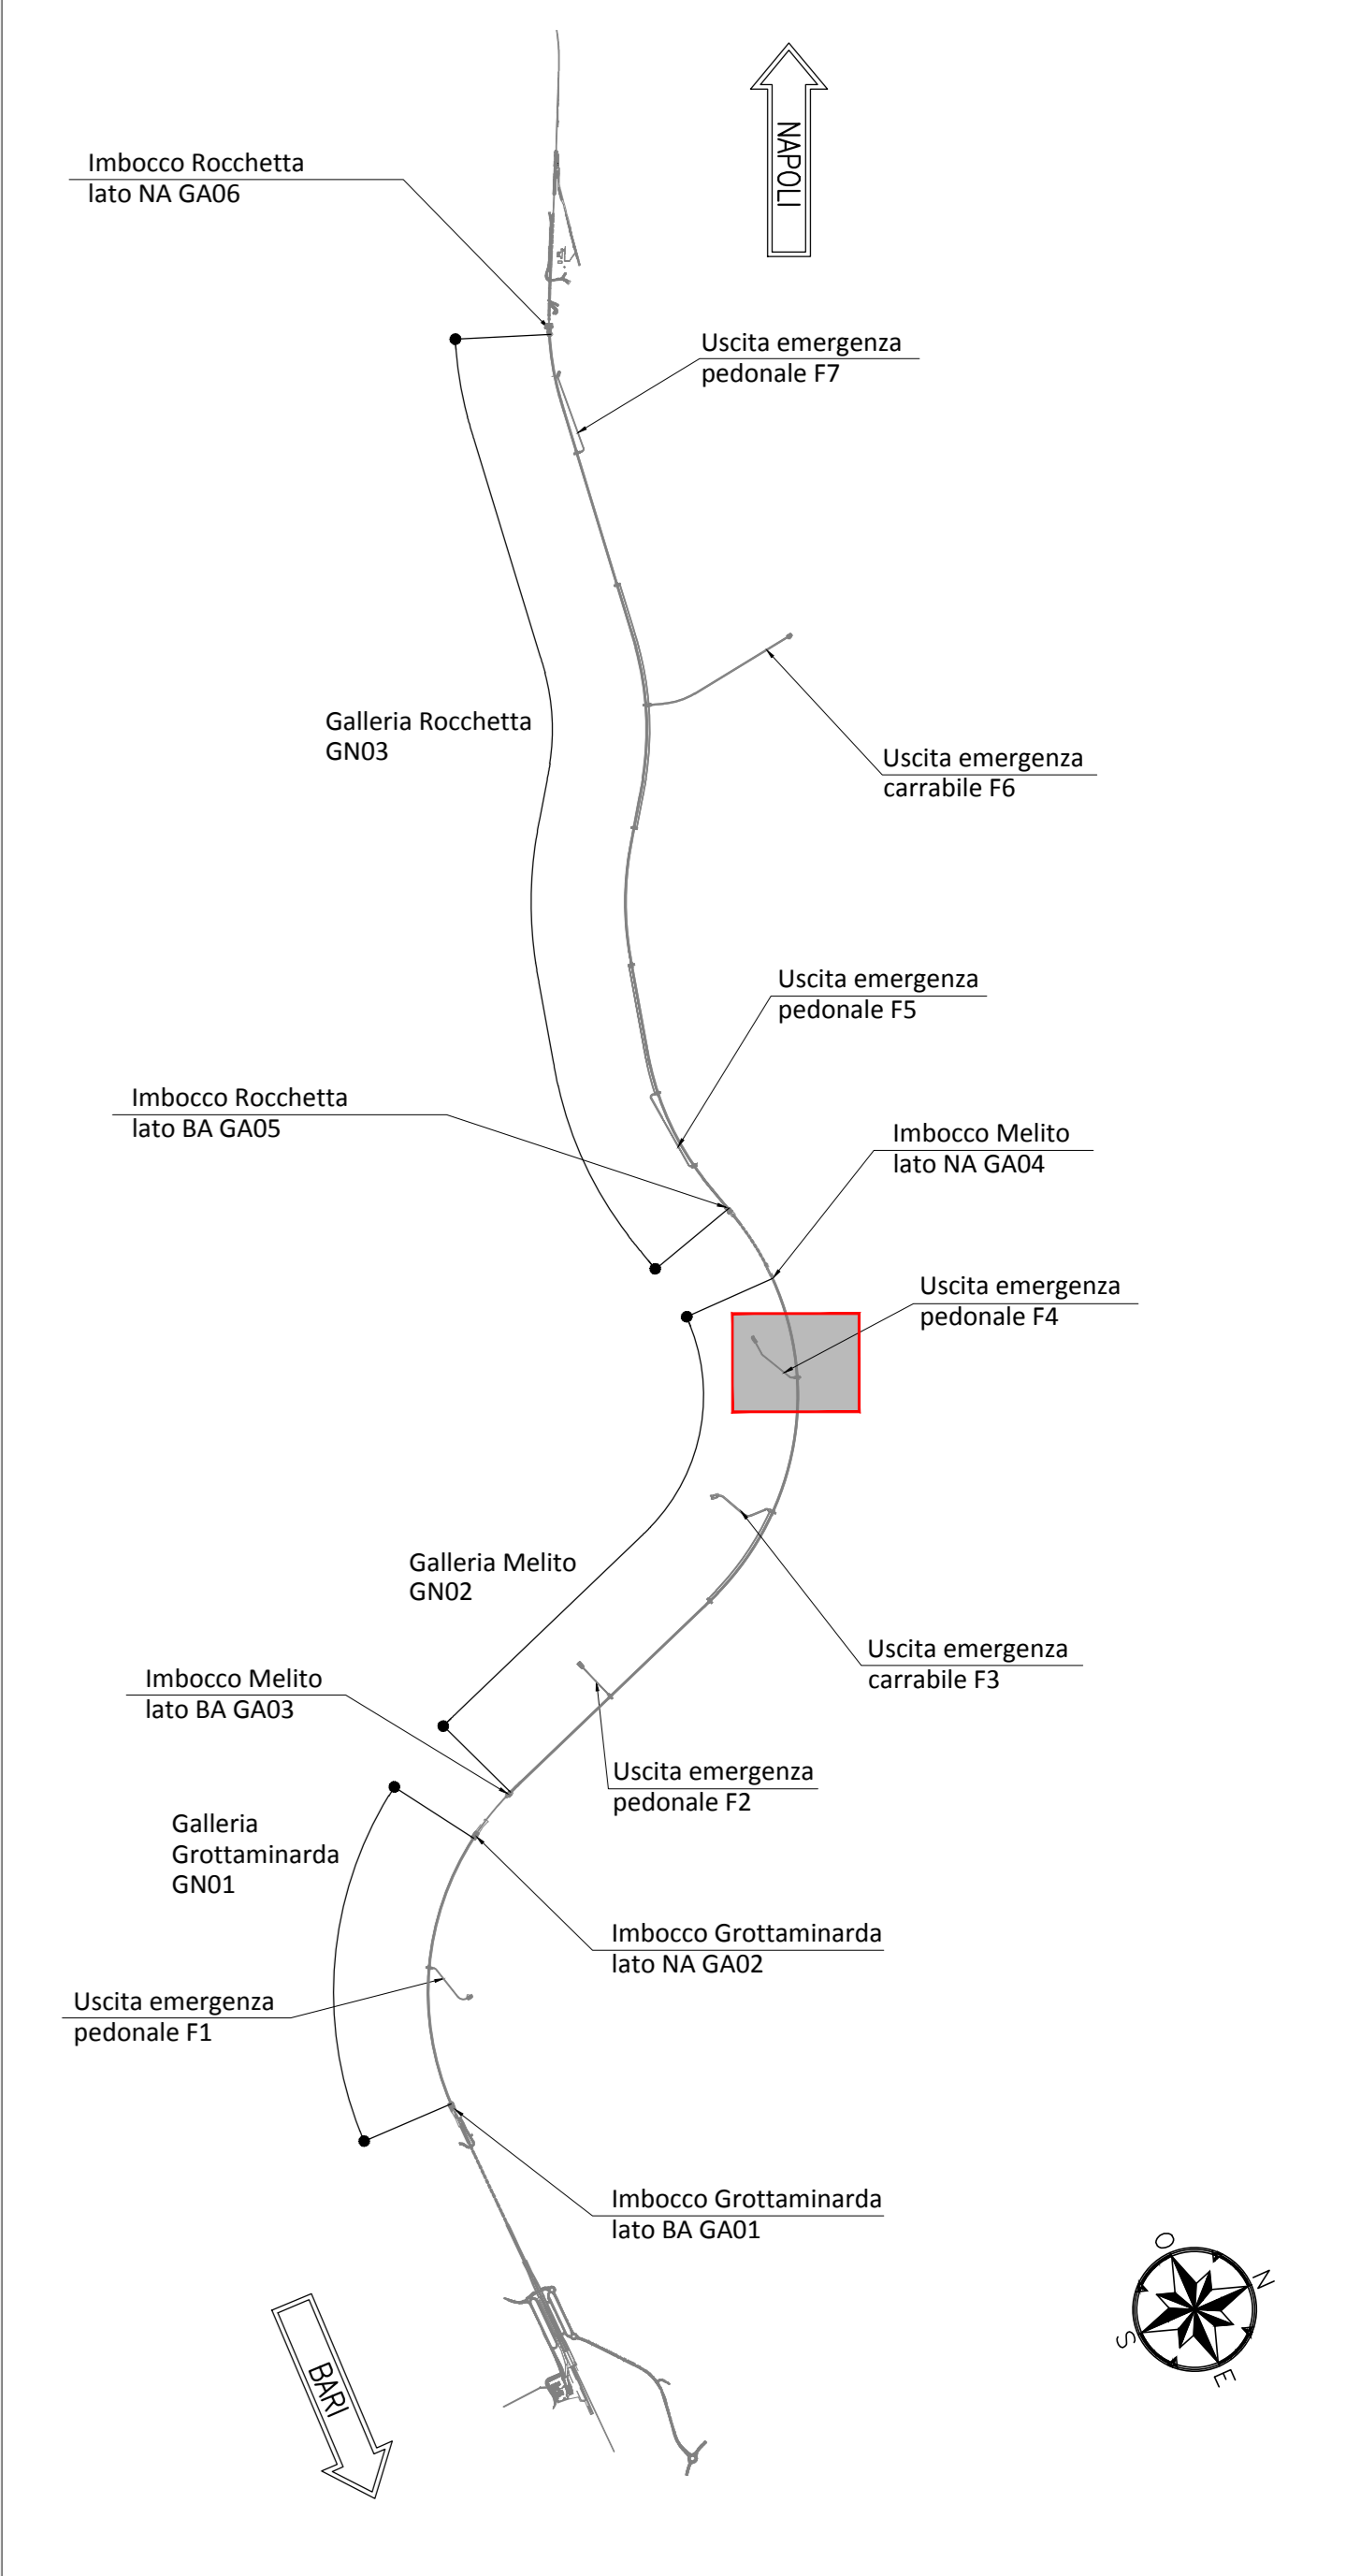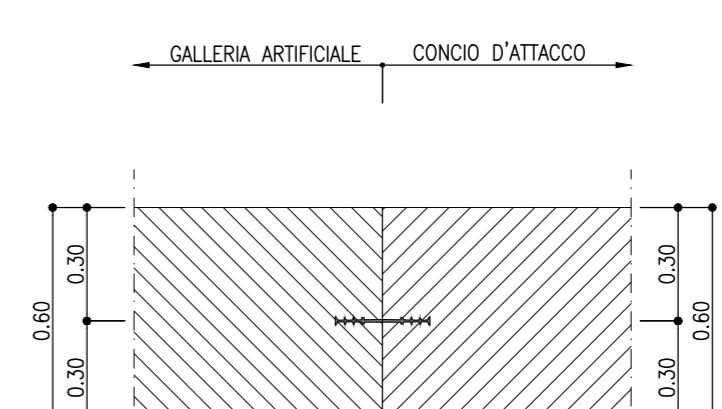


LEGENDA

P.C.= PIANO DEI CENTRI P.S.= PIANO DI SCAVO
Q.P.= QUOTA DI PROGETTO

NOTA TABELLA MATERIALI

— PER LE CARATTERISTICHE DEI MATERIALI E NOTE DI CARATTERE GENERALE SI RIMANDA ALL'ELABORATO "IF2801EZZSPGA1000001"

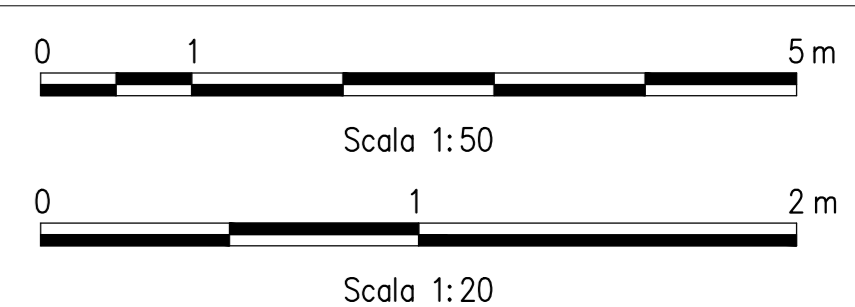

COMMITTENTE:



DIREZIONE LAVORI:




APPALTATORE:



PROGETTAZIONE:



MANDATARIO:

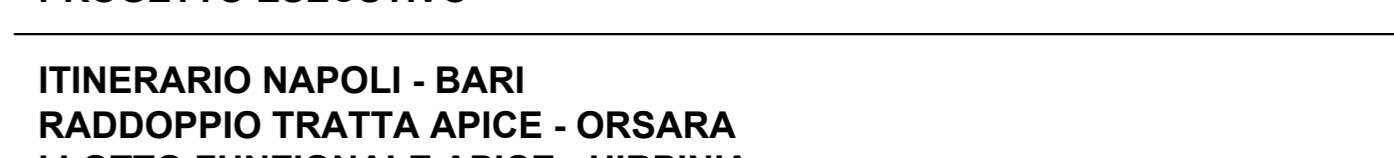

PROGETTO ESECUTIVO

ITINERARIO NAPOLI - BARI
RADDOPPIO TRATTA APICE - ORSARA
I LOTTO FUNZIONALE APICE - HIRPINIA

GN07 - GALLERIA MELITO - USCITA DI EMERGENZA PEDONALE F4 pk 8+800

IMBOCCO
GALLERIA ARTIFICIALE E PORTALE DI IMBOCCO
Carpenteria Tav 1/2

APPALTATORE	DIRETTORE DELLA PROGETTAZIONE	PROGETTISTA
Consorzio HIRPINIA AV Il Direttore Tecnico Ing. Vincenzo Morillo 10/06/2020	Il Responsabile integrazione fra le varie prestazioni specialistiche Ing. G. Cassani	ROCKSOIL R.P.A. Ing. G. Cassani

COMMESSA	LOTTO	FASE	ENTE	TIPO DOC.	OPERA/DISCIPLINA	PROGR.	REV.	SCALA:
IF28	01	E	ZZ	BB	GA1000	040	B	1:100

Rev.	Descrizione	Redatto	Data	Verificato	Data	Approvato	Data	Autorezzato	Data
A	Emissione per consegna	M. Augarino	21/09/2020	B. Spignelli	21/09/2020	M. Gatti	21/09/2020	Ing. G. Cassani	
B	Revisione per stampa	M. Augarino	10/09/2020	B. Spignelli	10/09/2020	M. Gatti	10/09/2020		