


#### TABELLA RIASSUNTIVA - Uscita/accesso pedonale - Portale di imbocco

MAGRONE	Sp=0.10m
RIVESTIMENTO DEFINITIVO	ARCO ROVESCIO E MURETTE Sp=0.60m, IN CLS ARMATO (INCIDENZA 60Kg/mc) CALOTTA Sp=0.50m, IN CLS ARMATO (INCIDENZA 60Kg/mc)



#### NOTE GENERALI

— EVENTUALI DIFFERENZE TRA LE MISURE TOTALI E LE SOMMATORIE DELLE MISURE PARZIALI SONO DOVUTE AGLI ARROTONDAMENTI AUTOMATICI DI AUTOCAD

#### PARTICOLARE "A" SCALA 1:20

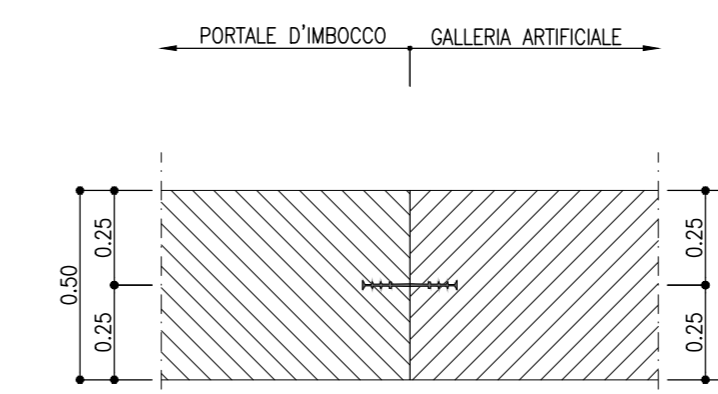

#### PARTICOLARE "B" SCALA 1:20

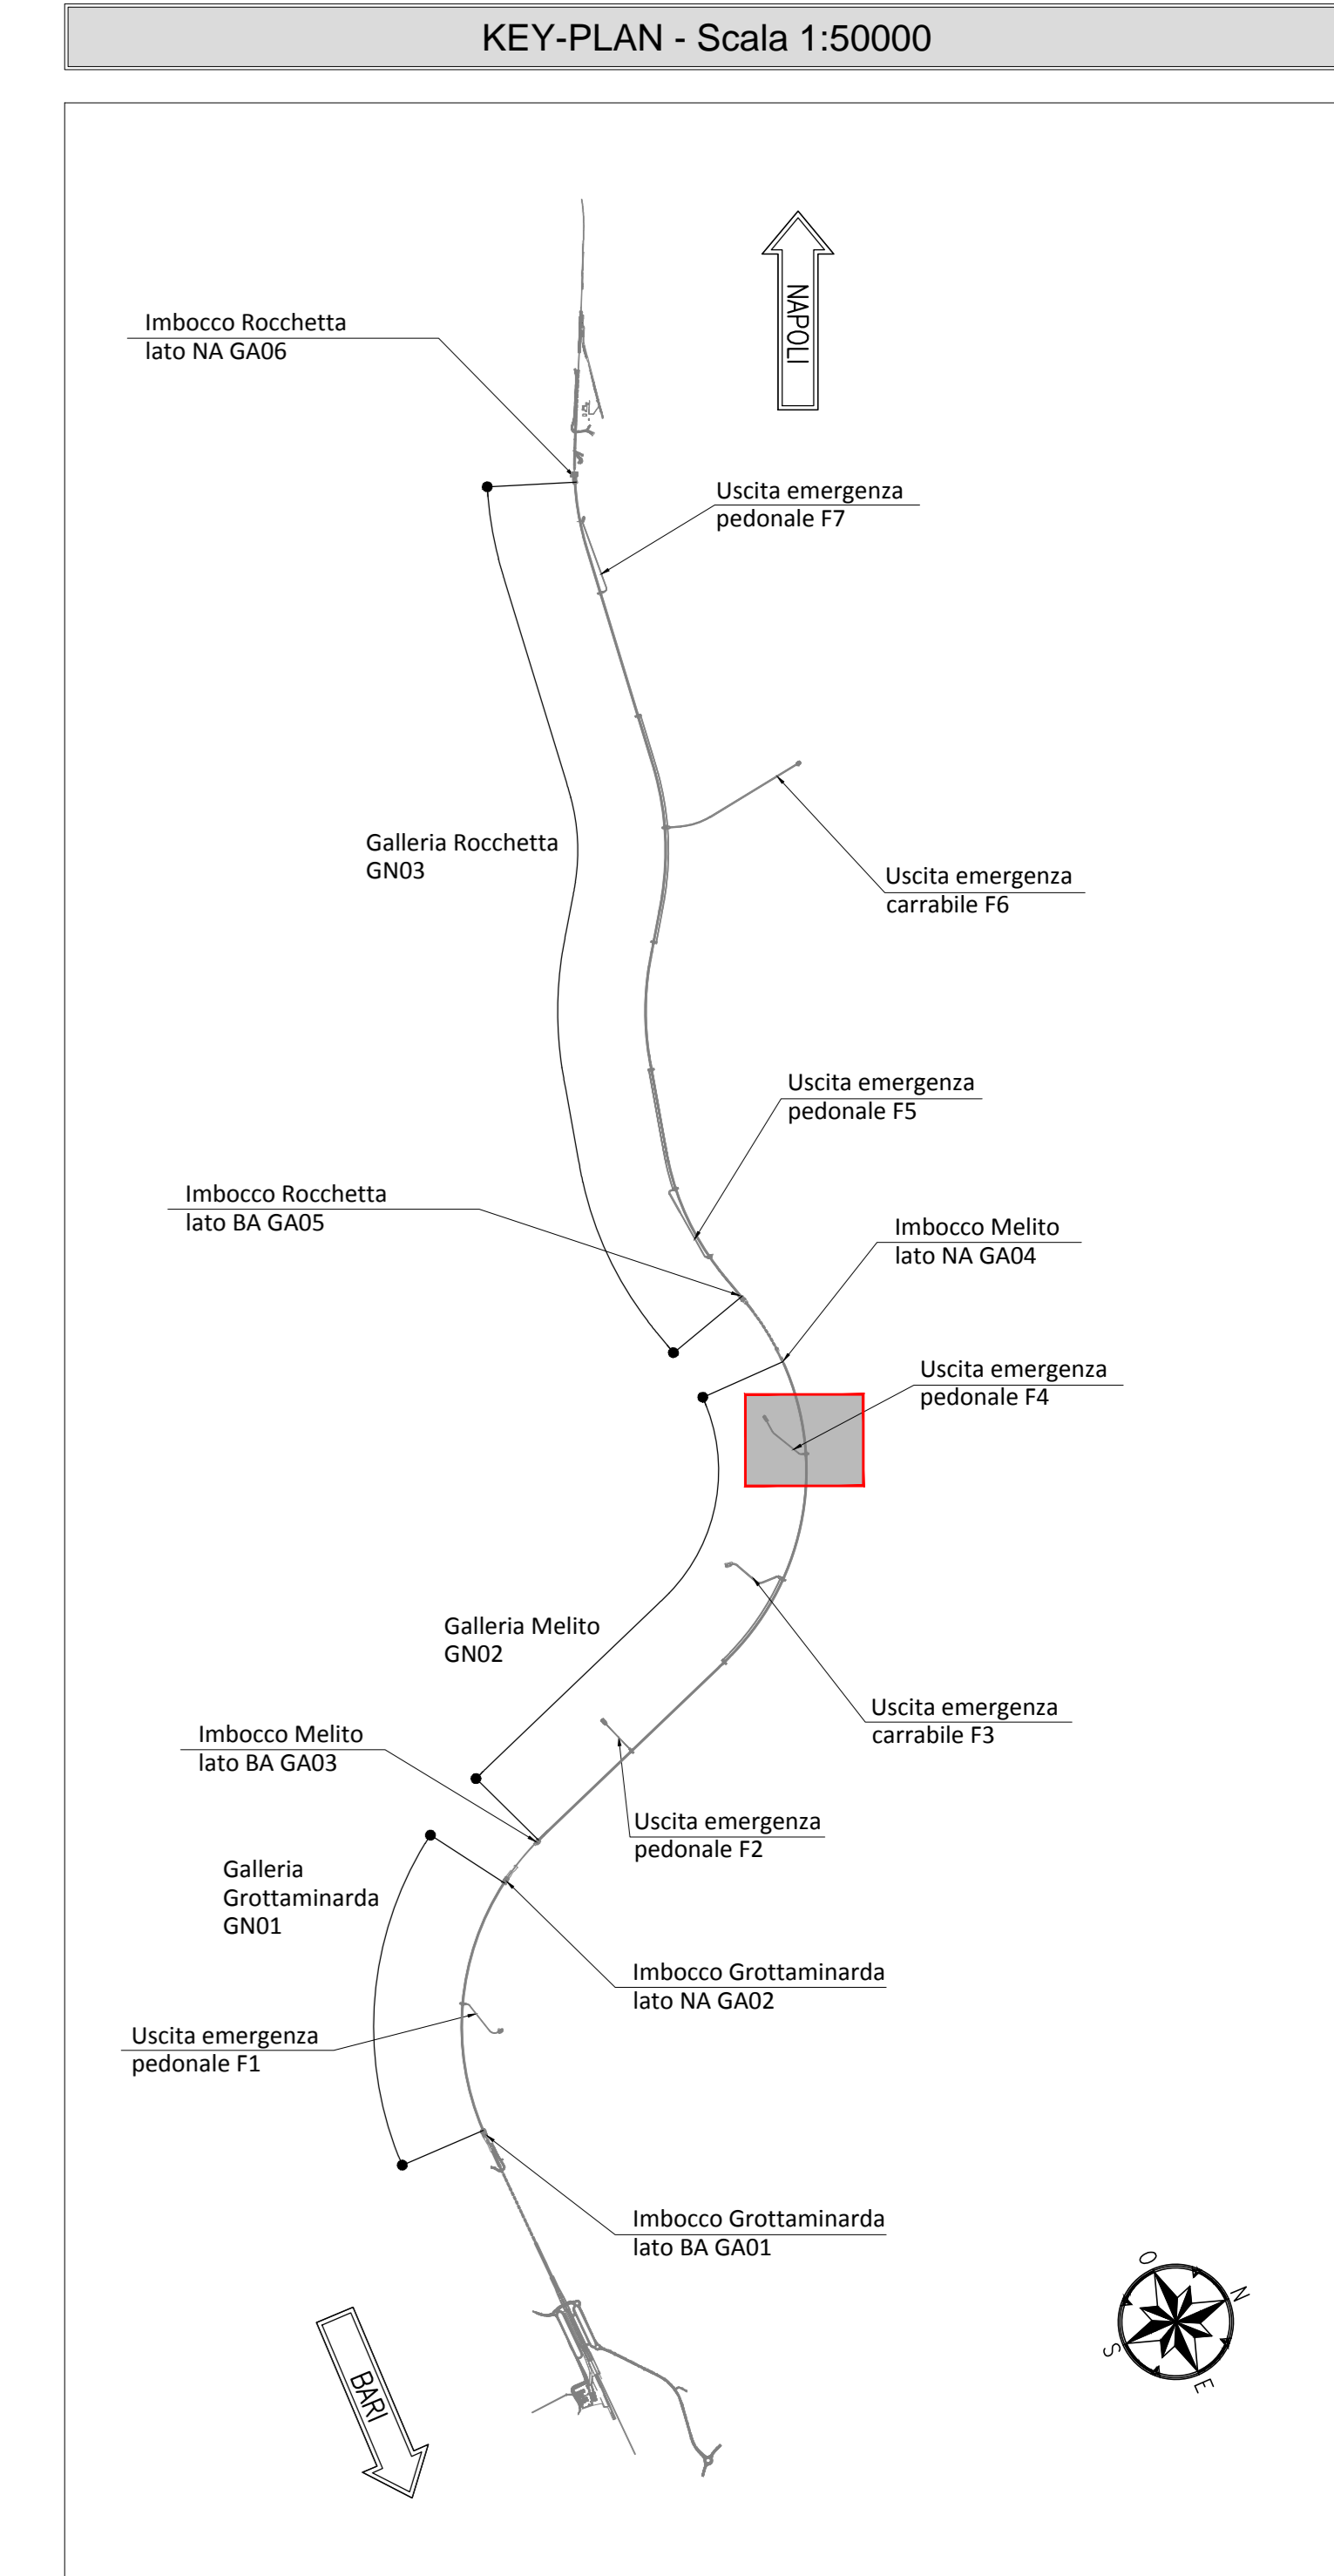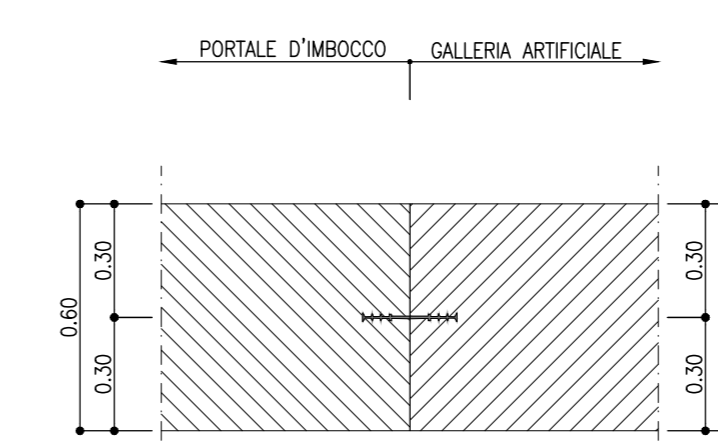


#### LEGENDA

P.C.= PIANO DEI CENTRI  
P.S.= PIANO DI SCAVO  
Q.P.= QUOTA DI PROGETTO

#### NOTA TABELLA MATERIALI

— PER LE CARATTERISTICHE DEI MATERIALI E NOTE DI CARATTERE GENERALE SI RIMANDA ALL'ELABORATO "IP2801EZZBGA1000001"

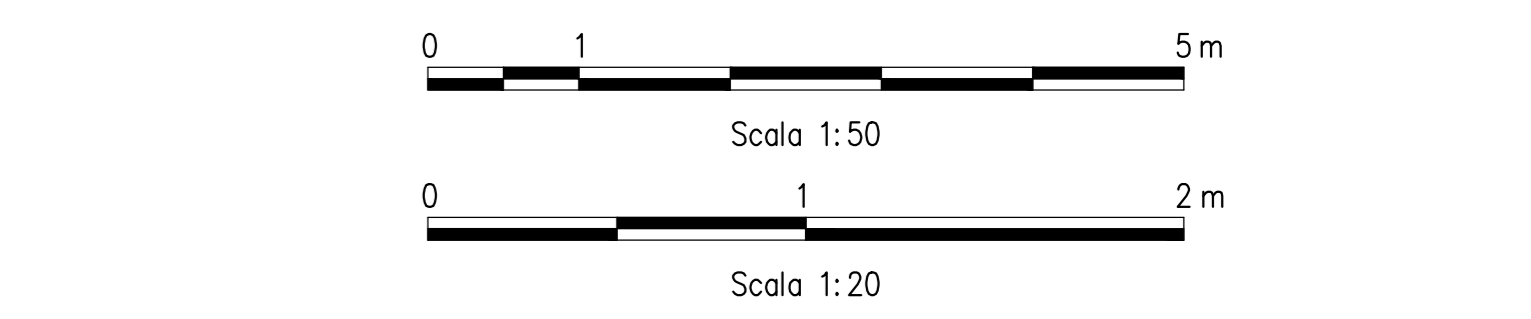

COMMITTENTE: **RFI** INFRASTRUTTURE FERROVIARIE ITALIANE  
 DIREZIONE LAVORI: **ITALFERR** GRUPPO FERROVIE DELLO STATO ITALIANE  
 APPALTI/TORRE: **HirpiniaAV**, **salini impregilo**, **ASTALDI**  
 CONSORZIO: **NET ENGINEERING**, **Alpina s.p.a.**  
 SOCI: **NET ENGINEERING**, **Alpina s.p.a.**

#### PROGETTO ESECUTIVO

**ITINERARIO NAPOLI - BARI RADDOPPIO TRATTA APICE - ORSARA I LOTTO FUNZIONALE APICE - HIRPINIA GN07 - GALLERIA MELITO - USCITA DI EMERGENZA PEDONALE F4 pk 8+800**  
**IMBOCCO GALLERIA ARTIFICIALE E PORTALE DI IMBOCCO**  
 Carpentaria Tav 2/2

APPALTI/TORRE Consorzio HIRPINIA AV Il Direttore Tecnico Ing. Vincenzo Merello 10/06/2020	DIRETTORE DELLA PROGETTAZIONE Il Responsabile integrazione fra le varie prestazioni specialistiche Ing. G. Cassari	PROGETTISTA <b>ROCKSOIL</b> s.p.a.
---	--	---------------------------------------

COMMESSA	LOTTO	FASE	ENTE	TIPO DOC.	OPERA/DISCIPLINA	PROGR.	REV.	SCALA:
IF28	01	E	ZZ	BB	GA1000	050	B	1:100

Rev.	Descrizione	Redatto	Data	Verificato	Data	Approvato	Data	Autorizzato Data
A	Emissione per consegna	M. Augamento	21/02/2020	B. Spignelli	21/02/2020	M. Gatti	21/02/2020	Ing. G. Cassari
B	Revisione per autorizzo	M. Augamento	10/06/2020	B. Spignelli	10/06/2020	M. Gatti	10/06/2020	

File: IP2801EZZBGA100050B.dwg  
n. Elab. : -