




PROFILO LONGITUDINALE
SCALA 1:50

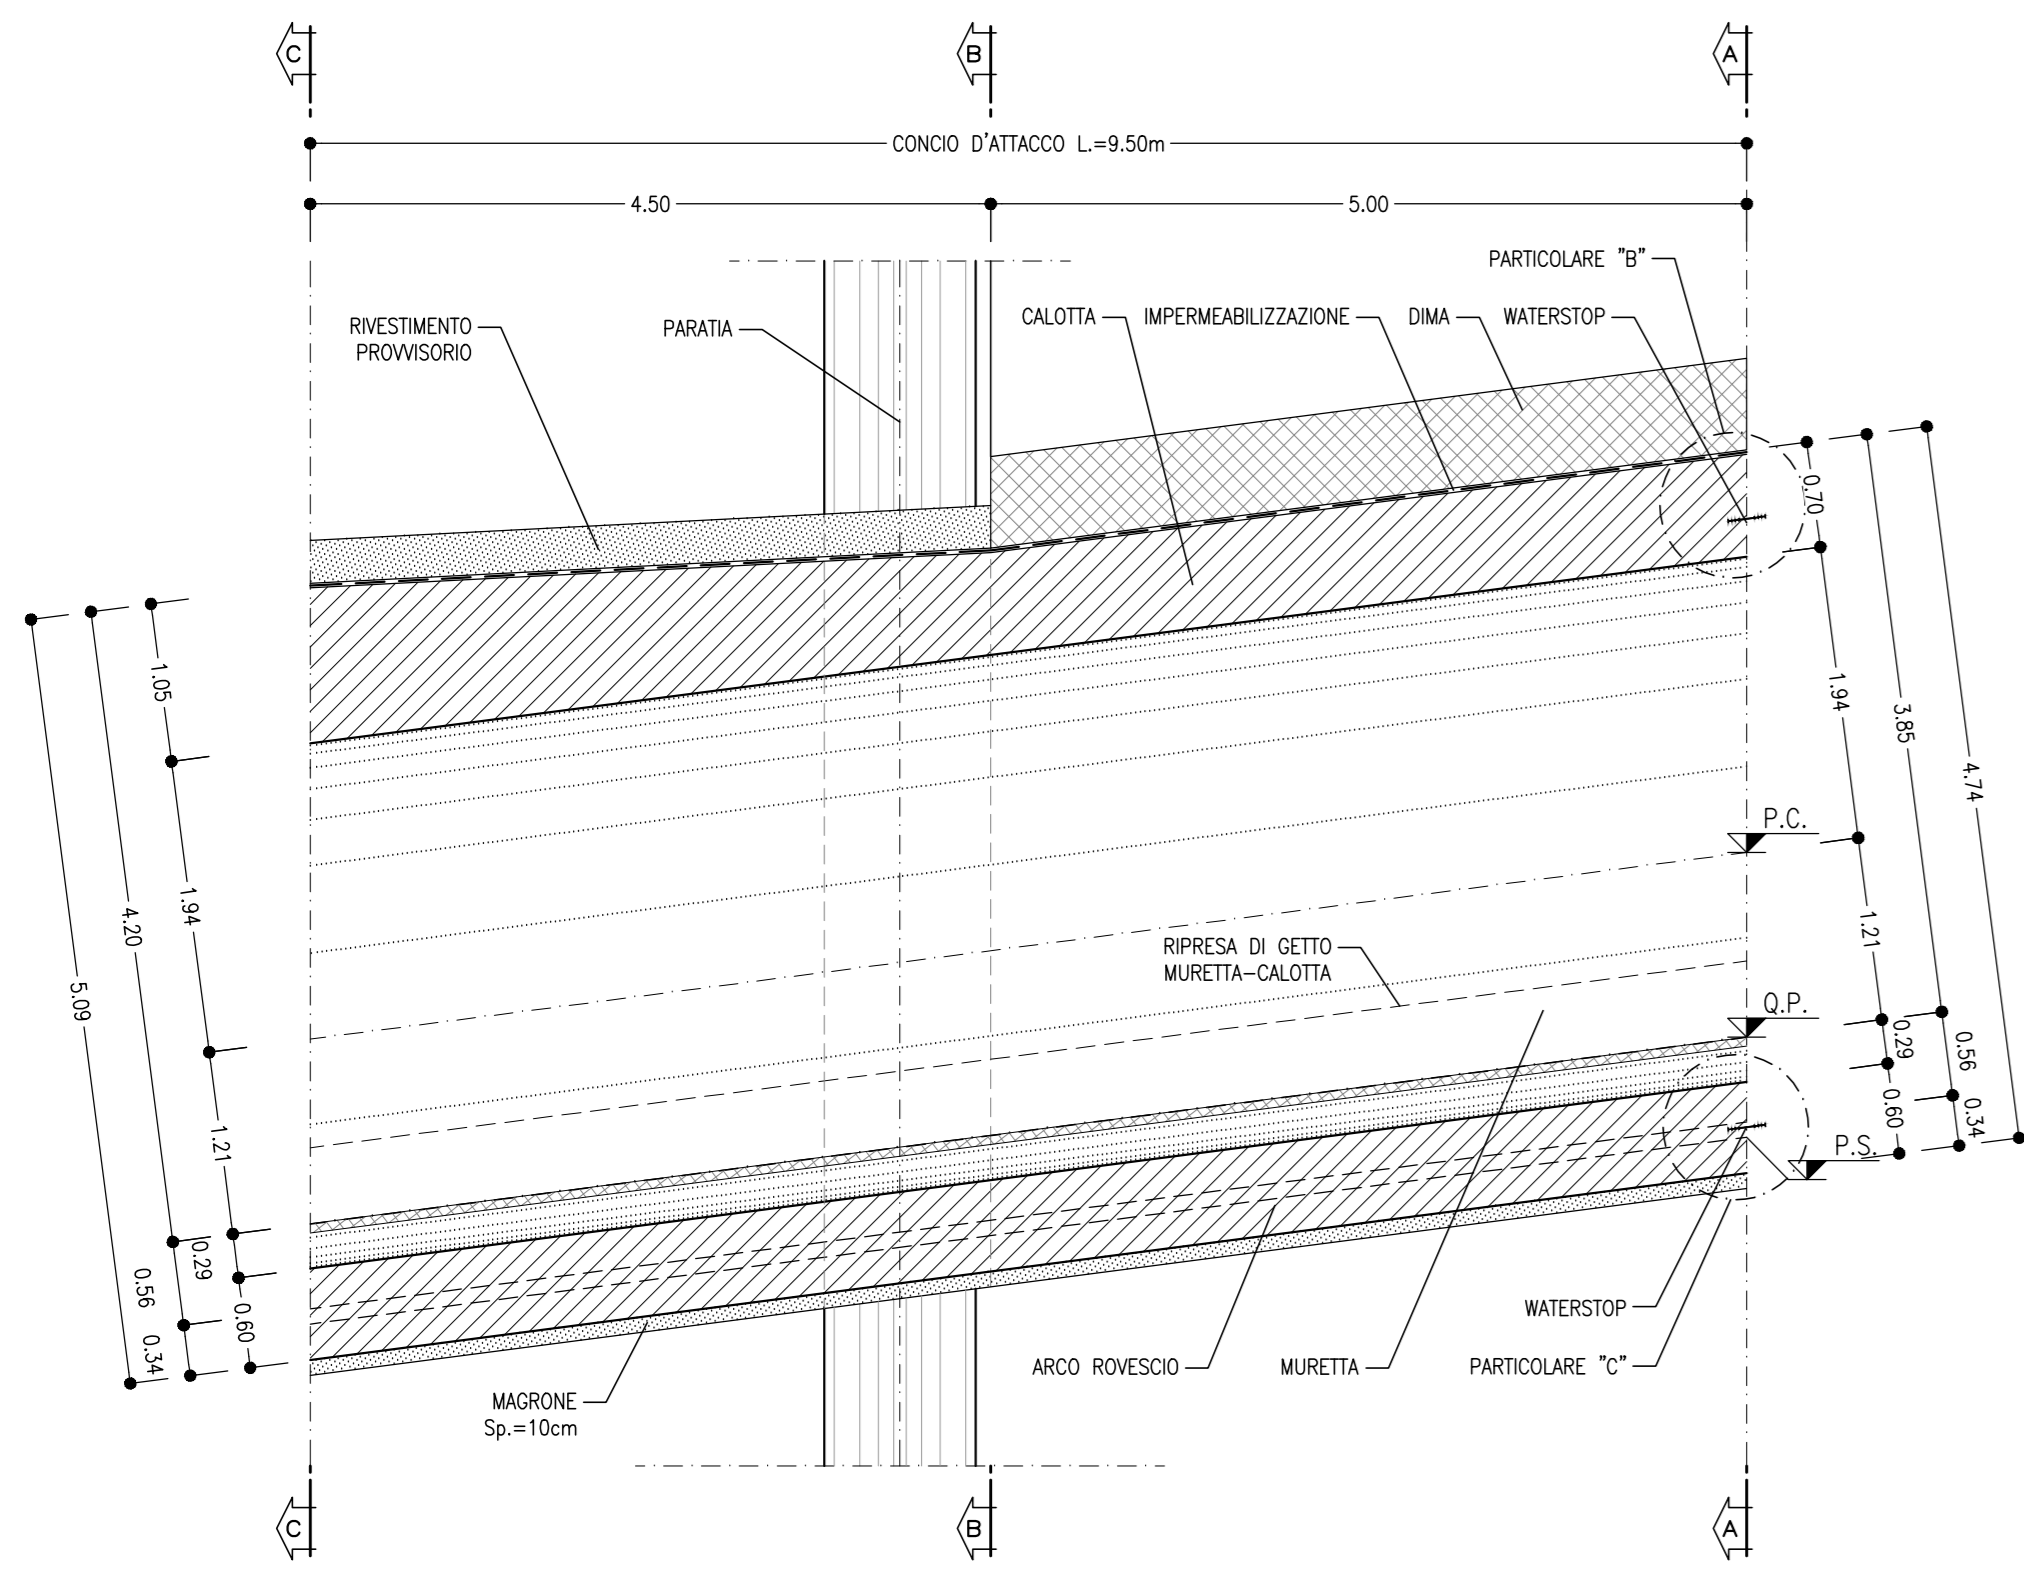


SEZIONE A-A
SCALA 1:50

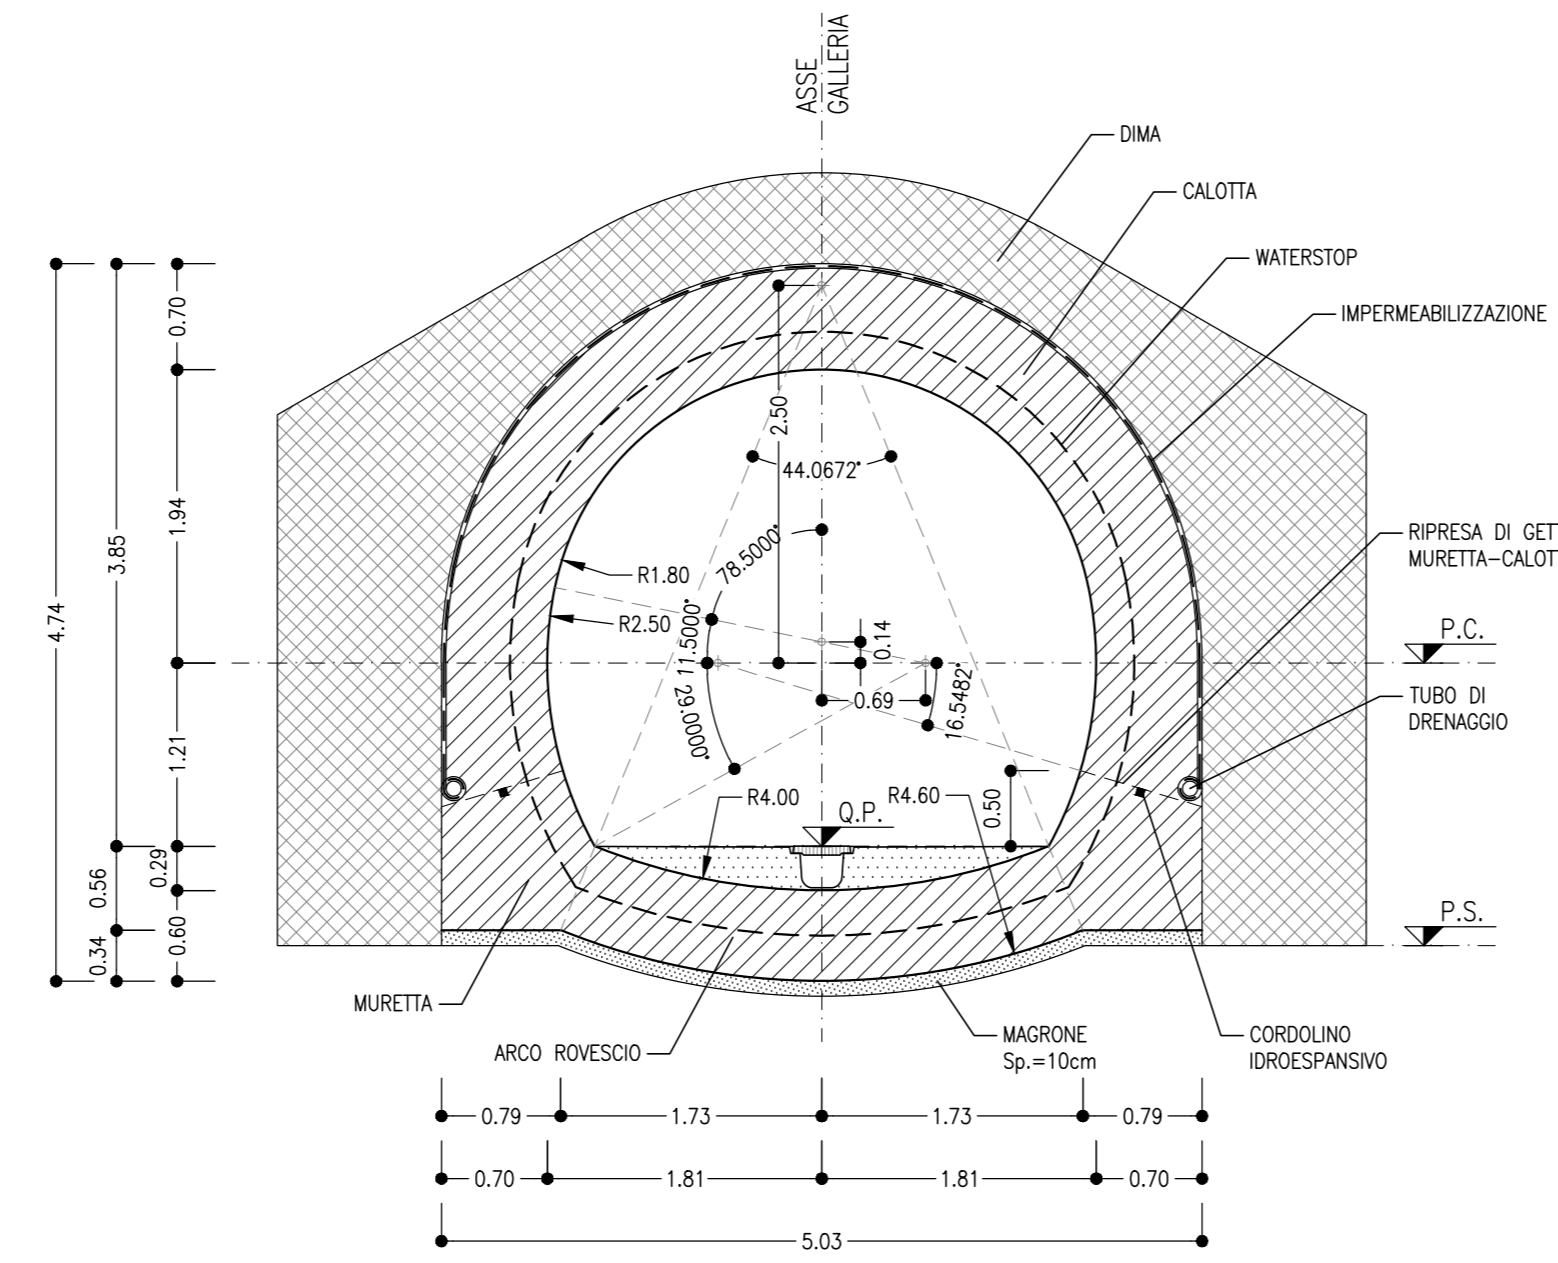


SEZIONE B-B
SCALA 1:50

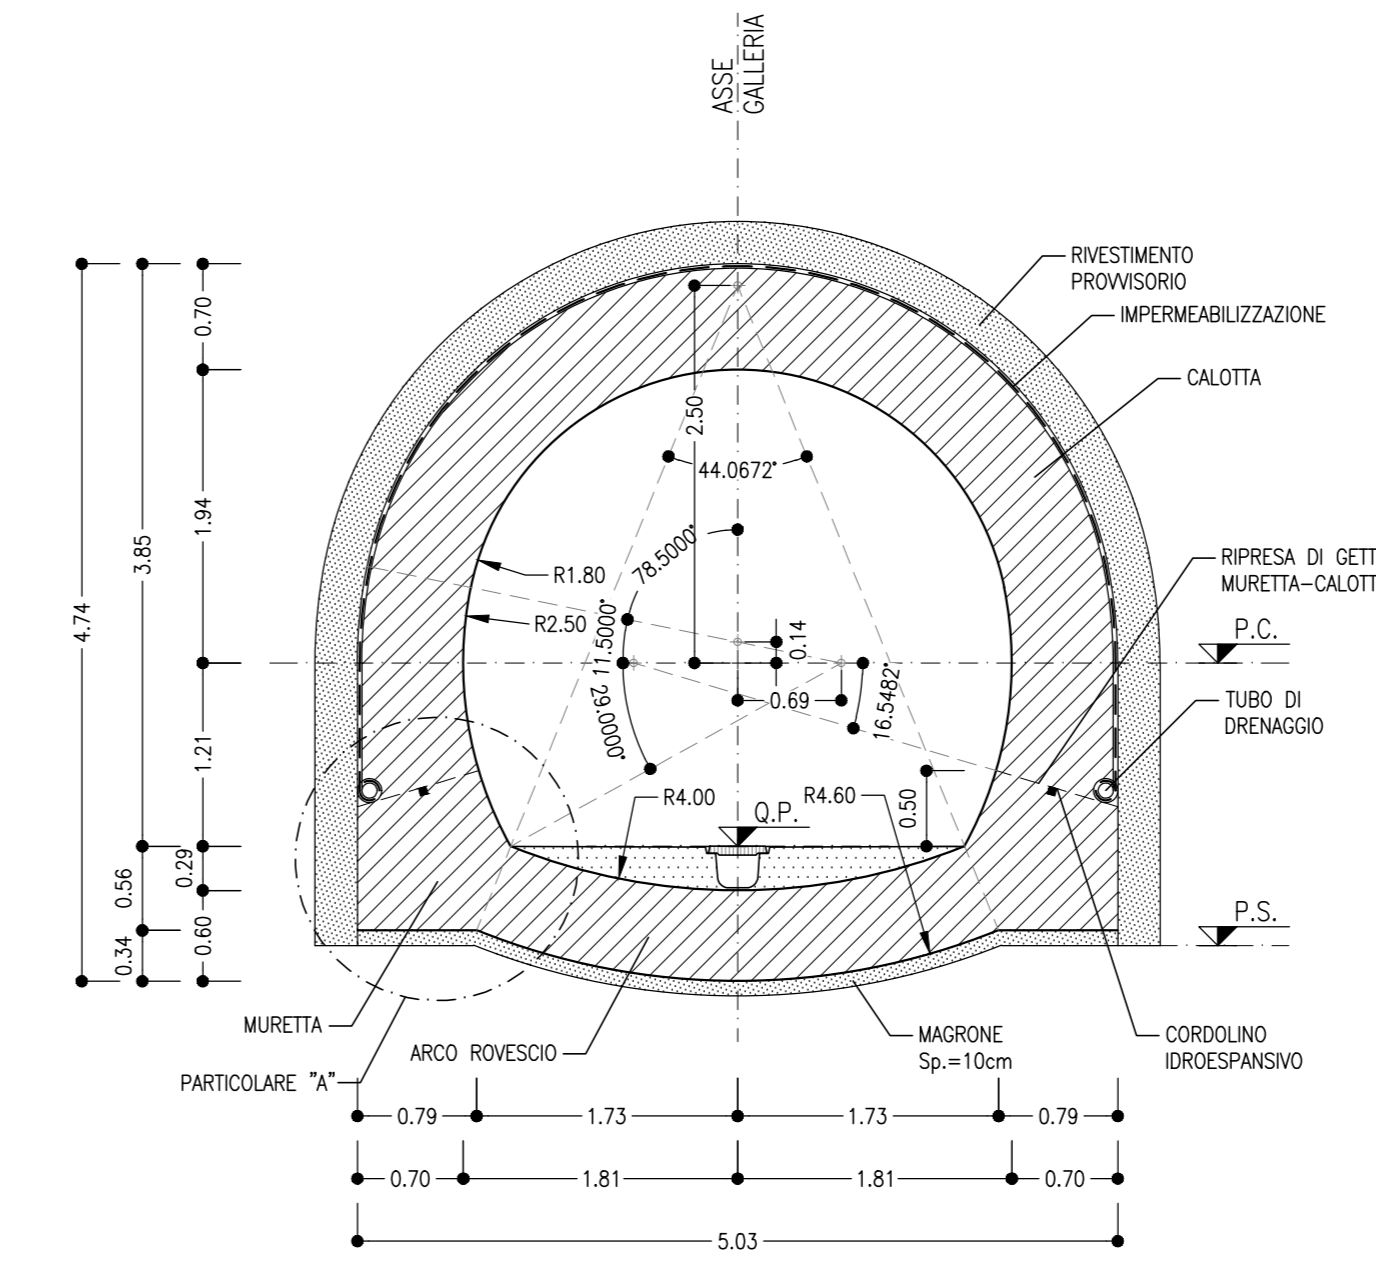


PIANTA
SCALA 1:50

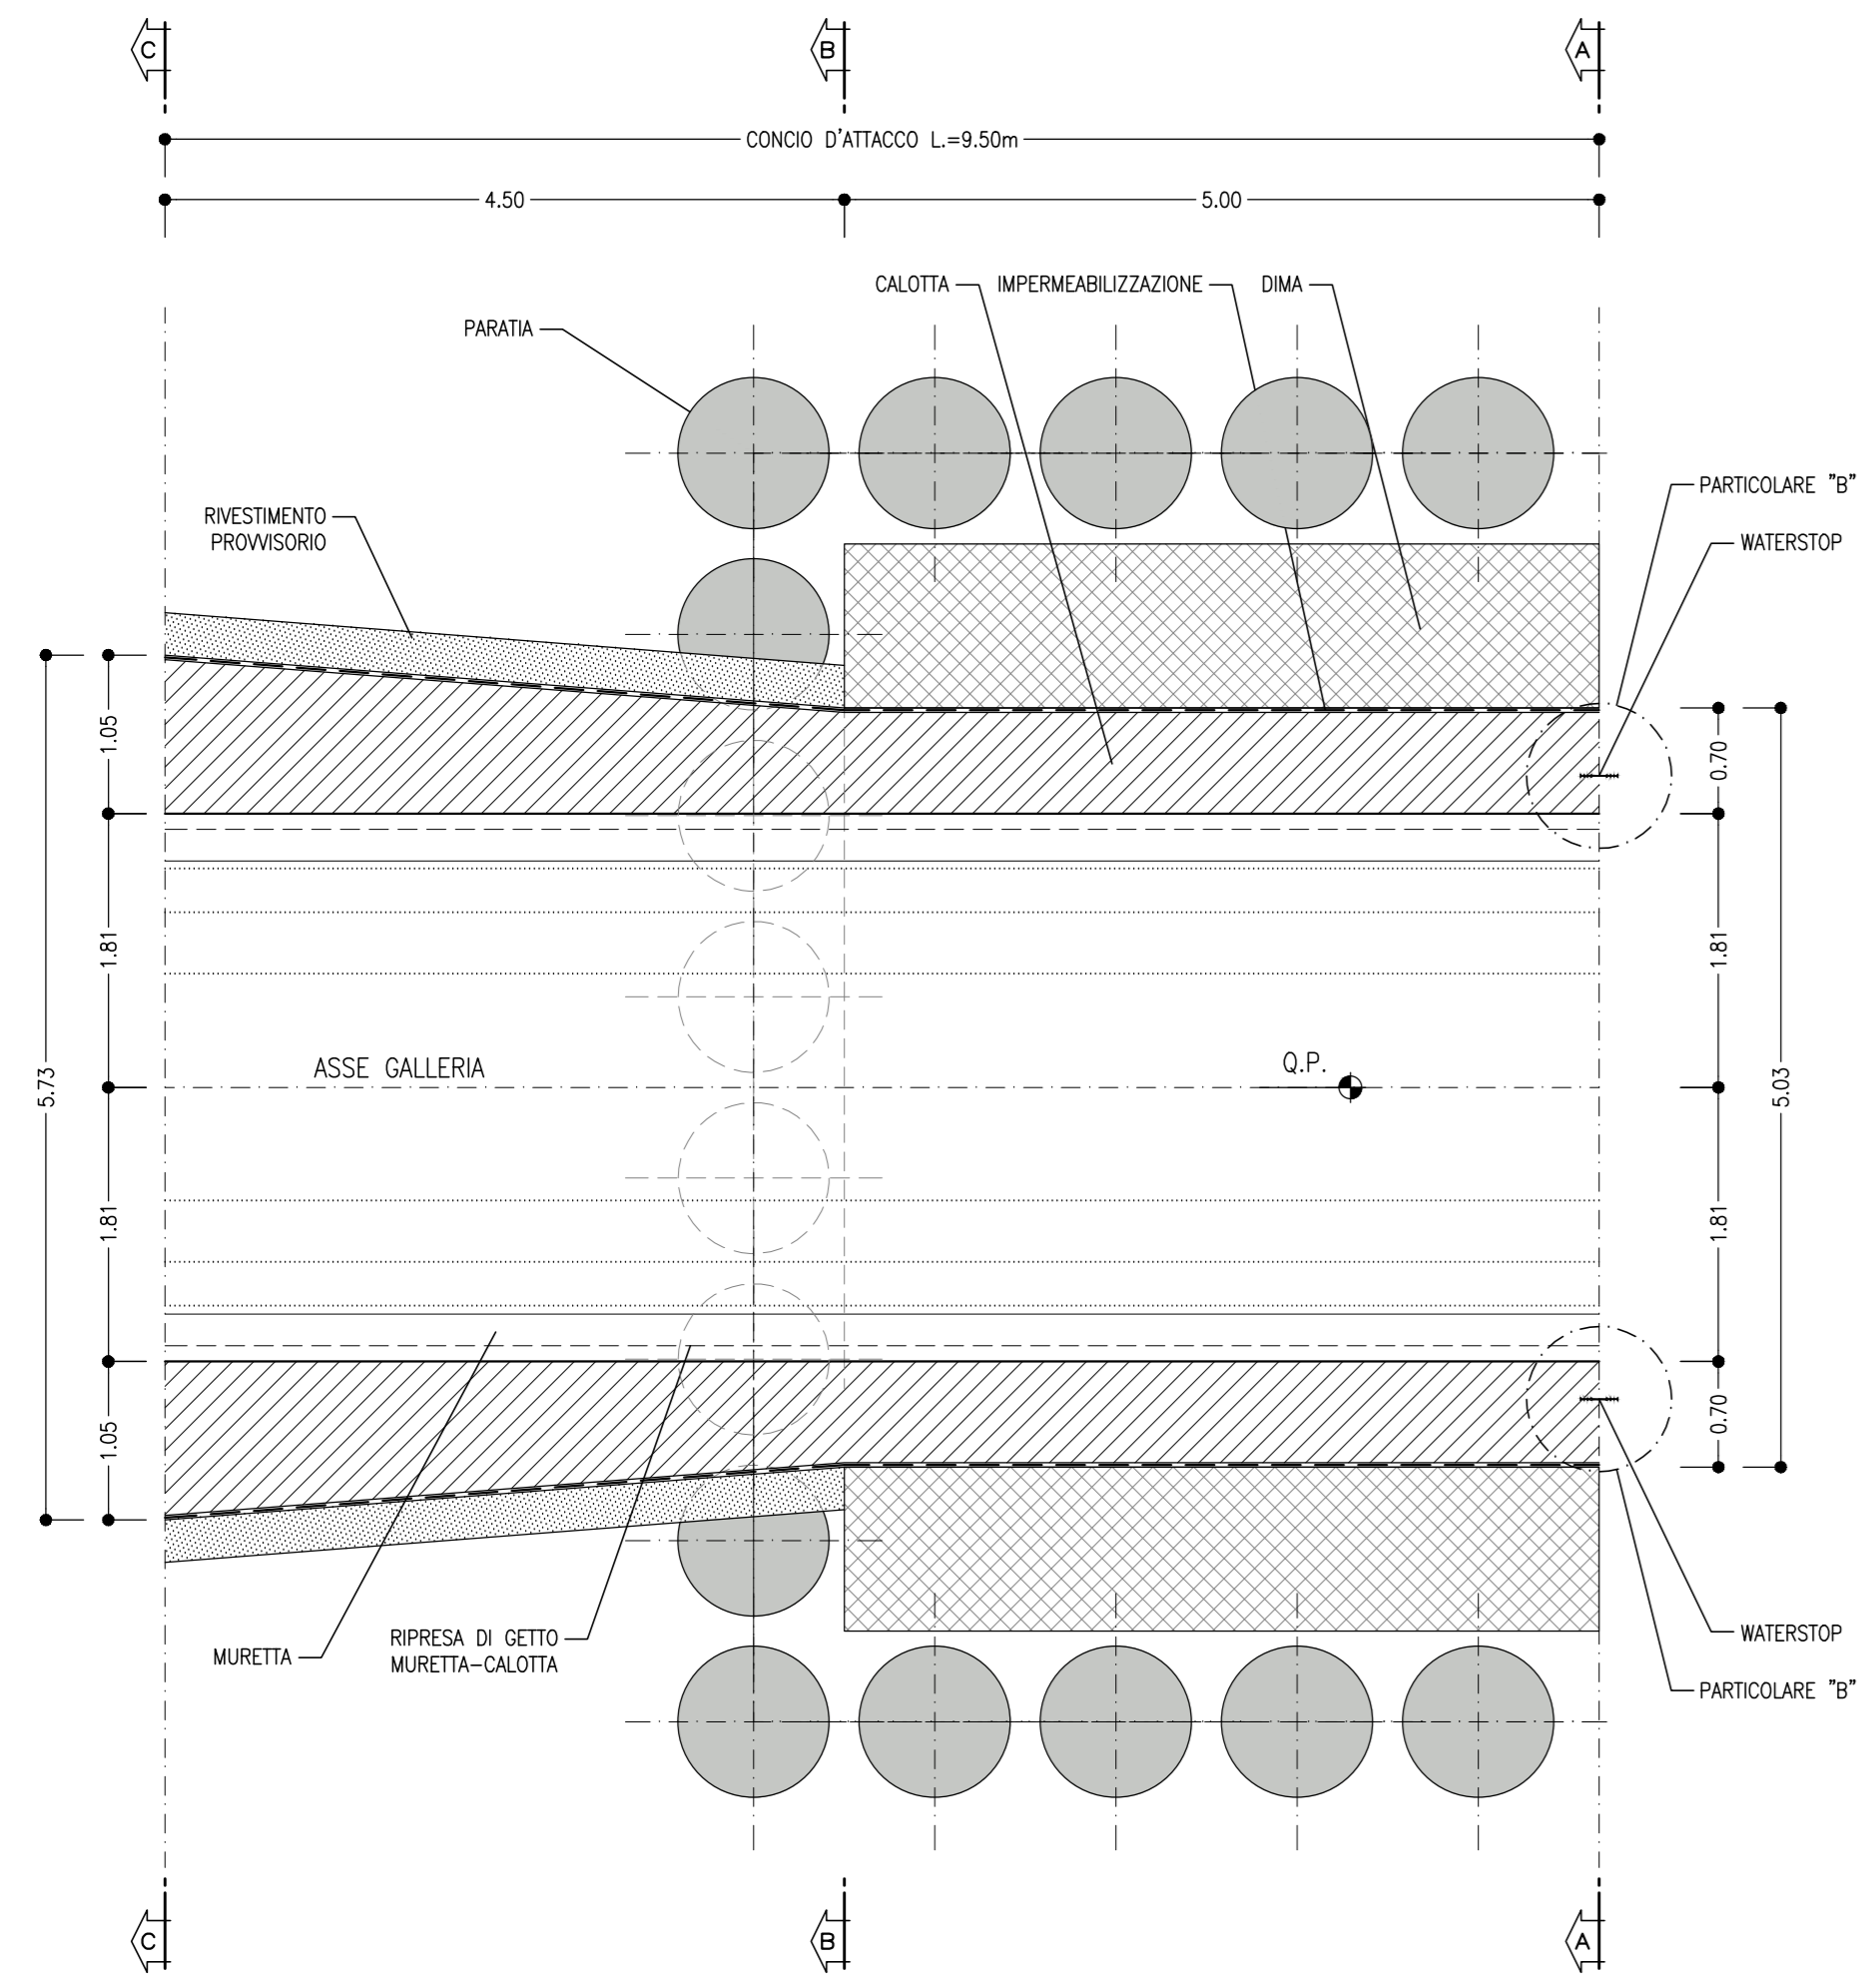


SEZIONE C-C
SCALA 1:50

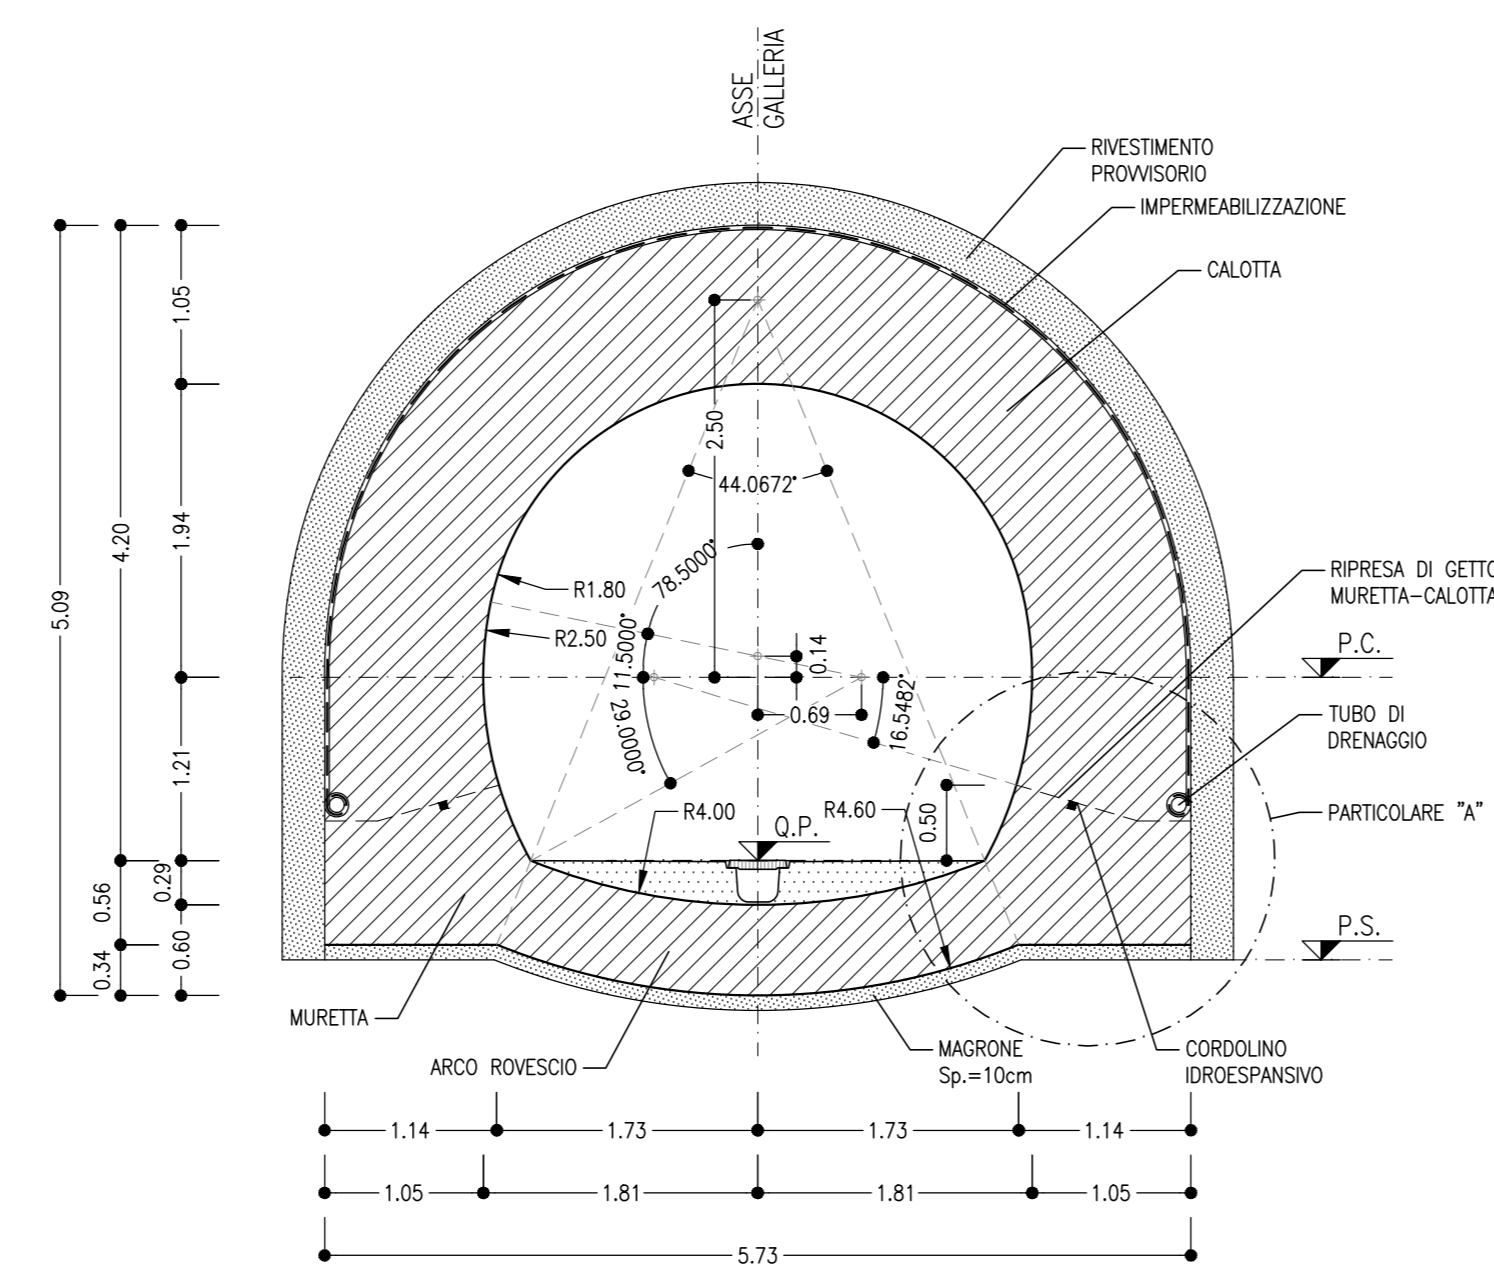

PARTICOLARE "A"
SCALA 1:20

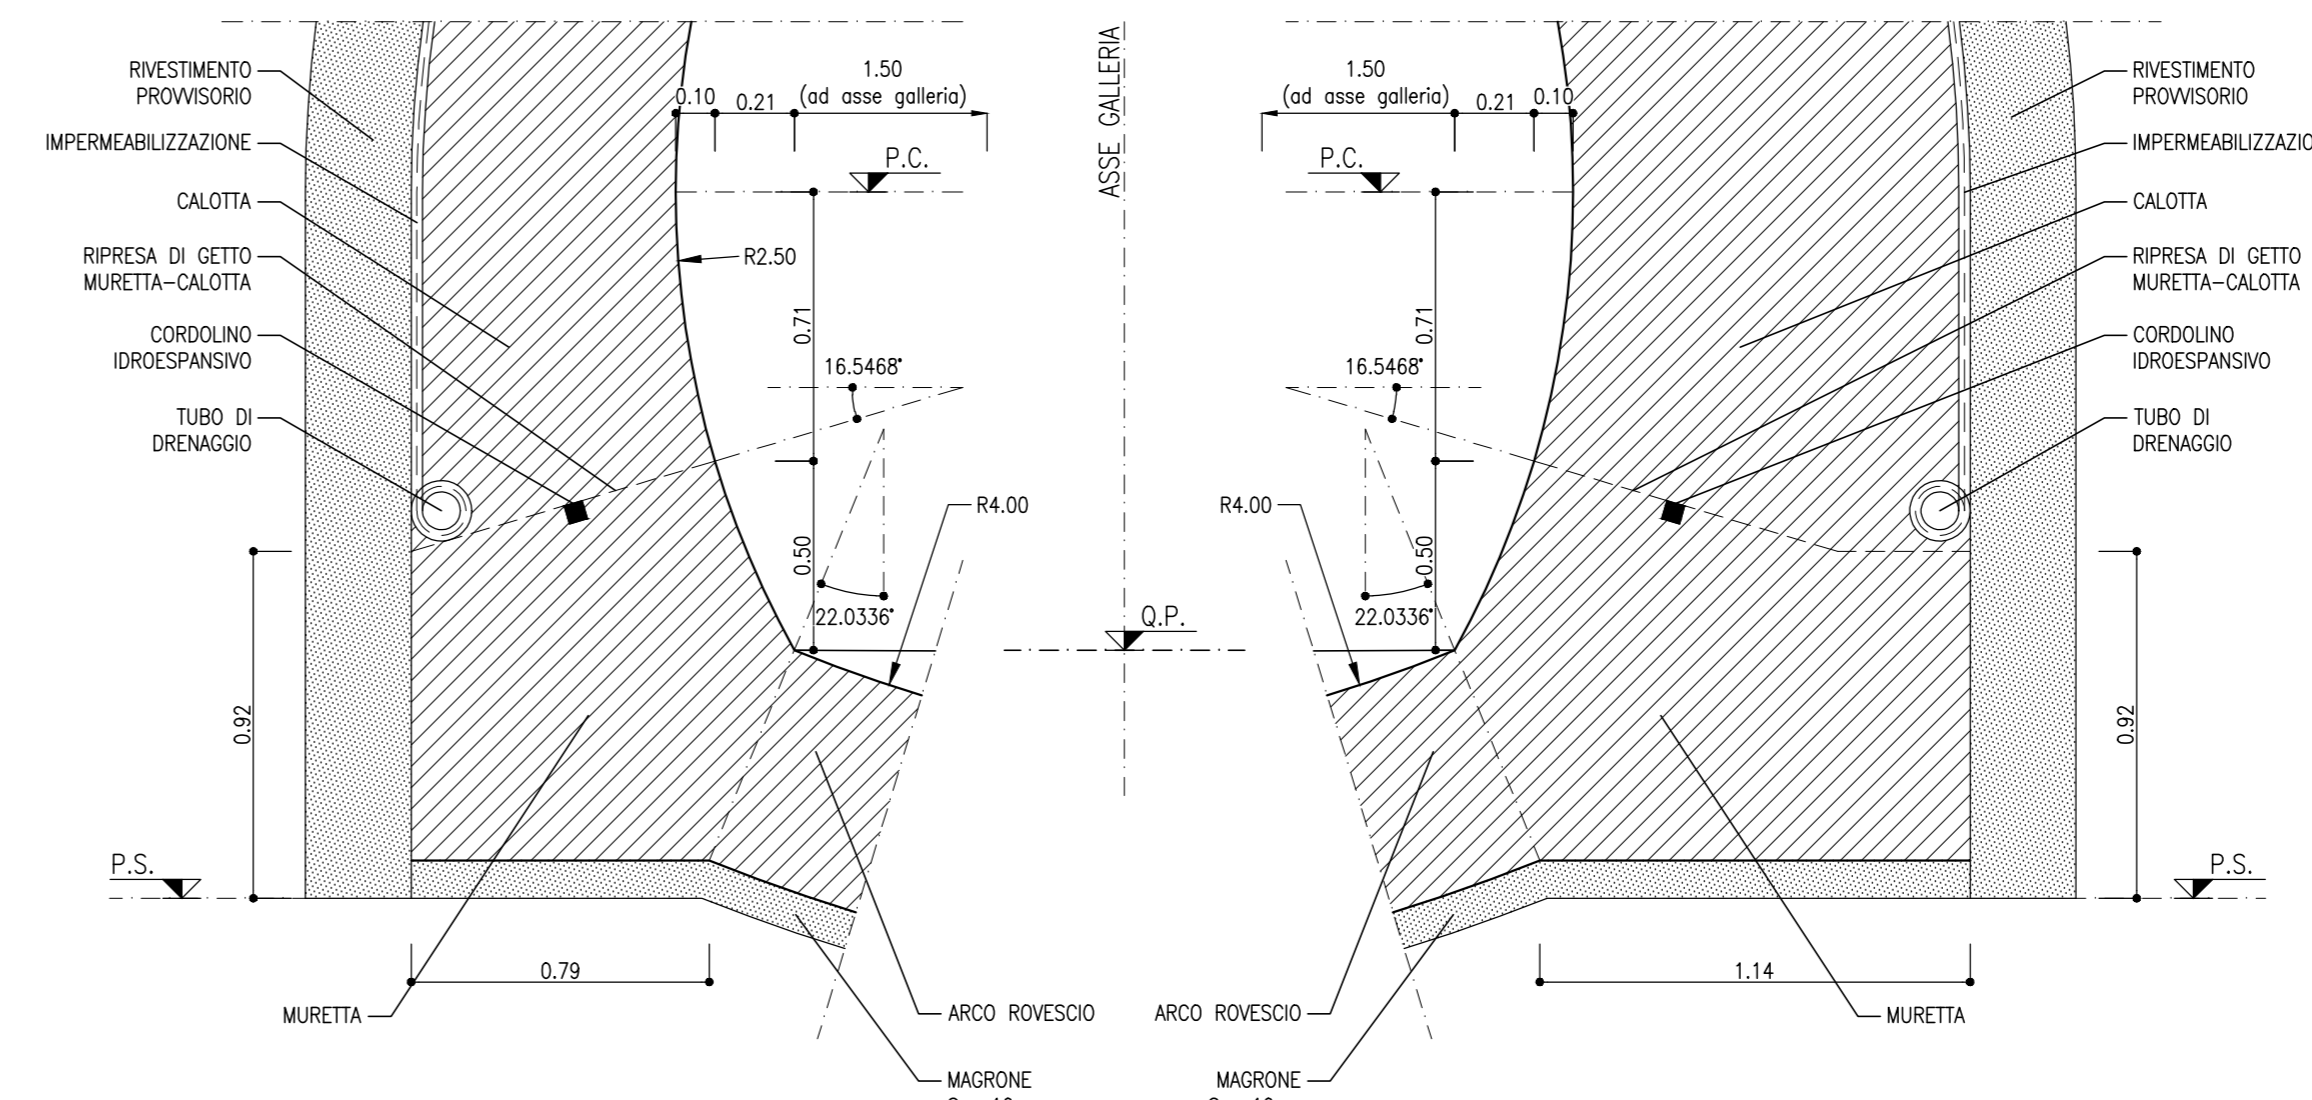

PARTICOLARE "B"
SCALA 1:20

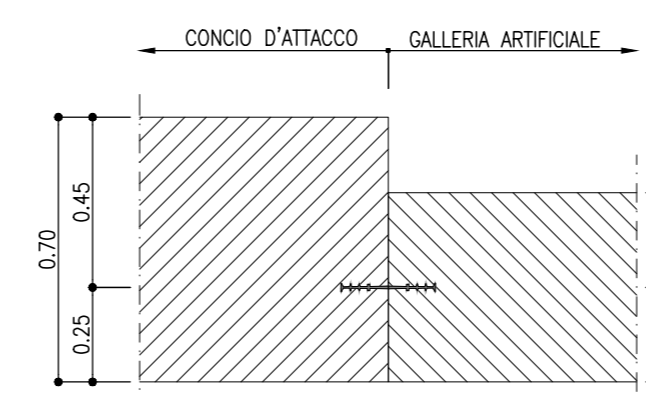

PARTICOLARE "C"
SCALA 1:20

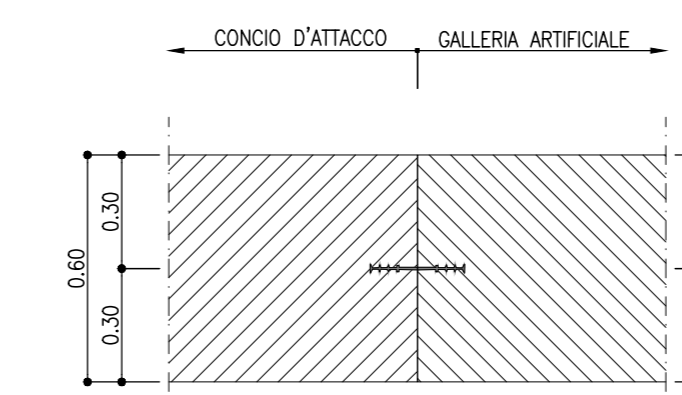



TABELLA RIASSUNTIVA - Uscita/accesso pedonale - Concio d'attacco

MAGRORE	Sp=0.10m
RIVESTIMENTO DEFINITIVO	ARCO ROVESCIO E MURETTE Sp=0.60m, IN CLS ARMATO (INCIDENZA 60kg/mc) CALOTTA Sp=0.70-1.05m, IN CLS ARMATO (INCIDENZA 60kg/mc)

NOTE GENERALI

- EVENTUALI DIFFERENZE TRA LE MISURE TOTALI E LE SOMMATORIE DELLE MISURE PARZIALI SONO DOVUTE AGLI ARROTONDAMENTI AUTOMATICI DI AUTOCAD

KEY-PLAN - Scala 1:50000

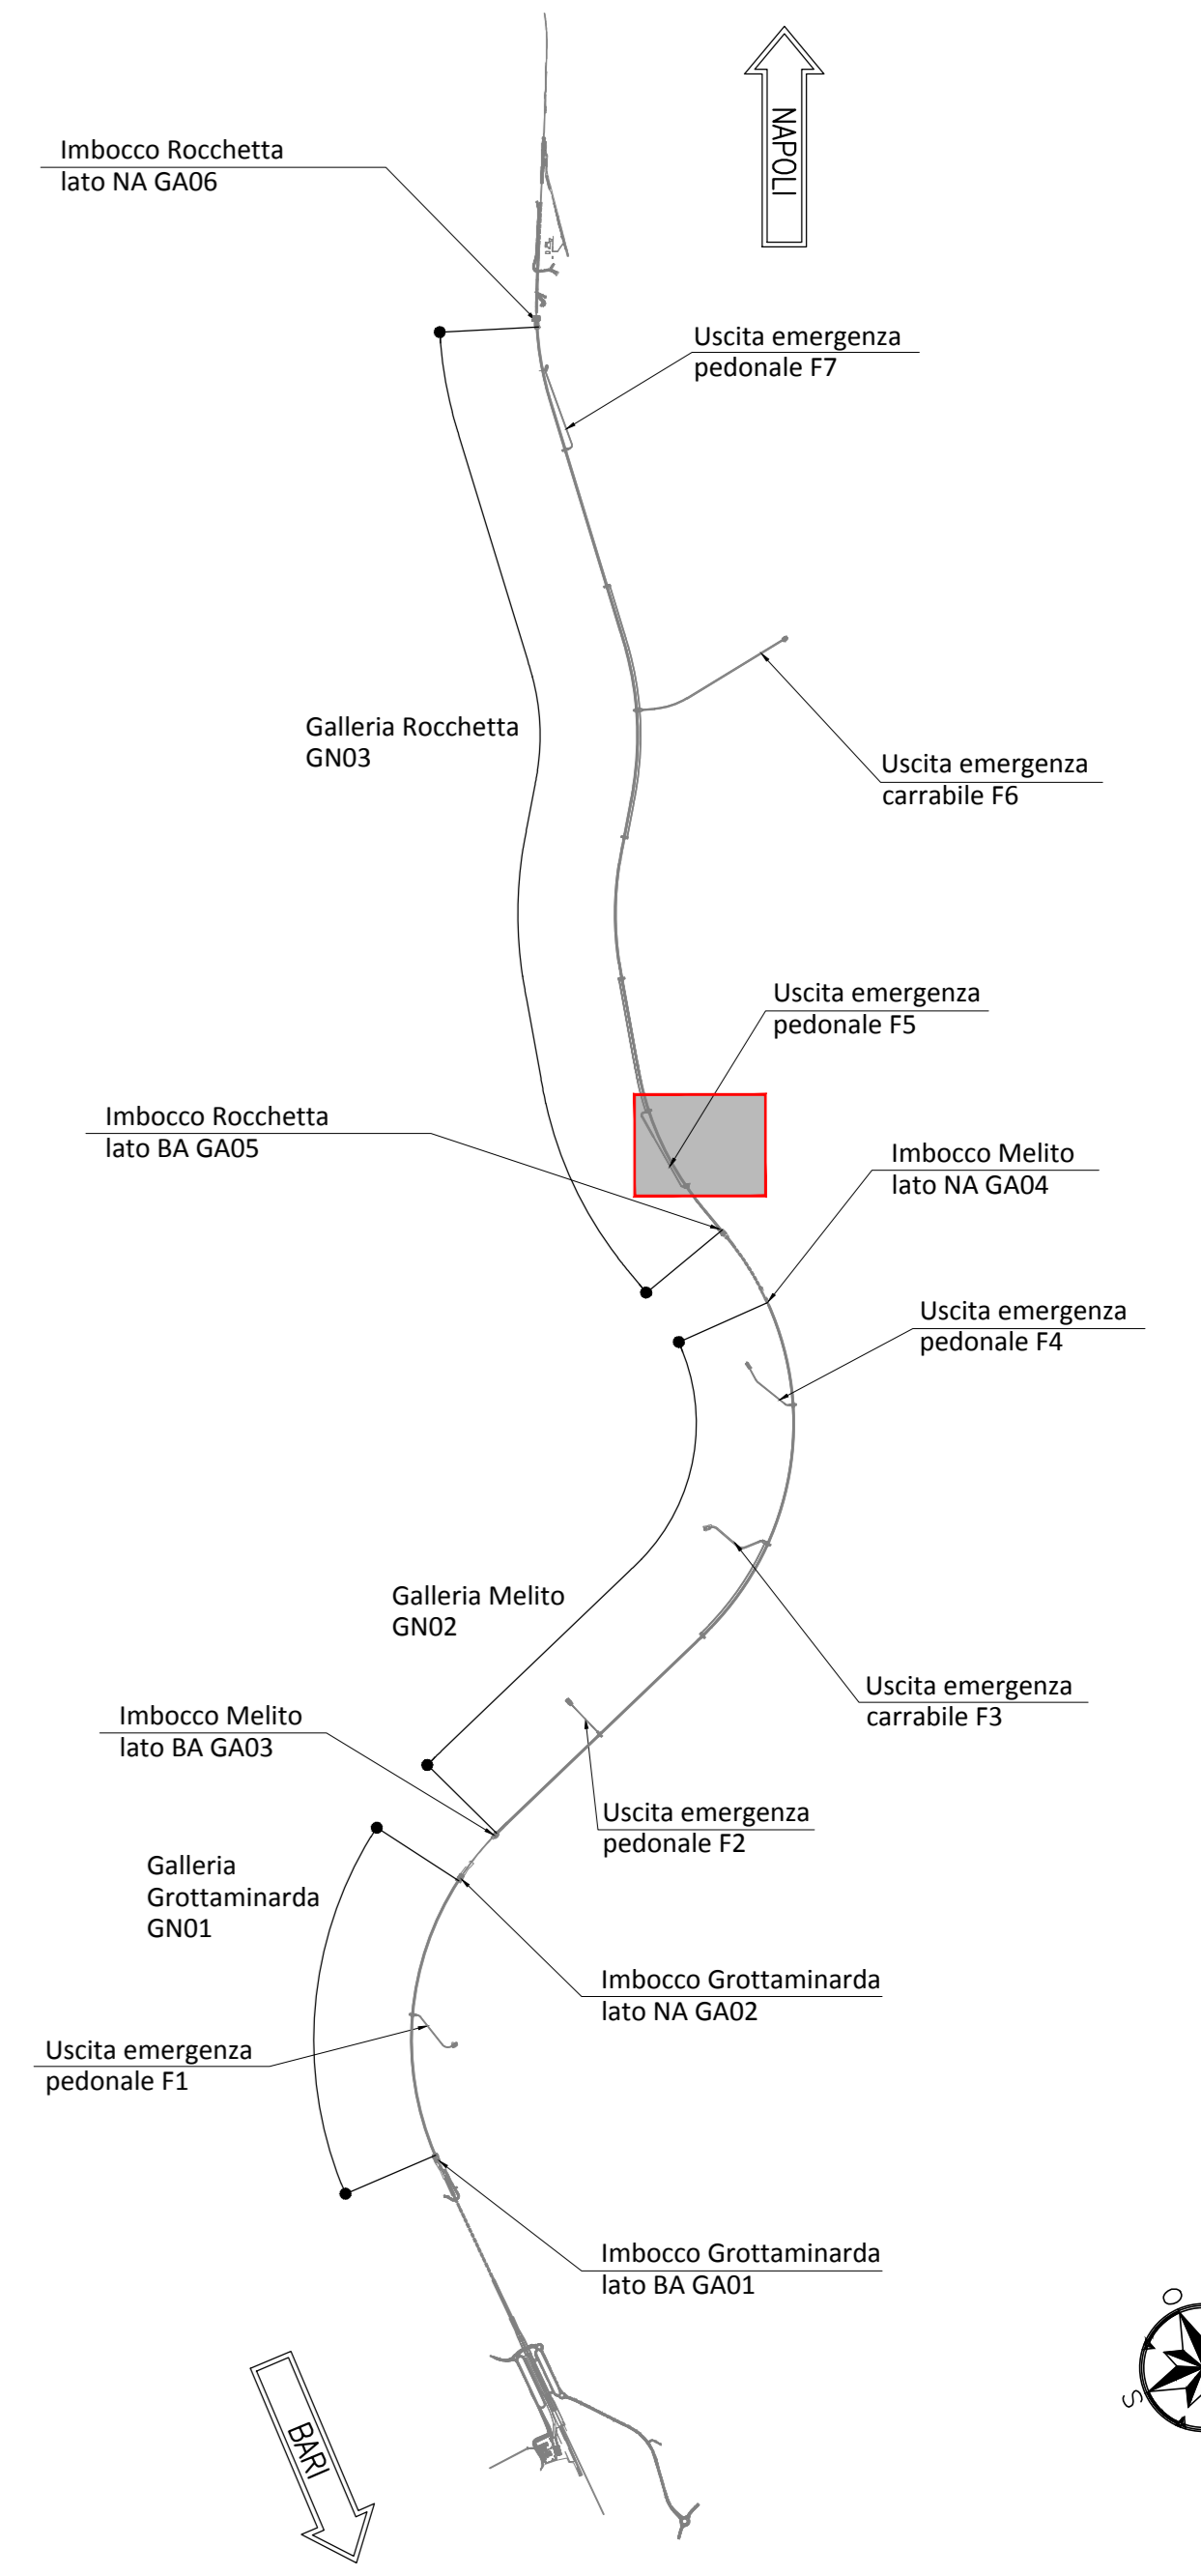


LEGENDA

P.C. = PIANO DEI CENTRI
Q.P. = QUOTA DI PROGETTO
P.S. = PIANO DI SCAVO

NOTA TABELLA MATERIALI

- PER LE CARATTERISTICHE DEI MATERIALI E NOTE DI CARATTERE GENERALE SI RIMANDA ALL'ELABORATO "IF2801EZZSPGA1100001"

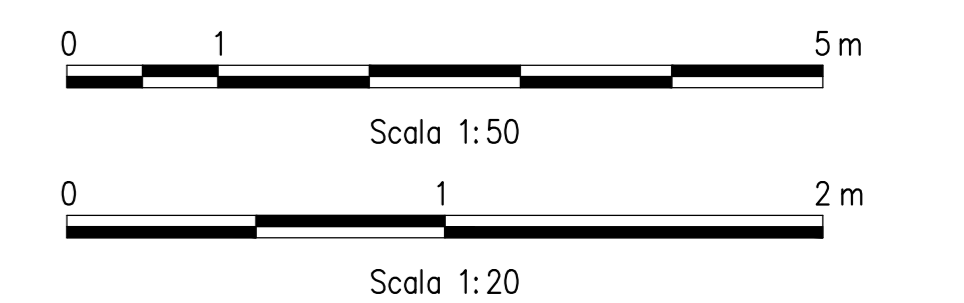

COMMITTENTE: **RFI** (GRUPPO FERROVIARIE ITALIANE)

DIREZIONE LAVORI: **ITALFERR** (GRUPPO FERROVIARIE DELLO STATO ITALIANE)

APPALTATORE CONSORZIO: **HirpiniaAV**

PROGETTAZIONE MANDATARIA: **ROCKSOIL** S.p.A.

PROGETTO ESECUTIVO

ITINERARIO NAPOLI - BARI RADDOPPIO TRATTA APICE - ORSARA I LOTTO FUNZIONALE APICE - HIRPINIA

GN08 - GALLERIA ROCCHETTA - USCITA DI EMERGENZA PEDONALE F5 pk 11+075 e CUNCILO PEDONALE pk 12+000
IMBOCCO DIMA e CONCIO D'ATTACCO
Carpenteria concio d'attacco

APPALTATORE: **CONSORZIO HIRPINIA AV**
DIRETTORE DELLA PROGETTAZIONE: **Ing. G. Cassari**
PROGETTISTA: **ROCKSOIL S.p.A.**

COMMESSA LOTTO FASE ENTE TIPO DOC. OPERA/DISCIPLINA PROG. REV. SCALA:
I|F|2|8 **0|1** **E** **Z|Z** **B|B** **GA|1|1|0|0** **0|2|0** **B** **1:100**

Rev.	Descrizione	Redatto	Data	Verificato	Data	Approvato	Data	Autorizzato	Data
A	Emissione per consegna	M. Augummo	21/03/2020	B. Spignarelli	21/03/2020	M. Gatti	21/03/2020	Ing. G. Cassari	
B	Revisione per salubrità	M. Augummo	10/06/2020	B. Spignarelli	10/06/2020	M. Gatti	10/06/2020		

File: IF2801EZZBGA1100020B.dwg n. Elab. 1