




PROFILO LONGITUDINALE
SCALA 1:50

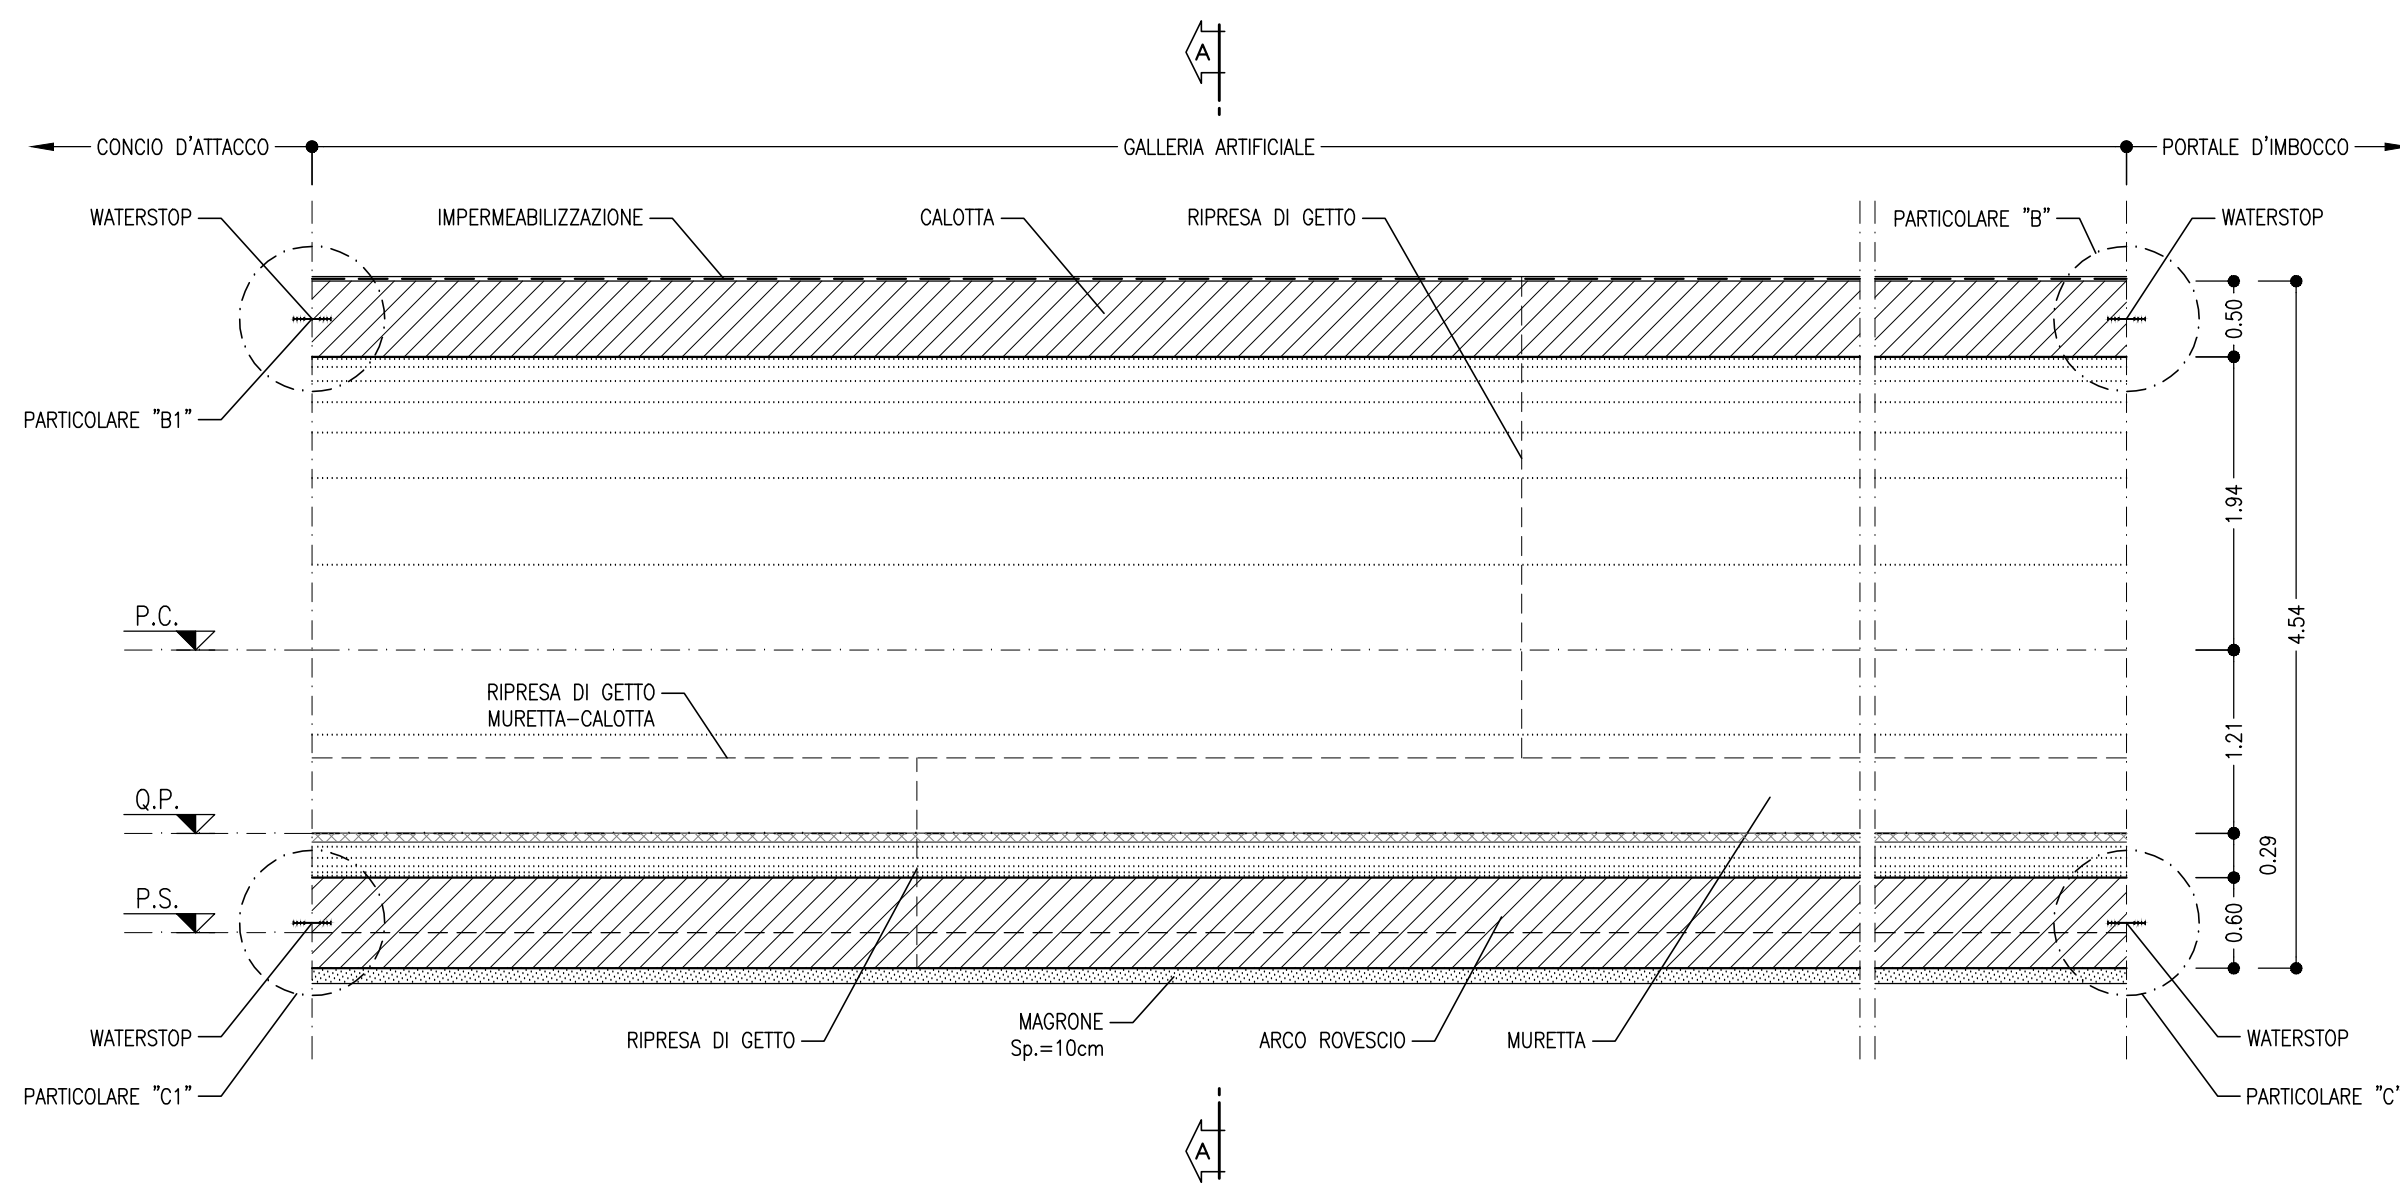

SEZIONE A-A
SCALA 1:50

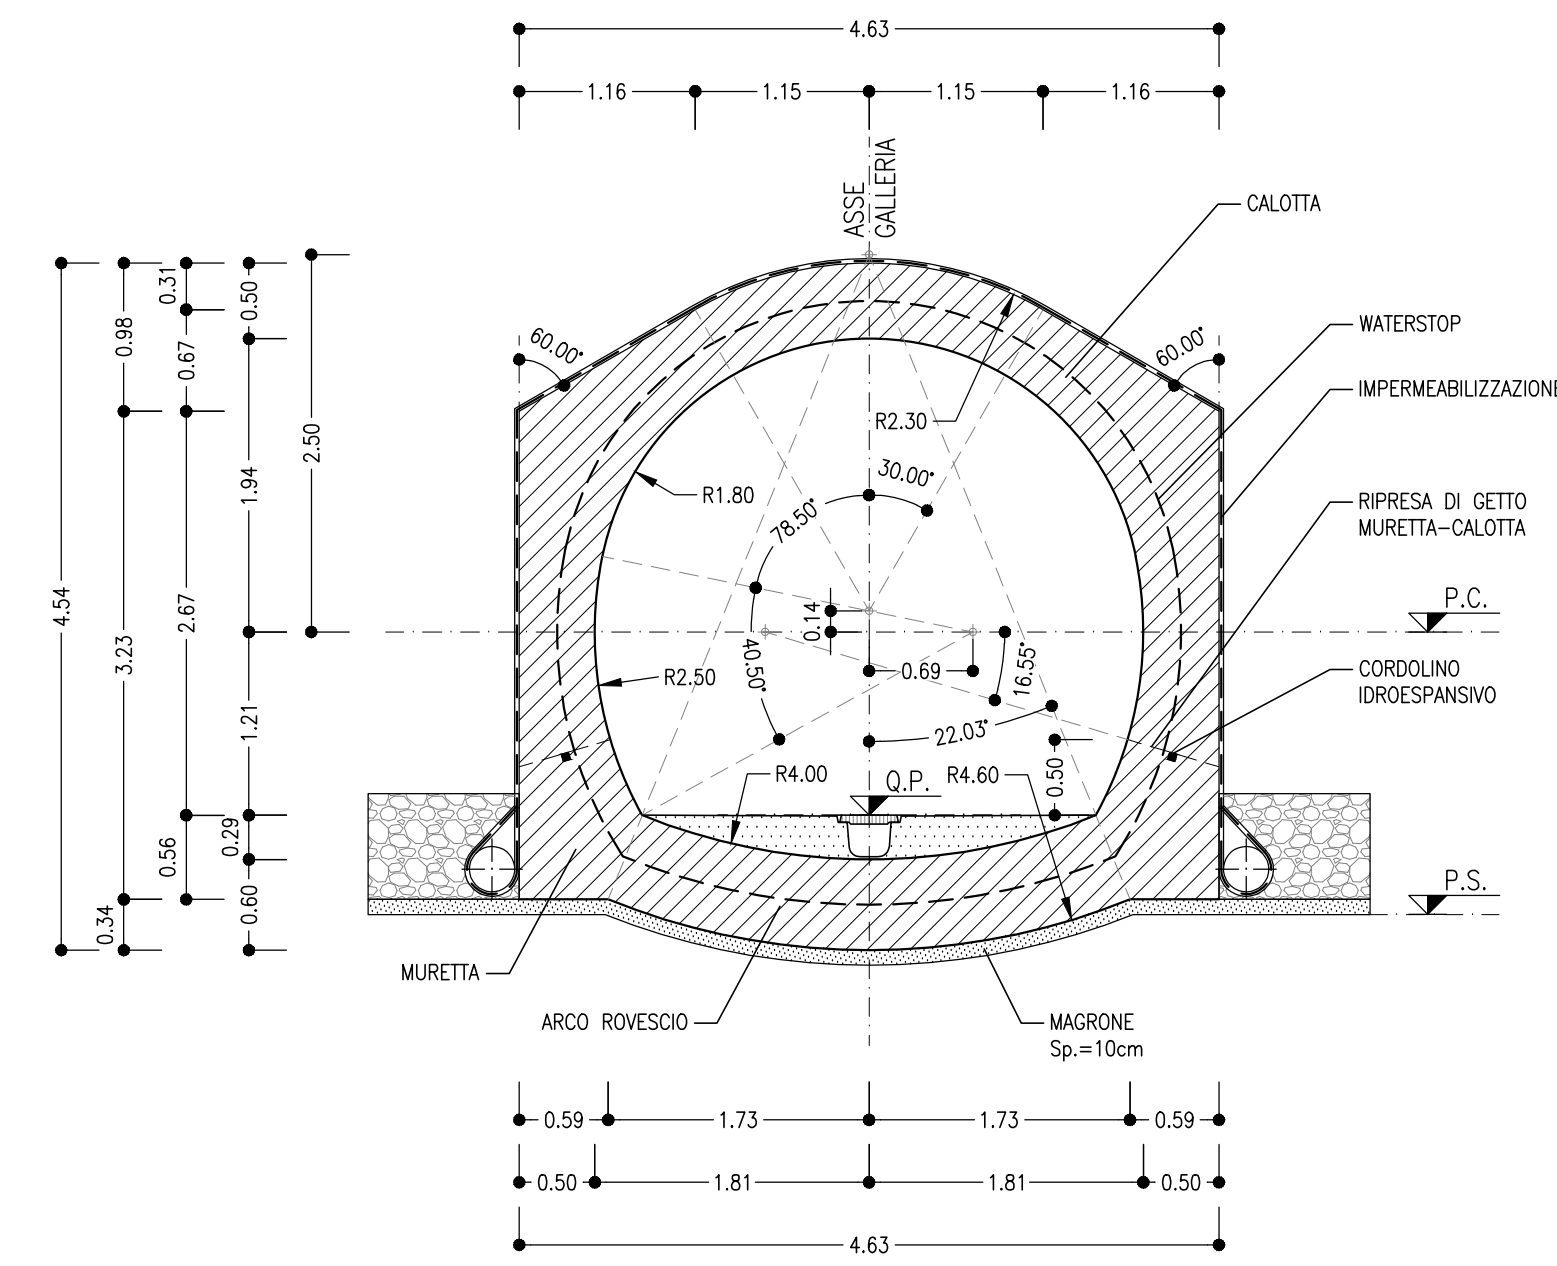

SEZIONE WATERSTOP
SCALA 1:50

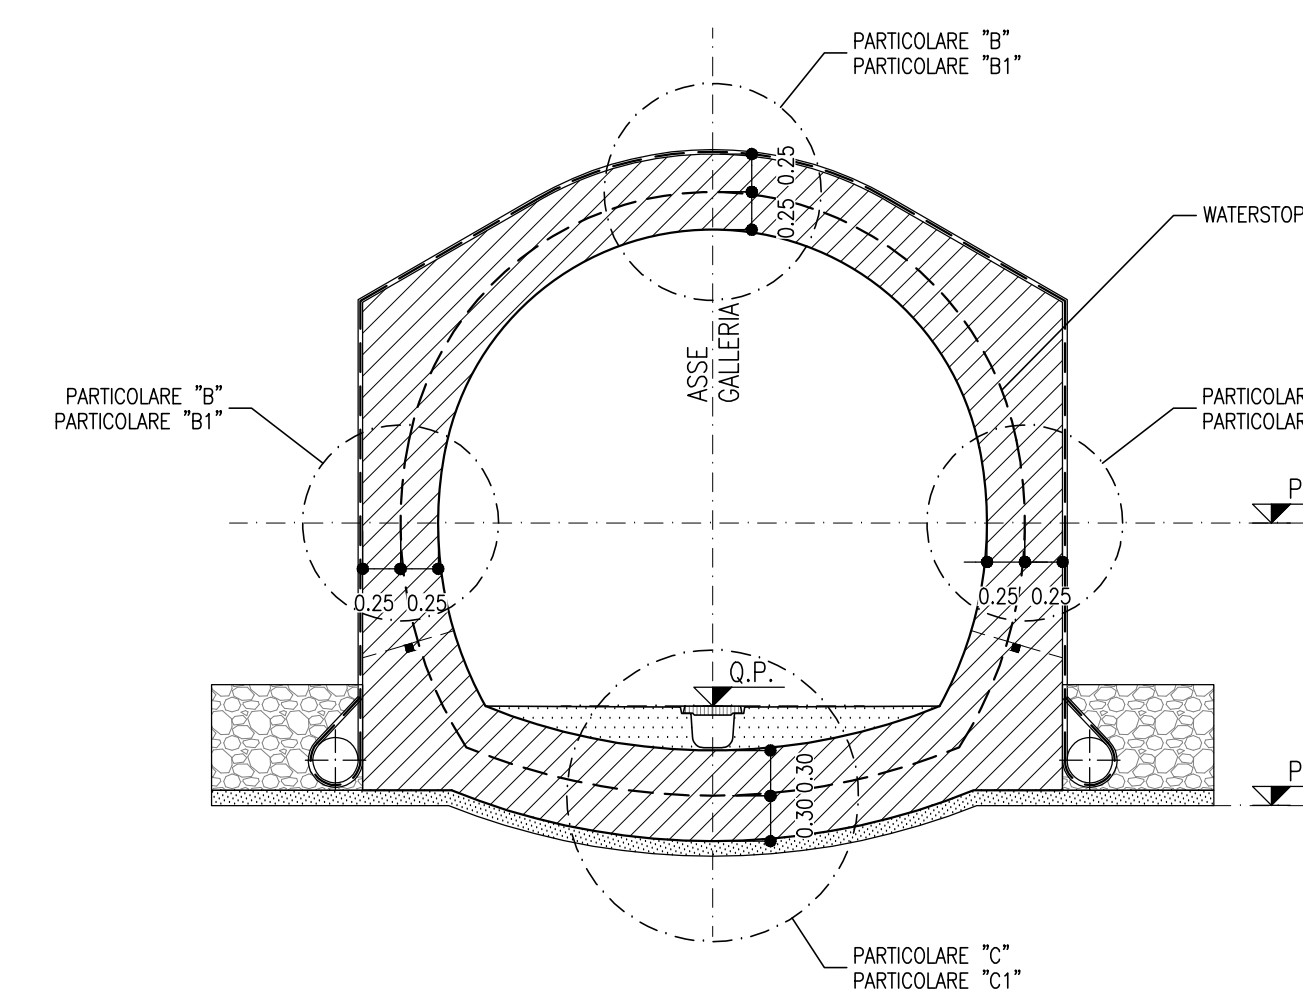

PIANTA
SCALA 1:50

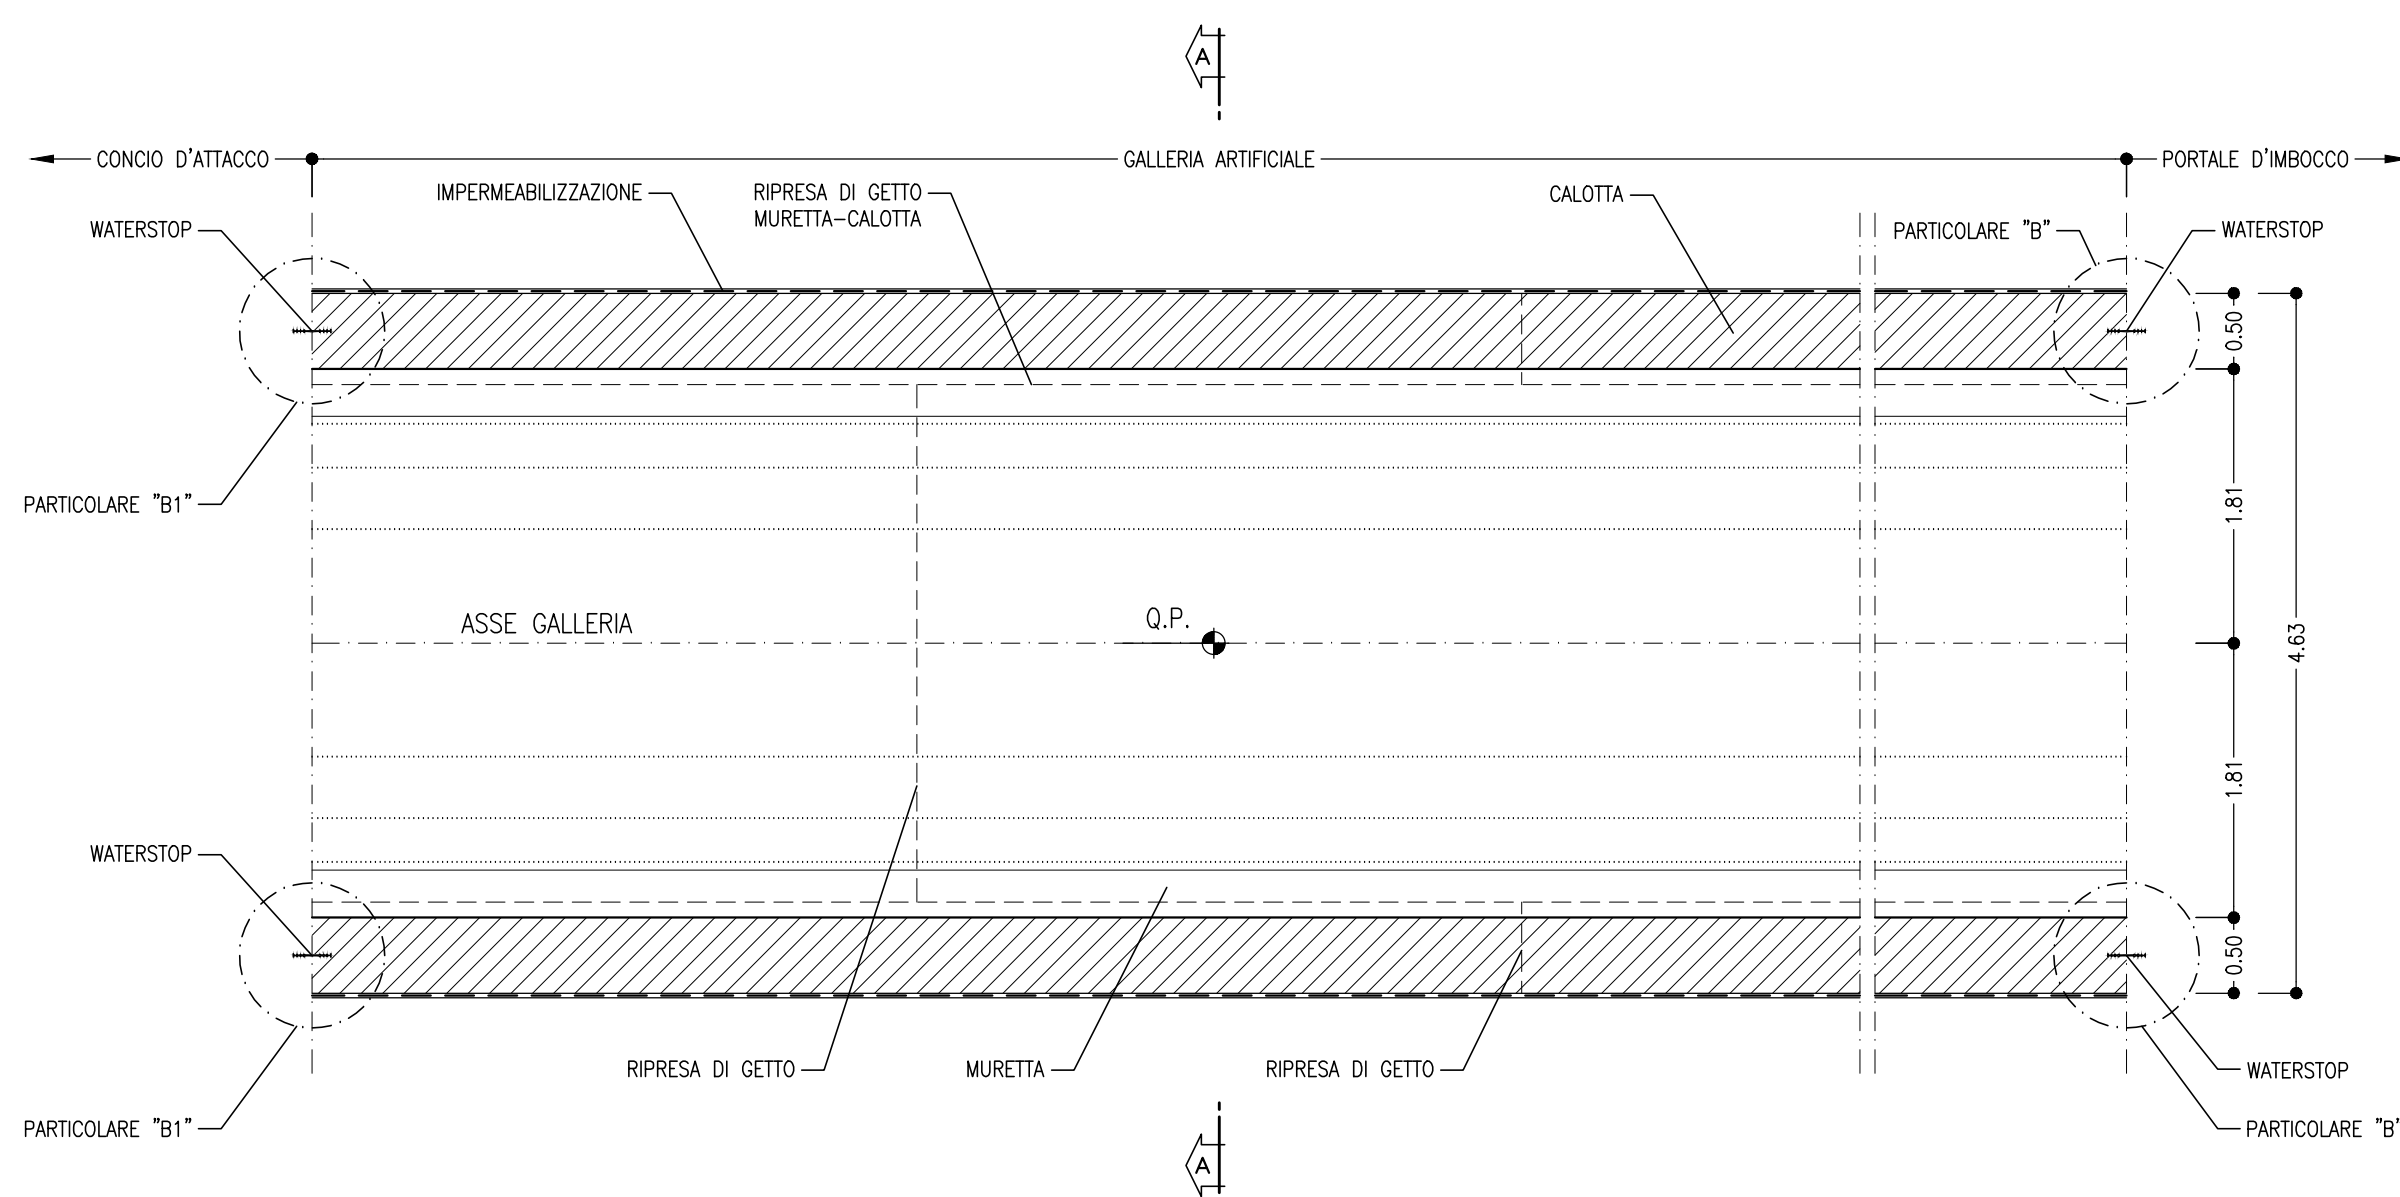



TABELLA RIASSUNTIVA - Uscita/accesso pedonale - G.A.

MAGRONE	Sp=0.10m
RIVESTIMENTO DEFINITIVO	ARCO ROVESCIO E MURETTE Sp=0.60m, IN CLS ARMATO (INCIDENZA 60Kg/mc) CALOTTA Sp=0.50m, IN CLS ARMATO (INCIDENZA 60Kg/mc)


NOTE GENERALI

- EVENTUALI DIFFERENZE TRA LE MISURE TOTALI E LE SOMMATORIE DELLE MISURE PARZIALI SONO DOVUTE AGLI ARROTONDAMENTI AUTOMATICI DI AUTOCAD


PARTICOLARE "B"
SCALA 1:20

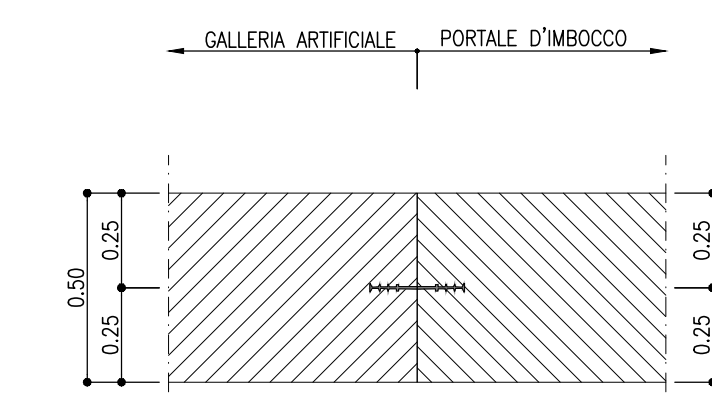


PARTICOLARE "B1"
SCALA 1:20

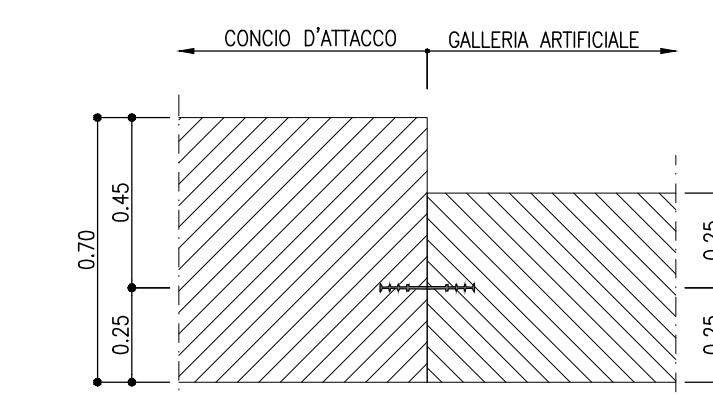

PARTICOLARE "C"
SCALA 1:20

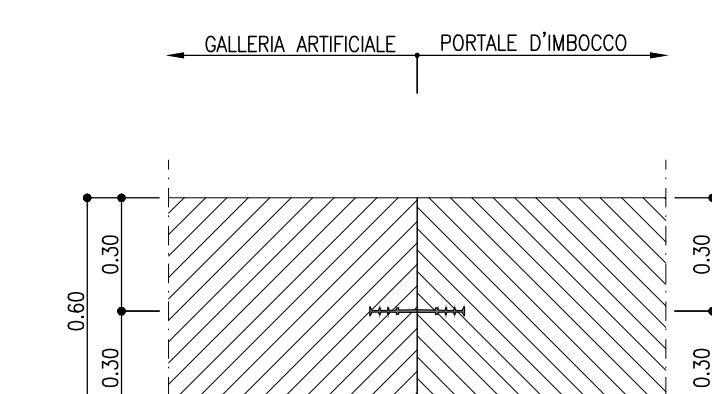

PARTICOLARE "C1"
SCALA 1:20

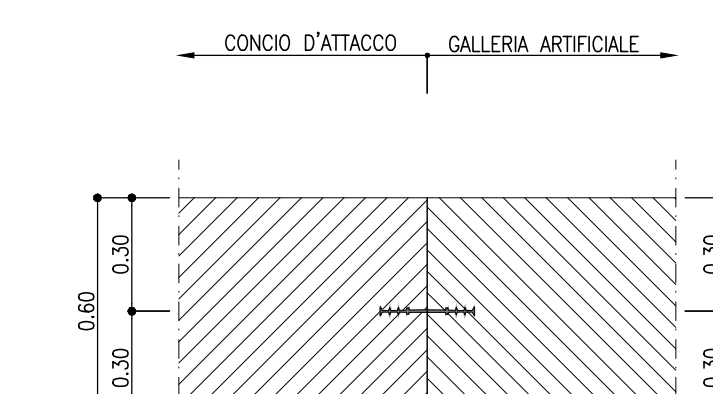


LEGENDA

P.C.= PIANO DEI CENTRI
Q.P.= QUOTA DI PROGETTO
P.S.= PIANO DI SCAVO

NOTA TABELLA MATERIALI

- PER LE CARATTERISTICHE DEI MATERIALI E NOTE DI CARATTERE GENERALE SI RIMANDA ALL'ELABORATO "IF2801EZZSPGA1100001"

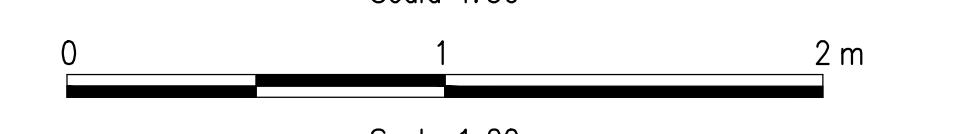

COMMITTENTE:




DIREZIONE LAVORI:




APPALTAZIONE:

CONSORZIO:

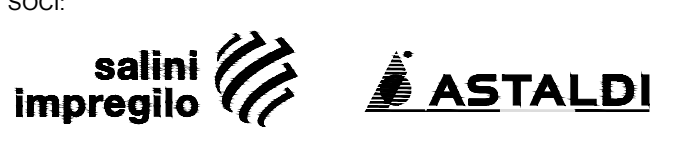

PROGETTAZIONE:

MANDATARIA:

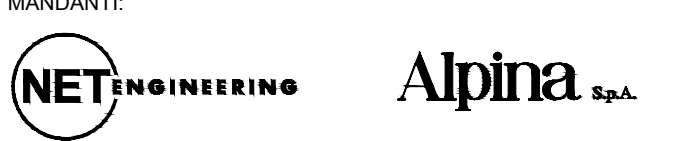

PROGETTO ESECUTIVO

ITINERARIO NAPOLI - BARI
RADDOPPIO TRATTA APICE - ORSARA
I LOTTO FUNZIONALE APICE - HIRPINIA
GN08 - GALLERIA ROCCHETTA - USCITA DI EMERGENZA PEDONALE F5 pk 11+075 E CUNCIUOLO PEDONALE pk 12+000
IMBOCCO
GALLERIA ARTIFICIALE E PORTALE DI IMBOCCO
Carpenteria Tav 1/2

APPALTAZIONE: Consorzio HIRPINIA AV 1 Direttore Tecnico Ing. Vincenzo Morillo 10/06/2020	DIRETTORE DELLA PROGETTAZIONE: Il Responsabile integrazione fra le varie prestazioni specialistiche Ing. G. Cassani	PROGETTISTA: ROCKSOIL S.p.A.
--	---	---------------------------------

COMMESSA	LOTTO	FASE	ENTE	TIPO DOC.	OPERA/DISCIPLINA	PROGR.	REV.	SCALA:
IF28	01	E	ZZ	BB	GA1100	040	B	1:100

Rev.	Descrizione	Redatto	Data	Verificato	Data	Approvato	Data	Autorizzato Data
A	Emissione per consegna	M. Augummo	21/03/2020	B. Spignarelli	21/03/2020	M. Gatti	21/03/2020	Ing. G. Cassani
B	Revisione per salutarie	M. Augummo	10/06/2020	B. Spignarelli	10/06/2020	M. Gatti	10/06/2020	