




SEZIONE LONGITUDINALE  
SCALA 1:50

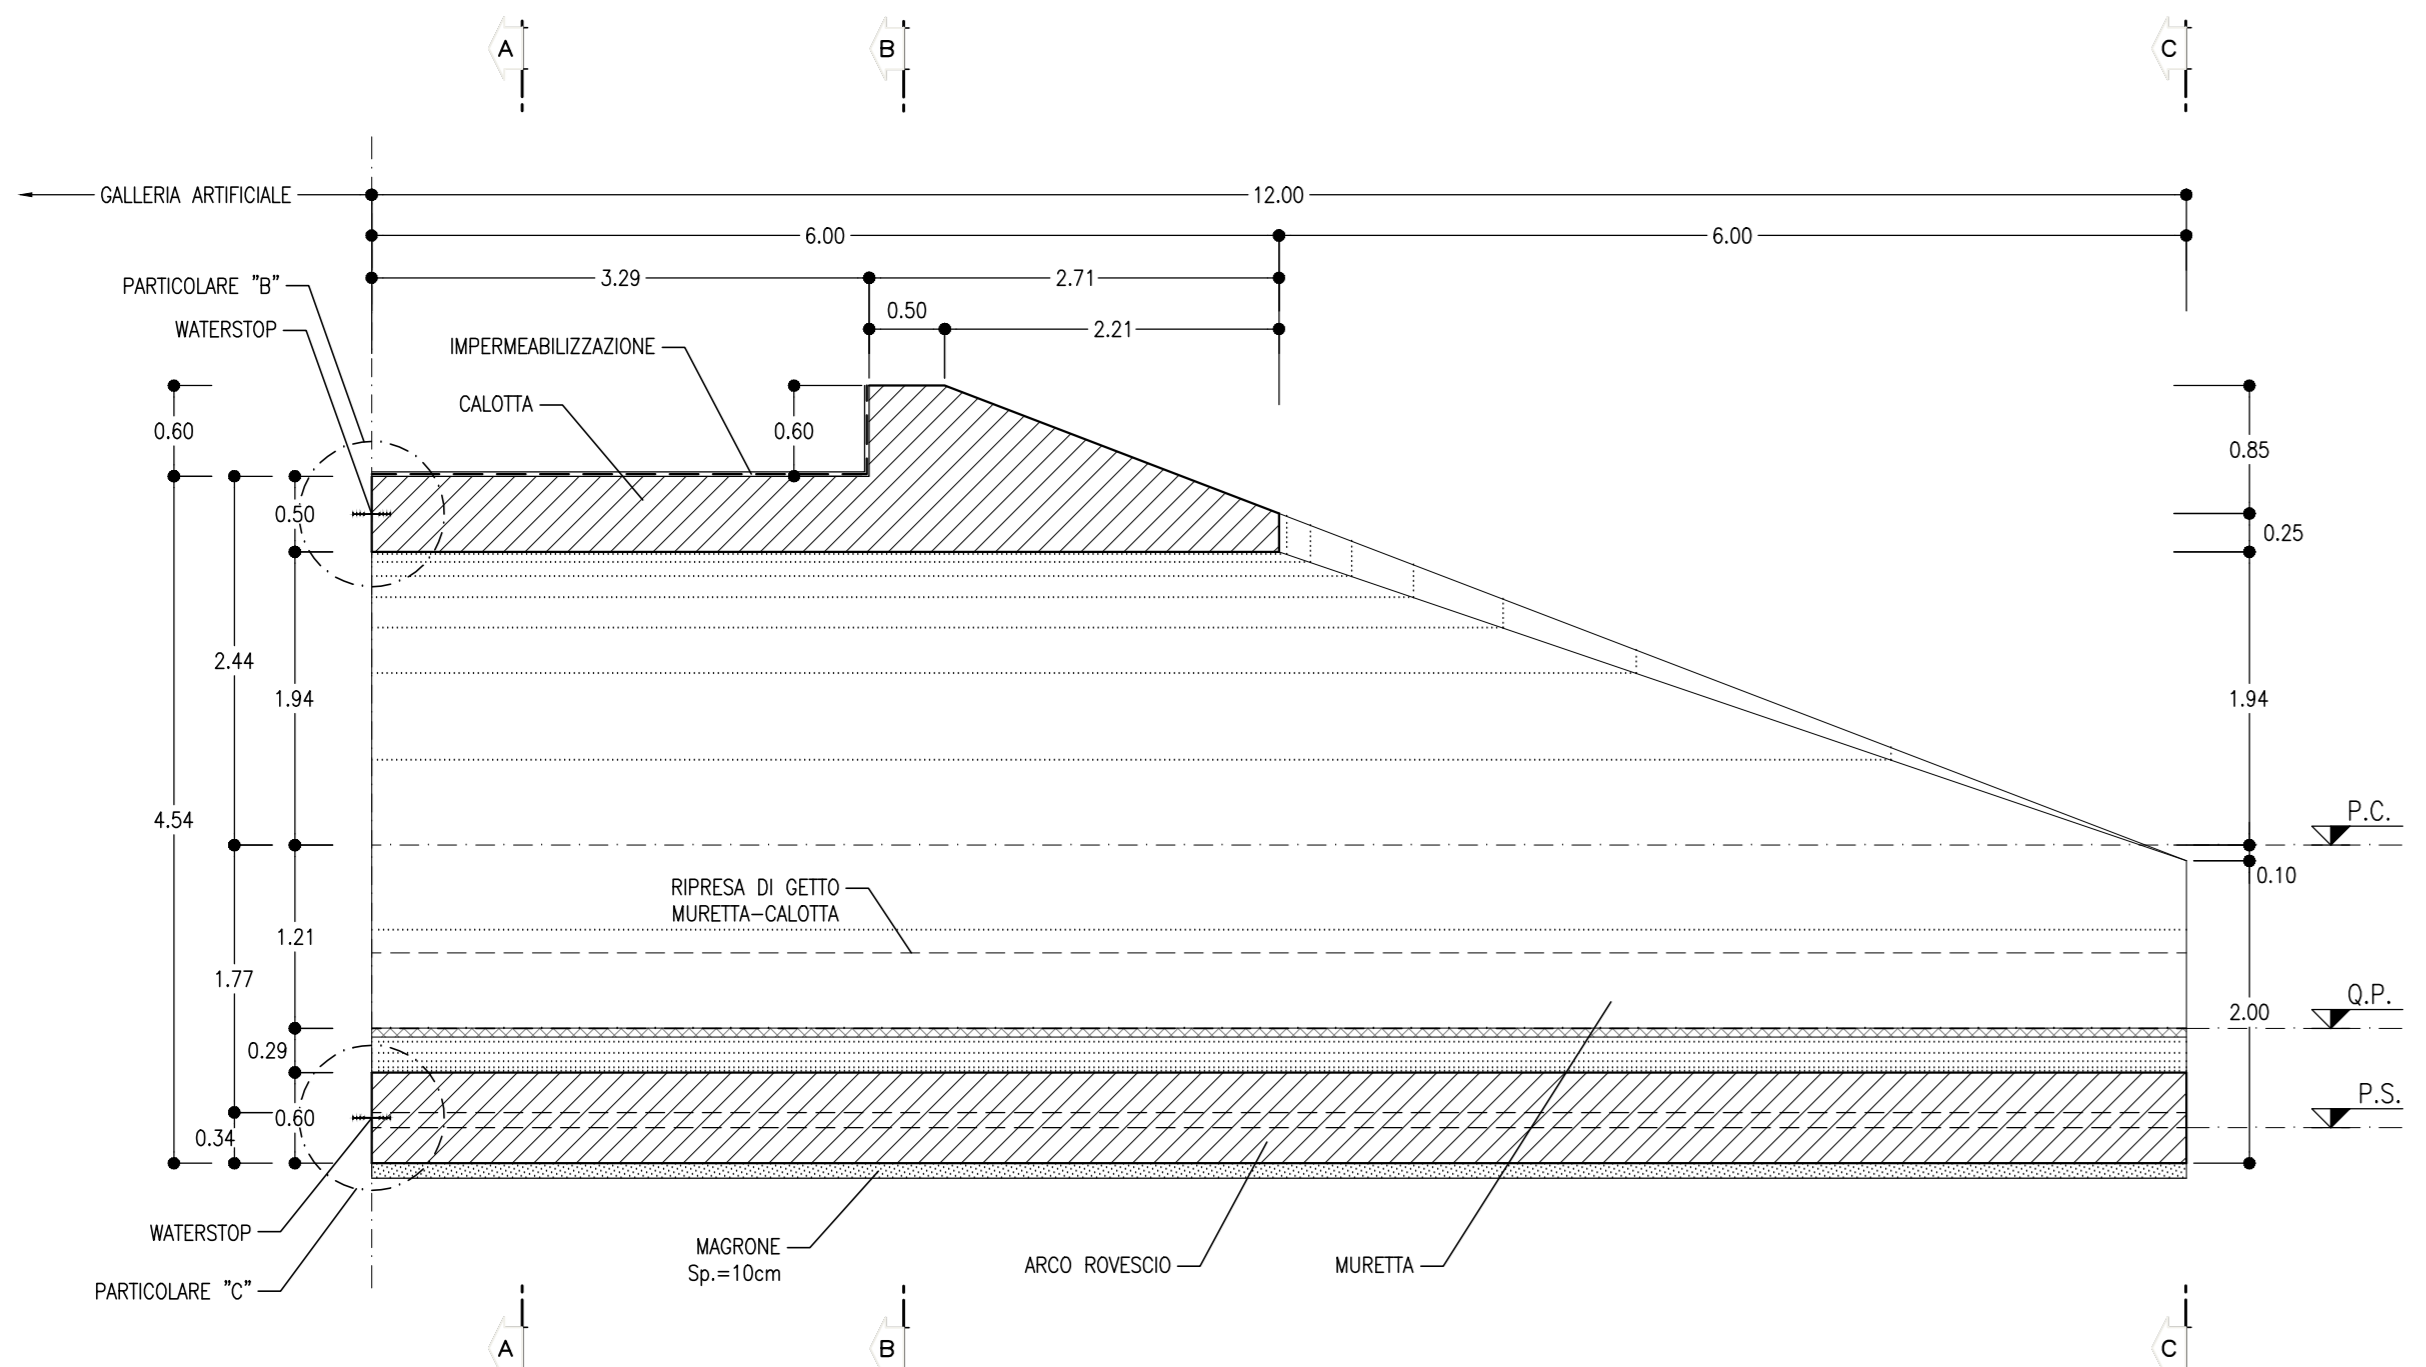


SEZIONE A-A  
SCALA 1:50

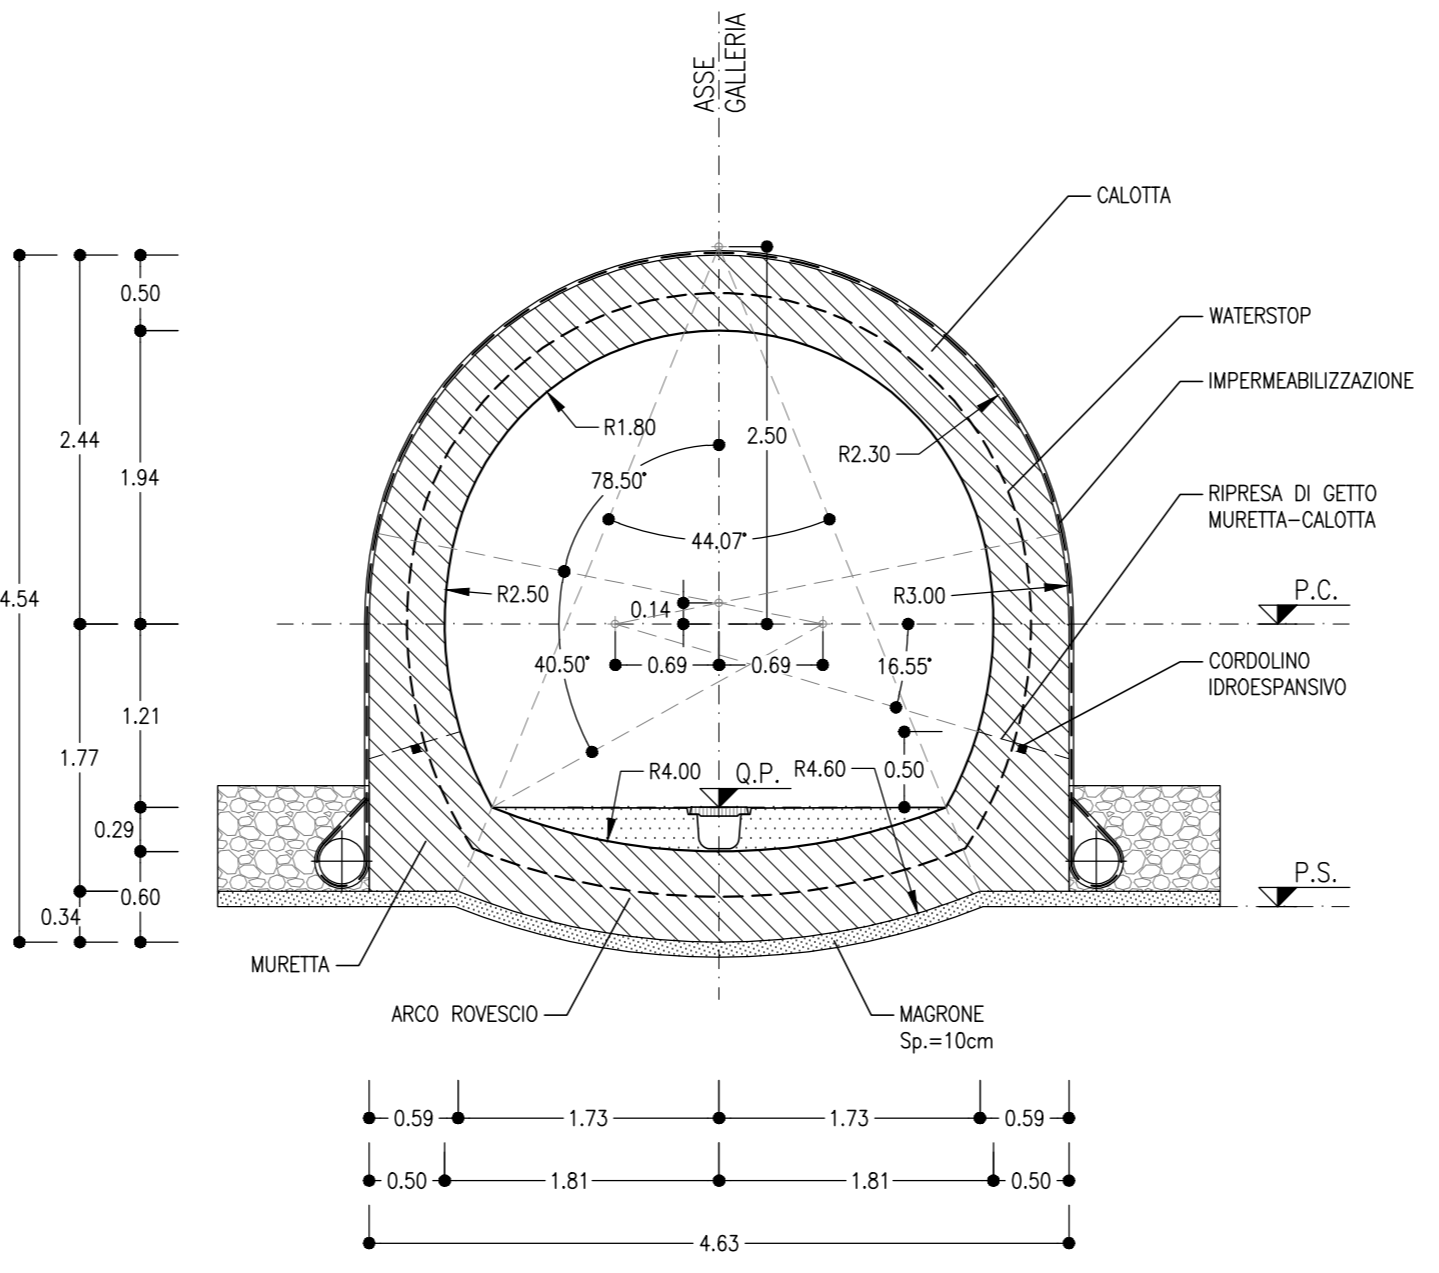


SEZIONE B-B  
SCALA 1:50

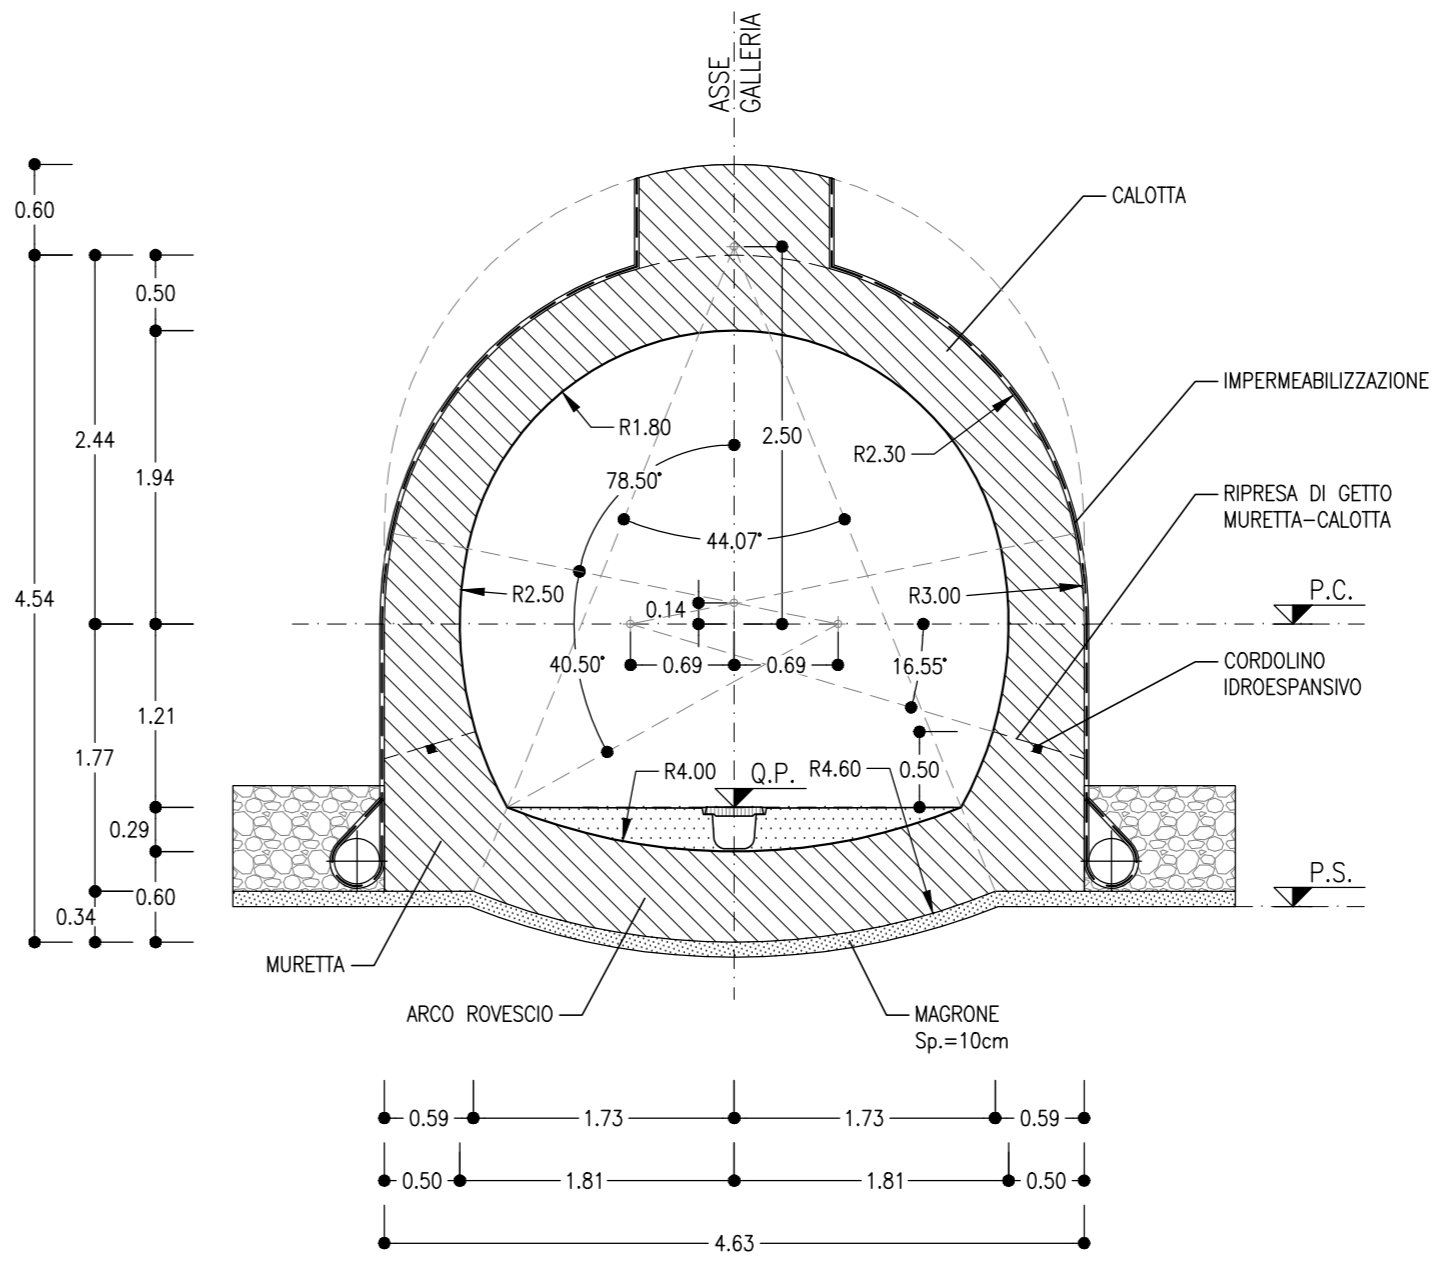


SEZIONE C-C  
SCALA 1:50

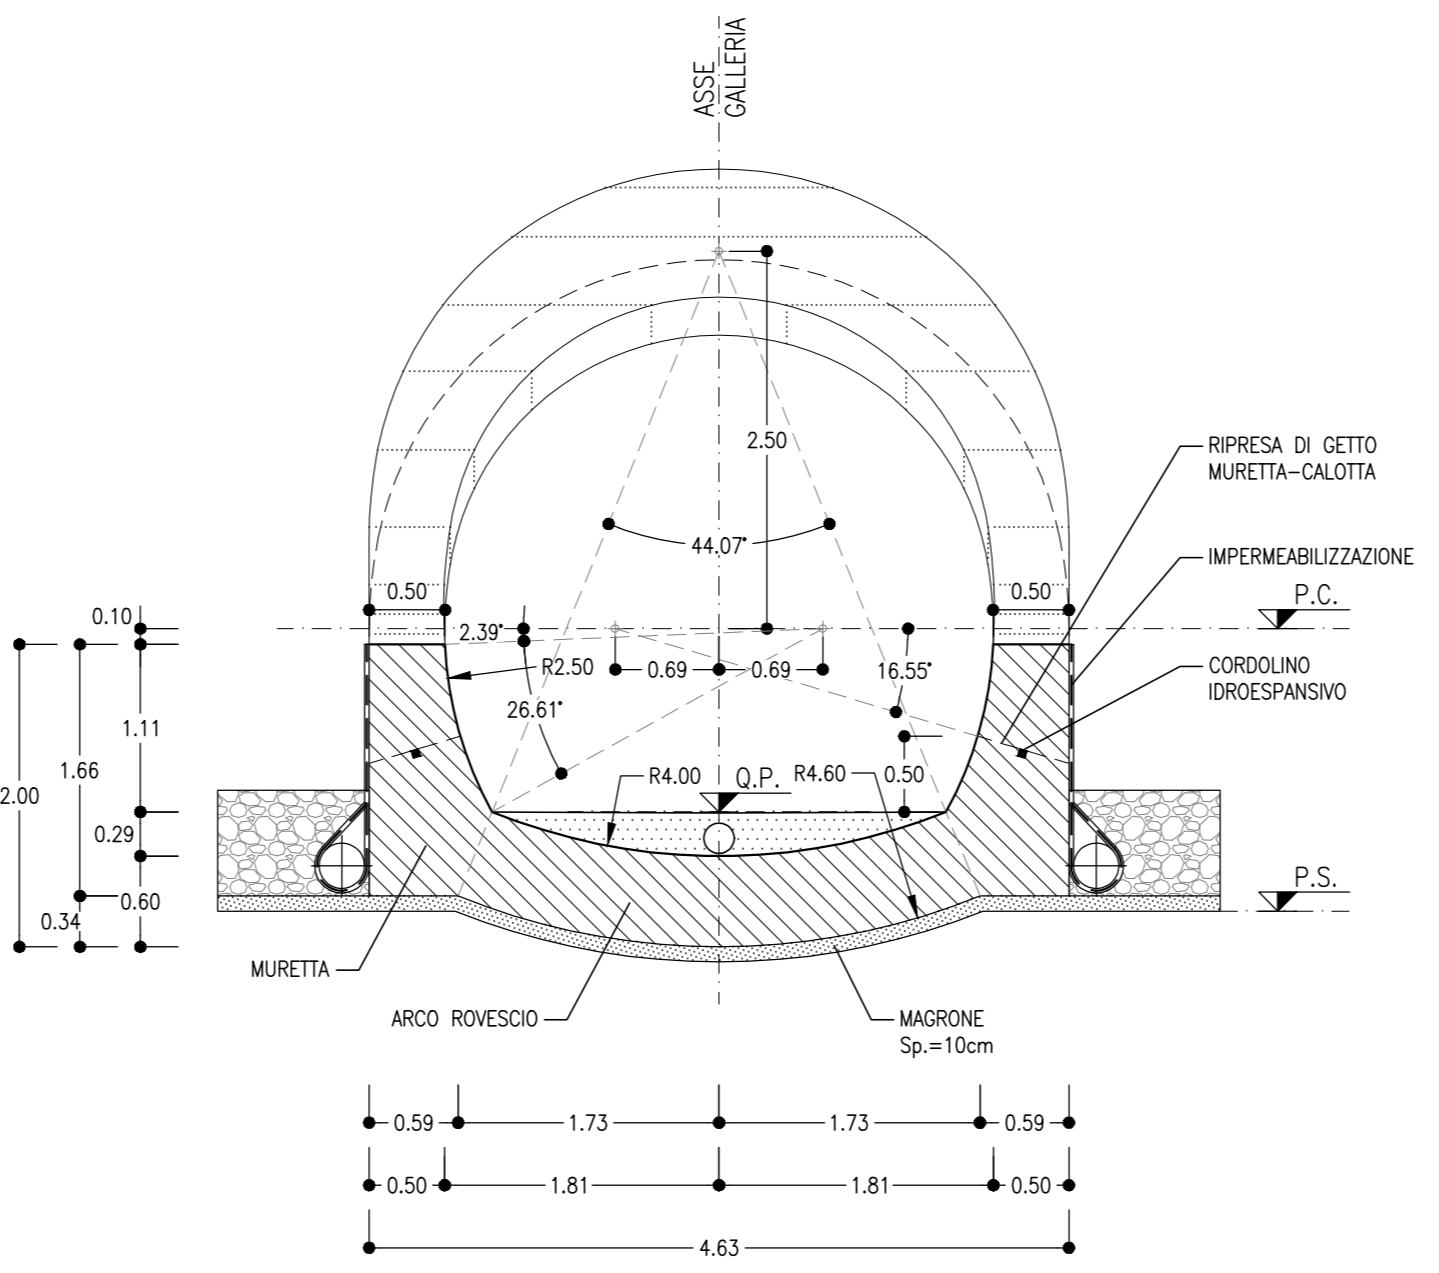

SEZIONE WATERSTOP  
SCALA 1:50

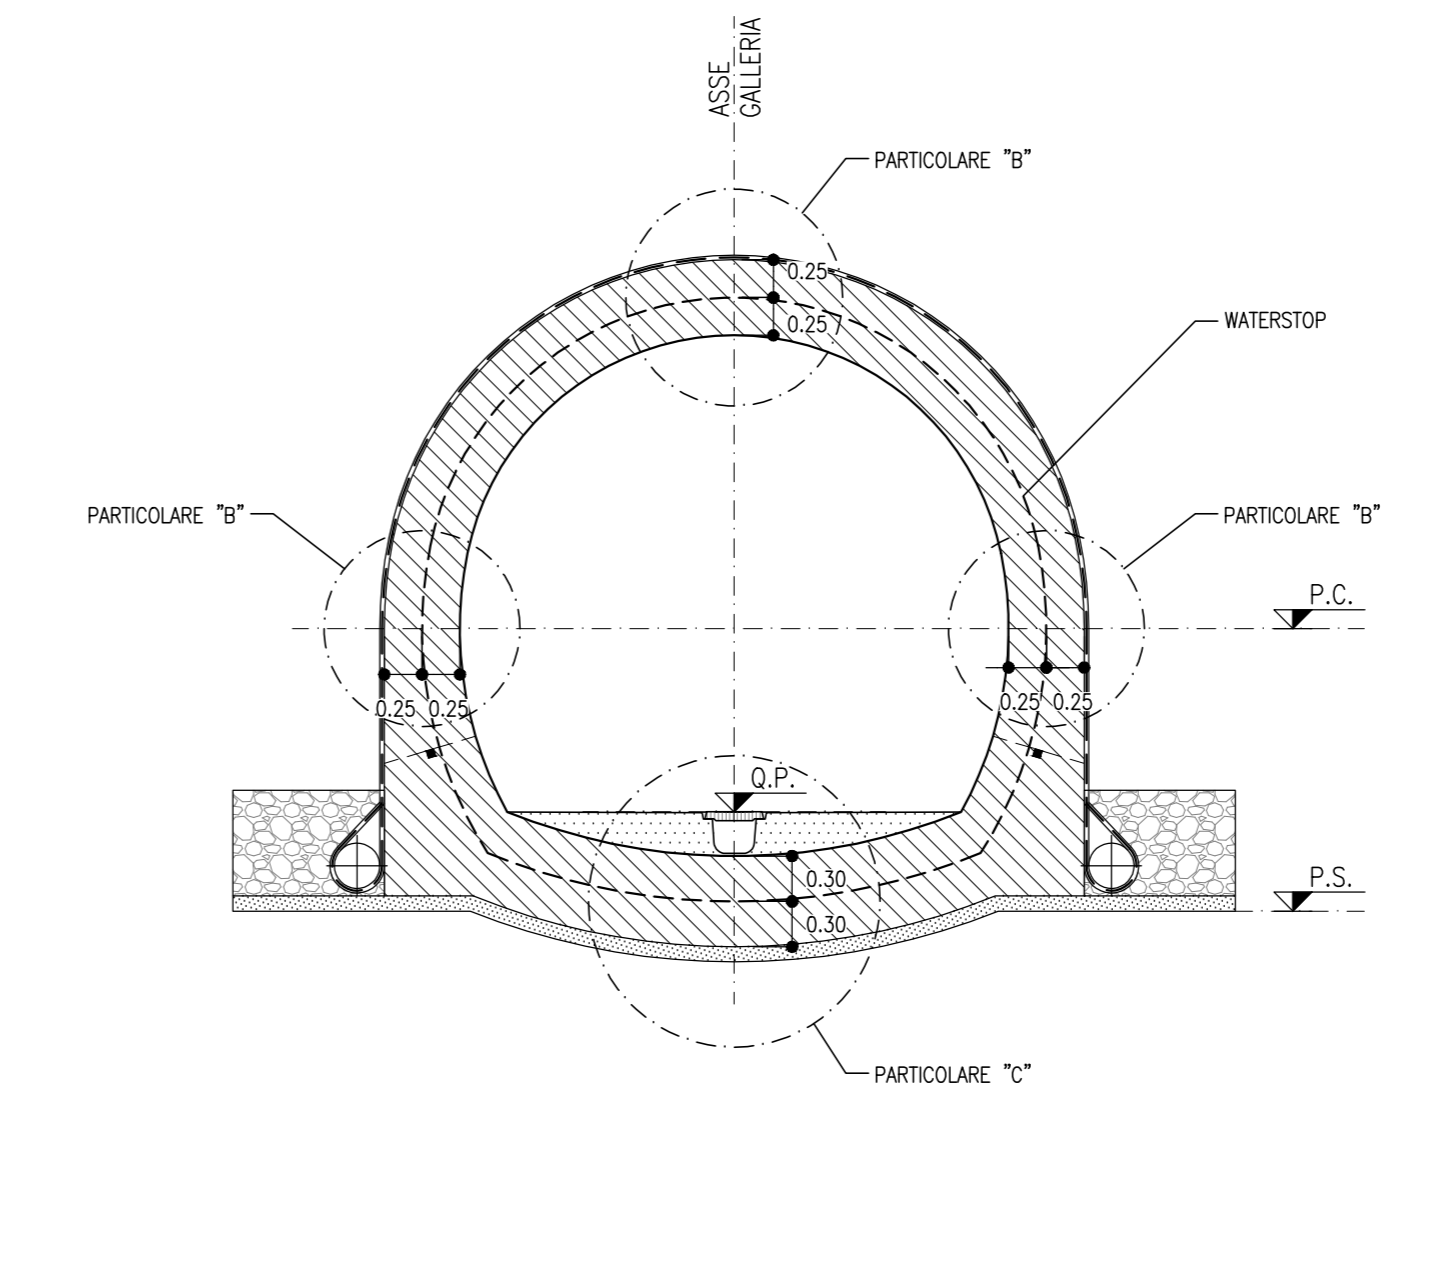

PIANTA  
SCALA 1:50

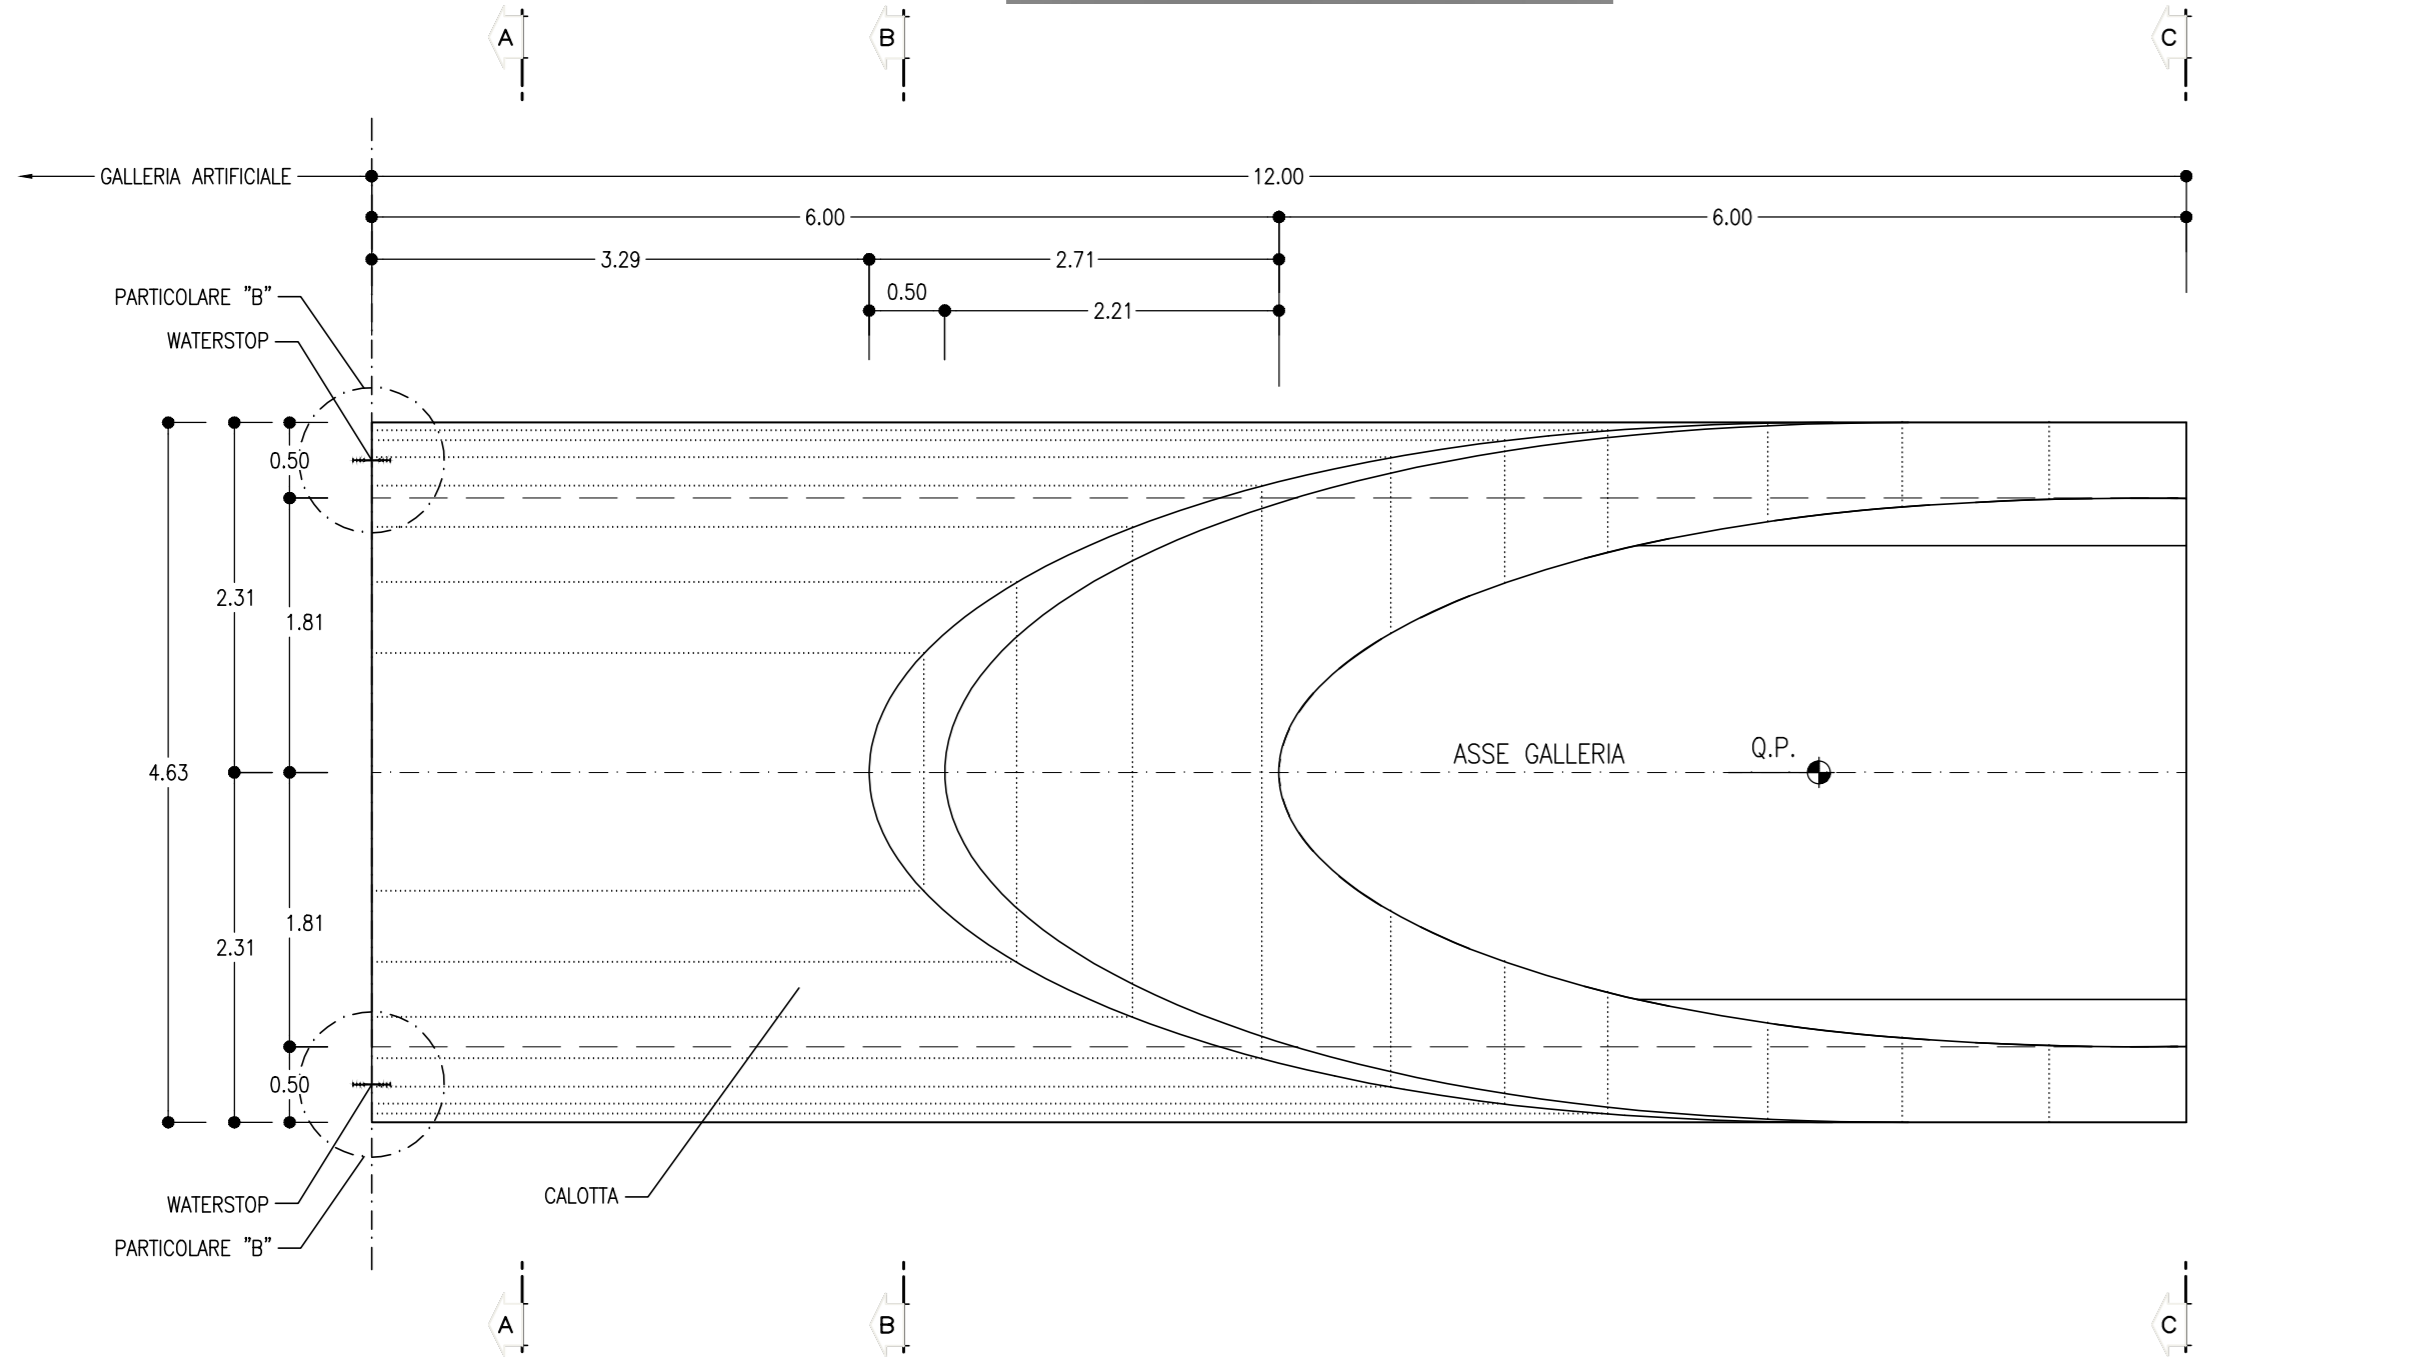


**TABELLA RIASSUNTIVA - Uscita/accesso pedonale - Portale di imbocco**

MAGRONE	Sp=0.10m
RIVESTIMENTO DEFINITIVO	ARCO ROVESCIO E MURETTE Sp=0.60m, IN CLS ARMATO (INCIDENZA 60Kg/mc) CALOTTA Sp=0.50m, IN CLS ARMATO (INCIDENZA 60Kg/mc)


**NOTE GENERALI**

— EVENTUALI DIFFERENZE TRA LE MISURE TOTALI E LE SOMMATORIE DELLE MISURE PARZIALI SONO DOVUTE AGLI ARROTONDAMENTI AUTOMATICI DI AUTOCAD


PARTICOLARE "B"  
SCALA 1:20

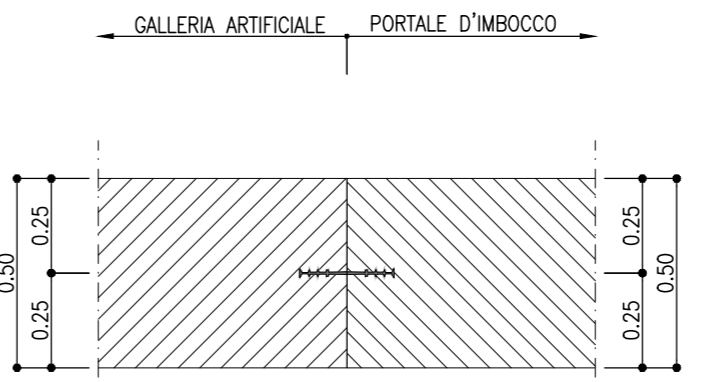

PARTICOLARE "C"  
SCALA 1:20

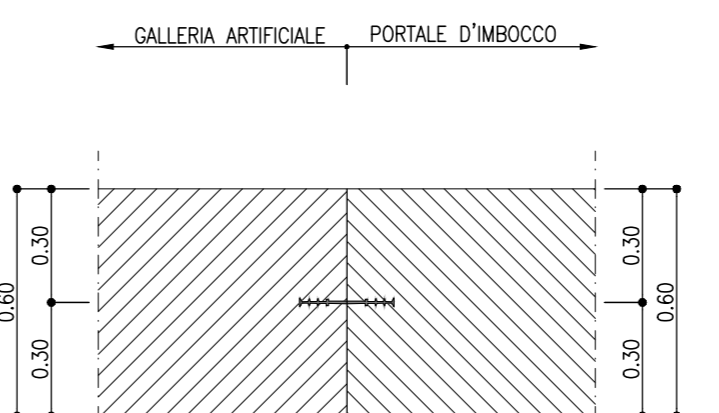

KEY-PLAN - Scala 1:50000

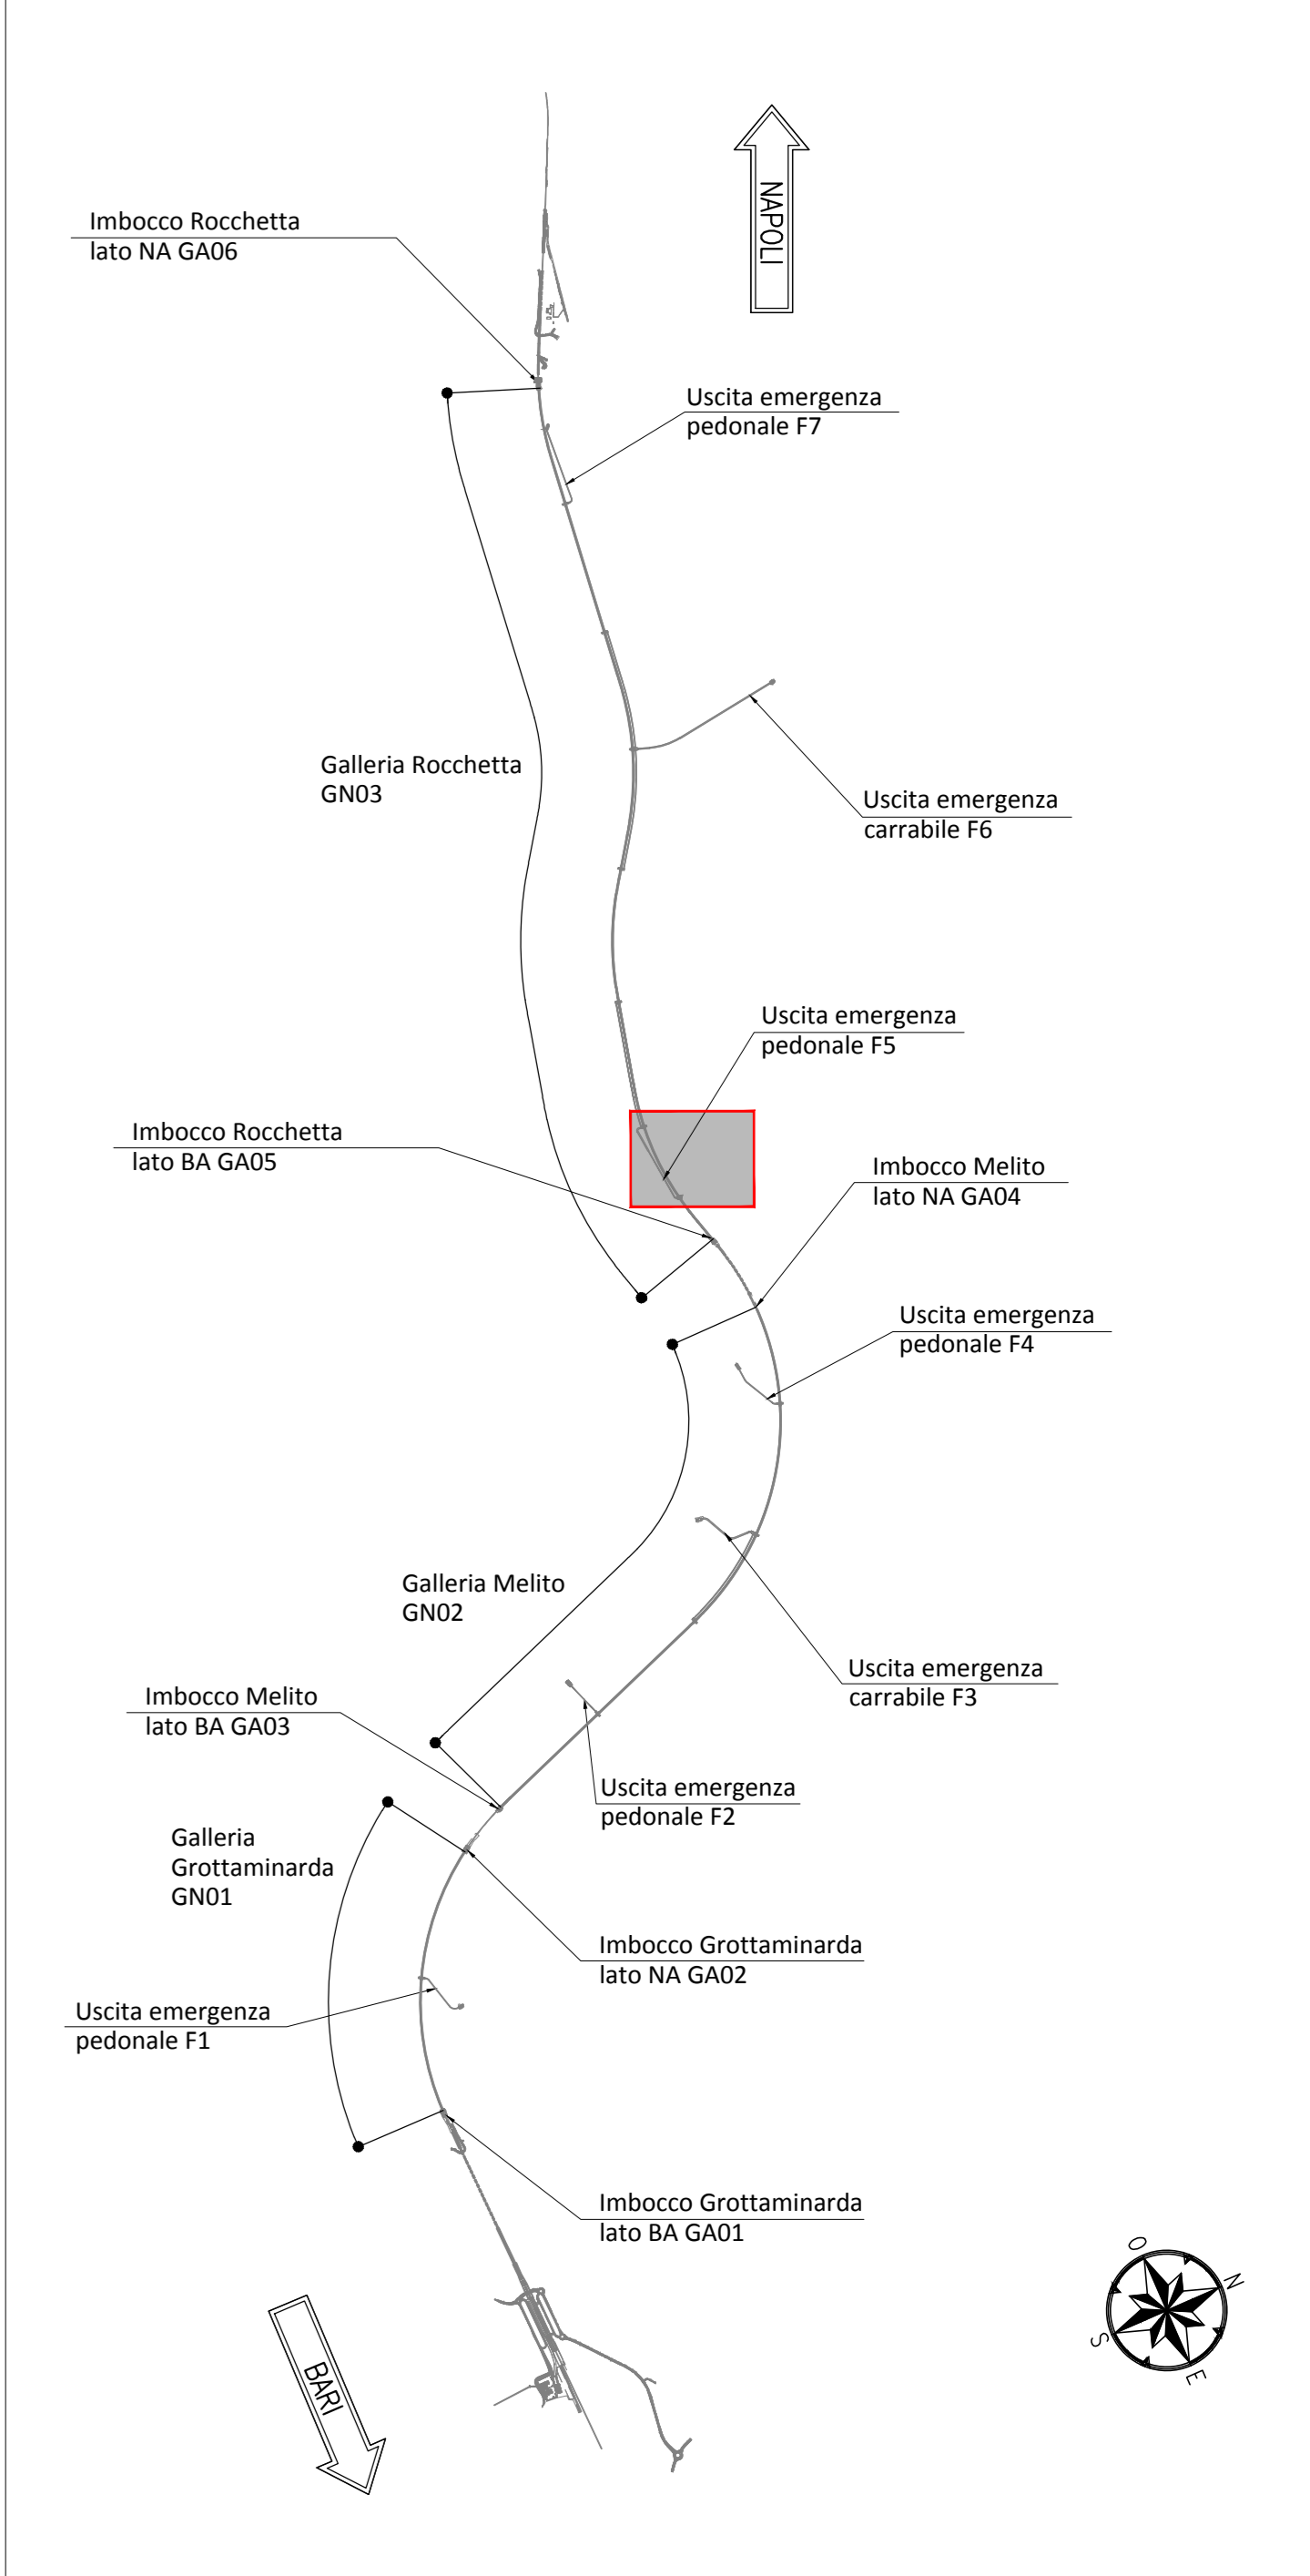


**LEGENDA**

P.C.= PIANO DEI CENTRI  
Q.P.= QUOTA DI PROGETTO  
P.S.= PIANO DI SCAVO

**NOTA TABELLA MATERIALI**

— PER LE CARATTERISTICHE DEI MATERIALI E NOTE DI CARATTERE GENERALE SI RIMANDA ALL'ELABORATO "IF2801EZZSPGA1100001"

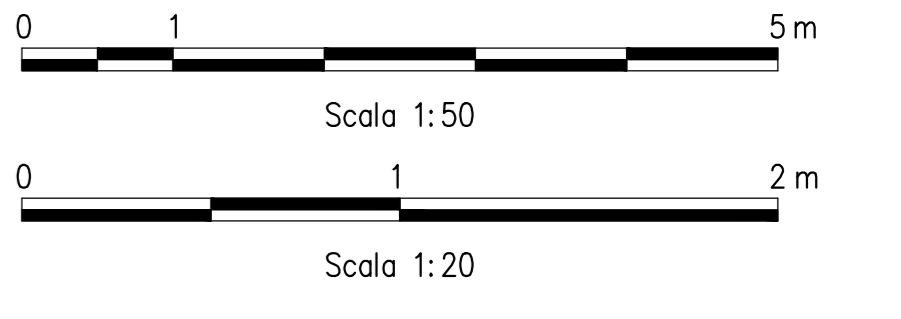

COMMITTENTE: **RFI** INFRASTRUTTURE FERROVIARIE ITALIANE  
 DIREZIONE LAVORI: **ITALFERR** GRUPPO FERROVIE DELLO STATO ITALIANE  
 APPALTAZIONE: **HirpiniaAV**  
 SOCI: **salini impregilo** **ASTALDI**  
 PROGETTAZIONE: **ROCKSOIL** s.p.a.  
 MANDANTE: **NET ENGINEERING** **Alpina** s.p.a.

**PROGETTO ESECUTIVO**

**ITINERARIO NAPOLI - BARI**  
**RADDOPPIO TRATTA APICE - ORSARA**  
**I LOTTO FUNZIONALE APICE - HIRPINIA**  
 GN08 - GALLERIA ROCCHETTA - USCITA DI EMERGENZA PEDONALE F5 pk 11+075 e CUNICOLO PEDONALE pk 12+000  
 IMBOCCO  
 GALLERIA ARTIFICIALE E PORTALE DI IMBOCCO  
 Carpentaria Tav 2/2

APPALTAZIONE: Consorzio HIRPINIA AV Il Direttore Tecnico Ing. Vincenzo Morillo 10/06/2020	DIRETTORE DELLA PROGETTAZIONE Il Responsabile integrazione fra le varie prestazioni specialistiche Ing. G. Cassari	PROGETTISTA <b>ROCKSOIL</b> s.p.a. Ing. G. Cassari
---	--	--

COMMESSA	LOTTO	FASE	ENTE	TIPO DOC.	OPERA/DISCIPLINA	PROGR.	REV.	SCALA:
IF28	01	E	ZZ	BB	GA1100	050	B	1:100

Rev.	Descrizione	Redatto	Data	Verificato	Data	Approvato	Data	Autorizzato Data
A	Emissione per consegna	M. Augamento	21/03/2020	B. Spignani	21/03/2020	M. Gatti	21/03/2020	Ing. G. Cassari
B	Revisione per salutare	M. Augamento	10/06/2020	B. Spignani	10/06/2020	M. Gatti	10/06/2020	