


NOTA TABELLA MATERIALI


PER LE CARATTERISTICHE DEI MATERIALI E NOTE DI CARATTERE GENERALE SI RIMANDA ALL'ELABORATO "F2801EZZSPGA1200001"

TABELLA RIASSUNTIVA - Uscita/accesso carrabile - DIMA D'ATTACCO


CENTINE	2/PN180/1.00m
---------	---------------

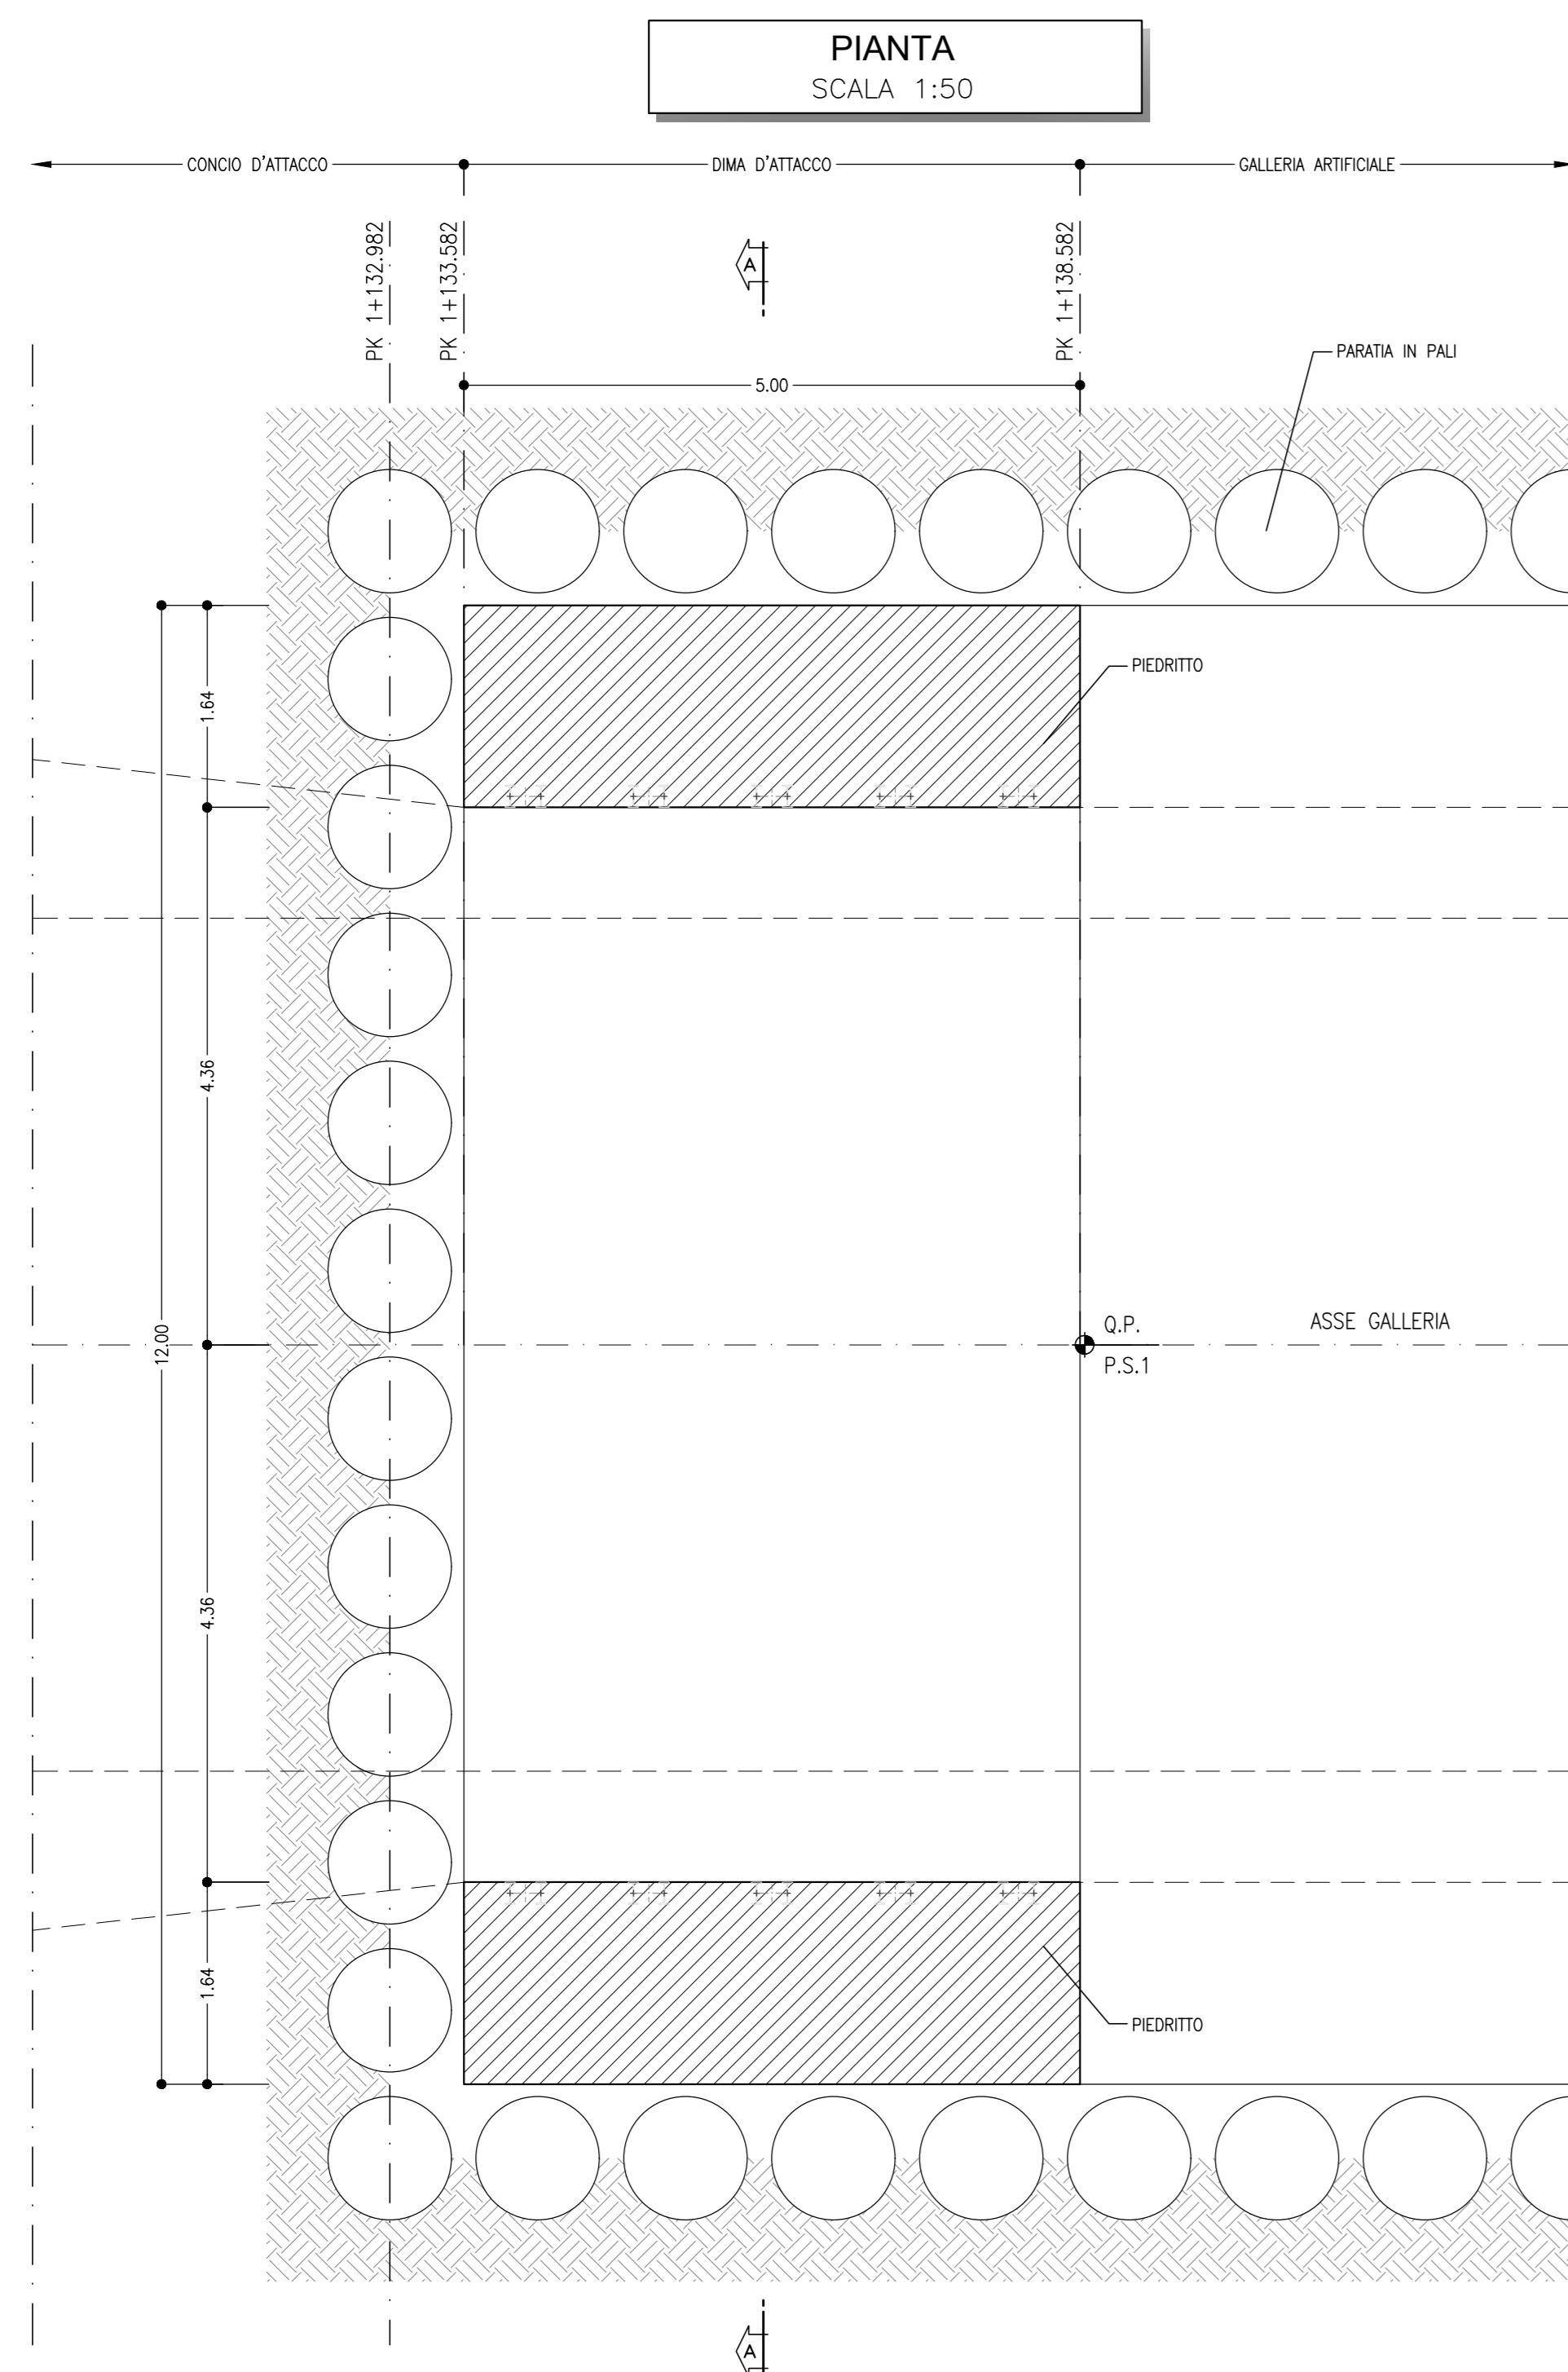

SEZIONE A-A SCALA 1:50

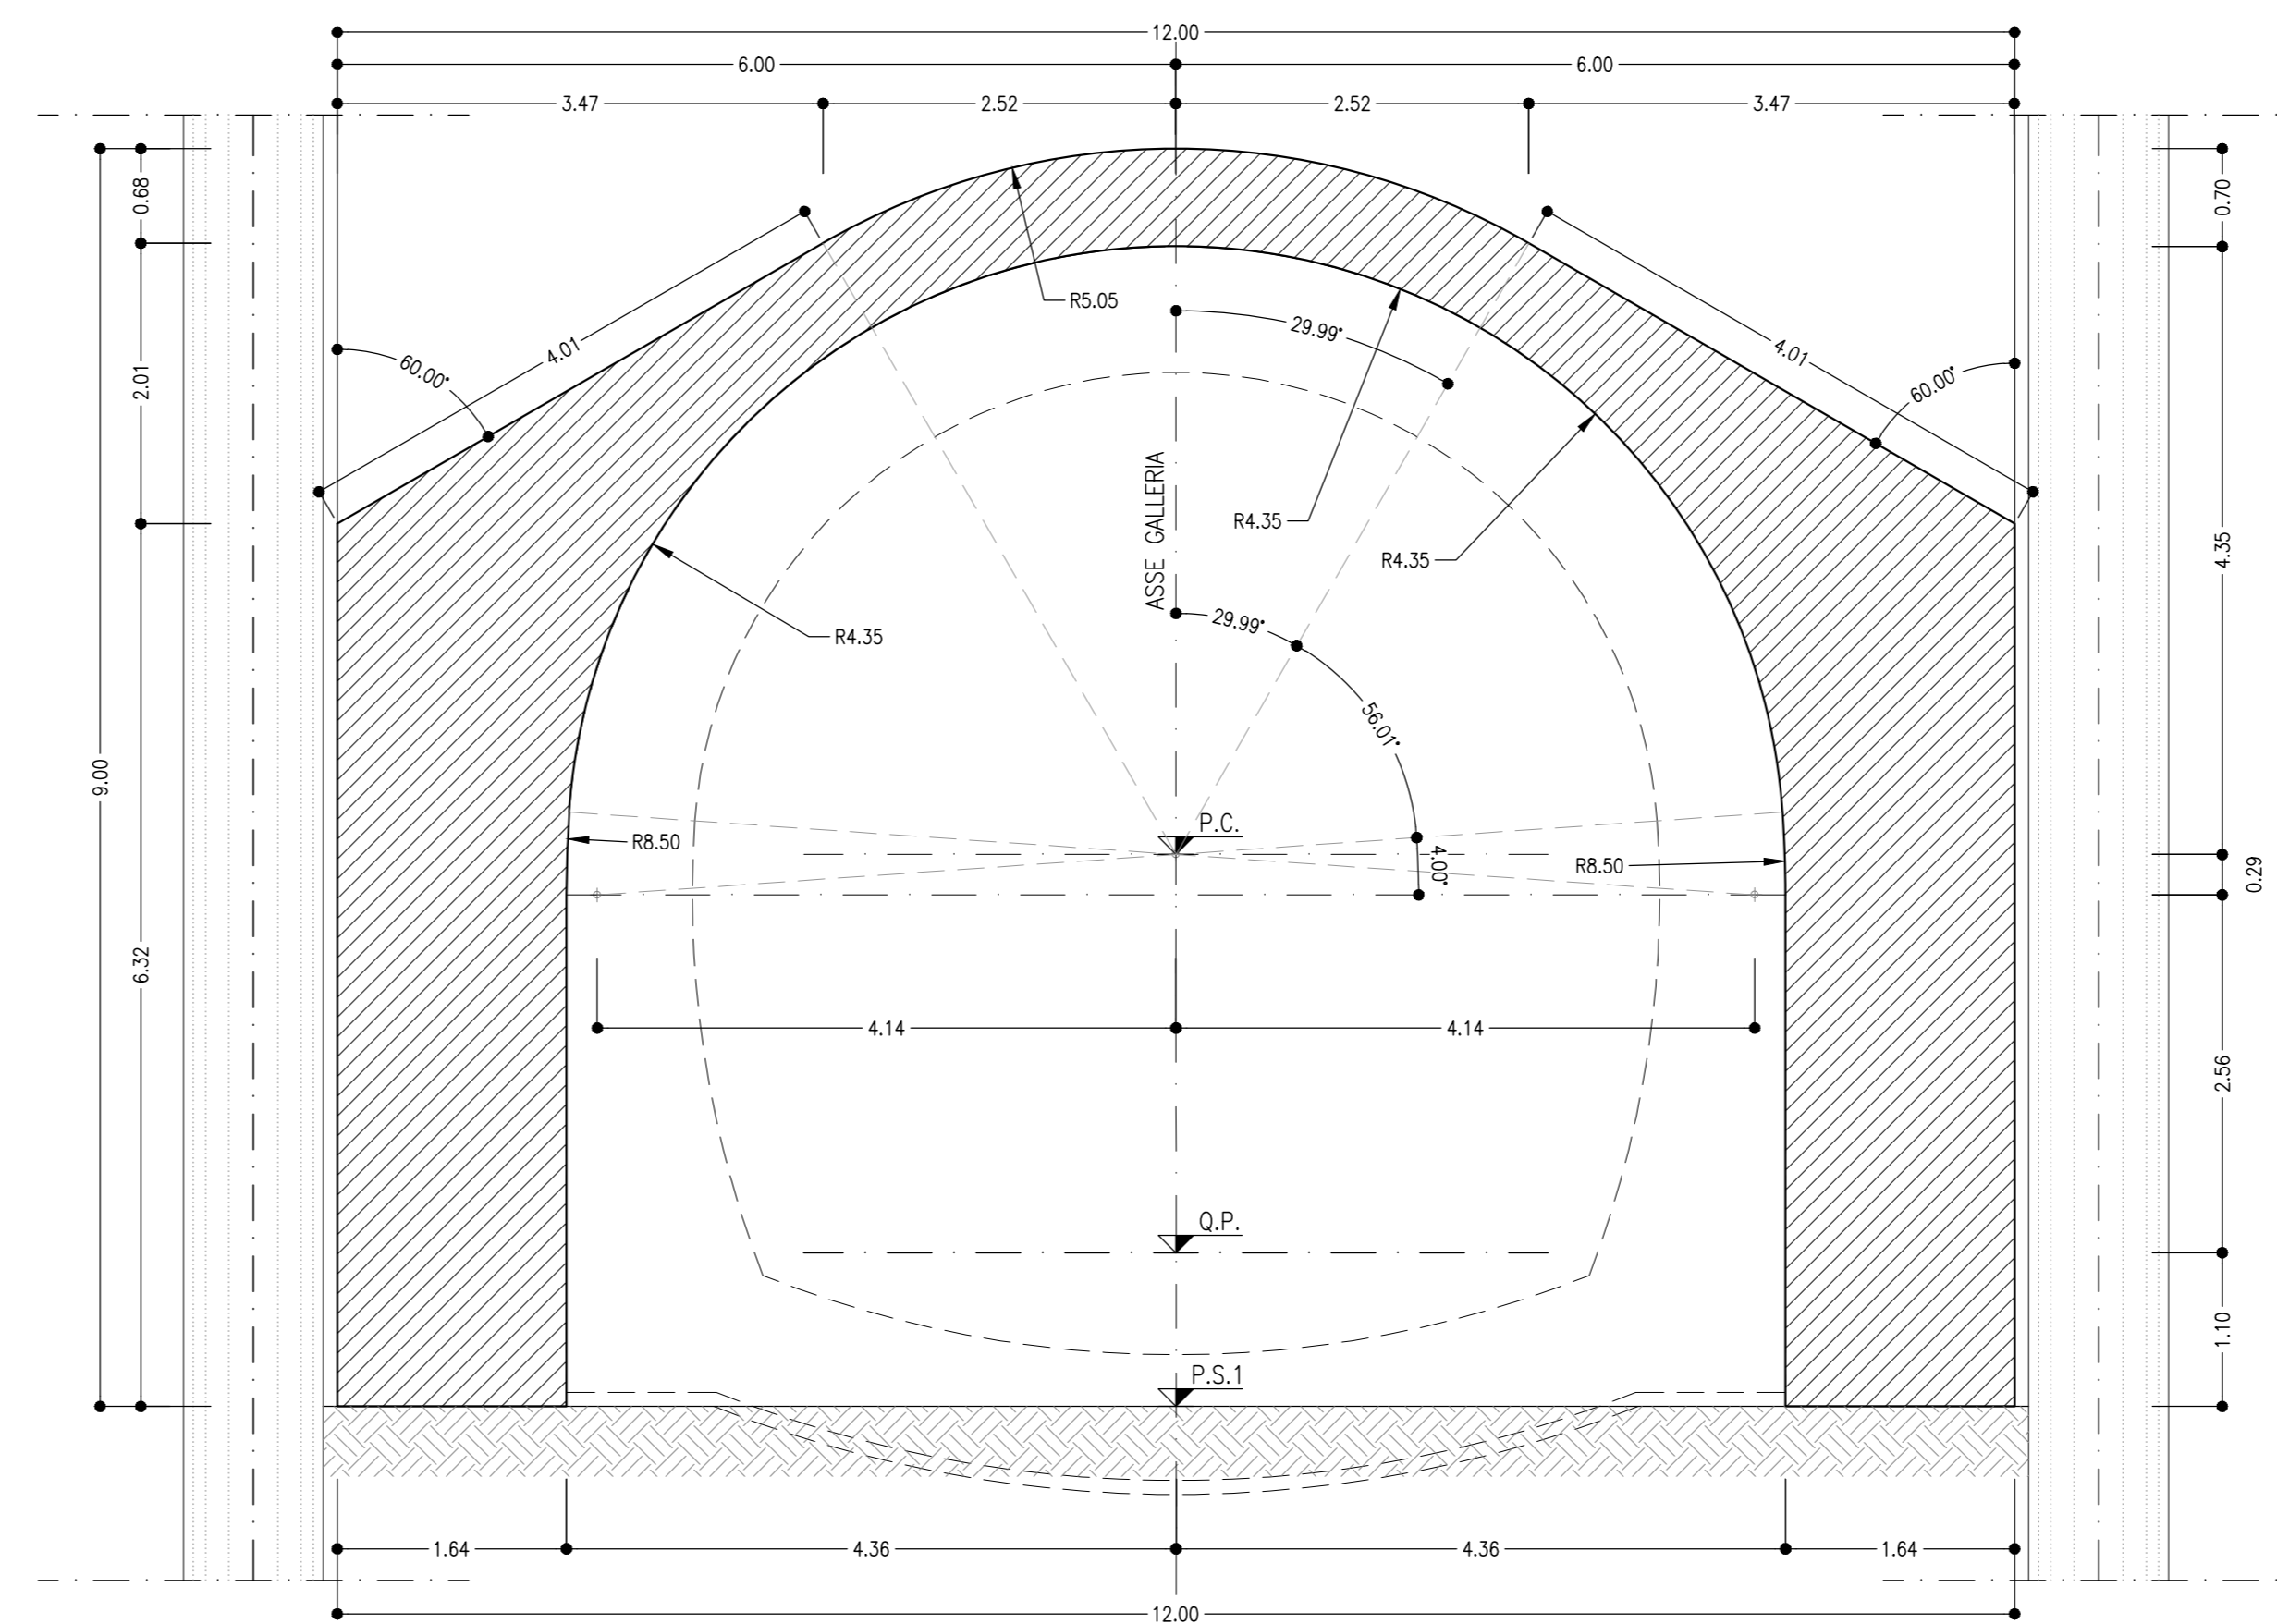


PARTICOLARE "A" SCALA 1:20

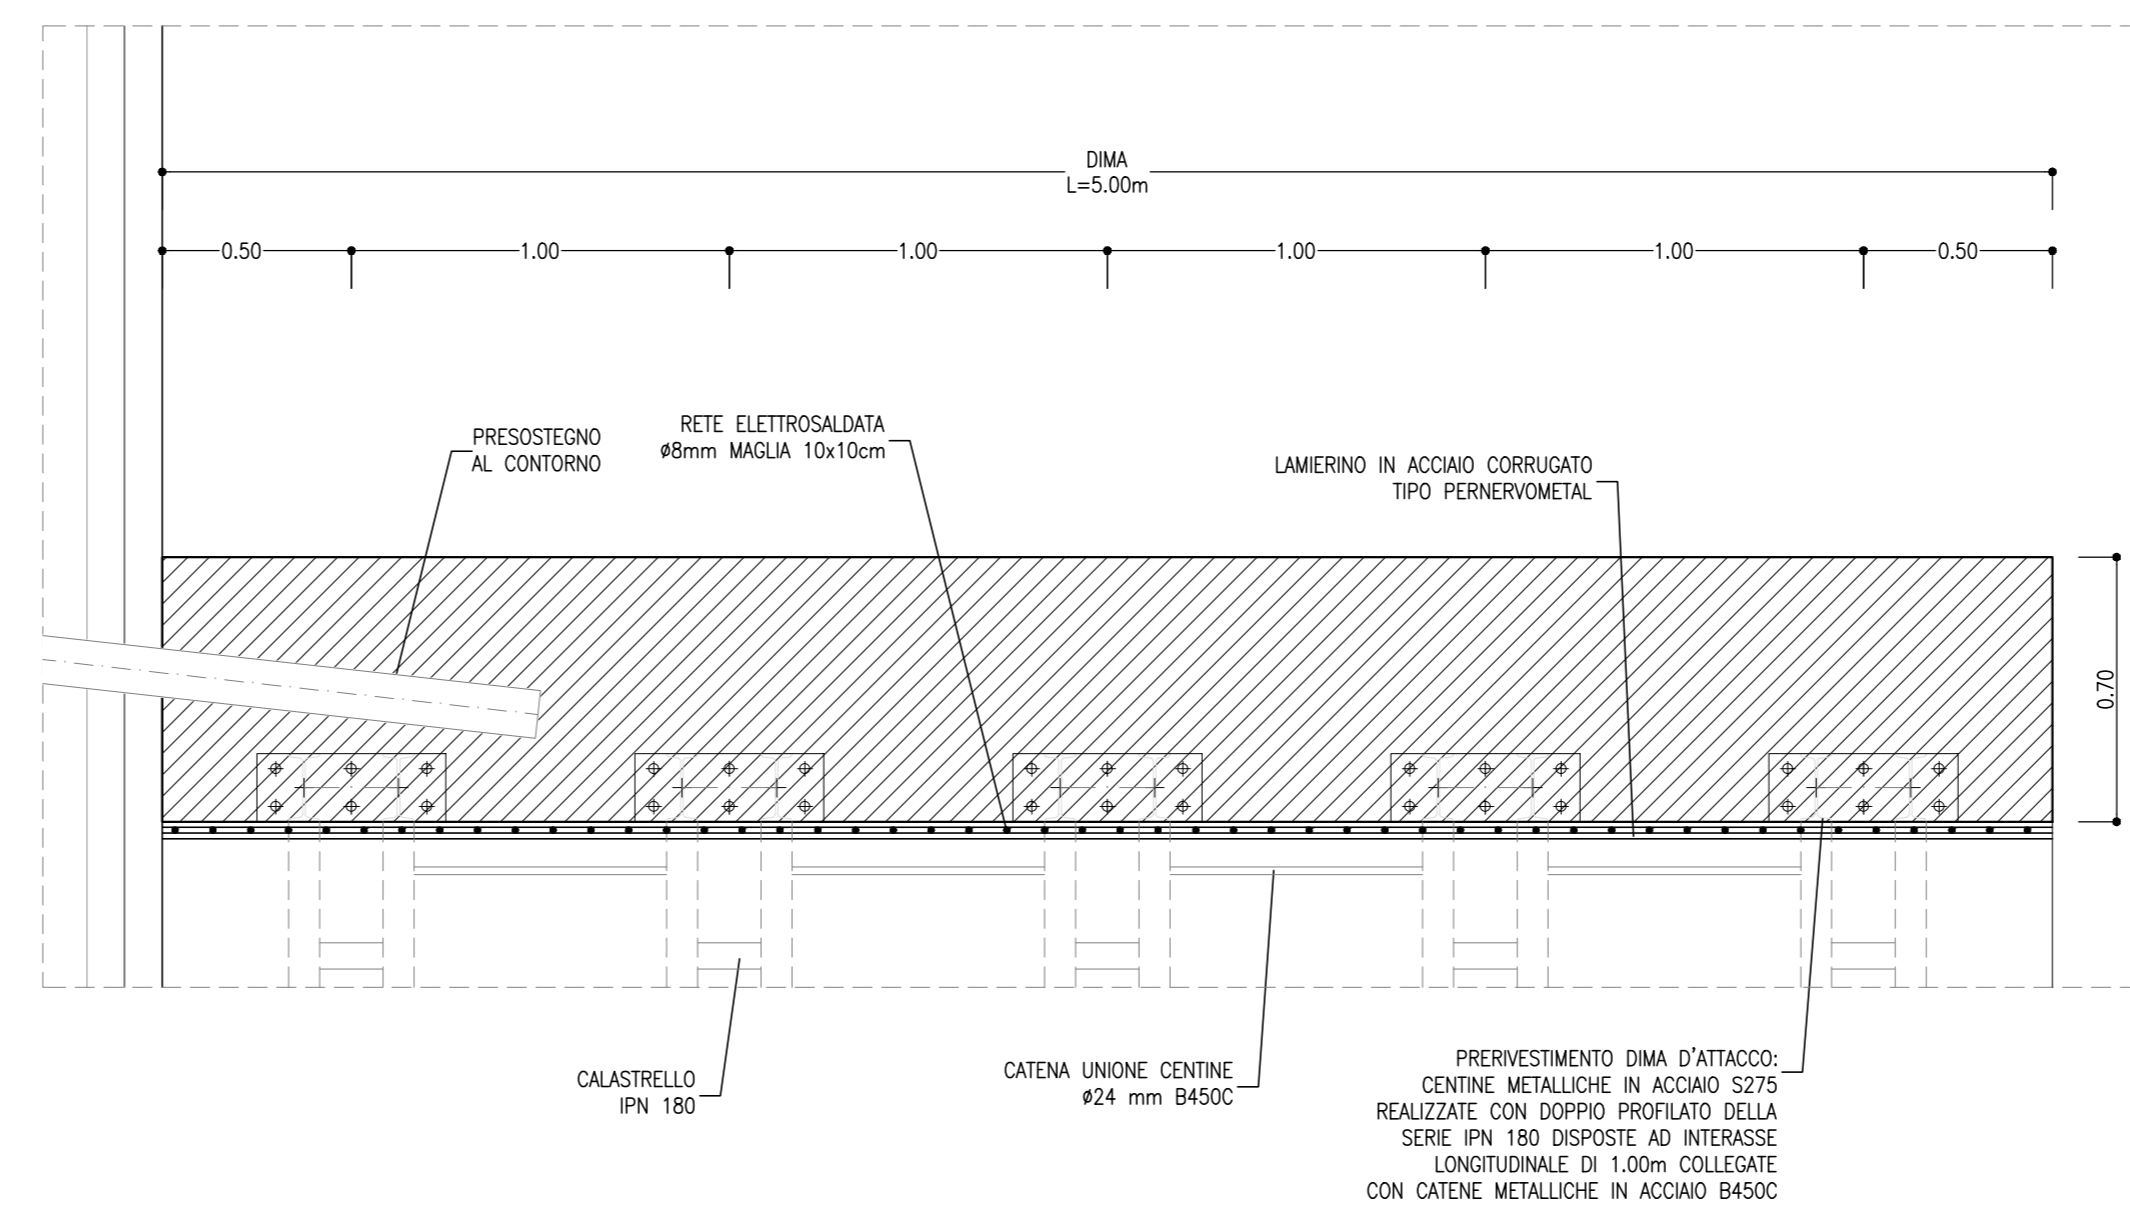


VOLUME DI CALCESTRUZZO SCALA 1:50

DIMA D'ATTACCO
Uscita/accesso carrabile
VOLUME TOT.=31.04 mc/ml

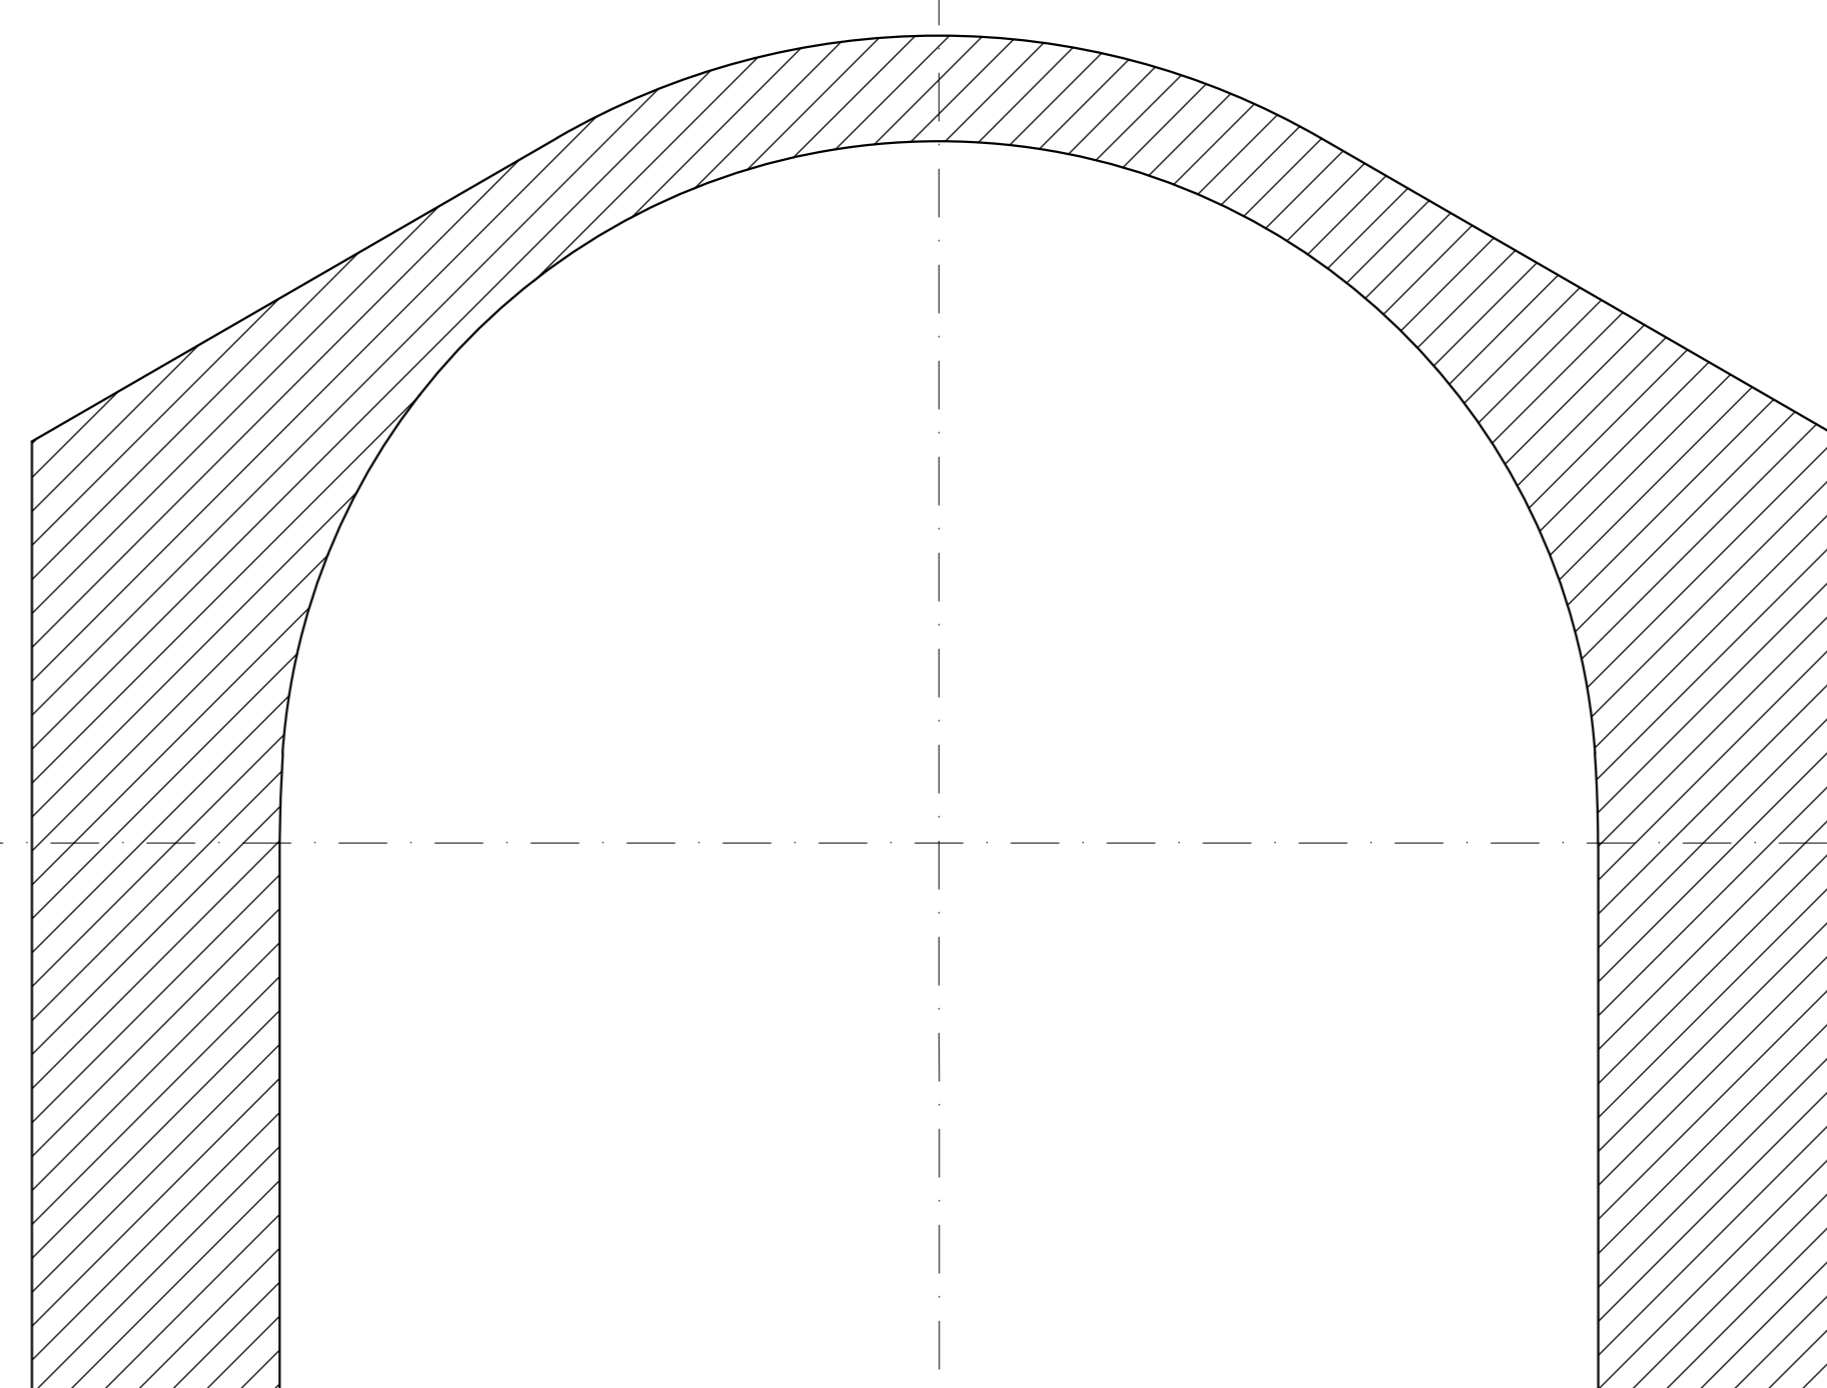

KEY-PLAN - Scala 1:50000

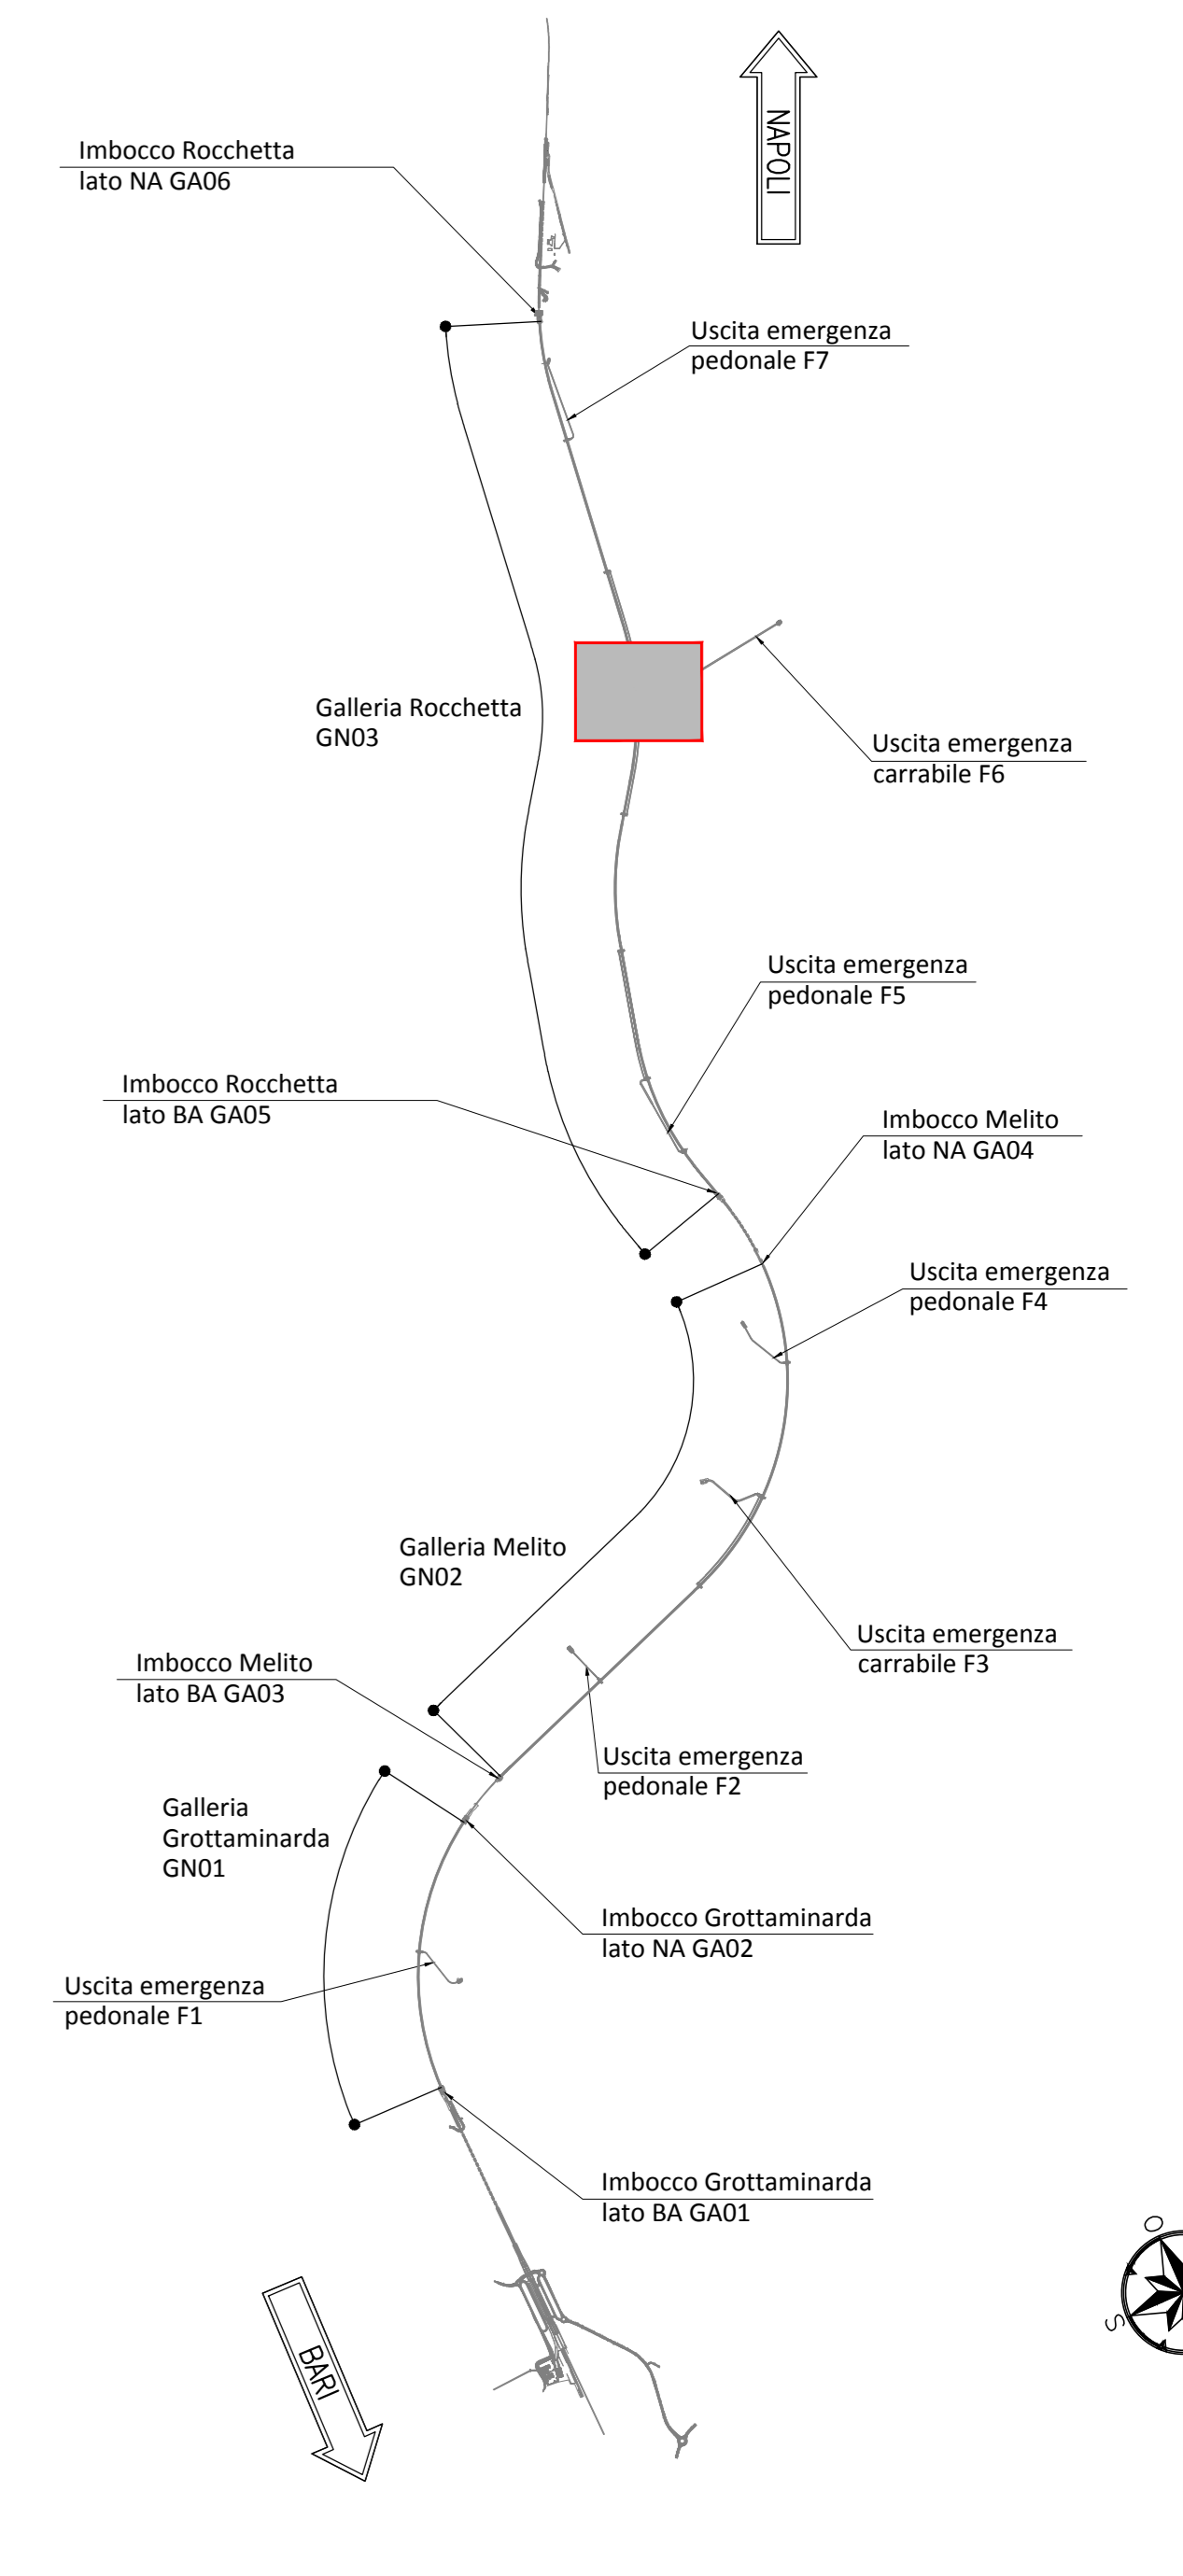

NOTE GENERALI

- EVENTUALI DIFFERENZE TRA LE MISURE TOTALI E LE SOMMATORIE DELLE MISURE PARZIALI SONO DOVUTE AGLI ARROTONDAMENTI AUTOMATICI DI AUTOCAD
- SI SEGNA LA PRESENZA DI ELETTRODOTTI IN ESERCIZIO. L'IMPRESA DEVE UTILIZZARE ATTREZZATURE CHE CONSENTANO DI RISPETTARE I FRANCHI DI SICUREZZA STABILITI DALL'ALL. IX DEL D. Lgs. 81/08 O RICHIEDERE ALL'ENTE GESTORE LA DISATTIVAZIONE DELLA LINEA.

LEGENDA

P.C.= PIANO DEI CENTRI P.S.= PIANO DI SCAVO
Q.P.= QUOTA DI PROGETTO



COMMITTENTE:



DIREZIONE LAVORI:



APPALTATORE:

CONSORZIO:



PROGETTAZIONE:

MANDATARIA:



PROGETTO ESECUTIVO

ITINERARIO NAPOLI - BARI
RADDOPPIO TRATTA APICE - ORSARA
LOTTO FUNZIONALE APICE - HIRPINIA

GN03 - GALLERIA ROCCHETTA - FINESTRA COSTRUTTIVA/USCITA DI EMERGENZA FE-6 (L14-05) E QUINDICI PEDONALI (L12-05 (LATO BA) E L14-25 (LATO NA))

IMBOCCO

DIMA E CONCIO D'ATTACCO

Carpenteria dima

APPALTATORE: Consorzio HIRPINIA AV Il Direttore Tecnico Ing. Vincenzo Morillo 10/06/2020	DIRETTORE DELLA PROGETTAZIONE Il Responsabile integrazione fra le varie prestazioni specialistiche Ing. G. Cassani	PROGETTISTA ROCKSOIL S.p.A. Ing. G. Cassani
---	---	---------------------------------------------------

COMMESSA	LOTTO	FASE	ENTE	TIPO DOC.	OPERA/DISCIPLINA	PROGR.	REV.	SCALA:
I F 2 8	0 1	E	Z Z	B B	G A 1 2 0 0	0 1 0	B	1:200

Rev.	Descrizione	Redatto	Data	Verificato	Data	Approvato	Data	Autorizzato Data
A	Emissione per consegna	M. Augurio	21/03/2020	B. Spignani	21/03/2020	M. Gatti	21/03/2020	Ing. G. Cassani
B	Revisione per salutare	M. Augurio	10/06/2020	B. Spignani	10/06/2020	M. Gatti	10/06/2020	10/06/2020

File: IP2801EZZBBGA120010B.dwg n. Elab. 1