


CARPENTERIA CENTINA
SCALA 1:20
2IPN180/1.00m

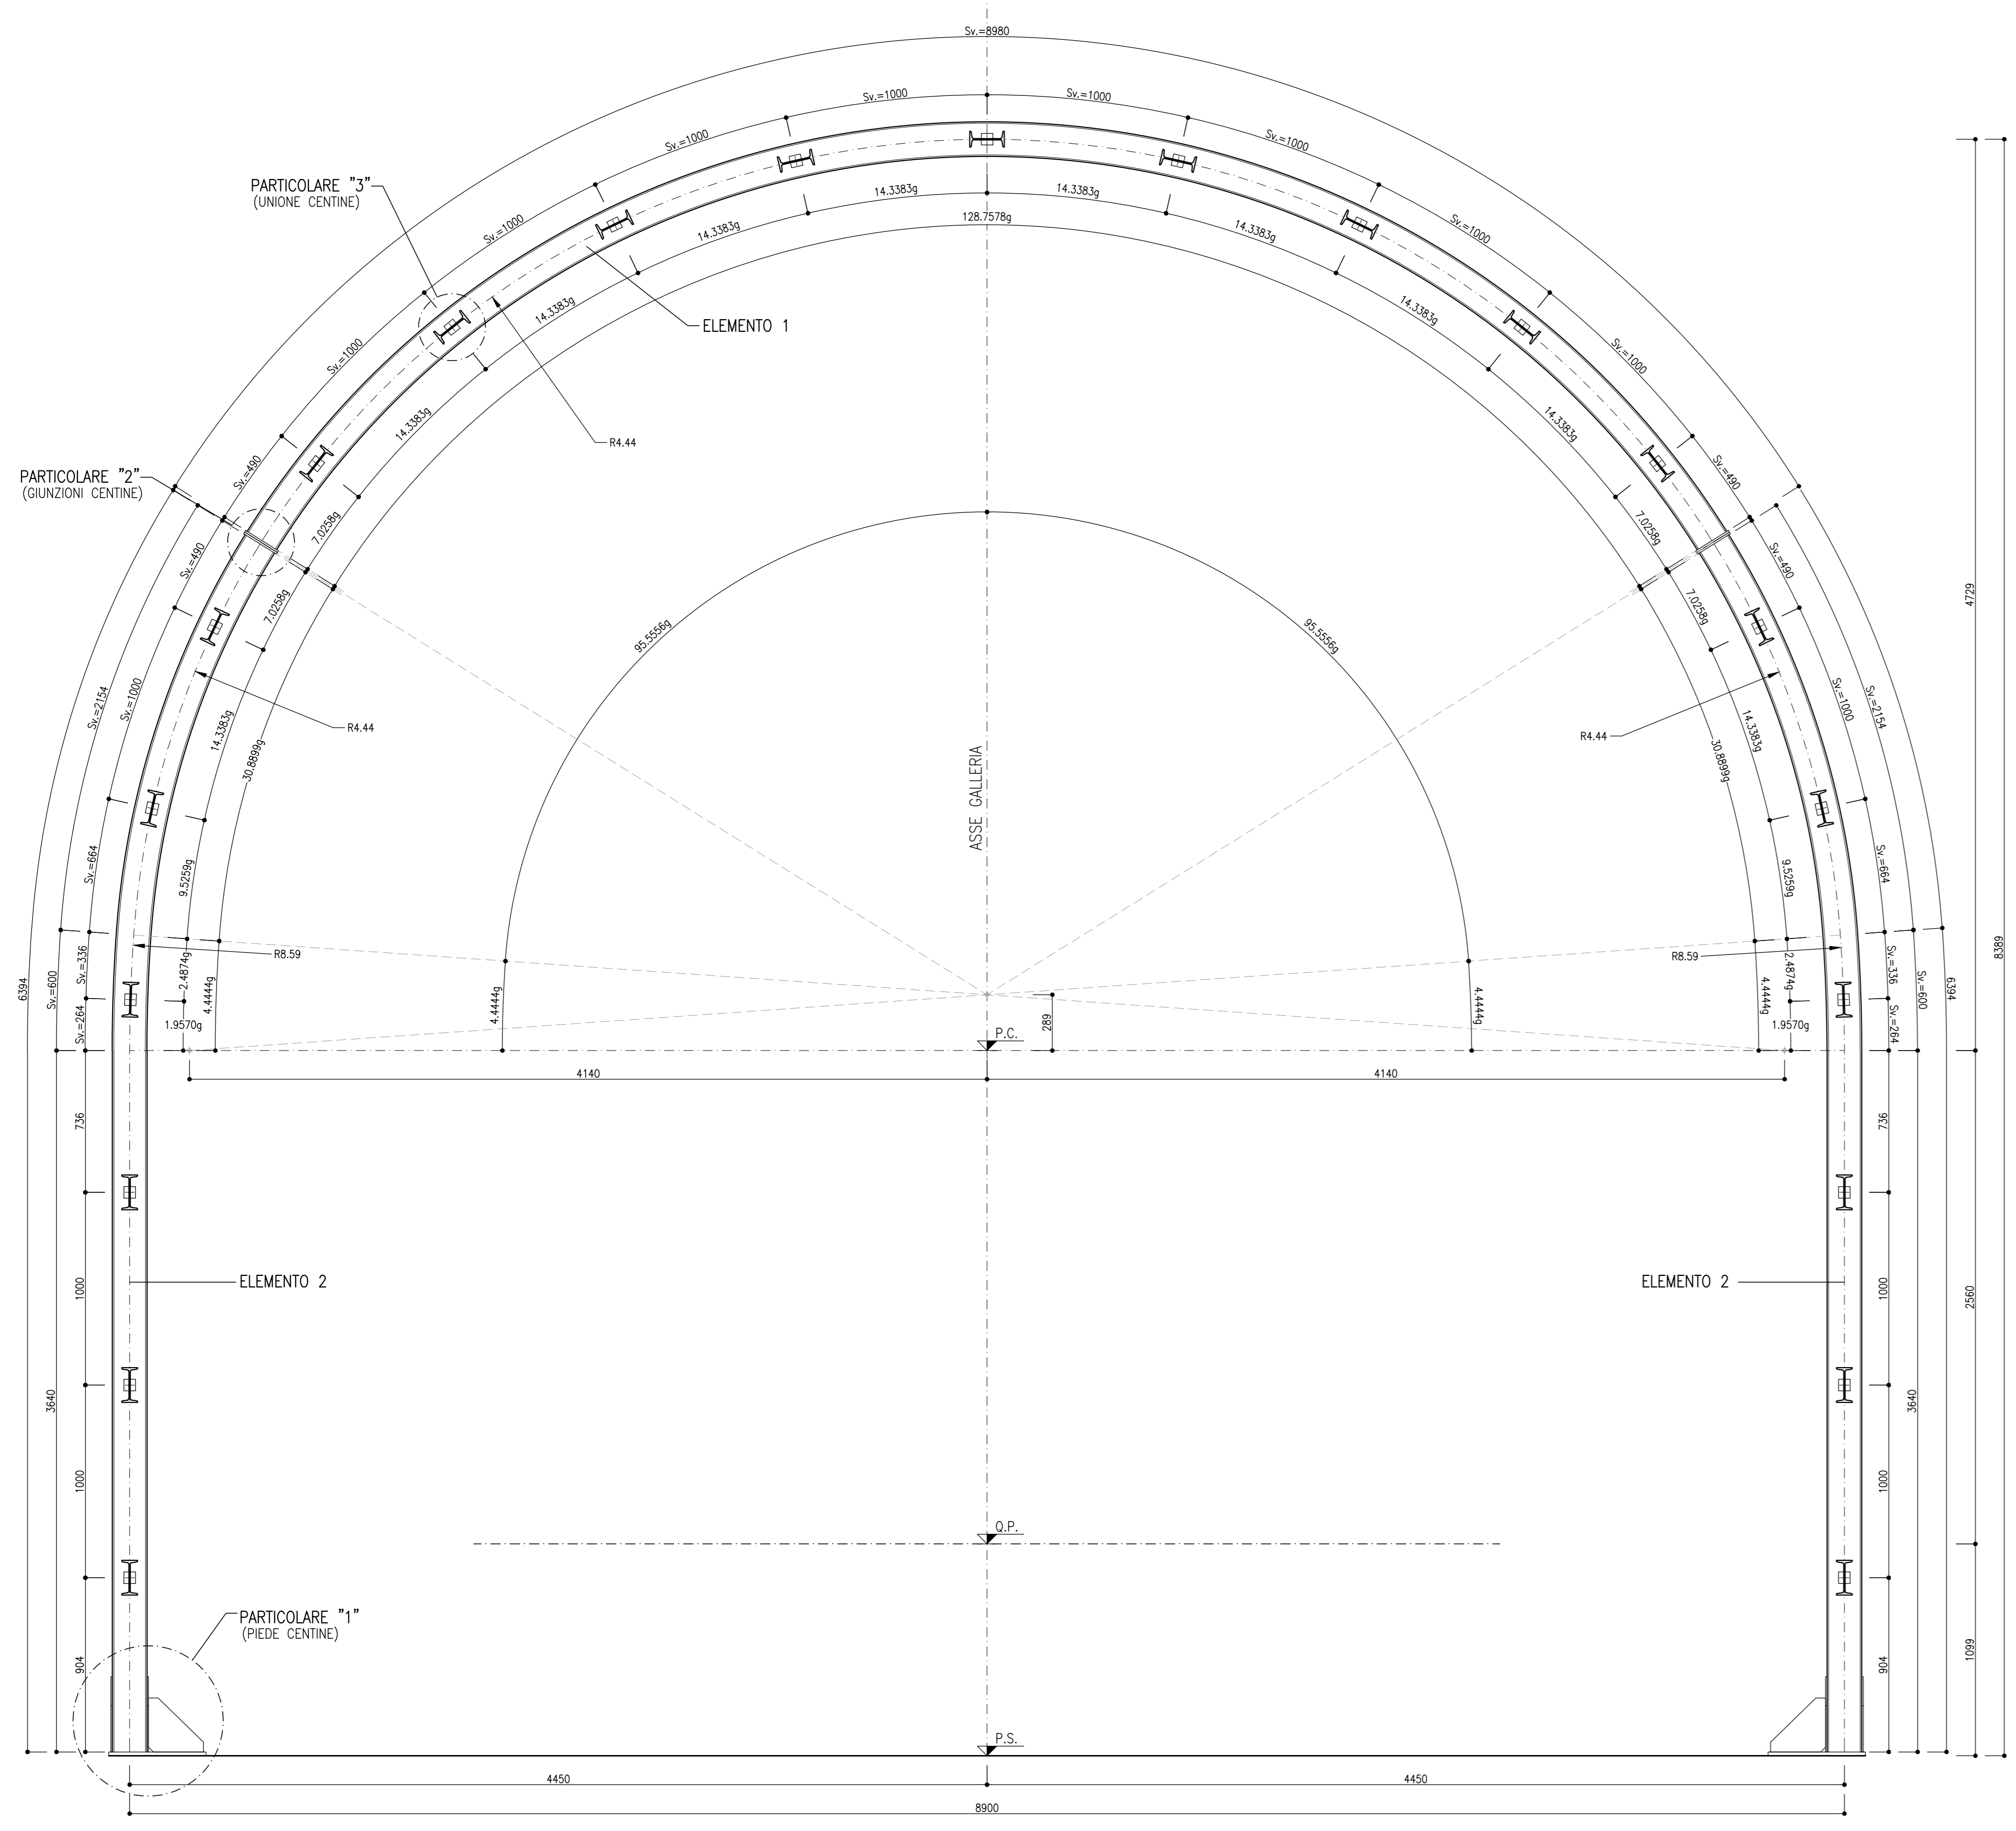

PARTICOLARE "1"
SCALA 1:5
PIEDE CENTINA





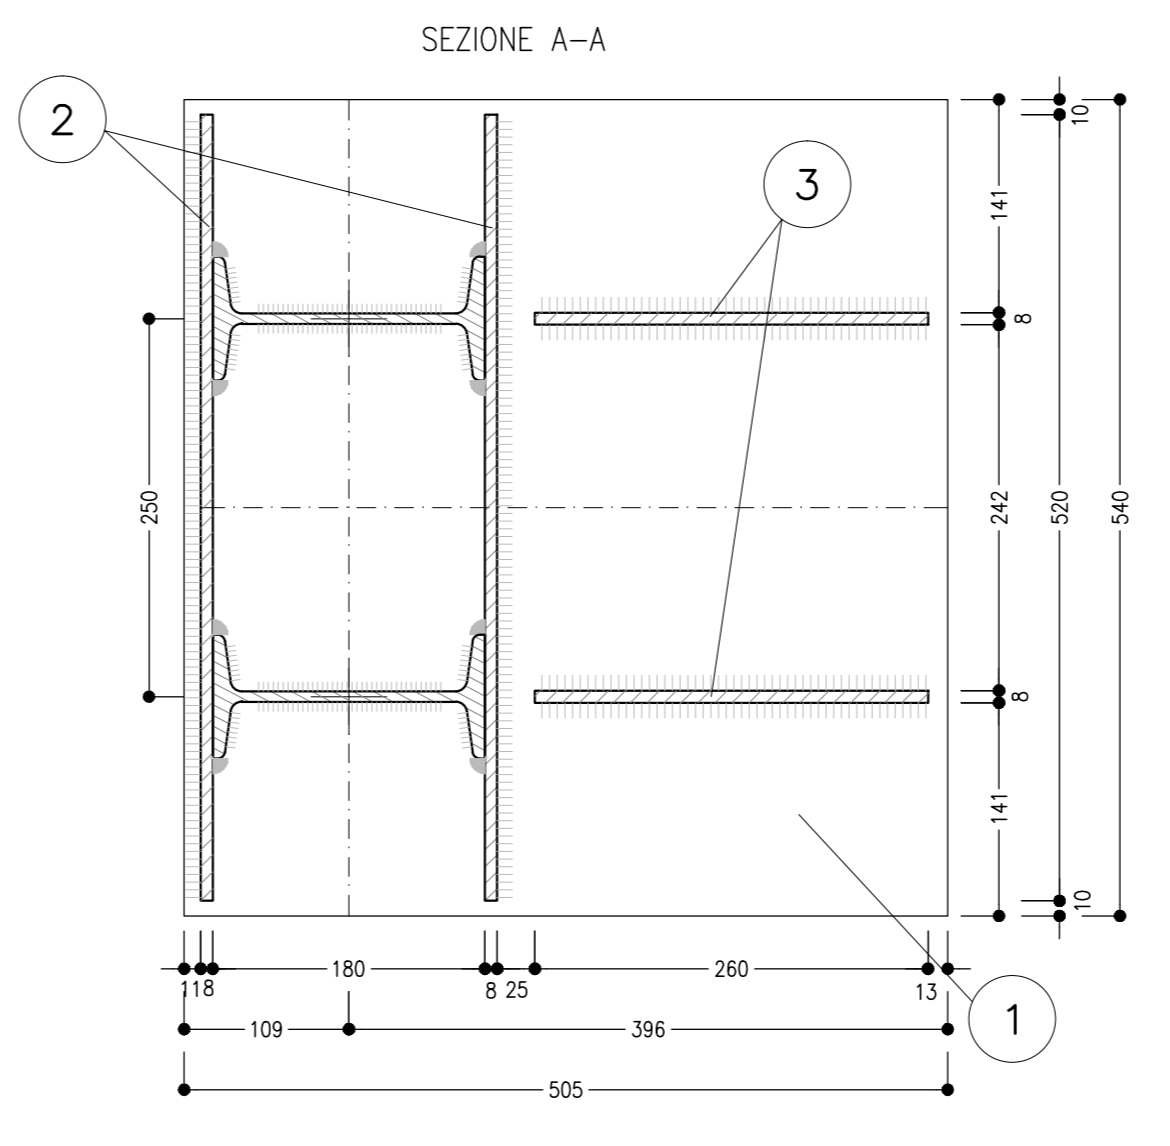




TABELLA PIASTRE PIEDE (*1)

| | | |
|---|-------|--------------------|
| 1 | n°1+1 | VEDI ESPLOSO Sp=20 |
| 2 | n°2+2 | VEDI ESPLOSO Sp=8 |
| 3 | n°2+2 | VEDI ESPLOSO Sp=8 |


(*1) QUANTITA' RIFERITE ALLA CENTINA COMPLETA

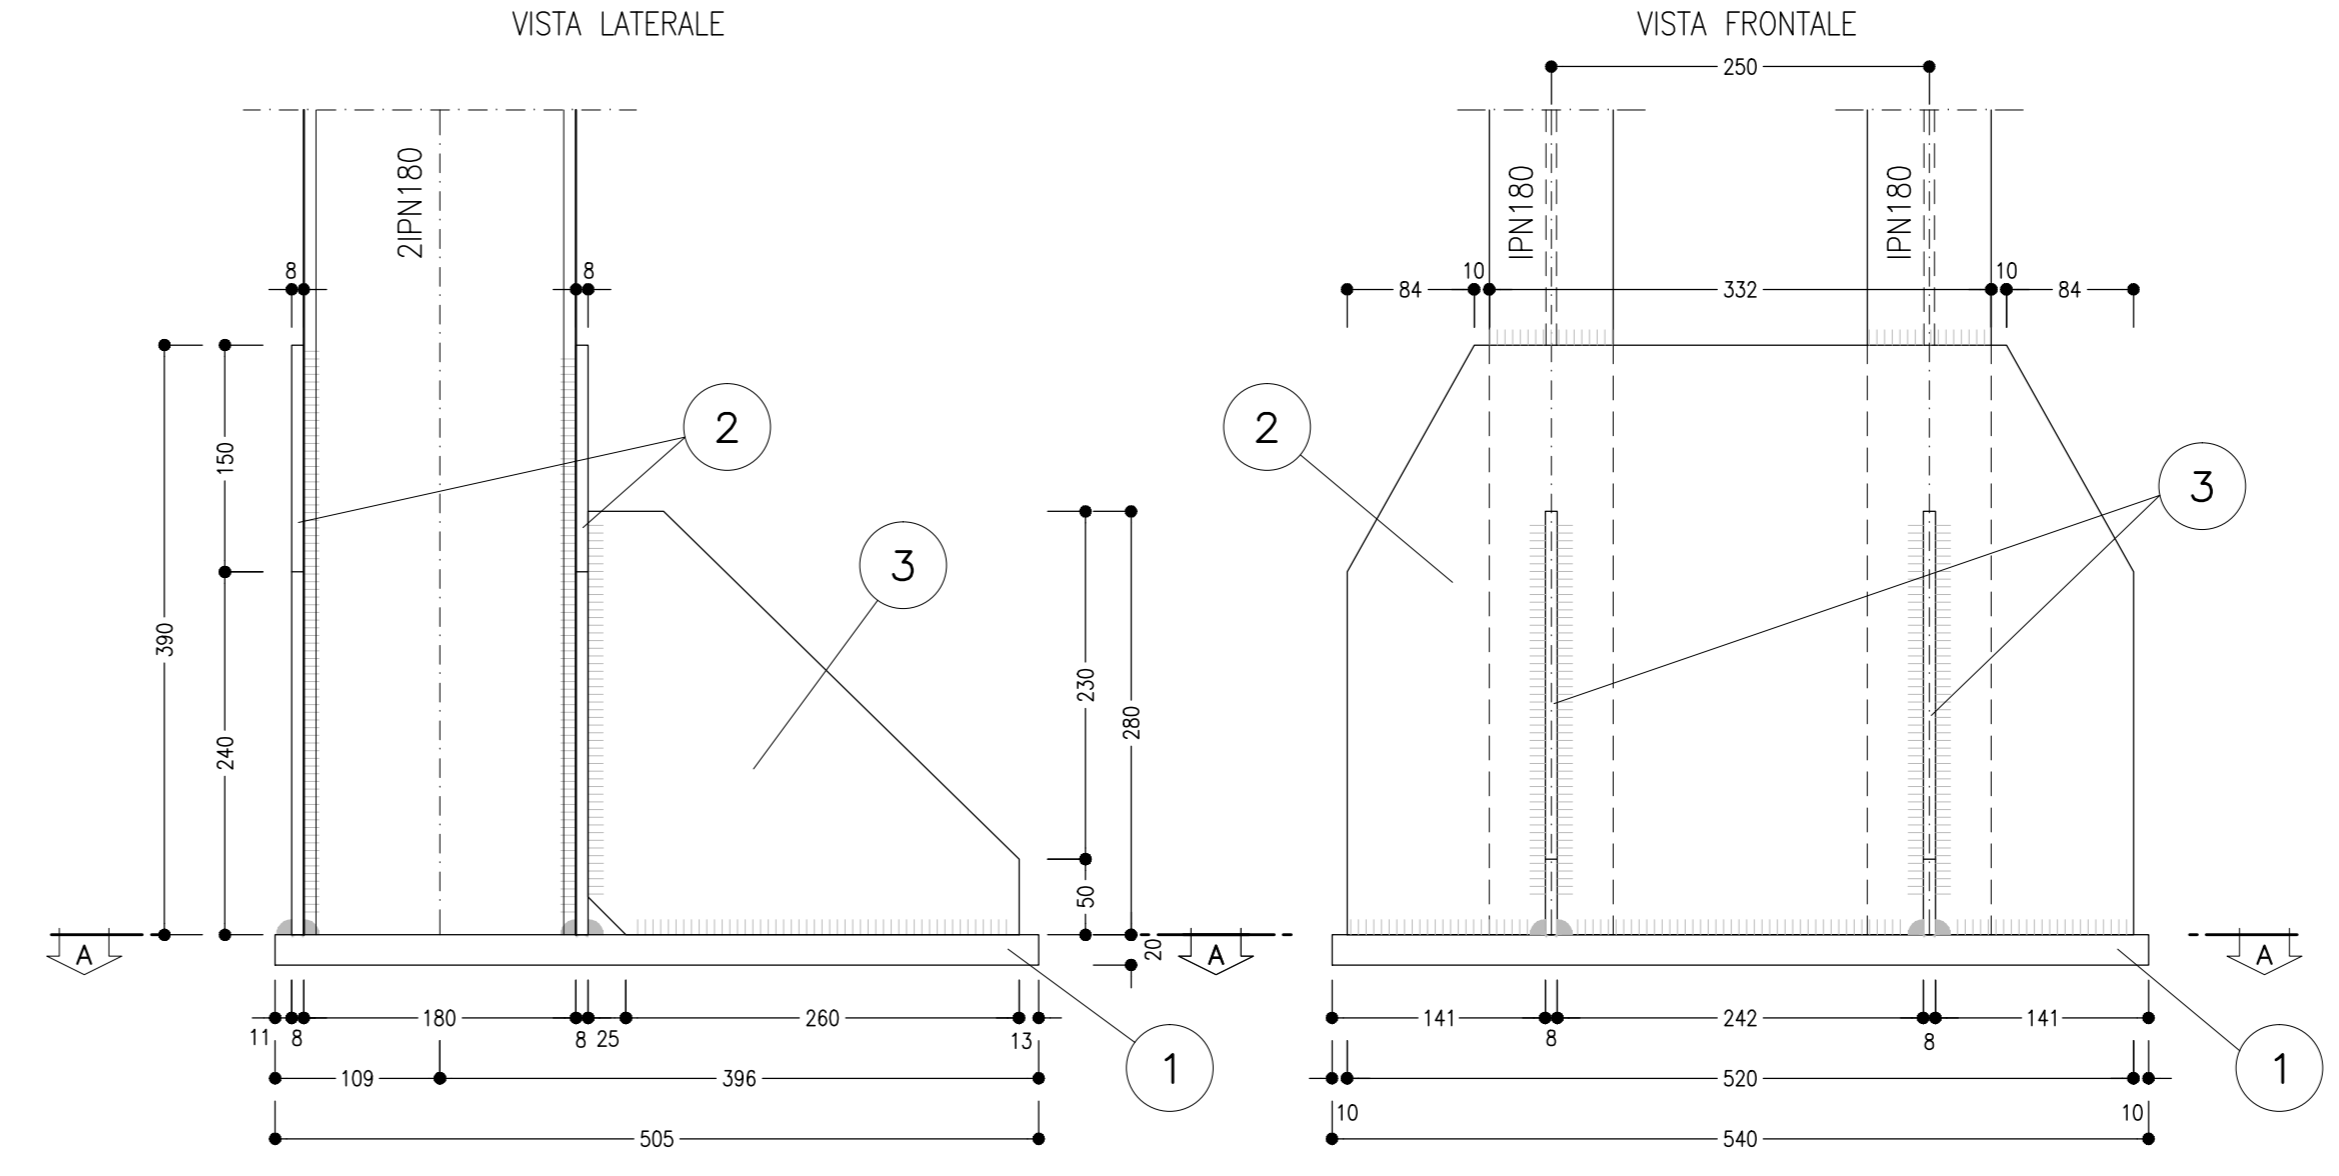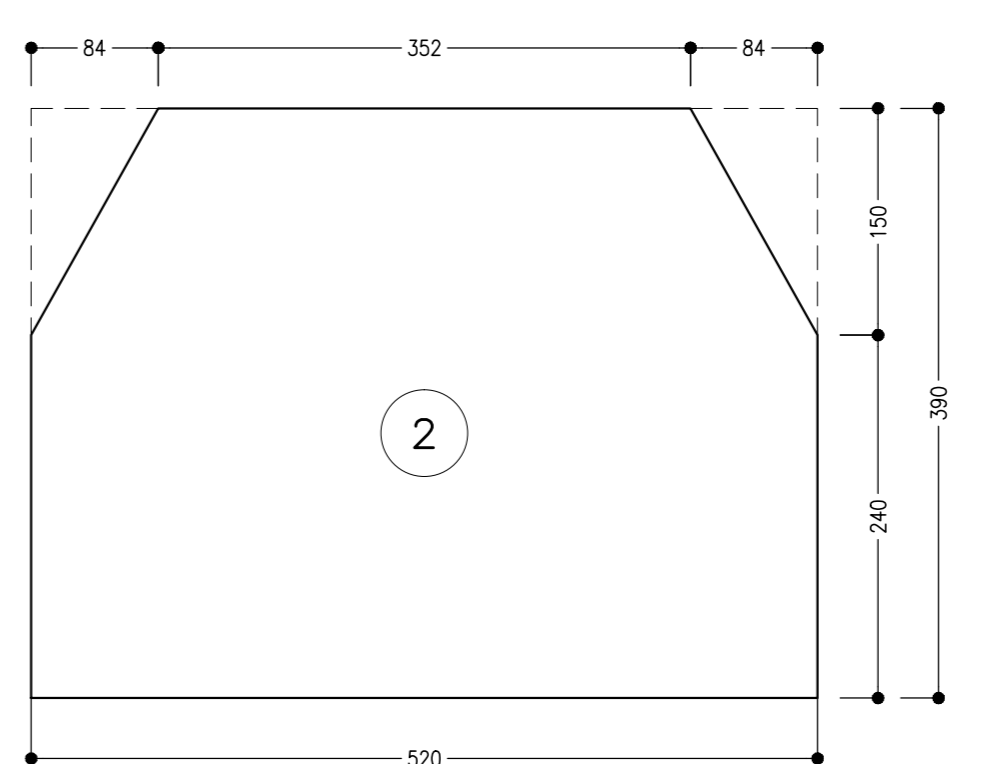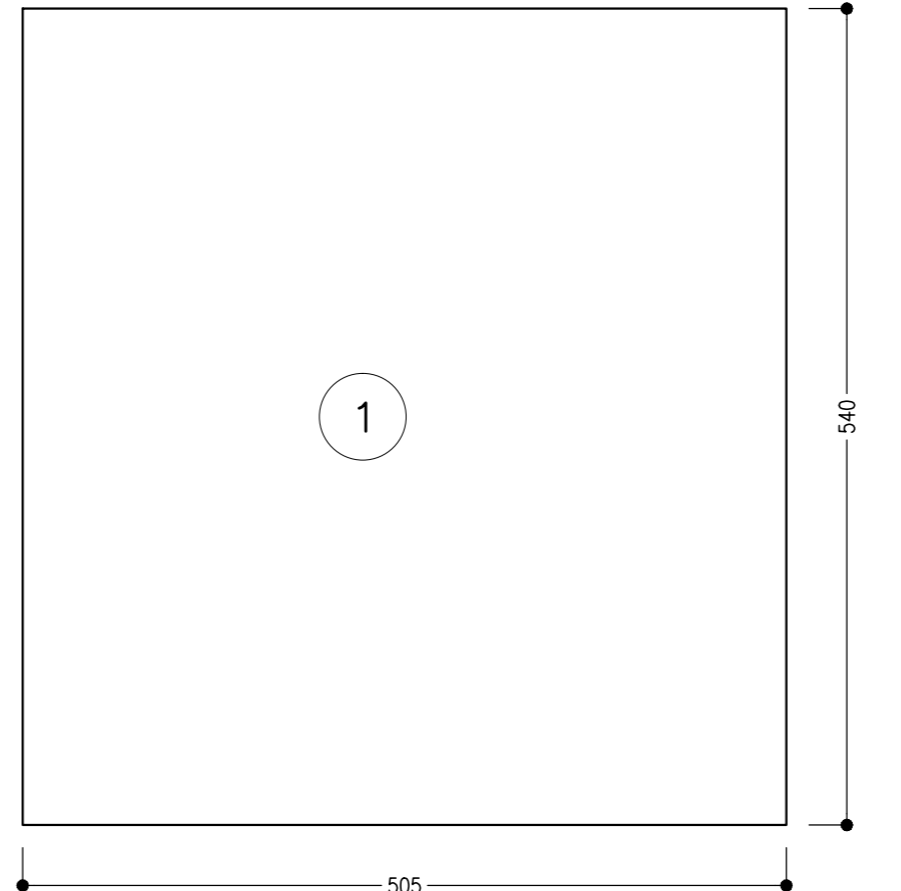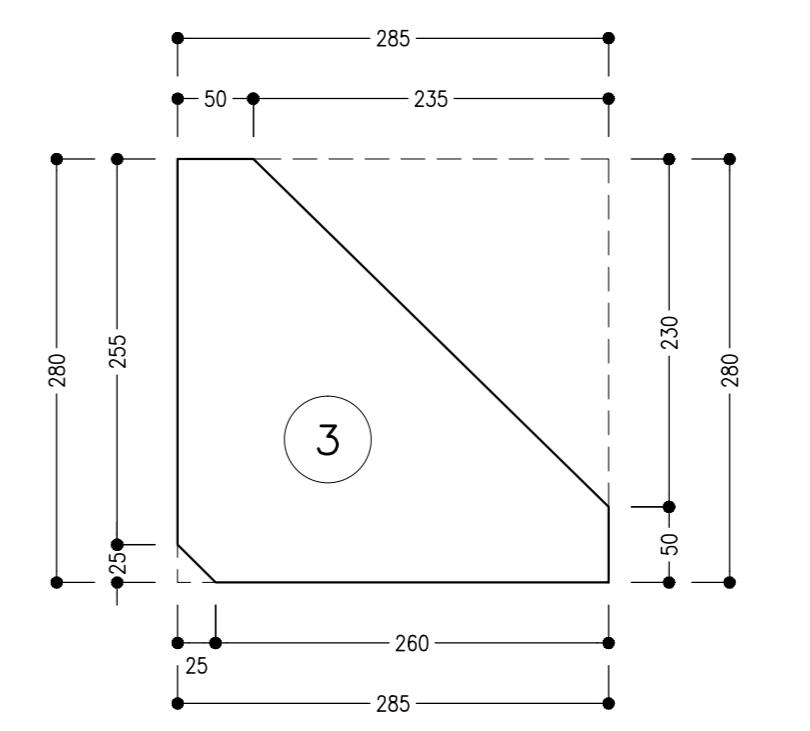

PARTICOLARE "3"
SCALA 1:5
UNIONE CENTINE

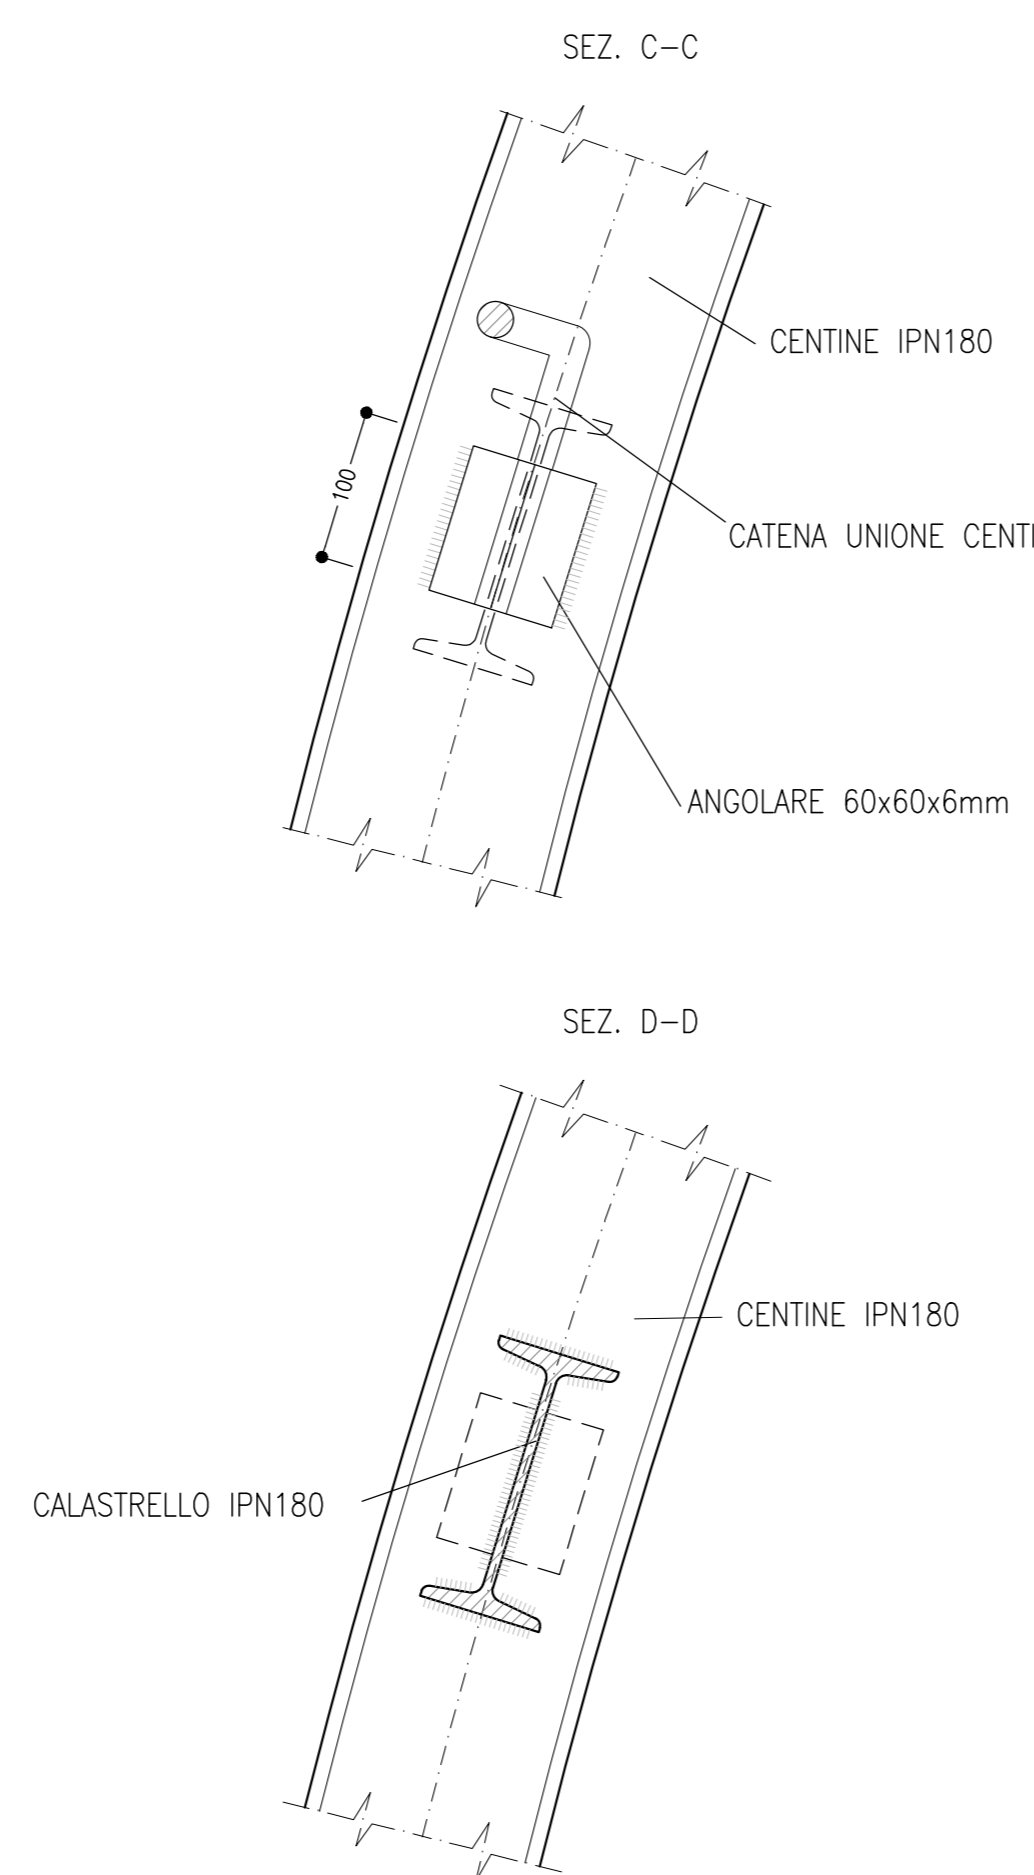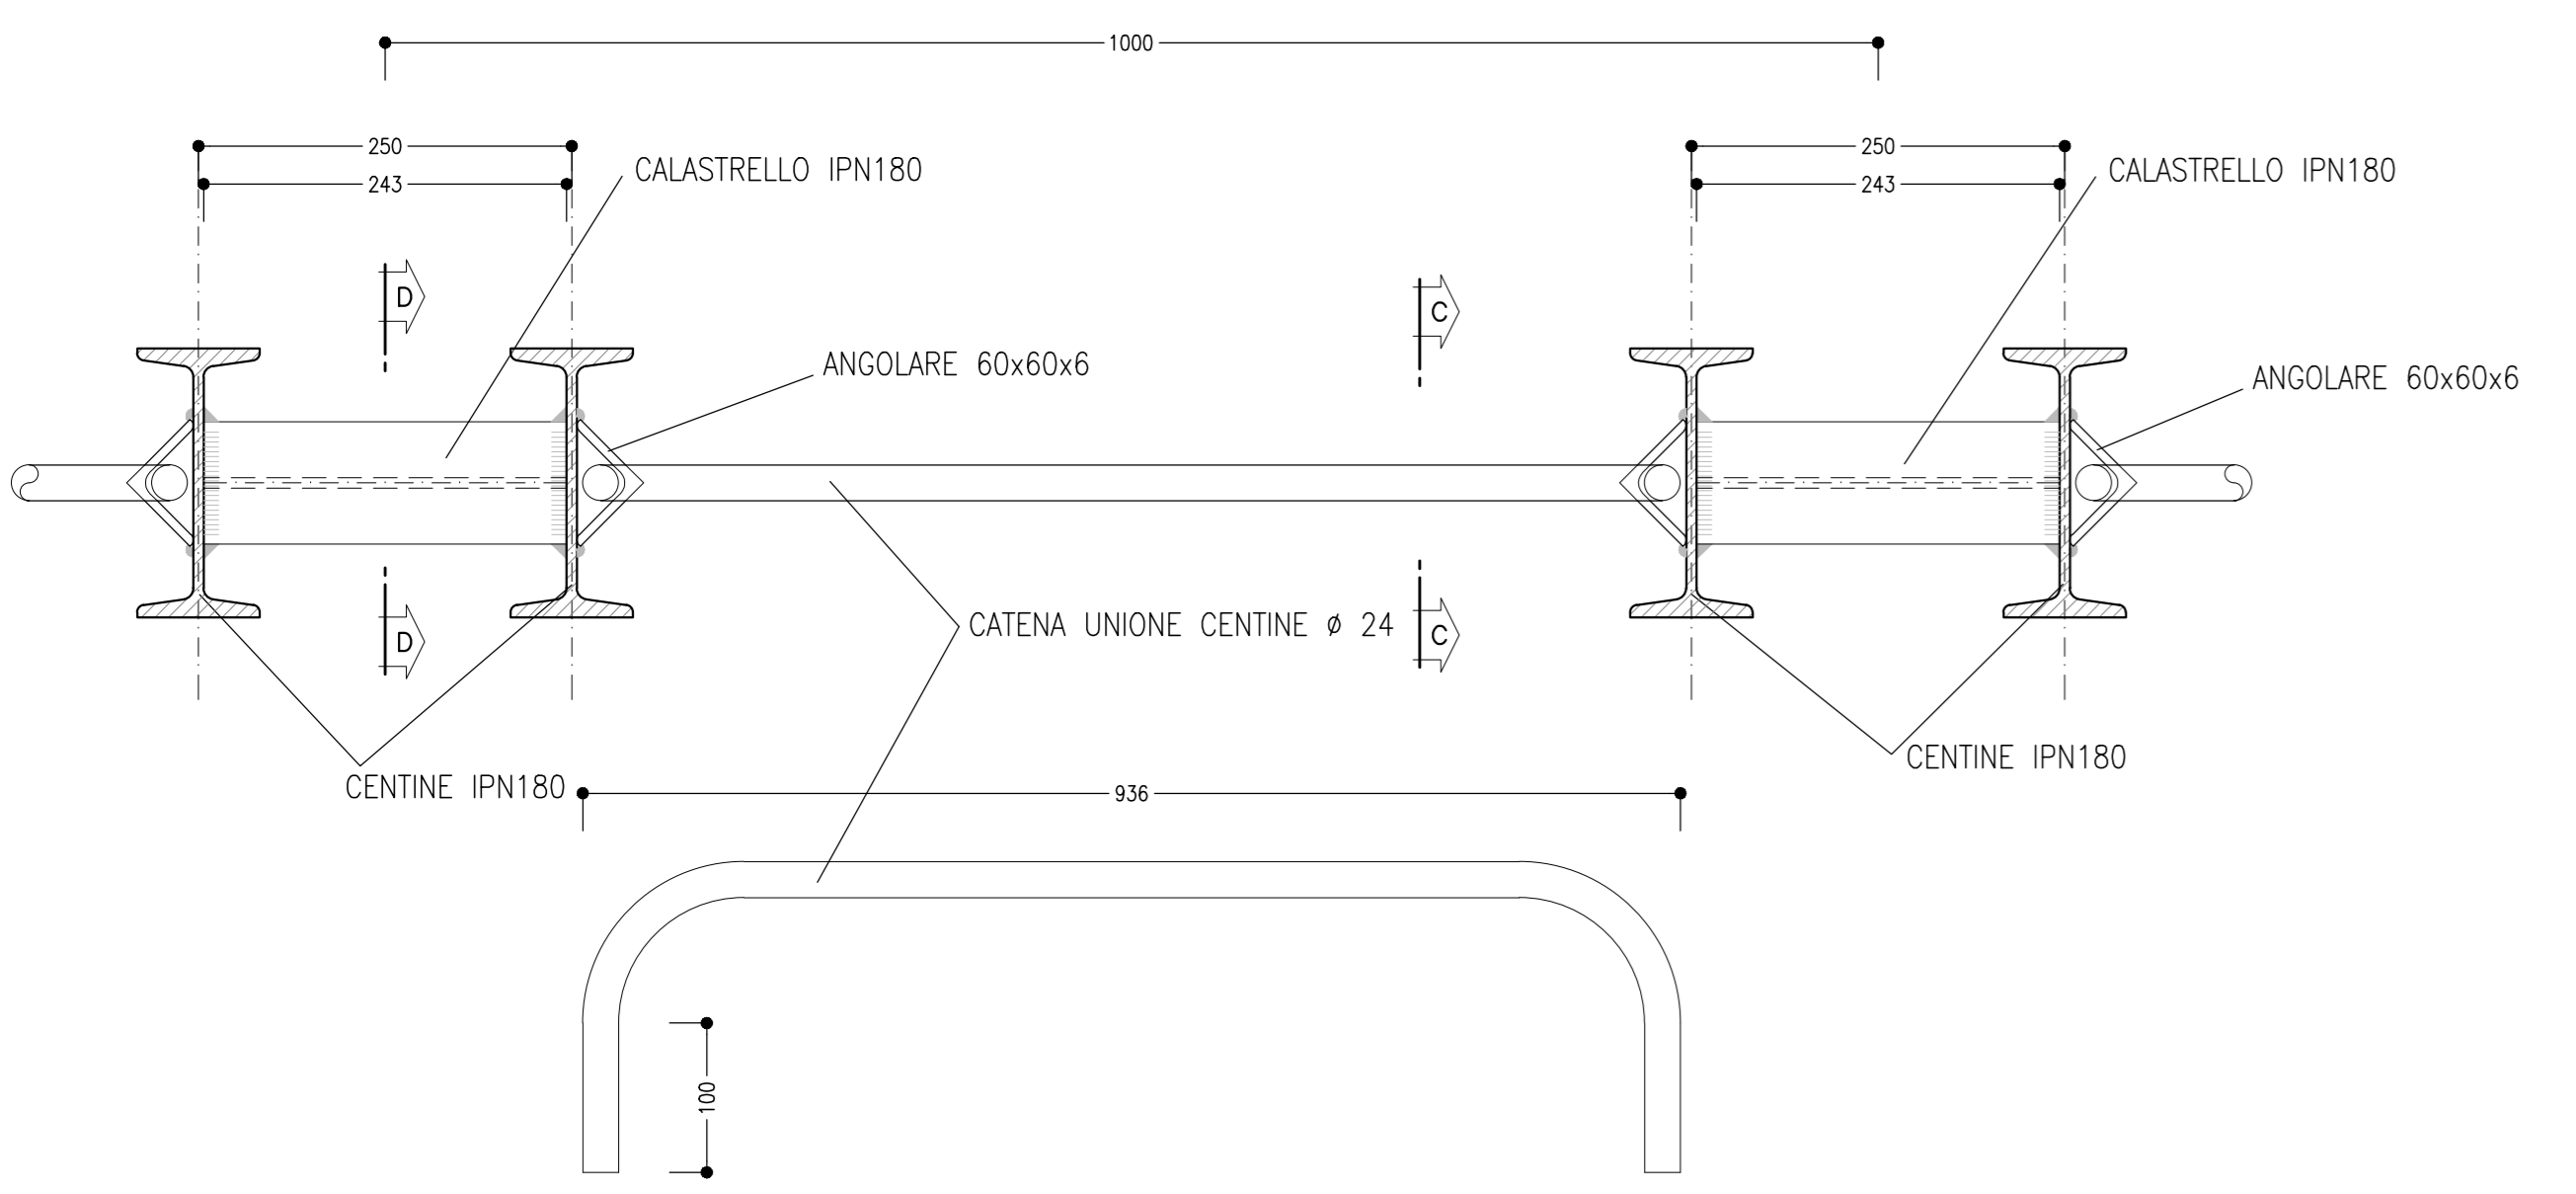


PARTICOLARE "2"
SCALA 1:5
GIUNZIONI CENTINE

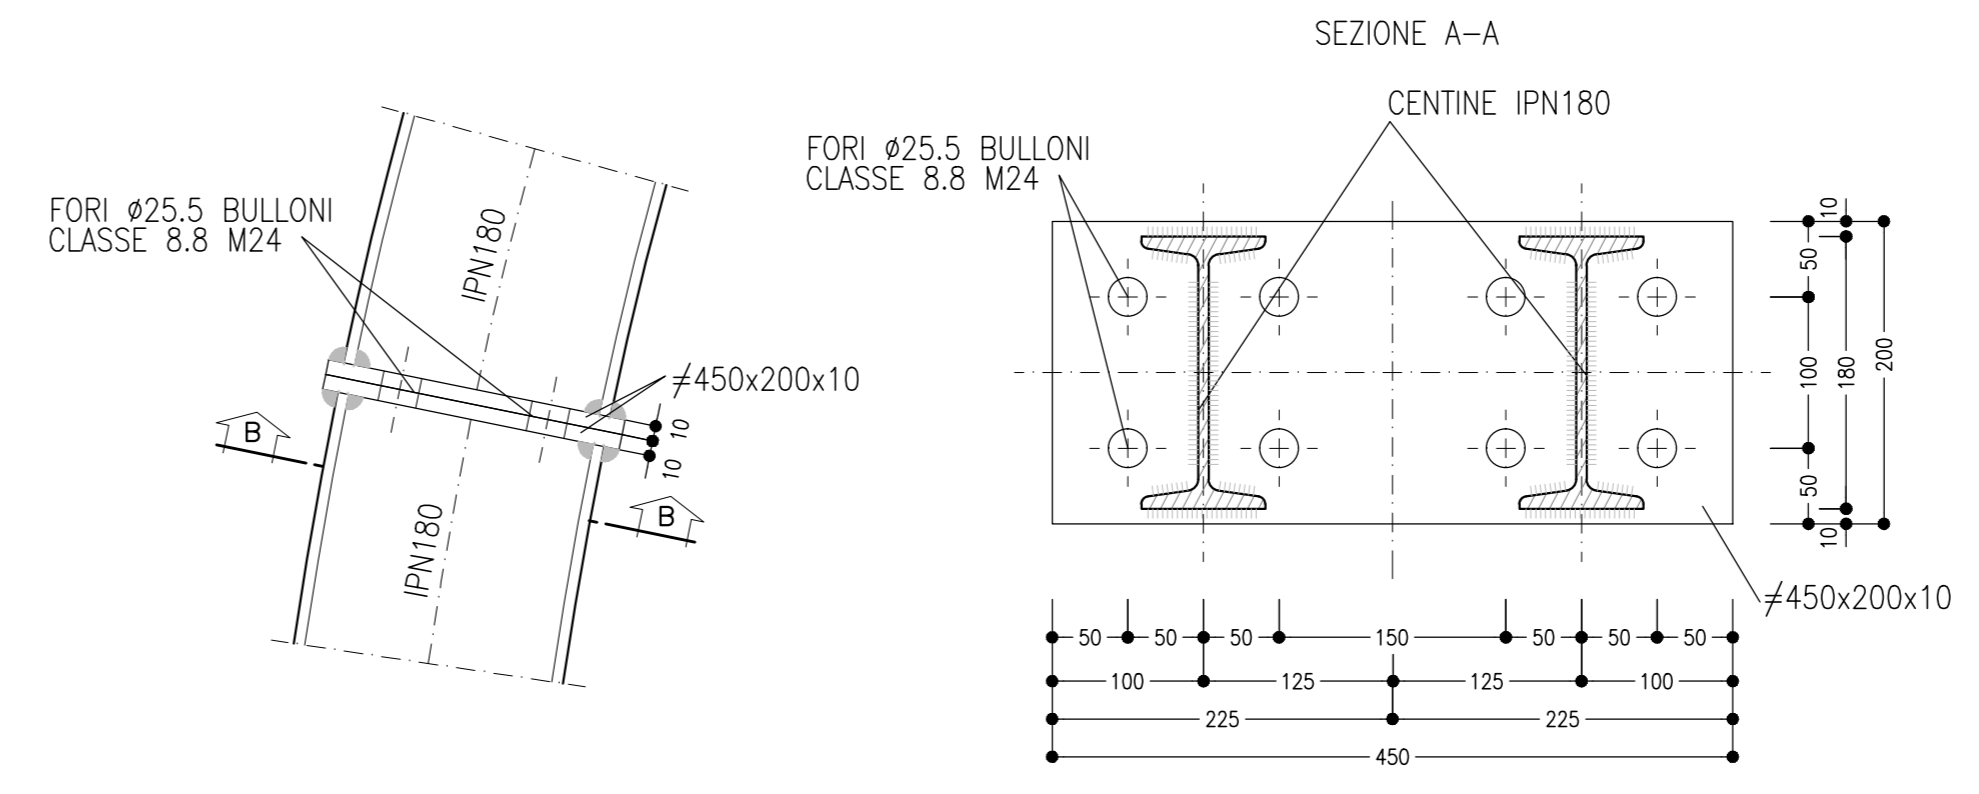

NOTE GENERALI

- LE MISURE E GLI SVILUPPI DELLE CENTINE SONO CALCOLATI RISPETTO AI LORO ASSI, AL NETTO DELLE PIASTRE.
- LE MISURE SONO ESPRESSE IN MILLIMETRI
- PER LE TOLLERANZE DI COSTRUZIONE VEDI RELAZIONE TECNICA
- EVENTUALI DIFFERENZE TRA LE MISURE TOTALI E LE SOMMATORIE DELLE MISURE PARZIALI SONO DOVUTE AGLI ARROTONDAMENTI AUTOMATICI DI AUTOCAD

KEY-PLAN - Scala 1:50000

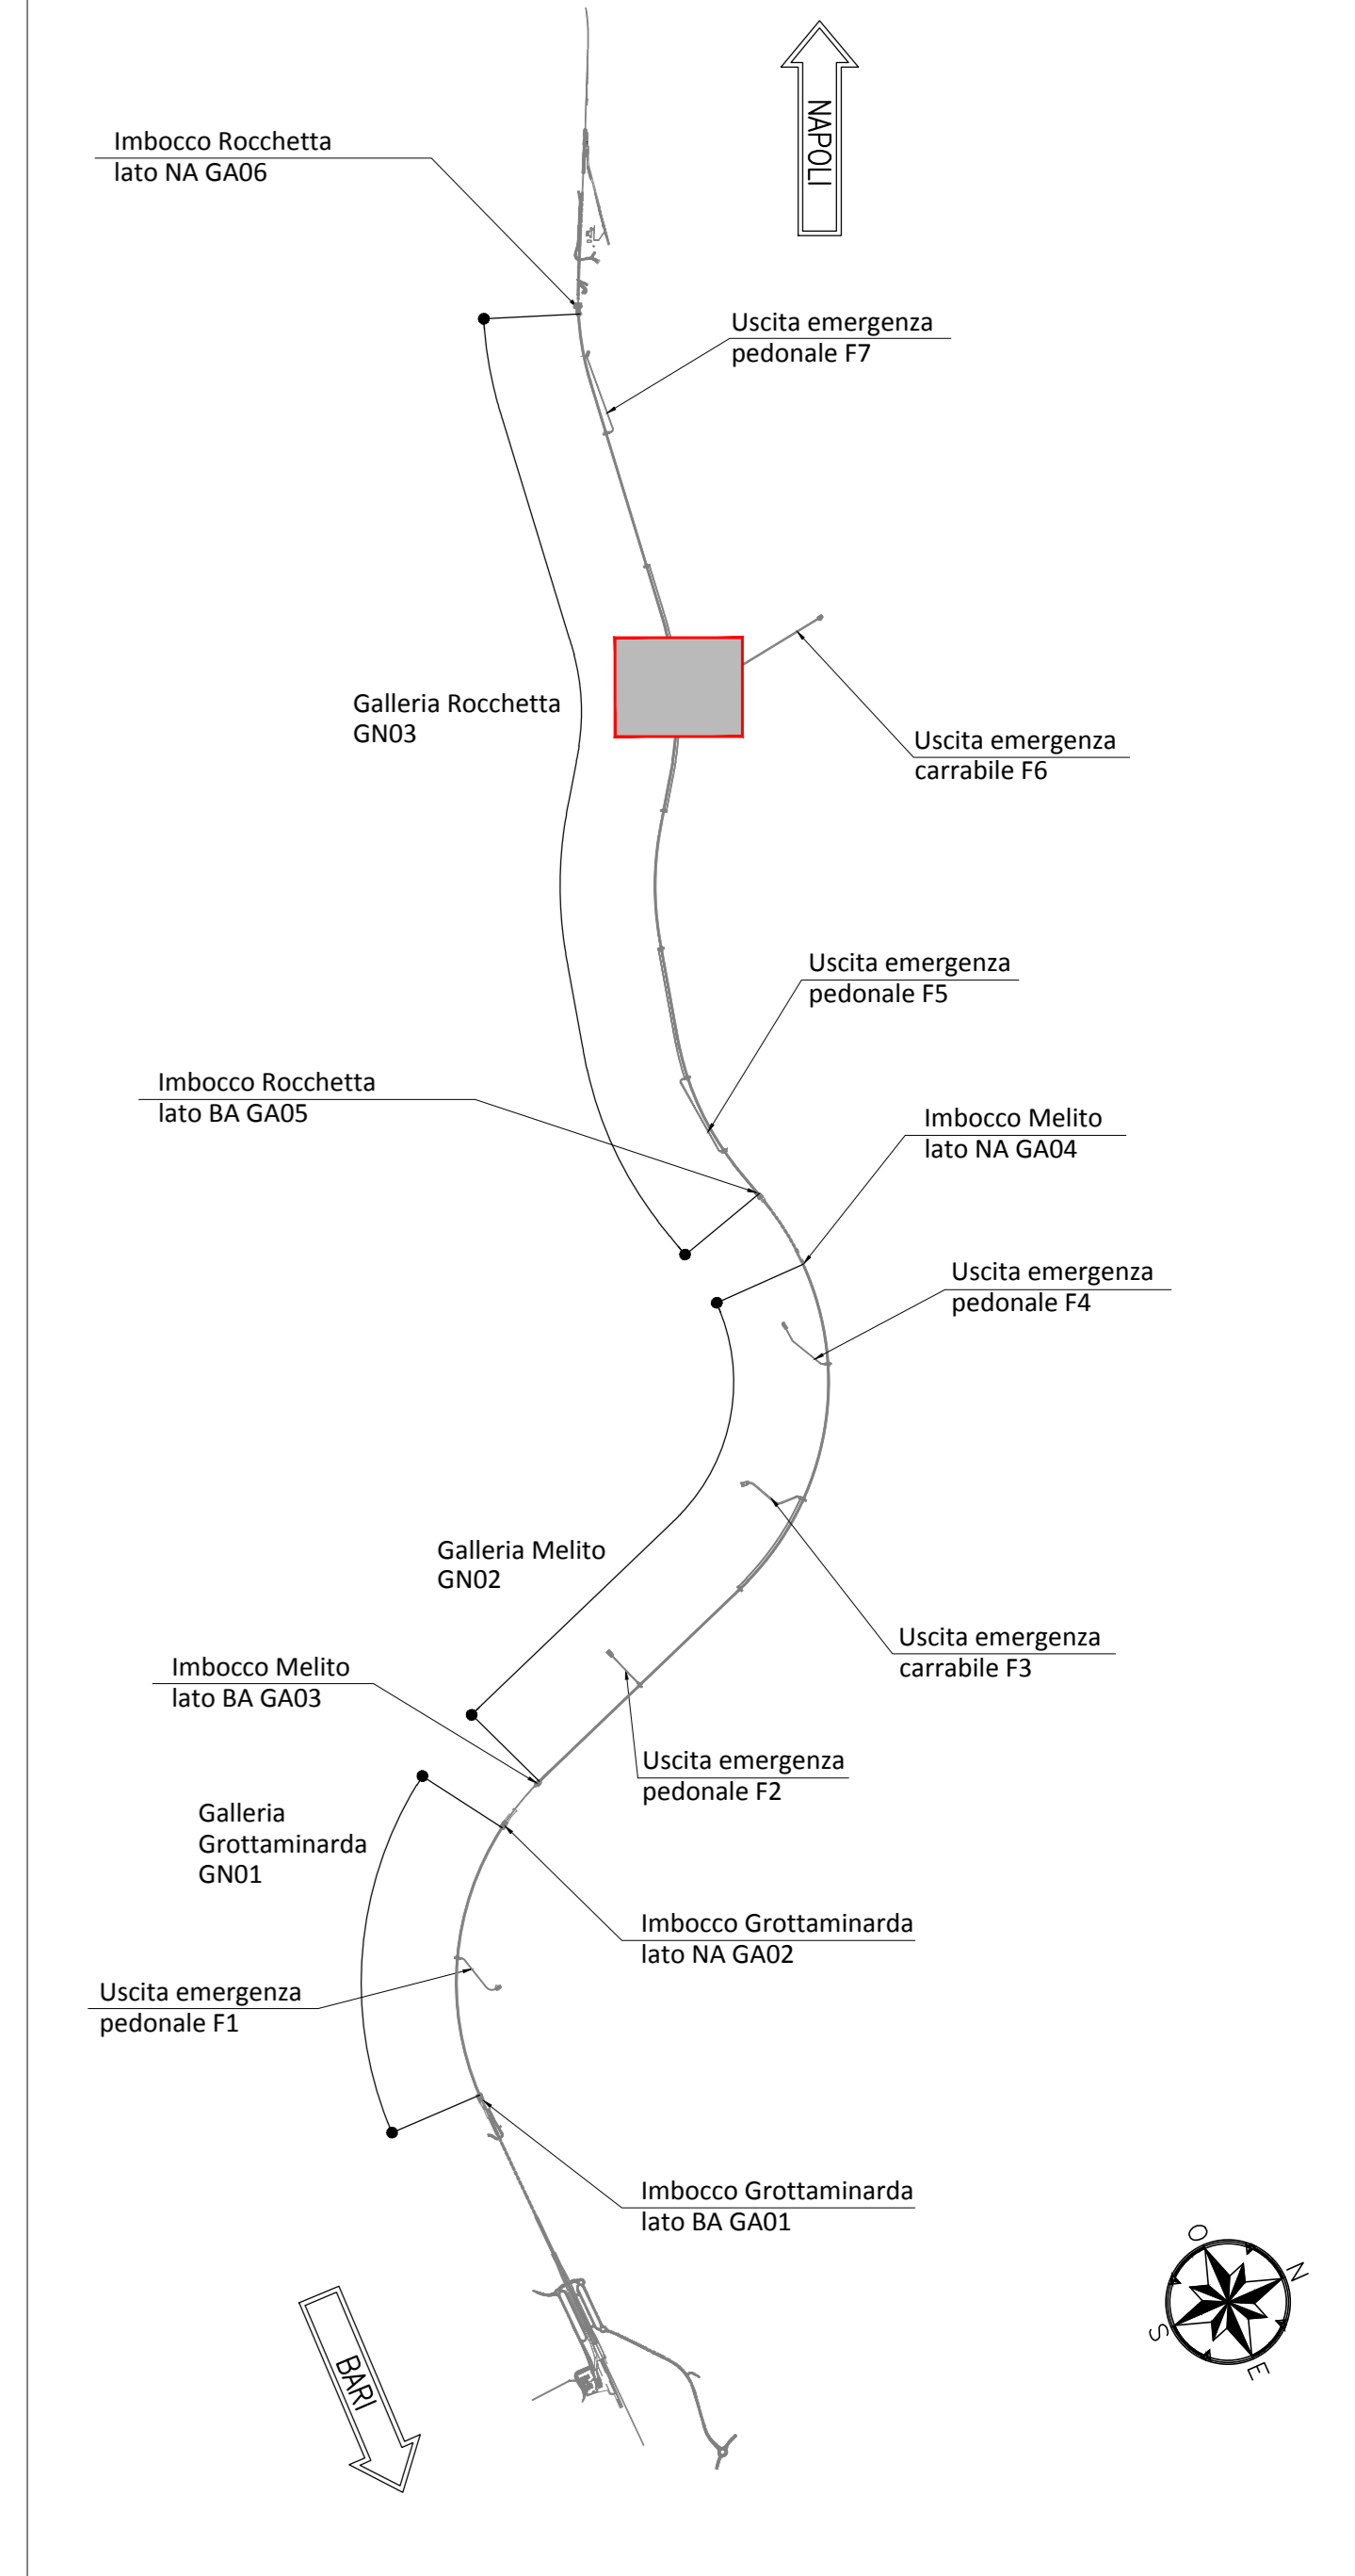


LEGENDA

- P.C.= PIANO DEI CENTRI P.S.= PIANO DI SCAVO
Q.P.= QUOTA DI PROGETTO

NOTA TABELLA MATERIALI

PER LE CARATTERISTICHE DEI MATERIALI E NOTE DI CARATTERE GENERALE SI RIMANDA ALL'ELABORATO "IF2801EZZSPGA1200001"

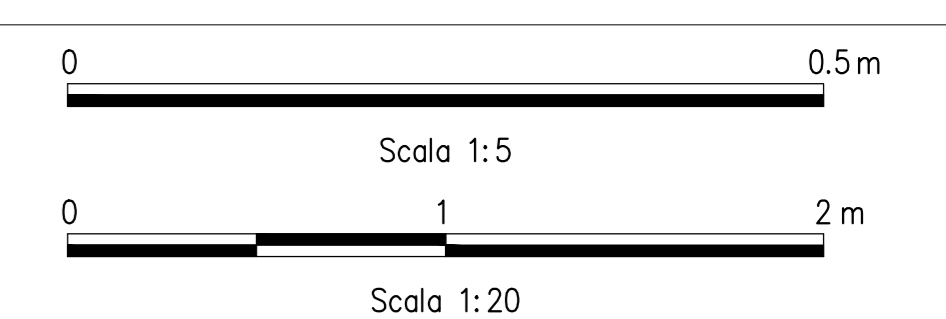

COMMITTENTE: RFI - ROTE FERROVIARIA ITALIANA - GRUPPO FERROVIE DELLO STATO ITALIANE

DIREZIONE LAVORI: ITALFERR - GRUPPO FERROVIE DELLO STATO ITALIANE

APPALTATORE: HirpiniaAV

PROGETTAZIONE: ROCKSOIL R.P.A. **MANDATARIA:** NETENGINEERING **ALPINA S.p.A.**

PROGETTO ESECUTIVO

ITINERARIO NAPOLI - BARI RADDOPPIO TRATTA APICE - ORSARA I LOTTO FUNZIONALE APICE - HIRPINIA

GN05 - GALLERIA ROCCHETTA - FINESTRA COSTRUTTIVA USCTA DI EMERGENZA FE (p. 13+45) E CUNCIOLI PEDONALI (p. 12+45) E 14+725 (LATO NA) IMBOCCO DIMA E CONCIO D'ATTACCO Carpenteria centine dima

APPALTATORE: Consorzio HIRPINIA AV **DIRETTORE DELLA PROGETTAZIONE:** Il Responsabile integratore fra le varie prestazioni specialistiche Ing. G. Cassani **PROGETTISTA:** ROCKSOIL R.P.A. Ing. G. Cassani

COMMESSA: LOTTO FASE ENTE TIPO DOC. OPERA/DISCIPLINA PROG. REV. SCALA: IF2801EZZSPGA1200001 01 E ZZ BB GA1200 030 B 1:100

| Rev. | Descrizione | Redatto | Data | Verificato | Data | Approvato | Data | Autorezzato | Data |
|------|-------------------------|-------------|------------|--------------|------------|-----------|------------|-----------------|------|
| A | Emissione per consegna | M. Augarino | 21/09/2020 | B. Spignelli | 21/09/2020 | M. Gatti | 21/09/2020 | Ing. G. Cassani | |
| B | Revisione per autorizzo | M. Augarino | 10/09/2020 | B. Spignelli | 10/09/2020 | M. Gatti | 10/09/2020 | | |