
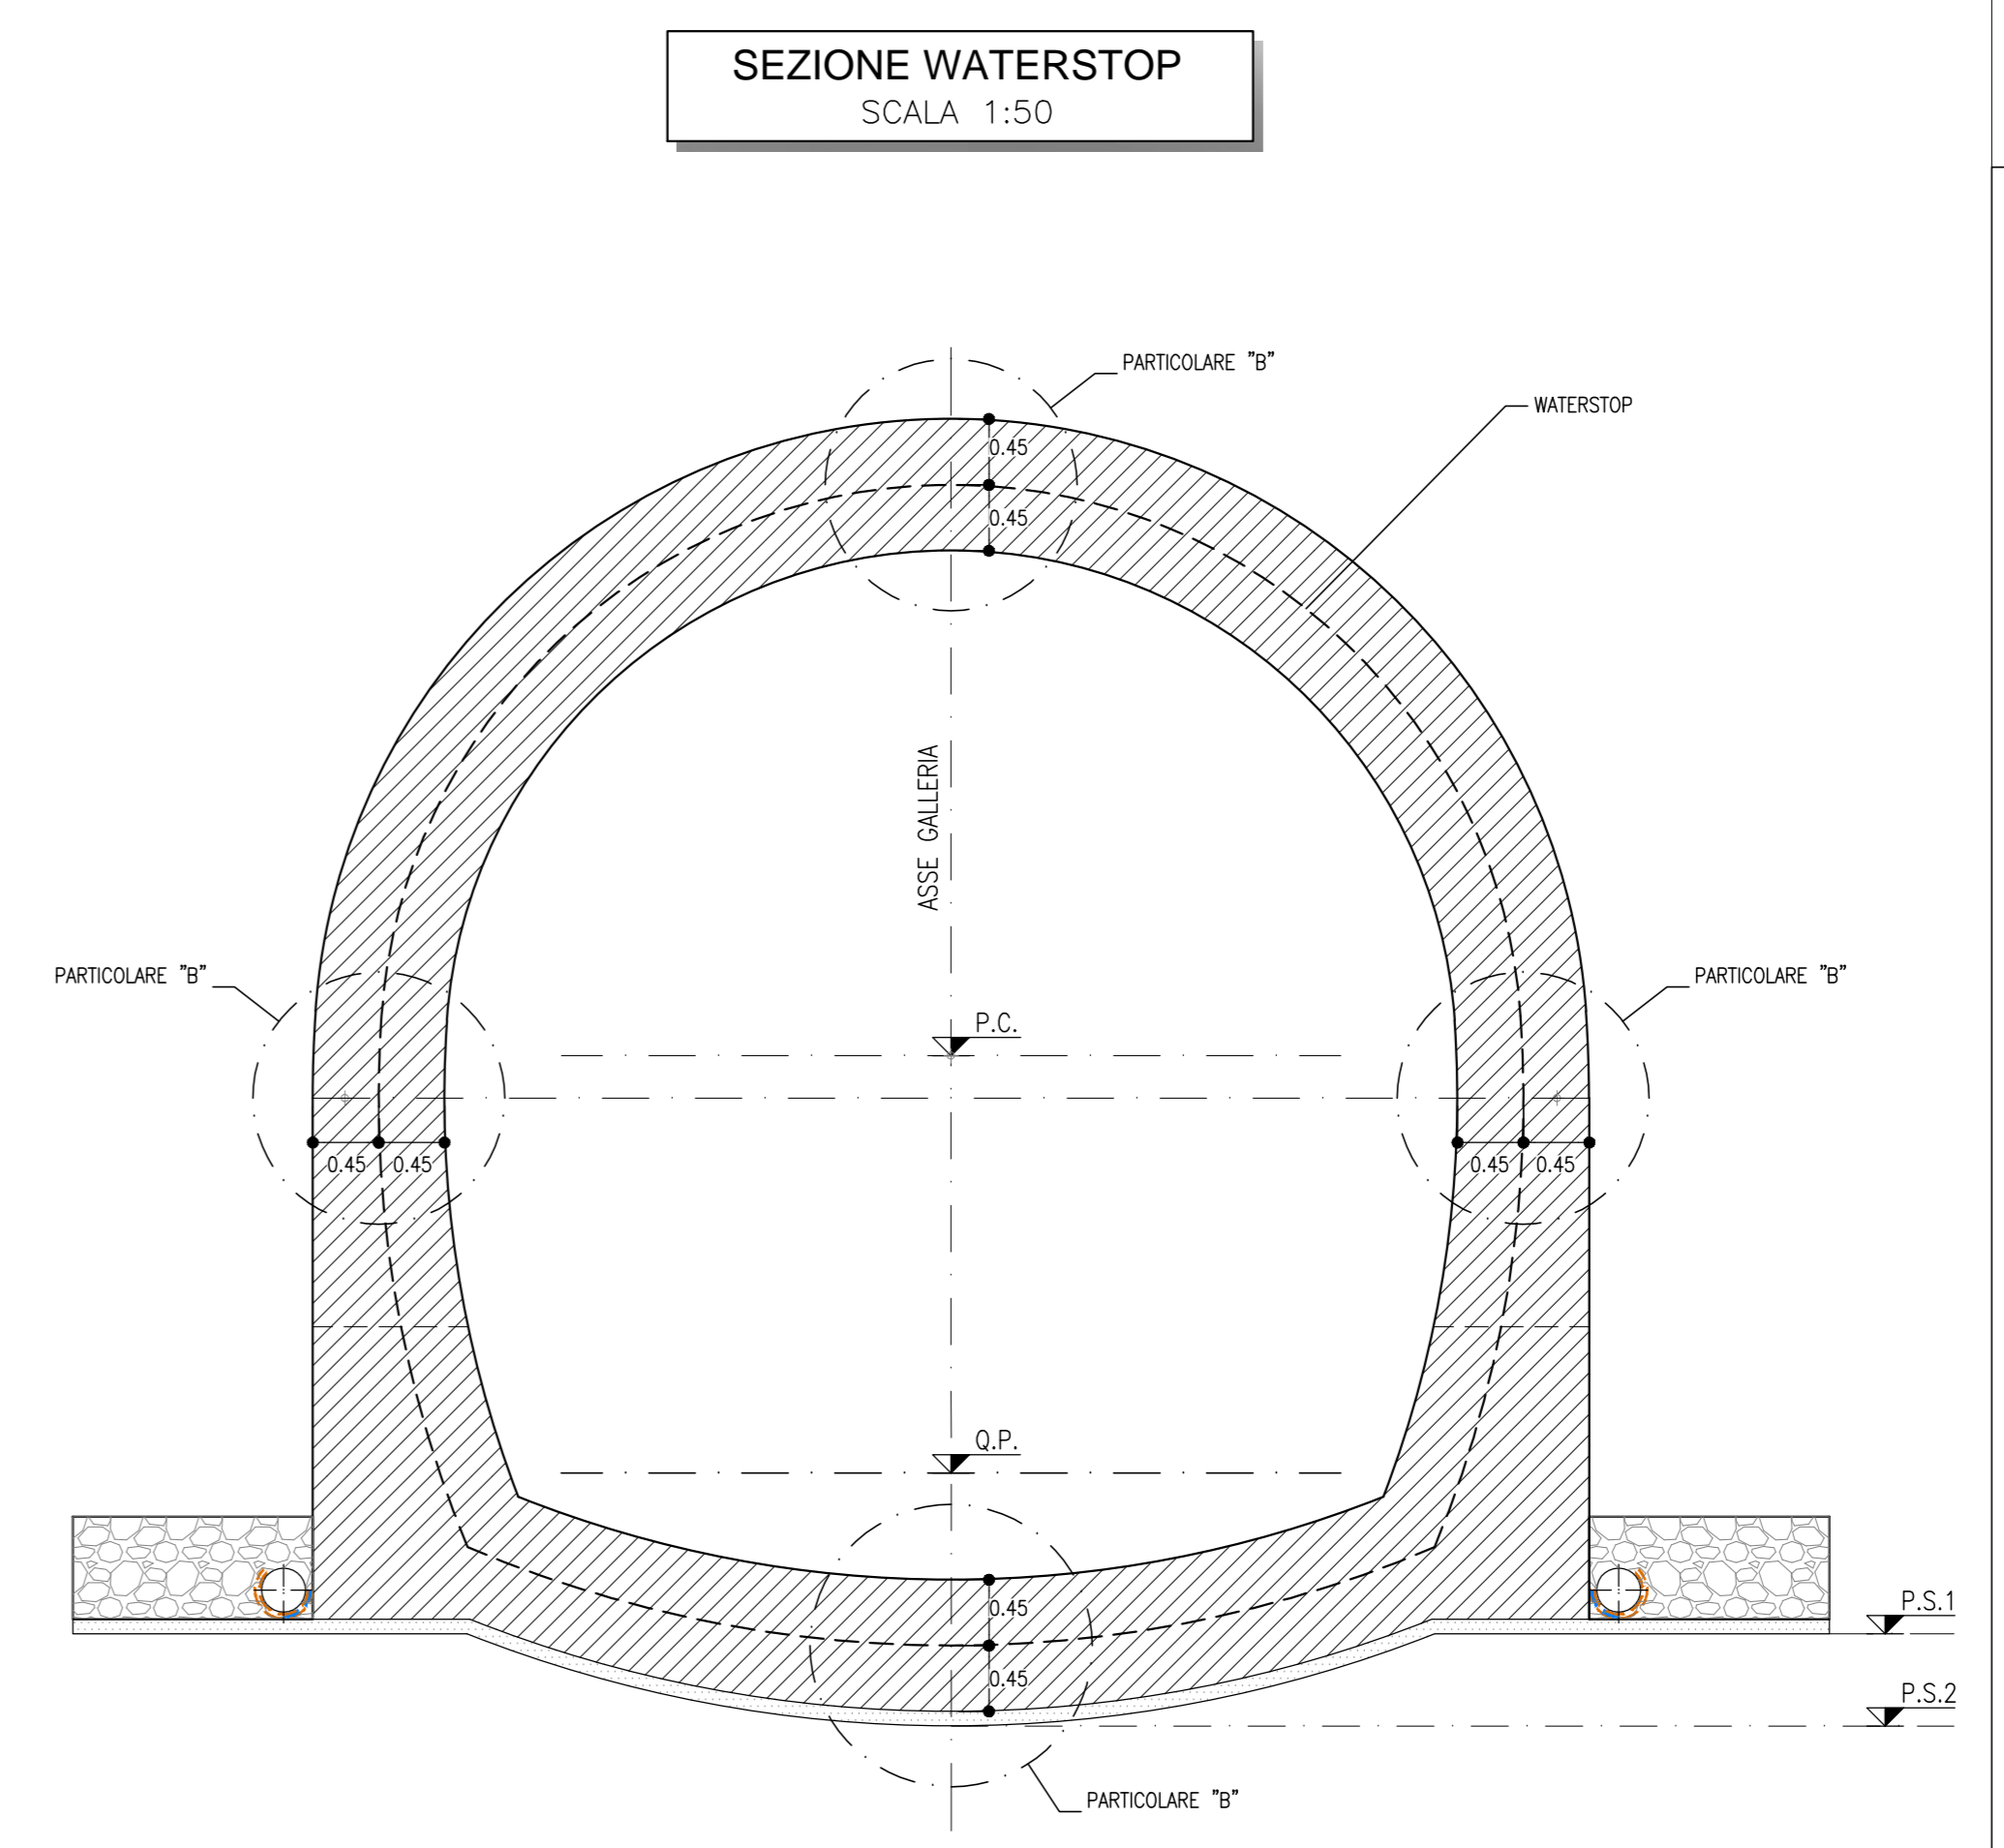
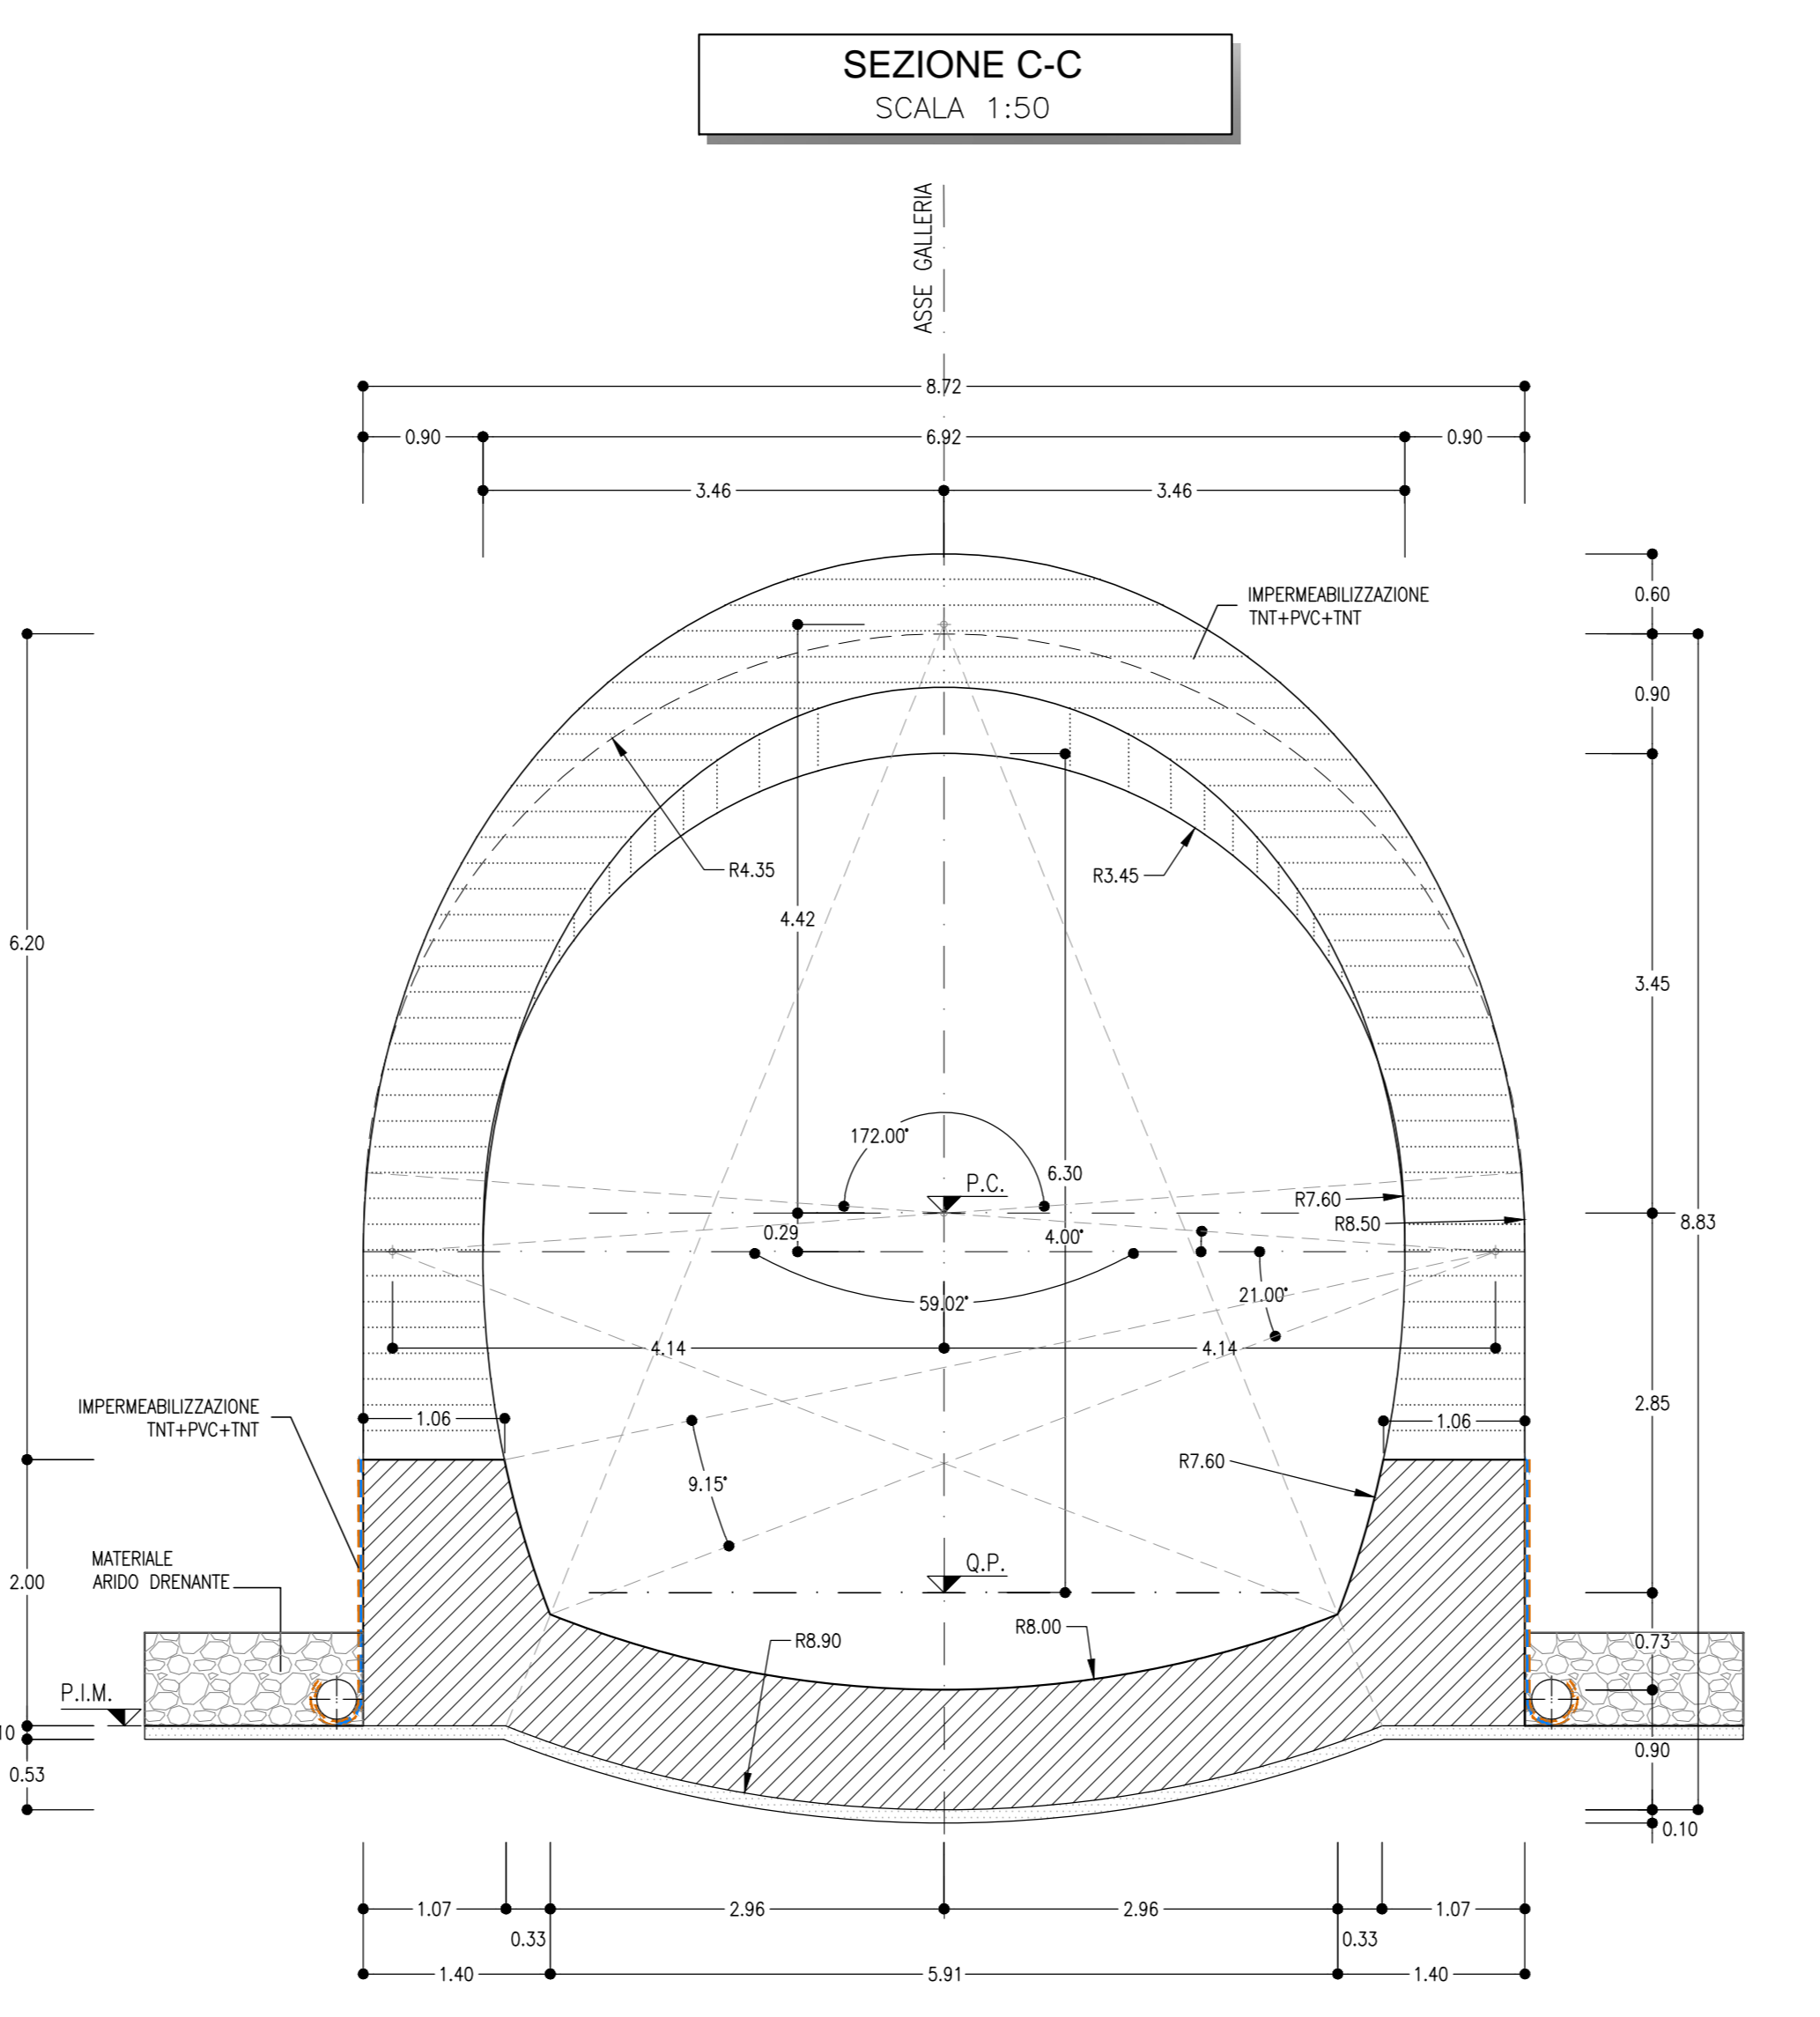
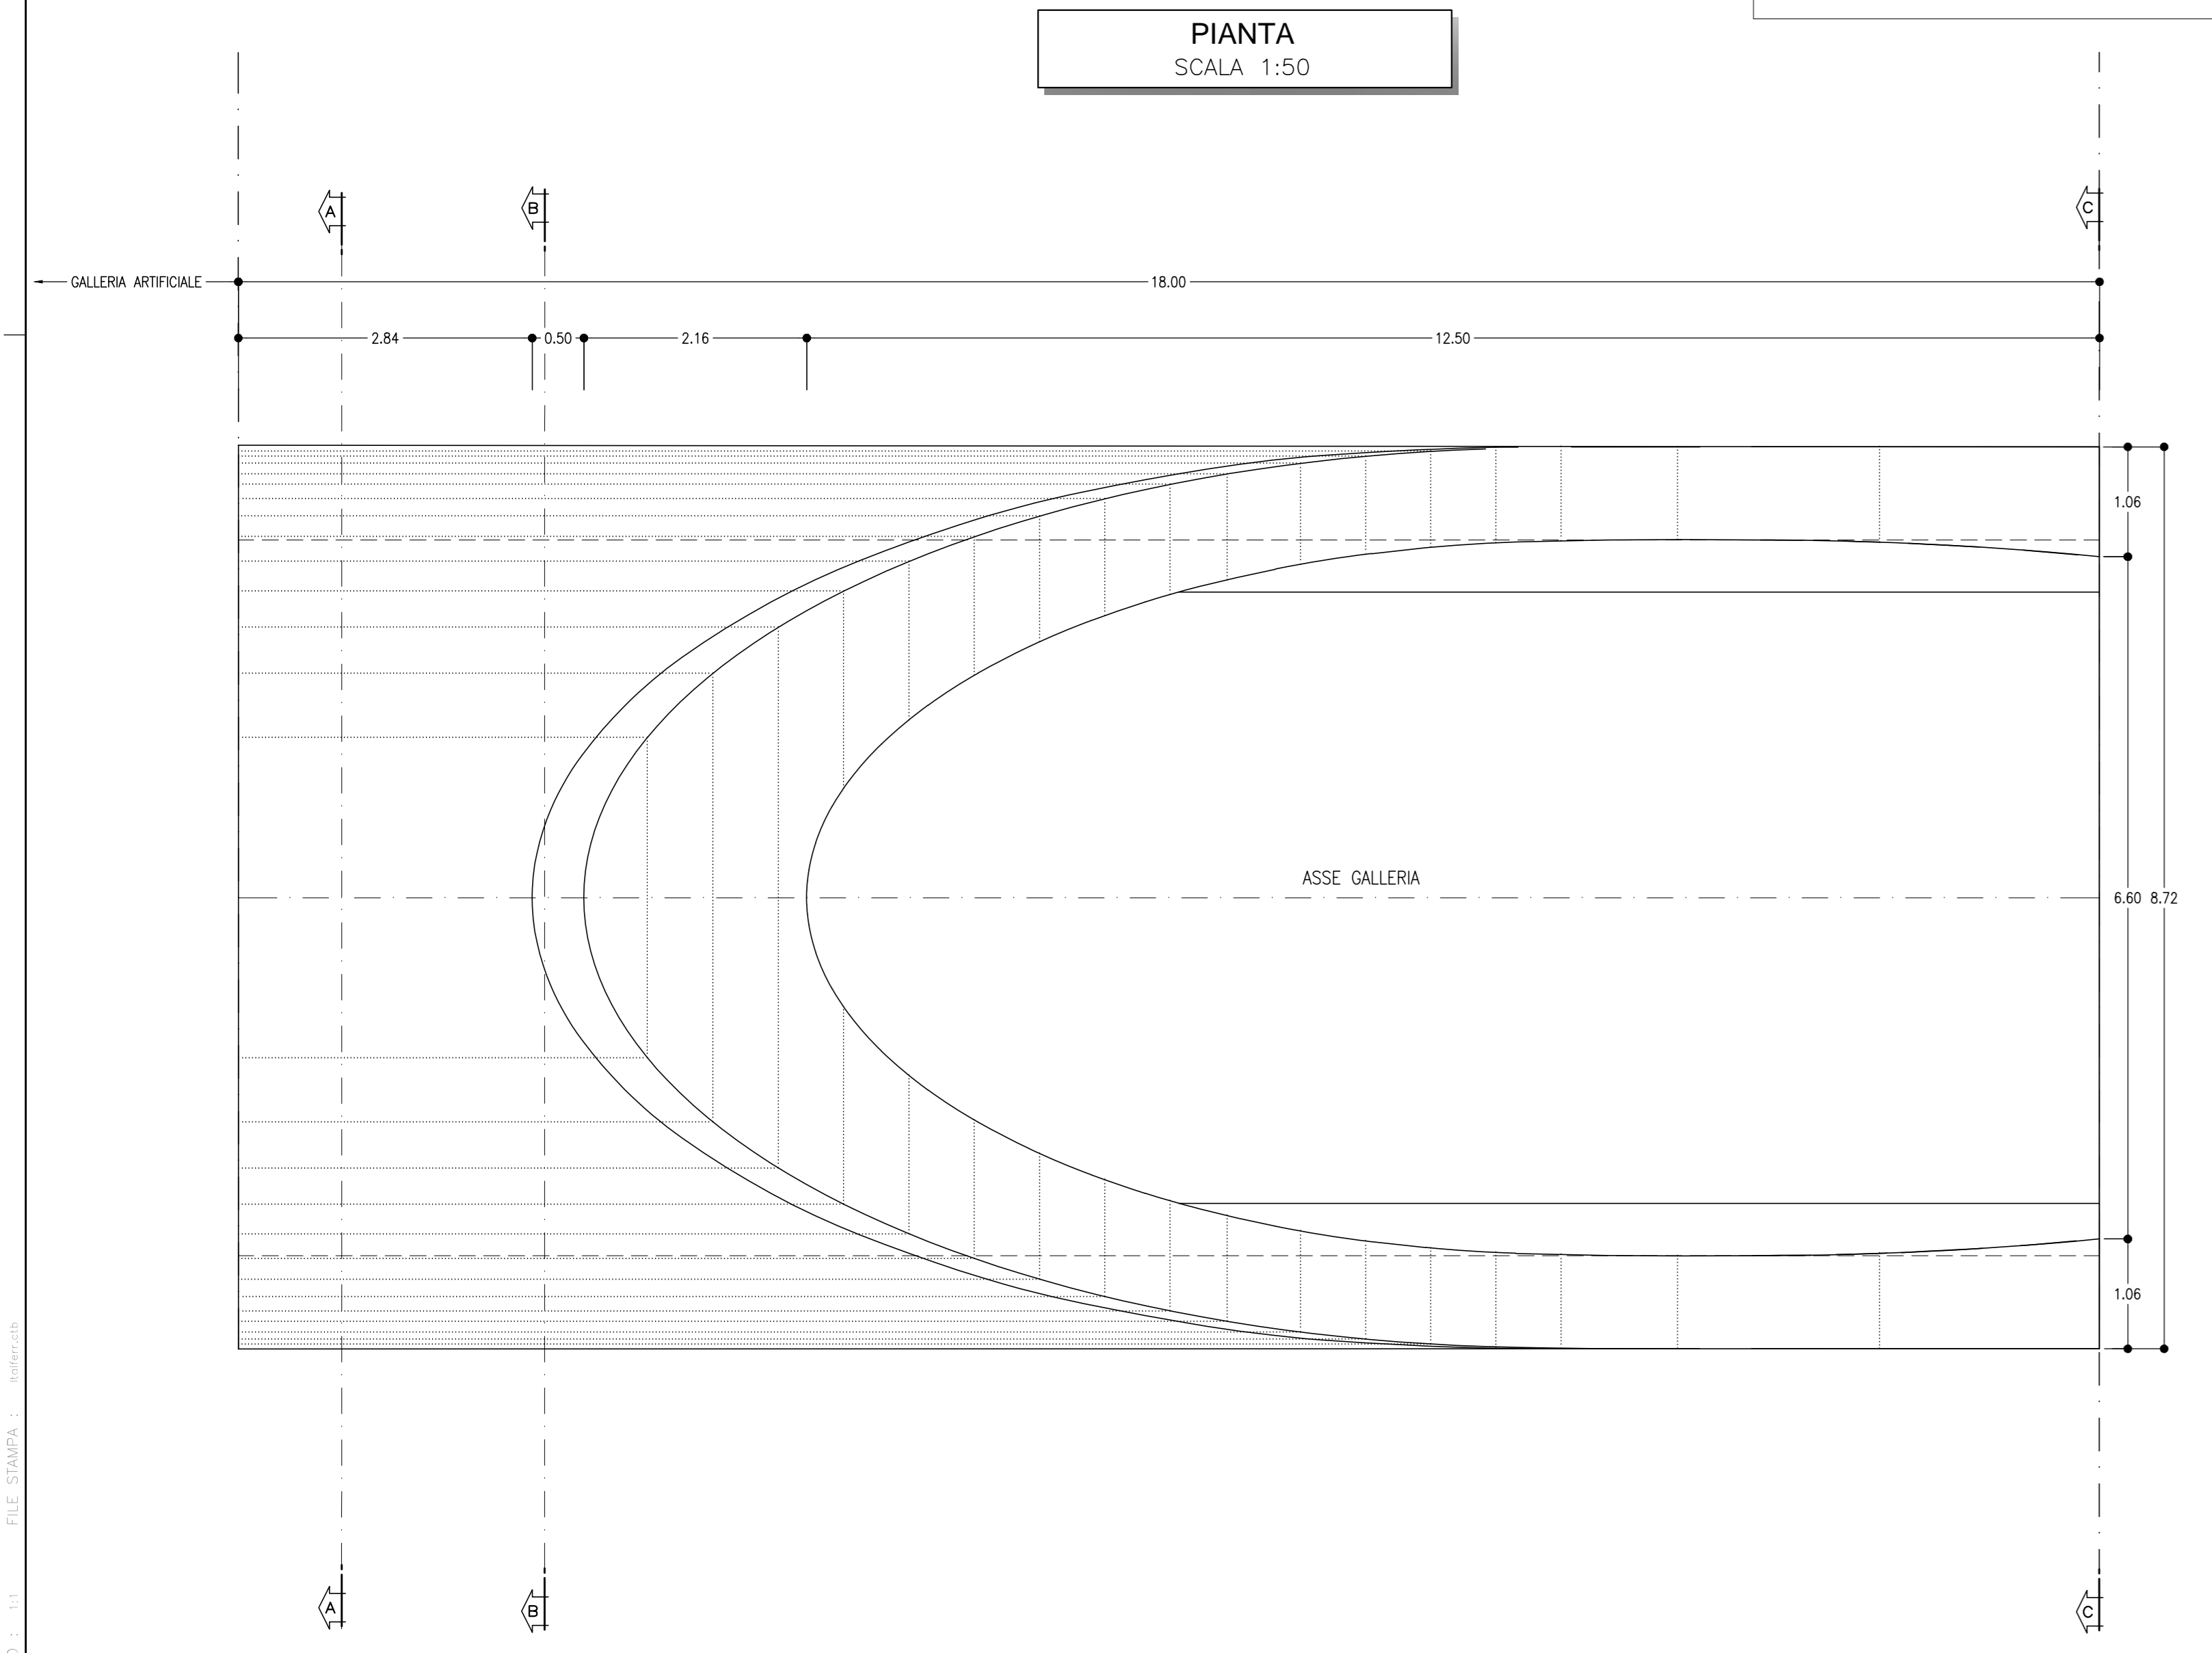


#### TABELLA RIASSUNTIVA - Uscita/accesso carrabile - Portale d'imbocco

MAGRONE	Sp=0.10m
RIVESTIMENTO DEFINITIVO	ARCO ROVESCIO E MURETTE Sp=0.90m, IN CLS ARMATO (INCIDENZA 50kg/mc) CALOTTA Sp=0.90m, IN CLS ARMATO (INCIDENZA 50kg/mc)

- #### NOTE GENERALI
- EVENTUALI DIFFERENZE TRA LE MISURE TOTALI E LE SOMMATORIE DELLE MISURE PARZIALI SONO DOVUTE AGLI ARROTONDAMENTI AUTOMATICI DI AUTOCAD
  - SI SEGNA LA PRESENZA DI ELETTRODOTTI IN ESERCIZIO, L'IMPRESA DEVE UTILIZZARE ATTREZZATURE CHE CONSENTANO DI RISPETTARE I FRANCHI DI SICUREZZA STABILITI DALL' ALL. IX DEL D. Lgs. 81/08 O RICHIEDERE ALL'ENTE GESTORE LA DISATTIVAZIONE DELLA LINEA.
- #### NOTA TABELLA MATERIALI
- PER LE CARATTERISTICHE DEI MATERIALI E NOTE DI CARATTERE GENERALE SI RIMANDA ALL'ELABORATO "IF2801EZZSPGA1200001"

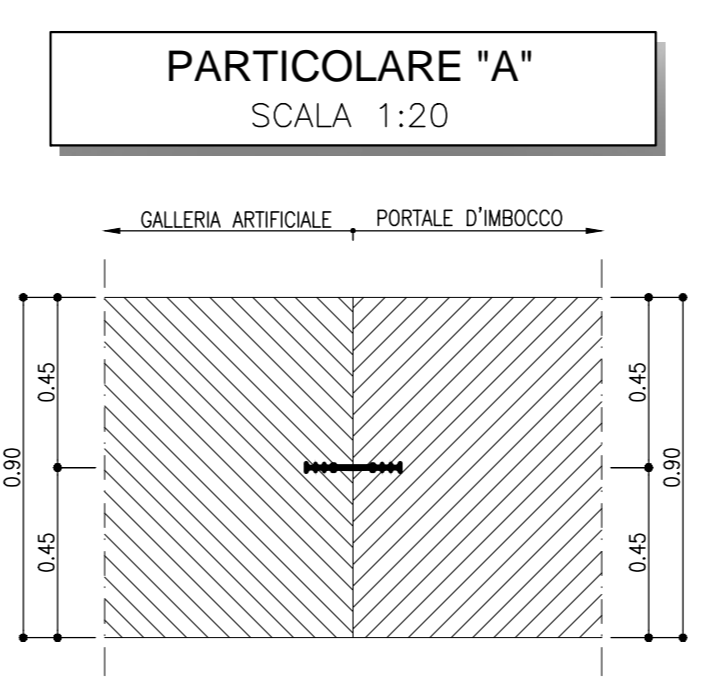

#### LEGENDA

P.C.= PIANO DEI CENTRI      P.S.= PIANO DI SCAVO  
Q.P.= QUOTA DI PROGETTO

COMMITTENTE: **RFI** **GRUPPO FERROVIE DELLO STATO ITALIANE**

DIREZIONE LAVORI: **ITALFERR** **GRUPPO FERROVIE DELLO STATO ITALIANE**

APPALTATORE: **HirpiniaAV**      SOCI: **salini impregilo**      **ASTALDI**

PROGETTAZIONE: **ROCKSOIL** R.P.A.      MANDANTE: **NETENGINEERING**      **Alpina** S.p.A.

#### PROGETTO ESECUTIVO

**ITINERARIO NAPOLI - BARI**  
**RADDOPPIO TRATTA APICE - ORSARA**  
**I LOTTO FUNZIONALE APICE - HIRPINIA**  
GN03 - GALLERIA ROCCHETTA - FINESTRA COSTRUTTIVA USCE DI EMERGENZA F6 (L. 1345) E CUNCIOLI PEDONALI (L. 1245) (LATO BA) E 144725 (LATO NA)  
IMBOCCO GALLERIA ARTIFICIALE E PORTALE DI IMBOCCO  
Carpenteria Tav 2/2

APPALTATORE Consorzio HIRPINIA AV Il Direttore Tecnico Ing. Vincenzo Morillo 10/06/2020	DIRETTORE DELLA PROGETTAZIONE Il Responsabile integrazione fra le varie prestazioni specialistiche Ing. G. Cassani	PROGETTISTA <b>ROCKSOIL</b> R.P.A. Ing. G. Cassani
---	---	----------------------------------------------------------

COMMESSA LOTTO FASE ENTE TIPO DOC. OPERA/DISCIPLINA PROGR. REV. SCALA:

**I | F | 2 | 8 | 0 | 1 | E | Z | Z | B | B | G | A | 1 | 2 | 0 | 0 | 0 | 5 | 0 | B | 1:200**

Rev.	Descrizione	Redatto	Data	Verificato	Data	Approvato	Data	Autorezzato	Data
A	Emissione per consegna	M. Augermano	21/09/2020	B. Spignarelli	21/09/2020	M. Gatti	21/09/2020	Ing. G. Cassani	
B	Revisione per autorizza	M. Augermano	10/06/2020	B. Spignarelli	10/06/2020	M. Gatti	10/06/2020		

File: IF2801EZZBGA120050B.dwg      n. Esib. : -