


TABELLA RIASSUNTIVA - Uscita/accesso pedonale - Concio d'attacco

MAGRONE	Sp=0,10m
RIVESTIMENTO DEFINITIVO	ARCO ROVESCIO E MURETTE Sp=0,60m, IN CLS ARMATO (INCIDENZA 60kg/mc) CALOTTA Sp=0,70-1,25m, IN CLS ARMATO (INCIDENZA 60kg/mc)

NOTE GENERALI

- EVENTUALI DIFFERENZE TRA LE MISURE TOTALI E LE SOMMATORIE DELLE MISURE PARZIALI SONO DOVUTE AGLI ARROTONDAMENTI AUTOMATICI DI AUTOCAD

KEY-PLAN - Scala 1:50000

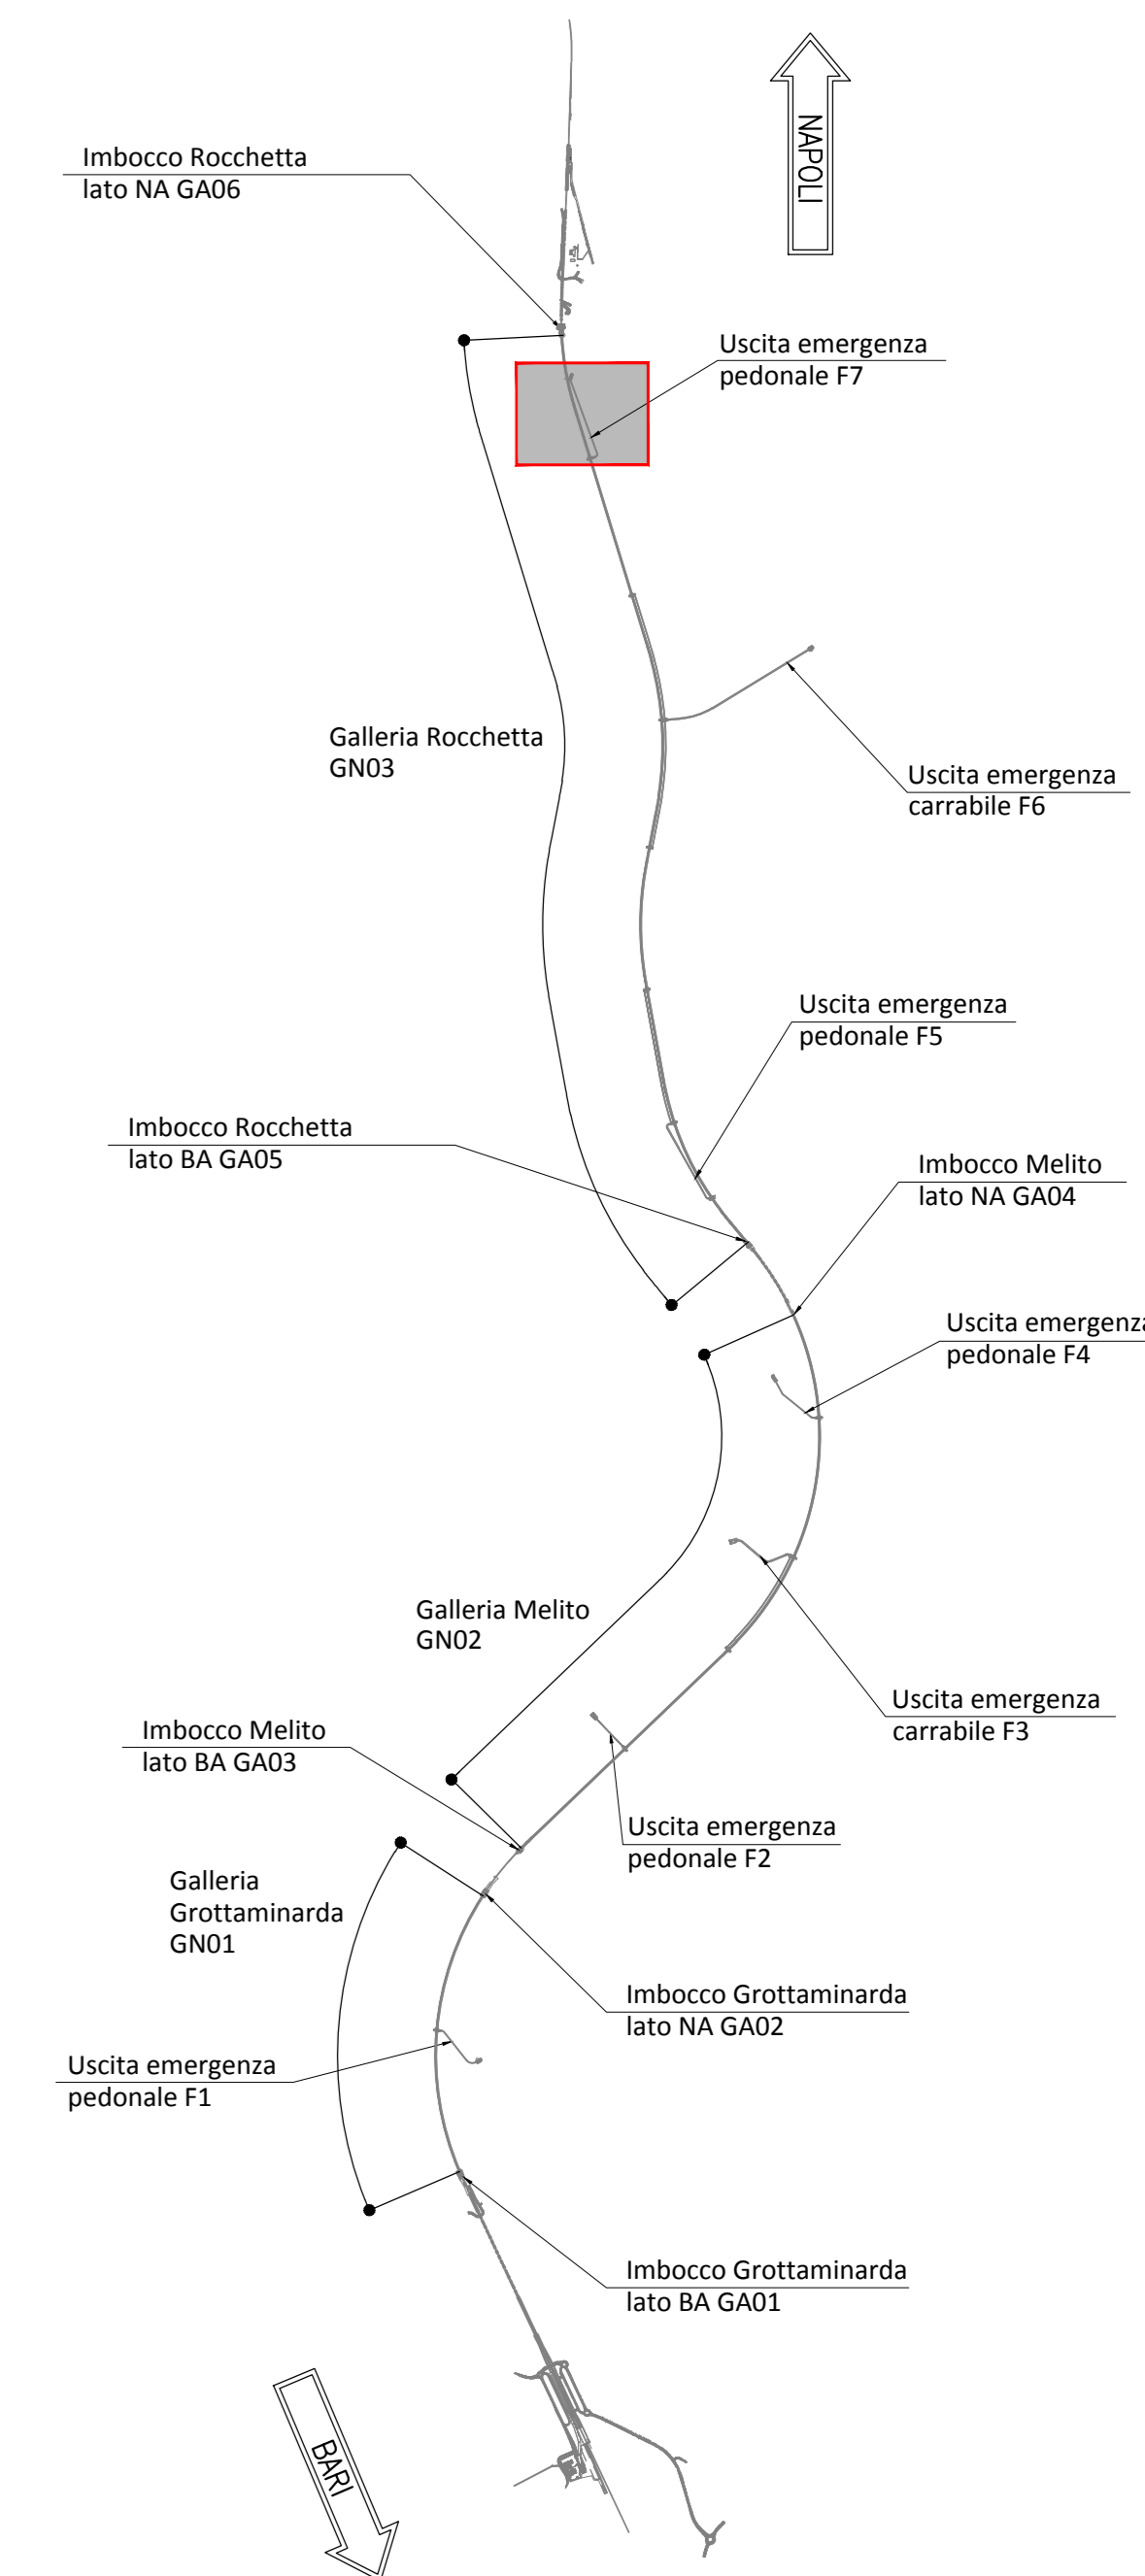

LEGENDA


P.C.= PIANO DEI CENTRI
P.S.= PIANO DI SCAVO
Q.P.= QUOTA DI PROGETTO

NOTA TABELLA MATERIALI

- PER LE CARATTERISTICHE DEI MATERIALI E NOTE DI CARATTERE GENERALE SI RIMANDA ALL'ELABORATO "IF2801EZZBGA1300001"



Scala 1:50

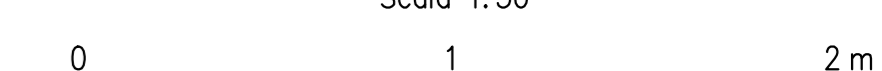

Scala 1:20

COMMITTENTE:



DIREZIONE LAVORI:



APPALTATORE:



PROGETTAZIONE:



PROGETTO ESECUTIVO

ITINERARIO NAPOLI - BARI
RADDOPPIO TRATTA APICE - ORSARA
LOTTO FUNZIONALE APICE - HIRPINIA

GN10 - GALLERIA ROCCHETTA - USCITA DI EMERGENZA PEDONALE F7 pk 15+700

IMBOCCO

DIMA E CONCIO D'ATTACCO

Carpenteria concio d'attacco

APPALTATORE Consorzio HIRPINIA AV Il Direttore Tecnico Ing. Vincenzo Morillo 10/06/2020	DIRETTORE DELLA PROGETTAZIONE Il Responsabile integrazione fra le varie prestazioni specialistiche Ing. G. Cassani	PROGETTISTA ROCKSOIL S.p.A. Ing. G. Cassani
---	---	---

COMMESSA	LOTTO	FASE	ENTE	TIPO DOC.	OPERA/DISCIPLINA	PROGR.	REV.	SCALA:
IF28	01	E	ZZ	BB	GA1300	020	B	1:100

Rev.	Descrizione	Redatto	Data	Verificato	Data	Approvato	Data	Autorezzato Data
A	Emissione per consegna	M. Augiarino	21/09/2020	B. Spignelli	21/09/2020	M. Gatti	21/09/2020	Ing. G. Cassani
B	Revisione per autorizz.	M. Augiarino	10/06/2020	B. Spignelli	10/06/2020	M. Gatti	10/06/2020	