


LEGGENDA


P.C.= PIANO DEI CENTRI P.S.= PIANO DI SCAVO  
 Q.P.= QUOTA DI PROGETTO

NOTA TABELLA MATERIALI


PER LE CARATTERISTICHE DEI MATERIALI E NOTE DI CARATTERE GENERALE SI RIMANDA ALL'ELABORATO "IF2801EZZSPGA1300001"

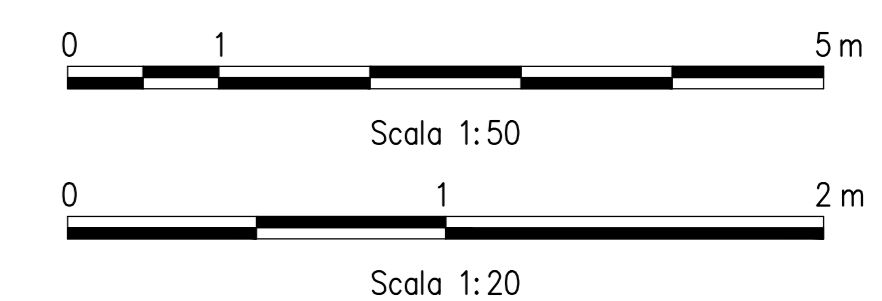


PROFILO LONGITUDINALE  
 SCALA 1:50

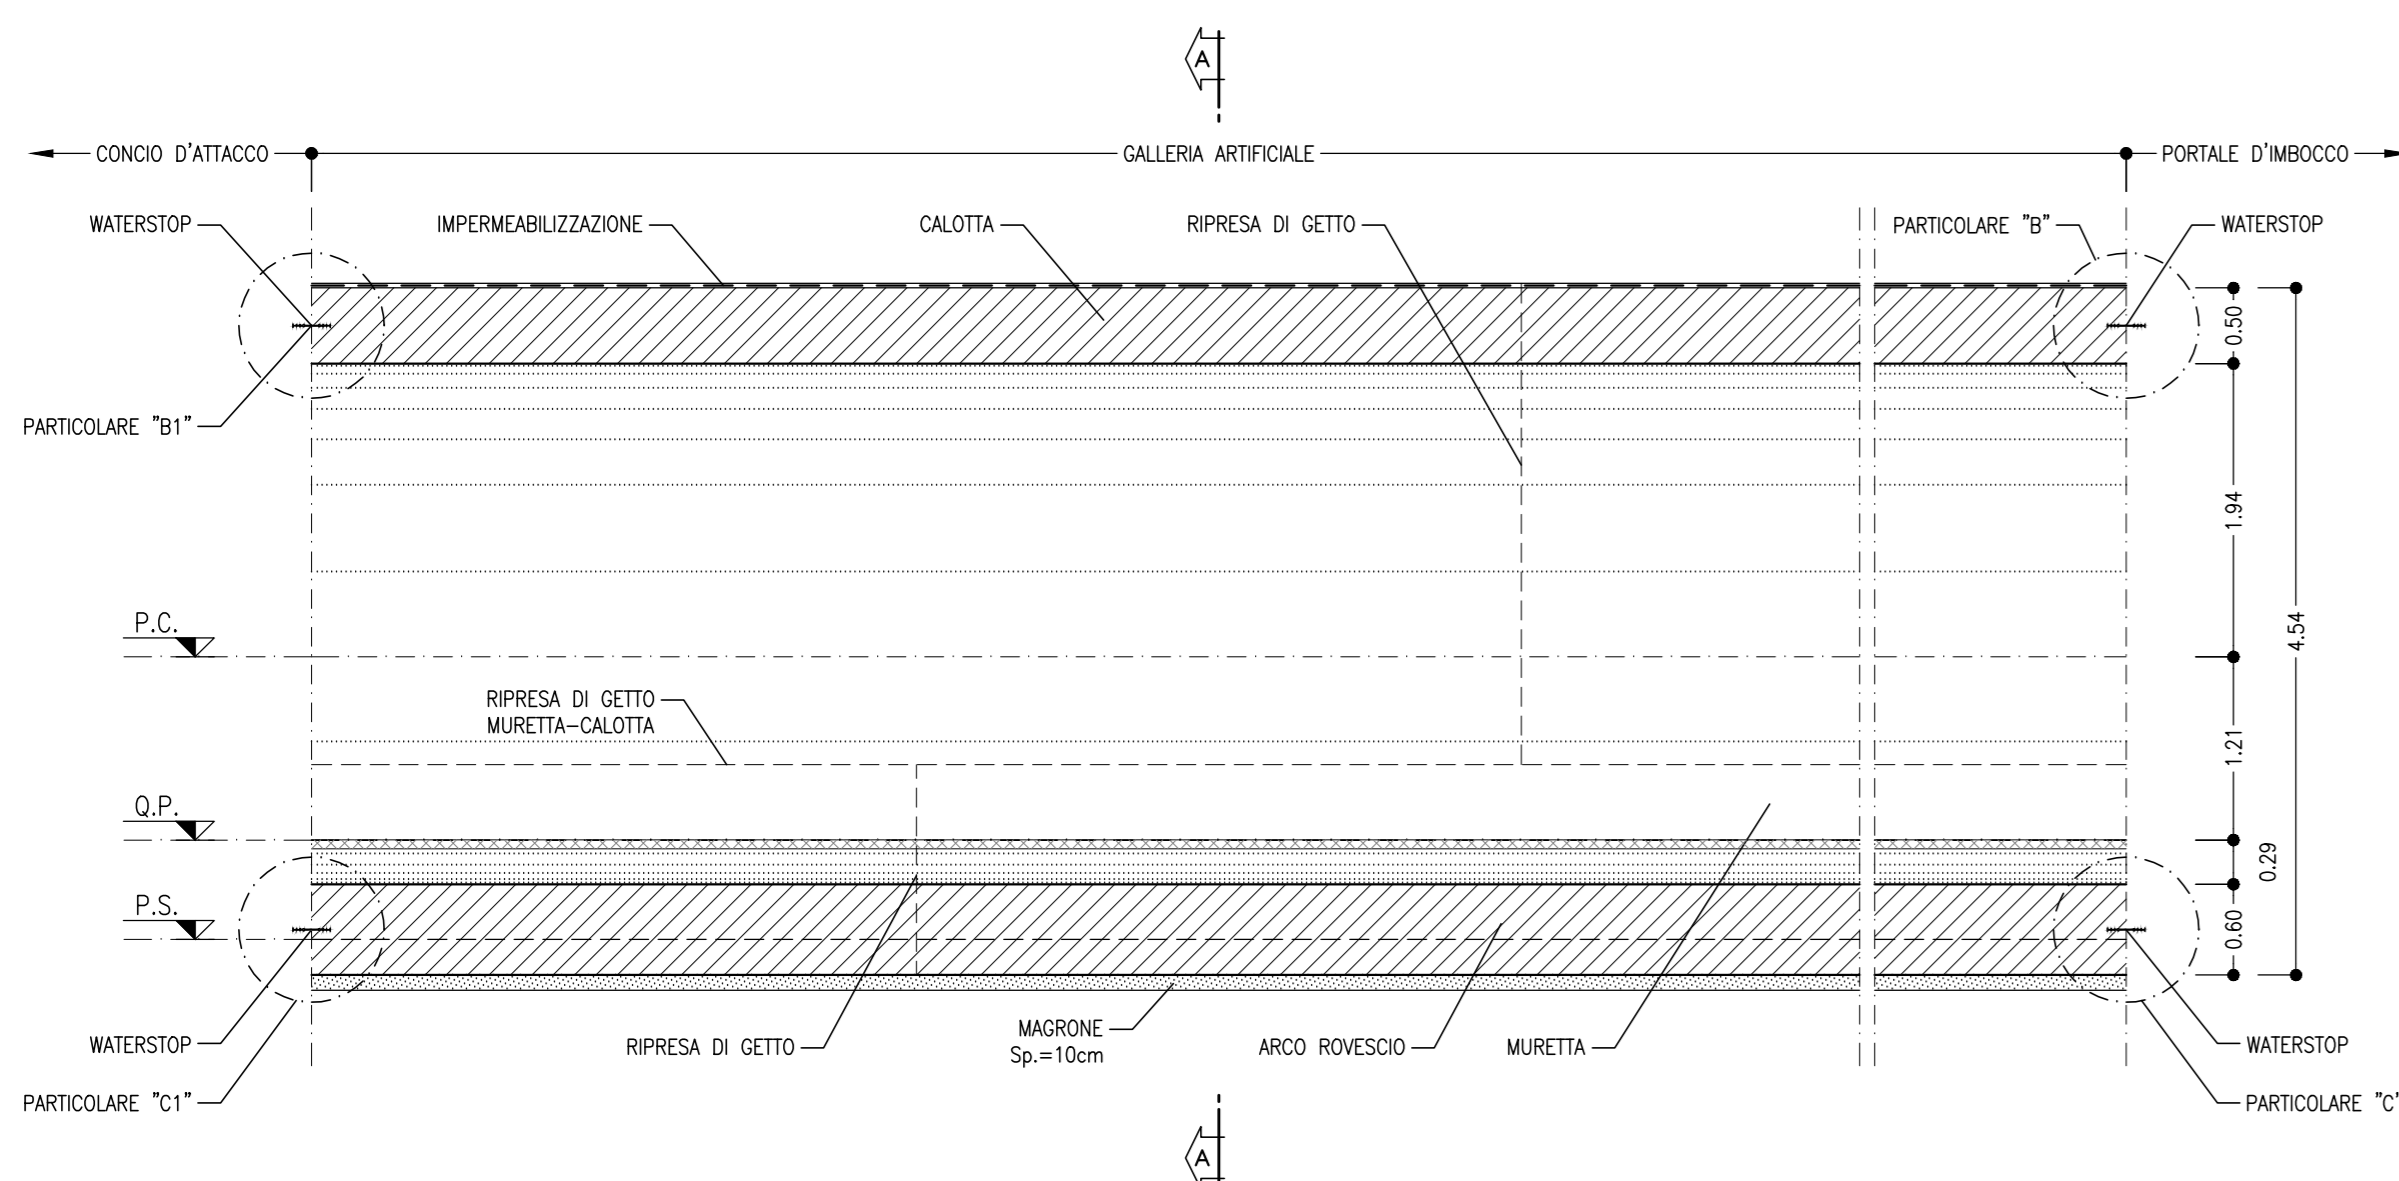


PIANTA  
 SCALA 1:50

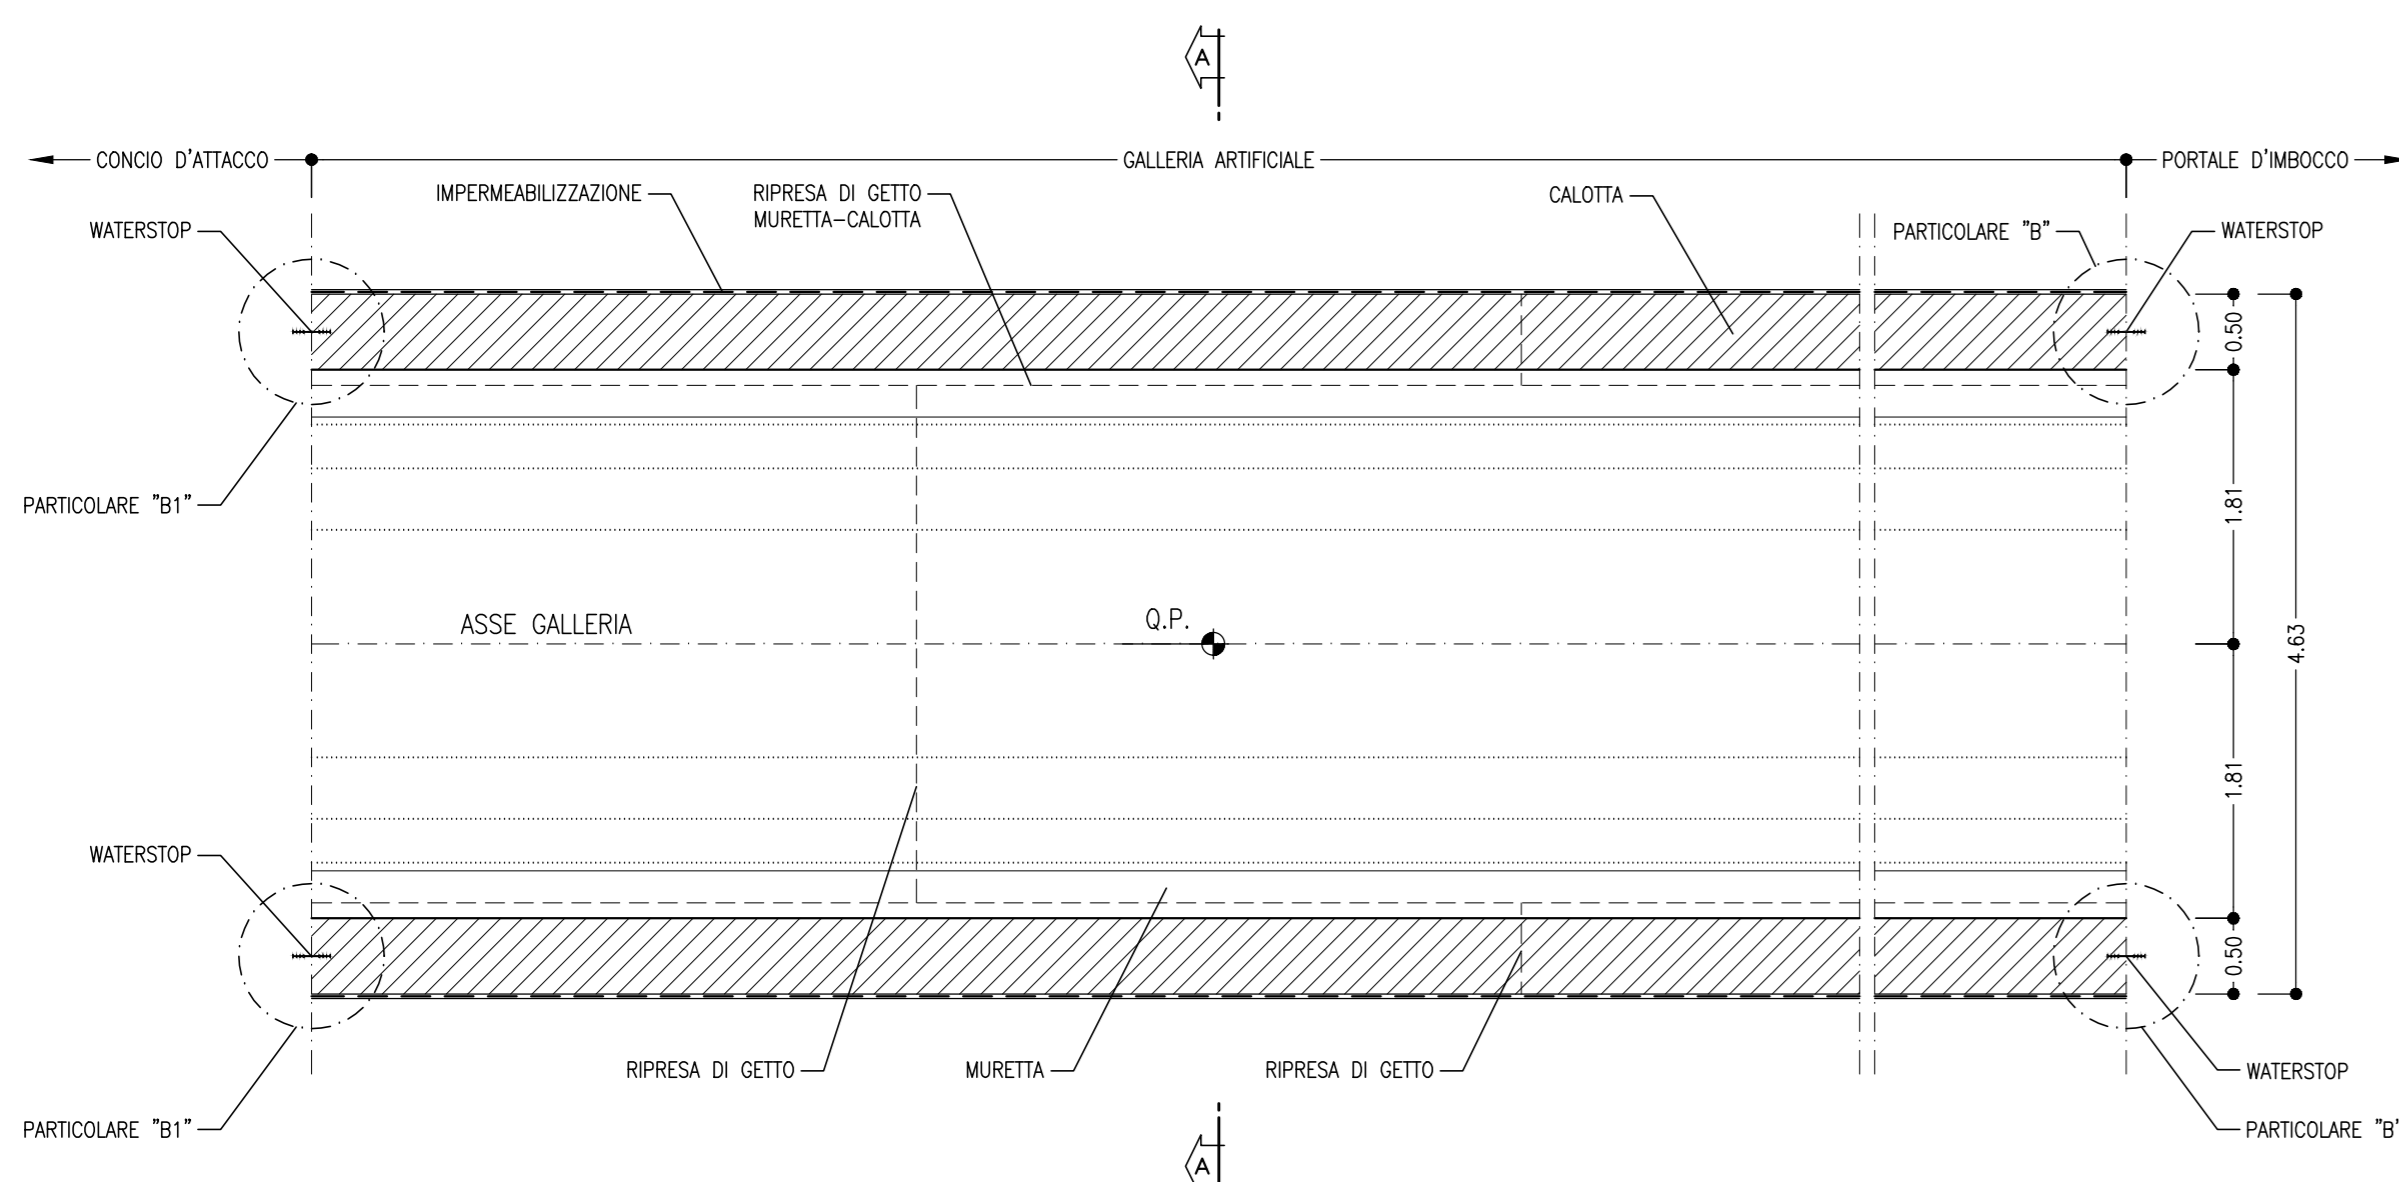


SEZIONE A-A  
 SCALA 1:50

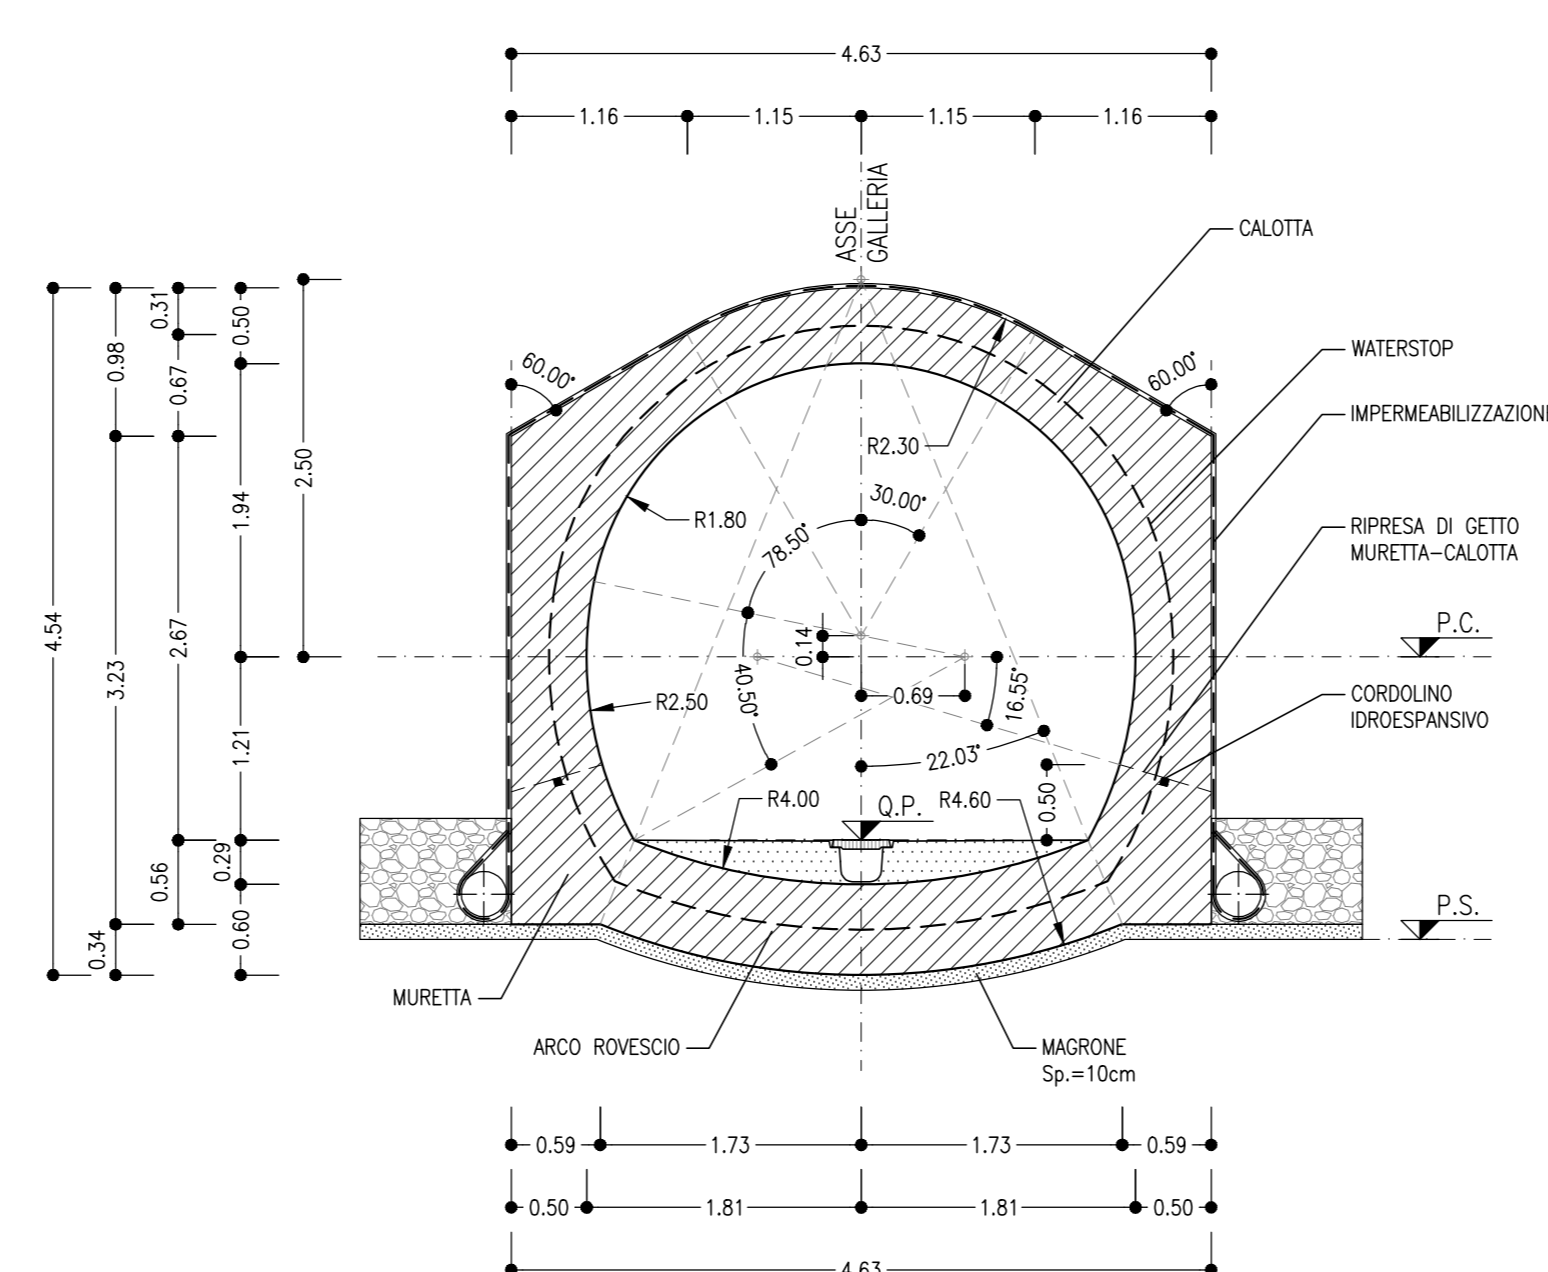


SEZIONE WATERSTOP  
 SCALA 1:50

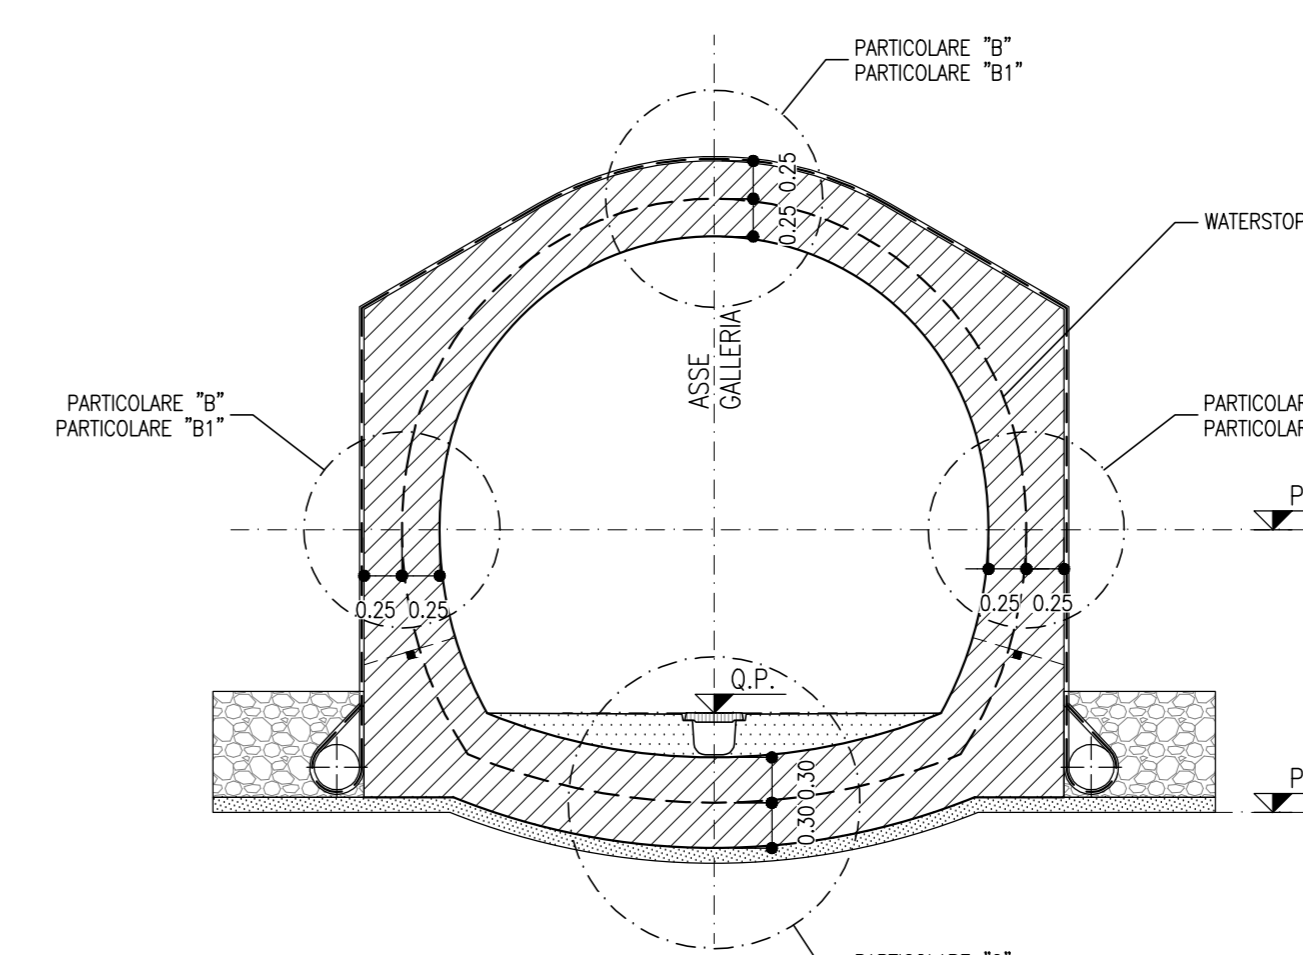


PARTICOLARE "B"  
 SCALA 1:20

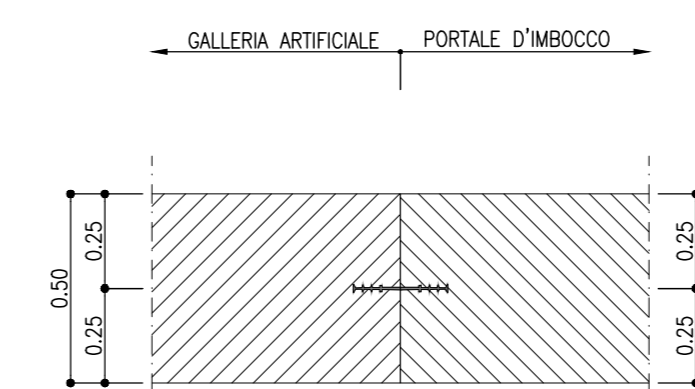

PARTICOLARE "B1"  
 SCALA 1:20

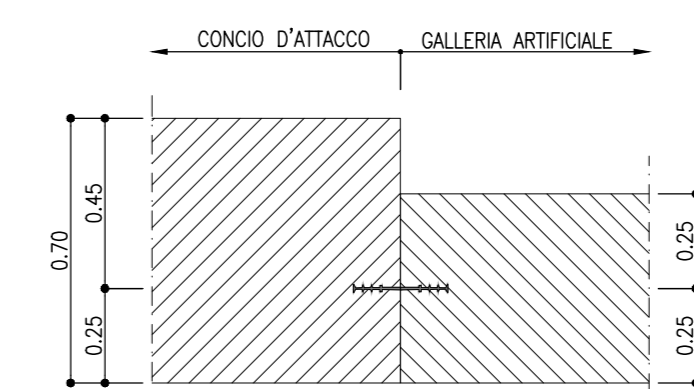

PARTICOLARE "C"  
 SCALA 1:20

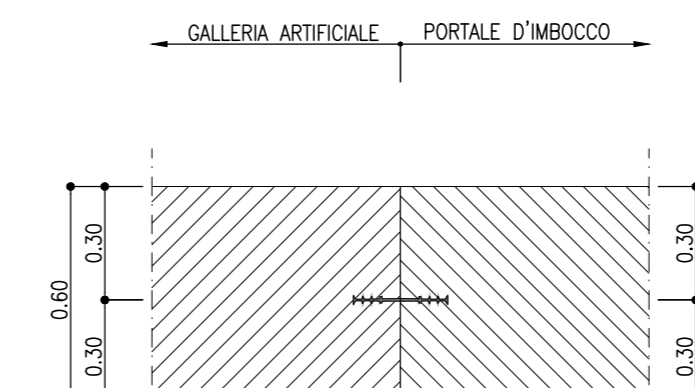

PARTICOLARE "C1"  
 SCALA 1:20

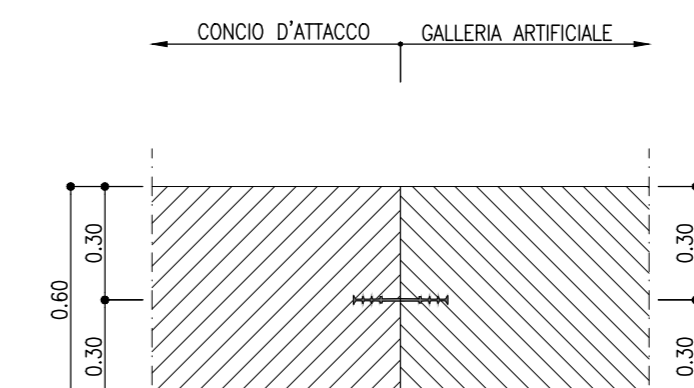


TABELLA RIASSUNTIVA - Uscita/accesso pedonale - G.A.

MAGNONE	Sp=0,10m
ARCO ROVESCIO E MURETTE	Sp=0,60m, IN CLS ARMATO (INCIDENZA 60kg/mc)
RIVESTIMENTO DEFINITIVO	CALOTTA Sp=0,50m, IN CLS ARMATO (INCIDENZA 60kg/mc)

NOTE GENERALI

EVENTUALI DIFFERENZE TRA LE MISURE TOTALI E LE SOMMATORIE DELLE MISURE PARZIALI SONO DOVUTE AGLI ARROTONDAMENTI AUTOMATICI DI AUTOCAD


COMMITTENTE:




DIREZIONE LAVORI:




APPALTATORE:

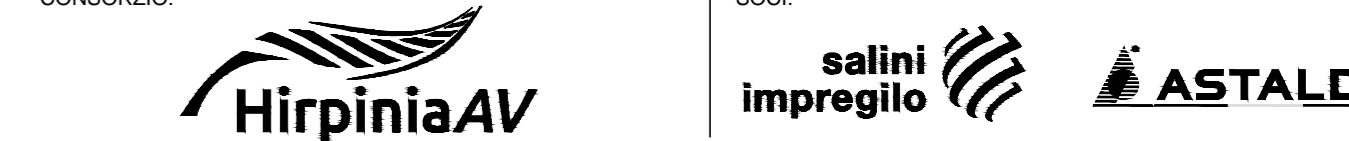

PROGETTAZIONE:

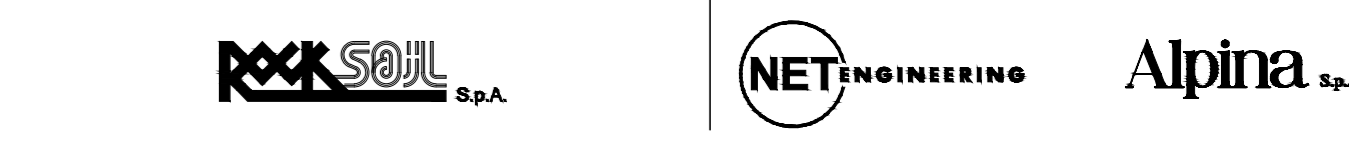

MANDANTE:

 

PROGETTO ESECUTIVO

ITINERARIO NAPOLI - BARI RADDOPPIO TRATTA APICE - ORSARA LOTTO FUNZIONALE APICE - HIRPINIA

GN10 - GALLERIA ROCCHETTA - USCITA DI EMERGENZA PEDONALE F7 PK 15+700

IMBOCCO GALLERIA ARTIFICIALE E PORTALE DI IMBOCCO

Carpenteria Tav 1/2

APPALTATORE	DIRETTORE DELLA PROGETTAZIONE	PROGETTISTA
Consorzio HIRPINIA AV Il Direttore Tecnico Ing. Vincenzo Morillo 10/06/2020	Il Responsabile integrazioni fra le varie prestazioni specialistiche Ing. G. Cassani	ROCKSOIL R.P.A. Ing. G. Cassani

COMMESSA	LOTTO	FASE	ENTE	TIPO DOC.	OPERA/DISCIPLINA	PROGR.	REV.	SCALA:
IF28	01	E	ZZ	BB	GA1300	040	B	1:100

Rev.	Descrizione	Redatto	Data	Verificato	Data	Approvato	Data	Autorezzato	Data
A	Emissione per consegna	M. Augerman	21/09/2020	B. Spignelli	21/09/2020	M. Gatti	21/09/2020	Ing. G. Cassani	
B	Revisione per stampa	M. Augerman	10/09/2020	B. Spignelli	10/09/2020	M. Gatti	10/09/2020		