

TABELLA RIASSUNTIVA - Innesso uscita di emergenza pedonale

| | |
|-------------------------|--|
| MAGRONE | Sp=0.10m |
| RIVESTIMENTO DEFINITIVO | ARCO ROVESCIO E MURETTE Sp=1.00m, IN CLS ARMATO CALOTTA Sp=0.90m, IN CLS ARMATO |

LEGENDA


| | | | |
|-------|------------------|-------|-------------------|
| P.C.= | PIANO DEI CENTRI | Q.P.= | QUOTA DI PROGETTO |
| P.S.= | PIANO DI SCAVO | | |

NOTA BENE

L'ELABORATO VERRÀ AGGIORNATO IN SEDE DI PED SECONDO LA CONFIGURAZIONE RAPPRESENTATA NEGLI ELABORATI TIPOLOGICI:
 IF28.0.1.E.ZZ.PB.GN.00.0.0.001
 IF28.0.1.E.ZZ.PB.GN.00.0.0.002
 IF28.0.1.E.ZZ.PB.GN.00.0.0.003

INCIDENZE ARMATURE

| | |
|---|---------|
| ARCO ROVESCIO E MURETTE | 65kg/mc |
| CALOTTA | 60kg/mc |
| FONDAZIONE SCATOLARE DI ATTRAVERSAMENTO | 50kg/mc |
| ELEVAZIONE SCATOLARE DI ATTRAVERSAMENTO | 50kg/mc |
| PARETI SCALE E RAMPE | 40kg/mc |

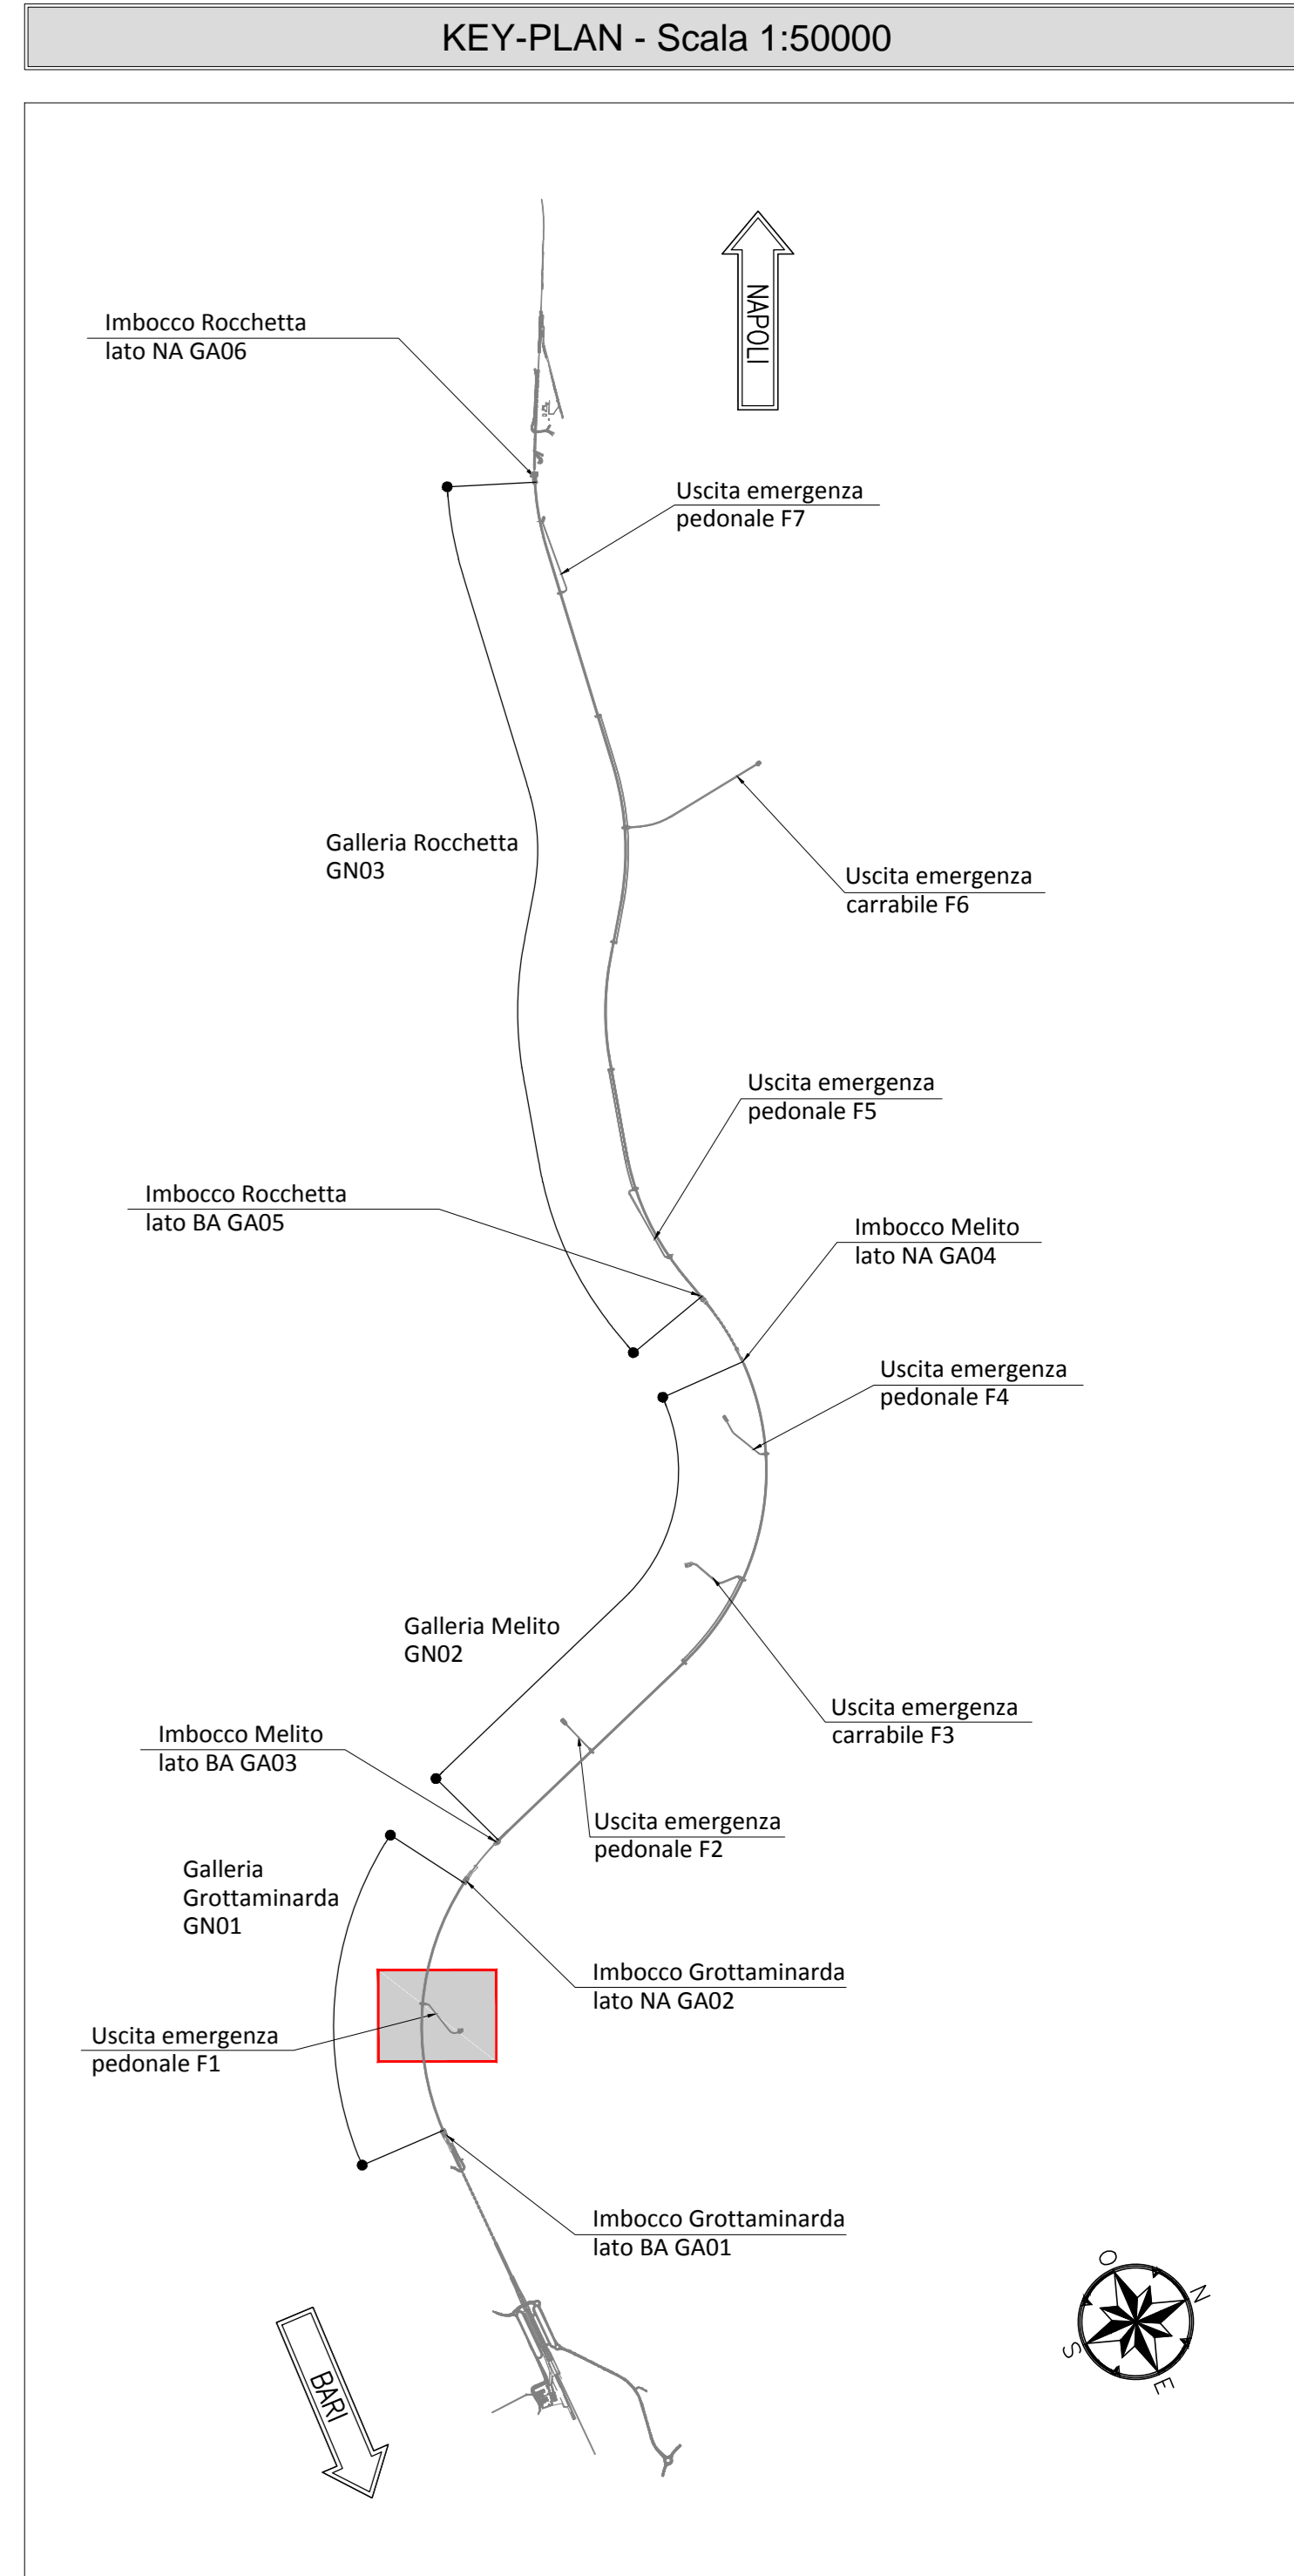


NOTA TABELLA MATERIALI

PER LE CARATTERISTICHE DEI MATERIALI E NOTE DI CARATTERE GENERALE SI RIMANDA ALL'ELABORATO "IF2801EZZSPGN0000002"

NOTE GENERALI

EVENTUALI DIFFERENZE TRA LE MISURE DI QUOTE TOTALI E LA SOMMATORIA DELLE MISURE DI QUOTE PARZIALI SONO DOVUTE AD ARROTONDAMENTI AUTOMATICI
 PER LE TRATTE DI APPLICAZIONE DELLE SEZIONI TIPO SI RIMANDA AGLI ELABORATI DI PROFILO GEOTECNICO

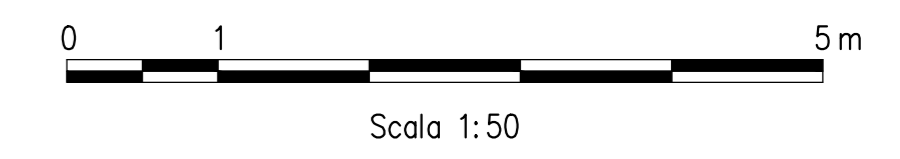

COMMITTENTE: RFI INFRASTRUTTURE FERROVIARIE ITALIANE GRUPPO FERROVIE DELLO STATO ITALIANE

DIREZIONE LAVORI: ITALFERR GRUPPO FERROVIE DELLO STATO ITALIANE

APPALTATORE: HirpiniaAV

CONSORZIO: salini impregilo ASTALDI

PROGETTAZIONE: ROCKSOIL S.p.A.

MANDATARIA: NETENGINEERING Alpina S.p.A.

PROGETTO ESECUTIVO

ITINERARIO NAPOLI - BARI
RADDOPPIO TRATTA APICE - ORSARA
I LOTTO FUNZIONALE APICE - HIRPINIA
 GN04 - GALLERIA GROTTAMINARDA - USCITA DI EMERGENZA PEDONALE F1 pk 3+700
 ZONA DI INNESSO CON GALLERIA DI LINEA AL KM 3+700
 GENERALE
 Carpenteria - Sezioni - Tav 2/2

| | | |
|---|--|---|
| APPALTATORE Consorzio HIRPINIA AV Il Direttore Tecnico Ing. Vincenzo Morillo 10/06/2020 | DIRETTORE DELLA PROGETTAZIONE Il Responsabile integrazione fra le varie prestazioni specialistiche Ing. G. Cassari | PROGETTISTA ROCKSOIL S.p.A. Ing. G. Cassari |
|---|--|---|

COMMESSA LOTTO FASE ENTE TIPO DOC. OPERA/DISCIPLINA PROGR. REV. SCALA:

IF28 01 E ZZ BB GN0400 003 B 1:50

| Rev. | Descrizione | Redatto | Data | Verificato | Data | Approvato | Data | Autorizzato Data |
|------|-------------------------|-------------|------------|--------------|------------|-----------|------------|------------------|
| A | Emissione per consegna | M. Auguglio | 21/03/2020 | B. Spignelli | 21/03/2020 | M. Gatti | 21/03/2020 | Ing. G. Cassari |
| B | Revisione per autorizzo | M. Auguglio | 10/06/2020 | B. Spignelli | 10/06/2020 | M. Gatti | 10/06/2020 | |

File: IF2801EZZBBGN0400003B.dwg