SEZIONE C-C
SCALA 1:50

PROFILO LONGITUDINALE

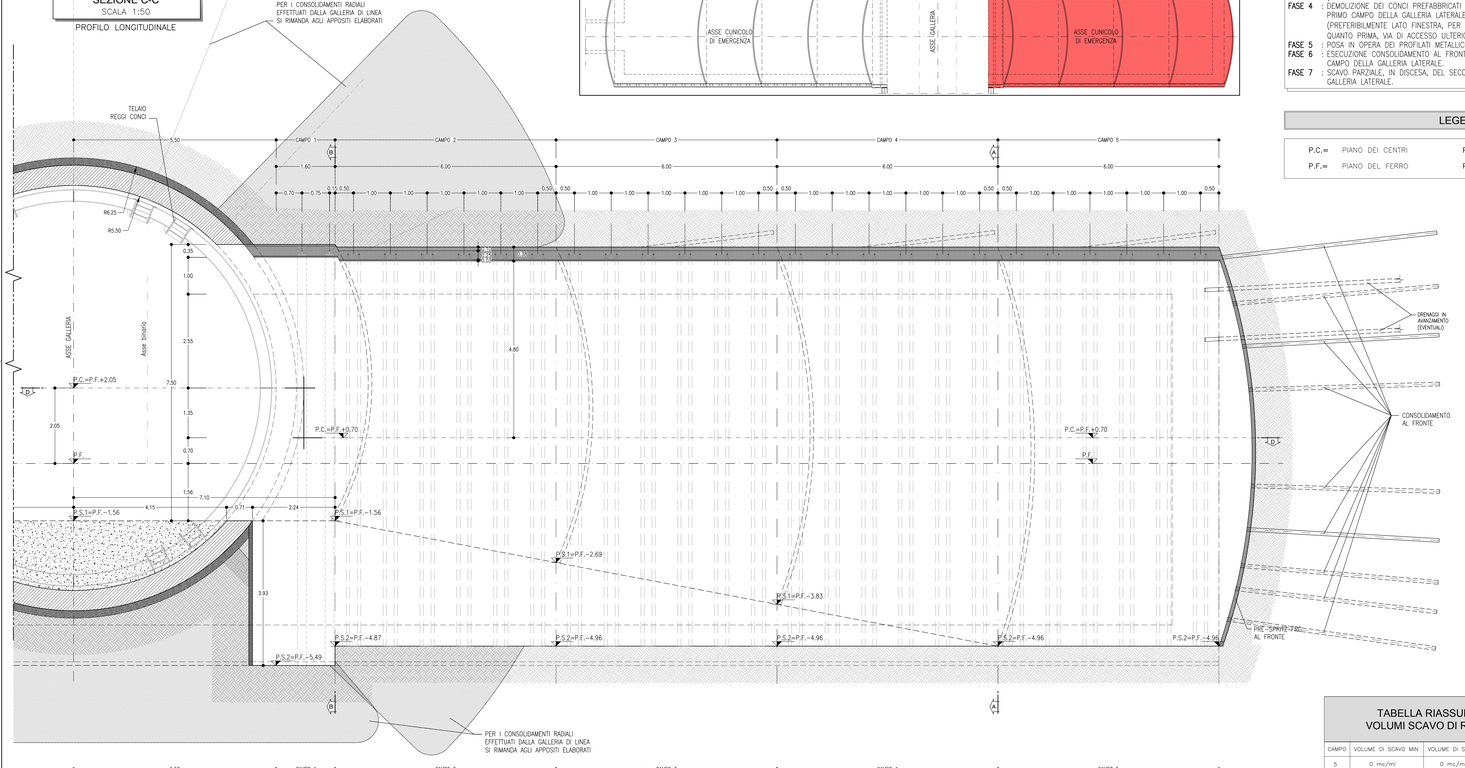

KEY PLAN
SCALA 1:200

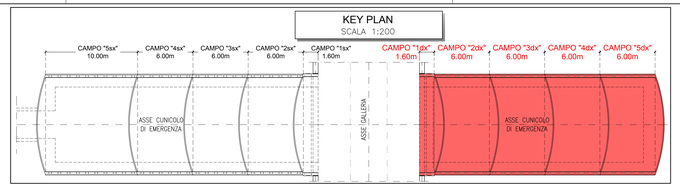

USCITA/ACCESSO PEDONALE SEZIONE TIPO T2 - PRINCIPALI FASI ESECUTIVE

FASE 1 : ESECUZIONE DELLA CHIODATURA RADIALE A SOSTEGNO DEI CONCI PREFABBRICATI DELLA GALLERIA.
FASE 2 : ESECUZIONE DEL CONSOLIDAMENTO PREVENTIVO RADIALE CON INIEZIONI CEMENTIZIE.
FASE 3 : INSTALLAZIONE DEL TELAIO REGGICONCI (CON PREDISPOSIZIONE PER DOPPIO ATTACCO INNESTI).
FASE 4 : DEMOLIZIONE DEI CONCI PREFABBRICATI E SCAVO PARZIALE DEL PRIMO CAMPO DELLA GALLERIA LATERALE (PREFERIBILMENTE LATO FINESTRA, PER RENDERE FRUIBILE, QUANTO PRIMA, VIA DI ACCESSO ULTERIORE DALL'ESTERNO).
FASE 5 : POSA IN OPERA DEI PROFILATI METALLICI E DELLO SPRITZ−BETON
FASE 6 : ESECUZIONE CONSOLIDAMENTO AL FRONTE PER IL SECONDO CAMPO DELLA GALLERIA LATERALE.
FASE 7 : SCAVO PARZIALE, IN DISCESA, DEL SECONDO CAMPO DELLA GALLERIA LATERALE.
FASE 8 : RIPETIZIONE DEI PUNTI 5.6.7 PER IL TERZO E QUARTO CAMPO
FASE 9 : SCAVO A PIENA SEZIONE DEL QUINTO CAMPO DELLA GALLERIA LATERALE.
FASE 10 : SCAVO DI RIBATTITURA FINO AL PIENA SEZIONE PER IL QUARTO, TERZO, SECONDO E PRIMO CAMPO DELLA GALLERIA LATERALE.
FASE 11 : GETTO MURETTE E ARCO ROVESCIO.
FASE 12 : POSA DELLO SPRITZ−BETON DI REGOLARIZZAZIONE, DELL'IMPERMEABILIZZAZIONE E GETTO DELLA CALOTTA.

N.B.: La distanza del fronte entro cui occorre eseguire il getto delle murette, dell'arco rovescio e della calotta, dovrà essere regolata in funzione del comportamento deformativo del fronte e del cavo.

LEGENDA

P.C.= PIANO DEI CENTRI
P.F.= PIANO DEL FERRO
P.S.1= PIANO DI SCAVO PROVVISORIO
P.S.2= PIANO DI SCAVO DEFINITIVO

PARTICOLARE RIVESTIMENTO PRIMA FASE
SCALA 1:20

DETTAGLIO SEZIONE IN ASSE GALLERIA

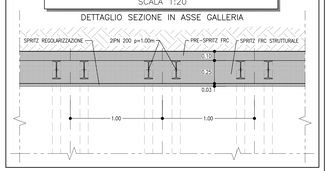

SEZIONE A-A
SCALA 1:50

SEZIONE TRASVERSALE

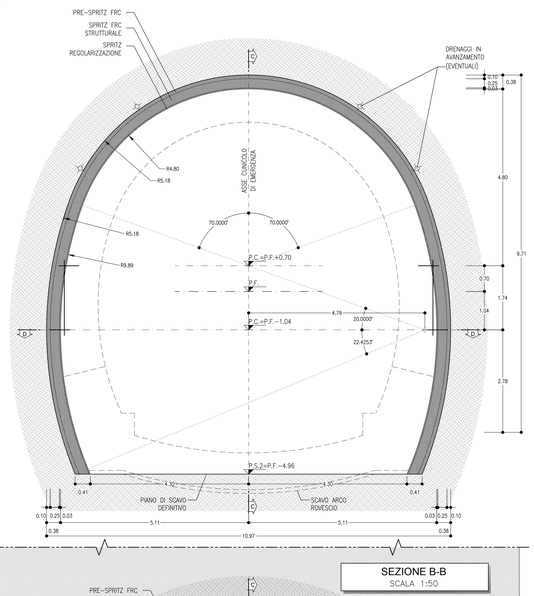

SEZIONE B-B
SCALA 1:50

SEZIONE TRASVERSALE

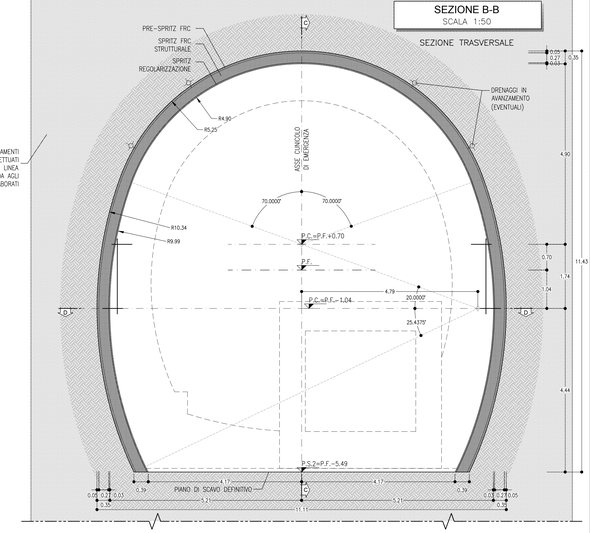

SEZIONE D-D
SCALA 1:50

PIANTA

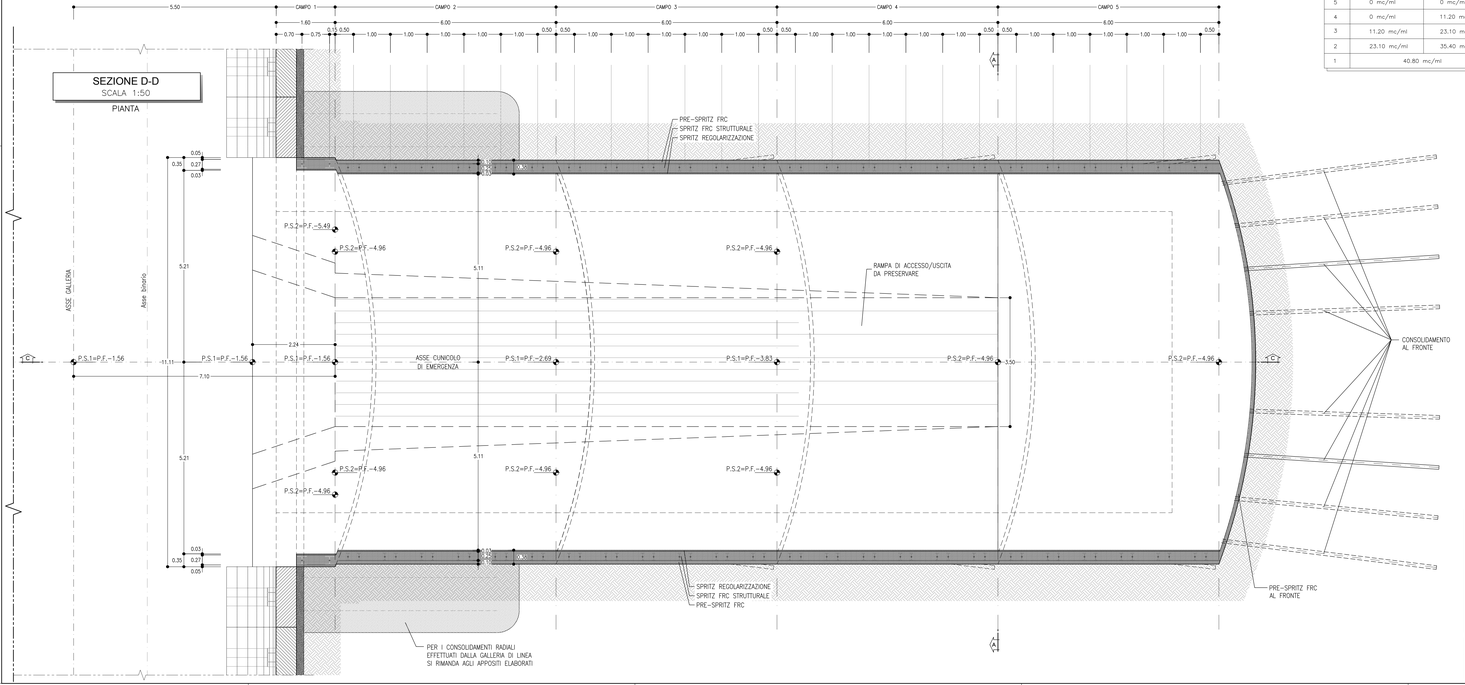

TABELLA RIASSUNTIVA VOLUMI SCAVO DI RIBASSO

CAMPO	VOLUME DI SCAVO MIN	VOLUME DI SCAVO MAX	ARCO ROVESCIO
5	0 mc/ml	0 mc/ml	2.40 mc/ml
4	0 mc/ml	11.20 mc/ml	2.40 mc/ml
3	11.20 mc/ml	23.10 mc/ml	2.40 mc/ml
2	23.10 mc/ml	35.40 mc/ml	2.40 mc/ml
1	40.80 mc/ml		0 mc/ml

TABELLA RIASSUNTIVA Gallerie laterali di collegamento - SEZIONE TIPO T2

PRE−SPRITZ FRC AL CONTORNO	Sp.=10cm
PRE−SPRITZ FRC AL FRONTE	SFONDO Sp.=10cm FERMO SCAVI Sp.=15cm FINE CAMPO Sp.=15cm
CONSOLIDAMENTO AL FRONTE (*)	N° 45 ELEMENTI IN VTR CEMENTATI CON MISCELE CEMENTIZIE L=12m (sovrapp.min.=6m) ±20%
SPRITZ REGOLARIZZAZIONE	Sp.=3cm
DRENAGGI IN AVANZAMENTO (EVENTUALI)	N°4(2+2) TUBI MICROFESSURATI IN PVC L=30m (SOVRAPP. MIN. 10m)
RIVESTIMENTO PROVVISORIO	CENTINE METALLICHE 2IPN 200 p=1.00m SPRITZ FRC STRUTTURALE Sp=0.25m

(*) La variabilità indicata è relativa all'incidenza del consolidamento (n° interventi e lunghi.)
La cementazione dei consolidamenti deve avvenire ogni 4−5 fori

FASI DI SCAVO

- Scavo in avanzamento a piena sezione per singoli sfondi in accordo con lo schema di progetto, da eseguirsi sagomando il fronte a forma concava.
- Al termine dello sfondo e prima di porre in opera gli interventi di prima fase dovrà essere eseguito un accurato disgaggio di tutte le porzioni instabili e si dovrà procedere alla posa in opera dello spritz−beton di protezione fibrorinforzato sulle superfici fresche di scavo (fronte e contorno).
- Al termine di ogni singolo sfondo verrà messo in opera il rivestimento di prima fase, costituito da centine metalliche e spritz−beton in accordo con gli schemi progettuali.
- Le centine posate saranno collegate alle altre mediante apposite catene.

PRESCRIZIONI PER LA SICUREZZA

I VALORI DI SPESSORE RIPORTATI IN PROGETTO SONO DA INTENDERSI MINIMI. IL REALE SPESSORE DELLO SPRITZ−BETON FIBRORINFORZATO DI PROTEZIONE AL FRONTE ED AL CONTORNO SARANNO VALUTATI IN DETTAGLIO DAL PREPOSTO AL FRONTE IN FUNZIONE DEL CONTESTO GEOMECCANICO LOCALE.

KEY-PLAN - Scala 1:50000

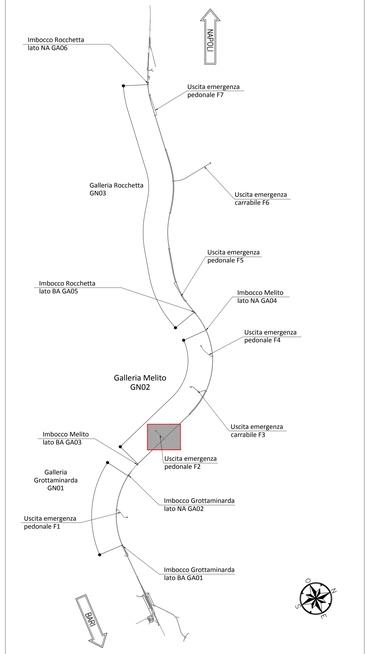

NOTA TABELLA MATERIALI

– PER LE CARATTERISTICHE DEI MATERIALI E NOTE DI CARATTERE GENERALE SI RIMANDA ALL'ELABORATO "IF2801EZZSPGN0000002"

NOTE GENERALI

– EVENTUALI DIFFERENZE TRA LE MISURE DI QUOTE TOTALI E LA SOMMATORIA DELLE MISURE DI QUOTE PARZIALI SONO DOVUTE AD ARROTONDAMENTI AUTOMATICI
– PER LE TRATTE DI APPLICAZIONE DELLE SEZIONI TIPO SI RIMANDA AGLI ELABORATI DI PROFILO GEOTECNICO

0 1 5m
Scala 1:50

0 1 2 m
Scala 1:20

COMMITTENTE: RFI RETE FERROVIARIA ITALIANA GRUPPO FERROVIE DELLO STATO ITALIANE

DIREZIONE LAVORI: ITALFERR GRUPPO FERROVIE DELLO STATO ITALIANE

APPALTATORE: CONSORZIO: HirpiniaAV

SOCI: salini impregilo; ASTALDI

PROGETTAZIONE: MANDATARIA: ROCKSOIL S.p.A.

MANDANTI: NET ENGINEERING; Alpina S.p.A.

PROGETTO ESECUTIVO

ITINERARIO NAPOLI - BARI
RADDOPPIO TRATTA APICE - ORSARA
I LOTTO FUNZIONALE APICE - HIRPINIA

GN05 - GALLERIA MELITO - USCITA DI EMERGENZA PEDONALE F2 pk 6+075

ZONA DI INNESTO CON GALLERIA DI LINEA AL KM 6+075
GALLERIA LATERALE DI COLLEGAMENTO LATO BINARIO DISPARI
Scavi e consolidamenti - fase di ribattitura

APPALTATORE	DIRETTORE DELLA PROGETTAZIONE	PROGETTISTA
Consorzio HIRPINIA AV Il Direttore Tecnico Ing. Vincenzo Moriello 10/06/2020	Il Responsabile integrazione fra le varie prestazioni specialistiche Ing. G. Cassani	ROCKSOIL S.p.A. Ing. G. Cassani

COMMESSA	LOTTO	FASE	ENTE	TIPO DOC.	OPERA/DISCIPLINA	PROGR.	REV.	SCALA:
IF28	01	E	ZZ	BB	GN0500	015	B	1:50 - 1:20

Rev.	Descrizione	Redatto	Data	Verificato	Data	Approvato	Data	Autorizzato Data
A	Emissione per consegna	M. Augusmo	21/02/2020	B. Spigarelli	21/02/2020	M. Gatti	21/02/2020	Ing. G. Cassani
B	Revisione per istruttoria	M. Augusmo	10/06/2020	B. Spigarelli	10/06/2020	M. Gatti	10/06/2020	10/06/2020

File: IF2801EZZBBGN0500015B.dwg | n.Elab.: -

FATTORE DI PLOTTAGGIO: 1.000 (1:1) | FILE STAMPA: Editor.ctb

424.01/ 201052-01.dwg 02.07.20 – REV.01 RF