




SEZIONE A-A'
SCALA 1:50
PROFILO LONGITUDINALE

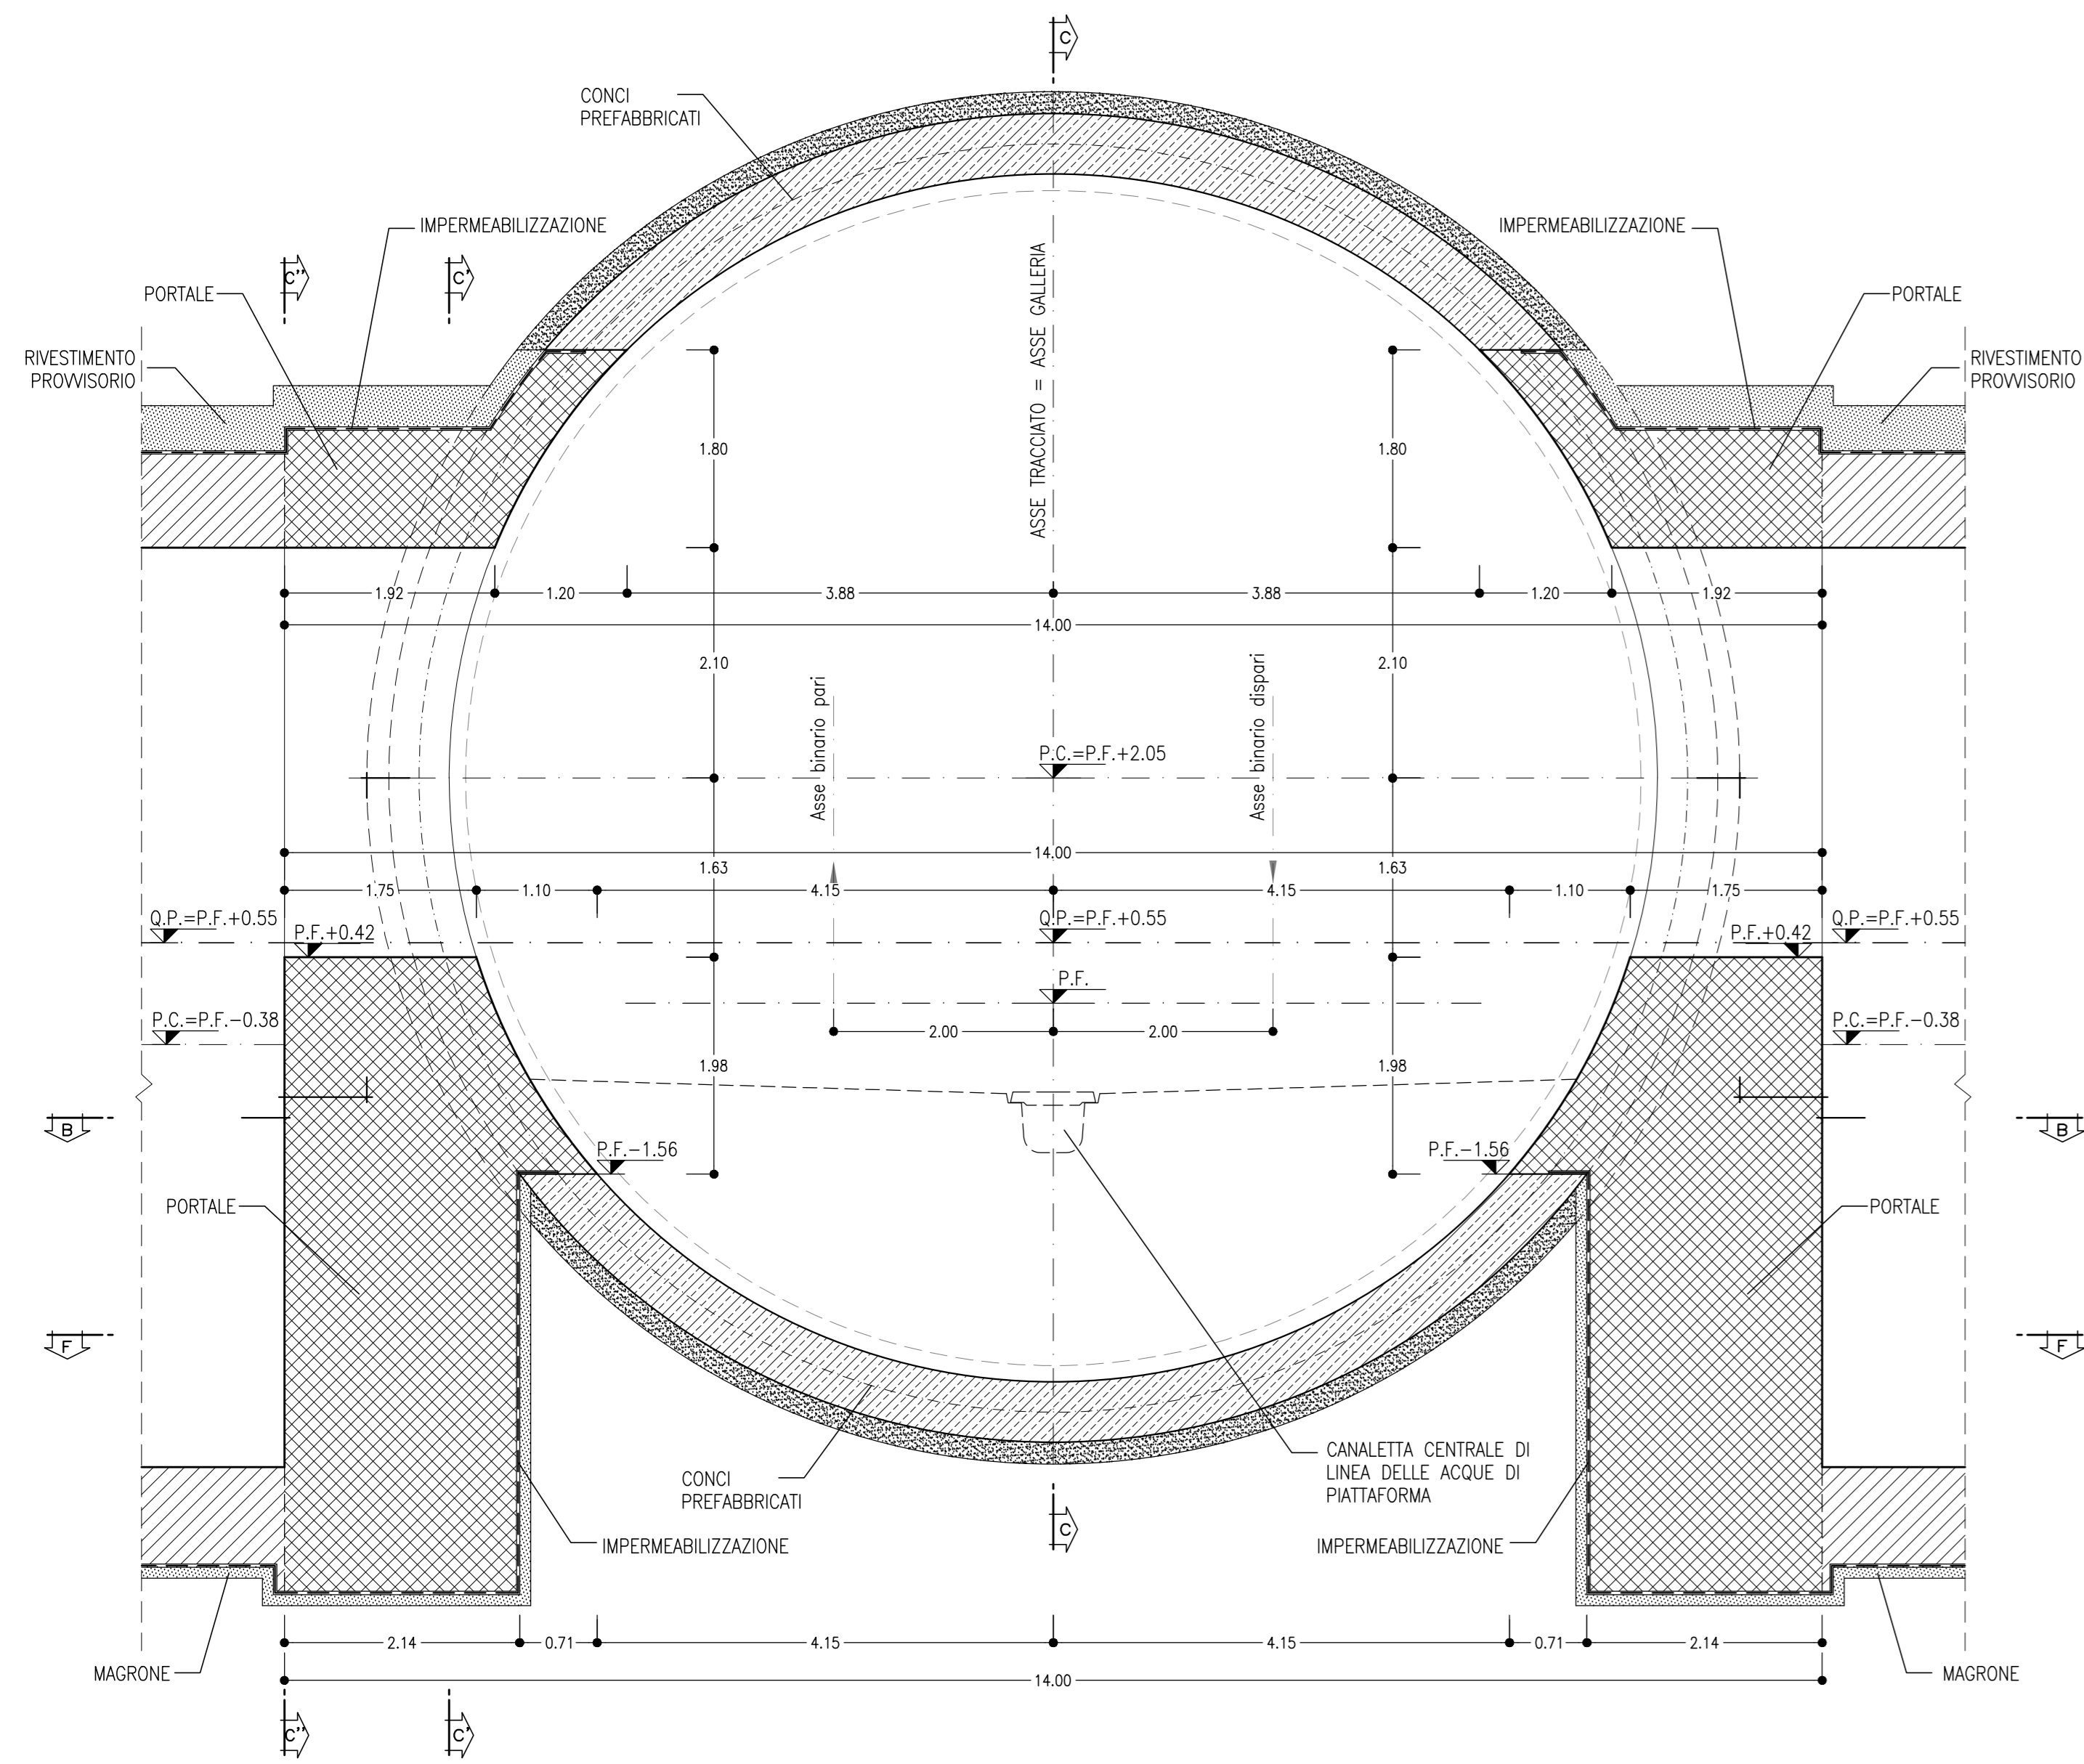


SEZIONE C-C
SCALA 1:50
SEZIONE TRASVERSALE

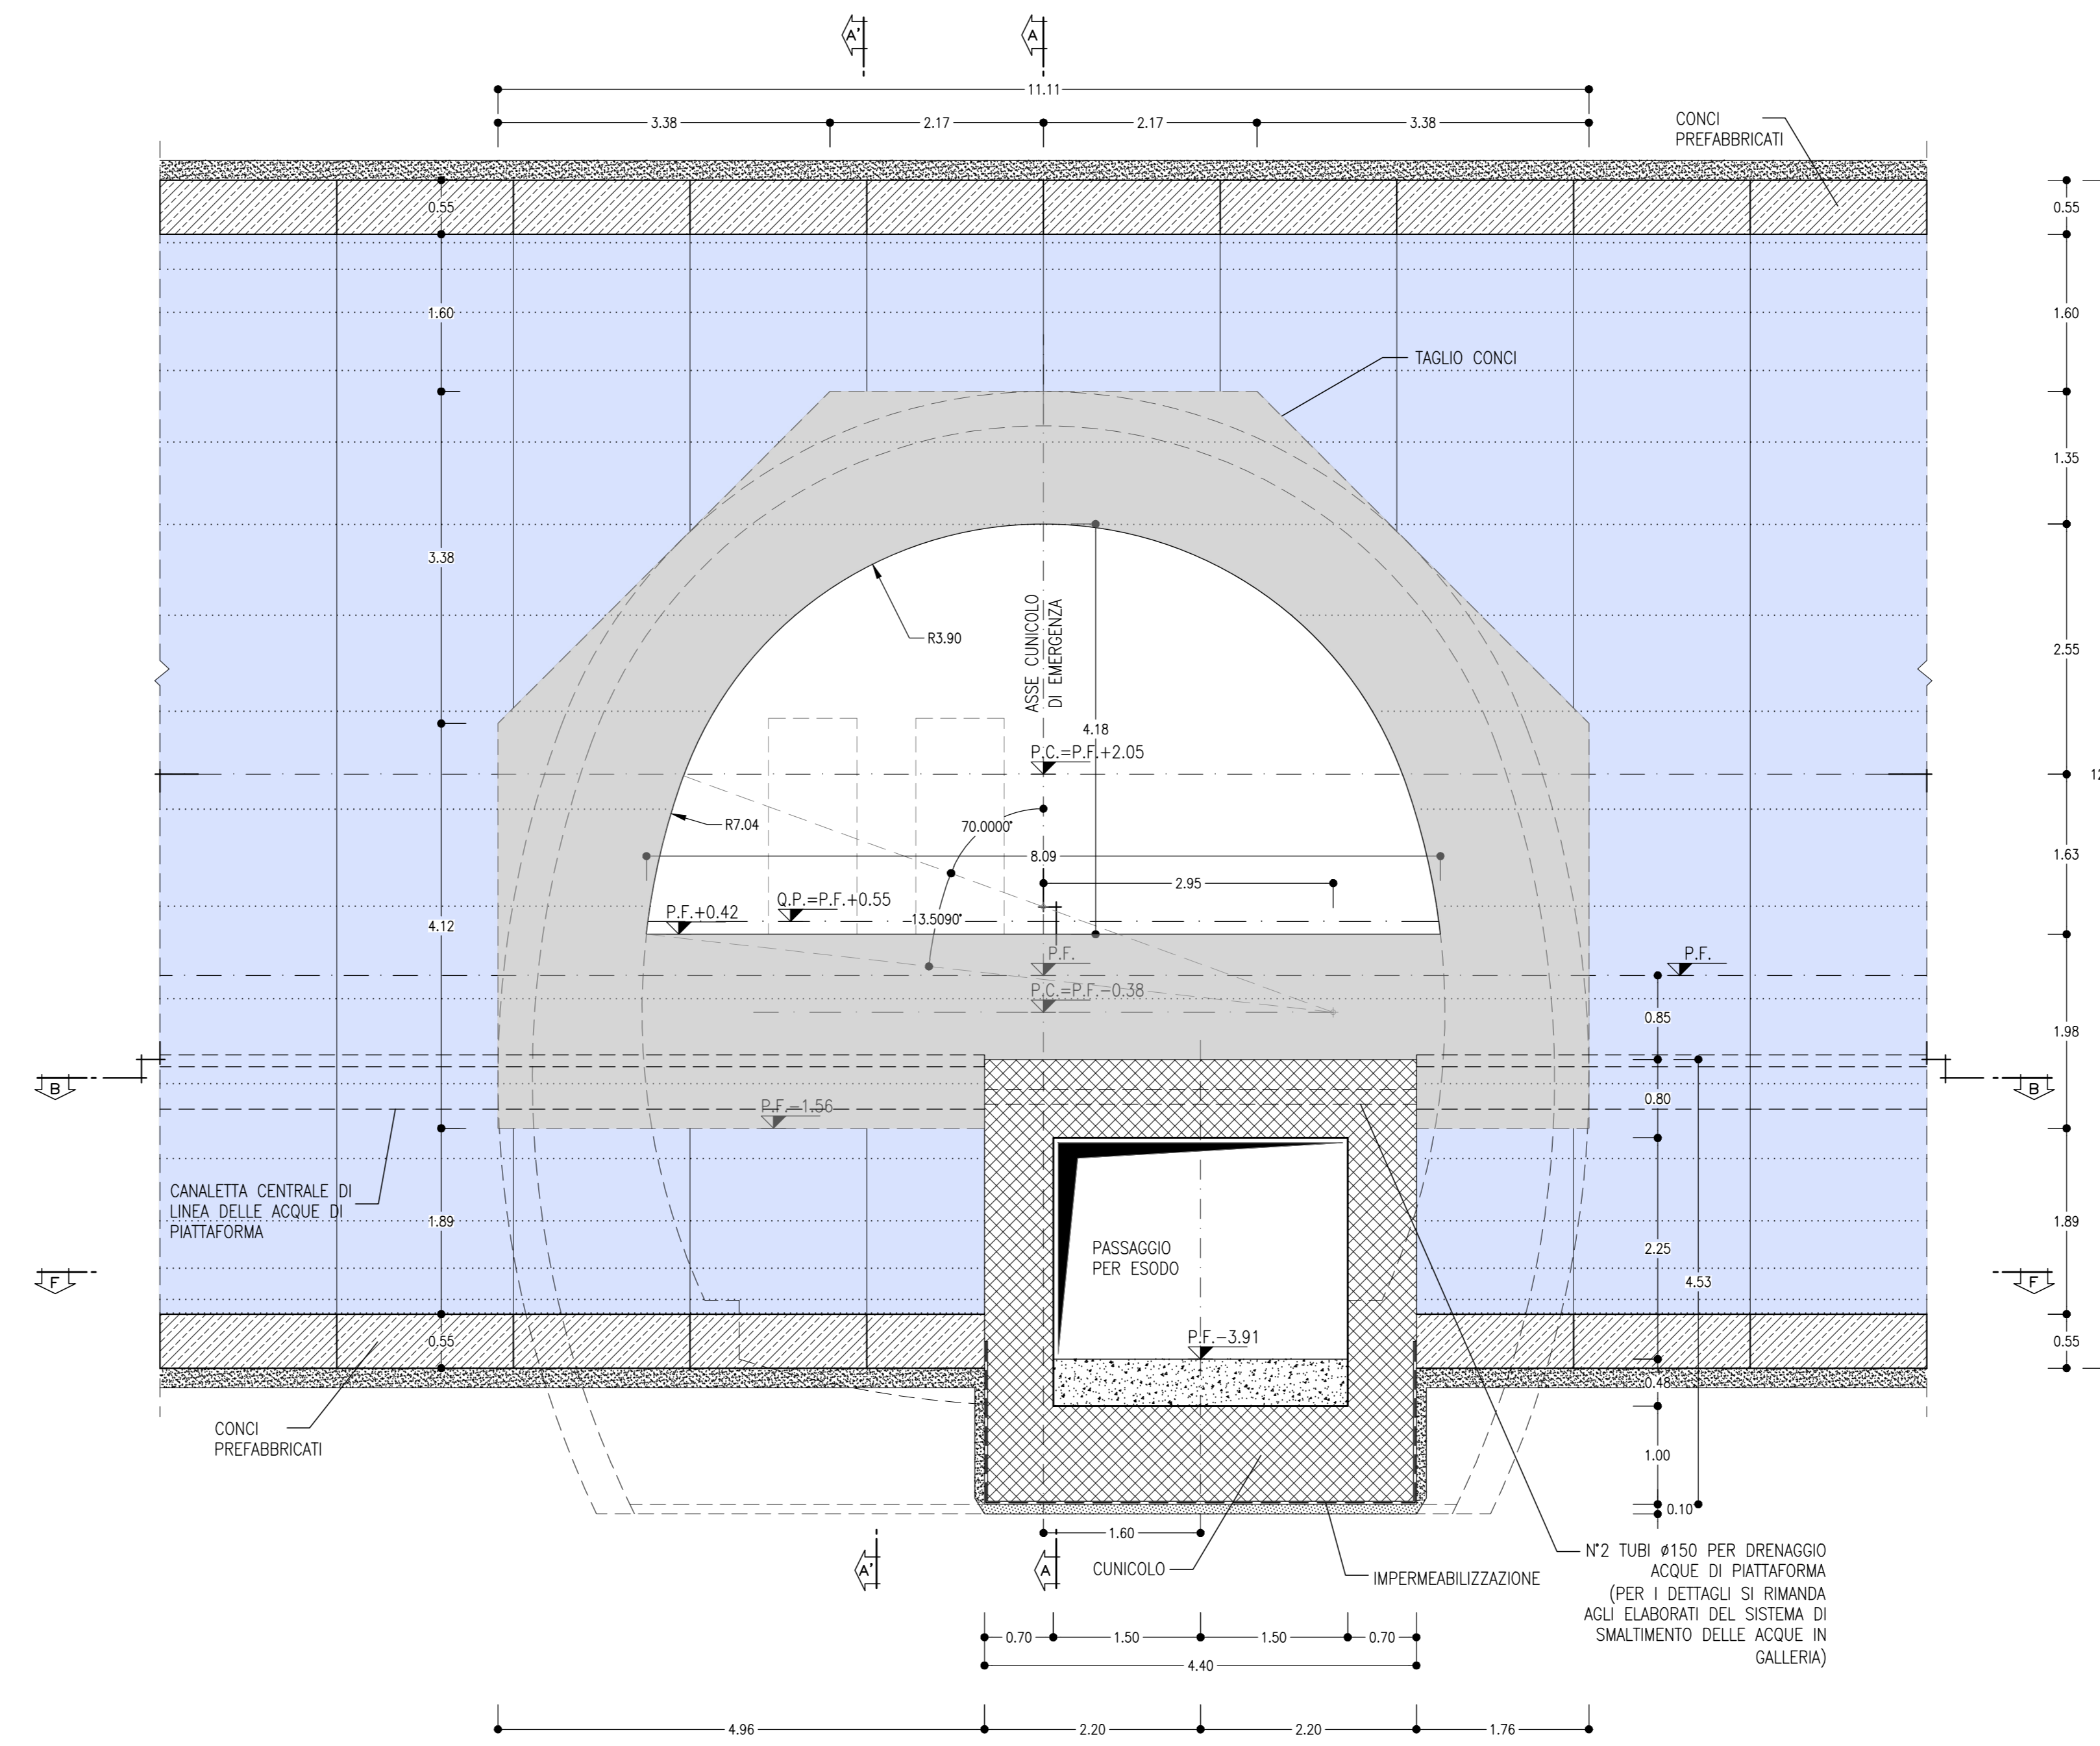

SEZIONE F-F
SCALA 1:50
PIANTA

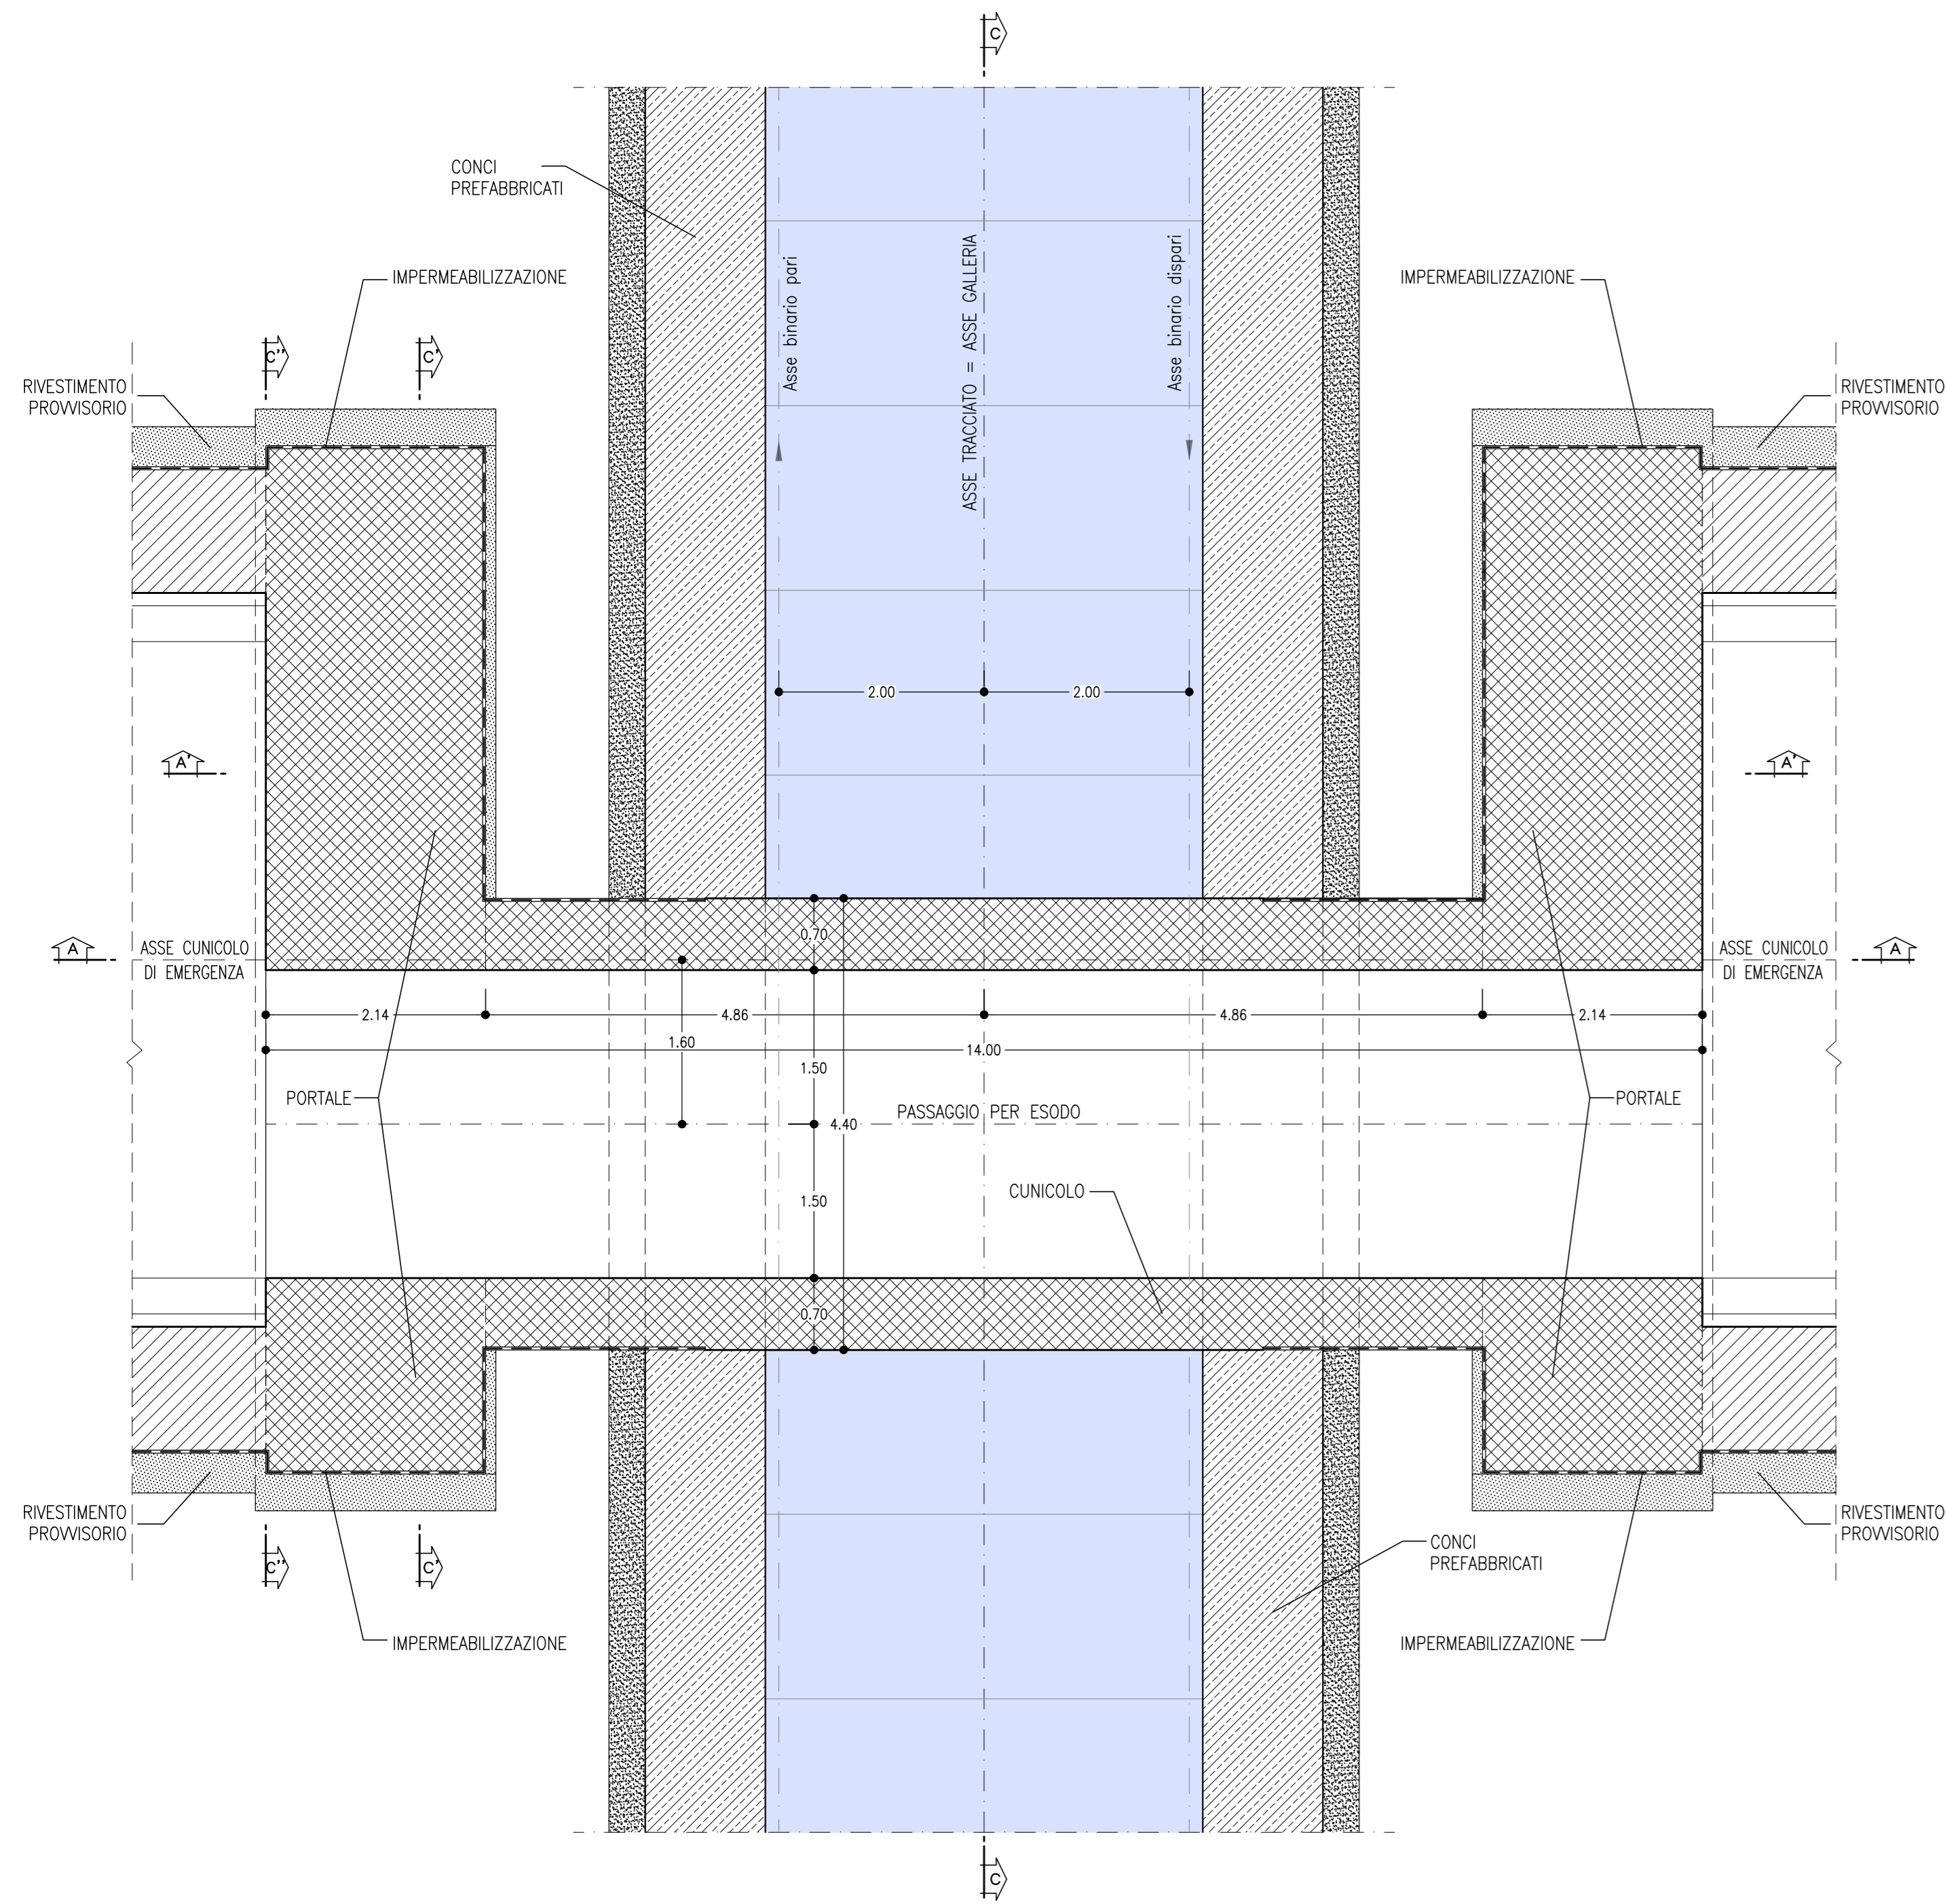

SEZIONE D-D
SCALA 1:50
SEZIONE TRASVERSALE

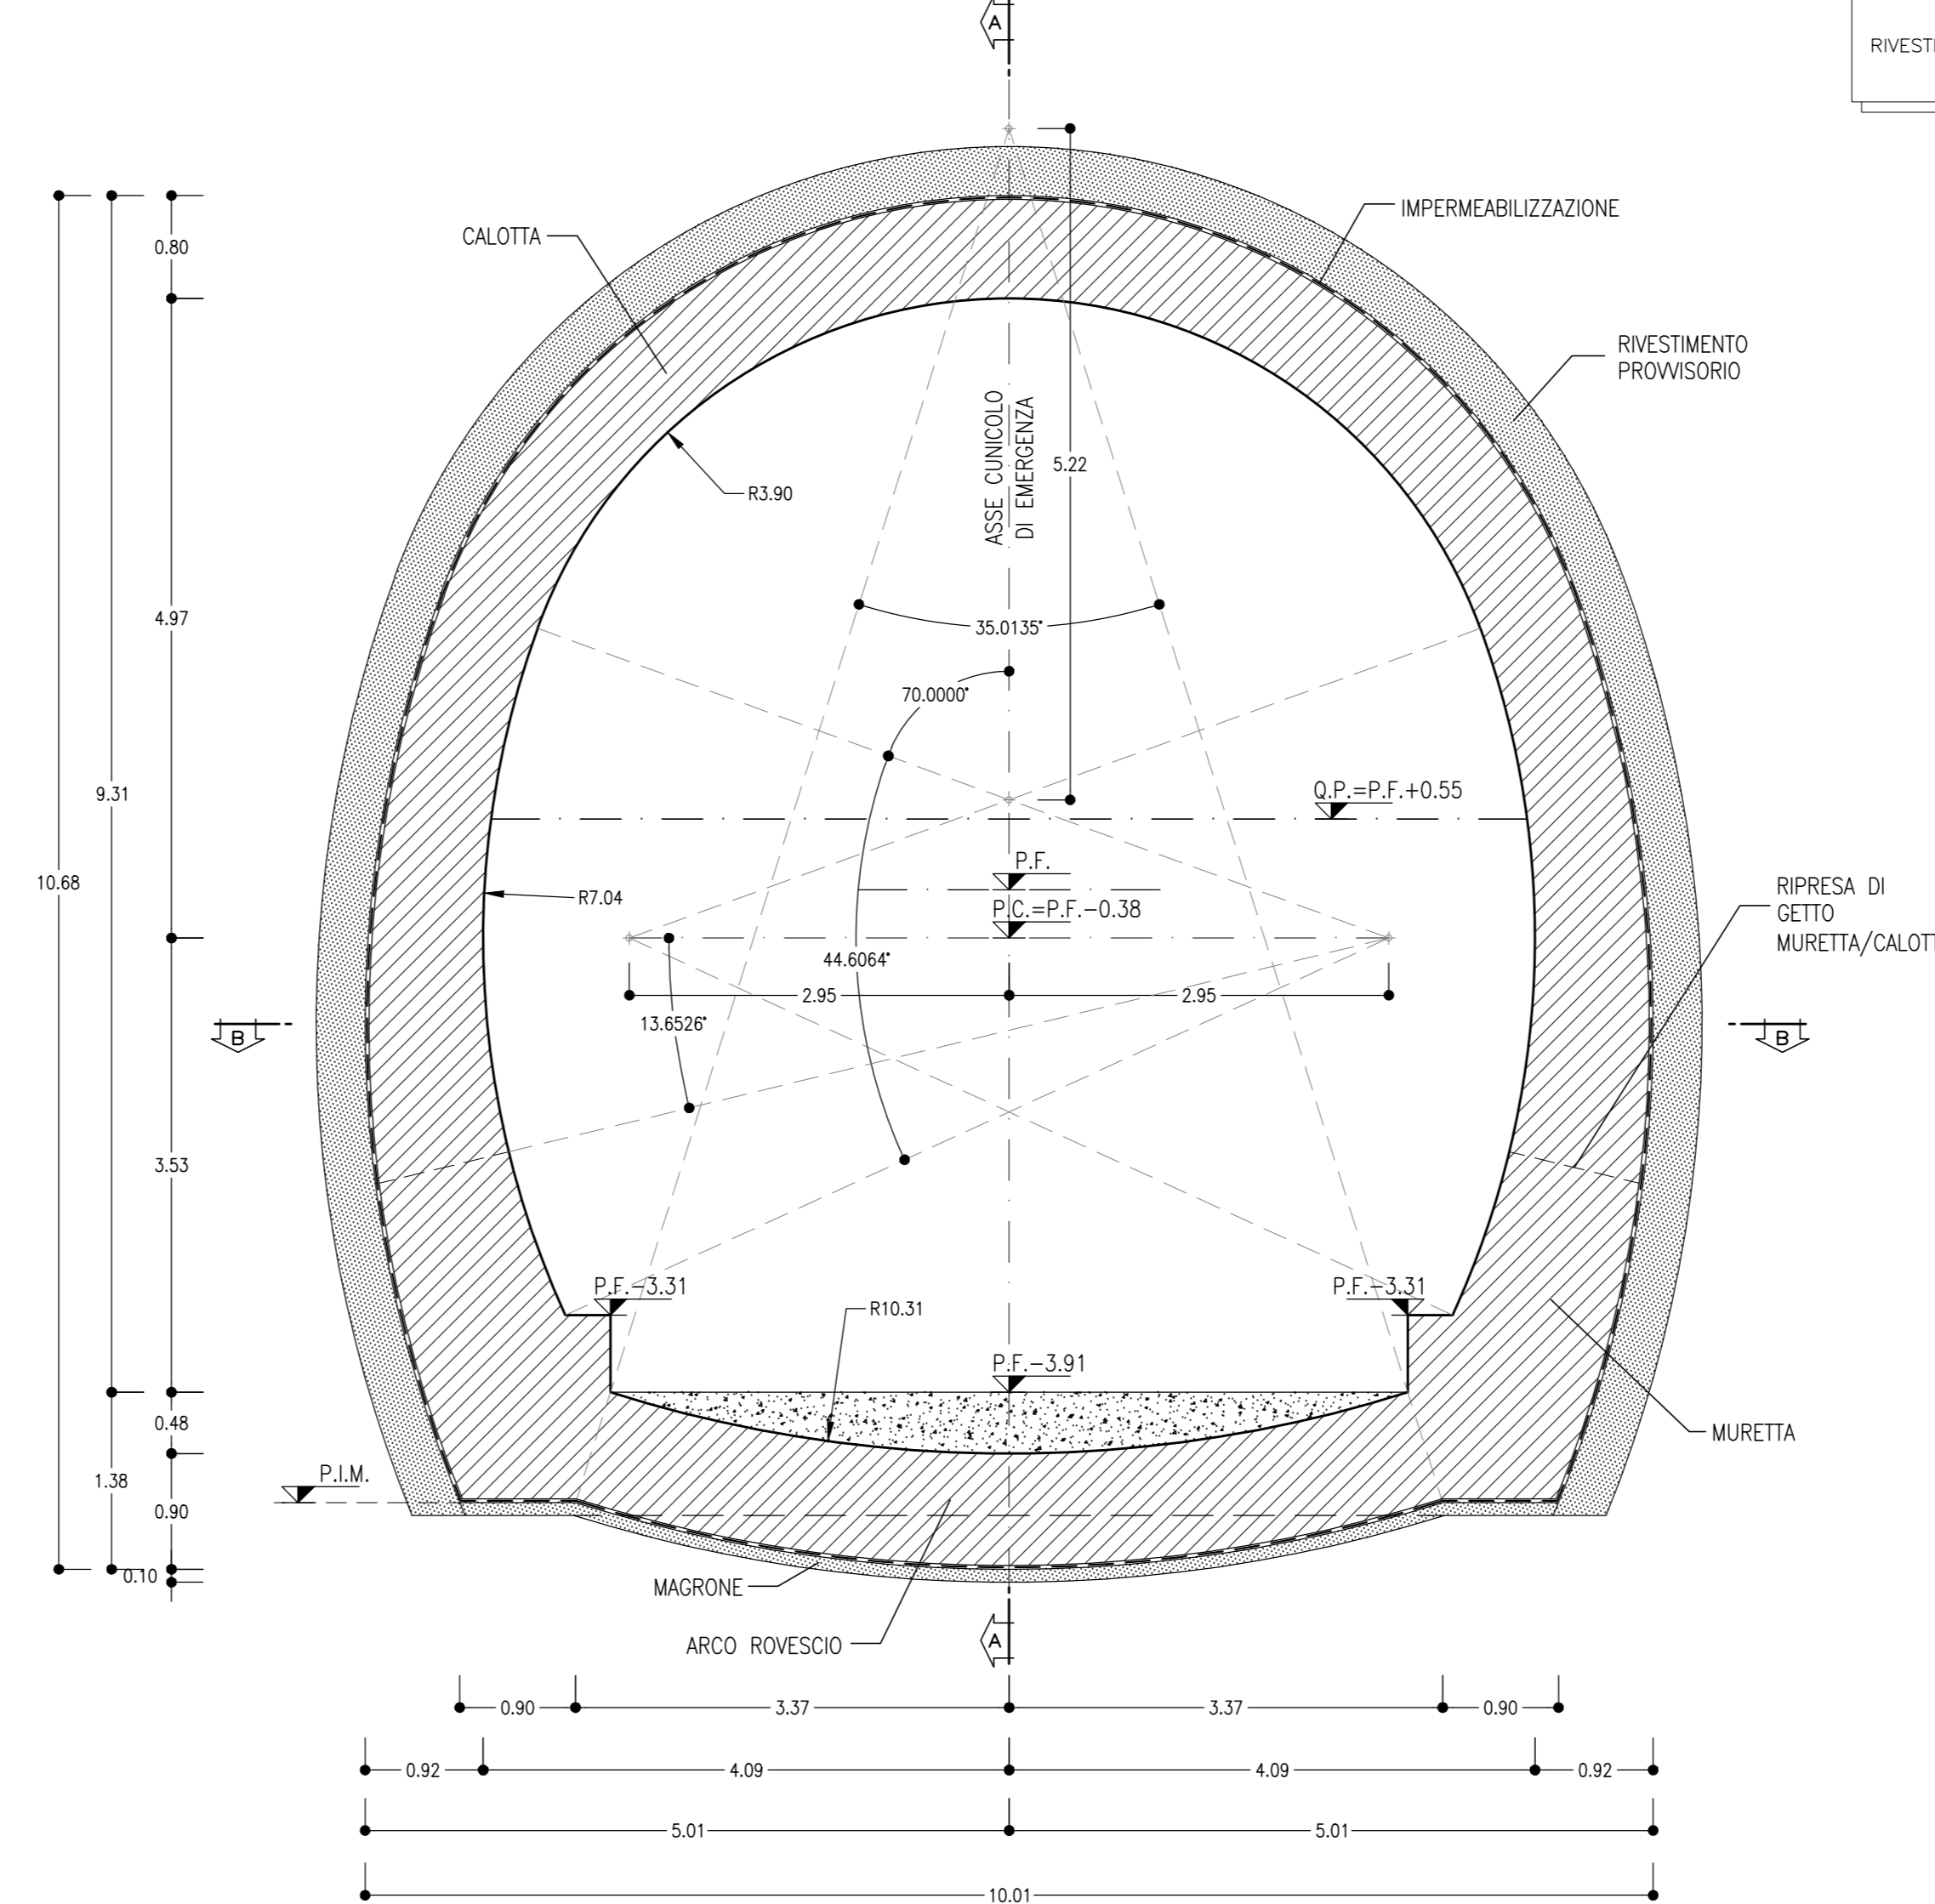

LEGENDA


P.C. = PIANO DEI CENTRI Q.P. = QUOTA DI PROGETTO
P.S. = PIANO DI SCAVO

TABELLA RIASSUNTIVA - Innesco uscita di emergenza pedonale

MAGRONE	Sp=0.10m
ARCO ROVESCIO E MURETTE	Sp=0.90m, IN CLS ARMATO
RIVESTIMENTO DEFINITIVO	CALOTTA Sp=0.80m, IN CLS ARMATO

NOTA BENE

L'ELABORATO VERRA' AGGIORNATO IN SEDE DI PED SECONDO LA CONFIGURAZIONE RAPPRESENTATA NEGLI ELABORATI TIPOLOGICI:
IF2B.0.1.E.ZZ.PB.GN.00.0.0.001
IF2B.0.1.E.ZZ.PB.GN.00.0.0.002
IF2B.0.1.E.ZZ.PB.GN.00.0.0.003

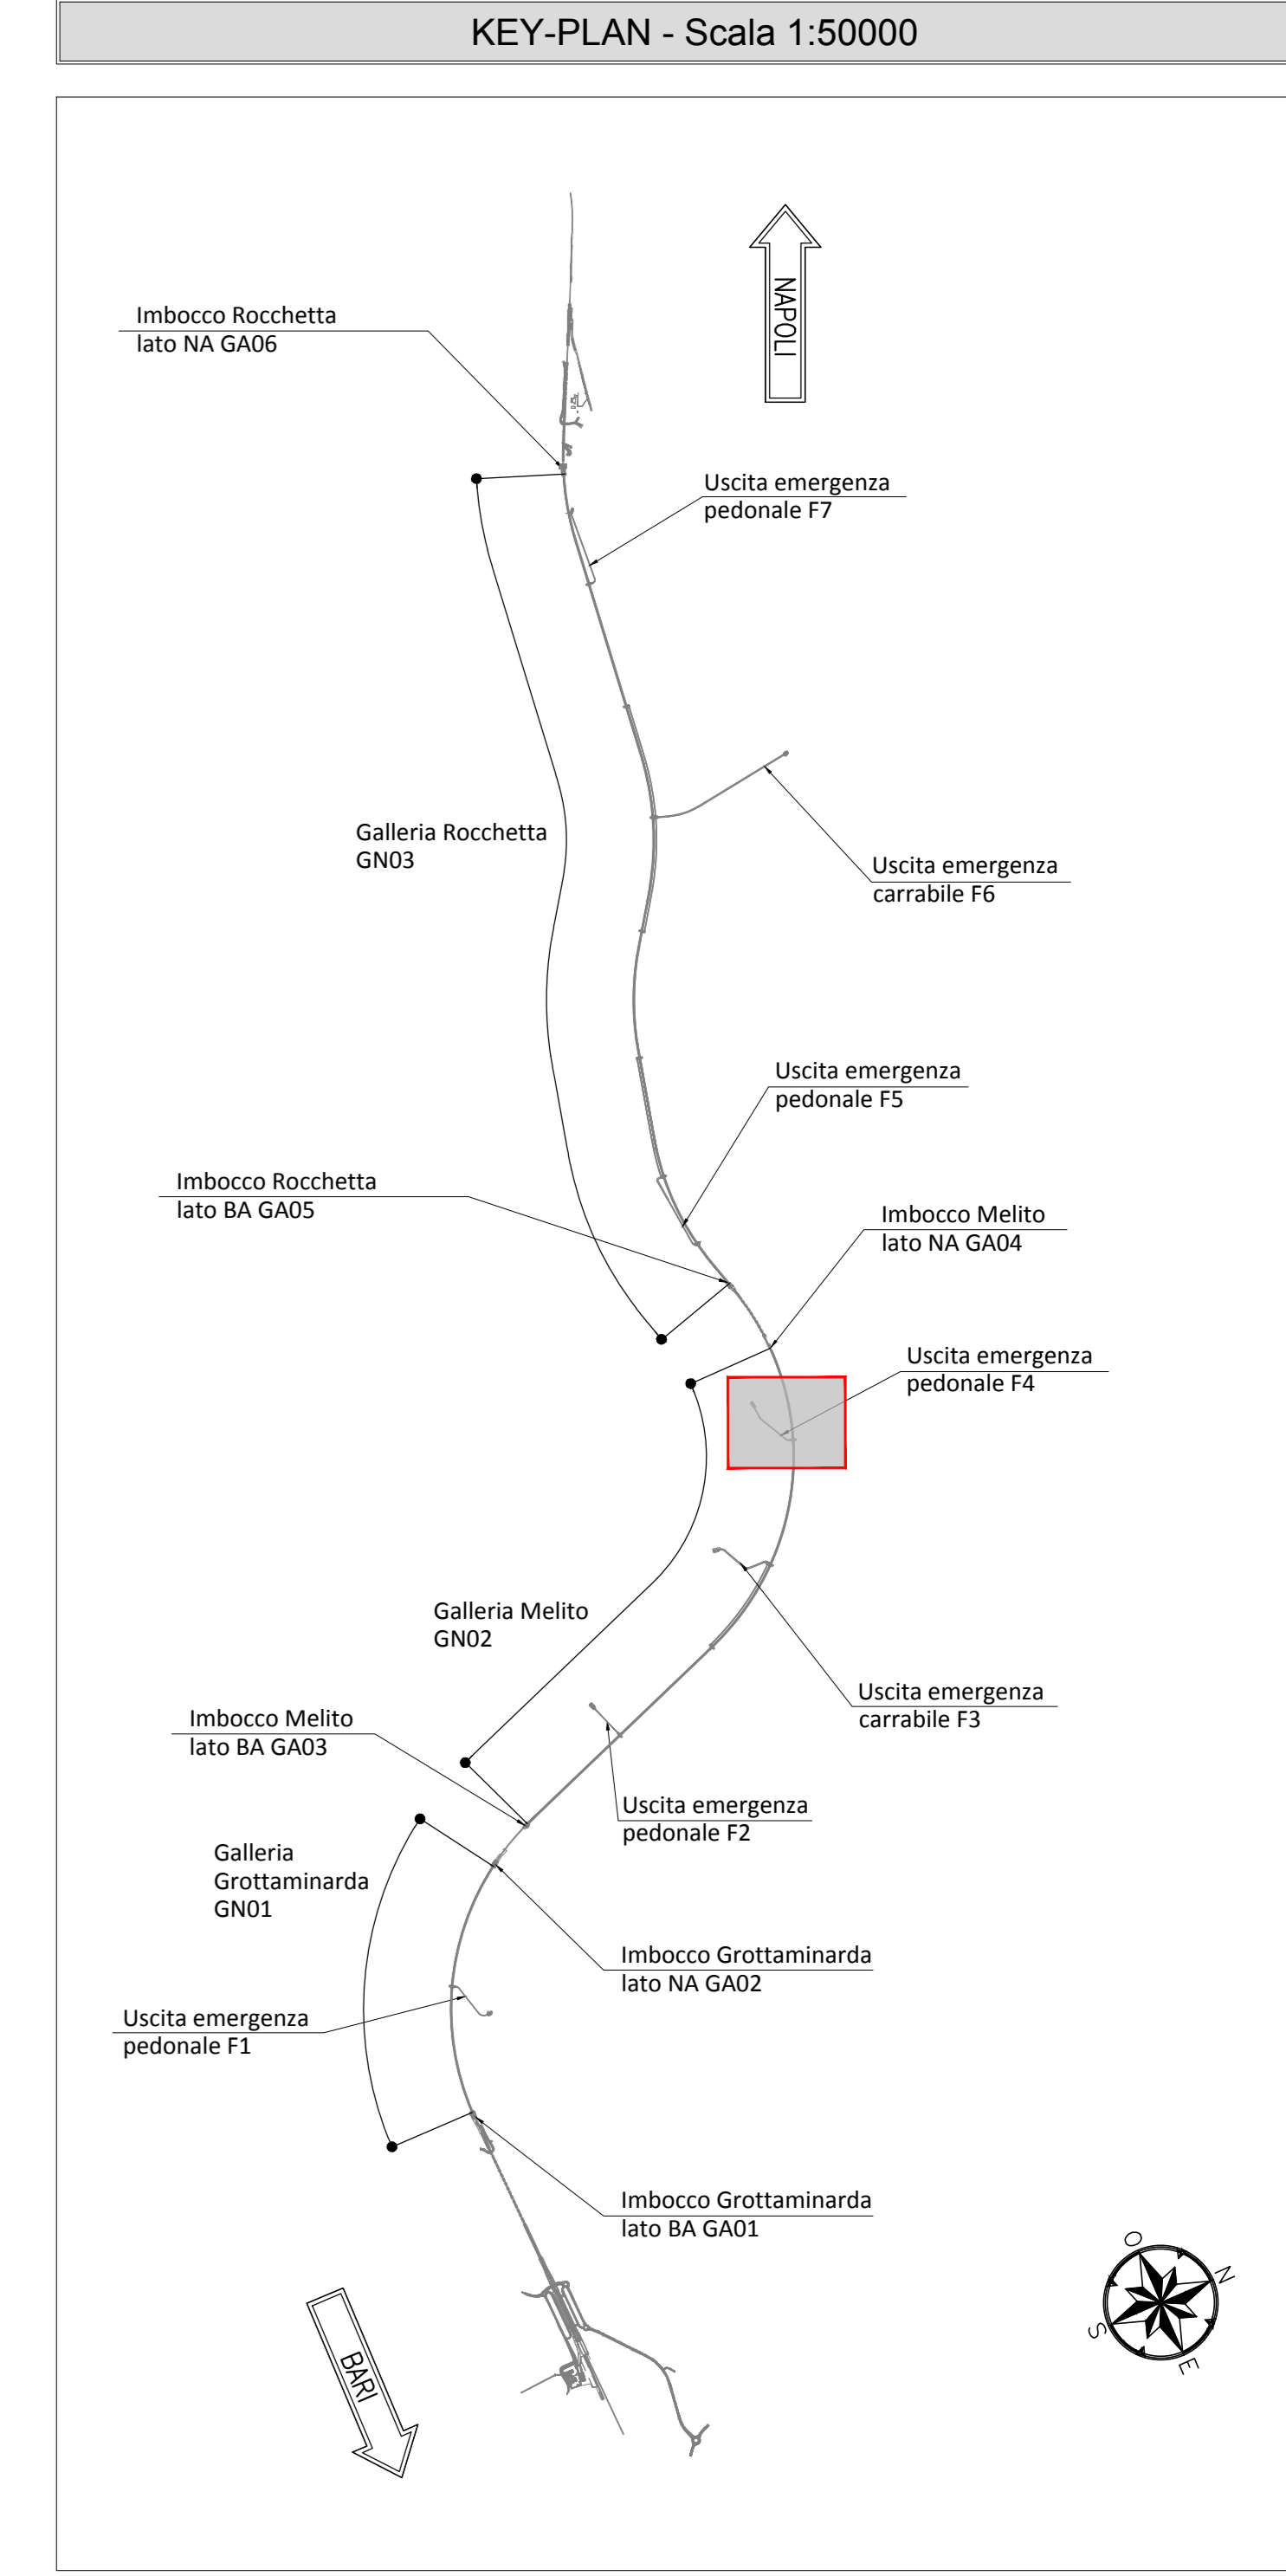


NOTA TABELLA MATERIALI

PER LE CARATTERISTICHE DEI MATERIALI E NOTE DI CARATTERE GENERALE SI RIMANDA ALL'ELABORATO "IF2B01EZZSPGN0000002"

NOTE GENERALI

EVENTUALI DIFFERENZE TRA LE MISURE DI QUOTE TOTALI E LA SOMMATORIA DELLE MISURE DI QUOTE PARZIALI SONO DOVUTE AD ARROTONDAMENTI AUTOMATICI
PER LE TRATTE DI APPLICAZIONE DELLE SEZIONI TIPO SI RIMANDA AGLI ELABORATI DI PROFILO GEOTECNICO

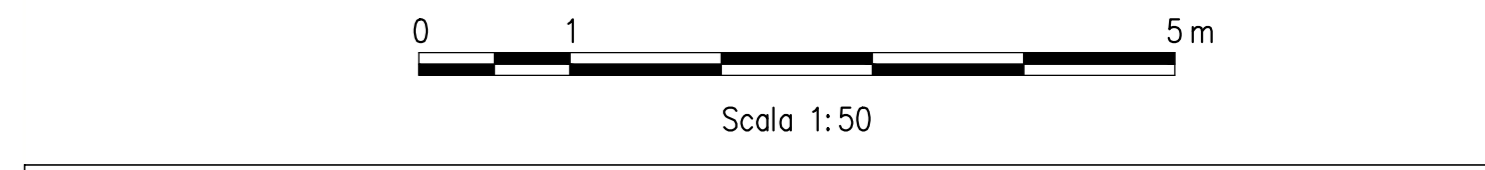

COMMITTENTE: RFI - GRUPPO FERROVIARIO ITALIANO

DIREZIONE LAVORI: ITALFERR - GRUPPO FERROVIE DELLO STATO ITALIANO

APPALTATORE: HirpiniaAV

CONSORZIO: salini impreglio, ASTALDI

PROGETTAZIONE MANDATARIA: ROCKSOIL S.p.A., NETENGINEERING, Alpina S.p.A.

PROGETTO ESECUTIVO

ITINERARIO NAPOLI - BARI
RADDOPPIO TRATTA APICE - ORSARA
LOTTO FUNZIONALE APICE - HIRPINIA
GN07 - GALLERIA MELITO - USCITA DI EMERGENZA PEDONALE F4 pk 8+800
ZONA DI INNESCO CON GALLERIA DI LINEA AL KM 8+800
GENERALE
Carpenteria - Sezioni - Tav 1/2

APPALTATORE Consorzio HIRPINIA AV 1 Direttore Tecnico Ing. Vincenzo Morillo 10/06/2020	DIRETTORE DELLA PROGETTAZIONE Il Responsabile integrazione fra le varie prestazioni specialistiche Ing. G. Casari	PROGETTISTA ROCKSOIL S.p.A. Ing. G. Casari
---	---	--------------------------------------------------

COMMESSA	LOTTO	FASE	ENTE	TIPO DOC.	OPERA/DISCIPLINA	PROGR.	REV.	SCALA:
IF28	01	E	ZZ	BB	GN0700	002	B	1:50

Rev.	Descrizione	Redatto	Data	Verificato	Data	Approvato	Data	Autorizzato Data
A	Emissione per consegna	M. Augugno	21/03/20	B. Spignelli	21/03/20	M. Gatti	21/03/20	Ing. G. Casari
B	Revisione per salutare	M. Augugno	10/06/20	B. Spignelli	10/06/20	M. Gatti	10/06/20	

File: IF2801EZZBGN0700002B.dwg n. Elab. 1

INCIDENZE ARMATURE

ARCO ROVESCIO E MURETTE	60kg/mc
CALOTTA	50kg/mc
FONDAZIONE SCATOLARE DI ATTRAVERSAMENTO	50kg/mc
ELEVAZIONE SCATOLARE DI ATTRAVERSAMENTO	50kg/mc
PARETI SCALE E RAMPE	40kg/mc