SEZIONE C'-C'
SCALA 1:50

SEZIONE TRASVERSALE

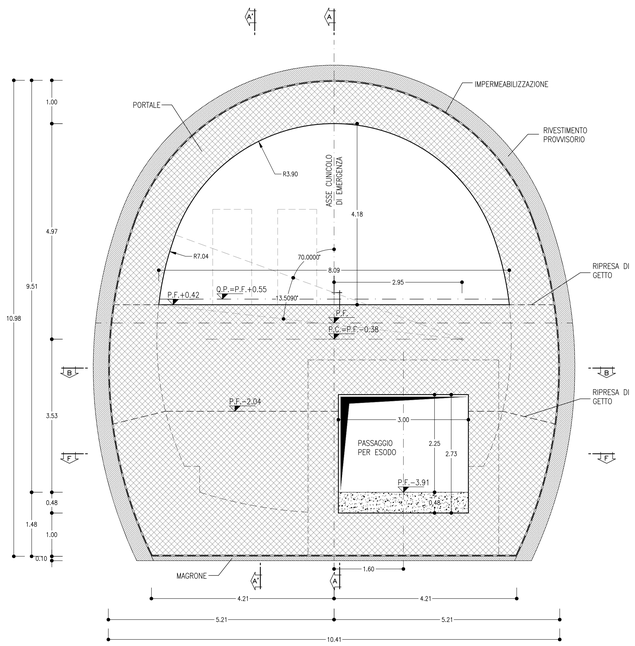

SEZIONE C''-C''
SCALA 1:50

SEZIONE TRASVERSALE

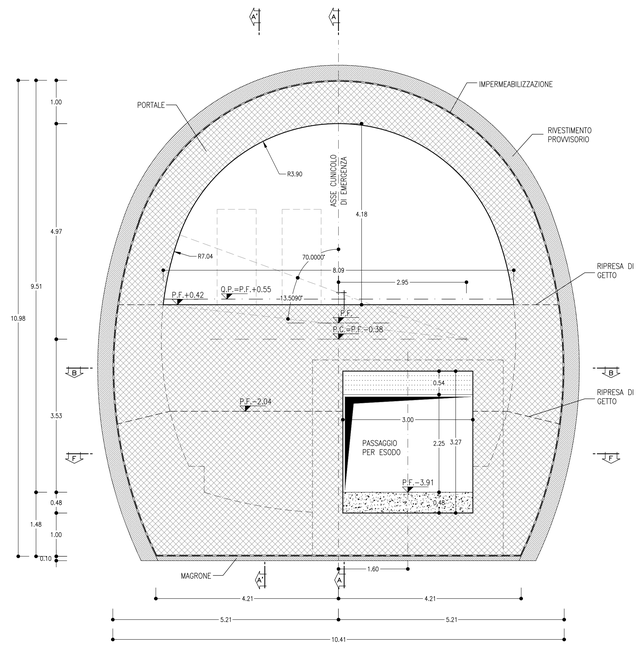

SEZIONE E-E
SCALA 1:50

SEZIONE TRASVERSALE

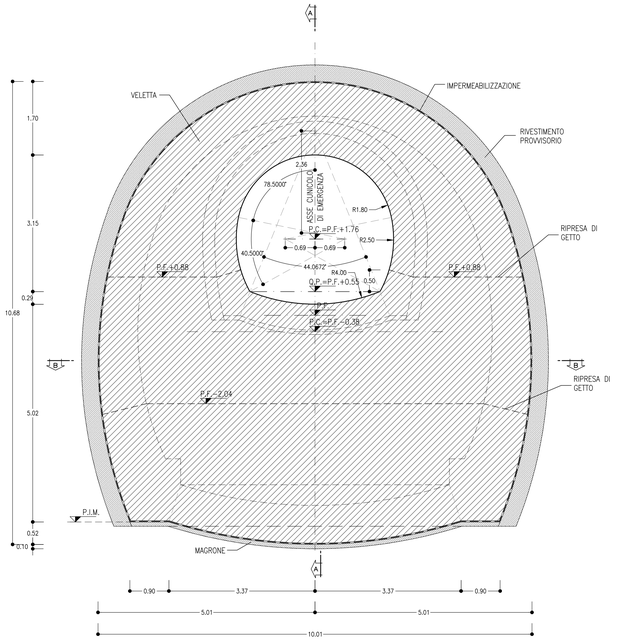

LEGENDA

P.C.= PIANO DEI CENTRI

Q.P.= QUOTA DI PROGETTO

P.S.= PIANO DI SCAVO

TABELLA RIASSUNTIVA - Innesto uscita di emergenza pedonale

MAGRONE	Sp=0.10m
RIVESTIMENTO DEFINITIVO	ARCO ROVESCIO E MURETTE Sp=0.90m, IN CLS ARMATO
	CALOTTA Sp=0.80m, IN CLS ARMATO

NOTA BENE

L'ELABORATO VERRÀ AGGIORNATO IN SEDE DI PED SECONDO LA CONFIGURAZIONE RAPPRESENTATA NEGLI ELABORATI TIPOLOGICI:
IF28.0.1.E.ZZ.PB.GN.00.0.0.001
IF28.0.1.E.ZZ.PB.GN.00.0.0.002
IF28.0.1.E.ZZ.PB.GN.00.0.0.003

INCIDENZE ARMATURE

ARCO ROVESCIO E MURETTE	60Kg/mc
CALOTTA	50Kg/mc
FONDAZIONE SCATOLARE DI ATTRAVERSAMENTO	50Kg/mc
ELEVAZIONE SCATOLARE DI ATTRAVERSAMENTO	50Kg/mc
PARETI SCALE E RAMPE	40Kg/mc

KEY-PLAN - Scala 1:50000

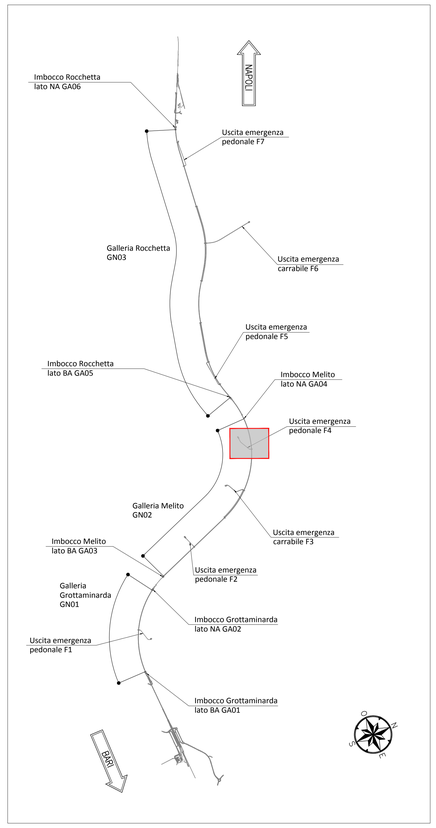

NOTA TABELLA MATERIALI

– PER LE CARATTERISTICHE DEI MATERIALI E NOTE DI CARATTERE GENERALE SI RIMANDA ALL'ELABORATO "IF2801EZZSPGN0000002"

NOTE GENERALI

– EVENTUALI DIFFERENZE TRA LE MISURE DI QUOTE TOTALI E LA SOMMATORIA DELLE MISURE DI QUOTE PARZIALI SONO DOVUTE AD ARROTONDAMENTI AUTOMATICI

– PER LE TRATTE DI APPLICAZIONE DELLE SEZIONI TIPO SI RIMANDA AGLI ELABORATI DI PROFILO GEOTECNICO

0 1 5 m

Scala 1:50

COMMITTENTE:

RFI RETE FERROVIARIA ITALIANA
GRUPPO FERROVIE DELLO STATO ITALIANE

DIREZIONE LAVORI:

ITALFERR
GRUPPO FERROVIE DELLO STATO ITALIANE

APPALTATORE:
CONSORZIO:

HirpiniaAV

SOCI:

salini impregilo

ASTALDI

PROGETTAZIONE:
MANDATARIA:

ROCKSOIL S.p.A.

MANDANTI:

NET ENGINEERING

Alpina S.p.A.

PROGETTO ESECUTIVO

ITINERARIO NAPOLI - BARI
RADDOPPIO TRATTA APICE - ORSARA
I LOTTO FUNZIONALE APICE - HIRPINIA

GN07 - GALLERIA MELITO - USCITA DI EMERGENZA PEDONALE F4 pk 8+800

ZONA DI INNESTO CON GALLERIA DI LINEA AL KM 8+800
GENERALE
Carpenteria - Sezioni - Tav 2/2

APPALTATORE	DIRETTORE DELLA PROGETTAZIONE	PROGETTISTA
Consorzio HIRPINIA AV Il Direttore Tecnico Ing. Vincenzo Morielloo 10/06/2020	Il Responsabile integrazione fra le varie prestazioni specialistiche Ing. G. Cassani	ROCKSOIL S.p.A. Ing. G. Cassani

COMMESSA	LOTTO	FASE	ENTE	TIPO DOC.	OPERA/DISCIPLINA	PROGR.	REV.	SCALA:
IF28	01	E	ZZ	BB	GN0700	003	B	1:50

Rev.	Descrizione	Redatto	Data	Verificato	Data	Approvato	Data	Autorizzato Data
A	Emissione per consegna	M. Augusmno	21/02/2020	B. Spigarelli	21/02/2020	M. Gatti	21/02/2020	Ing. G. Cassani
B	Revisione per istruttoria	M. Augusmno	10/06/2020	B. Spigarelli	10/06/2020	M. Gatti	10/06/2020	10/06/2020

File: IF2801EZZBBGN0700003B.dwg

n.Elab.: -

FATTORE DI PLOTTAGGIO : 1:1 FILE STAMPA : italferv.ctb

424.01 / 200869.01.dwg 01.07.20 – REV.01 LDC