


TABELLA RIASSUNTIVA Gallerie laterali di collegamento SEZIONE TIPO T1

PRE-SPRITZ FRC AL CONTORNO	Sp=10cm	
SFONDO	Sp=10cm	
PRE-SPRITZ FRC AL FRONTE	FERRIO SCAM Sp=15cm	
FINE CAMPO	Sp=15cm	
CONSOLIDAMENTO AL FRONTE (*)	N° 45 ELEMENTI IN VTR CEMENTATI CON MISCELE CEMENTIZIE L=16m (Densità=16.16m) ±0.20%	
DRENAGGI IN AVANZAMENTO (EVENTUALI)	N°4(2) TUBI MICROFORATI IN PVC L=30m (DENSIF. MAX. 10m)	
RIVESTIMENTO PROVVISORIO	CENTINE METALLICHE	2PN 200 p=1.20m
	SPRITZ FRC STRUTTURALE	Sp=0.25m
SPRITZ REGOLARIZZAZIONE	Sp=3cm	

(*) Lo scavo indicato è relativo all'incidenza del consolidamento (n° interventi e lung.). La cementazione del consolidamento deve avvenire ogni 4-5 mt.

LEGENDA

P.C.=	PIANO DEI CENTRI	P.S.1=	PIANO DI SCAVO PROVVISORIO
P.F.=	PIANO DEL FERRO	P.S.2=	PIANO DI SCAVO DEFINITIVO

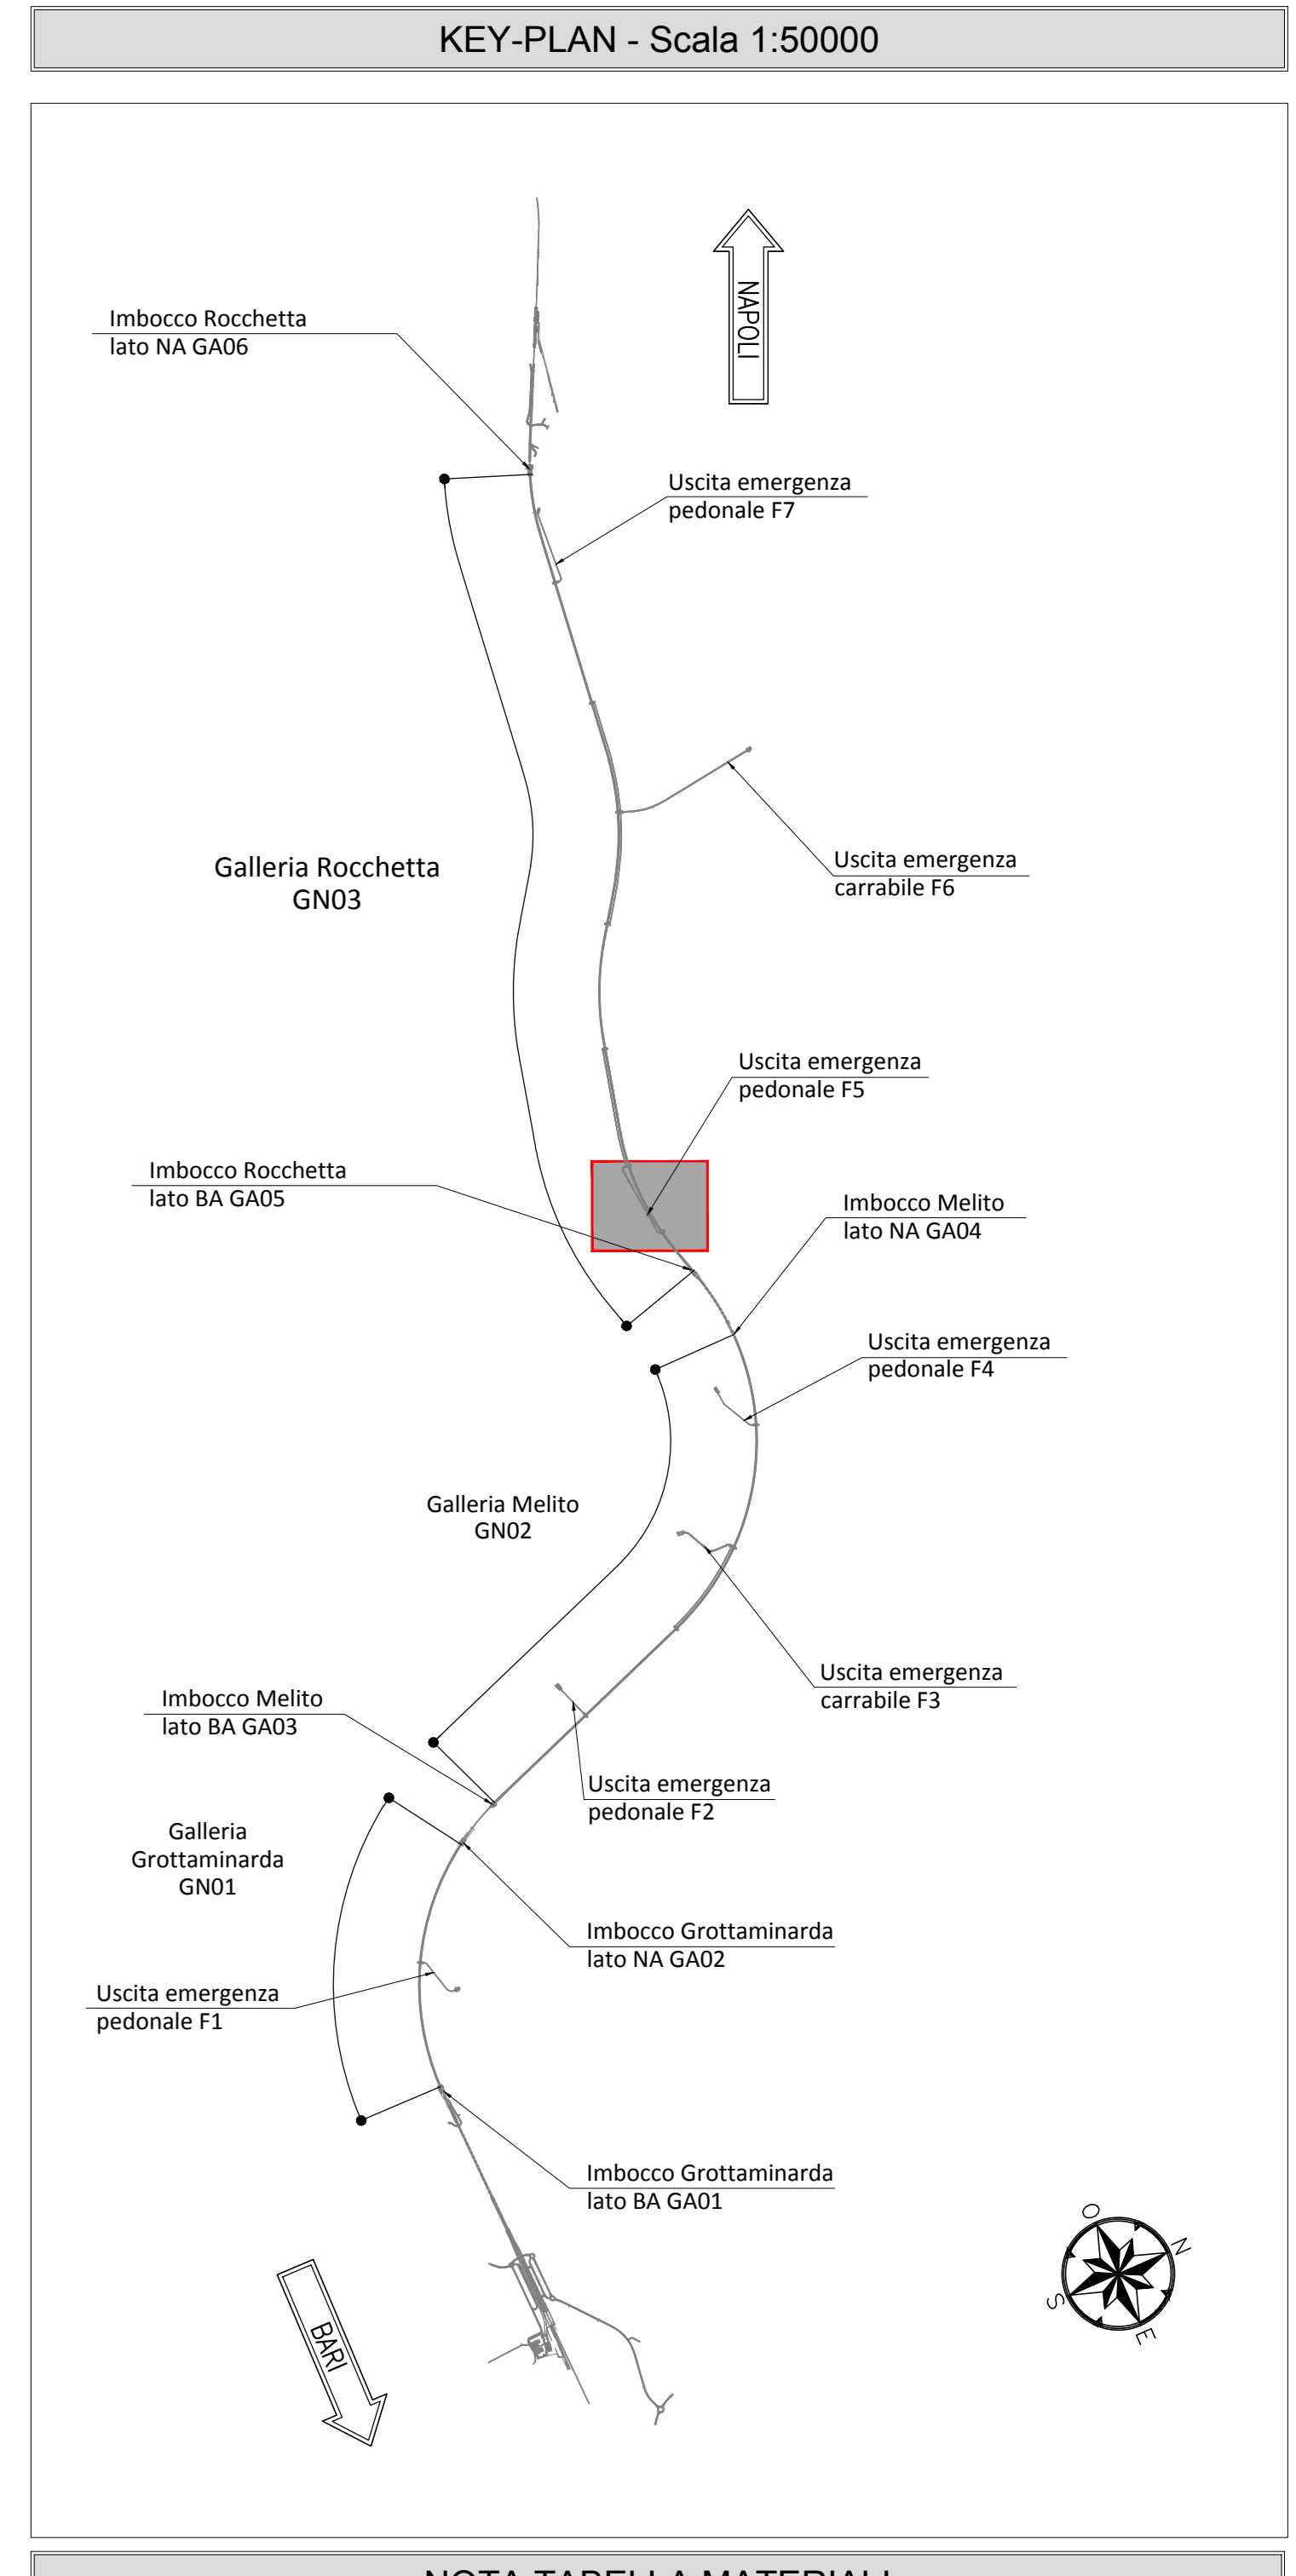

NOTA TABELLA MATERIALI

PER LE CARATTERISTICHE DEI MATERIALI E NOTE DI CARATTERE GENERALE SI RIMANDA ALL'ELABORATO "IF2801EZZSPDN000002"

NOTE GENERALI

EVENTUALI DIFFERENZE TRA LE MISURE DI QUOTE TOTALI E LA SOMMATORIA DELLE MISURE DI QUOTE PARZIALI SONO DOVUTE AD ARROTONDAMENTI AUTOMATICI.

PER LE TRATTE DI APPLICAZIONE DELLE SEZIONI TIPO SI RIMANDA AGLI ELABORATI DI PROFILO GEOTECNICO.

0 1 5 m
Scala 1:50

0 2 m
Scala 1:20

COMMITTENTE: **RFI RETE FERROVIARIA ITALIANA GRUPPO FERROVIE DELLO STATO ITALIANO**

DIREZIONE LAVORI: **ITALFERR GRUPPO FERROVIE DELLO STATO ITALIANO**

APPALTATORE CONSORZIO: **HirpiniaAV**

SOCI: **salini impregio ASTALDI**

PROGETTAZIONE: **ROCK SOIL s.p.a.**

MANDATARI: **NET ENGINEERING Alpina s.p.a.**

PROGETTO ESECUTIVO

ITINERARIO NAPOLI - BARI RADDOPPIO TRATTA APICE - ORSARA I LOTTO FUNZIONALE APICE - HIRPINIA

GN08 - GALLERIA ROCCHETTA - USCITA DI EMERGENZA PEDONALE F5 pk 11+075 e CLINICOLO DI EMERGENZA pk 12+000

ZONA DI INNESTO CON GALLERIA DI LINEA AL KM 11+075

GALLERIA LATERALE E DI COLLEGAMENTO LATO BINARIO PARI

Scafi e consolidamenti - fase di avanzamento - campo 5

APPALTATORE	DIRETTORE DELLA PROGETTAZIONE	PROGETTISTA
Consorzio HIRPINIA AV c/o Direzione Tecnica Via Vincenzo Morone 10/06/2020	Il Responsabile integrazione tra le varie prestazioni esecutive Ing. G. Cassari	ROCK SOIL s.p.a. Ing. G. Cassari

COMMESSA	LOTTO	FASE	ENTE	TIPO DOC.	OPERAZIONE/CIPIPLINA	PROGR.	REV.	SCALA:
IF28	01	E	ZZ	BB	GN0800	008	B	1:50-1:20

Rev.	Descrizione	Redatto	Data	Verificato	Data	Approvato	Data	Autorizzato	Data
A	Emettere per consegna	M. Aguzzo	19/03/20	B. Spagnoli	19/03/20	M. Gatti	19/03/20	Ing. G. Cassari	
B	Emettere per subasta	M. Aguzzo	19/03/20	B. Spagnoli	19/03/20	M. Gatti	19/03/20		

File: IF2801EZZSPDN000008.dwg n.EMB: -