

LEGENDA

P.C.= PIANO DEI CENTRI Q.P.= QUOTA DI PROGETTO
P.S.= PIANO DI SCAVO

TABELLA RIASSUNTIVA - Innesto uscita di emergenza pedonale

MAGRONE	Sp=0.10m
ARCO ROVESCIO E MURETTE	Sp=1.00m, IN CLS ARMATO
CALOTTA	Sp=0.90m, IN CLS ARMATO

NOTA BENE

L'ELABORATO VERRA' AGGIORNATO IN SEDE DI PED SECONDO LA CONFIGURAZIONE RAPPRESENTATA NEGLI ELABORATI TIPOLOGICI:
 F28.0.1.E.ZZ.PB.GN.00.0.0.001
 F28.0.1.E.ZZ.PB.GN.00.0.0.002
 F28.0.1.E.ZZ.PB.GN.00.0.0.003

INCIDENZE ARMATURE


ARCO ROVESCIO E MURETTE	60kg/mc
CALOTTA	50kg/mc
FONDAZIONE SCATOLARE DI ATRAVERSAMENTO	50kg/mc
ELEVAZIONE SCATOLARE DI ATRAVERSAMENTO	50kg/mc
FARETI SCALE E RAMPE	40kg/mc

NOTA TABELLA MATERIALI

PER LE CARATTERISTICHE DEI MATERIALI E NOTE DI CARATTERE GENERALE SI RIMANDA ALL'ELABORATO "F2801EZZSPGN0000002"

NOTE GENERALI

EVENTUALI DIFFERENZE TRA LE MISURE DI QUOTE TOTALI E LA SOMMATORIA DELLE MISURE DI QUOTE PARZIALI SONO DOVUTE AD ARROTONDAMENTI AUTOMATICI
 PER LE TRATTE DI APPLICAZIONE DELLE SEZIONI TIPO SI RIMANDA AGLI ELABORATI DI PROFILO GEOTECNICO

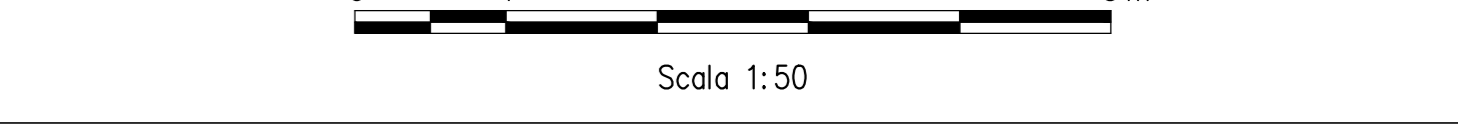

COMMITTENTE: **RFI** GRUPPO FERROVIE DELLO STATO ITALIANE

DIREZIONE LAVORI: **ITALFERR** GRUPPO FERROVIE DELLO STATO ITALIANE

APPALTATORE: **HirpiniaAV**

CONSORZIO: **salini impreglio** **ASTALDI**

PROGETTAZIONE: **ROCKSOIL** S.p.A. **NETENGINEERING** **Alpina** S.p.A.

MANDATARI: **NETENGINEERING** **Alpina** S.p.A.

PROGETTO ESECUTIVO

ITINERARIO NAPOLI - BARI RADDOPPIO TRATTA APICE - ORSARA I LOTTO FUNZIONALE APICE - HIRPINIA
 GN08 - GALLERIA ROCCHETTA - USCITA DI EMERG. PEDONALE F5 pk 11+075 E CUNICOLO PEDONALE pk 12+000
 ZONA DI INNESTO CON GALLERIA DI LINEA AL KM 12+000
 GENERALE - Carpentaria - Sezioni - Tav 1/2

APPALTATORE Consorzio HIRPINIA AV Il Direttore Tecnico Ing. Vincenzo Morillo 10/06/2020	DIRETTORE DELLA PROGETTAZIONE Il Responsabile integrazione fra le varie prestazioni specialistiche Ing. G. Cassari	PROGETTISTA ROCKSOIL S.p.A. Ing. G. Cassari
---	--	--

COMMESSA LOTTO FASE ENTE TIPO DOC. OPERA/DISCIPLINA PROG. REV. SCALA:

I|F|2|8 **0|1** **E** **Z|Z** **B|B** **G|N|0|8|0|0** **0|5|2** **B** **1:50**

Rev.	Descrizione	Redatto	Data	Verificato	Data	Approvato	Data	Autorizzato Data
A	Emissione per consegna	M. Augurio	21/03/2020	B. Spagnoli	21/03/2020	M. Gatti	21/03/2020	Ing. G. Cassari
B	Revisione per contratto	M. Augurio	10/06/2020	B. Spagnoli	10/06/2020	M. Gatti	10/06/2020	

File: F2801EZZBGN0800052B.dwg n. Esib. 1